

Zeichenerklärung

- Fahrbahn (Asphalt)
- Verkehrsinsel
- Zufahrt
- Geh-/Radweg
- Bankett / Trennstreifen
- Grünstreifen
- Graben
- 1-rhg. Bänderung
- Durchlass
- Fließrichtungspfeil
- Baum entfällt
- Gefällebrechpunkt mit Angabe von Gefälle (Steigung) in Prozent, Länge der Gefälle- (Steigungs-) Strecke, Ausrundungshalbmesser, Station und Höhe des Punktes.

Grundplan

- Weg
- Nutzungsgrenzlinie
- Zaun, mit Zugangstür
- Trigonometrischer Punkt, Grundlagen-Festpunkt
- Messpunkt
- Höhe Wasserspiegel
- Hinweischild
- Feststehendes Verkehrsschild
- Leitpfosten
- Sitzbank
- Fahrradständer
- Schallschrank
- Durchlass, Rohauslauf
- Hüllentle
- Schieberkappe Wasser
- Schieberkappe Gas, Merkzeichen Gasleitung
- Mast
- Poller
- Grundwasserbeobachtungsrohr
- Unterflurdrain
- Überflurdrain
- Schachtklebefund / eckig
- Straßensignalkasten
- Straßenschilder / Lampe
- Einzelner Laubbbaum
- Baum-Attribute: Stamm- und Kronen-Durchmesser

Blatt1

Entwurfsbearbeitung:	 IPW INGENIEURPLANUNG GmbH & Co. KG Marie-Curie-Str. 4a - 49134 Wallenhorst Tel: 054077890-0 • Fax: 054077890-58 <i>P. Klausung</i> i. V. Peter Klausung	Datum	Zeichen
bearbeitet		07.2024	Sh
gezeichnet		07.2024	Bec
geprüft		07.2024	Kg
freigegeben	07.2024	Kg	

Wallenhorst, 01.07.2024

 Gemeinde Georgsdorf	nachgeprüft		

Nr.	Art der Änderung	Datum	Zeichen

FESTSTELLUNGSENTWURF

Straßenbauverwaltung des Landes Niedersachsen (Nächster Ort): Georgsdorf K 13, von Abs. 30 Stat. 1090 bis Abs. 30 Stat. 1320 K 31, von Abs. 10 Stat. 2530 bis Abs. 10 Stat. 3860 Strandrück, von Stat. 0000 bis Stat. 1400 PROJIS-Nr.: XXXXXX	Unterlage / Blatt-Nr.: 5.2 / 1 Lageplan K 31 Georgsdorfer Str. Maßstab: 1:250
---	---


Objektplanung der Umstrukturierung des Ausbaus des Strandrückes für die Umstrukturierung des Straßennetzes auf dem Gebiet der Gemeinde Georgsdorf

Voruntersuchung

Aufgestellt: Georgsdorf, den 01.07.2024 Gemeinde Georgsdorf im Auftrage: gez. Egbers	
---	--

Quelle:
 Grundplan und Leitungen: Geo Ingenieurservice Nord-West GmbH & Co. KW, vom 16.05.2023



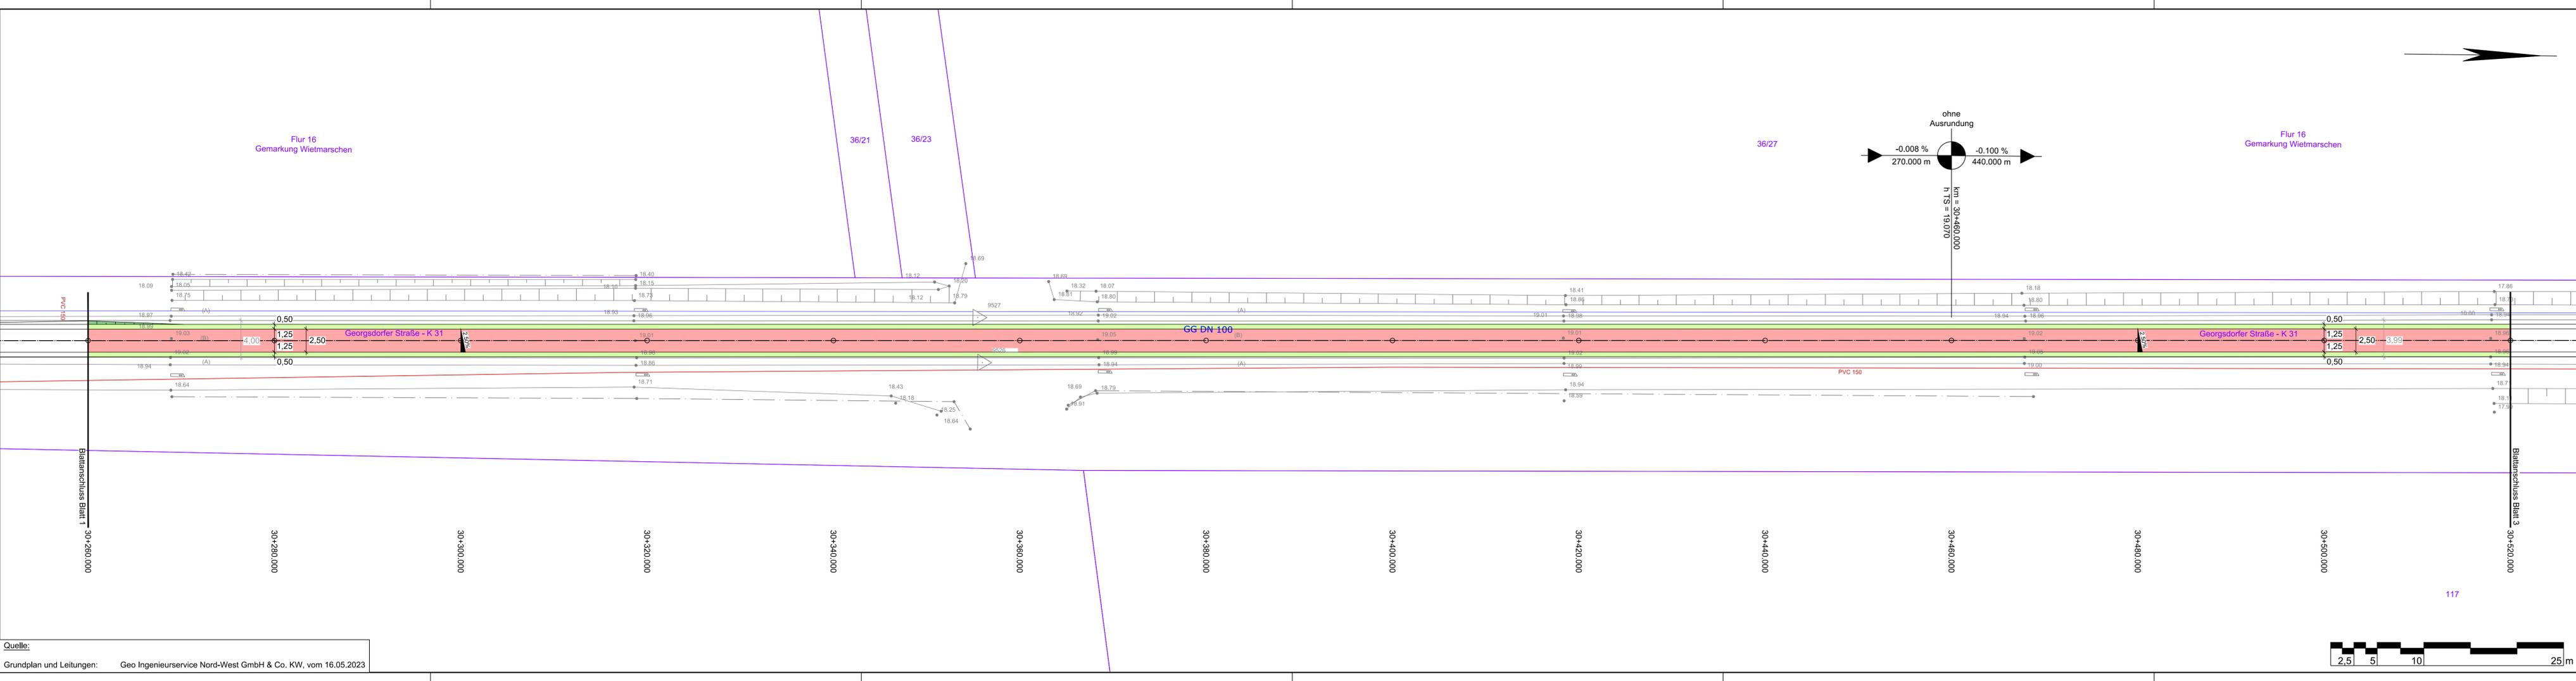

- Zeichenerklärung**
- Straßenbau**
- Fahrbahn (Asphalt)
 - Verkehrsinself
 - Zufahrt
 - Geh-/Radweg
 - Bankett / Trennstreifen
 - Grünstreifen
 - Graben
 - 1-rhg. Bänderung
 - Durchlass
 - Fließrichtungspfeil
 - Baum entfällt
 - Gefällebrechpunkt mit Angabe von Gefälle (Steigung) in Prozent, Länge der Gefälle- (Steigungs-) Strecke, Ausrundungshalbmesser, Station und Höhe des Punktes.
- Grundplan**
- Weg
 - Nutzungsgrenzlinie
 - Zaun, mit Zugangstür
 - Trigonometrischer Punkt, Grundlagen-Festpunkt
 - Messpunkt
 - Höhe Wasserspiegel
 - Hinweisschild
 - Feststehendes Verkehrsschild
 - Leitpfosten
 - Sitzbank
 - Fahrradständer
 - Schaltschrank
 - Durchlass, Rohauslauf
 - Hallenleuchte
 - Schieberkappe Wasser
 - Schieberkappe Gas, Merkzeichen Gasleitung
 - Mast
 - Poller
 - Grundwasserbeobachtungsrohr
 - Unterflurdrain
 - Überflurdrain
 - Schachtkiel rund / eckig
 - Straßensignalkasten
 - Straßenlaternen / Lampe
 - Einzelner Laubbaum
 - Baum-Attribute: Stamm- und Kronen-Durchmesser
 - Leitung Deutsche Telekom
 - Leitung ExxonMobil Production Deutschland GmbH
 - Niederspannung
 - Leitung ExxonMobil Production Deutschland GmbH Ölleitung
 - Leitung IngCommerce GmbH & Co. KG Hausanschlüsse
 - Leitung IngCommerce GmbH & Co. KG Trasse
 - Leitung rnb Nordhomer Versorgungsbetriebe GmbH Gas
 - Leitung rnb Nordhomer Versorgungsbetriebe GmbH
 - Leitung rnb Nordhomer Versorgungsbetriebe GmbH LWLWK
 - Leitung rnb Nordhomer Versorgungsbetriebe GmbH Strom
 - Leitung Wasser- und Abwasserzweckverband Erdgas
 - Leitung Wasser- und Abwasserzweckverband Trinkwasser
 - Leitung Westnetz Strom
 - Hecke
 - Leitplanke
 - Tor
 - Geländer
 - ALK Hintergrund
 - Stützmauer OK (Durchlassbauwerke)
 - Brückenkappe
 - lichte Weiße Brücke
 - Asphalt, Beton, Rasengitter, Schotter, Verbundpflaster
 - Fließrichtung Gewässer

Blatt1

Entwurfsbearbeitung:	 IPW INGENIEURPLANUNG GmbH & Co. KG Marie-Curie-Str. 4a - 49134 Wallenhorst Tel: 054077890-0 • Fax: 054077890-58 i. V. Peter Klausning	Datum	Zeichen
bearbeitet		07.2024	Sh
gezeichnet		07.2024	Bec
geprüft		07.2024	Kg
freigegeben	07.2024	Kg	

Wallenhorst, 01.07.2024

 Gemeinde Georgsdorf	nachgeprüft		

Nr.	Art der Änderung	Datum	Zeichen

FESTSTELLUNGSENTWURF

Straßenbauverwaltung des Landes Niedersachsen (Nächster Ort): Georgsdorf K 13, von Abs. 30 Stat. 1090 bis Abs. 30 Stat. 1320 K 31, von Abs. 10 Stat. 2530 bis Abs. 10 Stat. 3860 Strandrück, von Stat. 0000 bis Stat. 1400	Unterlage / Blatt-Nr.: 5.2 / 2 Gepl. Nr. K 31 Georgsdorfer Str.
PROJIS-Nr.: XXXXXX	Maßstab: 1:250

Objektplanung der Umstrukturierung für den Ausbau des Strandrückes für die Verknüpfung des Straßennetzes auf dem Gebiet der Gemeinde Georgsdorf


Voruntersuchung

Aufgestellt: Georgsdorf, den 01.07.2024 Gemeinde Georgsdorf im Auftrage: gez. Egbers	
---	--

Plat: 1192.27.1.206/Daten/LK-GBENT/223105/PLAENE/ST/FE/SL/01.dwg(k31-02)

Quelle:
 Grundplan und Leitungen: Geo Ingenieurservice Nord-West GmbH & Co. KW, vom 16.05.2023



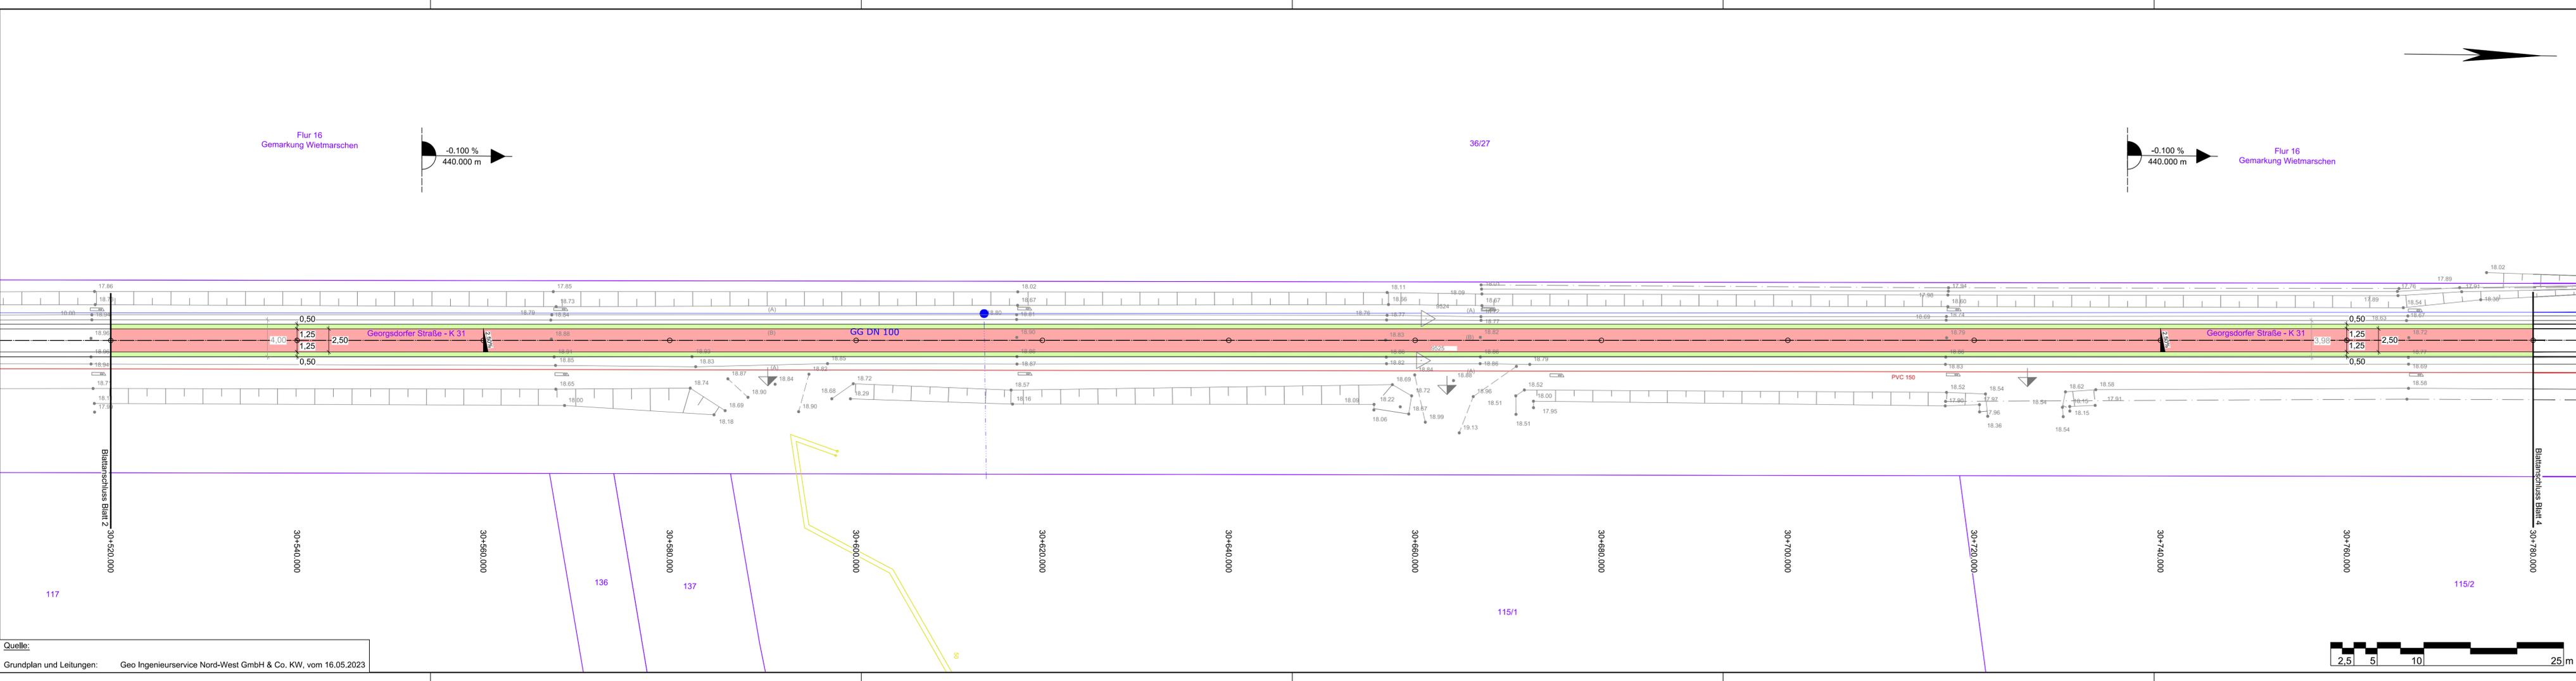

Zeichenerklärung

Straßenbau

- Fahrbahn (Asphalt)
- Verkehrsinself
- Zufahrt
- Geh-/Radweg
- Bankett / Trennstreifen
- Grünstreifen
- Graben
- 1-rhg. Bänderung
- Durchlass
- Fließrichtungspfeil
- Baum entfällt
- Gefällebrechpunkt mit Angabe von Gefälle (Steigung) in Prozent, Länge der Gefälle- (Steigungs-) Strecke, Ausrundungshalbmesser, Station und Höhe des Punktes.

Grundplan

- Weg
- Nutzungsgrenzlinie
- Zaun, mit Zugangstür
- Trigonometrischer Punkt, Grundlagen-Festpunkt
- Messpunkt
- Höhe Wasserspiegel
- Hinweisschild
- Feststehendes Verkehrsschild
- Leitpfosten
- Sitzbank
- Fahrradständer
- Schallschrank
- Durchlass, Rohauslauf
- Hallenleuchte
- Schieberkappe Wasser
- Schieberkappe Gas, Merkzeichen Gasleitung
- Mast
- Poller
- Grundwasserbeobachtungsrohr
- Unterflurdrain
- Überflurdrain
- Schachtkörper rund / eckig
- Straßensinkkasten
- Straßenlaternen / Lampe
- Einzelner Laubbbaum
- Baum-Attribute: Stamm- und Kronen-Durchmesser
- Leitung Deutsche Telekom Deutschland GmbH
- Leitung ExxonMobil Production Deutschland GmbH Ölleitung
- Niederspannung
- Leitung IngCommerce GmbH & Co. KG Hausanschlüsse
- Leitung IngCommerce GmbH & Co. KG Trasse
- Leitung mbv Nordhomer Versorgungsbetriebe GmbH Gas
- Leitung mbv Nordhomer Versorgungsbetriebe GmbH
- Leitung mbv Nordhomer Versorgungsbetriebe GmbH LWLWK
- Leitung mbv Nordhomer Versorgungsbetriebe GmbH Strom
- Leitung Wasser- und Abwasserzweckverband Erdgas
- Leitung Wasser- und Abwasserzweckverband Trinkwasser
- Leitung Westnetz Strom
- Hecke
- Leitplanke
- Tor
- Geländer
- ALK Hintergrund
- Stützmauer OK (Durchlassbauwerke)
- Brückenkappe
- Asphalt, Beton, Rasengitter, Schotter, Verbundpflaster
- Fließrichtung Gewässer

Blatt1

Entwurfsbearbeitung:	 INGENIEURPLANUNG GmbH & Co. KG Marie-Curie-Str. 4a • 49134 Wallenhorst Tel. 054077850-0 • Fax 054077850-58 i. V. Peter Klausung	Datum	Zeichen
bearbeitet		07.2024	Sh
gezeichnet		07.2024	Bec
geprüft		07.2024	Kg
freigegeben	07.2024	Kg	

Wallenhorst, 01.07.2024

 Gemeinde Georgsdorf	nachgeprüft		

Nr.	Art der Änderung	Datum	Zeichen

FESTSTELLUNGSENTWURF


Straßenbauverwaltung des Landes Niedersachsen (Nächster Ort): Georgsdorf K 13, von Abs. 30 Stat. 1090 bis Abs. 30 Stat. 1320 K 31, von Abs. 10 Stat. 2530 bis Abs. 10 Stat. 3860 Strankdiel, von Stat. 0000 bis Stat. 1400	Unterlage / Blatt-Nr.: 5.2 / 3 Lageplan K 31 Georgsdorfer Str.
PROJIS-Nr.: XXXXXX	Maßstab: 1:250

Objektplanung der Verkehrsanlagen für den Ausbau des Strankdiels für die Umstrukturierung des Straßennetzes auf dem Gebiet der Gemeinde Georgsdorf

Voruntersuchung

Aufgestellt: Georgsdorf, den 01.07.2024 Gemeinde Georgsdorf im Auftrage: gez. Egbers	
---	--

Plat: I:\192.27.1.206\Datei\LK-GBENT\223105\PLAENE\EST\FE\is_Lj01.dwg(k31-03)

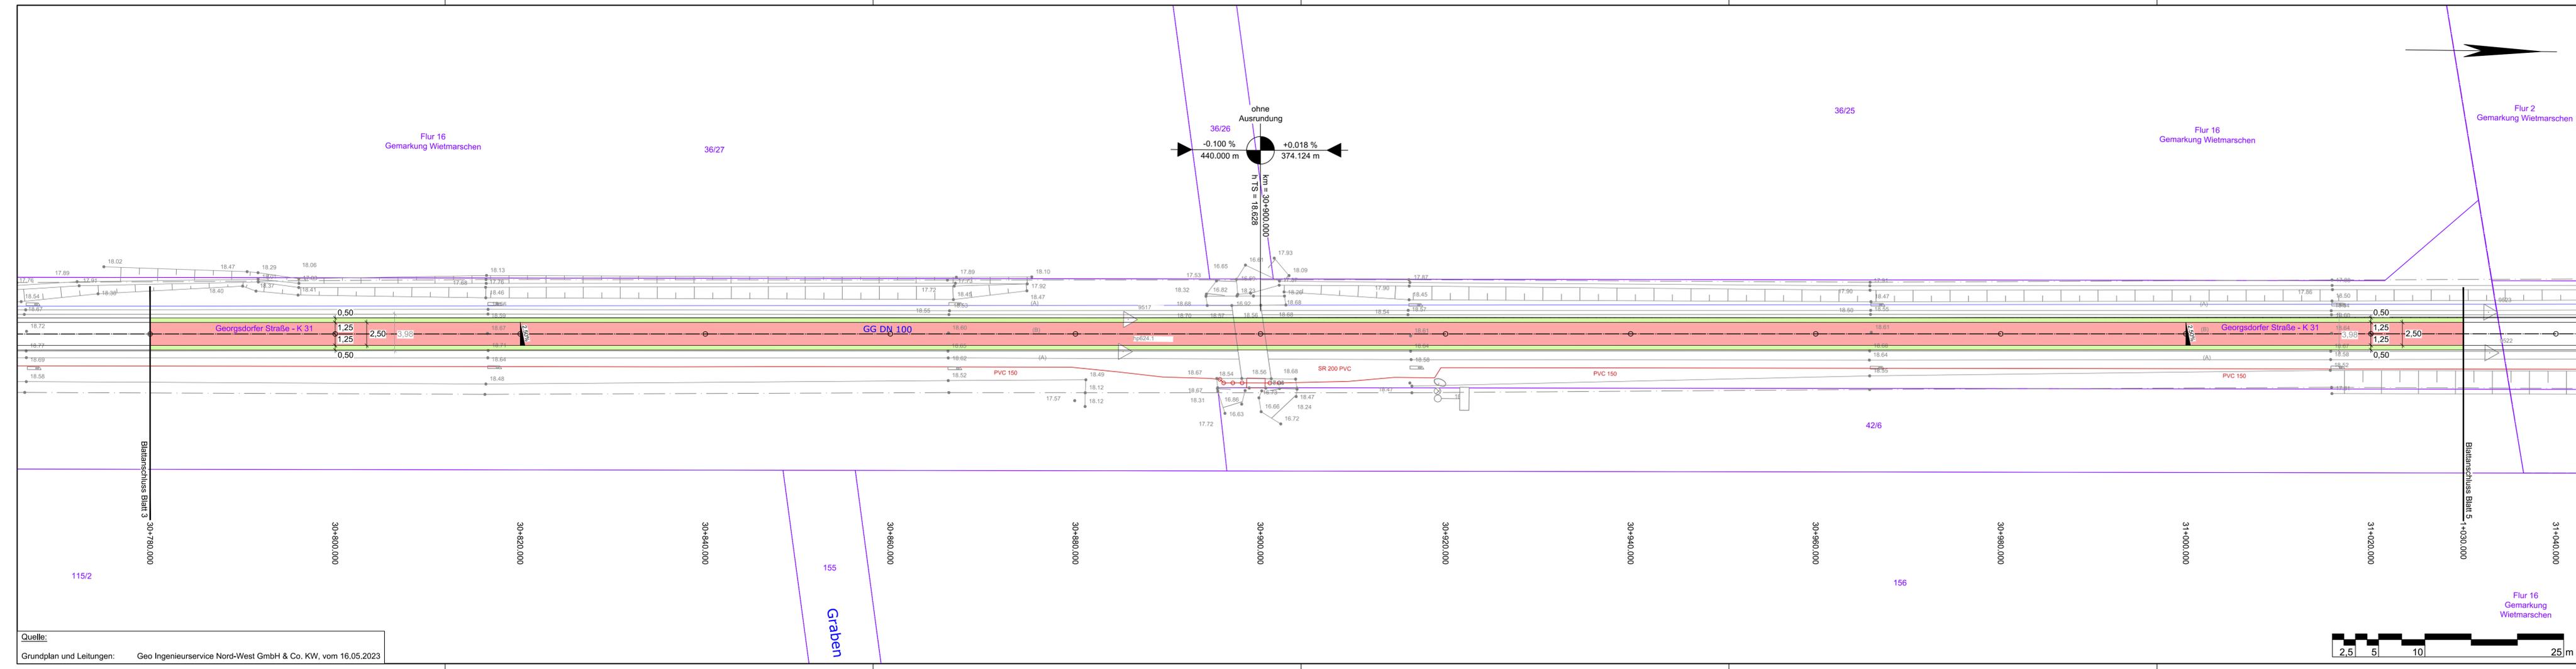

Zeichenerklärung

	Fahrbahn (Asphalt)
	Verkehrinsel
	Zufahrt
	Geh-/Radweg
	Bankett / Trennstreifen
	Grünstreifen
	Graben
	1-rhg. Bänderung
	Durchlass
	Fließrichtungspfeil
	Baum entfällt
	Gefällebrechpunkt mit Angabe von Gefälle (Steigung) in Prozent, Länge der Gefälle- (Steigungs-) Strecke, Ausrundungshalbmesser, Station und Höhe des Punktes.

Grundplan


	Weg		Leitung Deutsche Telekom
	Nutzungsgrenzlinie		Leitung ExxonMobil Production Deutschland GmbH
	Zaun, mit Zugangstür		Niederspannung
	Trigonometrischer Punkt, Grundlagen-Festpunkt		Leitung ExxonMobil Production Deutschland GmbH Ölleitung
	Messpunkt		Leitung IngCommerce GmbH & Co. KG Hausanschlüsse
	Höhe Wasserspiegel		Leitung IngCommerce GmbH & Co. KG Trasse
	Hinweisschild		Leitung rvb Nordhomer Versorgungsbetriebe GmbH Gas
	Feststehendes Verkehrsschild		Leitung rvb Nordhomer Versorgungsbetriebe GmbH
	Leitpfosten		Leitung rvb Nordhomer Versorgungsbetriebe GmbH LWL/SK
	Sitzbank		Leitung rvb Nordhomer Versorgungsbetriebe GmbH Strom
	Fahrradständer		Leitung Wasser- und Abwasserzweckverband Erdgas
	Schallschrank		Leitung Wasser- und Abwasserzweckverband Trinkwasser
	Durchlass, Rohrauslauf		Hecke
	Hallenkante		Leitplanke
	Schieberkappe Wasser		Hecke
	Schieberkappe Gas, Merkzeichen Gasleitung		Tor
	Mast		Geländer
	Poller		ALK Hintergrund
	Grundwasserbeobachtungsrohr		Stützmauer OK (Durchlassbauwerke)
	Unterflurdrain		Brückenkappe
	Überflurdrain		lichte Weiße Brücke
	Schachtkiel rund / eckig		Asphalt, Beton, Rasengitter, Schotter, Verbundpflaster
	Straßensinkkasten		Fließrichtung Gewässer
	Straßenlaternen / Lampe		
	Einzelner Laubbaum		
	Baum-Attribute: Stamm- und Kronen-Durchmesser		


Blatt1		2	3	4	5
Entwurfsbearbeitung:			Datum	Zeichen	
		bearbeitet	07.2024	Sh	
		gezeichnet	07.2024	Bec	
		geprüft	07.2024	Kg	
		freigegeben	07.2024	Kg	
Wallenhorst, 01.07.2024		i. V. Peter Klausning			
	Gemeinde Georgsdorf		nachgeprüft		
Nr.	Art der Änderung		Datum	Zeichen	

FESTSTELLUNGSENTWURF

Straßenbauverwaltung des Landes Niedersachsen		Unterlage / Blatt-Nr.: 5.2 / 4	
(Nächster Ort): Georgsdorf		Lageplan	
K 13, von Abs. 30 Stat. 1090 bis Abs. 30 Stat. 1320		K 31 Georgsdorfer Str.	
K 31, von Abs. 10 Stat. 2530 bis Abs. 10 Stat. 3860		Strandkiek, von Stat. 0000 bis Stat. 1400	
PROJIS-Nr.:	XXXXXX	Maßstab: 1:250	
Objektplanung der Umstrukturierung für den Ausbau des Strandkieks für die Umstrukturierung des Straßennetzes auf dem Gebiet der Gemeinde Georgsdorf			
Voruntersuchung			
Aufgestellt:			
Georgsdorf, den 01.07.2024			
Gemeinde Georgsdorf			
im Auftrage: gez. Egbers			

Quelle:
Grundplan und Leitungen: Geo Ingenieurservice Nord-West GmbH & Co. KW, vom 16.05.2023

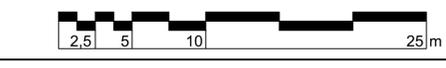

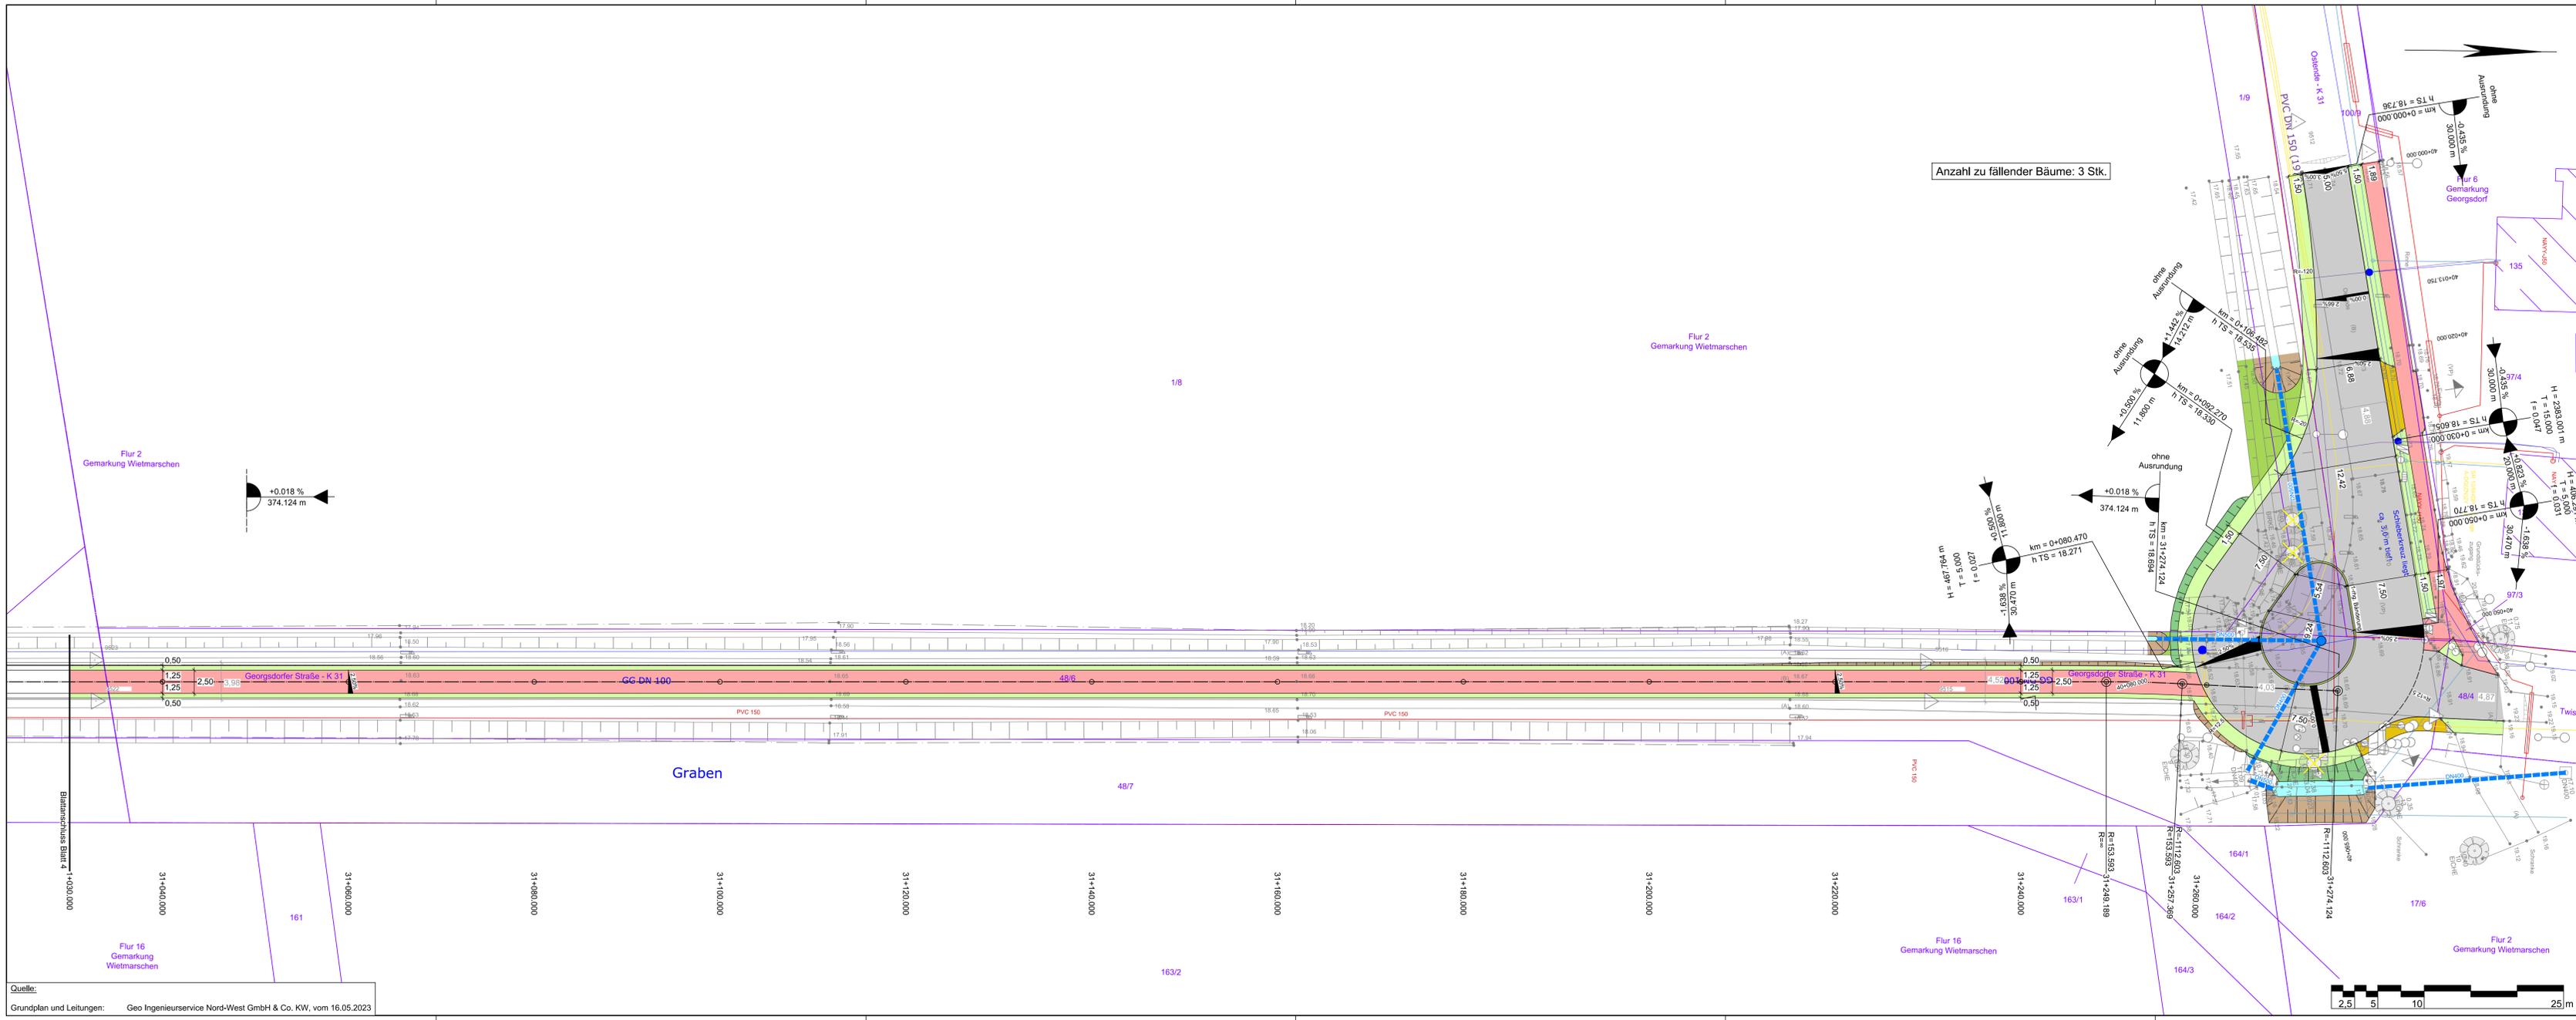

- Zeichenerklärung**
- Straßenbau**
 - Fahrbahn (Asphalt)
 - Verkehrinsel
 - Zufahrt
 - Geh-/Radweg
 - Bankett / Trennstreifen
 - Grünstreifen
 - Graben
 - 1-rhg. Bänderung (Betonsteinpflaster 16/16/14 cm)
 - Durchlass
 - Fließrichtungspfeil
 - Baum entfällt
 - Gefällebrechpunkt mit Angabe von Gefälle (Steigung) in Prozent, Länge der Gefälle-(Steigungs-) Strecke, Ausrundungshalbmesser, Station und Höhe des Punktes.
 - Grundplan**
 - Weg
 - Nutzungsgrenze
 - Zaun, mit Zugängspur
 - Triangulationspunkt, Grundlagen-Festpunkt
 - Messpunkt
 - NHw Wasserspiegel
 - Hinweisschild
 - Feststehendes Verkehrsschild
 - Leitfaden
 - Sitzbank
 - Fahrradständer
 - Schaltkasten
 - Durchlass, Rohrleitung
 - Handboje
 - Schieberkappe Wasser
 - Schieberkappe Gas, Merkzeichen Gasleitung
 - Mast
 - Pfahl
 - Grundwasserbeobachtungsrohr
 - Unterflurdrain
 - Überflurdrain
 - Schneefräse / ruckig
 - Straßenmarkierer
 - Straßenleuchte / Lampe
 - Einrohr Laubbaum
 - Baum-Attribute: Stamm- und Kronen-Durchmesser
 - Leitung Deutsche Telekom
 - Leitung Enxormat Production Deutschland GmbH
 - Niedergerinnung
 - Leitung IngCommerce GmbH & Co. KG Hausanschlüsse
 - Leitung IngCommerce GmbH & Co. KG Trasse
 - Leitung mb Nordhomer Versorgungsbetriebe GmbH Gas
 - Leitung mb Nordhomer Versorgungsbetriebe GmbH
 - Leitung mb Nordhomer Versorgungsbetriebe GmbH LW/SK
 - Leitung mb Nordhomer Versorgungsbetriebe GmbH Strom
 - Leitung Wasser- und Abwasserzweckverband Engste
 - Leitung Wasser- und Abwasserzweckverband Trinkwasser
 - Leitung Wietsmarschen
 - Hache
 - Leitfaden
 - Tor
 - Geländer
 - ALK Hintergrund
 - Südzweiser OK (Durchlassbauwerke)
 - Brennkappe
 - kurze Weile Brücke
 - Asphalt, Beton, Rasengitter, Schotter, Verbundpflaster
 - Fließrichtung Gewässer

Blatt 1	2	3	4	5
Entwurfsbearbeitung:	IPW		Datum	Zeichen
Wallenhorst, 01.07.2024	bearbeitet		07.2024	Sh
	gezeichnet		07.2024	Bec
	geprüft		07.2024	Kg
	freigegeben		07.2024	Kg

 Gemeinde Georgsdorf	nachgeprüft		

Nr.	Art der Änderung	Datum	Zeichen

FESTSTELLUNGSENTWURF

Straßenbauverwaltung des Landes Niedersachsen (Nächster Ort): Georgsdorf K 13, von Abs. 30 Stat. 1090 bis Abs. 30 Stat. 1320 K 31, von Abs. 10 Stat. 2930 bis Abs. 10 Stat. 3960 Strandkiek, von Stat. 0000 bis Stat. 1400	Unterlage / Blatt-Nr.: 5.2 / 5 Lageplan K 31 Georgsdorfer Str.
PROJIS-Nr.: XXXXXX	Maßstab: 1:250
Objektplanung Verkehrsanlagen für den Ausbau des Strankdieks für die Umstrukturierung des Straßennetzes auf dem Gebiet der Gemeinde Georgsdorf Voruntersuchung	
Aufgestellt: Georgsdorf, den 01.07.2024 Gemeinde Georgsdorf im Auftrag: gez. Egbers	

Quelle:
 Grundplan und Leitungen: Geo Ingenieurservice Nord-West GmbH & Co. KW, vom 16.05.2023