

**Planfeststellungsverfahren für die Errichtung  
des Hochwasserentlastungspolders  
Bullenbruch  
- Änderungsverfahren Nr. 1 -**

**Landkreis Stade**

Antragsteller: Deichverband der II. Meile Alten Landes

---

**- Zeichnungen -**

Entwurfsaufsteller:  
Niedersächsischer Landesbetrieb für  
Wasserwirtschaft, Küsten- und Naturschutz

**-Betriebsstelle Stade-**

## Teil 4 - Zeichnungen-

### 1. Allgemein

Deckblatt

Inhaltsverzeichnis

### 2. Inhaltsverzeichnis: Übersichtskarten und Übersichtslageplan


Anlage	Blatt	Inhalt	Maßstab
4A	4a	Übersichtskarte Transportwege Schüttgüter	1:10.000
4A	6a	Übersichtslageplan Baumaßnahmen	1:5.000

### 3. Inhaltsverzeichnis: Lagepläne

Anlage	Blatt	Inhalt	Maßstab
4B	3a_1	Detallageplan Baumaßnahmen Abschnitt Poggenpohl, Poggenpohl bis Hinterdeich (tlw.)	1:500
4B	4a	Lageplan Baumaßnahmen Abschnitt Hinterdeich, nördliche Obstanbaufläche	1:1.000
4B	8a	Detallageplan Bodenentnahme 1	1.1000

### 4. Inhaltsverzeichnis: Profile und Schnitte

Anlage	Blatt	Inhalt	Maßstab
4C	1a	Profile Poggenpohl, Poggenpohl bis Hinterdeich (tlw.)	1:100
4C	4a	Schnitt Bodenentnahme 1	1:200/100

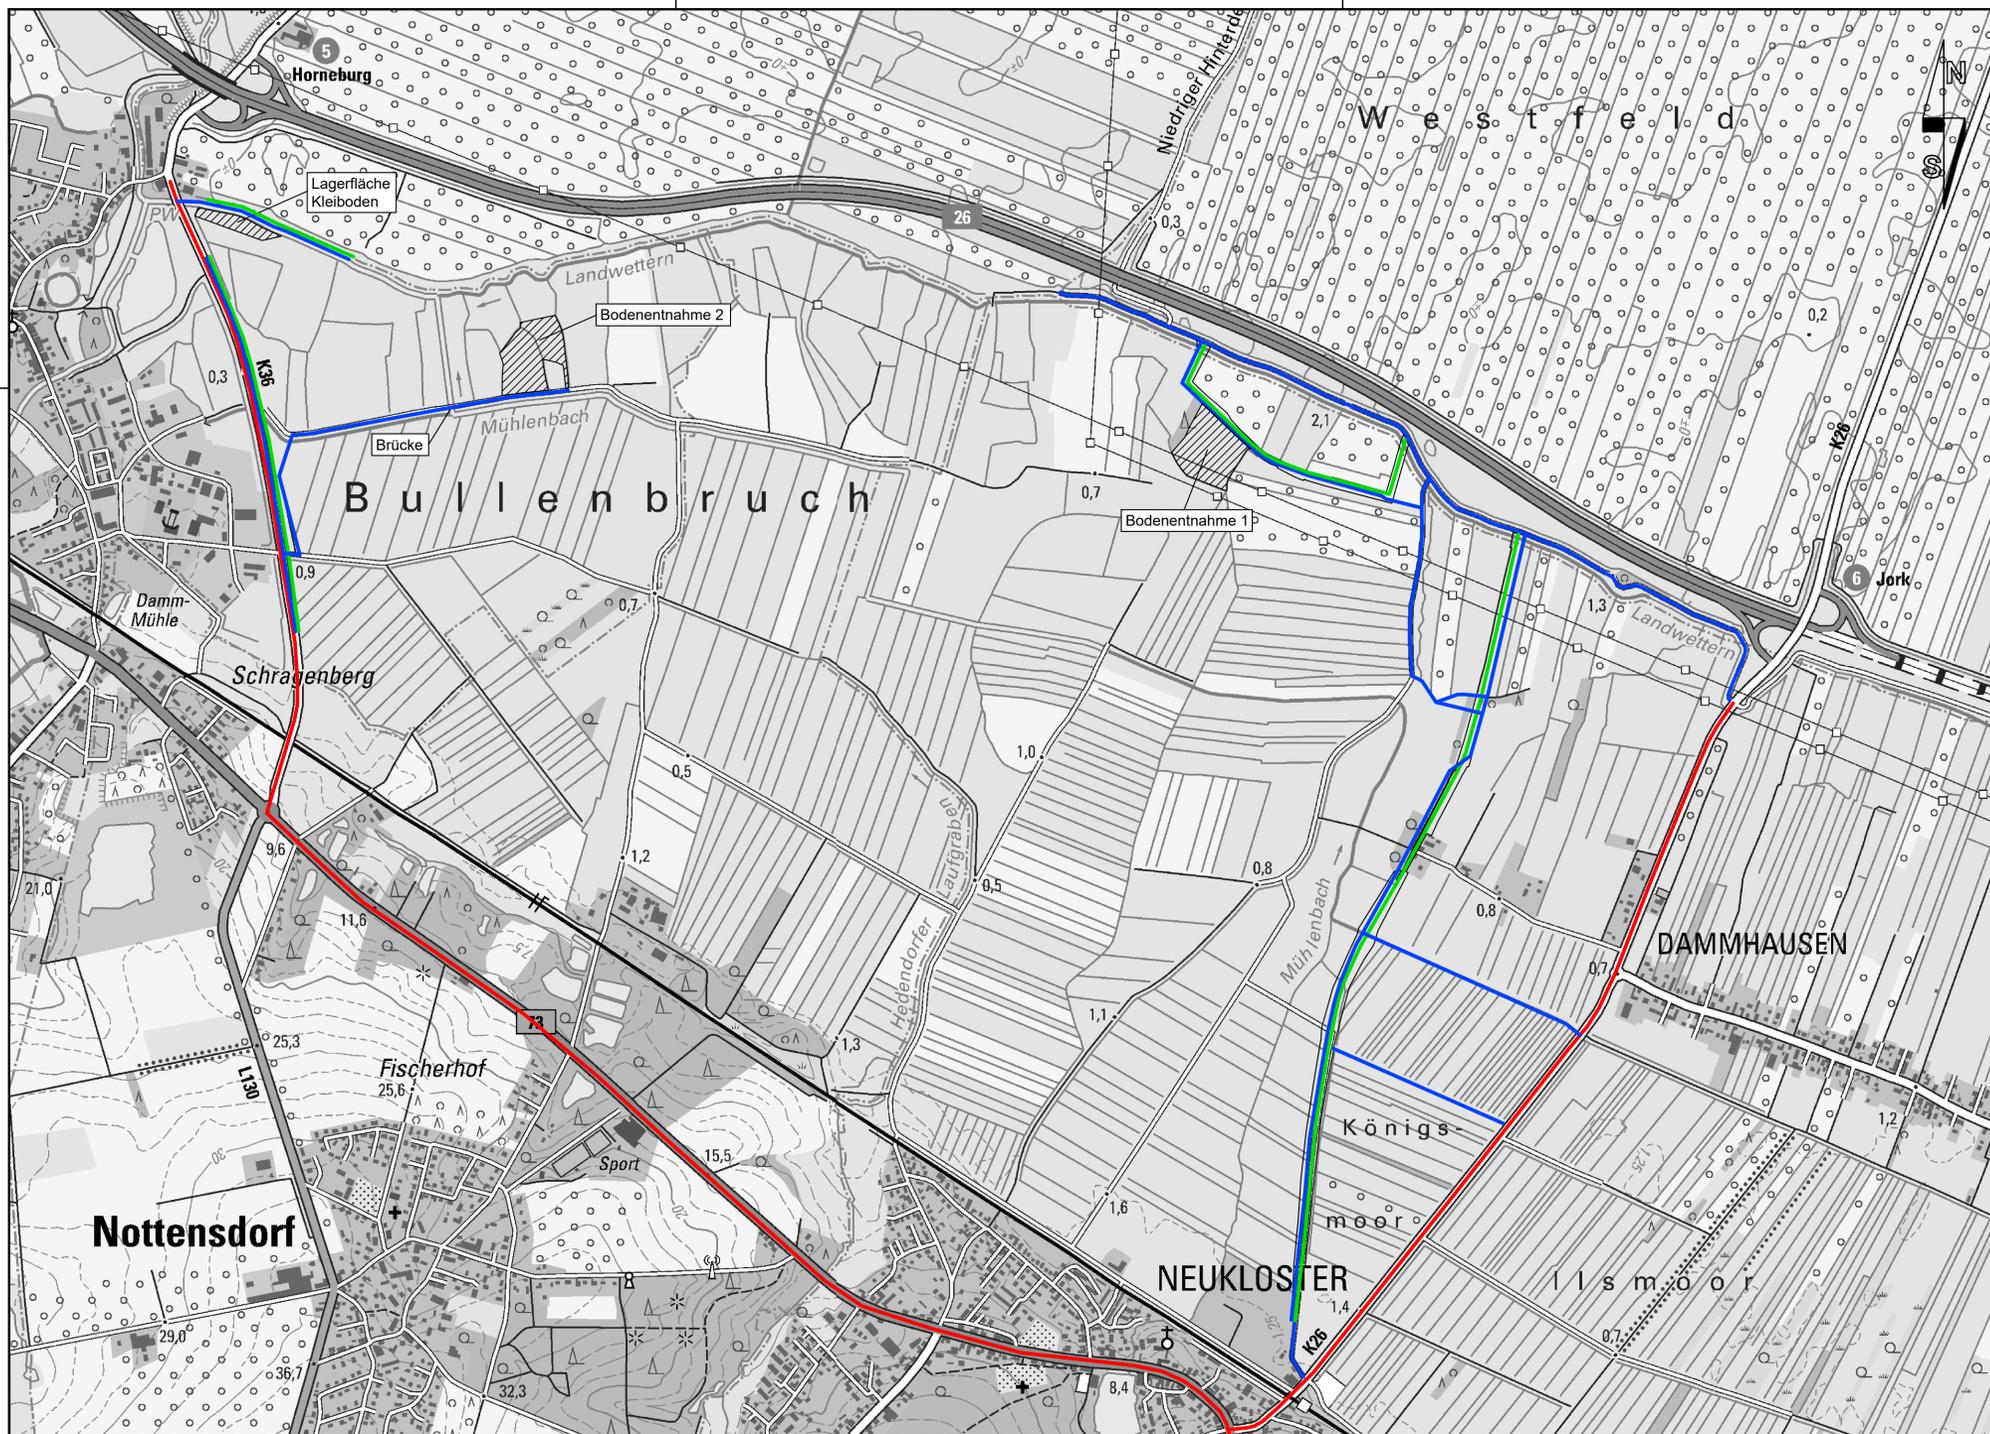

**Legende**

- Nutzung von Kreis- und Bundesstraßen
- Nutzung von Gemeindefstraßen, Wirtschaftswegen und Feldzufahrten
- Einbaubereich Schüttgüter

**Hinweis:**  
Die Darstellung weist maßstabsbedingte Ungenauigkeiten auf



3			
2			
1			
Nr.	Art der Änderung / Ergänzung	Datum	Name
 <b>Deichverband II. Meile Alten Landes</b> Landkreis Stade Planfeststellungsverfahren für die Errichtung des Hochwasserentlastungspolders Bullenbruch - Änderungsverfahren Nr. 1- <b>Übersichtskarte</b>			
Hochwasserentlastungspolders Bullenbruch - Änderungsverfahren Nr. 1-		Höhenbezug: NHN	Koordinatensystem: UTM
Transportwege Schüttgüter		Maßstab: 1:10.000	Anlage: 4A
Aufgestellt: Stade, den 14. Mai 2024		Datum:	Blatt: 4a
 Niedersächsischer Landesbetrieb für Wasserwirtschaft, Küsten- und Naturschutz Betriebsstelle Stade 21680 Stade, Harsefelder Straße 2, Tel. 04141/601-0  Geschäftsbereich Planer, Geschäftsbereich 2 - Planung und Bau		gezeichnet:	14.05.2024 Katt
		bearbeitet:	14.05.2024 Berndt
		geprüft:	

P:\IG21\60\_DV\_II\_MeileAltenLandes\002\_Bullenbruch14\_Zeichnungen\_ab\_2018\14\_P1\_1\_ZCAD\Übersichtskarte\_Transportweg.dwg




- Legende**
- Deichkrone
  - Böschung
  - Berme
  - Weg (Schotter)
  - Weg (Asphalt)
  - Graben/Wasserfläche
  - Verrohrung/Durchlass
  - Innendichtung Deich
  - Ölferrleitung (vorhanden)
  - LWL-Leitungsbündel (vorhanden)
  - Stationierung

Stat. 0+400


Quelle: Abzug aus dem Geländemodell  
© GeoInformationssysteme  
© Landesamt für Vermessung und Katasteramt  
2024

3				
2				
1				
Nr.	Art der Änderung / Ergänzung	Datum	Name	
<b>Deichverband II. Meile Alten Landes</b> Landkreis Stade Planfeststellungsverfahren für die Errichtung des Hochwasserentlastungspolders Bullenbruch -Änderungsverfahren Nr. 1- <b>Übersichtslageplan</b>				
<b>Baumaßnahmen</b>		Höhenbezug: NN	Koordinatensystem: UTM	
		Maßstab: 1:5.000	Anlage: 4A	Blatt: 6A
Aufgestellt: Stade, den 14. Mai 2024		Datum:	Urtagsdatum:	Kart:
 Niedersächsisches Landesamt für Wasserwirtschaft, Küsten- und Naturschutz Verwaltendes Büro: 21685 Stade, Heineckestraße 2, Tel. 04141 6501-0		gezeichnet: 14.05.2024	Kart:	
		bearbeitet: 14.05.2024	Bemitt:	
Geschäftsbereich: Geschäftsbereich 2 - Planung und Bau		geprüft:		

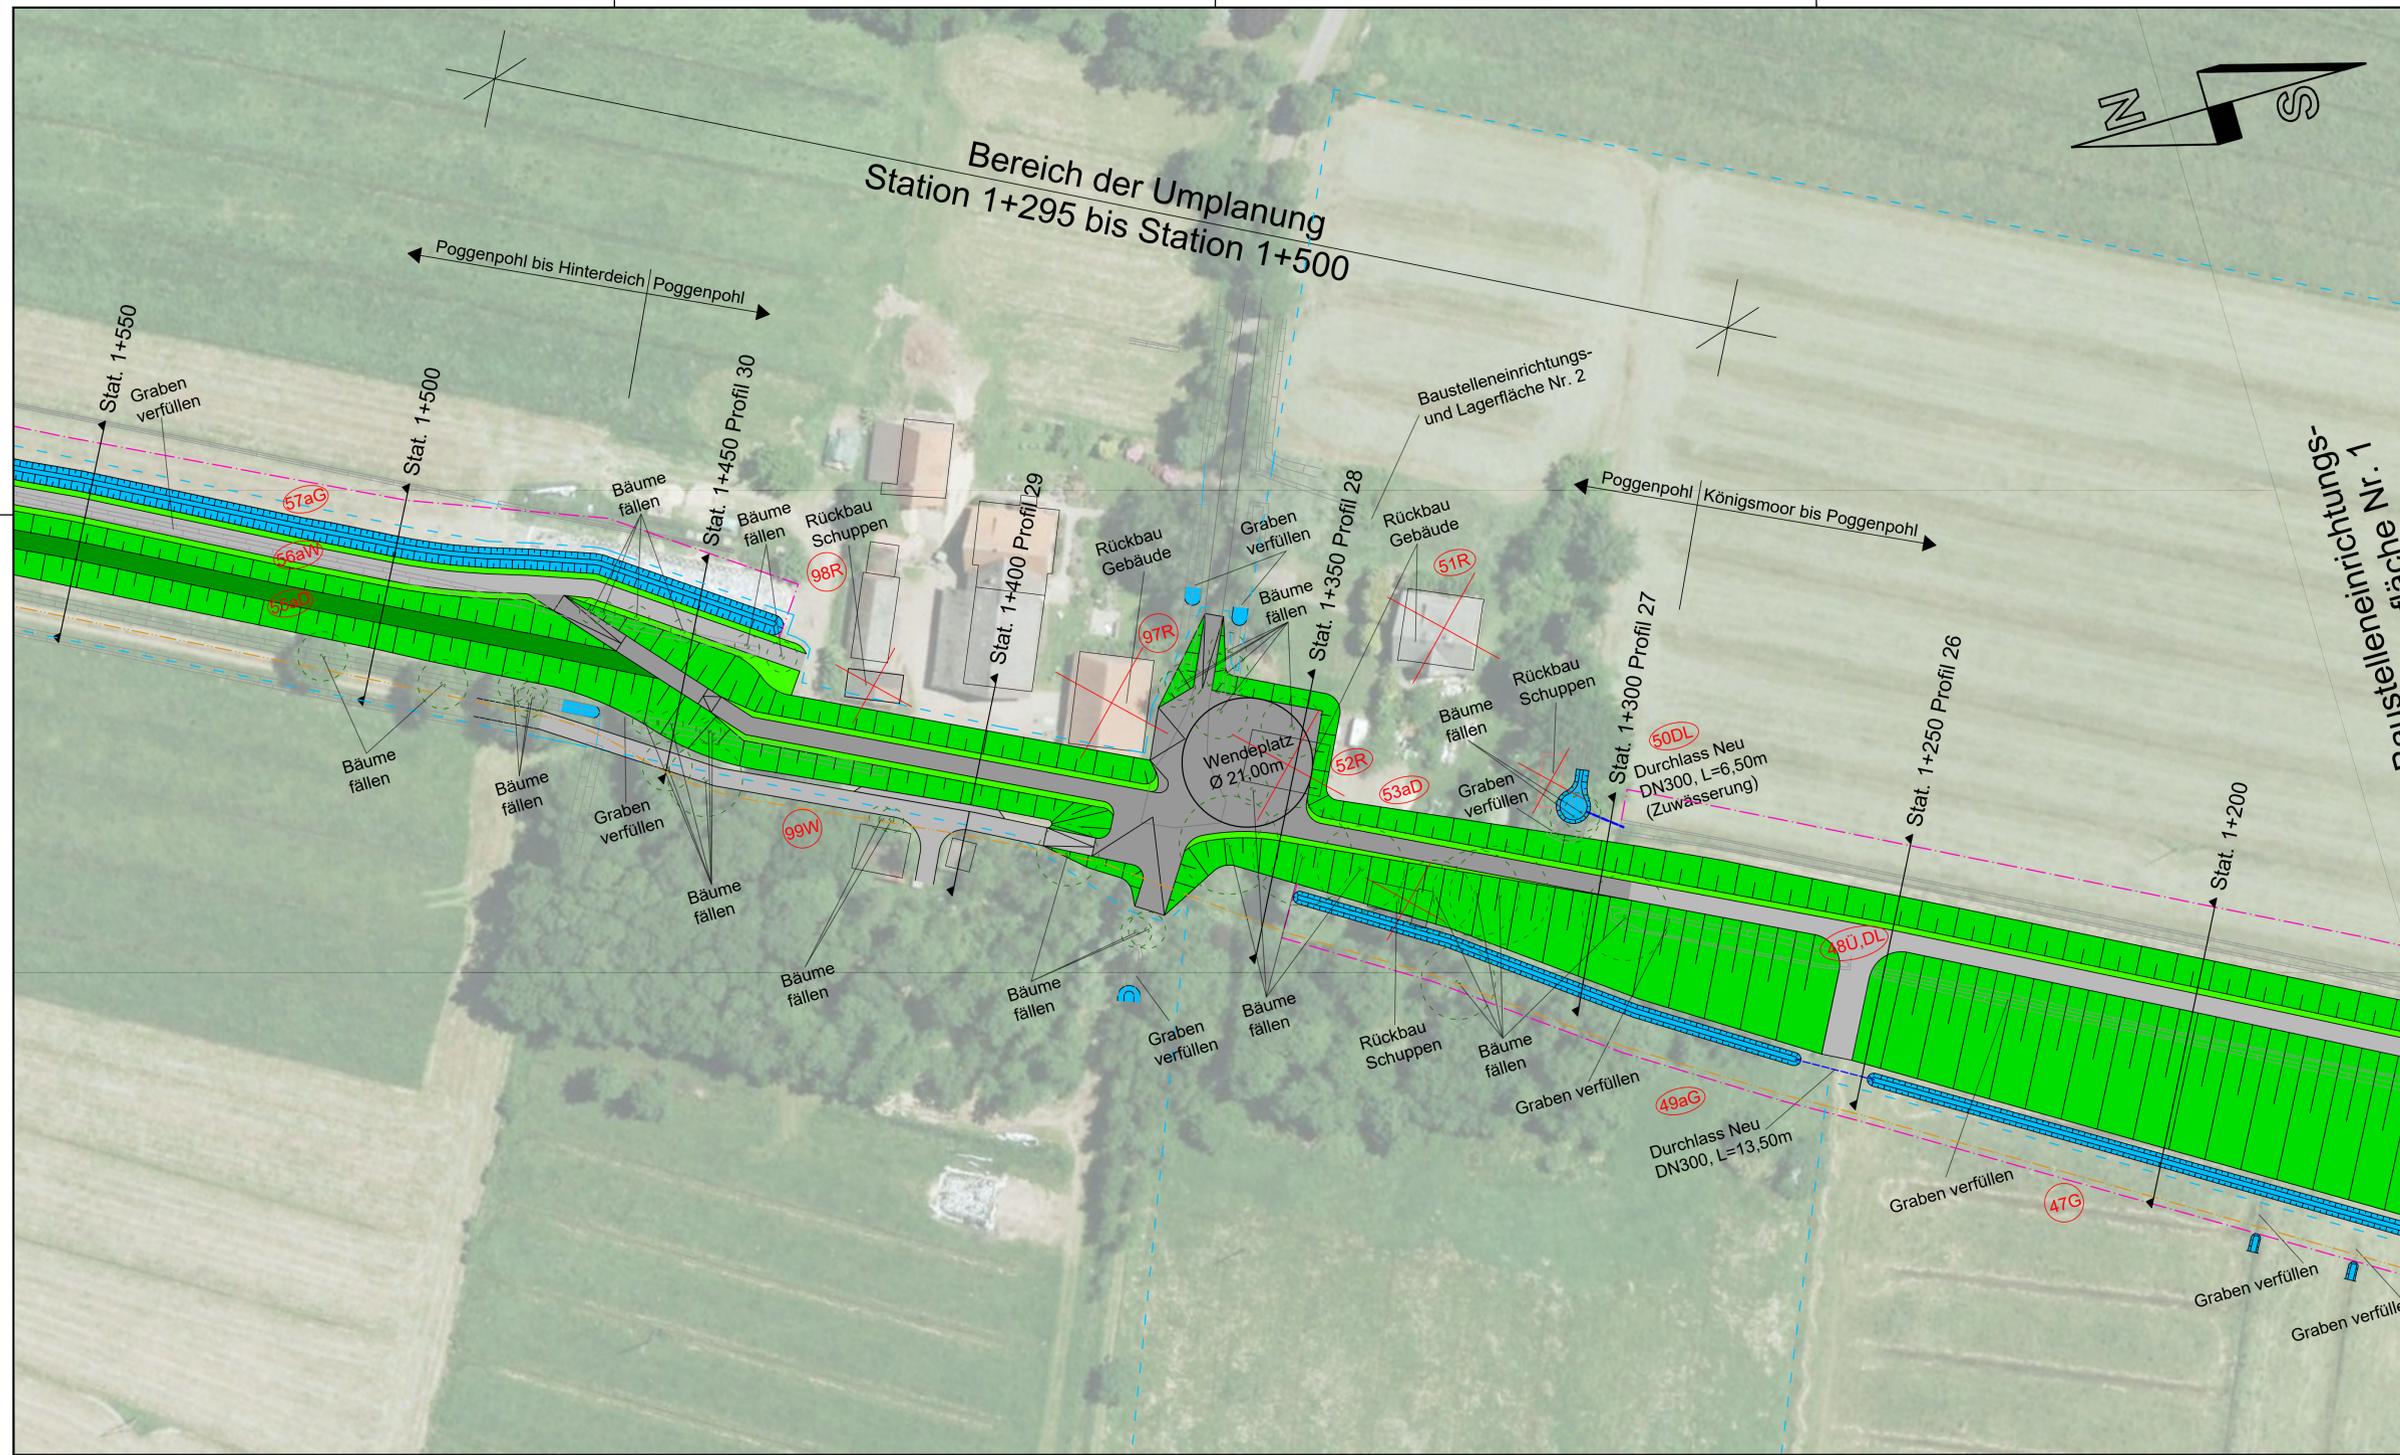

- Legende**
- Deichkrone
  - Böschung
  - Berme
  - Weg (Schotter)
  - Weg (Asphalt)
  - Graben
  - Stat. 0+400 Stationierung
  - Verrohrung/Durchlass
  - Grunderwerbsgrenze
  - Räumstreifen (Grenze)
  - Schutzstreifen (Grenze)
  - (+0,25) bestehende Geländehöhe
  - ⬆ (+1,50) Ausbauhöhe
  - ⬆ (+1,50) Sollhöhe

**Hinweis:**  
 Unabhängig vom Detaillierungsgrad handelt es sich bei den dargestellten Bauwerken um Systemdarstellungen. Abmessungen dieser Entwurfsplanung sind insbesondere hinsichtlich der Genauigkeit nur vorläufig und können im Zuge der Ausführung von dieser Planung abweichen. Nicht dargestellt sind ggfs. erforderlich werdende Drainagen, Bordanlagen, Entwässerungseinrichtungen usw.. Die abschließende Flächenbefestigung kann erst nach Abklingen der Setzungen ausgeführt werden. Die Planung wurde vorbehaltlich der noch ausstehenden Zustimmung der Stadt Buxtehude zur Nutzung des Wegegrundstückes 110/1, Flur 1, Gemarkung Damphausen und zur Ausgestaltung des Wendeplatzes aufgestellt.

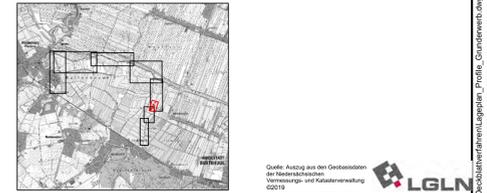


3			
2			
1	vereinfachte Darstellung zu Informationszwecken	16.10.2023	Augustin
Nr.	Art der Änderung / Ergänzung	Datum	Name

 <b>Deichverband II. Meile Alten Landes</b> Landkreis Stade Planfeststellungsverfahren für die Errichtung des Hochwasserentlastungspolders Bullenbruch -Änderungsverfahren Nr. 1- Detaillageplan			
		Höhenbezug:	NHN
		Koordinatensystem:	UTM
Baumaßnahmen Abschnitt Poggenpohl, Poggenpohl bis Hinterdeich (tlw.)		Maßstab:	ohne
		Anlage:	4B Blatt: 3a_1
Aufgestellt:	Stade, den 14. Mai 2024	Datum:	14.05.2024
 Niedersächsischer Landesbetrieb für Wasserwirtschaft, Küsten- und Naturschutz Betriebsstelle Stade 21680 Stade, Hansefelder Straße 2, Tel. 04141/801-0		gezeichnet:	Katt
		bearbeitet:	Berndt
 Geschäftsbereich 2 - Planung und Bau		geprüft:	

P:\GBR100\_DV\_II\_MeileAltenLandes\002\_Baustelleneinrichtungsplan\_Poggenpohl bis Hinterdeich.dwg, ab 2018/PLN\_11262023\Detailverfahre...



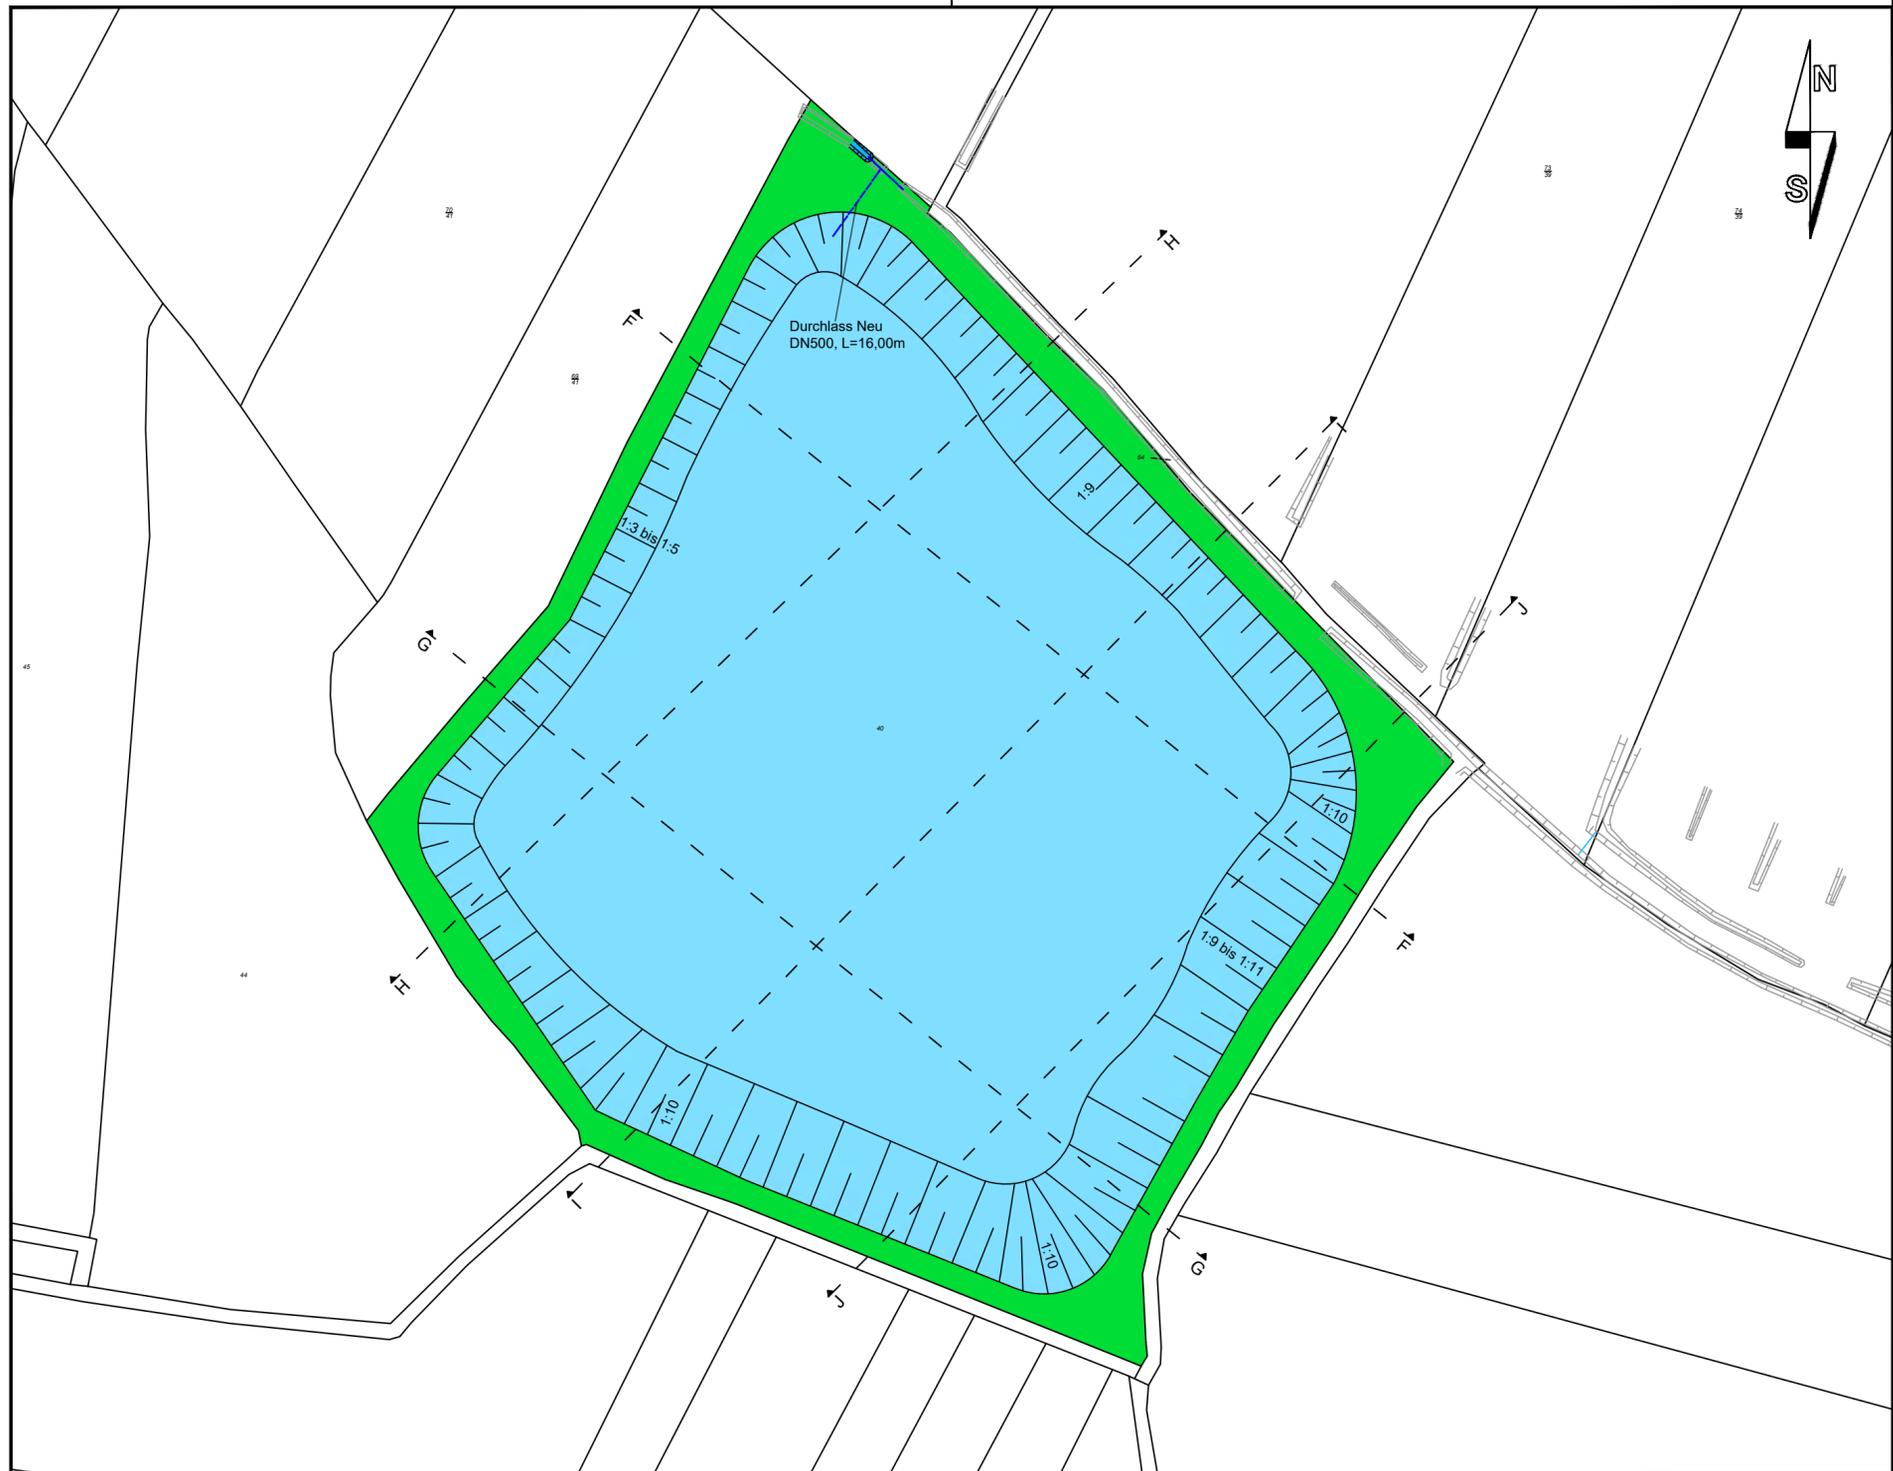


- Legende**
- Randstreifen
  - Wasserfläche

Quelle: Auszug aus den Geobasisdaten der Niedersächsischen Vermessungs- und Katasterverwaltung ©2019


3			
2			
1			
Nr.	Art der Änderung / Ergänzung	Datum	Name
<b>Deichverband II. Meile Alten Landes</b> Landkreis Stade			
Planfeststellungsverfahren für die Errichtung des Hochwasserentlastungspolders Bullenbruch			
<b>Detaillageplan</b>		Höhenbezug: NHN	Koordinatensystem: UTM
<b>Bodenentnahme 1</b>		Maßstab: <b>1:1.000</b>	
		Anlage: <b>4B</b>	Blatt: <b>8a</b>
Aufgestellt: Stade, den 14. Mai 2024		Datum:	Unterschrift:
Niedersächsischer Landesbetrieb für Wasserwirtschaft, Küsten- und Naturschutz <b>- Betriebsstelle Stade -</b> 21680 Stade, Harsefelder Straße 2, Tel. 04141/601-0  Geschäftsbereich 2, Geschäftsbereich 2 - Planung und Bau		gezeichnet: 14.05.2024	Katt
		bearbeitet: 14.05.2024	Berndt
		geprüft:	

P:\GB2160\_DV\_II\_Meile Alten Landes\002\_Bullenbruch\14\_Zeichnungen\_ab 2018\LU\_PH\_1+2\CAD\Deskblatverfahren\Lageplan\_Profil\_Grunderwerb.dwg


**Profil 27**  
Station 1+300

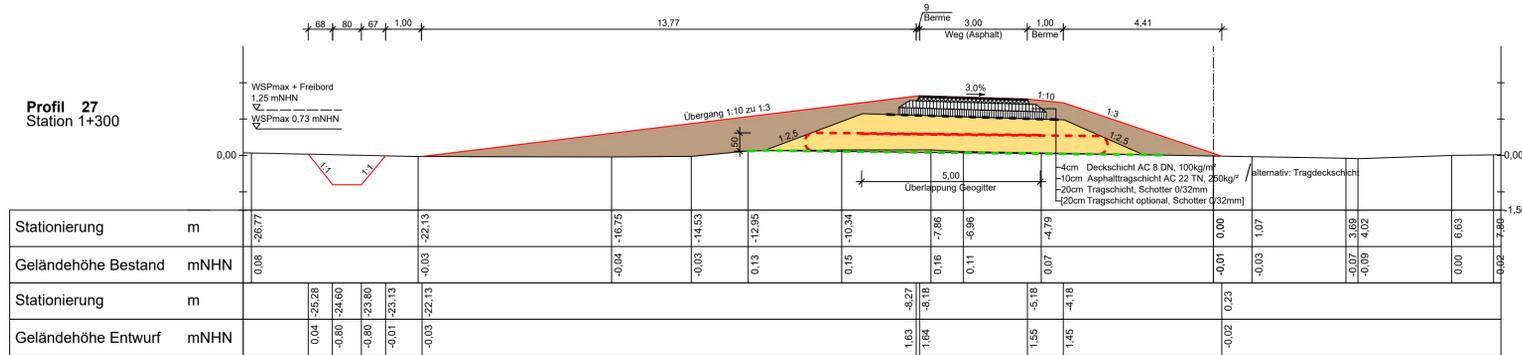


**Profil 28**  
Station 1+350

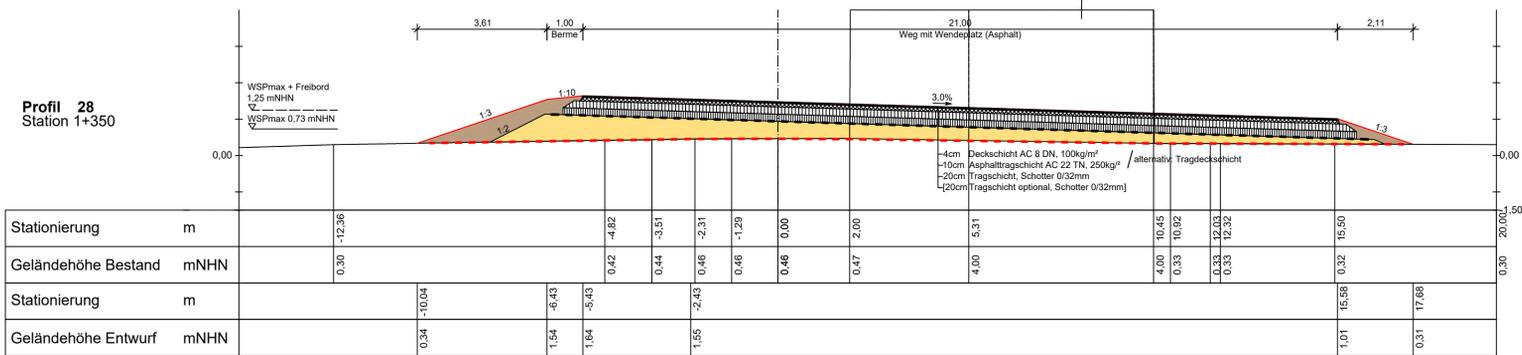

**Profil 29**  
Station 1+400

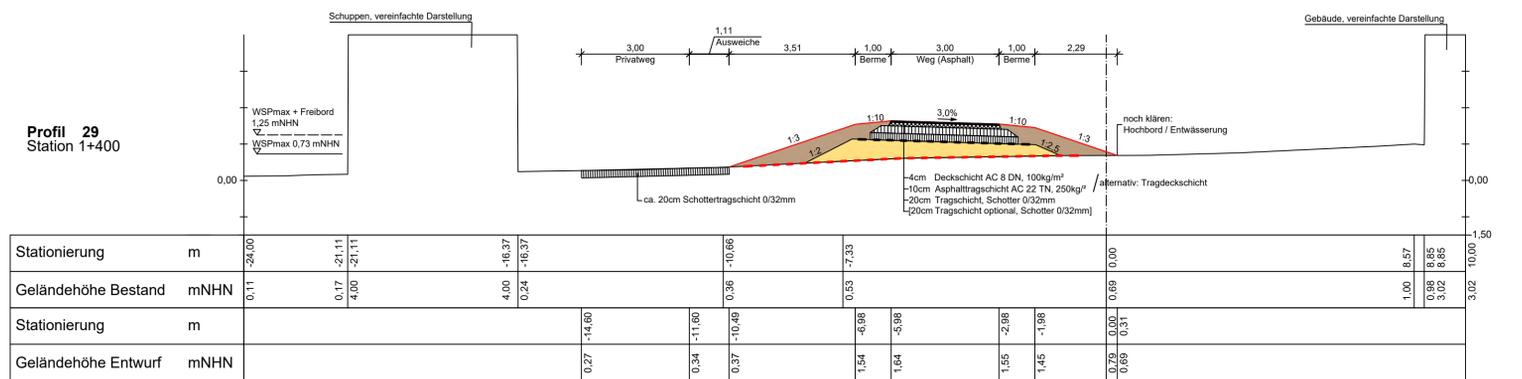

**Profil 30**  
Station 1+450

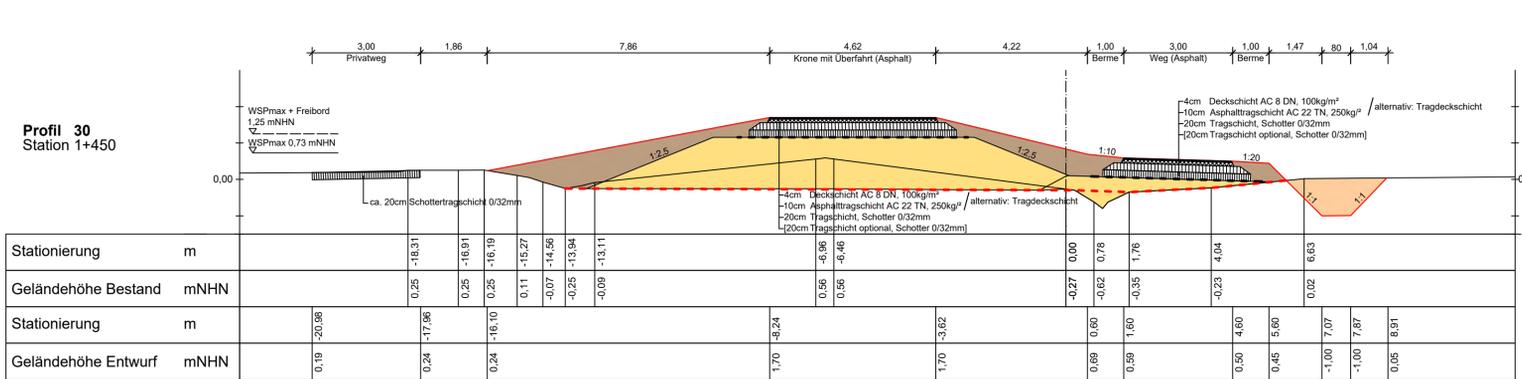

**Legende**

- Klei
- Abtrag
- Sand
- Straßenbauvliesstoff Secutex 201 GRK 3, o.g.w.
- Geogitter Secugrid 40/40, o.g.w.
- Geogitter Secugrid 200/40, o.g.w.

**Hinweis:**  
Unabhängig vom Detaillierungsgrad handelt es sich bei den dargestellten Bauwerken um Systemdarstellungen. Abmessungen dieser Entwurfsplanung sind insbesondere hinsichtlich der Genauigkeit nur vorläufig und können im Zuge der Ausführung von dieser Planung abweichen. Nicht dargestellt sind ggfs. erforderlich werdende Drainagen, Bordanlagen, Entwässerungseinrichtungen usw.. Die abschließende Flächenbefestigung kann erst nach Abklingen der Setzungen ausgeführt werden. Die Planung wurde vorbehaltlich der noch ausstehenden Zustimmung der Stadt Buxtehude zur Nutzung des Wegegrundstückes 110/1, Flur 1, Gemarkung Dammhausen und zur Ausgestaltung des Wendeplatzes aufgestellt.

3			
2			
1			
Nr.	Art der Änderung / Ergänzung	Datum	Name
<b>Deichverband II. Meile Alten Landes</b> Landkreis Stade Planfeststellungsverfahren für die Errichtung des Hochwasserentlastungspolders Bullenbruch - Änderungsverfahren Nr. 1-			
<b>Profile</b> Profile Poggenpohl, Poggenpohl bis Hinterdeich (tlw.)		Höhenbezug: NHN	Koordinatensystem: UTM
		Maßstab: 1:100	Anlage: 4C Blatt: 1a
Aufgestellt: Stade, den 14. Mai 2024		Datum:	Unterschrift:
Niedersächsischer Landesbetrieb für Wasserwirtschaft, Küsten- und Naturschutz - Betriebsstelle Stade - 21680 Stade, Harsefelder Straße 2, Tel. 04141601-0 Geschäftsleiter, Geschäftsbereich 2 - Planung und Bau		gezeichnet:	14.05.2024 Katt
		bearbeitet:	14.05.2024 Berndt
		geprüft:	

