


Y:\ACAD3\Arbeit-NLWK\WBV Achim-Bierden\Deichsicherheit\Anlage 2.3.1 Lageplan 250.dwg

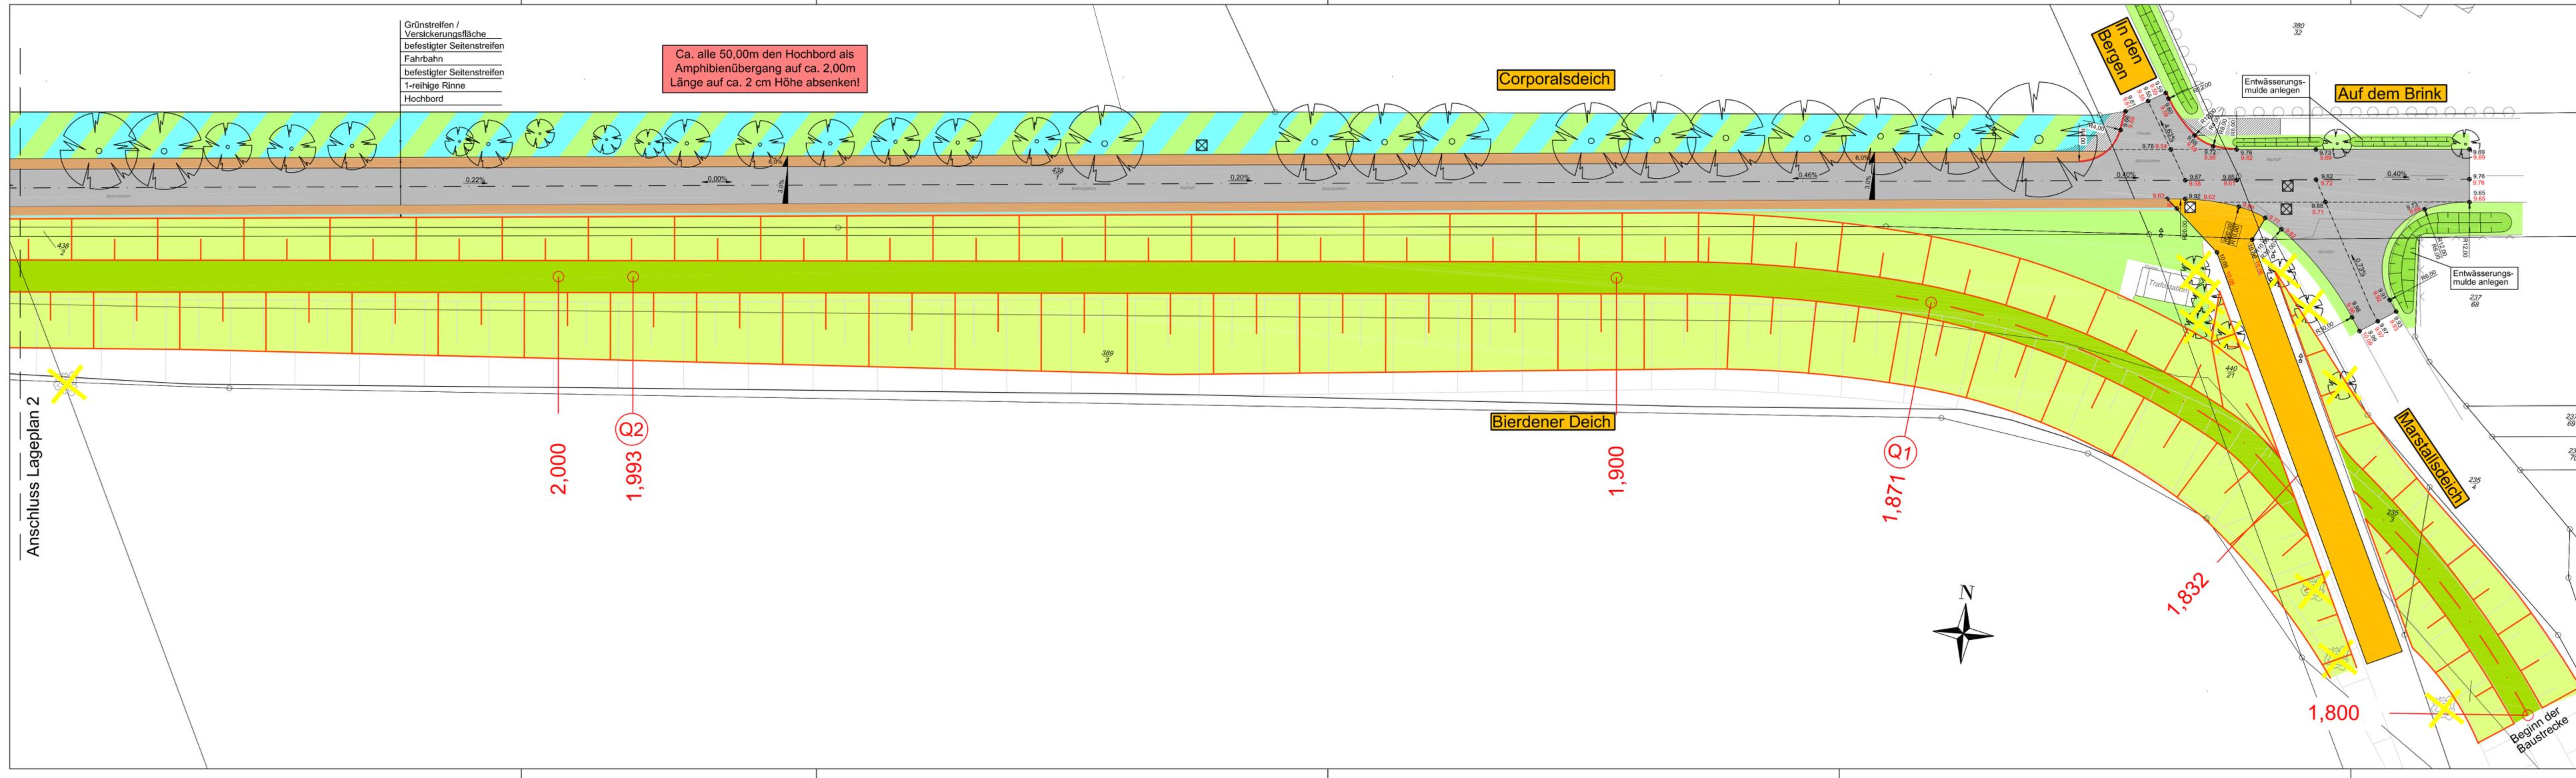

Grünstreifen / Versickerungsfläche
befestigter Seitenstreifen
Fahrbahn
befestigter Seitenstreifen
1-reihige Rinne
Hochbord

Ca. alle 50,00m den Hochbord als Amphibienübergang auf ca. 2,00m Länge auf ca. 2 cm Höhe absenken!

Zeichenerklärung

- Fahrbahn in Asphalt
- befestigter Seitenstreifen in wassergebundener Decke
- Grünstreifen
- Versickerungsfläche (begrünt)
- Zufahrten angleichen
- Fahrbahneinfassung zur Anlegenseite in Rundbord (150/220)
- Fahrbahneinfassung zur Deichseite in Hochbord (150/300), im Bereich von Zufahrten abgesenkt
- Einfassung Einmündungsbereich "In den Bergen" in Tiefbord (100/250)
- 1-reihige Rinne
- 3-reihige Rinne
- gepl. Straßenausbauhöhe / vorh. Straßenhöhe
- Straßenablauf (300/500)
- gepl. RW-Schacht aus Beton
- gepl. RW-Rigolenkörper
- gepl. Regenwasserabzweig und Anschlussleitung
- vorh. Bewuchs
- zu entfernter Bewuchs
- Bestand
- geplanter Deich
- Ausbau Rampen
- Deich-Achse
- Straße-Achse
- Lage Querschnitte
- vorh. Schacht
- Straßenschilder
- Grundstückszufahrt
- Elektroschaltschrank
- Flurstücksgrenzen

Anschluss Lageplan 2

Auftraggeber:			
WBV Achim-Bierden			
Verbesserung der Deichsicherheit am Corporalsdeich			
Antrag auf Planfeststellung		Höhenbezug: NHN	Koordinatensystem: UTM-32N
Lageplan Station 1,800 bis 2,054		Maßstab: 1:250	
		Anlage: 2.3	Blatt: 1
Aufgestellt: Verden, April 2025 Niedersächsischer Landesbetrieb für Wasserwirtschaft, Küsten- und Naturschutz - Betriebsstelle Verden - 27283 Verden, Bgm.-Münchmeyer-Str. 6, Tel. 04231/882-0		Datum:	Unterschrift:
		gezeichnet: 04/25	W. Schmidt
		bearbeitet: 04/25	Ewert
		geprüft:	
Lange Straße 27 27404 Zaven Telefon (0 42 81) 93 75 - 0 Telefax (0 42 81) 93 75 - 20 info@iwu-ingenieure.com		Anlage	AL
Aufgestellt: DA		Maßstab	M
		41-34-01	Datum
		bearbeitet	BD
		gezeichnet	GD
			Name
			BN
			GN