


Y:\ACAD3\Arbeit-NL\WK\WBV\Achim-Bierden\Deichsicherheit am Corporalsdeich\2024\Unterlagen\Plangenehmigung\Anlage 2.3.1 Lageplan 250.dwg

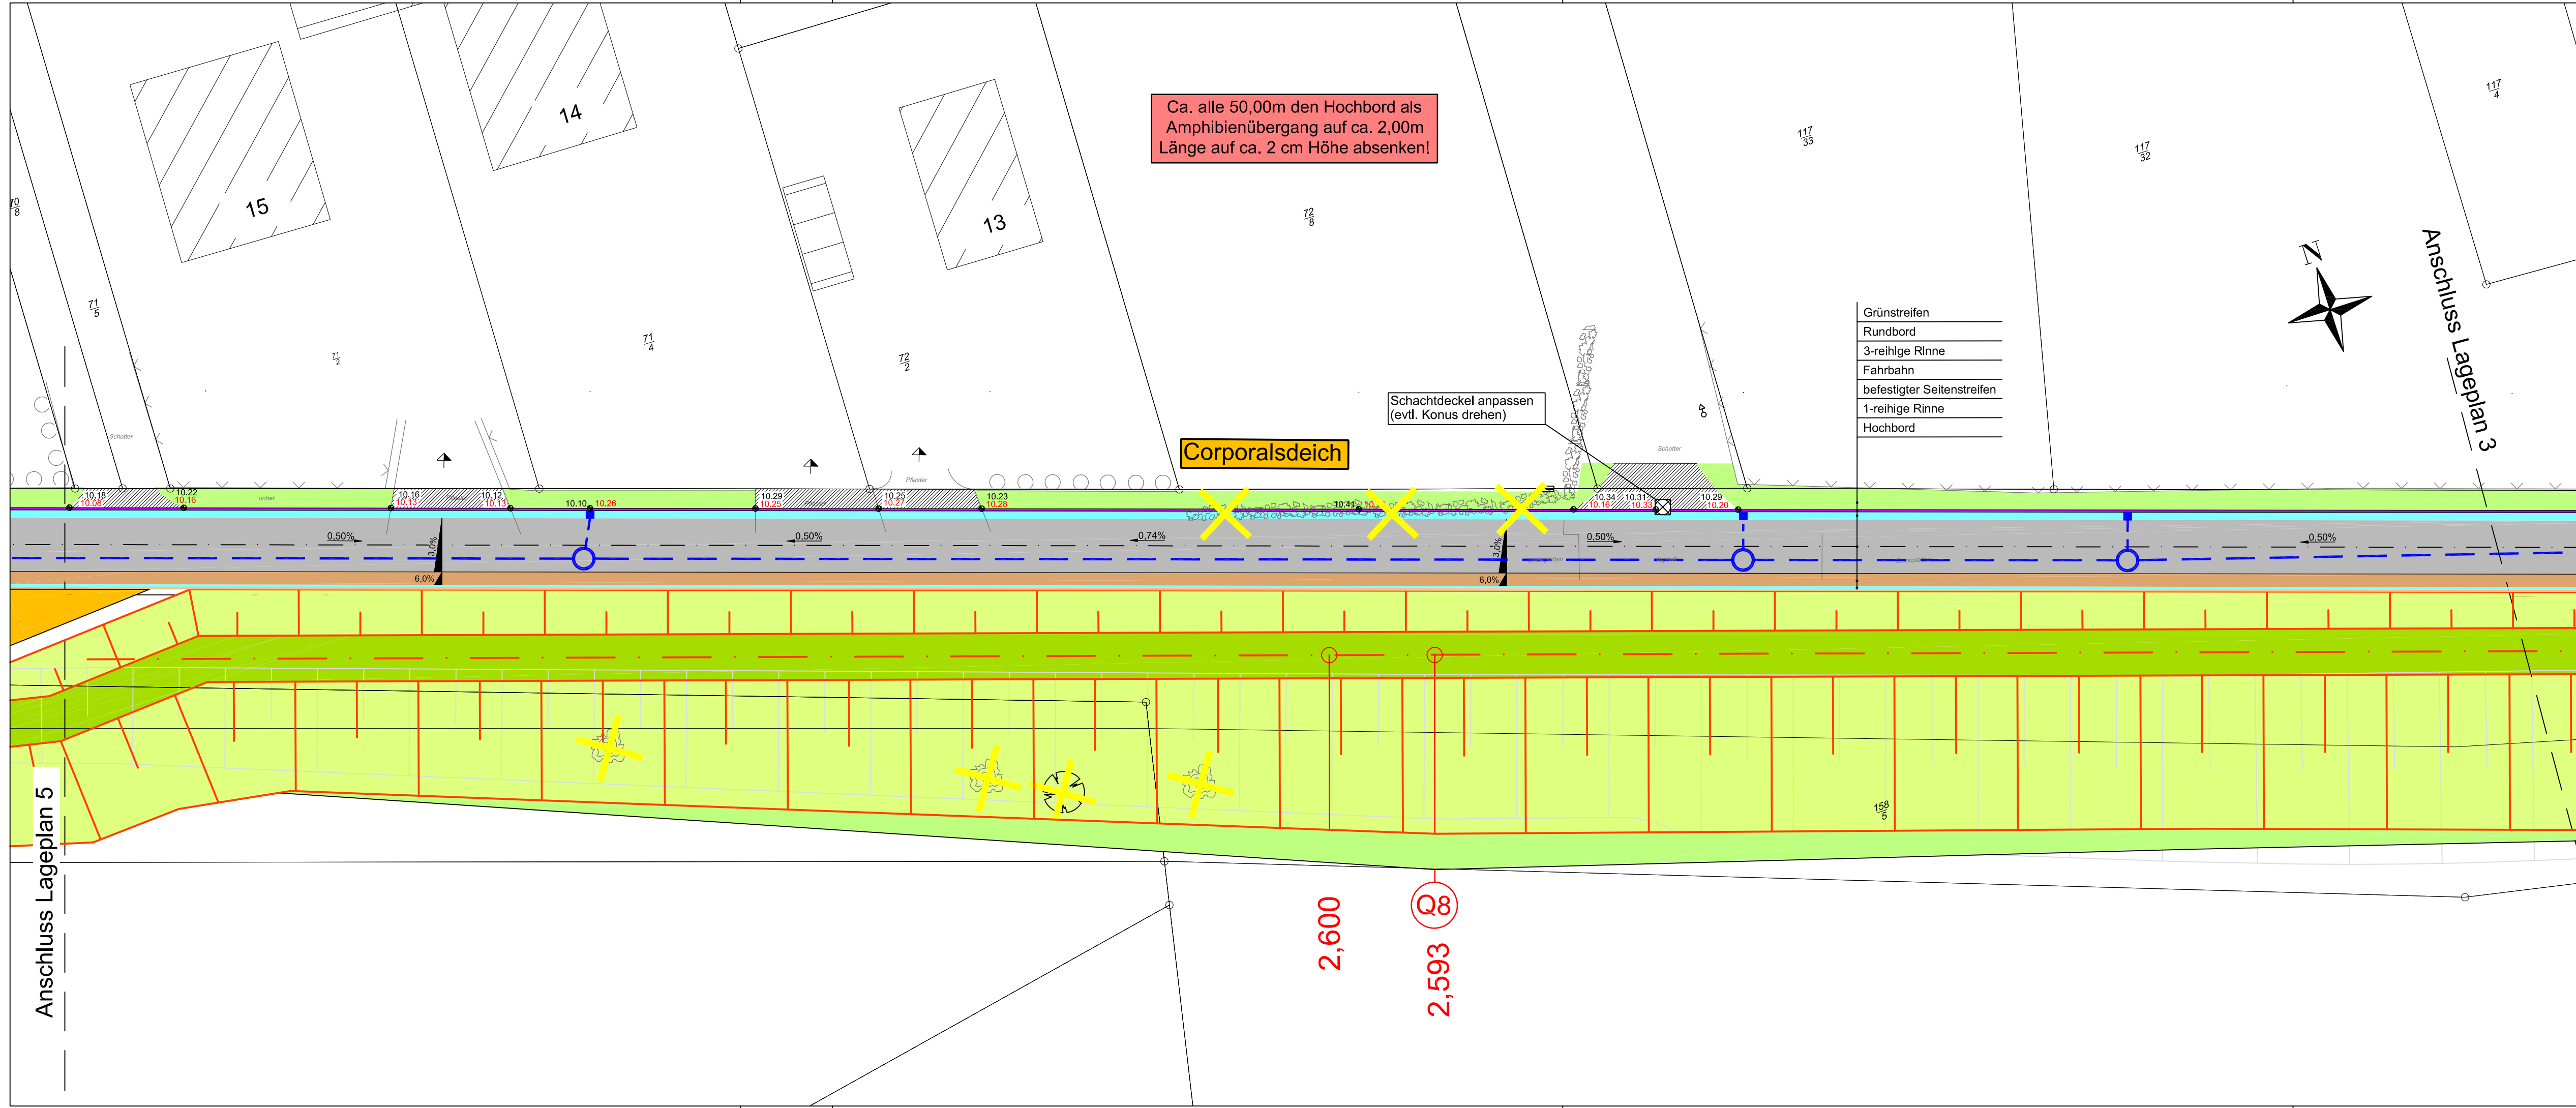

Zeichenerklärung

- Fahrbahn in Asphalt
- befestigter Seitenstreifen in wassergebundener Decke
- Grünstreifen
- Zufahrten angleichen
- Fahrbahneinfassung zur Anliegerseite in Rundbord (150/220)
- Fahrbahneinfassung zur Deichseite in Hochbord (150/300), im Bereich von Zufahrten abgesenkt
- 1-reihige Rinne
- 3-reihige Rinne
- 25.46 • 25.46
- Straßenablauf (300/500)
- gepl. RW-Schacht aus Beton
- gepl. RW-Rigolenkörper
- gepl. Regenwasserabzweig und Anschlussleitung

- vorh. Bewuchs
- zu entfernender Bewuchs
- Bestand
- geplanter Deich
- Ausbau Rampen
- Deich-Achse
- Straße-Achse
- Lage Querschnitt
- vorh. Schacht
- Straßenschilder
- Grundstückszufahrt
- Elektroschaltzschrank
- Flurstücksgrenzen

Auftraggeber:			
WBV Achim-Bierden			
Verbesserung der Deichsicherheit am Corporalsdeich			
Antrag auf Planfeststellung		Höhenbezug: NHN	Koordinatensystem: UTM-32N
Lageplan Station 2,518 bis 2,682		Maßstab: 1:250	
		Anlage: 2.3	Blatt: 4
 Aufgestellt: Verden, April 2025 Niedersächsischer Landesbetrieb für Wassernwirtschaft, Küsten- und Naturschutz - Betriebsstelle Verden - 27283 Verden, Bgm.-Münchmeyer-Str. 6, Tel. 04231/882-0		Datum:	Unterschrift:
		gezeichnet:	04/25 W.Schmidt
		bearbeitet:	04/25 Ewert
		geprüft:	
 Ingenieurbüro für Wasserwirtschaft und Umwelttechnik		Anlage	AL
Lange Straße 27 27404 Zeven Telefon (0 42 81) 93 75 - 0 Telefax (0 42 81) 93 75 - 20 info@iwu-ingenieure.com		Maßstab	M
Aufgestellt	DA	41-34-01	Datum
		bearbeitet	BD
		gezeichnet	GD
			GN