



km 0.080 (Stationierung gemäß Längsschnitt)  
 km 0.010 (Stationierung gemäß Lageplan Verlegungsstrecke)

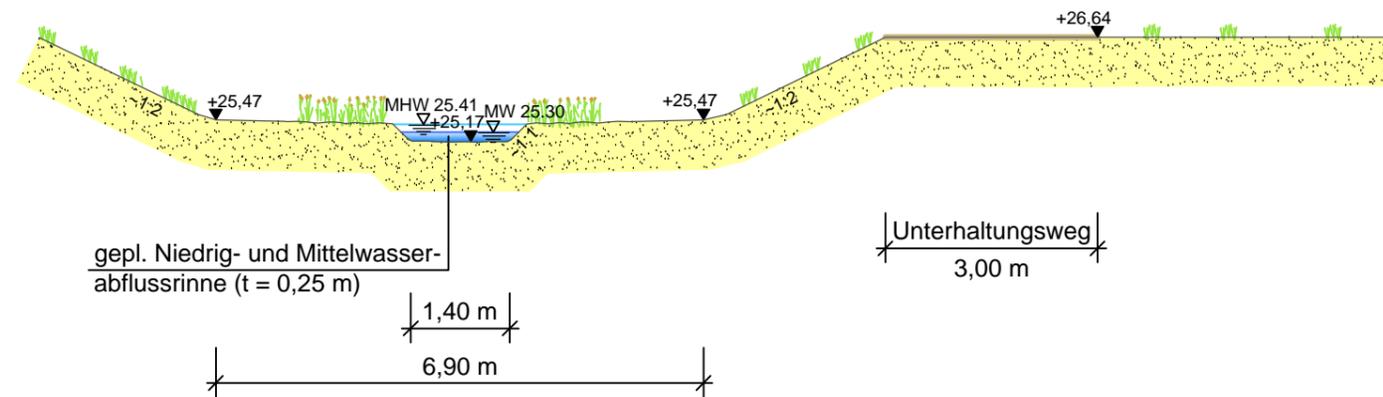

km 0.702 (Stationierung gemäß Längsschnitt)  
 km 1.640 (Stationierung gemäß Lageplan Verlegungsstrecke)

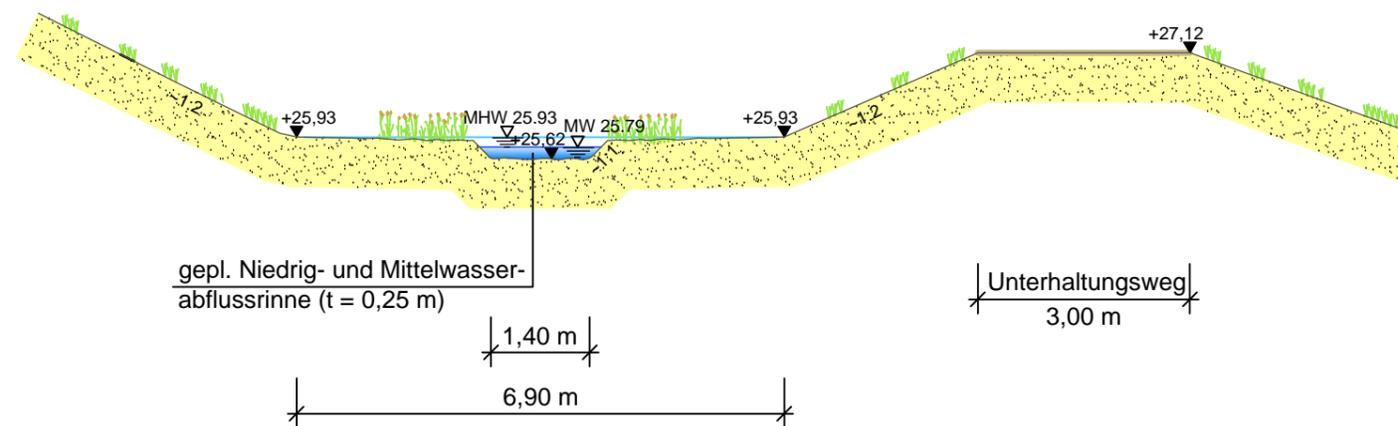

Vorabzug: 5. Juni 2019

**DECKBLATT** vom XX.XX.XXXX



Nördliche und westliche Erweiterung  
 des Bodenabbaus am Standort Landesbergen

- Antragsunterlagen -

**Querschnitte**  
 Grabenverlegung ohne Aue

Projekt-Nr.: 4364-Q

Name	Datum
gez.: Ho	06/19
gepr.: Sn	06/19

Koordinatensystem:



**INGENIEUR-DIENST-NORD**  
 Dr. Lange - Dr. Anselm GmbH

Planungsbüro für Wasserwirtschaft, Straßen-, Landschafts-, Bauleitplanung, Ingenieurbau  
 Industriestraße 32 · 28876 Oyten · Tel. 04207 6680-0 · Fax 04207 6680-77 · info@idn-consult.de · www.idn-consult.de

Maßstab:  
 1 : 100/100

Anlage: W3 Index:

Blatt-Nr.:

Oyten, den \_\_\_\_\_

C:\4364\004\_RZ\Zeichnungen\Jenny\W3\_Q\_Querschnitte.dwg (J. Hoffmann, 050619)