


Schnitt C - C
Maßstab 1 : 100

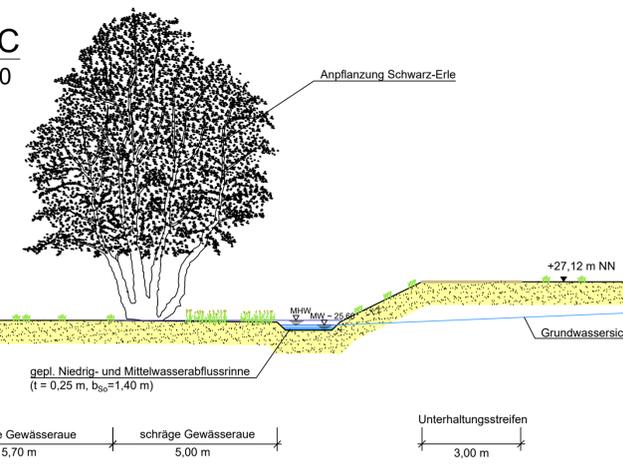

Legende

- Bestand**
- vorh. Gewässer
 - Baum-/Strauchhecke
- Planung**
- Böschung
 - Gewässerstationierung
 - Einzelbaum
 - Verlegung Schinnaer Graben
 - Gewässeraue (Extensives Grünland)
 - Extensives Grünland
 - Unterhaltungstreifen
 - Blänken
 - Flutmulde
 - Höhenangabe (Angabe in m ü. NN)
 - Rückbau des Schinnaer Graben
 - Stationierung vorh. Gewässer / geplante Verlegung

Ergänzung:
 - Stationierung Verlegungsstrecke kursiv dargestellt
 - Grundwassersickerlinie im Schnitt C-C ergänzt
 - Mittelwasserstand

NEENNE
KIES + SAND

Nördliche und westliche Erweiterung
des Bodenabbaus am Standort Landesbergen

- Überarbeitung zum Antrag vom 28. September 2018 -

Lageplan
Grabenverlegung

Projekt-Nr.:	4364-R	
gez.:	Name	Datum
gepr.:	lo/Sa/Sc	07/20
	Sn	07/20
Koordinatensystem: ETRS 89/UTM 32		
Plangröße: 0,594 x 0,670 = 0,576 m²		
Maßstab: 1 : 1.250		
Anlage:	W1	Index:
Oyten, den	11. Dezember 2020	gez. J. Anselm
Blatt-Nr.:		

INGENIEUR-DIENST-NORD
Dr. Lange - Dr. Anselm GmbH
Planungsbüro für Wasserwirtschaft, Straßen-, Landschafts-, Bauleitplanung, Ingenieurbau
Botolphsharke 32 · 28870 Oyten · Tel. 04207 6880-0 · Fax 04207 6880-77 · info@idn-consult.de · www.idn-consult.de