



km 0+021 (Stationierung gemäß Lageplan Verlegungsstrecke)

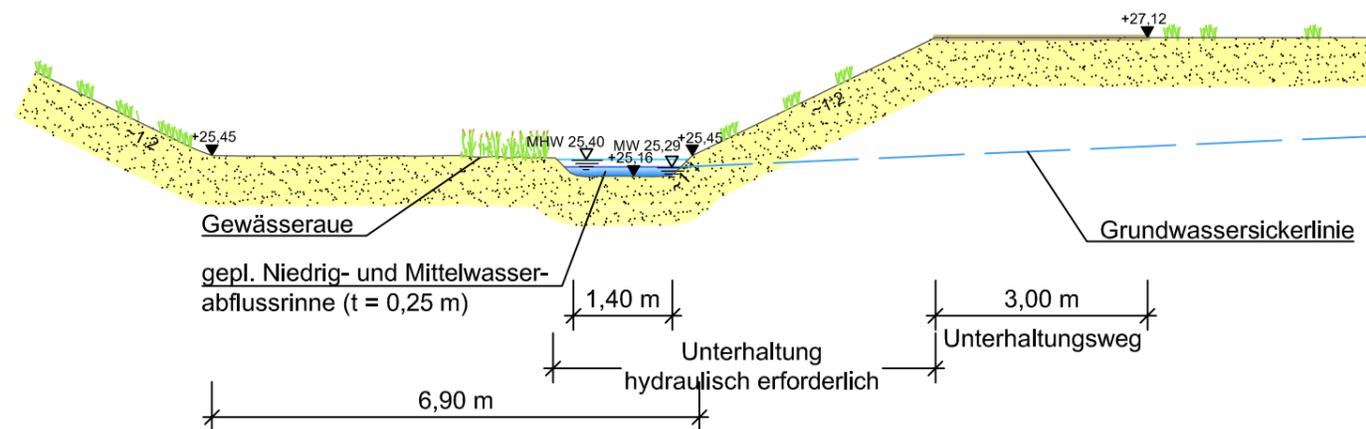

km 1+605 (Stationierung gemäß Lageplan Verlegungsstrecke)

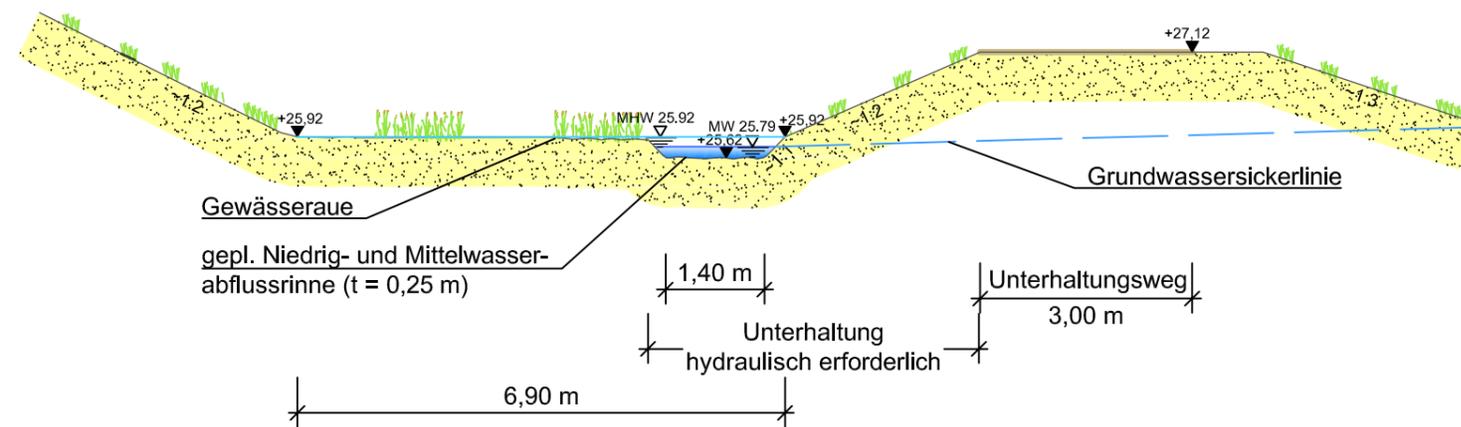



**Nördliche und westliche Erweiterung
des Bodenabbaus am Standort Landesbergen**

- Ergänzung zum Antrag vom 28. September 2018 -

Querschnitte
Schinnaer Graben km 0+021 / km 1+605

Projekt-Nr.: 4364-R	
Name	Datum
gez.: HoiSc	07/20
gepr.: Sn	07/20
Koordinatensystem:	
Plangröße: 0,420 x 0,297 = 0,125 m²	
Maßstab: 1 : 100/100	
Anlage: W3	Index:
Blatt-Nr.:	



INGENIEUR-DIENST-NORD
Dr. Lange - Dr. Anselm GmbH
Planungsbüro für Wasserwirtschaft, Straßen-, Landschafts-, Bauleitplanung, Ingenieurbau
Industriestraße 32 · 28876 Oyten · Tel. 04207 6680-0 · Fax 04207 6680-77 · info@idn-consult.de www.idn-consult.de

Oyten, den 11. Dezember 2020 gez. J. Anselm

G:\364\4364_Planung\102_Querschnitte\102_Querschnitte.dwg (M_T_Oyten, 11.12.20)