


km 0+950 (Stationierung gemäß Lageplan Verlegungsstrecke)

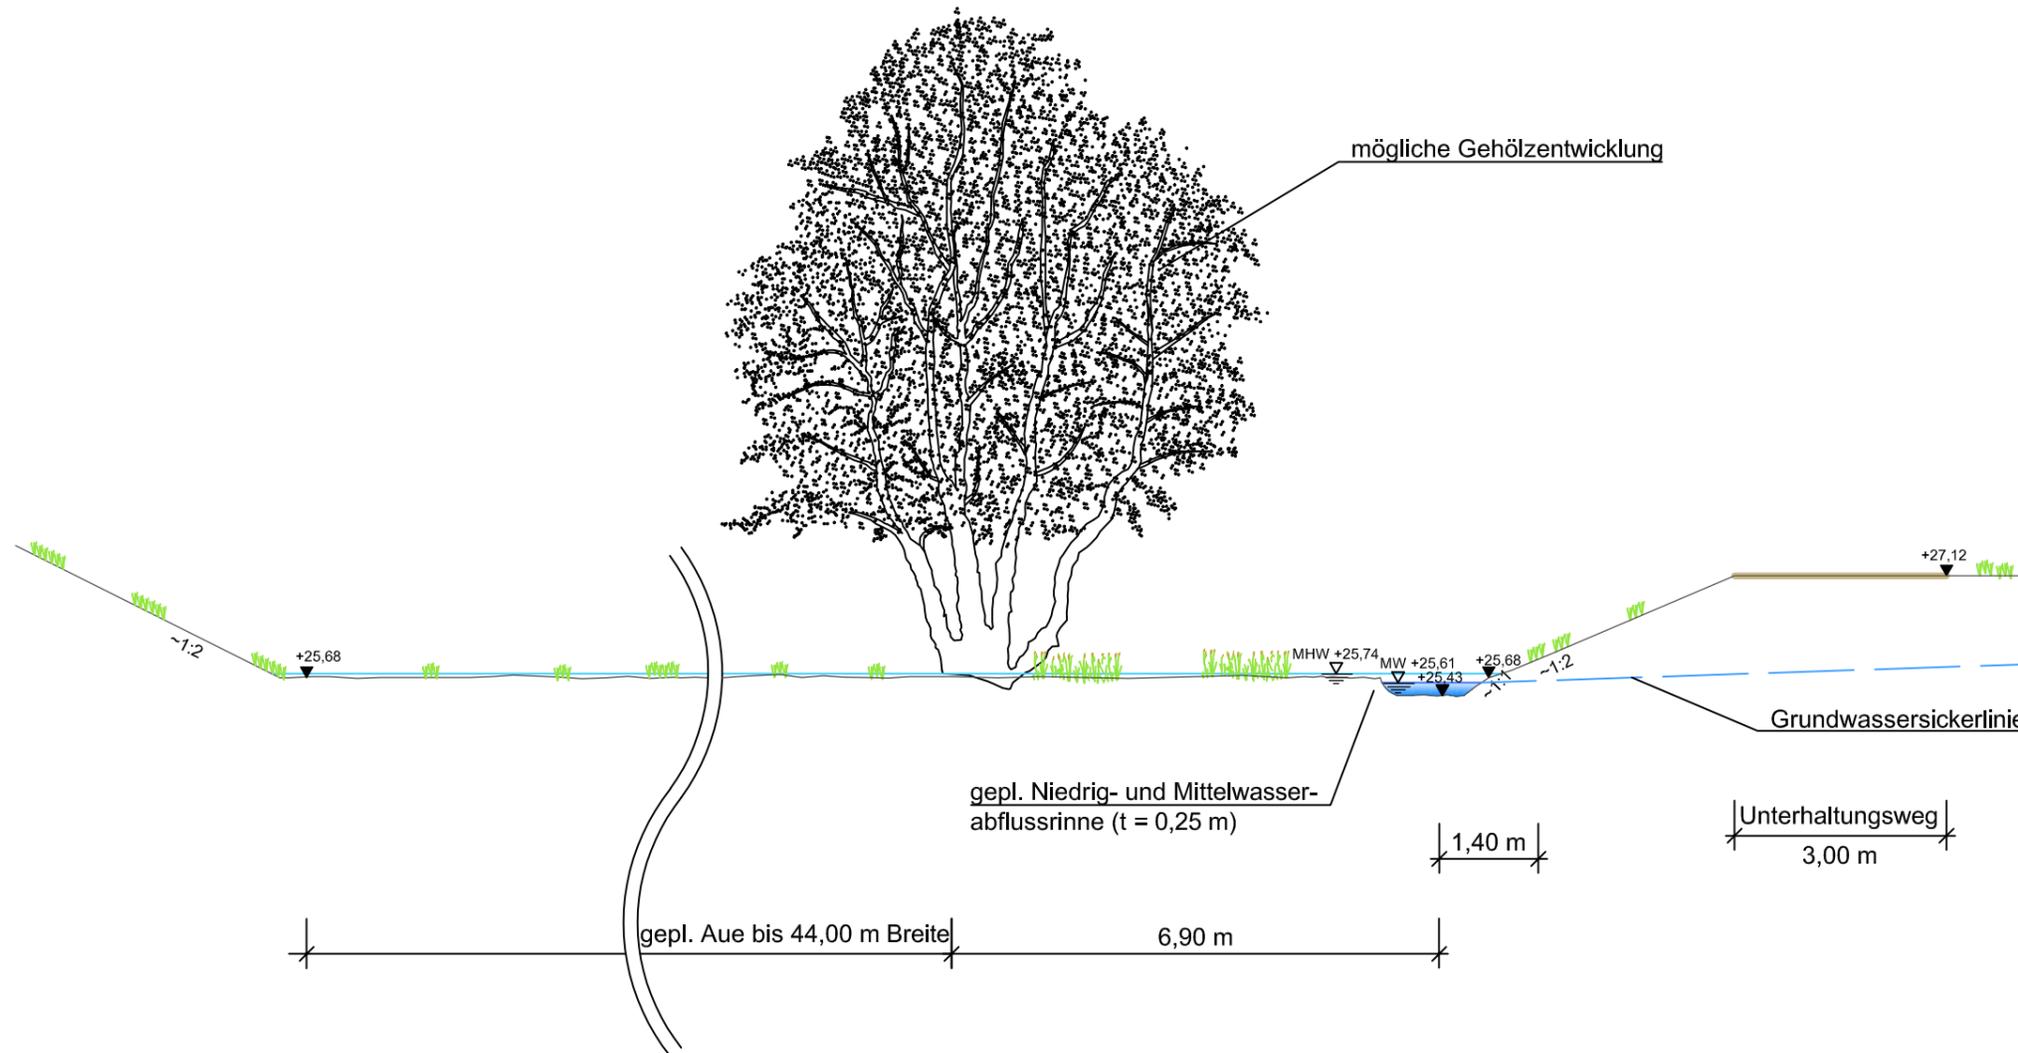

Nördliche und westliche Erweiterung
des Bodenabbaus am Standort Landesbergen

- Ergänzung zum Antrag vom 28. September 2018 -

Querschnitte
Schinnaer Graben km 0+950

Projekt-Nr.: 4364-R

Name	Datum
gez.: Ho/Sc	07/20
gepr.: Sn	07/20

Koordinatensystem:



INGENIEUR-DIENST-NORD
Dr. Lange - Dr. Anselm GmbH

Planungsgröße:
0,420 x 0,297 = 0,125 m²

Maßstab:
1 : 100/100

Anlage: W4 Index:

Blatt-Nr.:

Oyten, den 11. Dezember 2020 gez. J. Anselm

G:\M\4364-R\Zeichnungen\2_Uberarbeitung der Antragunterlagen vom 28-09-2018\W4_Querschnitte.dwg (MLT_Oyten_111220)