
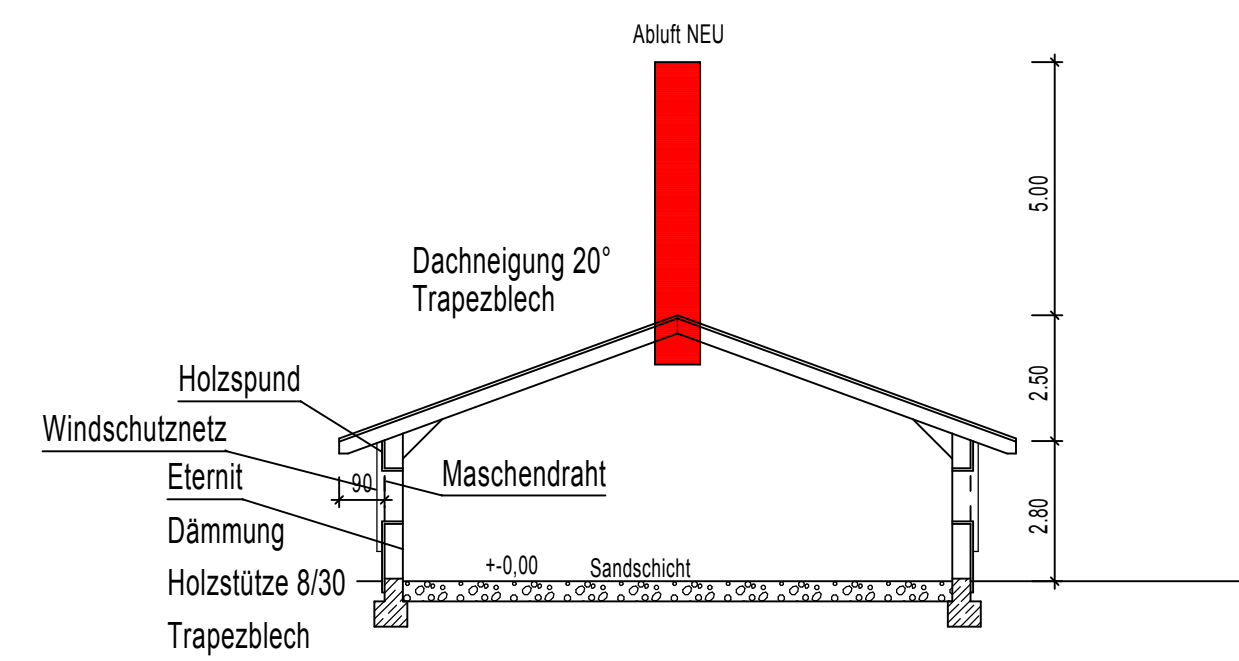


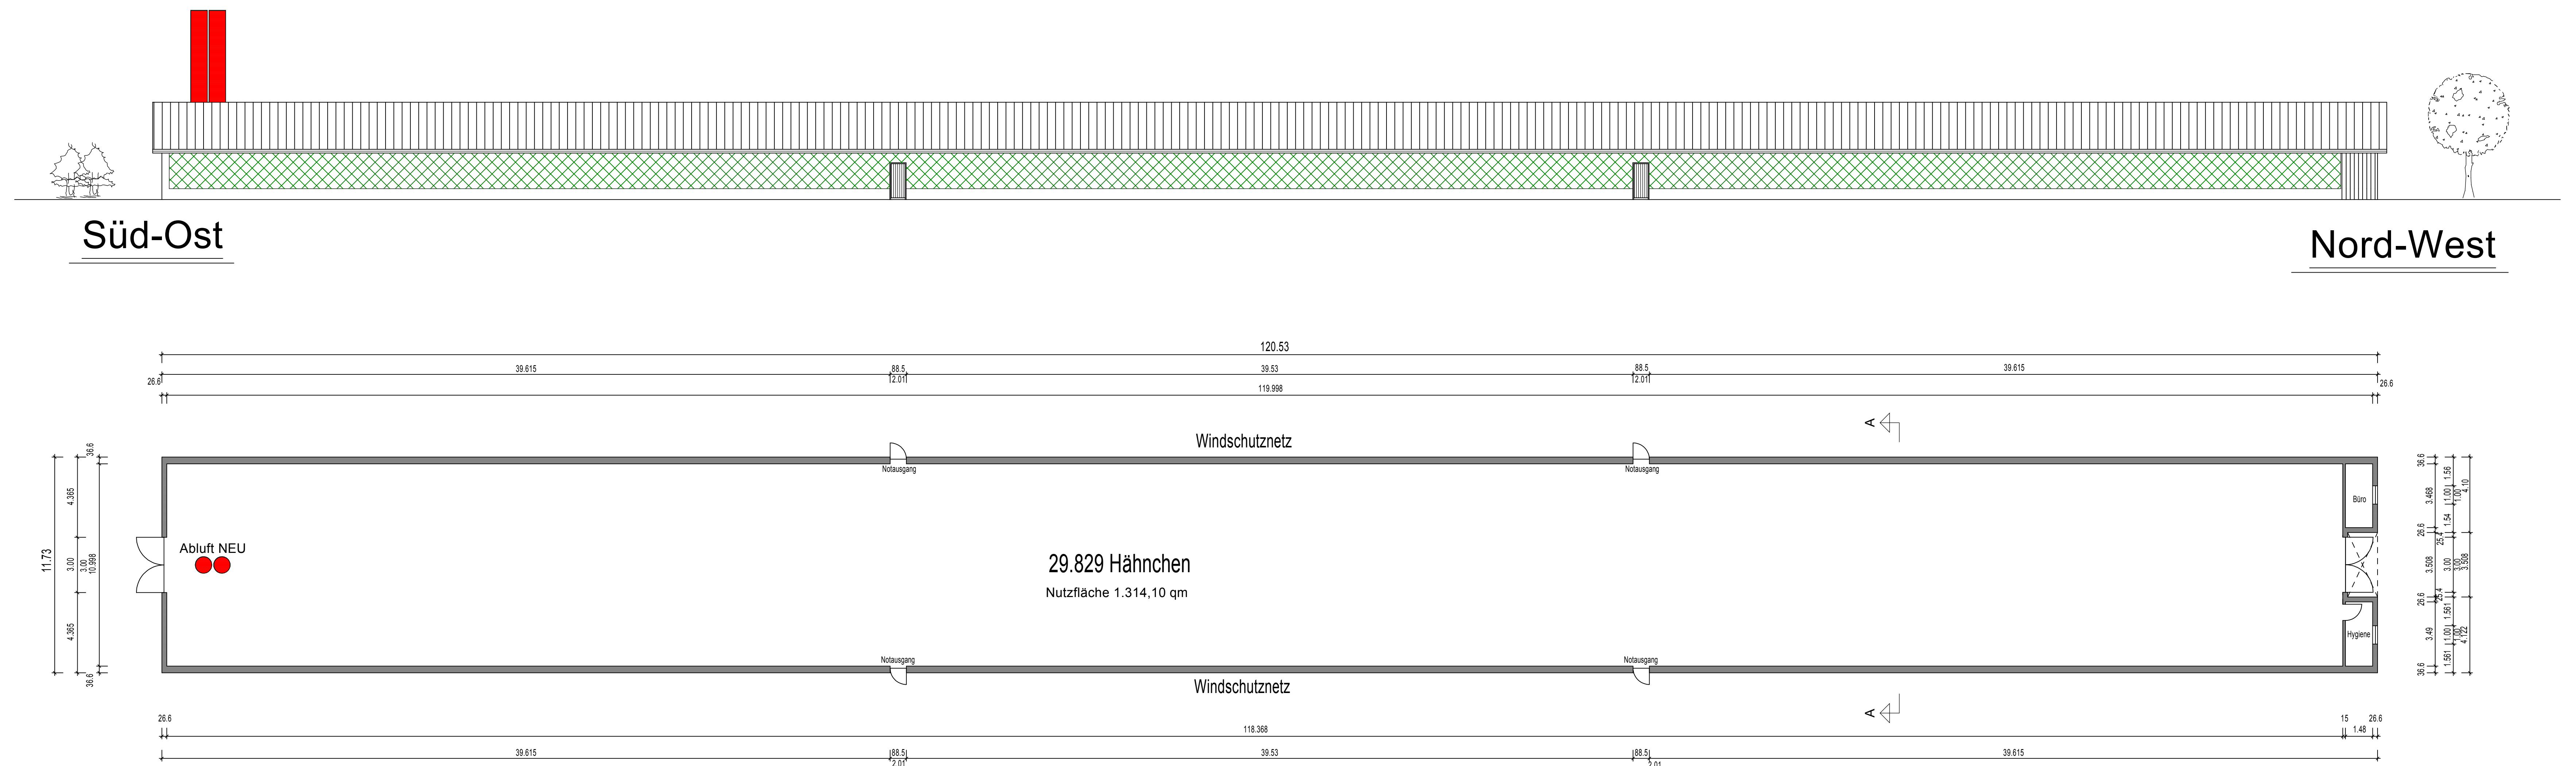

	
Planungsbüro für die Landwirtschaft info@mts-butke.de	
Laudiek 7, 48465 Isterberg Tel. 05922/990950 - Telefax 05922/990892	
Bauherr:	Ferdinand Höckelmann Felsener Str. 31, Osterkappeln
Bauort:	Felsener Str. 31, Osterkappeln
Projekt:	Bestand eines Hähnchenmaststalles
Datum: 19.06.17	Planverfasser:
Pl.-Nr. 3	
Maßstab: 1:100	
Zeichnung: Grundriss-Ansicht-Schnitt	Entwurfsverfasser:
Bauherr:	