


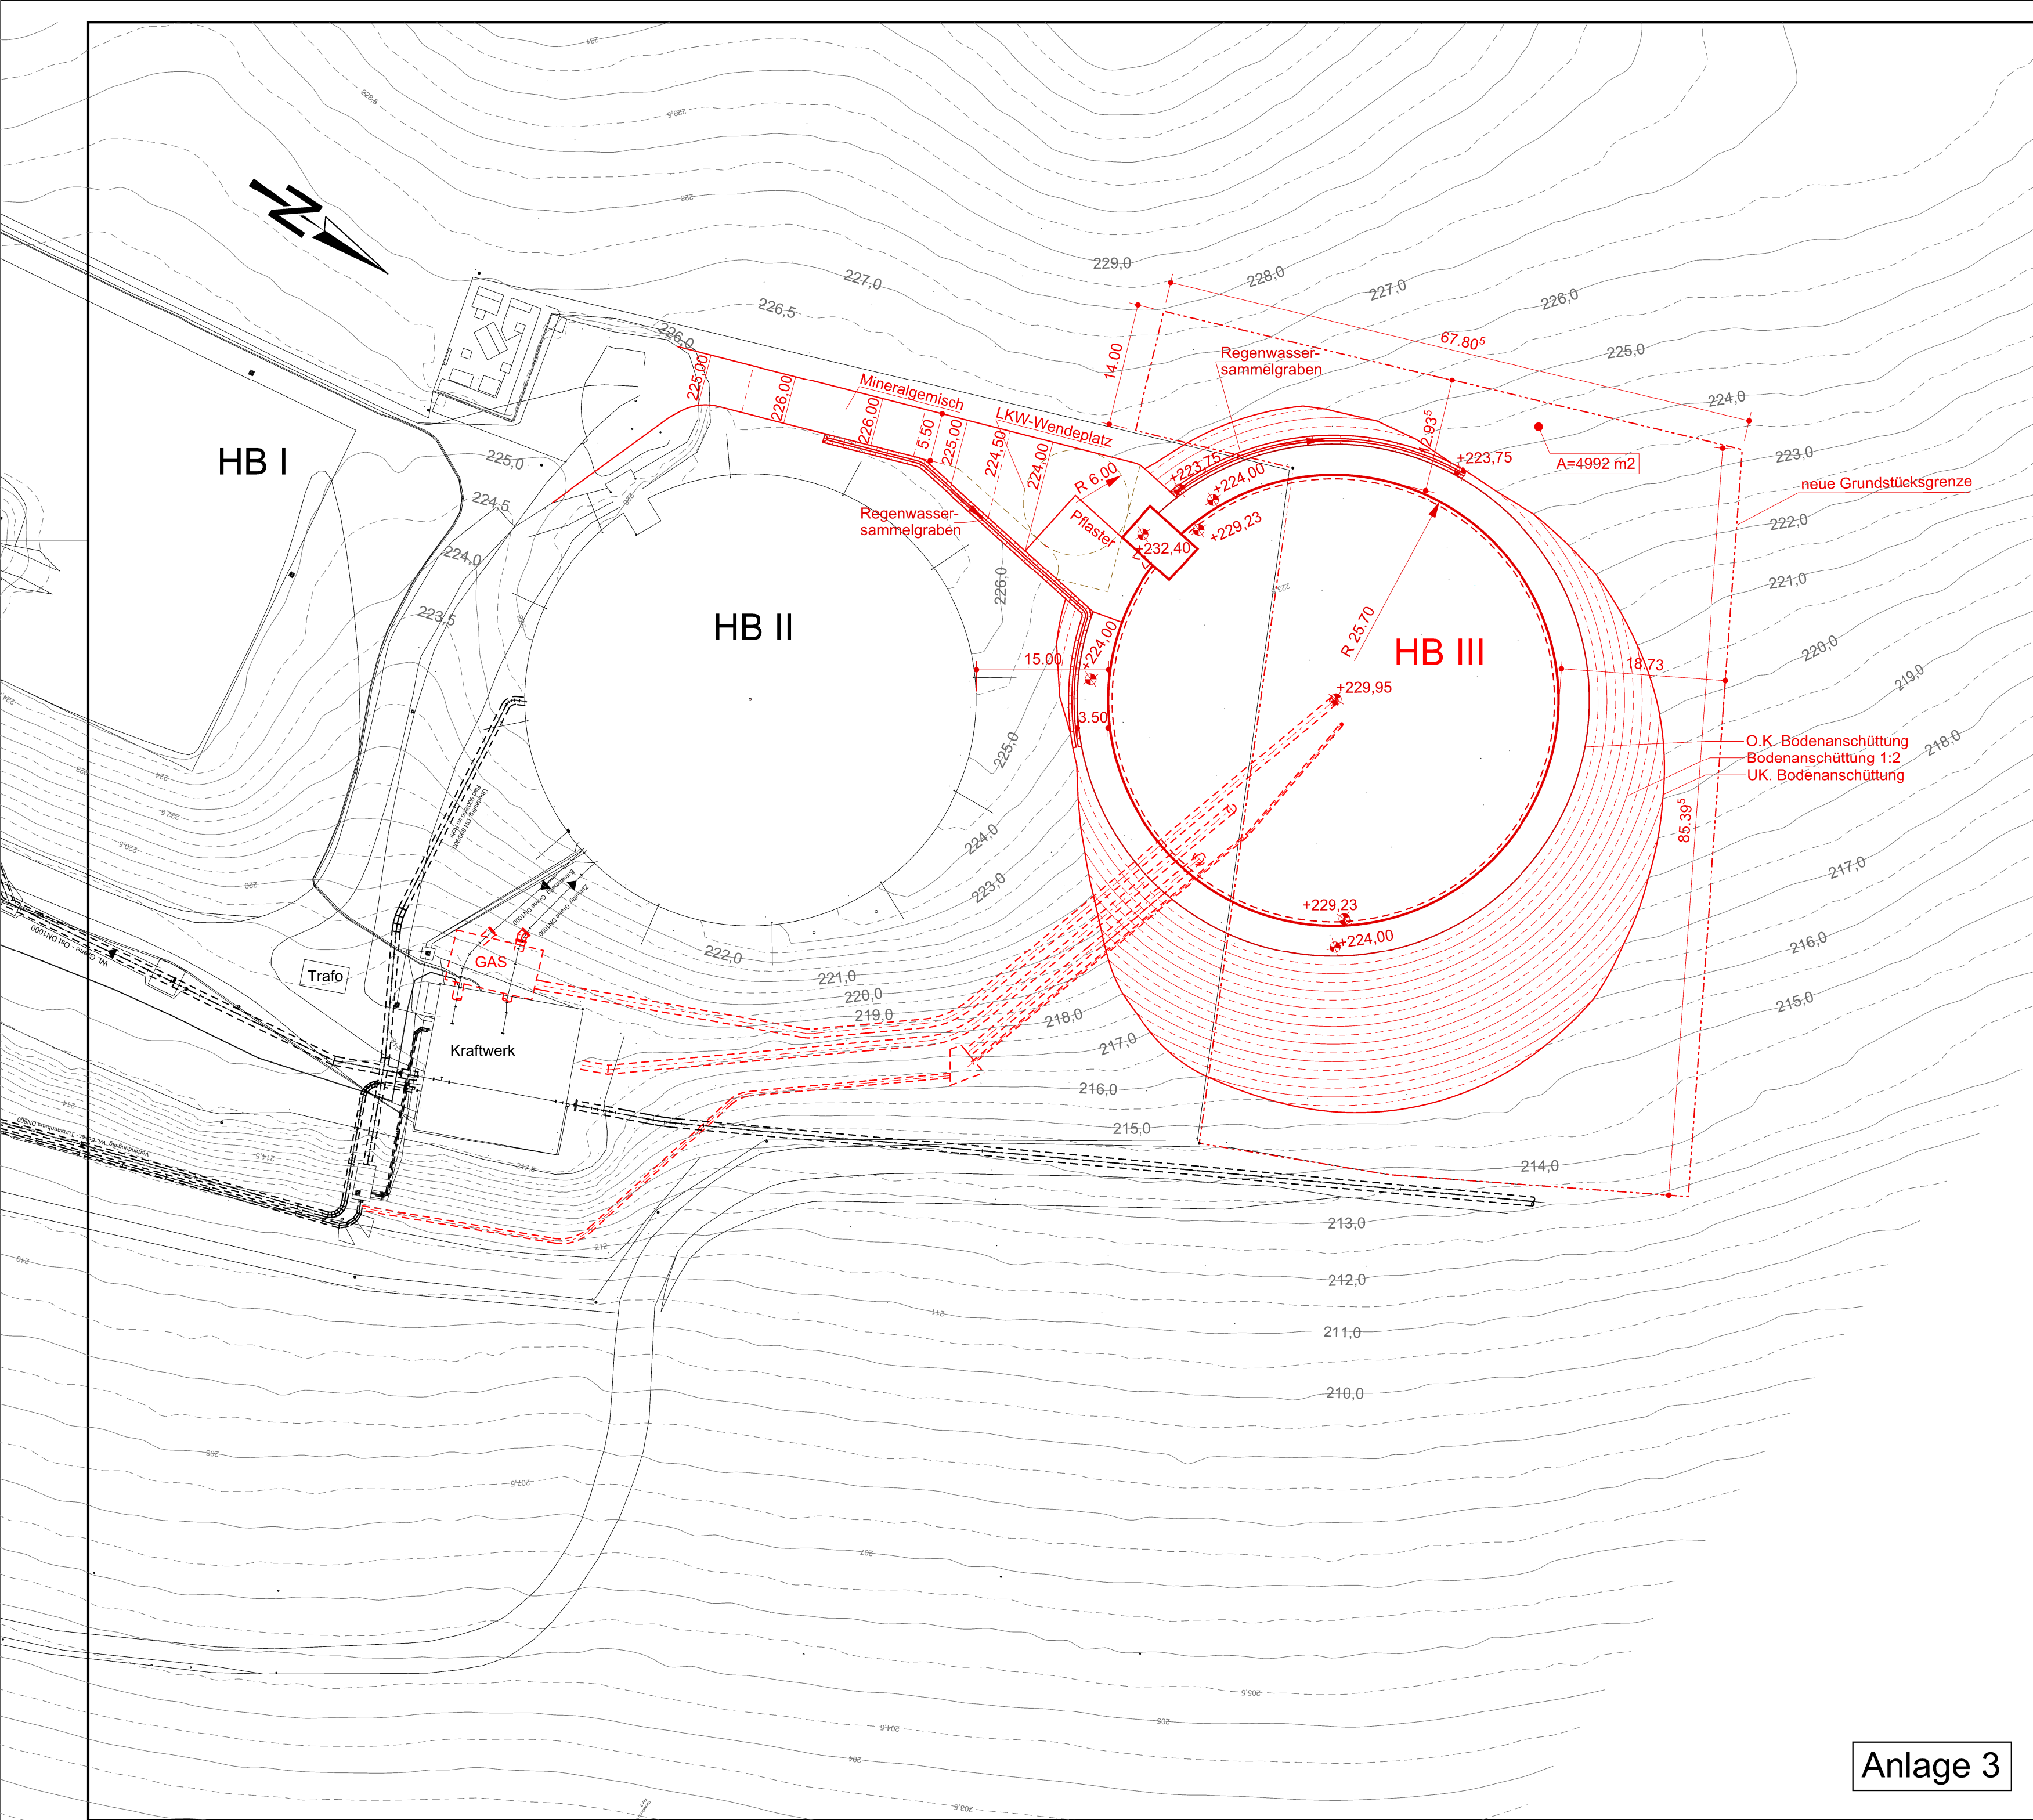

Anlage 3

Legende:


- Neubau
- Baubestand

Antragsteller : Harzwasserwerke GmbH
Hildesheim, den 22.06.2017

Bauherr :
Dipl.-Ing. H. Westerhuis

Entwurfsverfasser :
Dipl.-Ing. H. Nordmann

Lagestatus : - Höhenstatus : HS 160

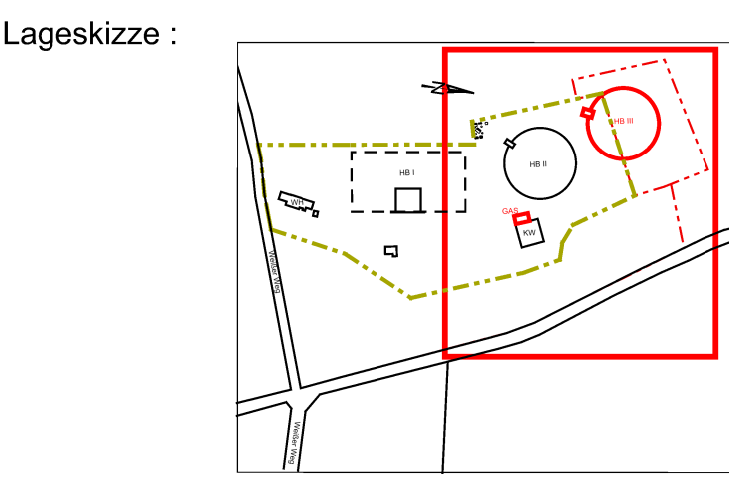

h	-	-	-
g	-	-	-
f	-	-	-
e	-	-	-
d	-	-	-
c	-	-	-
b	-	-	-
a	-	-	-
INDEX	DATUM	GEZ	ÄNDERUNG

Projekt: HB Lewerberg III - Neubau

BAUVORLAGE

Harzwasserwerke GmbH
Nikolaistrasse 8, 31137 Hildesheim
Tel: (05121) 404-0, Fax: (05121) 404-220



- Projektierung und Bau -

Hochbehälter Lewerberg

Hochbehälter III

Lageplan

Gezeichnet: PB/so	Datum: 01.06.2017	Maßstab: 1 : 500
Geprüft: PB/no	Datum: 01.06.2017	
Gesehen: WT/wh	Datum: 22.06.2017	Plan Nr. LEW-BA-HB3--0003-3