



Schnitt A-A

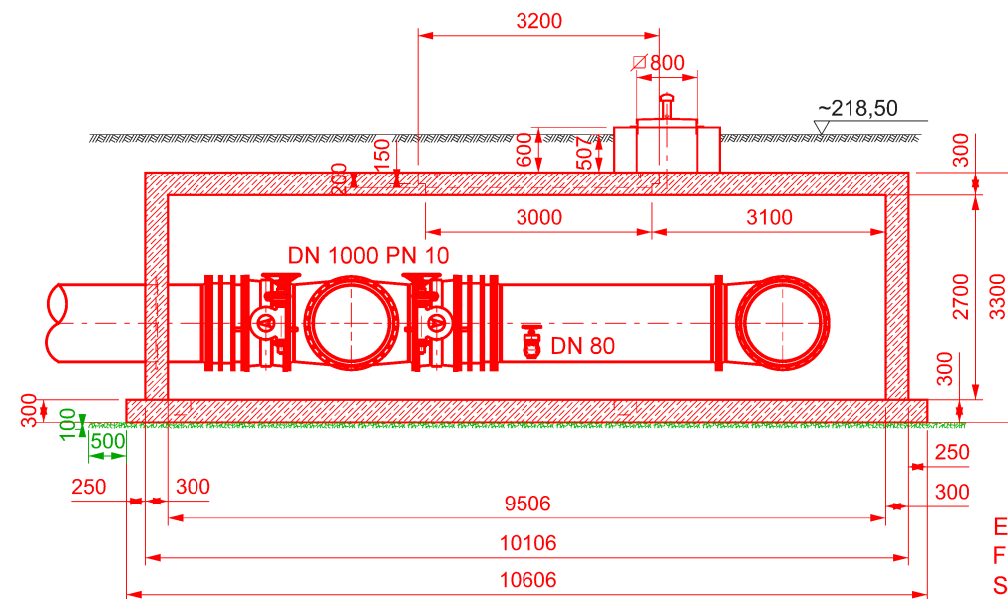


Richtung
HB Lewerberg III

Schnitt B-B

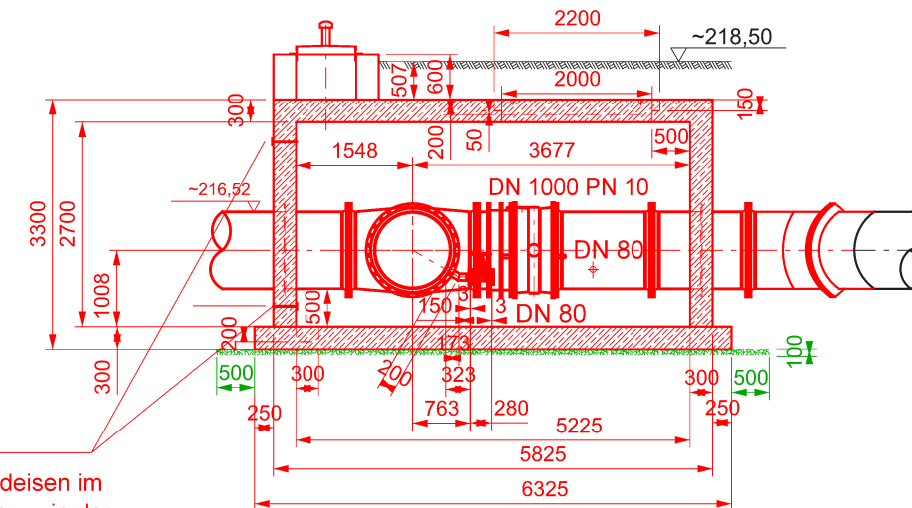

Erdungsfestpunkt
Für die Erdung Bandeisen im
Streifenfundament bzw. in der
Bodenplatte verlegen.
Erdungsfestpunkt mit Bewehrung
und Bandeisen verbinden.

Schnitt C-C

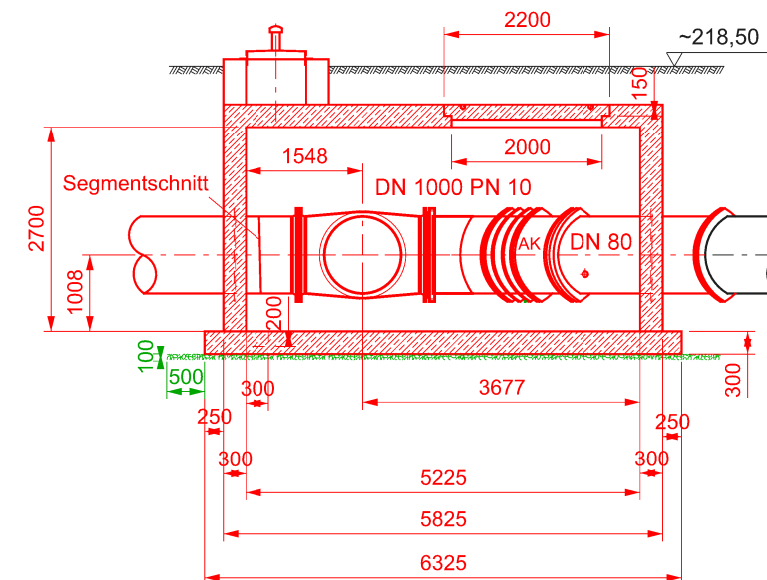


Antragsteller : Harzwasserwerke GmbH
Hildesheim, den 22.06.2017

Bauherr :
Dipl.-Ing. H. Westerhuis

Entwurfsverfasser :
Dipl.-Ing. H. Nordmann

Lagestatus : - Höhenstatus : HS 160

Lageskizze :

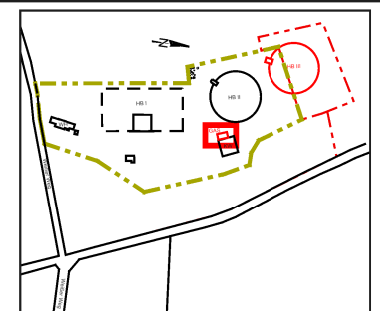

h	-	-	-
g	-	-	-
f	-	-	-
e	-	-	-
d	-	-	-
c	-	-	-
b	-	-	-
a	-	-	-
INDEX	DATUM	GEZ	ÄNDERUNG

Projekt: HB Lewerberg III - Neubau

BAUVORLAGE

Harzwasserwerke GmbH
Nikolaistrasse 8, 31137 Hildesheim
Tel: (05121) 404-0, Fax: (05121) 404-220



Planer:
- Wasserwerke und Transportsysteme -

Betriebsanlage: WL Grane-Ost


Bauteil/Anlage: GAS HB Lewerberg III
in Ltgs.-km 12+800

Zeichnungstyp: Grundriss und Schnitte

Gezeichnet: WT/lz	Datum: 02.06.2017	Maßstab: 1:100
Geprüft: PB/no	Datum: 02.06.2017	
Gesehen: WT/wh	Datum: 22.06.2017	Plan Nr. FL3-GRO-1321-0010-3

DIN A3 = 297x420mm



Richtung
HB Lewerberg III

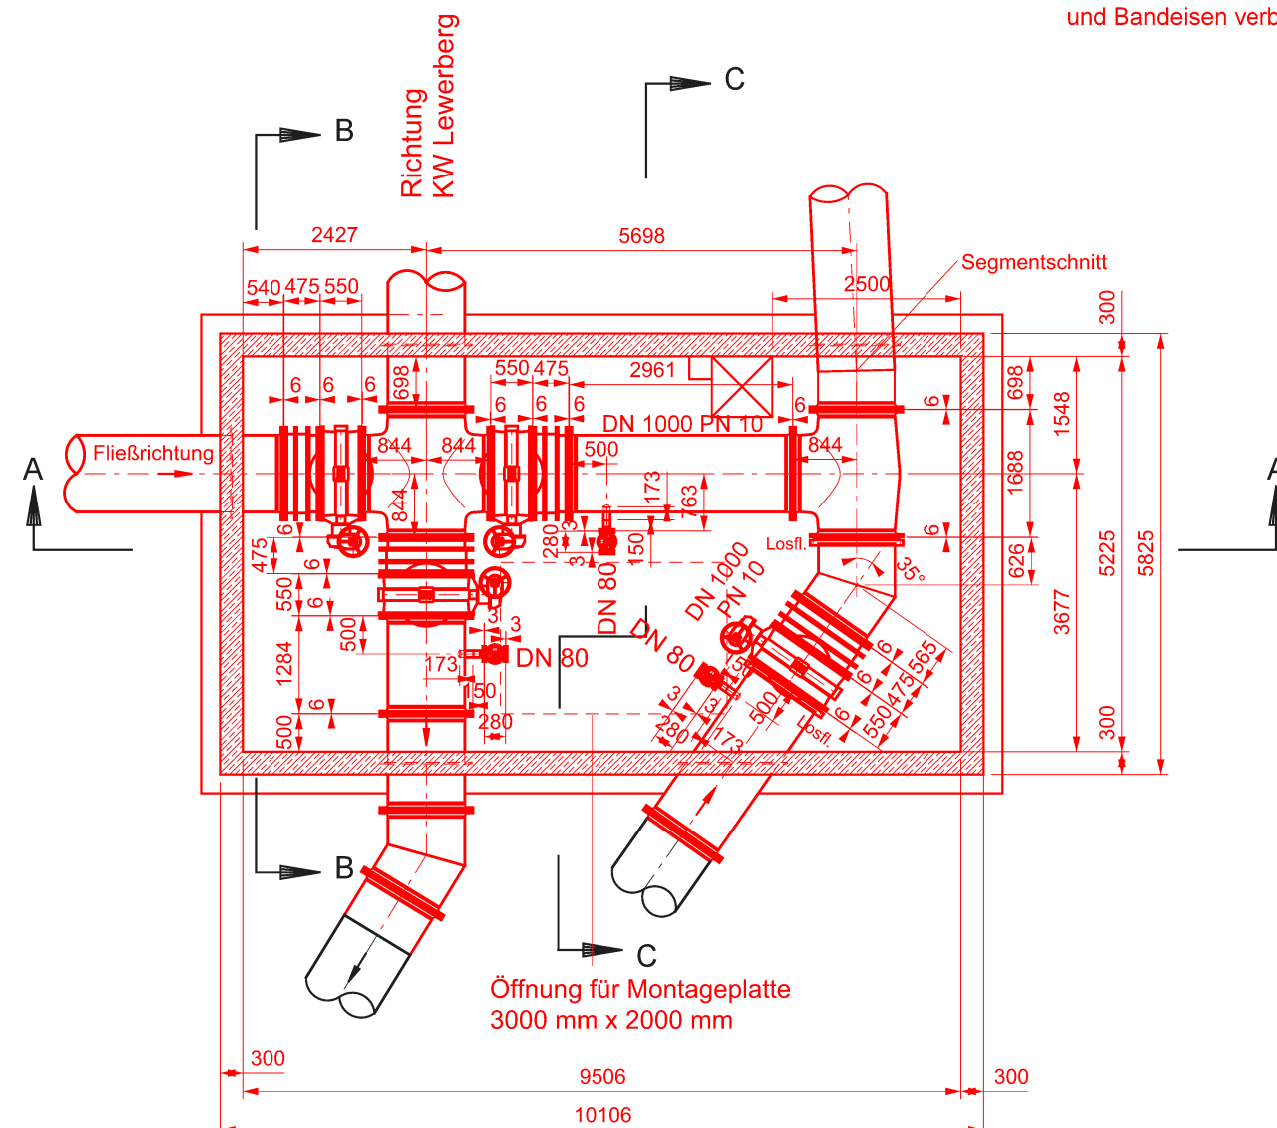

Öffnung für Montageplatte
3000 mm x 2000 mm

Richtung
HB Lewerberg II

Montageplatte

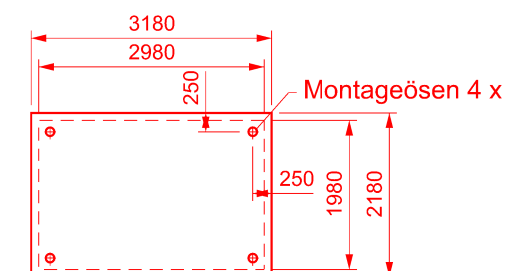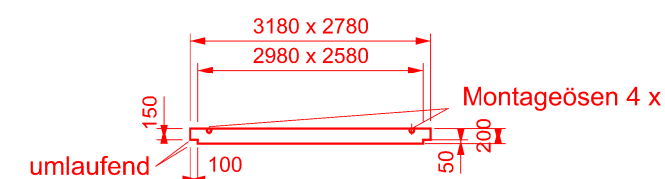

Anlage 6