

Inhalt - Planfeststellungsantragsunterlagen

A. Planfeststellungsantrag

B. Erläuterungsbericht mit Anlagen

Anlage 1	Übersichtsplan	1 : 5.000
Anlage 2	Liegenschaftskarte	1 : 1.500
Anlage 3	Lageplan	1 : 500
Anlage 4	Bauzeichnung, Ansichten	1 : 200
Anlage 5	Bauzeichnung, Grundriss, Schnitte	1 : 100
Anlage 6	Bauzeichnung, Schachtbauwerk	1 : 50
Anlage 7	Entwässerungsplan, Lageplan, Grundstück, Übersicht Schächte	1:500
Anlage 8	Baustelleneinrichtungsplan mit Zuwegungen	1 : 1.000
Anlage 9	Grunderwerbs- und Eigentümerplan	1 : 1.500
Anlage 10	Errichtungskosten	ohne
Anlage 11	Schätzung Rückbaukosten	ohne
Anlage 12	Grundflächen und Rauminhalte nach DIN 277	ohne
Anlage 13	Angaben zur Gebäudeklasse und Höhe nach § 2 NBauO	ohne
Anlage 14	Erhebungsbogen für Baustatistik	ohne
Anlage 15	Antrag auf Baugenehmigung im vereinfachten Verfahren	ohne

C. Anhänge

C.1 Planungsgrundlagen

- C.1.1 Technisch / wirtschaftliche Alternativenuntersuchung; Neubau Hochbehälter
Lewerberg III; 24.05.2017; Harzwasserwerke

C.2 geotechnische Unterlagen

- C.2.1 Bericht 9244/2015 vom 12.06.2015: Groß Döhren, Neubau Trinkwasserbehälter
Lewerberg, Vorerkundung und grundbautechnische Auswertung, GGU mbH,
Braunschweig
- C.2.2 Bericht 9244.2/2015 vom 23.06.2015: Groß Döhren, Neubau
Trinkwasserbehälter Lewerberg, Chemische Untersuchungen Oberboden, GGU
mbH, Braunschweig

C.3 Unterlagen zur Umwelt

C.3.1 Bericht Umweltplanung „Neubau Hochbehälter III“; 28.04.2017; Alnus GbR, Bad Harzburg

Inhalt:

- a) Umweltverträglichkeitsstudie mit Alternativenprüfung
- b) FFH-Verträglichkeitsstudie
- c) Studie zur artenschutzrechtlichen Prüfung
- d) Bewertung der Auswirkungen des Vorhabens auf den Landschaftsschutz
- e) Landschaftspflegerischer Begleitplan



Harzwasserwerke

herzlich willkommen

Harzwasserwerke GmbH • Postfach 10 06 53 • 31106 Hildesheim

Nikolaistraße 8
31137 Hildesheim
Telefon: 05121 404-0
Telefax: 05121 404-220

Landkreis Goslar
Fachbereich Bauen und Umwelt
Postfach 31 14
38631 Goslar

Projektierung und Bau
Ihr Gesprächspartner: Dipl.-Ing. Holger Nordmann
Durchwahl Tel.: 05121 404-186
Durchwahl Fax: 05121 404-199
nordmann@harzwasserwerke.de

Unser Zeichen: PB/no-je

Ihr Zeichen, Ihre Nachricht vom

Datum
22.06.2017

Lewerberg – Neubau eines Hochbehälters Antrag auf Planfeststellung gemäß § 20 UVPG

Sehr geehrte Damen und Herren,

die Harzwasserwerke GmbH beantragen, den Plan zur Errichtung und Betrieb des Hochbehälters Lewerberg III nach Maßgabe der eingereichten Unterlagen gemäß § 20 und Anlage 1 UVPG Nr. 19.9.3 festzustellen und damit die Errichtung und Betrieb der planfestzustellenden Anlage zuzulassen, einschließlich aller für Errichtung und Betrieb des Vorhabens erforderlichen behördlichen Entscheidungen nach Bundes- und Landesrecht, insbesondere einschließlich öffentlich-rechtlicher Genehmigungen, Befreiungen, Ausnahmen und einschließlich aller erforderlichen wasserrechtlichen Erlaubnissen und Bewilligungen.

Zu den nach § 75 Abs. 1 VwVfG erfassten und beantragten Entscheidungen gehören insbesondere

- Baurechtliche und wasserrechtliche Genehmigungen,
- Erlaubnis zur Versickerung von Niederschlagswasser nach § 57 WHG,
- Zulassung einer Abweichung von Zielen der Raumordnung (§ 6 Abs. 2 ROG, § 8 NROG),
- Zulassung von Eingriffen in Natur und Landschaft (§§ 13ff. BNatSchG gemäß „Landschaftspflegerischer Begleitplan“),
- Zulassung des Vorhabens nach § 34 BNatSchG bzw. § 26 NAGBNatSchG,
- Befreiungen nach § 67 BNatSchG,
- Genehmigungen nach §§ 8 NWaldG und Aufforstungsgenehmigungen nach § 9 NWaldG,



- Ausnahmen und Befreiungen von Schutzgebieten nach BNatSchG, WHG und NWG, insbesondere von der Verordnung des Landkreises Goslar über das Landschaftsschutzgebiet „Salzgitterscher Höhenzug“ vom 21.07.2005

Grundlage des Antrags sind die angefügten Antragsunterlagen in dreifacher Papieraufbereitung sowie auf 1 CD-ROM im pdf-Format.

Antragssteller:

Harzwasserwerke GmbH

Harald Westerhuis

Bearbeiter / Verfasser

Harzwasserwerke GmbH

Holger Nordmann

Anlagen

Antragsunterlagen, dreifach
1 CD-ROM

B. Erläuterungsbericht mit Anlagen

HARZWASSERWERKE GMBH

Neubau Hochbehälter Lewerberg III

Erläuterungsbericht

Hildesheim, den 20. Juni 2017

Rev. 1 vom 04.09.2017

Verfasser
Dipl. Ing. Holger Nordmann
Harzwasserwerke GmbH
Nikolaistr. 8
31137 Hildesheim

1 Inhaltsverzeichnis

1	Einleitung, Zusammenfassung	5
2	Begründung des Vorhabens	6
2.1	Bedarfsbegründung	6
2.2	Zwingende Gründe des überwiegenden öffentlichen Interesses	7
3	Rechtlicher Rahmen	8
3.1	Genehmigungsrecht	8
3.2	Bauordnungsrecht	8
3.3	Raumordnung	8
3.4	Wasserrecht	9
3.5	Naturschutzrecht	9
3.5.1	Eingriffsregelung	9
3.5.2	Natura 2000	10
3.5.3	Artenschutz	10
3.6	Immissionsschutzrecht	10
3.7	Abfall- und Bodenschutzrecht	11
3.8	Waldrecht	11
4	Bestehende Verhältnisse, Standortbeschreibung	11
4.1	Politische und geographische Lage, vorhandene Infrastruktur	11
4.2	Geologie, Böden	12
4.3	Potenziell natürliche Vegetation und aktuelle Landnutzung	12
4.4	Hydrologie und Wasserwirtschaft	12
4.5	Bestehende Betriebsanlagen	13
5	Geprüfte Standortalternativen	14
5.1	Allgemeines	14
5.2	Beschreibung der Vorgehensweise	14
5.3	Anforderungen	15
5.3.1	Versorgungsdruck	15
5.3.2	Lage im Versorgungsnetz	16
5.3.3	Gewinnung regenerativer Energien	17
5.4	Nullfall bzw. Nullvariante	17
5.5	Untersuchte Alternativen	18
5.5.1	Alternative I - Standort Lewerberg	19
5.5.2	Alternative II - HB vor dem Standort Lewerberg	19
5.5.3	Alternative III - HB nach dem Standort Lewerberg	19
5.5.4	Alternative IV - Zweite Wassertransportleitung Grane Ost	19
5.6	Untersuchte Varianten der Alternative I	20

5.6.1	Variante A - Antragsvariante	21
5.6.2	Variante B	21
5.6.3	Variante C-1	22
5.6.4	Variante C-2	22
5.6.5	Variante C-3	22
5.6.6	Variante C-4	22
5.6.7	Variante D	22
5.6.8	Variante E	23
5.6.9	Variante F: Abriss des HB I und Neubau an gleicher Stelle, im FFH-Gebiet gelegen 23	
5.7	Zusammenfassung der Ergebnisse	23
5.7.1	Ausscheiden von Alternativen aufgrund Unzumutbarkeit wegen Nichterreichens naturschutzexterner Projektziele	23
	Alternative I - Variante C-1:	24
	Alternative I - Variante C-2:	24
	Alternative I - Variante C-3:	24
	Alternative I - Variante C-4:	24
	Alternative I - Variante D:	24
	Alternative I - Variante F:	24
	Alternative II:	24
	Alternative III:	25
	Alternative IV:	25
5.7.2	Technisch/wirtschaftliche Bewertung der verbliebenen Varianten A, B, E der Alternative I	26
5.7.3	Umweltbezogene Bewertung der Varianten für Alternative I	27
5.7.4	Zusammenfassung der fachplanerischen Bewertung	28
6	Beschreibung der Baumaßnahme	28
6.1	Bautechnische Beschreibung	28
6.1.1	Allgemein, Lage	28
6.1.2	Baugrund	29
6.1.3	Behälterkonstruktion	29
6.1.4	Rohrleitungen	29
6.1.5	Großarmaturenschacht	30
6.1.6	Verkehrsflächen	30
6.1.7	Außenbeleuchtung	30
6.2	Grundstücksentwässerung	30
6.2.1	Trinkwasserbehälter einschl. Zugangsbauwerk	30
6.2.2	Verkehrsflächen	31

6.2.3	Überflutungsschutz	31
6.3	Löschwasserversorgung	31
6.4	Durchführung der Baumaßnahme	31
6.5	Errichtungskosten	32
6.6	Rückbau	32
6.7	Betriebsbeschreibung	32
7	Raumordnung	34
8	Unterlagen zur Umwelt	34
8.1	Umweltverträglichkeitsstudie	34
8.2	Natura 2000-Verträglichkeitsuntersuchung	34
8.3	Artenschutzrechtliche Prüfung	34
8.4	Waldinanspruchnahme und forstrechtlicher Ausgleich	34
8.5	Inanspruchnahme Landschaftsschutzgebiet	35
8.6	Landschaftspflegerischer Begleitplan	35
9	Flächeninanspruchnahme / Grunderwerb	35
9.1	Flächen für den Bau des Vorhabens	35
9.1.1	Erwerb	35
9.1.2	Dingliche/vertragliche Sicherung	35
9.2	Flächen für Kompensationsmaßnahmen	35
9.3	Flächenbedarf	36
9.4	Eigentumsverhältnisse	36
10	Quellenverzeichnis	37
11	Anlagen zu Erläuterungsbericht	37
C	Anhänge	38
C.1	Planungsgrundlagen	38
C.1.1	Technisch / wirtschaftliche Alternativenuntersuchung; Neubau Hochbehälter Lewerberg; 17.02.2017; Harzwasserwerke	38
C.2	geotechnische Unterlagen	38
C.2.1	Bericht 9244/2015 vom 12.06.2015: Groß Döhren, Neubau Trinkwasserbehälter Lewerberg, Vorerkundung und grundbautechnische Auswertung, GGU mbH, Braunschweig	38
C.2.2	Bericht 9244.2/2015 vom 23.06.2015: Groß Döhren, Neubau Trinkwasserbehälter Lewerberg, Chemische Untersuchungen Oberboden, GGU mbH, Braunschweig	38
C.3	Unterlagen zur Umwelt	38
C.3.1	Bericht Umweltplanung „Neubau Hochbehälter III“; 02.06.2017; Alnus GbR, Bad Harzburg	38

Abbildungsverzeichnis

Abb. 1	Das Trinkwasserverbundsystem der Harzwasserwerke	5
Abb. 2	Entwicklung und Prognose der Trinkwasserabgabe	7
Abb. 3	Lage des Vorhabens nordwestlich von Groß Döhren, Gemeinde Liebenburg, Landkreis Goslar	12
Abb. 4	Gebäude, Hauptleitungen und Eigentum (gelb) der HWW, Quelle . GIS	13
Abb. 5	Luftbild vom Standort Lewerberg.....	14
Abb. 6	Längsprofil der WL Ecker	15
Abb. 7	Längsprofil der WL Grane-Ost.....	16
Abb. 8	Lageskizze WL Grane-Ost und WL Ecker	17
Abb. 9	Lage der Alternativen	18
Abb. 10	Alternative I Standort Lewerberg - Lage der Varianten.....	21
Abb. 11	Vorhandene Entleerungsleitung (blau) zur 1,1 km entfernten Vorflut Krummbach 31	
Abb. 12	Typische Aufteilung des Behältervolumens eines Trinkwasserbehälters.....	33

Verzeichnis der Tabellen

Tab. 1:	Wesentliche Unterschiede der Varianten für Alternative I	20
Tab. 2:	Übersicht Ausschluss von Alternativen wegen Unzumutbarkeit; Quelle: C.1.1.....	25
Tab. 3:	Bewertung der Varianten für Alternative I in technischer / betrieblicher und wirtschaftlicher Hinsicht	27
Tab. 4:	Umweltbezogene Gesamtbewertung Hochbehälter Lewerberg III (QuelleC.3.1) . 28	
Tab. 5:	Flächenbedarf.....	36

Abkürzungen

FFH	= Fauna-Flora-Habitat
GAS	= Großarmaturenschacht
GIS	= Geoinformationssystem
HB	= Hochbehälter
HWW	= Harzwasserwerke
KKA	= Kleinkläranlage
KW	= Wasserkraftwerk
LRT	= Lebensraumtyp
LSG	= Landschaftsschutzgebiet
WH	= Wohnhaus
WL	= Wassertransportleitung
WW	= Wasserwerk

1 Einleitung, Zusammenfassung

Die Harzwasserwerke GmbH mit Sitz in Hildesheim beabsichtigt den Bau und Betrieb eines dritten Trinkwasserspeichers am Standort Lewerberg nordwestlich der Ortschaft Groß Döhren. Der Neubau wird erforderlich, um auch zukünftig eine sichere Trinkwasserversorgung zu gewährleisten. Die Gesamtkosten belaufen sich auf 5,5 Mio. €.

Durch die Lage des Standortes in einem FFH-Gebiet fällt das Projekt in den Anwendungsbereich des Gesetzes über die Umweltverträglichkeitsprüfung (UVPG). Nach Feststellung der Verpflichtung zur Durchführung einer UVP durch den Landkreis Goslar ist eine Planfeststellung für das Vorhaben erforderlich. Zuständige Planfeststellungsbehörde ist der LK Goslar. In diesem Bericht werden alle wesentlichen Inhalte des Antrages zusammengefasst. Für ausführliche Informationen wird an den entsprechenden Stellen auf die Fachberichte verwiesen.

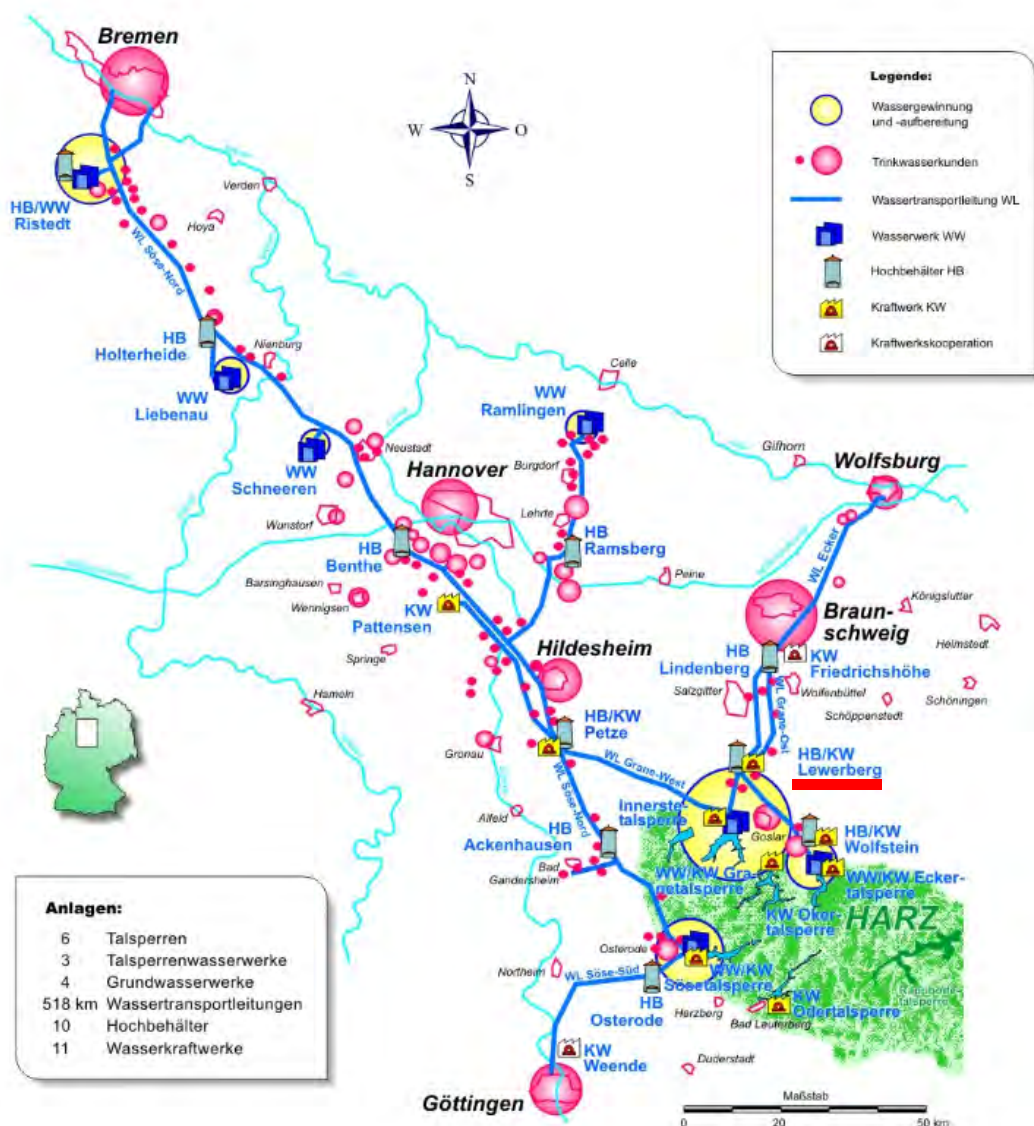


Abb. 1 Das Trinkwasserverbundsystem der Harzwasserwerke

2 Begründung des Vorhabens

2.1 Bedarfsbegründung

Der HB Lewerberg dient der Sicherstellung der öffentlichen Trinkwasserversorgung im Großraum Braunschweig sowie der Wasserversorgung von vielen Gewerbe- und Industrieunternehmen in der Region. Der Behälter befindet sich am Knotenpunkt Groß Döhren bei Liebenburg im Landkreis Goslar, wo die Wassertransportleitungen WL Grane-Ost und WL Ecker zusammentreffen (siehe Abb. 1).

Der HB Lewerberg hat am Standort Groß Döhren mehrere wichtige wasserwirtschaftliche Aufgaben gleichzeitig zu erfüllen:

1. Ausgleich der Unterschiede zwischen Wasserzufluss und Abgabe (Abdeckung der Bedarfsspitzen im Trinkwasserverteilsystem nördlich des Behälters)
2. Bereitstellung einer Betriebsreserve für den Fall von Unterbrechungen im Zuspiesungssystem (WL Ecker und WL Grane-Ost)
3. Energetische Festlegung des Betriebsdrucks für den Weitertransport des Trinkwassers

Wie aus Abb. 2 hervorgeht, ist die jährliche Trinkwasserabgabe aus dem HB Lewerberg in den letzten Jahren stark angestiegen. Die Trinkwasserabgabe hat mittlerweile ein Niveau erreicht, das deutlich über 35 Mio. m³ pro Jahr liegt. An einem Durchschnittstag entspricht das einer Trinkwassermenge von 100.000 m³, die durch die Behälteranlage fließen.

Gegenwärtig sind am Standort Lewerberg nur zwei Behälter vorhanden, die zusammen ein Trinkwasserspeichervolumen von 38.000 m³ aufweisen.

Mit dem Neubau des HB III soll dieses Speichervolumen nun um 20.000 m³ erweitert werden. Im Einzelnen wird die Maßnahme wie folgt begründet:

1. Instandsetzungsarbeiten an der Wassertransportleitung WL Grane-Ost

Bei einer geplanten Unterbrechung der WL Grane-Ost muss der Hochbehälter Lewerberg die Wasserversorgung über 24 Stunden aus dem Speicher sicherstellen. Mit dem derzeitigen Behältervolumen ist das nicht mehr möglich.

2. Ausgleich von Tagesschwankungen

Besonders an Spitzentagen ist es wichtig, dass der HB Lewerberg den stündlich schwankenden Wasserbedarf abpuffert, damit die Wasserwerke Grane und Ecker gleichmäßig und ohne Schwankungen qualitativ einwandfreies Trinkwasser produzieren können. Mit dem HB III wird das vorhandene Puffervolumen nun deutlich vergrößert.

3. Betriebsreserve bei ungeplanten Störungen

Insbesondere bei einer Versorgungsunterbrechung, welche die Einspeisung von Wasser aus dem Wasserwerk Grane in den Hochbehälter Lewerberg verhindert, wird das derzeitige Behältervolumen innerhalb von wenigen Stunden aufgebraucht. Eine angemessene Reaktion der Kunden der Harzwasserwerke ist in diesem Fall kaum möglich, und es droht eine Unterbrechung der Trinkwasserversorgung. Das zusätzliche Behältervolumen vom HB III schafft nun wertvolle Zeitreserven.

4. Sanierung der alten Behälter am Standort Lewerberg

Der Doppelkammerbehälter HB I ist bereits über 70 Jahre alt. Bei einer zukünftigen kammerweisen Sanierung ist die Sicherstellung der Trinkwasserversorgung nur durch das zusätzliche Speichervolumen des HB III gewährleistet.

Sollte der Neubau des Hochbehälters Lewerberg III nicht realisiert werden, hätte dies erhöhte Risiken für die öffentliche Trinkwasserversorgung im Großraum Braunschweig zur Folge.

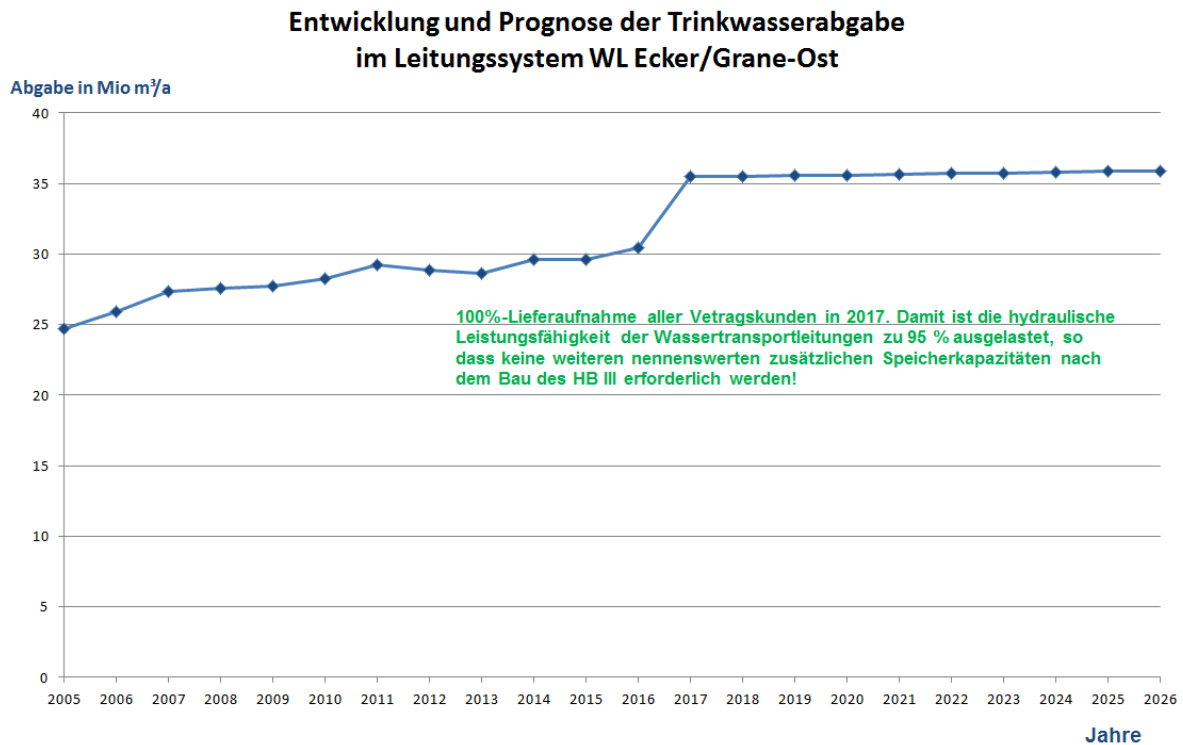


Abb. 2 Entwicklung und Prognose der Trinkwasserabgabe

2.2 Zwingende Gründe des überwiegenden öffentlichen Interesses

Das Vorhaben ist trotz der unvermeidbaren Beeinträchtigung des FFH-Gebietes „Salzgitterscher Höhenzug (Südteil)“ aus zwingenden Gründen des überwiegenden öffentlichen Interesses geboten.

Das maßgebliche Planungsziel Sicherstellung der Trinkwasserversorgung verfolgt einen zwingenden Grund des öffentlichen Interesses.

Die Trinkwasserversorgung stellt einen wichtigen Pfeiler der Grundversorgung der Bevölkerung mit einem lebensnotwendigen Grundnahrungsmittel dar. Darüber hinaus ist die Verfügbarkeit von Trinkwasser von besonderer Bedeutung für die Hygiene und damit für die Gesundheit der Bevölkerung.

Die DIN 2000 als zentrale Norm für die Wasserversorgung in Deutschland stellt Leitsätze auf, nach denen die Wasserversorgung erfolgen soll. Unter anderem gilt: „Planung, Bau, Betrieb und Instandhaltung aller Anlagen zur Wasserversorgung haben eine hohe Versorgungssicherheit und einwandfreie hygienische Bedingungen sicherzustellen. ... Die zentrale Trinkwasserversorgung darf nur in extremen Notsituationen unterbrochen werden.“ Die Trinkwasserversorgung ist eins der höchsten Güter der Daseinsvorsorge. Um u.a. diesen Anforderungen gerecht zu werden, haben die Harzwasserwerke Anlagen vorzuhalten, die

einen stabilen und ordnungsgemäßen Betrieb und die Instandhaltung der Trinkwasserproduktion, des Wassertransportes und der -speicherung ermöglichen.

Die dargestellten Zusammenhänge zeigen, dass die Erweiterung des Behältervolumens am Standort Lewerberg hierzu einen wesentlichen Beitrag leistet. Dieses dient dem öffentlichen Interesse.

Der ausführliche Nachweis wird im Kapitel 8.4.2 des Fachberichts zur Umweltplanung (Anhang C.3.1) geführt.

3 Rechtlicher Rahmen

3.1 Genehmigungsrecht

Das Projekt fällt in den Anwendungsbereich des Gesetzes über die Umweltverträglichkeitsprüfung (UVPG). Es ist in der Liste der UVP-pflichtigen Vorhaben (Anlage 1 des UVPG) der Ziffer 19.9.3 (Errichtung und Betrieb eines künstlichen Wasserspeichers mit 5.000 m³ bis weniger als 2 Mio. m³ Wasser) zuzuordnen.

Für Vorhaben dieser Art hat eine standortbezogene Vorprüfung des Einzelfalls nach § 3c Satz 2 zu erfolgen. Mit dem Schreiben vom 31.03.2016 stellte der LK Goslar gemäß §3a UVPG fest, dass von dem Vorhaben erhebliche nachteilige Auswirkungen zu erwarten sind, die die Durchführung einer vertiefenden Umweltverträglichkeitsprüfung erforderlich machen [7].

Nach Feststellung der Verpflichtung zur Durchführung einer Umweltverträglichkeitsprüfung nach §3c ist eine Planfeststellung nach §20 UVPG für das Vorhaben erforderlich, die nach §§ 72 ff. VwVfG durchgeführt wird.

3.2 Bauordnungsrecht

Die Harzwasserwerke GmbH plant das Vorhaben als privilegiertes Bauvorhaben im Außenbereich nach § 35 Absatz 1 Nr. 3 Baugesetzbuch (BauGB). Danach ist ein Vorhaben im Außenbereich nur zulässig, wenn dem öffentliche Belange nicht entgegenstehen, die ausreichende Erschließung gesichert ist und wenn es der öffentlichen Versorgung mit Elektrizität, Gas, Telekommunikationsdienstleistungen, Wärme und Wasser, der Abwasserwirtschaft oder einem ortsgebundenen gewerblichen Betrieb dient.

Nach Absatz 5 des §34 BauGB sind die nach den Absätzen 1 bis 4 zulässigen Vorhaben in einer flächensparenden, die Bodenversiegelung auf das notwendige Maß begrenzenden und den Außenbereich schonenden Weise auszuführen. Für Vorhaben nach Absatz 1 Nr. 2 bis 6 ist als weitere Zulässigkeitsvoraussetzung eine Verpflichtungserklärung abzugeben, das Vorhaben nach dauerhafter Aufgabe der zulässigen Nutzung zurückzubauen und Bodenversiegelungen zu beseitigen.

Aufgrund der Konzentrationswirkung schließt der Planfeststellungsbeschluss die Baugenehmigung mit ein.

3.3 Raumordnung

Gemäß dem Landesraumordnungsprogramm (LROP) für Niedersachsen Kapitel 3.1.3 sind die Gebiete des europäischen ökologischen Netzes „natura 2000“ entsprechend der jeweiligen Erhaltungsziele zu schützen. Zu den Natura 2000 Gebieten gehören neben den

Vogelschutzgebieten nach EU-Vogelschutzrichtlinie auch FFH-Gebiete nach der EU-Fauna-Flora-Habitatrichtlinie.

Das Vorhaben liegt im FFH-Gebiet "Salzgitterscher Höhenzug (Südteil)", welches durch die Landschaftsschutzgebietsverordnung Landschaftsschutzgebiet „Salzgitterscher Höhenzug (Landkreis Goslar)“ rechtlich gesichert ist:

Von Zielen der Raumordnung kann nach §6 ROG (2) abgewichen werden, sofern die Abweichung unter raumordnerischen Gesichtspunkten vertretbar ist und die Grundzüge der Planung nicht berührt werden. Eine Abweichung von einem Ziel kann nach §8 NROG nur im Einvernehmen mit den in ihren Belangen berührten öffentlichen Stellen und im Benehmen mit den betroffenen Gemeinden zugelassen werden.

3.4 Wasserrecht

Nach §8 Abs. 1 WHG bedarf die Benutzung eines Gewässers der Erlaubnis oder der Bewilligung, soweit nicht durch dieses Gesetz oder auf Grund dieses Gesetzes erlassener Vorschriften etwas anderes bestimmt ist. Gewässer sind nach §2 Abs. 1 oberirdische Gewässer, Küstengewässer und Grundwasser.

In Niedersachsen wird es so gehandhabt, dass die Versickerung von Niederschlagswasser von Wohngrundstücken und vergleichbaren unbelasteten Flächen, insbesondere im Außenbereich, erlaubnisfrei sind.

Eine wasserrechtliche Erlaubnis zum Einleiten der anfallenden Betriebswässer in den Vorfluter Krummbach ist mit Datum von 27.04.2017 beantragt. Der Antrag umfasst auch die Mengen des HB III. Sie sind daher nicht genehmigungsrelevant und werden in der Umweltplanung nicht untersucht.

3.5 Naturschutzrecht

3.5.1 Eingriffsregelung

Die Errichtung des HB III ist mit Eingriffen in Natur und Landschaft im Sinne von § 14 Abs. 1 BNatSchG verbunden. Eingriffe sind danach Veränderungen der Gestalt oder Nutzung von Grundflächen oder Veränderungen des mit der belebten Bodenschicht in Verbindung stehenden Grundwasserspiegels, die die Leistungs- und Funktionsfähigkeit des Naturhaushalts oder das Landschaftsbild erheblich beeinträchtigen können.

Nach §15 BNatSchG ist der Verursacher eines Eingriffs verpflichtet, vermeidbare Beeinträchtigungen von Natur und Landschaft zu unterlassen. Beeinträchtigungen sind vermeidbar, wenn zumutbare Alternativen, den mit dem Eingriff verfolgten Zweck am gleichen Ort ohne oder mit geringeren Beeinträchtigungen von Natur und Landschaft zu erreichen, gegeben sind. Soweit Beeinträchtigungen nicht vermieden werden können, ist dies zu begründen.

Weiterhin ist der Verursacher verpflichtet, unvermeidbare Beeinträchtigungen durch Maßnahmen des Naturschutzes und der Landschaftspflege auszugleichen (Ausgleichsmaßnahmen) oder zu ersetzen (Ersatzmaßnahmen).

Ausgeglichen ist eine Beeinträchtigung, wenn und sobald die beeinträchtigten Funktionen des Naturhaushalts in gleichartiger Weise wiederhergestellt sind und das Landschaftsbild landschaftsgerecht wiederhergestellt oder neu gestaltet ist. Ersetzt ist eine Beeinträchtigung, wenn und sobald die beeinträchtigten Funktionen des Naturhaushalts in dem betroffenen

Naturraum in gleichwertiger Weise hergestellt sind und das Landschaftsbild landschaftsgerecht neu gestaltet ist.

3.5.2 Natura 2000

Nach §34 Abs. 1 sind Projekte vor ihrer Zulassung oder Durchführung auf ihre Verträglichkeit mit den Erhaltungszielen eines Natura 2000-Gebiets zu überprüfen, wenn sie einzeln oder im Zusammenwirken mit anderen Projekten oder Plänen geeignet sind, das Gebiet erheblich zu beeinträchtigen. Natura 2000 Gebiete sind FFH-Gebiete und Europäische Vogelschutzgebiete.

Im Rahmen einer Vorprüfung ist zu untersuchen, ob eine erhebliche Beeinträchtigung ernstlich zu besorgen ist. Wenn eine Beeinträchtigung nicht ausgeschlossen werden kann, ist eine FFH-Verträglichkeitsprüfung durchzuführen.

Ergibt die Prüfung, dass das Vorhaben zu erheblichen Beeinträchtigungen des Gebietes führt, ist es nach § 34 Abs. 2 unzulässig. Es darf nach §34 Abs. 3, 4 BNatSchG nur zugelassen werden, oder durchgeführt werden, soweit es

1. aus zwingenden Gründen des überwiegenden öffentlichen Interesses, einschließlich solcher sozialer oder wirtschaftlicher Art, notwendig ist und
2. zumutbare Alternativen, den mit dem Projekt verfolgten Zweck an anderer Stelle ohne oder mit geringeren Beeinträchtigungen zu erreichen, nicht gegeben sind.

3.5.3 Artenschutz

Nach §44 Abs. 1 Nr. 1 BNatSchG ist es verboten, wild lebenden Tieren der besonders geschützten Arten nachzustellen, sie zu fangen, zu verletzen oder zu töten oder ihre Entwicklungsformen aus der Natur zu entnehmen, zu beschädigen oder zu zerstören; nach Abs. 1 Nr. 2 wild lebende Tiere der streng geschützten Arten und der europäischen Vogelarten während der Fortpflanzungs-, Aufzucht-, Mauser-, Überwinterungs- und Wanderungszeiten erheblich zu stören; nach Abs. 1 Nr. 3. Fortpflanzungs- oder Ruhestätten der wild lebenden Tiere der besonders geschützten Arten aus der Natur zu entnehmen, zu beschädigen oder zu zerstören, nach Abs. 1 Nr. 4. wild lebende Pflanzen der besonders geschützten Arten oder ihre Entwicklungsformen aus der Natur zu entnehmen, sie oder ihre Standorte zu beschädigen oder zu zerstören.

Mit dem Planfeststellungsbeschluss werden Eingriffe im Sinne von §15 BNatSchG zugelassen. Die Verbotstatbestände des §44 gelten dann nur für die im Anhang IV der FFH-Richtlinie angeführten Arten und für die europäischen Vogelarten. Die anderen Arten sind im Rahmen der Eingriffsregelung zu berücksichtigen.

Nach §45Abs.7 BNatSchG können von den Verboten des § 44 im Einzelfall Ausnahmen aus zwingenden Gründen des überwiegenden öffentlichen Interesses einschließlich solcher sozialer oder wirtschaftlicher Art zugelassen werden.

3.6 Immissionsschutzrecht

Hochbehälter sind keine genehmigungsbedürftigen Anlagen im Sinne von §4 Abs. 1 BImSchG. Es handelt sich um eine nicht genehmigungsbedürftige Anlage nach § 22 BImSchG.

Die Zumutbarkeit von Baulärm richtet sich nach der AVV Baulärm, wie § 66 Abs. 2 BImSchG ausdrücklich vorgibt.

3.7 Abfall- und Bodenschutzrecht

Die Errichtung des HB III ist mit der Umlagerung von Mutterboden und Felsgestein verbunden.

Rechtliche Anforderungen ergeben sich aus dem §§ 4 und 7 BBodSchG und §12 BBodSchV. Danach besteht die Verpflichtung zu einem sparsamen und schonenden Umgang mit dem bei der Baumaßnahme anfallenden Bodenmaterial, insbesondere des kulturfähigen.

3.8 Waldrecht

Wald darf nach §8 NWaldG nur mit Genehmigung der Waldbehörde in Flächen mit anderer Nutzungsart umgewandelt werden.

Die Waldbehörde kann die Genehmigung erteilen, wenn die Waldumwandlung den Belangen der Allgemeinheit dient. Eine Waldumwandlung soll nur mit der Auflage einer Ersatzaufforstung genehmigt werden. Die Genehmigung kann im Ausnahmefall auch mit der Auflage versehen werden, andere waldbauliche Maßnahmen zur Stärkung des Naturhaushalts durchzuführen. [§3 (4) NWaldG].

Aufgrund der Konzentrationswirkung schließt der Planfeststellungsbeschluss die Genehmigung zur Waldumwandlung mit ein.

4 Bestehende Verhältnisse, Standortbeschreibung

4.1 Politische und geographische Lage, vorhandene Infrastruktur

Das Vorhaben liegt in der Gemarkung Groß Döhren, Gemeinde Liebenburg (Landkreis Goslar), nordwestlich der Ortschaft Groß Döhren am östlichen Rand des Salzgitterschen Höhenzugs in einer Höhenlage von ca. 220 m über NN (Abb. 3). Das Betriebsgrundstück liegt in einem Waldgebiet. Im Osten schließen sich landwirtschaftliche Nutzflächen an. Im Süden wird das Areal von einer Gemeindestraße durchschnitten, über die das Betriebsgrundstück erschlossen wird.

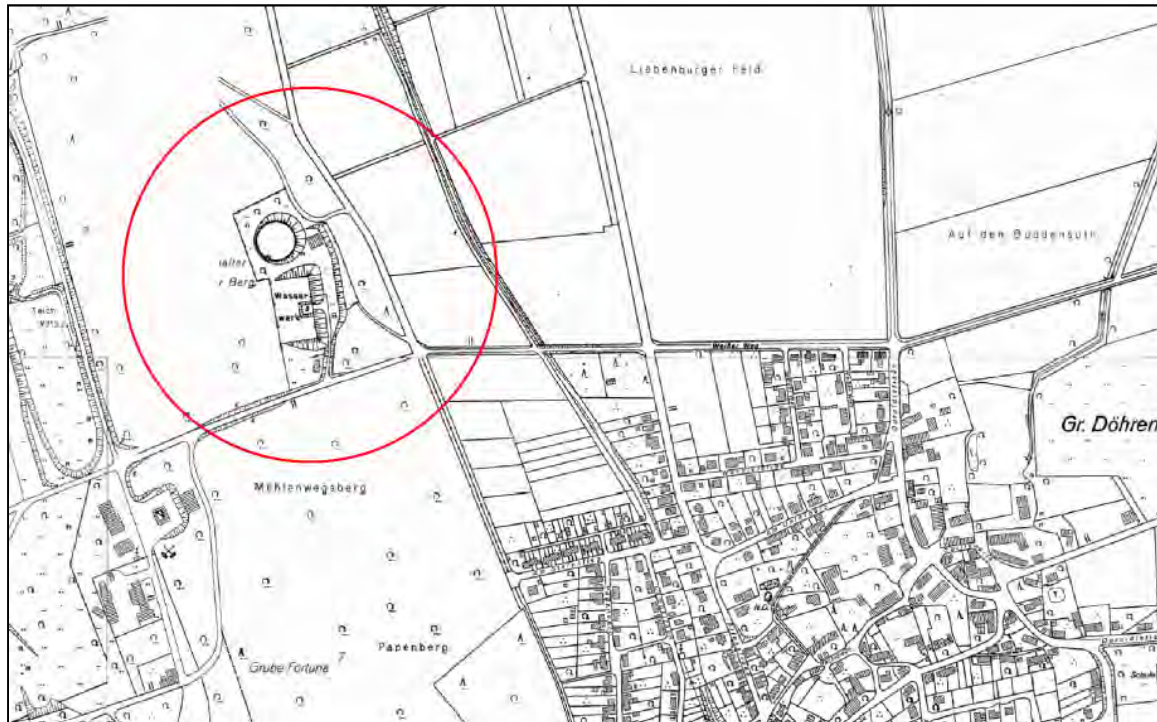


Abb. 3 Lage des Vorhabens nordwestlich von Groß Döhren, Gemeinde Liebenburg, Landkreis Goslar

4.2 Geologie, Böden

Nach den Angaben der geologischen Karte wird die Fläche von Pläner-Kalken aus der Oberkreide geprägt, die als plattiger Kalkstein auftreten.

Laut forstlicher Standortkartierung bildet Kalkgestein das geologische Ausgangssubstrat der Bodenbildung am Vorhabensort. Lt. Bodenübersichtskarte Niedersachsen liegen entlang der Transportwege im Osten lössgeprägte Braunerden und Parabraunerden.

4.3 Potenziell natürliche Vegetation und aktuelle Landnutzung

Unter den vorherrschenden klimatischen und standörtlichen Verhältnissen würden mesophile Buchenwälder (Galio odorati Fagetum), die dem FFH-Lebensraumtyp 9130 (Waldmeister Buchenwälder) mit hohen Anteilen an heimischen Mischbaumarten wie Bergahorn (*Acer pseudoplatanus*) und Gemeiner Esche (*Fraxinus excelsior*) ganzflächig die potenziell natürliche Vegetation bilden.

Die aktuell am Vorhabensort stockenden, teilweise eichen- und hainbuchenreichen Laubwälder sind überwiegend aus stark kulturgeprägten Mittelwäldern hervorgegangen. Östlich von Standort Lewerberg liegende landwirtschaftliche Nutzflächen werden aktuell ackerbaulich bestellt.

4.4 Hydrologie und Wasserwirtschaft

Die Baufläche befindet sich in Hanglage, so dass Niederschlagswasser entsprechend des Geländegefälles abfließen wird. Ein Grundwasserleiter ist in den bauwerksrelevanten Tiefen im plattigen Kalk eher unwahrscheinlich und konnte bei den Baugrunduntersuchungen (Anlage C.2.1) bis zu den Endteufen (1,7 – 3,0 m) nicht festgestellt werden..

4.5 Bestehende Betriebsanlagen

Auf dem Grundstück finden sich folgende Betriebsanlagen:

- Hochbehälter I (HB I), Baujahr 1943, mit zwei Wasserkammern mit je 9.300 m³. Der Behälter besteht aus Stahlbeton und ist erdüberdeckt.
- Wohnhaus mit Betriebswarte für Streckenaufsicht, Baujahr um 1949, Erweiterung 1999.
- Hochbehälter II (HB II), Baujahr 1979, mit 20.000 m³. Er ist ein Rundbehälter aus Spannbeton, teilweise erdangeschüttet. Die Decke besteht aus Betonfertigteilen mit Foliendach.
- Kraftwerk (KW), Baujahr 1979, mit 2 Turbinen mit 350 und 560 kW installierter Leistung
- Kleinkläranlage
- Garagen
- Sendemast eines Mobilfunkanbieters

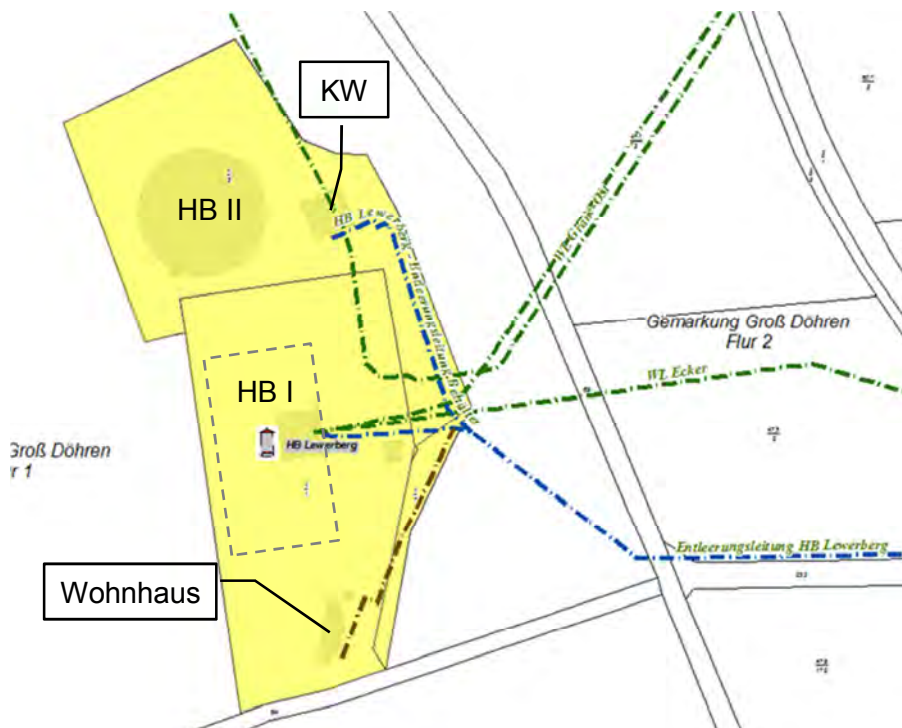


Abb. 4 Gebäude, Hauptleitungen und Eigentum (gelb) der HWW, Quelle . GIS

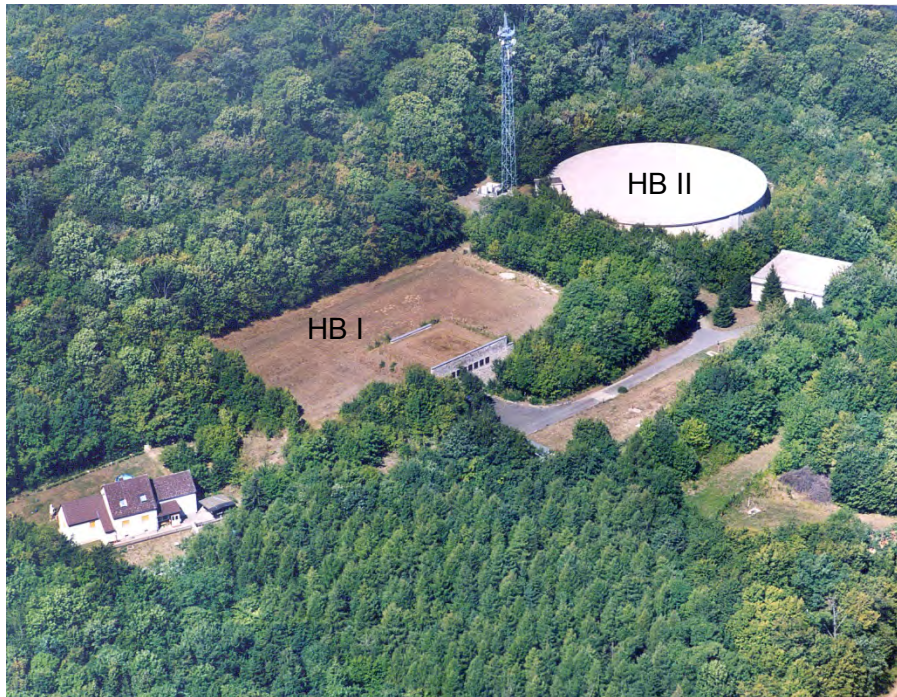


Abb. 5 Luftbild vom Standort Lewerberg

5 Geprüfte Standortalternativen

5.1 Allgemeines

Für das Planfeststellungsverfahren wird die Antragsvariante mit 11 weiteren Alternativen bzw. Varianten verglichen. Der Begriff Alternative wird bei der technisch / wirtschaftlichen Untersuchung für grundsätzlich andere Ansätze zur Lösungsfindung verwendet, während als Varianten Variationen einer Alternative verstanden werden.

5.2 Beschreibung der Vorgehensweise

Zur Findung der geeignetsten Lösung wurde die Untersuchung in zwei Schritte unterteilt. In einem ersten Schritt wurden die Anforderungen an die Standortwahl formuliert und die sich daraus ergebenden Alternativen und Varianten zur Schaffung von zusätzlichem Speichervolumen technisch und wirtschaftlich untersucht, die notwendigen technischen Maßnahmen beschrieben, um gleichwertige Lösungen zu erreichen, sowie die zu erwartenden Herstellungskosten überschlägig ermittelt. Lösungsmöglichkeiten, die nicht aufgrund von Unzumutbarkeit wegen Nichterreichens der Projektziele auszuschließen waren, wurden in einem zweiten Schritt detaillierter untersucht.

In der weiterführenden Untersuchung wurden die verbliebenen Varianten anhand detaillierterer technisch/wirtschaftlicher Kriterien bewertet und so eine Rangfolge aus technisch/wirtschaftlicher Sicht erstellt.

Die Varianten des zweiten Untersuchungsschrittes und gemäß Festsetzung des Untersuchungsrahmens vom 13.07.2016 [8] eine wegen Unzumutbarkeit ausgeschlossene Variante werden in einem gesonderten Gutachten nach umweltrechtlichen Gesichtspunkten bewertet.

Die untersuchten Alternativen und Varianten werden in den Kapiteln 5.4, 5.5 und 5.6 kurz beschrieben und die Untersuchungsergebnisse im Kapitel 5.7 zusammenfassend dargestellt.

Die vollständigen Berichte zur Alternativenuntersuchung sind in den Anhängen C.1.1 „Technisch / wirtschaftliche Alternativenuntersuchung“ und C.3.1 „Umweltplanung“ zu finden.

5.3 Anforderungen

An einen Trinkwasserspeicher werden diverse Anforderungen an das Bauwerk und den Standort gestellt. Insbesondere bei der Wahl des Standortes ergeben sich Einschränkungen aufgrund einzuhaltender technischen Randbedingungen. Die vollständige Liste ist im Bericht zur technisch/wirtschaftlichen Alternativenuntersuchung [Anhang C.1.1] enthalten. Hier werden drei wesentliche technische Randbedingungen in Kurzform vorgestellt.

5.3.1 Versorgungsdruck

Um eine sichere Wasserversorgung zu gewährleisten, ist ein Mindestdruck in dem Leitungsnetz zu gewährleisten. Nur so kann das Trinkwasser vom Kunden entnommen werden und steht als Löschwasser zur Verfügung. Wird der Mindestdruck unterschritten, ist er durch Pumpen anzuheben.

Zu hohe Drücke führen zu Schäden an Rohrleitungen oder zu unwirtschaftlichen Auslegungen. Sie müssen daher durch Druckminderer oder durch die Verstromung von überschüssiger Energie auf ein verträgliches Maß gesenkt werden.

Im Ortsnetz beträgt der Vordruck zwischen 2 und 8 bar, in Verteilnetzen ohne Hausanschlüsse auch höher.

Berechnungen haben gezeigt, dass das System soweit ausgenutzt ist, dass bei allen hinter dem Standort Lewerberg liegenden Standorten ein ausreichender Vordruck nicht mehr gegeben ist und eine Druckerhöhungsanlage (DEA), auch Pumpstation genannt, erforderlich wird. Die Abbildungen Abb. 6 und Abb. 7 zeigen anschaulich, dass nach dem Standort Lewerberg alle weiteren Hochpunkte deutlich tiefer liegen. Aus dem gleichen Grund scheiden alle Standorte vor dem Lewerberg aus, die tiefer liegen.

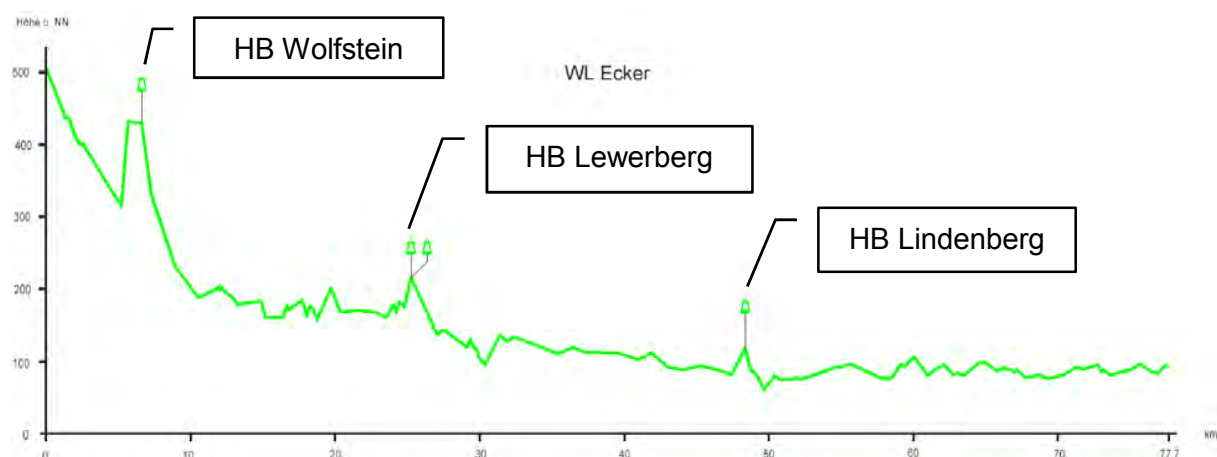


Abb. 6 Längsprofil der WL Ecker

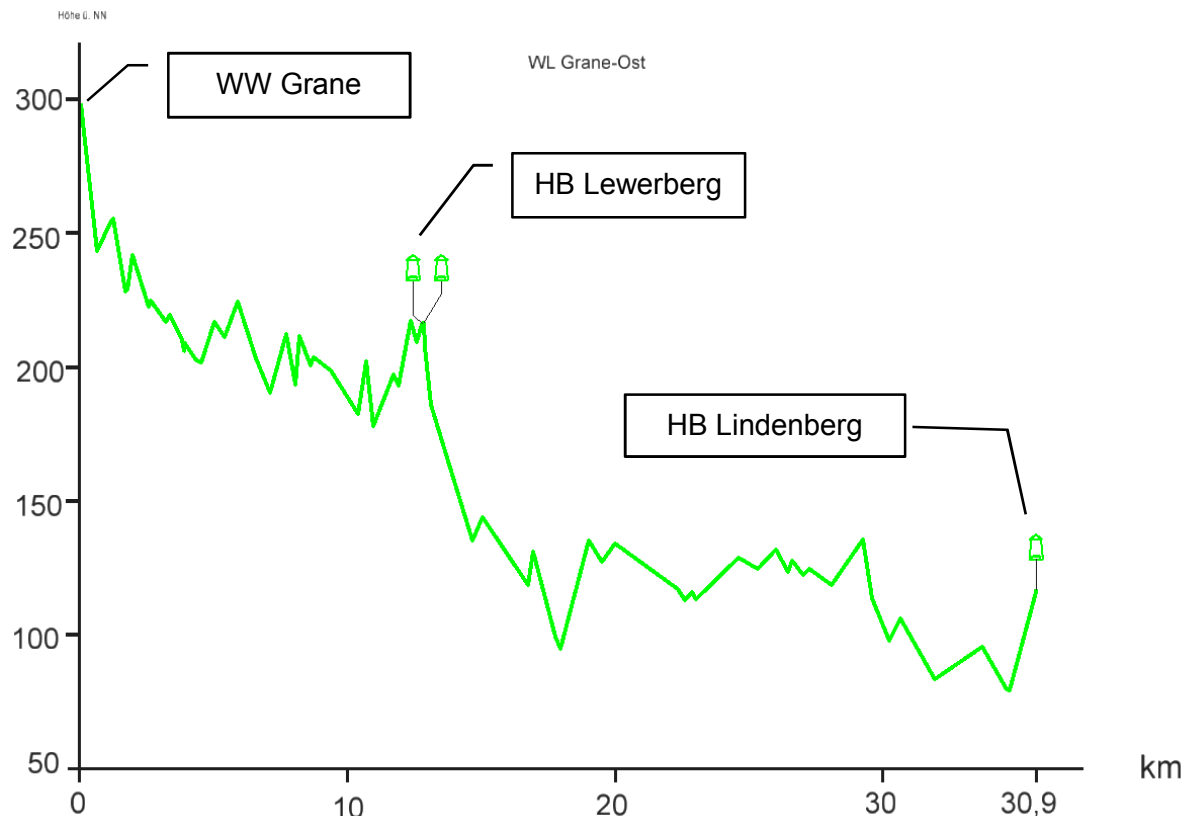


Abb. 7 Längsprofil der WL Grane-Ost

5.3.2 Lage im Versorgungsnetz

Es muss nicht nur genügend Speichervolumen zur Überbrückung von Unterbrechungszeiten vorgehalten werden, es muss auch am richtigen Ort vorgehalten werden. So soll der geplante Speicher Unterbrechungen im Rohrleitungsnetz überbrücken können. Eine Lage am Beginn einer Leitung ist damit nicht zielführend, vielmehr sollte er nah an den Übergabestellen zu den Kunden liegen. Die Masse der Kunden befinden sich hinter dem Standort Lewerberg, s. a. Abb. 8. Auch treffen sich die Leitungen WL Ecker und WL Grane-Ost erstmalig am Standort Lewerberg und verlaufen danach mit Querverbindungen weiter. Er bildet damit einen Knotenpunkt im Leitungsnetz.



Abb. 8 Lageskizze WL Grane-Ost und WL Ecker

5.3.3 Gewinnung regenerativer Energien

Politischer Wille ist die verstärkte Nutzung regenerativer Energien. Dieses Ziel setzten die HWW bereits vor Jahren um, indem sie in das vorhandene Rohrleitungssystem nachträglich Rohrturbinen eingebaut haben, um die vorhandene überschüssige Energie (=Vordruck) zu nutzen, die sonst mit Druckminderern vernichtet werden müsste. Regelmäßig werden diese Anlagen auf den neuesten Stand gebracht, optimiert für die vorhandene Situation.

Bei der Wahl des neuen Behälterstandortes ist zu berücksichtigen, dass unvorteilhafte Höhenlagen zur Verminderung bei der Energiegewinnung führen, ungeeignete sogar zum Strombezug, da Pumpstationen betrieben werden müssen.

5.4 Nullfall bzw. Nullvariante

Die Nullvariante stellt den Verzicht auf den Neubau eines dritten Trinkwasserspeichers dar und damit den Fortbestand der derzeitigen Situation. Der Verzicht auf die Realisierung der Planungsziele lässt ein erhöhtes Risiko für die sichere öffentliche Trinkwasserversorgung erwarten, wie dies im Kapitel 2 bereits erläutert wurde.

5.5 Untersuchte Alternativen

Unter der Berücksichtigung der Anforderungen wurden folgende alternativen Lösungsansätze untersucht:

- Alternative I Neubau eines Hochbehälters am Standort Lewerberg
- Alternative II Neubau eines Hochbehälters am Standort WW Grane oder HB Wolfstein
- Alternative III Neubau eines Hochbehälters am Standort HB Lindenberg
- Alternative IV Verzicht auf Bau eines Hochbehälters durch die Verlegung einer zweiten Rohrleitung vom WW Grane zum HB Lewerberg I + II



Abb. 9 Lage der Alternativen

5.5.1 Alternative I - Standort Lewerberg

Der Standort erfüllt die versorgungstechnischen Anforderungen optimal. Hier treffen die beiden Wassertransportleitungen Grane-Ost und Ecker erstmals aufeinander, danach laufen sie parallel mit Querverbindungen weiter. Er weist die geeignetste Höhenlage auf. Zum einen ist es der letzte Hochpunkt im System, zum anderen ist das seit den 40er Jahren aufgebaute System auf diesen Standort ausgelegt. Gleiches gilt für die Gewinnung regenerativer Energien. Auch sind die erforderliche Infrastruktur sowie ein geeigneter Vorfluter vorhanden. Nachteilig ist die Lage im FFH-Gebiet.

Um die Auswirkungen auf das FFH-Gebiet zu minimieren, wurden 9 Varianten mit dem Ziel untersucht, die Auswirkungen zu verringern. Sie werden im Kapitel 5.6 näher vorgestellt.

5.5.2 Alternative II - HB vor dem Standort Lewerberg

Als Alternativen wären eine Erweiterung der Reinwasserkammer des WW Grane oder des Hochbehälters Wolfstein denkbar. Jeder Wasserspeicher vor dem Knotenpunkt Lewerberg liegt aber nur an einer der beiden Wassertransportleitungen. Durch die Lage am Beginn der Leitungen wäre bei einer Störung an der dazugehörigen Leitung kein Nutzen aus dem zusätzlichen Speichervolumen zu ziehen. Der Bau eines Behälters an jeder Leitung führt zur Verdopplung der Baukosten, was wirtschaftlich nicht zu vertreten ist. Zusätzlich läge ein neuer Behälter am Standort Wolfstein im FFH- und EU-Vogelschutzgebiet Nationalpark Harz.

5.5.3 Alternative III - HB nach dem Standort Lewerberg

Da am Standort Lindenberg ein Hochbehälter vorhanden ist, erscheint er auf den ersten Blick als geeignet. Der HB Lindenberg hat jedoch nur ein Speichervolumen von insgesamt 1.430 m³, von denen nur ~300 m³ genutzt werden. Er dient als lokaler Gegenbehälter für ca. ein Viertel der Braunschweiger Trinkwassereinspeisemenge. Er hat keine Funktion für das nachfolgende Versorgungsgebiet.

Der Standort Lindenberg ist ungeeignet als Speicherstandort, da dadurch eine Entspannung des Vordrucks von rd. 10 bar auf 2 bar resultieren würde. Für das nachfolgende Leitungssystem sind jedoch abhängig von den Abgabemengen Ausgangsdrücke zwischen 3 und 7 bar erforderlich, um die nachfolgenden Versorgungsgebiete zu beliefern. Hierfür wäre eine Druckerhöhungsanlage / Pumpstation erforderlich.

Das vorhandene KW Lindenberg müsste umgebaut werden. Das KW Friedrichshöhe wäre stillzulegen.

Der Standort befindet sich in einem Landschaftsschutzgebiet.

5.5.4 Alternative IV - Zweite Wassertransportleitung Grane Ost

Mit dem Neubau einer mindestens 13 km langen Rohrleitung zwischen dem WW Grane und dem HB Lewerberg wird die Transportkapazität auch bei längerem Ausfall einer Leitung, die z.B. für eine Schadensbehebung erforderlich ist, kompensiert.

Zwei Leitungsvarianten wurden hinsichtlich der Baukosten und Systemeinbindung bei einer 13 km Leitung näher betrachtet:

- Parallelverlegte redundante Leitung in DN 1000
- Parallelverlegte Leitung in DN 600 mit mehreren Querverbindungen zur bestehenden WL Grane-Ost

Bei Vorhandensein einer zweiten WL Grane-Ost wäre die Vorhaltung von Reservevolumen für den Fall, dass eine der beiden WL Grane-Ost plan- oder unplanmäßig außer Betrieb genommen würde, hinfällig.

Bei dem Ausfall der WL Ecker ist jedoch weiterhin die Vorhaltung von Reservevolumen notwendig, da selbst bei max. Leistung des WW Grane die eingespeiste Wassermenge nicht den Ausfall ausgleichen kann. Das als Sicherheitsreserve genutztes Volumen wird somit nicht zur Nutzung als Pendelvolumen frei.

Der Trassenverlauf einer zweiten Leitung führt zudem über viele Kilometer durch landschaftliche Schutzgebiete (FFH-, Landschaftsschutz- und Naturschutzgebiete).


5.6 Untersuchte Varianten der Alternative I

Für die Alternative I wurden 9 Varianten untersucht, ein wichtiges Ziel dabei war, den Eingriff ins FFH-Gebiet zu minimieren:

- A: Antragsvariante höhengleich mit HB II, im FFH-Gebiet mit LRT gelegen
- B: höhergelegen zu HB II, im FFH-Gebiet mit LRT gelegen
- C-1: tiefergelegen zu HB I und HB II, im FFH-Gebiet mit LRT gelegen
- C-2: höhengleich mit HB II durch Unterbau, im FFH-Gebiet gelegen
- C-3: max. Wasserspiegel im Behälter auf Höhe HB I statt HB II, im FFH-Gebiet gelegen
- C-4: höhengleich mit HB II, statt Unterbau höhere Behälterwände, im FFH-Gebiet gelegen
- D: tiefergelegen zu HB I und HB II, außerhalb FFH-Gebiet gelegen
- E: höhengleich mit HB II, im FFH-Gebiet gelegen jedoch anderer LRT
- F: Abriss des HB I und Neubau an gleicher Stelle, im FFH-Gebiet gelegen

Variante	Sohlhöhendifferenz zu HB I und HB II (m)	Speichervolumen (m³)	FFH-Gebiet	LRT
A	0 m	20.000	ja	9170
B	+8 m	20.000	ja	9170
C-1	-12 m	20.000	ja	ohne / (9170)
C-2	0 m	20.000	ja	ohne / (9170)
C-3	-4 m	20.000	ja	ohne / (9170)
C-4	-12 m	31.400	ja	ohne / (9170)
D	-23 m	20.000	nein	-
E	0 m	20.000	ja	9130
F	0 m	2 x 20.000	ja	ohne

Tab. 1: Wesentliche Unterschiede der Varianten für Alternative I

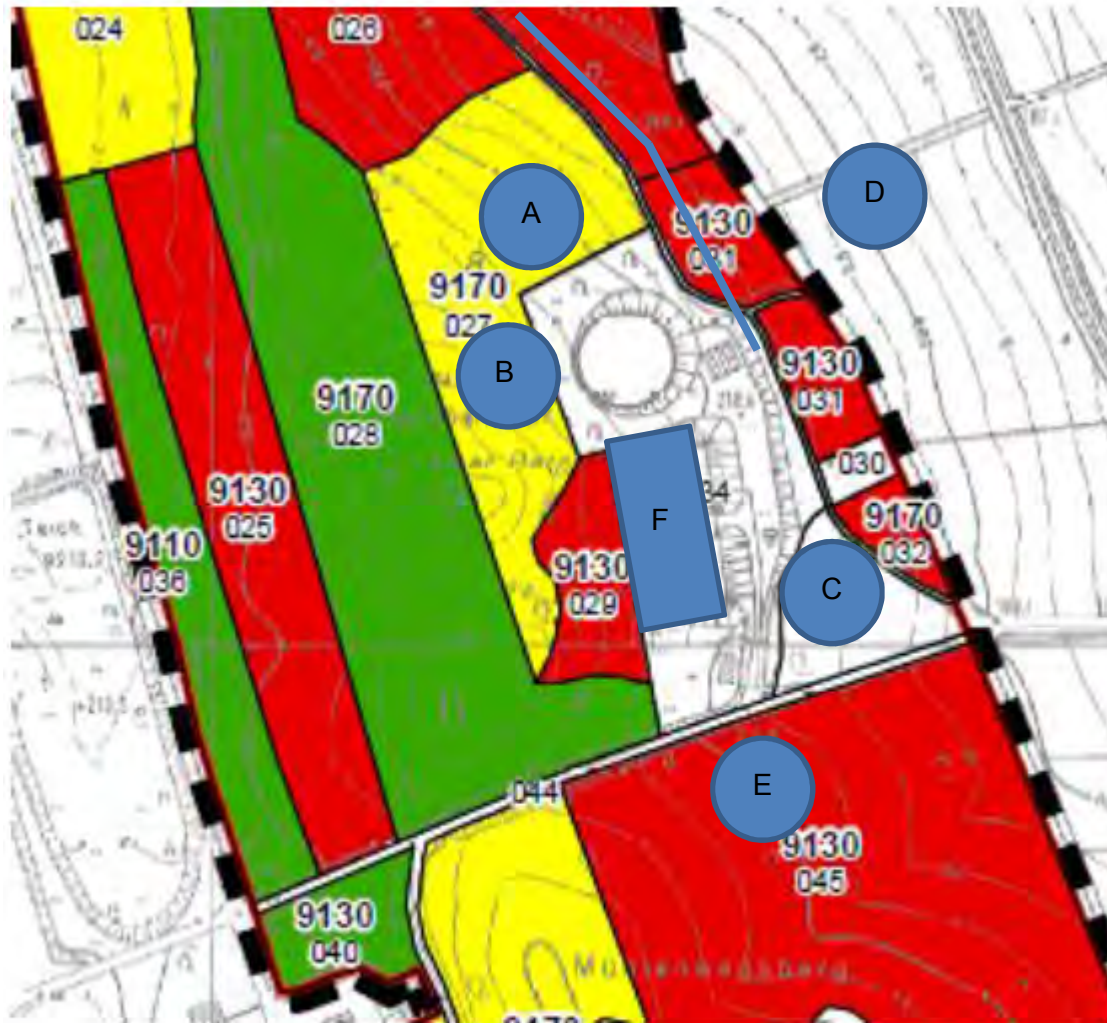

Kartenauszug aus:
Bestandserfassung FFH-Gebiet Nr. 122 „Salzgitterscher Höhenzug (Südteil)“
Plan: FFH-Lebensraumtypen mit Erhaltungszustand

Auftraggeber: NLWKN Betriebsstelle Süd, Rudolf-Steiner-Str. 5, 38120 Braunschweig

Auftragnehmer: LandschaftsArchitekturbüro Georg von Luckwald, Gut Helpensen Nr.5,
31787 Hameln

Abb. 10 Alternative I Standort Lewerberg - Lage der Varianten

Legende: LRT: 9130 = Waldmeister-Buchenwälder; 9170 = Labkraut-Eichen-Hainbuchenwälder
Erhaltungszustand: grün = sehr gut, gelb = gut, rot = mittlerer bis schlechter

5.6.1 Variante A - Antragsvariante

Der geplante Behälter wird im FFH-Gebiet mit LRT nördlich des HB II bei gleicher Höhenlage angeordnet. Die Anbindung an das Rohrleitungsnetz und die Steuerung ist einfach herzustellen. Eine gute Einbindung in die Landschaft ist durch eine Teilanschüttung möglich. Bei der Energieerzeugung gibt es keine Veränderungen.

5.6.2 Variante B

Bei der Variante B wird der Behälter westlich des HB II im FFH-Gebiet mit LRT angeordnet. Entsprechend der Hangneigung liegt er 8 m höher. Um ihn möglichst dicht am HB II anordnen zu können, muss auf eine Teilanschüttung verzichtet werden, da eine einseitige

Belastung des HB II aus statischen Gründen nicht zulässig ist. Bei der Energiegewinnung treten leichte Verluste auf.

5.6.3 Variante C-1

Der Behälter wird auf der Südwestseite des Grundstücks angeordnet. Die Sohle des Behälters liegt aufgrund der Hangneigung 12 m tiefer als die des HB I und HB II. Dadurch ist kein ausreichender Vordruck vorhanden und der Bau einer Pumpstation wird erforderlich. Diese wird direkt an dem Behälter angebaut.

Der Behälter liegt im FFH-Gebiet, eine Fläche mit LRT ist nur in geringem Maße betroffen.

5.6.4 Variante C-2

Der Behälter wird durch eine Aufschüttung auf die gleiche Höhe wie HB II gebracht. Zur Minimierung der Unterkonstruktion wird der Behälter soweit wie möglich hangaufwärts positioniert. Um die Lasten aus dem Behälter sicher in den Untergrund abzuleiten, wird ein Tragrost aus Betonpfählen erforderlich. Diese Gründungsform ist nur aus zwingenden Gründen vertretbar, da sie technisch aufwändiger und damit schadensanfälliger ist.

Der Behälter liegt im FFH-Gebiet, eine Fläche mit LRT ist nur in geringem Maße betroffen.

5.6.5 Variante C-3

Der obere Wasserspiegel entspricht nicht mehr dem im HB II sondern dem in HB I. Der gesamte Behälter kann damit um 4 m abgesenkt werden. Die Wasserlast wird wie bei C-2 über einen Tragrost in den Felsuntergrund geleitet. Diese Gründungsform ist nur aus zwingenden Gründen vertretbar, da sie technisch aufwändiger und damit schadensanfälliger ist.

Der Behälter liegt im FFH-Gebiet, eine Fläche mit LRT ist nur in geringem Maße betroffen.

5.6.6 Variante C-4

Bei der Variante wird der Behälter nach unten verlängert statt eine Unterkonstruktion zu schaffen. Es entsteht ein zusätzliches Speichervolumen von 11.400 m³. Das Gesamtvolumen erhöht sich damit auf insgesamt 31.400 m³. Die Wandhöhe des Behälters vergrößert sich dadurch um 11,50 auf rd. 17 m. Der Bodenaushub wird für eine Teilanschüttung wieder eingebaut.

Das zusätzlich gewonnene Volumen kann aufgrund der abgesenkten Höhenlage nur eingeschränkt als Betriebsreserve genutzt werden, da der minimale Vordruck abgesenkt wird. Gleichzeitig wird aufgrund des größeren Volumens die Verweildauer im Behälter erhöht. In abnahmeschwachen Zeiten steigt das Risiko von Stagnation und einer Verkeimung.

Der Behälter liegt im FFH-Gebiet, eine Fläche mit LRT ist nur in geringem Maße betroffen.

5.6.7 Variante D

Einzigste Variante für den Standort Lewerberg, bei dem der Behälter außerhalb des FFH-Gebietes liegt. Die Sohle des Behälters liegt 23 m tiefer als die des HB I und HB II. Dadurch ist kein ausreichender Vordruck vorhanden und der Bau einer Pumpstation wird erforderlich.

Diese wird direkt neben dem Behälter errichtet. Bei der Anbindung an die WL Ecker und Grane-Ost ist ein Schachtbauwerk zur Aufnahme der Armaturen erforderlich.

5.6.8 Variante E

Der Behälter wird auf der Südseite des Grundstücks angeordnet. Der Behälter liegt höhengleich mit HB II im FFH-Gebiet mit einem anderen Lebensraumtyp. Die Anbindung an das Rohrleitungsnetz müsste in einem bereits vorhandenen Knotenpunkt erfolgen. Dies ist aufwändig und daher teuer. Auch verlief die Trasse unter der bituminös befestigten Zufahrt.

5.6.9 Variante F: Abriss des HB I und Neubau an gleicher Stelle, im FFH-Gebiet gelegen

Der vorhandene fast 75 Jahre alte Behälter HB I besteht aus zwei Wasserkammern und liegt vollständig auf dem Betriebsgrundstück. Aufgrund der angespannten Versorgungssituation ist eine Außerbetriebnahme des gesamten Behälters oder auch nur einer der beiden Kammern außerhalb der abgabeschwachen Zeit und für einen längeren Zeitraum nicht möglich.

5.7 Zusammenfassung der Ergebnisse

Die Untersuchung der Varianten erfolgt zweistufig. In der ersten Stufe scheiden die Varianten aus, die wegen Unzumutbarkeit ausgeschlossen werden können. In der zweiten Stufe werden die verbliebenen Varianten anhand verschiedener technisch /wirtschaftlicher und umweltplanerischer Kriterien bewertet.

5.7.1 Ausscheiden von Alternativen aufgrund Unzumutbarkeit wegen Nichterreichens naturschutzexterner Projektziele

In der ersten Stufe wurde geprüft, ob die von den HWW mit dem Vorhaben verfolgten übergeordneten naturschutzexternen Projektziele

1. Sicherung der Trinkwasserversorgung und
2. Wirtschaftlichkeit

erreicht werden. Bei Nichterreichen eines Projektzieles scheidet der Lösungsansatz wegen Unzumutbarkeit aus. Für die beiden Projektziele wurden Teilziele definiert, um die Gründe für die Unzumutbarkeit besser beschreiben zu können. Daher ist das Nichterreichen eines Teilzieles gleichbedeutend mit dem Nichterreichen des Projektzieles.

Die Projektziele werden wie folgt definiert:

1. Sicherung der Trinkwasserversorgung
 - Eine geplante Außerbetriebnahme der WL Grane Ost muss für 24 h möglich sein.
 - Eine geplante Außerbetriebnahme der WL Ecker für 24 h muss möglich sein.
 - Ein ausreichend großes Speichervolumen muss bei einem ungeplanten Ausfall der WL vorhanden sein, damit Kunden Maßnahmen in ihrem Versorgungsbereich ergreifen können
 - Schaffung einer hydraulisch getrennten Wasserkammer, um größere und damit länger andauernde Arbeiten an den vorh. Behältern zu ermöglichen
 - Erhöhung des Pendelvolumens, um extreme Schwankungen im Aufbereitungsprozess an den beiden Wasserwerken zu verhindern, um damit die Sicherung der Trinkwasserqualität zu gewährleisten
 - Erhalt der erforderlichen Vordrücke ohne Abhängigkeit von Pumpen insbesondere im Hinblick auf die Sicherstellung der öffentlichen Trinkwasserversorgung in Katastrophen- und Krisenfällen (Stromausfall)

- Versorgungssicherheit während Bauzeit bleibt erhalten
- 2. Wirtschaftlichkeit
 - Die Investitionskosten erhöhen sich um nicht mehr als 1 Mio. € (~ 20 %) im Vergleich zur Antragsvariante.
 - Die Ertragsminderung bei regenerativer Energieerzeugung liegt nicht über 250.000 €/a im Vergleich zur heutigen Situation.

Die ausschlaggebenden Gründe für das Verwerfen von Varianten werden nachfolgend kurz beschrieben.

Alternative I - Variante C-1:

Der Vordruck ist ohne den Bau und den Betrieb einer Pumpstation nicht ausreichend. Der Bau der Pumpstation erhöht allein die Investitionskosten um über 20%. Gleichzeitig gibt es finanzielle Einbußen durch Minderung der Einnahmen aus regenerativer Energie.

Alternative I - Variante C-2:

Einen Hochbehälter ohne zwingenden technischen Grund nicht direkt auf einem tragfähigen Untergrund zu setzen, ist aus Gründen der Dauerhaftigkeit abzulehnen. Die Unterkonstruktion erhöht die Baukosten um über 20 %.

Alternative I - Variante C-3:

Es gilt das für Variante C-2 Gesagte.

Alternative I - Variante C-4:

Die Erhöhung des Behältervolumens um rund 50 % führt zu ungewünschten höheren Verweilzeiten im Behälter. Aufgrund der Höhenlage wird für ein Teilvolumen nicht der erforderliche Vordruck erreicht. Die großen Wandhöhen verbunden mit dadurch erforderlichen konstruktiven Sonderlösungen führen zu Kostensteigerungen über 20 %.

Alternative I - Variante D:

Der Vordruck ist ohne den Bau und den Betrieb einer Pumpstation unzureichend. Der Bau der Pumpstation erhöht allein die Investitionskosten um über 20%. Gleichzeitig gibt es noch höhere finanzielle Einbußen durch Minderung der Einnahmen aus regenerativer Energie als bei Variante C-1.

Alternative I - Variante F:

Voraussetzung für diese Lösung ist der Abriss des vorhandenen HB I. Dies führt zum Verlust von 18.000 m³ Speichervolumen. Gleichzeitig besteht ein Mehrbedarf von 20.000 m³ Speichervolumen. Somit müssen 2 Behälter statt eines neu errichtet werden, was eine Verdoppelung der Baukosten bedeutet.

Durch die Abbrucharbeiten steht für eine Bauzeit von 1,5 bis 2 Jahren nur eine Kammer und damit nur 77% des heutigen Gesamtspeichervolumens zur Verfügung. Damit ist eine sichere Trinkwasserversorgung nicht mehr möglich. Gleichzeitig besteht das Risiko, dass bei den Bauarbeiten die zweite Kammer beschädigt wird.

Alternative II:

Eine Erweiterung des Speichervolumens am Standort Grane oder Wolfstein hat keinen positiven Einfluss im Falle einer Leitungsunterbrechung der WL Grane-Ost bzw. WL Ecker. Die Lage im Versorgungssystem ist ungeeignet.

Alternative III:

Der Vordruck ist ohne den Bau und den Betrieb einer Pumpstation unzureichend. Der Bau der Pumpstation erhöht allein die Investitionskosten um über 20%. Gleichzeitig gibt es finanzielle Einbußen durch Minderung der Einnahmen aus regenerativer Energie. Die vorhandenen Turbinen am HB Lewerberg und KW Friedrichshöhe sind nicht mehr nutzbar.

Alternative IV:

Der Bau einer WL Grane-Ost Parallelleitung ist nur hinsichtlich der Redundanz bei Außerbetriebnahme der WL Grane-Ost von Vorteil. Bei einer Außerbetriebnahme der WL Ecker ist aber kein nutzbarer Effekt erzielbar. Die doppelte Transportkapazität kommt nicht zum Tragen, da die Aufbereitungskapazität vom WW Grane der limitierende Faktor ist.

Die Investitionskosten liegen über 20% über denen der Alternative A.

Das Ergebnis ist in der Tab. 2: dargestellt. Gelb unterlegt sind die Kriterienbewertungen, die zum Ausschluss wegen Unzumutbarkeit führen.

	Alternative I							Alternative II		Alt. III	Alt. IV
Kriterium:	A, B, E	C-1	C-2	C-3	C-4	D	F1, F2	Grane	Wolfstein	LIN	2. WL
Versorgungssicherheit											
– Außerbetriebnahme WL Grane-Ost	X	X	X	X	X	X	X	-	X	(X)	X
– Außerbetriebnahme WL Ecker	X	X	X	X	X	X	X	X	-	(X)	-
– Ausfall WL Grane-Ost	X	X	X	X	X	X	X	-	+	(X)	X
– Ausfall WL Ecker	X	X	X	X	X	X	X	X	-	(X)	-
– Instandsetzung Wasserkammern	X	X	X	X	X	X	X	X	X	X	-
– Pendelvolumen	X	X	X	X	X	X	X	X	-	X	-
– Vordruck	X	-	X	X	X	-	X	X	X	-	X
– Versorgungssicherheit während Bauzeit	X	X	X	X	X	X	-	X	X	X	X
Wirtschaftlichkeit											
– Investitionskosten	X	-	-	-	-	-	-	X	X	-	-
– Ertragsminderung Energieerzeugung	X	-	X	X	X	-	X	X	X	(X)	X
Ausschluss											

Tab. 2: Übersicht Ausschluss von Alternativen wegen Unzumutbarkeit; Quelle: C.1.1

Legende:

X = Kriterium erfüllt, (X) = Kriterium formal erfüllt, - = Kriterium nicht erfüllt

rot = Ausschluss

5.7.2 Technisch/wirtschaftliche Bewertung der verbliebenen Varianten A, B, E der Alternative I

In der weiterführenden Untersuchung werden die verbliebenen Varianten anhand detaillierterer technischer, betrieblicher und wirtschaftlicher Kriterien bewertet, ergänzt um die Bewertung nach umweltrechtlichen Gesichtspunkten.

Die technisch / wirtschaftliche Untersuchung zeigt folgendes Ergebnis:

5.7.2.1 *Variante A*

Die Variante A erfüllt alle Anforderungen an den geplanten Behälterneubau. Sie erhält die meisten positiven Bewertungen.

5.7.2.2 *Variante B*

Die Variante B weist gegenüber Variante A keine technischen Vorteile auf. Der Verlust bei den Einnahmen aus der Energieerzeugung sowie höhere Baukosten durch eine längere Rohrleitungstrasse und eine zusätzliche Füllstandsregelung sind nachteilig zu bewerten.

5.7.2.3 *Variante E*

Aufgrund der Lage ist die Anbindung an das vorhandene Rohrleitungsnetz ungünstig zu bewerten. Zum einen ist die Anbindung technisch anspruchsvoller, zum anderen ist die Rohrleitungstrasse lang und verläuft unter der Zufahrt. Das Fehlen einer Zufahrt zum Betriebsgelände während der Neuverlegung oder auch später bei Reparaturen ist aus Gründen der Betriebssicherheit abzulehnen. Dadurch wird der Bau einer zweiten Zufahrt erforderlich. All diese Punkte erhöhen die Baukosten. Zukünftige Arbeiten sind durch die Lage unter der Fahrbahn aufwändiger und teurer. Diese Variante ist daher gegenüber Variante A als nachteilig zu bewerten.

Das Ergebnis ist in der Tab. 3: zusammengefasst. Es sind nur die Kriterien enthalten, die relevant sind bzw. die nicht technisch gleichwertig gelöst werden können. Eine Variante ist umso besser zu bewerten, je mehr „++“ Bewertungen sie erhalten hat.

Kriterium:	Variante:	A	B	E
Versorgungstechnisch				
Regenerative Stromerzeugung		++	-	++
Bautechnisch				
Gründung		++	++	++
Betrieblich				
Erhalt der Wasserbeschaffenheit		++	++	++
Füllstandsregelung		++	-	-
Erhalt Zugänglichkeit Betriebsgelände		++	++	--
Sicherheitstechnisch				
Schnelle Erreichbarkeit		++	++	+
Wirtschaftlich				
Rohrtrassenlänge, Aufwand Anbindung		+	-	--
Rohrtrassen im freien Gelände		++	++	--
Entfall von Füllstandsregelung		++	-	++
Aufwand für Gründung		++	++	++
Ertragsverluste aus Energieerzeugung		0	-	0

Tab. 3: Bewertung der Varianten für Alternative I in technischer / betrieblicher und wirtschaftlicher Hinsicht

5.7.3 Umweltbezogene Bewertung der Varianten für Alternative I

Die umweltbezogene Gesamtbewertung zeigt, dass die Variante A sowohl allgemein die umwelt- als auch speziell die FFH-verträglichste Lösung darstellt.

Die technisch/wirtschaftlich ausgeschlossene Variante C wird aufgrund der Festsetzung [8] nachrichtlich dargestellt. Die vier Varianten der Alternative C sind unabhängig von Details zur Bauausführung aufgrund ihrer Lage in einem Nadelforst offensichtlich als umweltverträglicher, insbesondere FFH-verträglicher als die Varianten A, B und E anzusehen, die sämtlich FFH-Lebensraumtypen (LRT) überplanen.

Schutzgut	W	Gesamtbewertung							
		Variante A		Variante B		Variante E		Variante C	
		Mittelwert	Gesamt	Mittelwert	Gesamt	Mittelwert	Gesamt	Mittelwert	Gesamt
Mensch	1	1,6	1,6	2,4	2,4	2,6	2,6	3,0	3,0
Kultur- und Sonstige Sachgüter	1	4,0	4,0	5,0	5,0	1,5	1,5	3,0	3,0
"Natura 2000"	4	6,7	26,8	7,1	28,4	7,4	29,6	3,0	12,0
Besonderer Artenschutz	3	4,5	13,5	5,5	16,5	3,5	10,5	2,5	7,5
Pflanzen und Tiere	2	4,3	8,6	7,3	14,6	4,2	8,4	2,2	4,4
Biologische Vielfalt	2	3,7	7,4	4,0	8,0	3,3	6,6	1,3	2,6
Boden	2	1,5	3,0	2,3	4,6	2,3	4,6	3,0	6,0
Wasser	1	0,5	0,5	0,5	0,5	0,5	0,5	0,5	0,5
Klima / Luft	1	1,5	1,5	1,5	1,5	1,5	1,5	4,5	4,5
Landschaft	2	1,3	2,6	1,7	3,4	3,7	7,4	3,7	7,4
Wechselwirkungen	1	1,0	1,0	1,0	1,0	1,0	1,0	1,0	1,0
Gesamt			70,5		85,9		74,2		51,9

Tab. 4: Umweltbezogene Gesamtbewertung Hochbehälter Lewerberg III (Quelle C.3.1).

Legende:

W = Gewichtung des Schutzgutes

grün = umweltverträglichste Alternative im Schutzgut

rot = umweltschädlichste Alternative im Schutzgut

5.7.4 Zusammenfassung der fachplanerischen Bewertung

Zusammenfassend ist festzustellen, dass die Vorzugsalternative A sowohl allgemein die umwelt- als auch speziell die FFH-verträglichste technisch und wirtschaftlich realisierbare Alternative darstellt. Wie vergleichende Berechnungen der Umweltplanung zeigen, ist der Unterschied hinsichtlich der Gesamtsummen der Wertpunkte der geprüften Alternativen so erheblich, dass auch im Falle einer sachgerechten Neubewertung einzelner Kriterien kein anderes Gesamtergebnis errechnet wird.

6 Beschreibung der Baumaßnahme

6.1 Bautechnische Beschreibung

6.1.1 Allgemein, Lage

Der Neubau des HB III ist neben dem vorhandenen Hochbehälter HB II vorgesehen. Geplant ist ein kreisrundes, teilangeschüttetes Bauwerk mit einem Innendurchmesser von 50,50 m und einer max. Wassertiefe von 10,00 m. Das Nutzvolumen (Wasservolumen) beträgt 17.000 m³, das Brutto-Volumen 20.000 m³. Die Grundfläche beträgt 2.000 m².

Der Zugang zu dem Behälterinneren erfolgt durch ein Einstiegsbauwerk auf der Hangseite. Von dem Einstiegsbauwerk aus ist auch eine visuelle Kontrolle des Behälterinneren möglich.

Die Grenzabstände des neu zu errichtenden Behälters betragen 18 m bzw. 12 m; der Bauwerksabstand zum vorhandenen HB II 15 m.

6.1.2 Baugrund

Die sehr gute Eignung des Standorts in Hinblick auf Bodenverhältnisse und Tragfähigkeit wurde durch einen Bericht zur Vorerkundung [Anhang C.2.1] bestätigt.

Über dem anstehenden Kalkstein wird eine dünne Oberbodenschicht angetroffen. Die Oberbodenschicht zeigt erhöhte Schwermetallgehalte für Blei, Cadmium und Zink. Die Eluatwerte sind aber unbedenklich hinsichtlich des Wirkungspfad des Boden-Grundwasser [Anhänge C.2.1 und C.2.2].

Ein ausführliches Baugrundgutachten wird nach Genehmigung des Standortes erstellt und nachgereicht.

Vom Landesamt für Bergbau, Energie und Geologie wurde bestätigt, dass unter dem Gelände des geplanten Speichers kein Bergbau stattgefunden hat [4].

6.1.3 Behälterkonstruktion

Der gesamte Hochbehälter wird als Stahlbeton- bzw. Spannbetonkonstruktion hergestellt.

Die Behältersohle wird als Flächengründung mit einer mind. 45 cm starken Stahlbetonkonstruktion ausgebildet. Diese liegt auf einem Unterbeton von rd. 5 cm. Der Sohlenbeton wird nur für den Zulauf, die Entnahme, den Notüberlauf und die Entleerung unterbrochen. Ansonsten wird sie als fugenlose Konstruktion ausgeführt. Die Köcherfundamente für die Stützen werden auf die Sohlplatte gesetzt.

Die ringförmige Wand wird in die Sohle fest eingespannt und aus Spannbeton hergestellt. Die Wandhöhe beträgt 10,70 m, die Dicke 45 cm. Die Wände werden voraussichtlich in mehreren Wandabschnitten hergestellt. In der Wand befindet sich eine Öffnung, die den Zugang zum Behälter bildet.

Das Behälterdach besteht aus Betonhalbfertigteilen und wird von Fertigteilstützen getragen. Die Halbfertigteile liegen auf zwei Reihen kreisförmig angeordneten Bindern sowie der Außenwand auf. Die Halbfertigteile werden untereinander und mit der Außenwand durch Ortbeton monolithisch verbunden.

Das Zugangsbauwerk wird ebenfalls aus Stahlbeton hergestellt. Eine Beheizung ist nicht vorgesehen.

Alle Dächer werden als Warmdach mit harter Bedachung ausgeführt. Der Zugang zum Dach erfolgt über eine Treppenanlage im Zugangsbauwerk. Als Absturzsicherung auf dem Dach wird ein Seilsicherungssystem montiert.

Auf dem Markt sind Anbieter mit Sonderlösungen zum Bau von Trinkwasserbehältern aktiv. Um diese nicht vom Wettbewerb von vornherein auszuschließen, kann eine von dem hier beantragten Entwurf abweichende Konstruktion zur Ausführung kommen. Die entsprechenden Unterlagen werden dann nachgereicht. Die Grundkonzeption des Bauwerks mit den aus dem Konstruktionsplan ersichtlichen Abmessungen bleibt jedoch erhalten.

6.1.4 Rohrleitungen

Die Anbindung an das vorhandene Leitungssystem erfolgt innerhalb eines Großarmaturenschachtes neben dem Kraftwerk. Hier werden auch die Steuerungsarmaturen untergebracht. Die Einspeisung und Entnahme erfolgt über eine Leitung DN 1000; für den Notüberlauf ist DN 900 ausreichend. Zur Restentleerung ist eine weitere Leitung DN 300 vorgesehen. Der Notüberlauf und die Restentleerung münden in einem Überlaufschacht aus

Stahlbeton. Von dort führt eine Leitung DN 500 zum bestehenden Ableitungssystem, dass in der Vorflut mündet.

Die erdverlegten Rohrleitungen für das Trinkwassersystem werden aus geschweißten Stahlrohren mit Zementauskleidung hergestellt, die Leitungen im Behälter und im Schachtbauwerk aus geflanschten Stahlrohren mit Rilsanbeschichtung.

6.1.5 Großarmaturenschacht

Zur Anbindung an das vorhandene Leitungssystem wird ein Großarmaturenschacht aus Stahlbeton zwischen dem HB II und dem Kraftwerk errichtet. Die Abmessungen betragen (LxBxH) 10,11 x 5,82 x 3,30 m. Der Zugang erfolgt über einen Einstiegsschacht.

6.1.6 Verkehrsflächen

Die Zufahrt zum HB III erfolgt über das eigene Grundstück von der Hangseite her. Geplant ist eine Bauweise ohne Bindemittel mit Deckschicht. Lediglich um das Zugangsbauwerk wird eine mit Drainpflaster befestigte Fläche ausgebildet.

6.1.7 Außenbeleuchtung

Eine Beleuchtung ist nur im Bereich des Zugangs zum Behälter und der davor befindlichen befestigten Stellfläche geplant. Außerhalb der Zeiten für Kontroll- und Wartungsarbeiten ist der Behälter unbeleuchtet.

6.2 Grundstücksentwässerung

Neben der Versickerung auf dem Grundstück wird auch Wasser in den Vorfluter Krummbach eingeleitet. Das Konzept zur Beseitigung wird hier nur informativ beschrieben, da die wasserrechtliche Erlaubnis nach §8 WHG zur Direkteinleitung nicht Teil dieses Antrages ist sondern in Abstimmung mit der Genehmigungsbehörde gesondert beantragt wurde.

6.2.1 Trinkwasserbehälter einschl. Zugangsbauwerk

6.2.1.1 *Niederschlagswasser*

Das anfallende Niederschlagswasser wird in einer außen liegende Dachrinne gesammelt und über 14 Fallrohre mit angeschlossenen Grundleitungen rd. 4 m von dem Behälter weggeführt und dann durch die belebte Bodenzone ungezielt in der Böschungsfläche versickert.

6.2.1.2 *Notüberlaufwasser*

Trinkwasserbehälter sind nach DVGW W-300 mit Notüberläufen auszustatten, um die Behälter vor einem Bersten zu schützen.

Durch doppelte, unabhängig voneinander arbeitende Sicherungseinrichtungen ist ein Überlaufen des Behälters im Normalfall auszuschließen. Sollte aufgrund einer Betriebsstörung trotzdem der Katastrophenfall eintreten und der Notüberlauf des neuen Behälters anspringen, wird das Wasser über eine vorhandene Leitung DN 900 einem Überlaufschacht zugeführt. Von diesem führt eine Leitung DN 500 zum vorhandenen Ableitungssystem, das im Vorfluter Krummbach endet. Wird die Leistungsfähigkeit der Leitung DN 500 überschritten, wird das Wasser über einen Klappe in das Gelände abgegeben.

6.2.1.3 *Restentleerungswasser*

Bei einer geplanten Entleerung verbleibt immer ein Restwasser im Behälter, das nicht ins Netz eingespeist wird. Dieses wird wie bei den vorhandenen Behältern über eine Leitung in den Krummbach eingeleitet, s. Abb. 11.

6.2.1.4 Reinigungs- und Inbetriebnahmewasser

Die Reinigung erfolgt im Regelfall mit Trinkwasser. Vor Wiederinbetriebnahme wird der Bodenbereich desinfiziert. Das Desinfektionsmittel (Im Regelfall Wasserstoffperoxidlösung) wird nach entsprechender Einwirkdauer anschließend bis unter die Trinkwassergrenze verdünnt und über das Leitungssystem dem Krummbach zugeführt. Erforderliche Reinigungs- und Desinfektionsmaßnahmen werden von den Harzwasserwerken selbst durchgeführt.

6.2.1.5 Schmutzwasser

Schmutzwasser fällt nicht an. Die in der Betriebswarte vorhandenen sanitären Einrichtungen werden genutzt.

6.2.1.6 Drainagewasser

Aufgrund der Erfahrungen mit dem HB II wird nicht mit dem Anfall von Drainagewasser gerechnet.

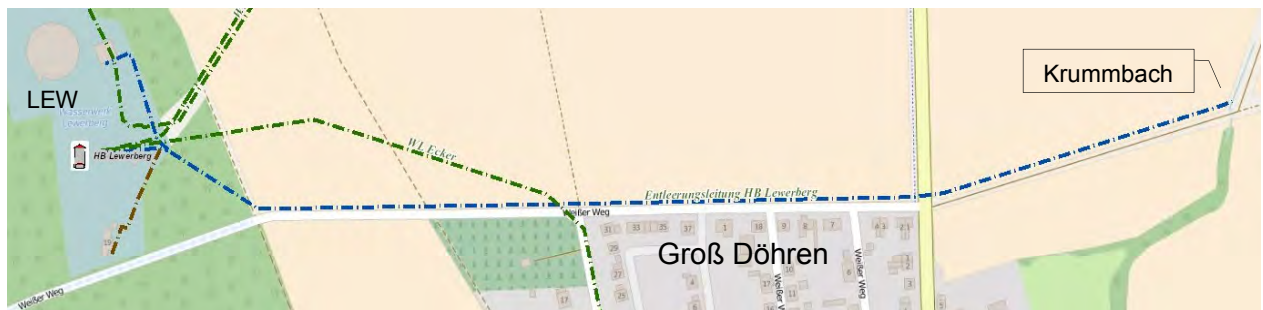


Abb. 11 Vorhandene Entleerungsleitung (blau) zur 1,1 km entfernten Vorflut Krummbach

6.2.2 Verkehrsflächen

Das Niederschlagswasser auf der mineralisch befestigten Zufahrt und der mit Drainpflaster befestigten Stellfläche vor dem Zugangsgebäude wird in einem als Mulde ausgebildeten Randgraben gesammelt und dort versickert. Dort nicht versickerte Niederschläge werden abgeleitet und versickern dann auf dem Grundstück ungezielt durch den Mutterboden.

6.2.3 Überflutungsschutz

Gem. DIN 1986-100 hat ein Nachweis einer schadlosen Überflutung des Grundstücks durch Berechnung der zurückzuhaltenden Regenwassermenge zu erfolgen. Aufgrund der Art des Bauwerks, der gewählten Form der Dachentwässerung, der Geländeform, der Grundstücksgröße und der Lage im Außenbereich besteht für das Objekt keine Gefahr, so dass er entfallen kann.

6.3 Löschwasserversorgung

Auf dem Betriebsgrundstück befindet sich vor dem HB I eine Löschwasserentnahmestelle, die aus der WL Grane-Ost versorgt wird. Der Abstand Mitte HB III – Entnahmestelle beträgt ~160 m Luftlinie.

6.4 Durchführung der Baumaßnahme

Die Baumaßnahmen sind ganzjährig mit Ausnahme der Frostperioden möglich. Die Fäll- und Rodungsarbeiten sollen in der Zeit von Oktober bis Februar durchgeführt werden sofern sich nicht unzumutbare Verzögerungen daraus ergeben. In diesem Fall sind die Vorgaben des Maßnahmenblattes aus der Umweltplanung zu beachten.

Die Baustellenzufahrt erfolgt vom Weißen Weg her. Der vorhandene Feld- und Waldweg wird für den Baustellenverkehr befestigt und nicht wieder zurückgebaut. Für den Abschnitt entlang des Waldrandes erfolgt dies in Abstimmung mit dem Eigentümer.

Der Bodenaushub für die Baugrube und die Rohrleitungsgräben wird für die Bauzeit auf einer Ackerfläche zwischengelagert und zur Teilanschüttung des Behälters bzw. zur Rohrgrabenverfüllung wieder vollständig eingebaut. Der Ort Groß Döhren wird dadurch nicht durch zusätzliches Verkehrsaufkommen belastet.

Für die wesentlichen Arbeiten ist folgender Ablauf geplant:

- Fäll- und Rodungsarbeiten
- Anlegen der Baustellenzufahrt und Baustelleneinrichtungsfläche
- Aushub der Rohrleitungsgräben und der Baugruben für den Hochbehälter und das Schachtbauwerk
- Herstellen des Schachtbauwerks
- Verlegen der Rohrleitungen und Verfüllen der Rohrleitungsgräben
- Bau des Hochbehälters
- Dichtheitsprüfung des Behälters
- Verfüllung der Baugruben und Herstellung der Teilanschüttung
- Herstellen der Zufahrt zum HB III und der Stellfläche
- Wiederherstellen des Geländes, der Bodenlagerfläche und Pflanzarbeiten

Die Gesamtbauzeit wird auf 20 Monate geschätzt.

Der Bauleiter nach NBauO wird spätestens bei Baubeginn benannt.

6.5 Errichtungskosten

Gemäß der Allgemeinen Gebührenordnung (AllGO) richten sich bei Planfeststellungen nach §20 (1) UVPG die Gebühren nach den Herstellungskosten gemäß Nr. 112.2.2. Die Herstellungskosten betragen 6.4 Mio. € brutto, s. Anlage 10.

6.6 Rückbau

Der Behälter wird nach dauerhafter Aufgabe der zulässigen Nutzung zurückgebaut und die Bodenversiegelung beseitigt. Der Rückbau umfasst den Abbruch des Behälters, der Rohrleitungen, der Verkehrsflächen und ggf. des Schachtbauwerkes sofern es nicht aufgrund der anderen Behälter weiter genutzt wird. Eine Kostenschätzung liegt als Anlage Anlage 11 bei. Sie beläuft sich auf 550.000,- €. Einen erheblichen Anteil haben hierbei die Kosten für die Erdarbeiten, die Voraussetzung zum Abbruch des teilangeschütteten Behälters und der erdverlegten Leitungen sind.

6.7 Betriebsbeschreibung

Der HB Lewerberg ist ein wesentlicher Bestandteil des Versorgungssystems der Harzwasserwerke. In ihm werden die aus den Wasserwerken Ecker und Grane stammenden Trinkwassermengen gemischt und dem Versorgungssystem in Richtung Braunschweig und Wolfsburg zur Verfügung gestellt (siehe Abb. 1).

Er dient der Vorhaltung und Speicherung von Wassermengen mit dem Ziel, ein ausreichendes Pendelvolumen zur Vergleichmäßigung von Tagesschwankungen zur Verfügung zu stellen (Fluktuierendes Volumen). Dabei kommt es während der abgabeschwachen Zeiten zum Einspeichern von Wasser in den Hochbehälter und zur Abgabe desselben während der Lastspitzen.

Darüber hinaus wird in dem Behälter ein Volumen vorgehalten, mit dem sowohl geplante als auch ungeplante Versorgungsunterbrechungen für einen definierten Zeitraum überbrückt werden können (Betriebsreserve, siehe Abb. 12).

Geplante Maßnahmen sind u.a. Revisionsarbeiten an Großarmaturenschächten und anderen Komponenten des Wassertransportsystems, die zur Unterbrechung der Zuspeisung aus einem der Wasserwerke führt.

Gegenwärtig sind am Standort Lewerberg zwei Behälter mit einem Gesamtvolumen von brutto 18.600 m³ (HB I) und 20.000 m³ (HB II) vorhanden.

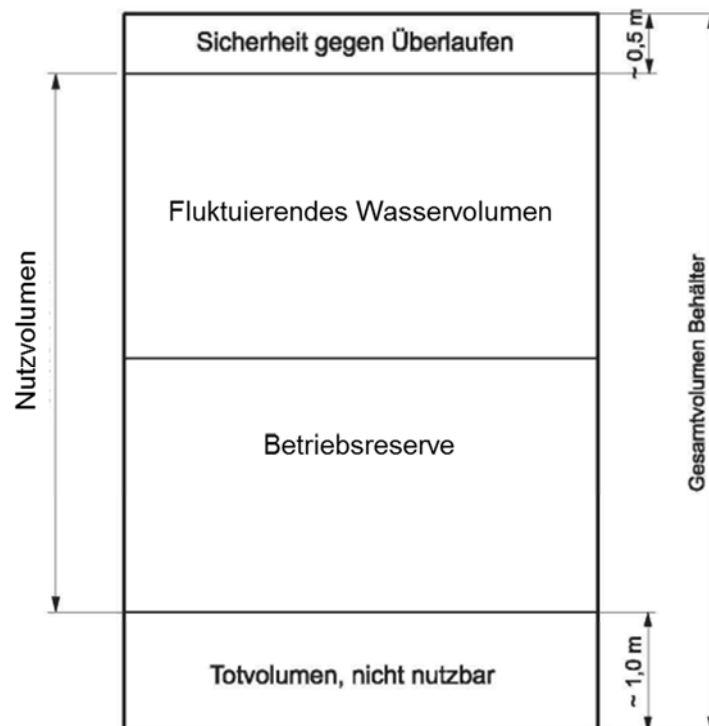


Abb. 12 Typische Aufteilung des Behältervolumens eines Trinkwasserbehälters

Nach Aufnahme der Belieferung der Stadt Wolfenbüttel, Elm und Helmstedt, des Versorgungsgebietes des Wasserverbands Peine sowie im Jahr 2016 der WEVG Salzgitter ist die Funktion des HB Lewerberg als Behälter mit den o.g. Funktionen nur noch eingeschränkt gegeben. Insbesondere dann, wenn an heißen Sommertagen Spitzenmengen geliefert werden müssen, können die im System auftretenden Abgabeschwankungen kaum noch durch den vorhandenen Behälter ausgeglichen werden und müssen von den Wasserwerken geleistet werden. Diese Situation ist grundsätzlich zu vermeiden. Auch sind die durch den Behälter ausgleichbaren Ausfallzeiten zustromseitig deutlich eingeschränkt.

Die Behälterkapazität muss daher um weitere 20.000 m³ erweitert werden.

7 Raumordnung

Indem das Vorhaben in einem FFH-Gebiet umgesetzt wird, hierbei Wald in eine andere Nutzungsart überführt wird, Bebauung in unmittelbarer Nähe zum Wald neu errichtet wird und mit Schaffung neuer Infrastruktur die Erholungsnutzung eingeschränkt wird, steht das Vorhaben im Widerspruch zu den Zielen der Raumordnung. Maßnahmen zur Vermeidung und Verminderung dieser Konflikte sind im Kap. 9 der Umweltplanung dargestellt

8 Unterlagen zur Umwelt

Die verschiedenen zu erbringenden Untersuchungen wurden in einem Gutachten, der Umweltplanung [Anhang C.3.1] zusammengefasst. Es beinhaltet

- a) die Umweltverträglichkeitsstudie mit Alternativenprüfung,
- b) die FFH-Verträglichkeitsprüfung,
- c) die Studie zur artenschutzrechtlichen Prüfung,
- d) die Bewertung der Auswirkungen des Vorhabens auf den Landschaftsschutz und den
- e) Landschaftspflegerischen Begleitplan.

Eine allgemein verständliche Zusammenfassung findet sich in Kapitel 11 der Unterlage.

8.1 Umweltverträglichkeitsstudie

Die Prüfung der Umweltverträglichkeit erfolgt im Kapitel 4 der Umweltplanung. Das Ergebnis ist im Kapitel 5.7.3 der Alternativenuntersuchung eingeflossen.

8.2 Natura 2000-Verträglichkeitsuntersuchung

Die Prüfung konnte auf die FFH-Richtlinie beschränkt werden, da der Salzgittersche Höhenzug nur als FFH-Gebiet und nicht als Schutzgebiet nach EU-Vogelschutzrichtlinie ausgewiesen ist.

Aufgrund der großen thematischen Überschneidungen mit der Umweltverträglichkeitsprüfung wurden die beiden Prüfungen in dem Kapitel 4 der Umweltplanung zusammengefasst.

8.3 Artenschutzrechtliche Prüfung

Die artenschutzrechtliche Prüfung erfolgt im Kapitel 7.4.7 der Umweltplanung.

Die Prüfung ergibt, dass lediglich für Vögel, Fledermäuse und die Haselmaus Verstöße gegen die artenschutzrechtlichen Verbotstatbestände möglich sind. Diese lassen sich jedoch durch die in der Umweltplanung beschriebenen Schutzmaßnahmen ausschließen.

8.4 Waldinanspruchnahme und forstrechtlicher Ausgleich

Die Prüfung erfolgt im Kapitel 9.3 der Umweltplanung.

Die Ersatzaufforstungsfläche gleicht die Waldverluste vollständig aus und ihre Fläche übersteigt die der Umwandlungsfläche um weniger als 50 %. Damit entspricht die Maßnahme vollumfänglich den Anforderungen. Weitere waldverbessernde Maßnahmen sind daher nicht zu planen.

8.5 Inanspruchnahme Landschaftsschutzgebiet

Die Landschaftsschutzgebietsverordnung "Landschaftsschutzgebiet Salzgitterscher Höhenzug (Landkreis Goslar) (nachfolgend kurz LSG-Verordnung, bzw. LSG) sichert das FFH-Gebiet "Salzgitterscher Höhenzug (Südteil)", rechtlich.

Die Beschreibung und Bewertung der Auswirkungen der Erweiterung der Betriebsfläche auf das LSG erfolgt im Kapitel 6.2 der Umweltplanung im Rahmen des Fachbeitrags zur später geplanten Entlassung des Betriebsgeländes aus dem LSG-Gebiet.

Die beantragte Erweiterungsfläche für den Neubau des HB III leistet nur einen eher geringen Beitrag zur Erfüllung des besonderen Schutzzwecks des LSG.

8.6 Landschaftspflegerischer Begleitplan

Eine Zusammenfassung der Schutzmaßnahmen (Vermeidungs- und Verminderungsmaßnahmen), CEF-Maßnahmen (vorgezogene Ausgleichsmaßnahmen) sowie Ausgleichs- und Ersatzmaßnahmen findet sich im Kapitel 9 (Landschaftspflegerischer Begleitplan) der Umweltplanung.

9 Flächeninanspruchnahme / Grunderwerb

Zum Bau und späteren Betrieb des HB III werden Grundstücke in Anspruch genommen, die sich heute in fremdem Eigentum befinden, s. Lageplan Anlage 9. Der Grunderwerb wird außerhalb des Planfeststellungsverfahrens geregelt.

9.1 Flächen für den Bau des Vorhabens

9.1.1 Erwerb

Das zusätzlich benötigte Betriebsgelände mit dem Neubau des Hochbehälters und die Fläche für die Baustelleneinrichtung werden erworben.

9.1.2 Dingliche/vertragliche Sicherung

Die Baustellenzufahrt entlang des Waldrandes verbleibt mit Zustimmung der Eigentümer nach Abschluss der Baumaßnahme. Die Nutzung der Zufahrt wird im Grundbuch dauerhaft dinglich und über Gestattungsverträge gesichert (Flur 1, Flurstück 69).

Die Nutzung der Bodenablagefläche wird vertraglich geregelt.

9.2 Flächen für Kompensationsmaßnahmen

Neben den Flächen für den Bau werden auch Flächen für naturschutzfachliche Kompensationsmaßnahmen in Anspruch genommen.

Als Ausgleich für die Waldumwandlung sollen Flächen im Eigentum der HWW im Landkreis Nienburg als forstrechtlicher Ausgleich genutzt werden. Gegen die geplante Aufforstung haben die Untere Naturschutzbehörde und die Untere Waldbehörde keine Bedenken [5]. Die Einverständniserklärung des Ministeriums und des LK Nienburg liegt vor [6].

Die Flächen für die FFH-Kompensationsmaßnahmen grenzen direkt ans Betriebsgelände und werden von den HWW erworben.

9.3 Flächenbedarf

Insgesamt kommt es zu folgender Flächeninanspruchnahme:

	Eigentum HWW	Erwerb	Vorübergehende Inanspruchnahme	Dingliche/ vertragliche Sicherung
Erweiterung Betriebsgelände		5.000 m ²		
forstrechtlicher Ausgleich	14.000 m ²			
FFH-Kompensationsflächen		14.150 m ²		
Sonstige Nebenflächen		1.100 m ²		
Baunebenflächen			4.500 m ² (Bodenablagefläche)	2.200 m ² (Weg)
Summe	14.000 m²	20.250 m²	4.500 m²	2.200 m²

Tab. 5: Flächenbedarf

9.4 Eigentumsverhältnisse

Die in Anspruch genommenen Flächen befinden sich im Besitz von Realverbänden. Durch das Vorhaben sind 2 Eigentümer betroffen.

10 Quellenverzeichnis

- [1] Bauschein HBI v. 09.01.1940, Landrat Kreis Goslar/ Harz
- [2] Genehmigung nach §42a NWG v. 24.05.1978 für Bau HBII, Bezirksregierung Braunschweig
- [3] Genehmigung nach §42a NWG v. 29.04.1980 für Bau Turbinenanlage, Änderungsbescheid, Bezirksregierung Braunschweig
- [4] Email LBEG Landesamt für Bergbau, Energie und Geologie, Nds. Bergarchiv; 5.3.2015
- [5] Email vom 15.3.2017, Untere Naturschutzbehörde
- [6] Schreiben mit Genehmigung der geplanten Waldkompensation, Aktenzeichen 406-64142-164 vom 09.05.2017, Niedersächsisches Ministerium für Ernährung, Landwirtschaft und Verbraucherschutz
- [7] Schreiben mit Ergebnis der standortbezogenen Vorprüfung zu §3c UVPG, Aktenzeichen 6.1/00476/16 vom 31.03.2016, Landkreis Goslar,
- [8] Festsetzung des Untersuchungsrahmens, Aktenzeichen 6.1/00476/16, Landkreis Goslar, 13.07.2016

11 Anlagen zu Erläuterungsbericht

Anlage 1	Übersichtsplan	1 : 5.000
Anlage 2	Liegenschaftskarte	1 : 1.500
Anlage 3	Lageplan	1 : 500
Anlage 4	Bauzeichnung, Ansichten	1 : 200
Anlage 5	Bauzeichnung, Grundriss, Schnitte	1 : 100
Anlage 6	Bauzeichnung, Schachtbauwerk	1 : 50
Anlage 7	Entwässerungsplan, Lageplan, Grundstück, Übersicht Schächte	1:500
Anlage 8	Baustelleneinrichtungsplan mit Zuwegungen	1 : 1.000
Anlage 9	Grunderwerbs- und Eigentümerplan	1 : 1.500
Anlage 10	Errichtungskosten	ohne
Anlage 11	Schätzung Rückbaukosten	ohne
Anlage 12	Grundflächen und Rauminhalte nach DIN 277	ohne
Anlage 13	Angaben zur Gebäudeklasse und Höhe nach § 2 NBauO	ohne
Anlage 14	Erhebungsbogen für Baustatistik	ohne
Anlage 15	Antrag auf Baugenehmigung im vereinfachten Verfahren	ohne

C Anhänge

C.1 Planungsgrundlagen

- C.1.1 Technisch / wirtschaftliche Alternativenuntersuchung; Neubau Hochbehälter Lewerberg; 17.02.2017; Harzwasserwerke

C.2 geotechnische Unterlagen

- C.2.1 Bericht 9244/2015 vom 12.06.2015: Groß Döhren, Neubau Trinkwasserbehälter Lewerberg, Vorerkundung und grundbautechnische Auswertung, GGU mbH, Braunschweig
- C.2.2 Bericht 9244.2/2015 vom 23.06.2015: Groß Döhren, Neubau Trinkwasserbehälter Lewerberg, Chemische Untersuchungen Oberboden, GGU mbH, Braunschweig

C.3 Unterlagen zur Umwelt

- C.3.1 Bericht Umweltplanung „Neubau Hochbehälter III“; 02.06.2017; Alnus GbR, Bad Harzburg


Aufgestellt: Hildesheim, den 22.06.2017

.....
Dipl.-Ing. H. Westerhuis

Der Bauherr

.....
Dipl.-Ing. H. Nordmann

Der Entwurfsverfasser

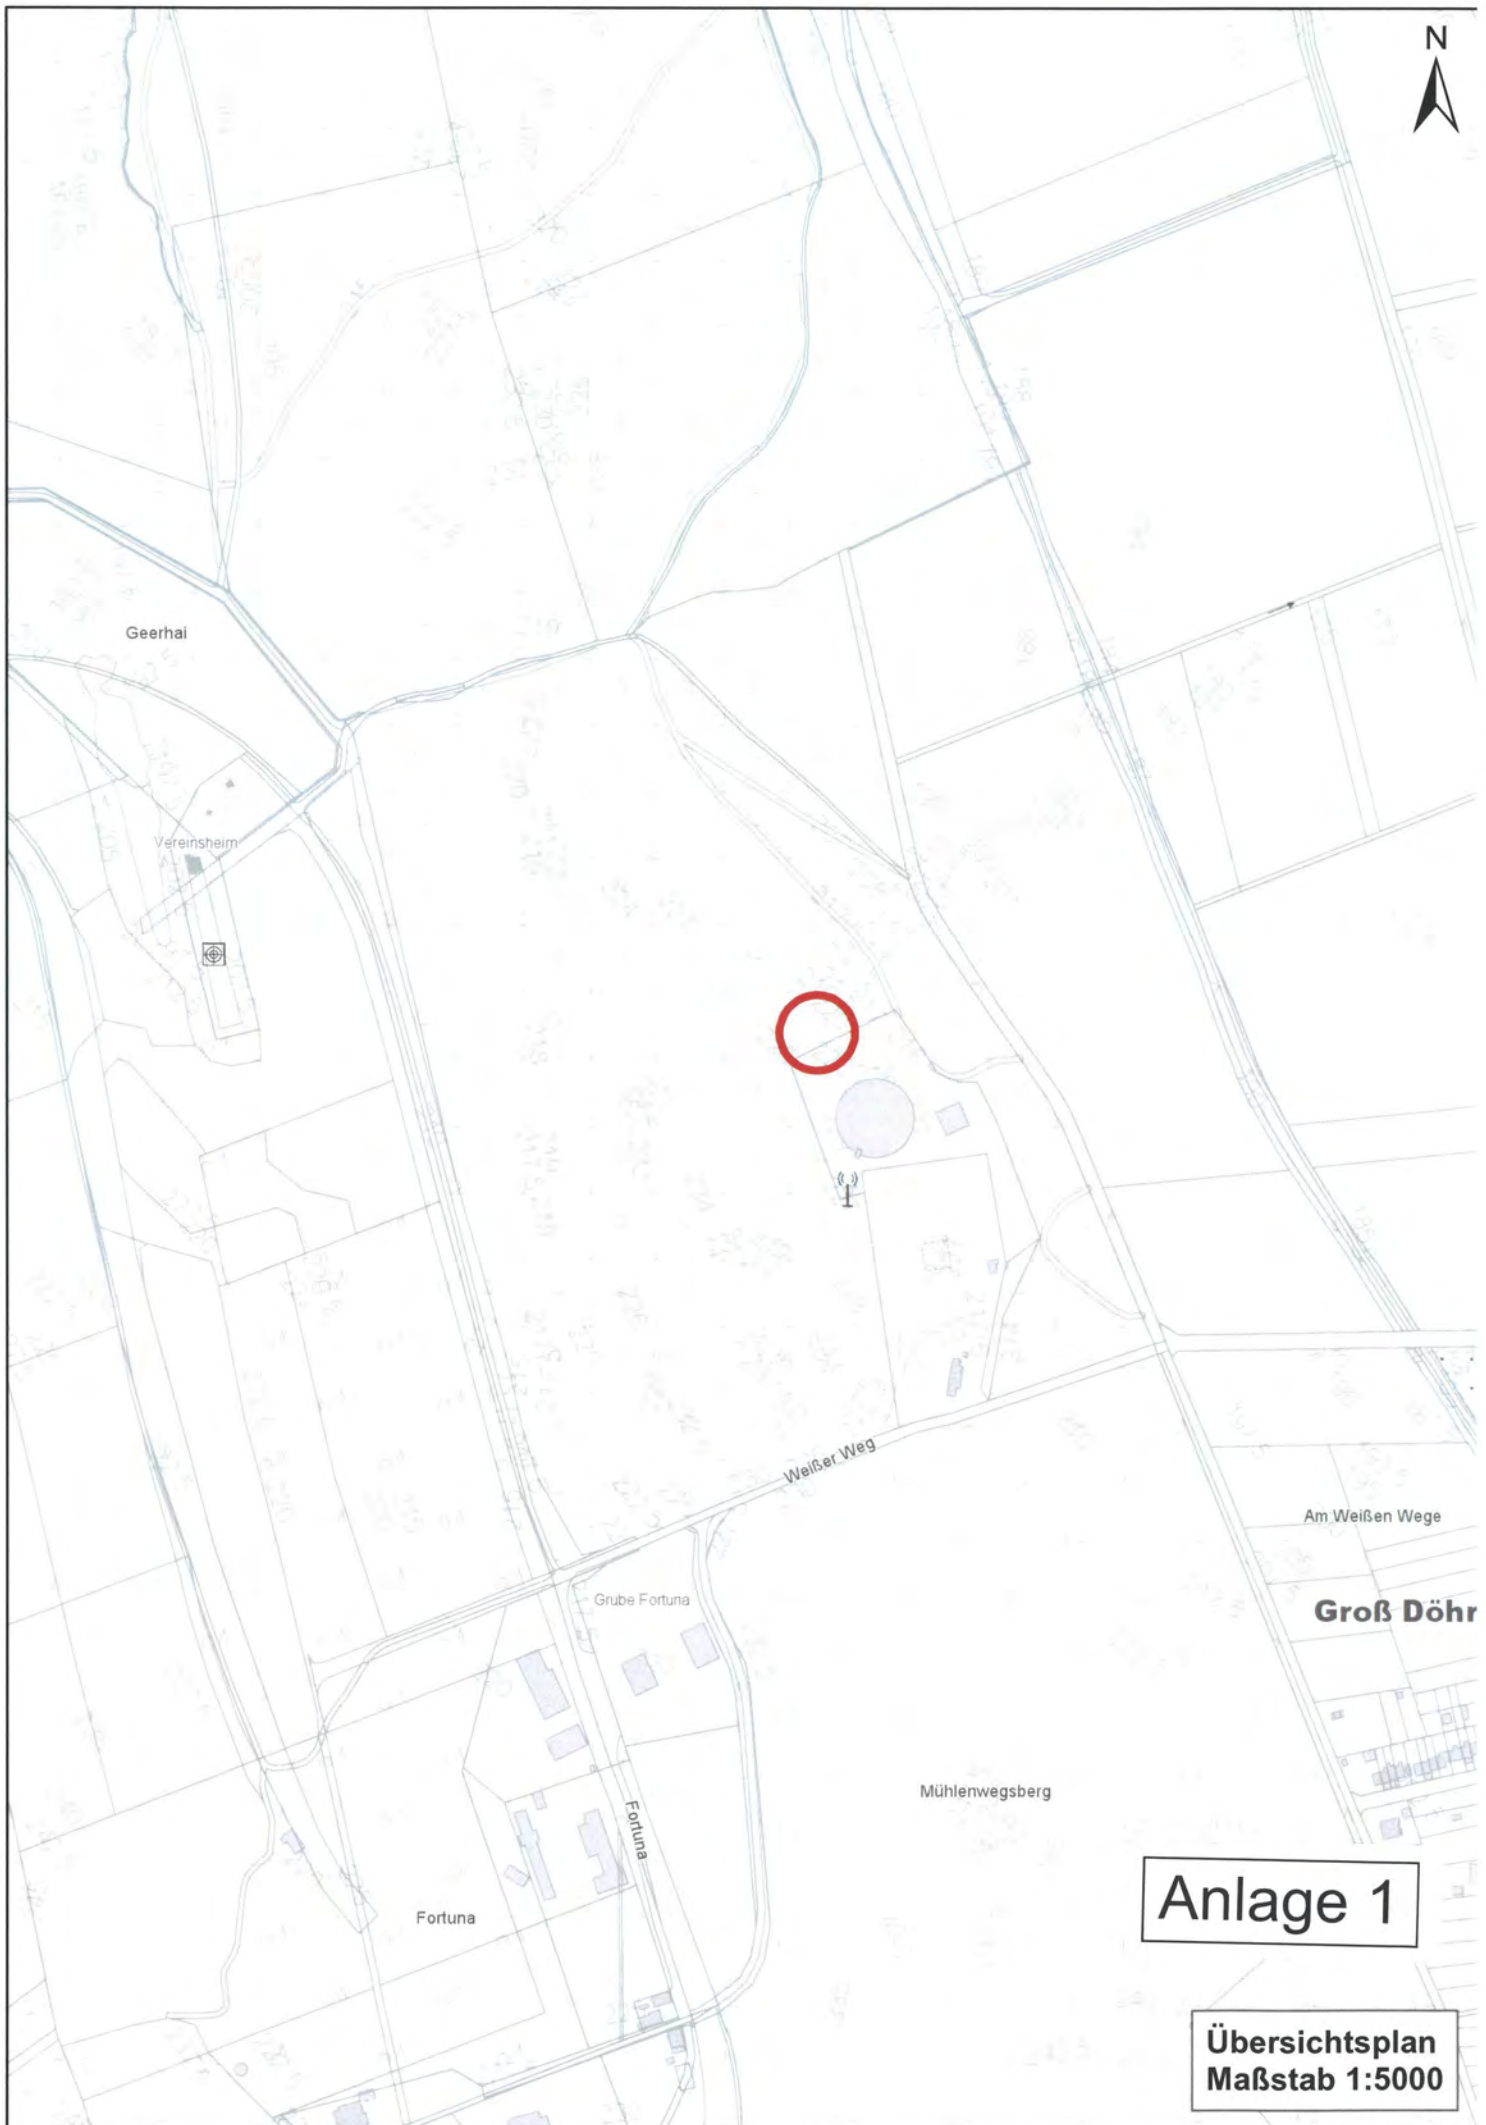

Anlage 1

Übersichtsplan
Maßstab 1:5000

Einfacher Lageplan (§ 2 Abs. 2 Bauvorlagenverordnung) zu einem Bauvorhaben

Maßstab 1 : 1.500

<u>Bauvorhaben</u>	<u>Bauherrin/ Bauherr</u> (wenn abweichend von Eigentümer)
Neubau Hochbehälter	Harzwasserwerke GmbH

Angaben aus dem Liegenschaftskataster

Landkreis oder kreisfreie Stadt Goslar			Gemeinde Liebenburg		Gemarkung Groß Döhren	
Flur	Flurstück	Lagebezeichnung	Fläche qm	Grundbuch- blatt	Liegenschafts- karte Nr.	Hinweis auf Baulasten
1	1/3 1/8		10.903 163.499	617 799		Nr. 00072

Eigentümer, ggf. Erbbauberechtigter

Flurstück 1/3 Harzwasserwerke GmbH

Flurstück 1/8 Forstgenossenschaft Groß Döhren

O Darstellung umseitig X Darstellung liegt an

Angefertigt

Hildesheim, den 19.04.2017


HARZWASSERWERKE GmbH
Abt. Liegenschaften und Vermessung


(Dienstsiegel)

Hinweise

- Die dargestellten Flurstücksgrenzen und der Gebäudebestand sind örtlich nicht überprüft worden.
- Eine Gewähr für die Angaben aus dem Liegenschaftskataster wird nur für unschriftliche Ausfertigungen übernommen.
- Vervielfältigungen der Angaben aus dem Liegenschaftskataster nur für eigene, nichtgewerbliche Zwecke gestattet (§ 13 Abs. 4, §19 Abs. 1 und 4 Niedersächsisches Vermessungs- und Katastergesetz vom 02.07.1985 - Niedersächsisches GVBl. S. 187).

Erläuterungen

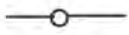-  **Zutreffendes ist angekreuzt (gelb)**
-  **Begrenzung des Flurstücks (nach Angabe des Antragstellers)**
-  **Flurstücksgrenze**
-  **abgemarkter Grenzpunkt**
-  **Gemeindegrenze**
-  **Gemarkungsgrenze**
-  **Flurgrenze**
-  **im Liegenschaftskataster noch nicht nachgewiesen**
-  **Gebäude**

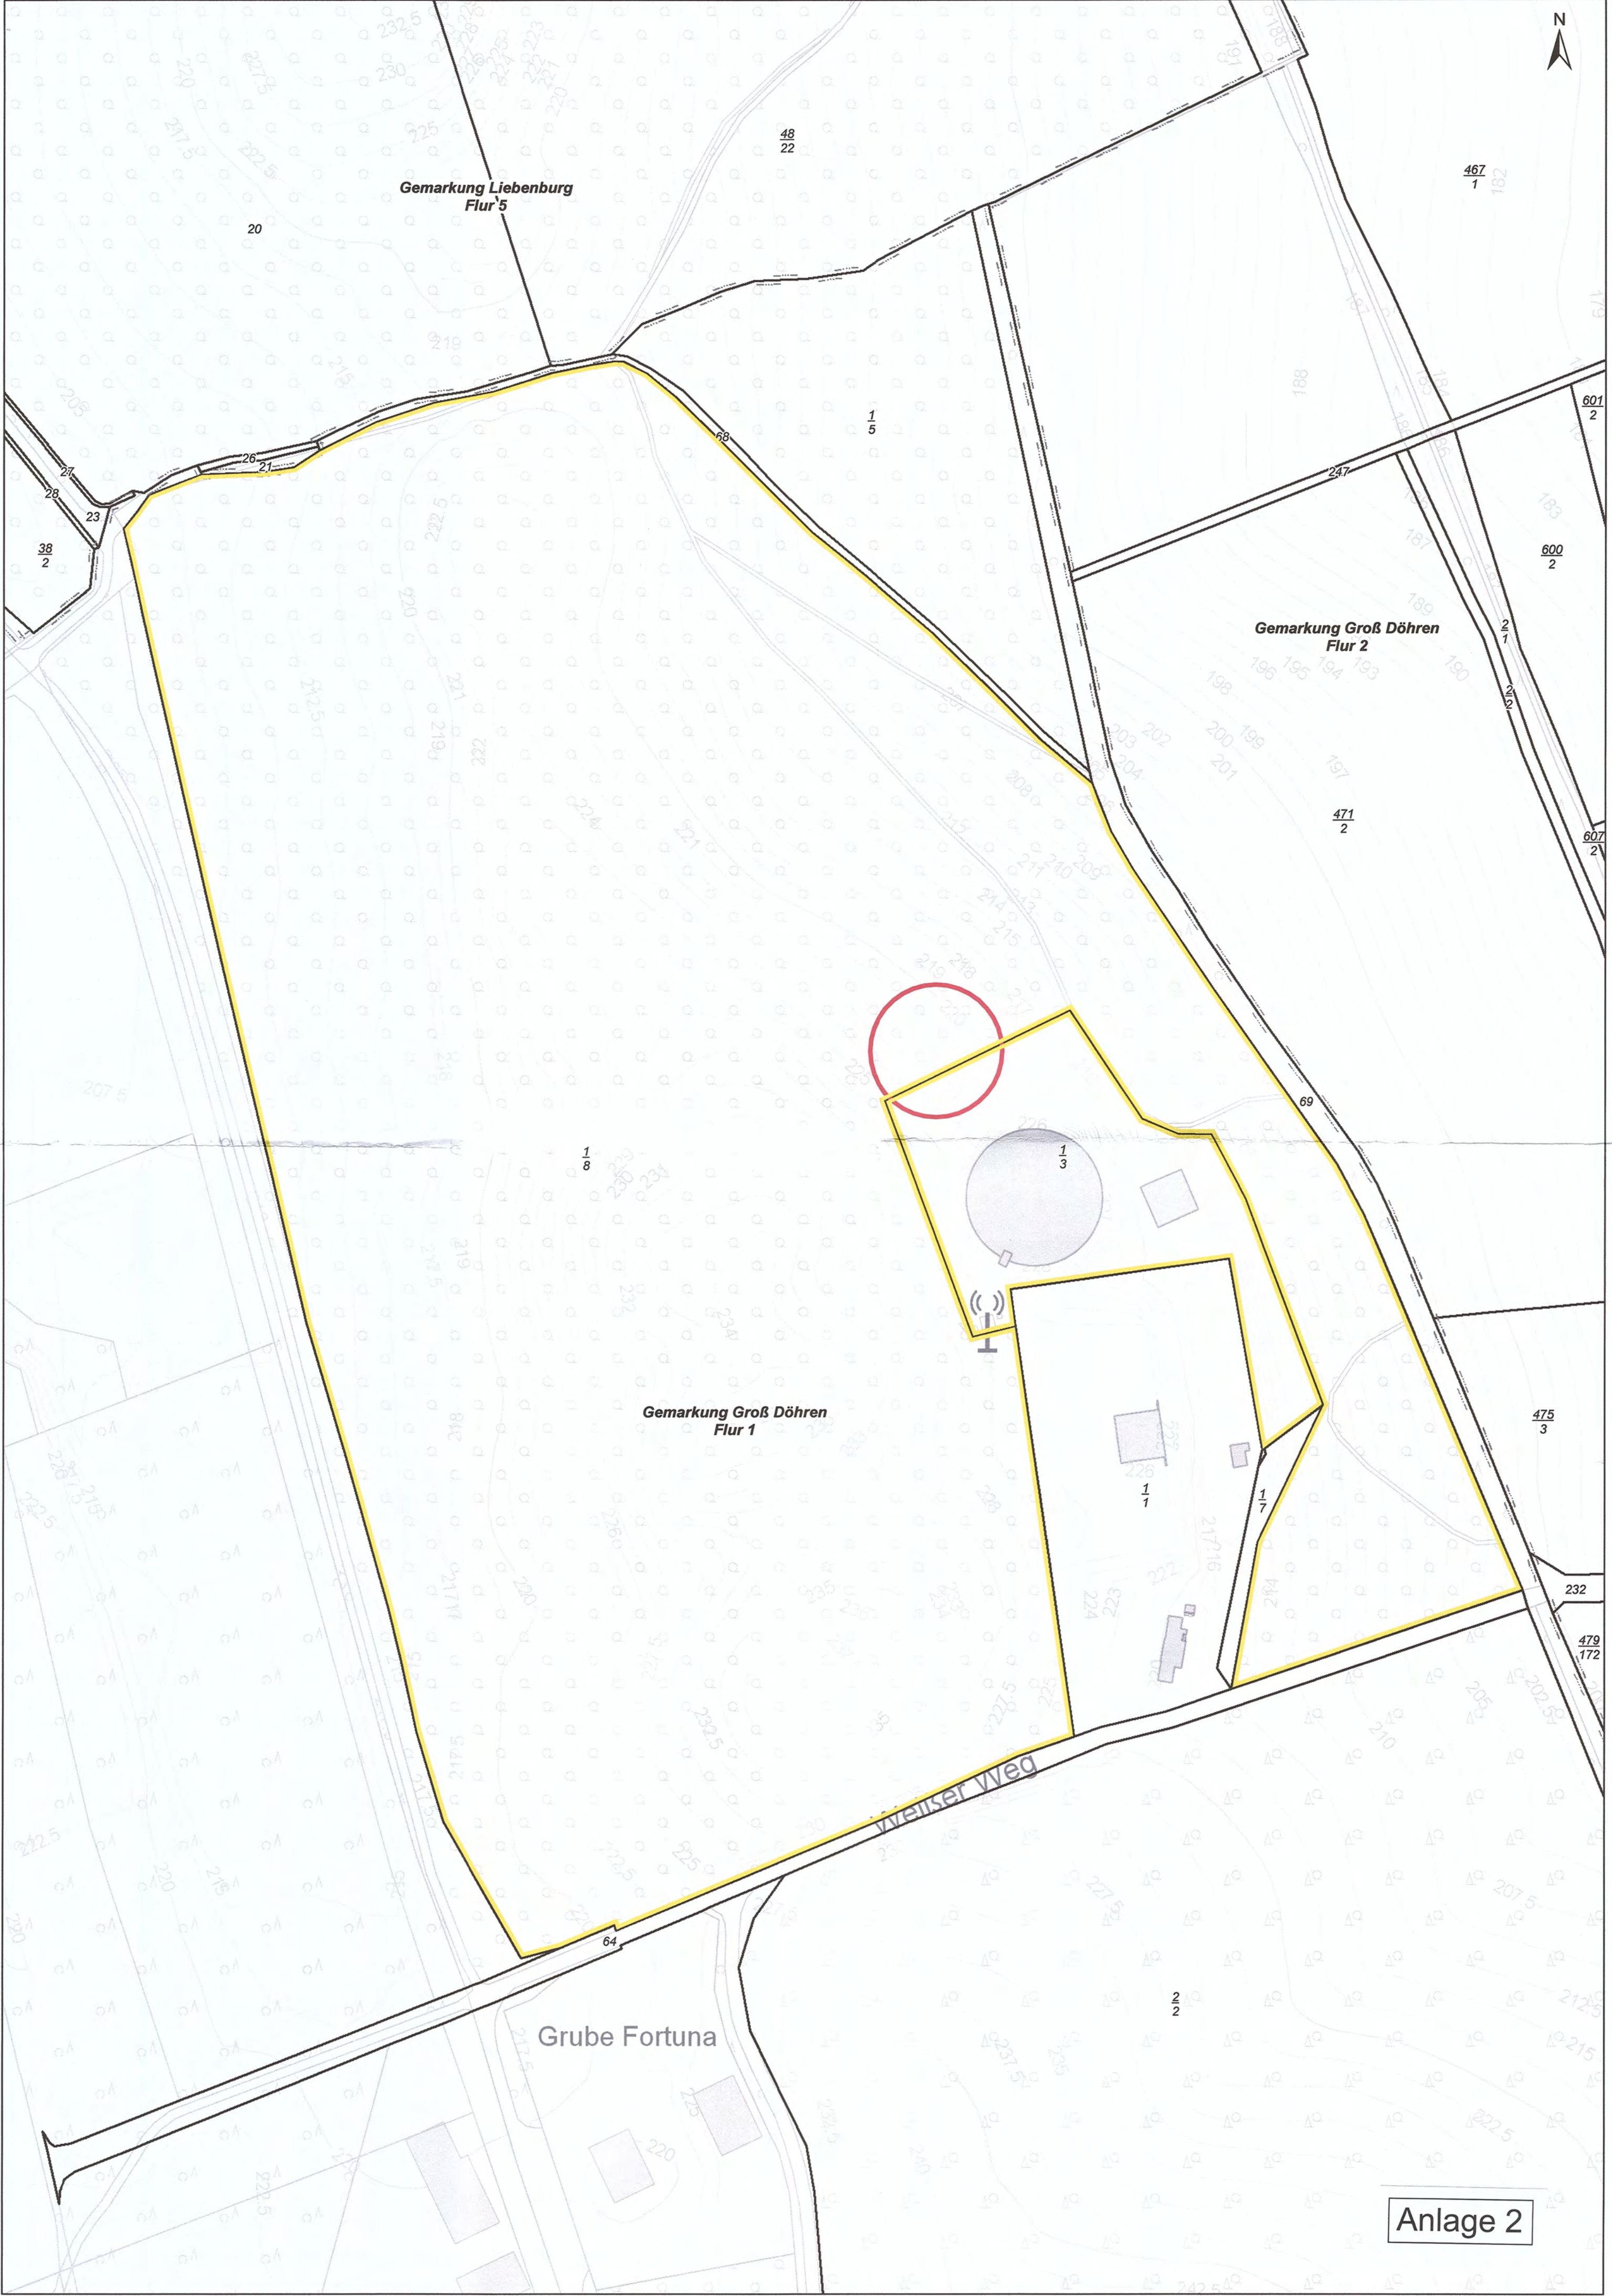

Gemarkung Liebenburg
Flur 5


Gemarkung Groß Döhren
Flur 2

Gemarkung Groß Döhren
Flur 1

Grube Fortuna

Wreiser Weg

Anlage 2

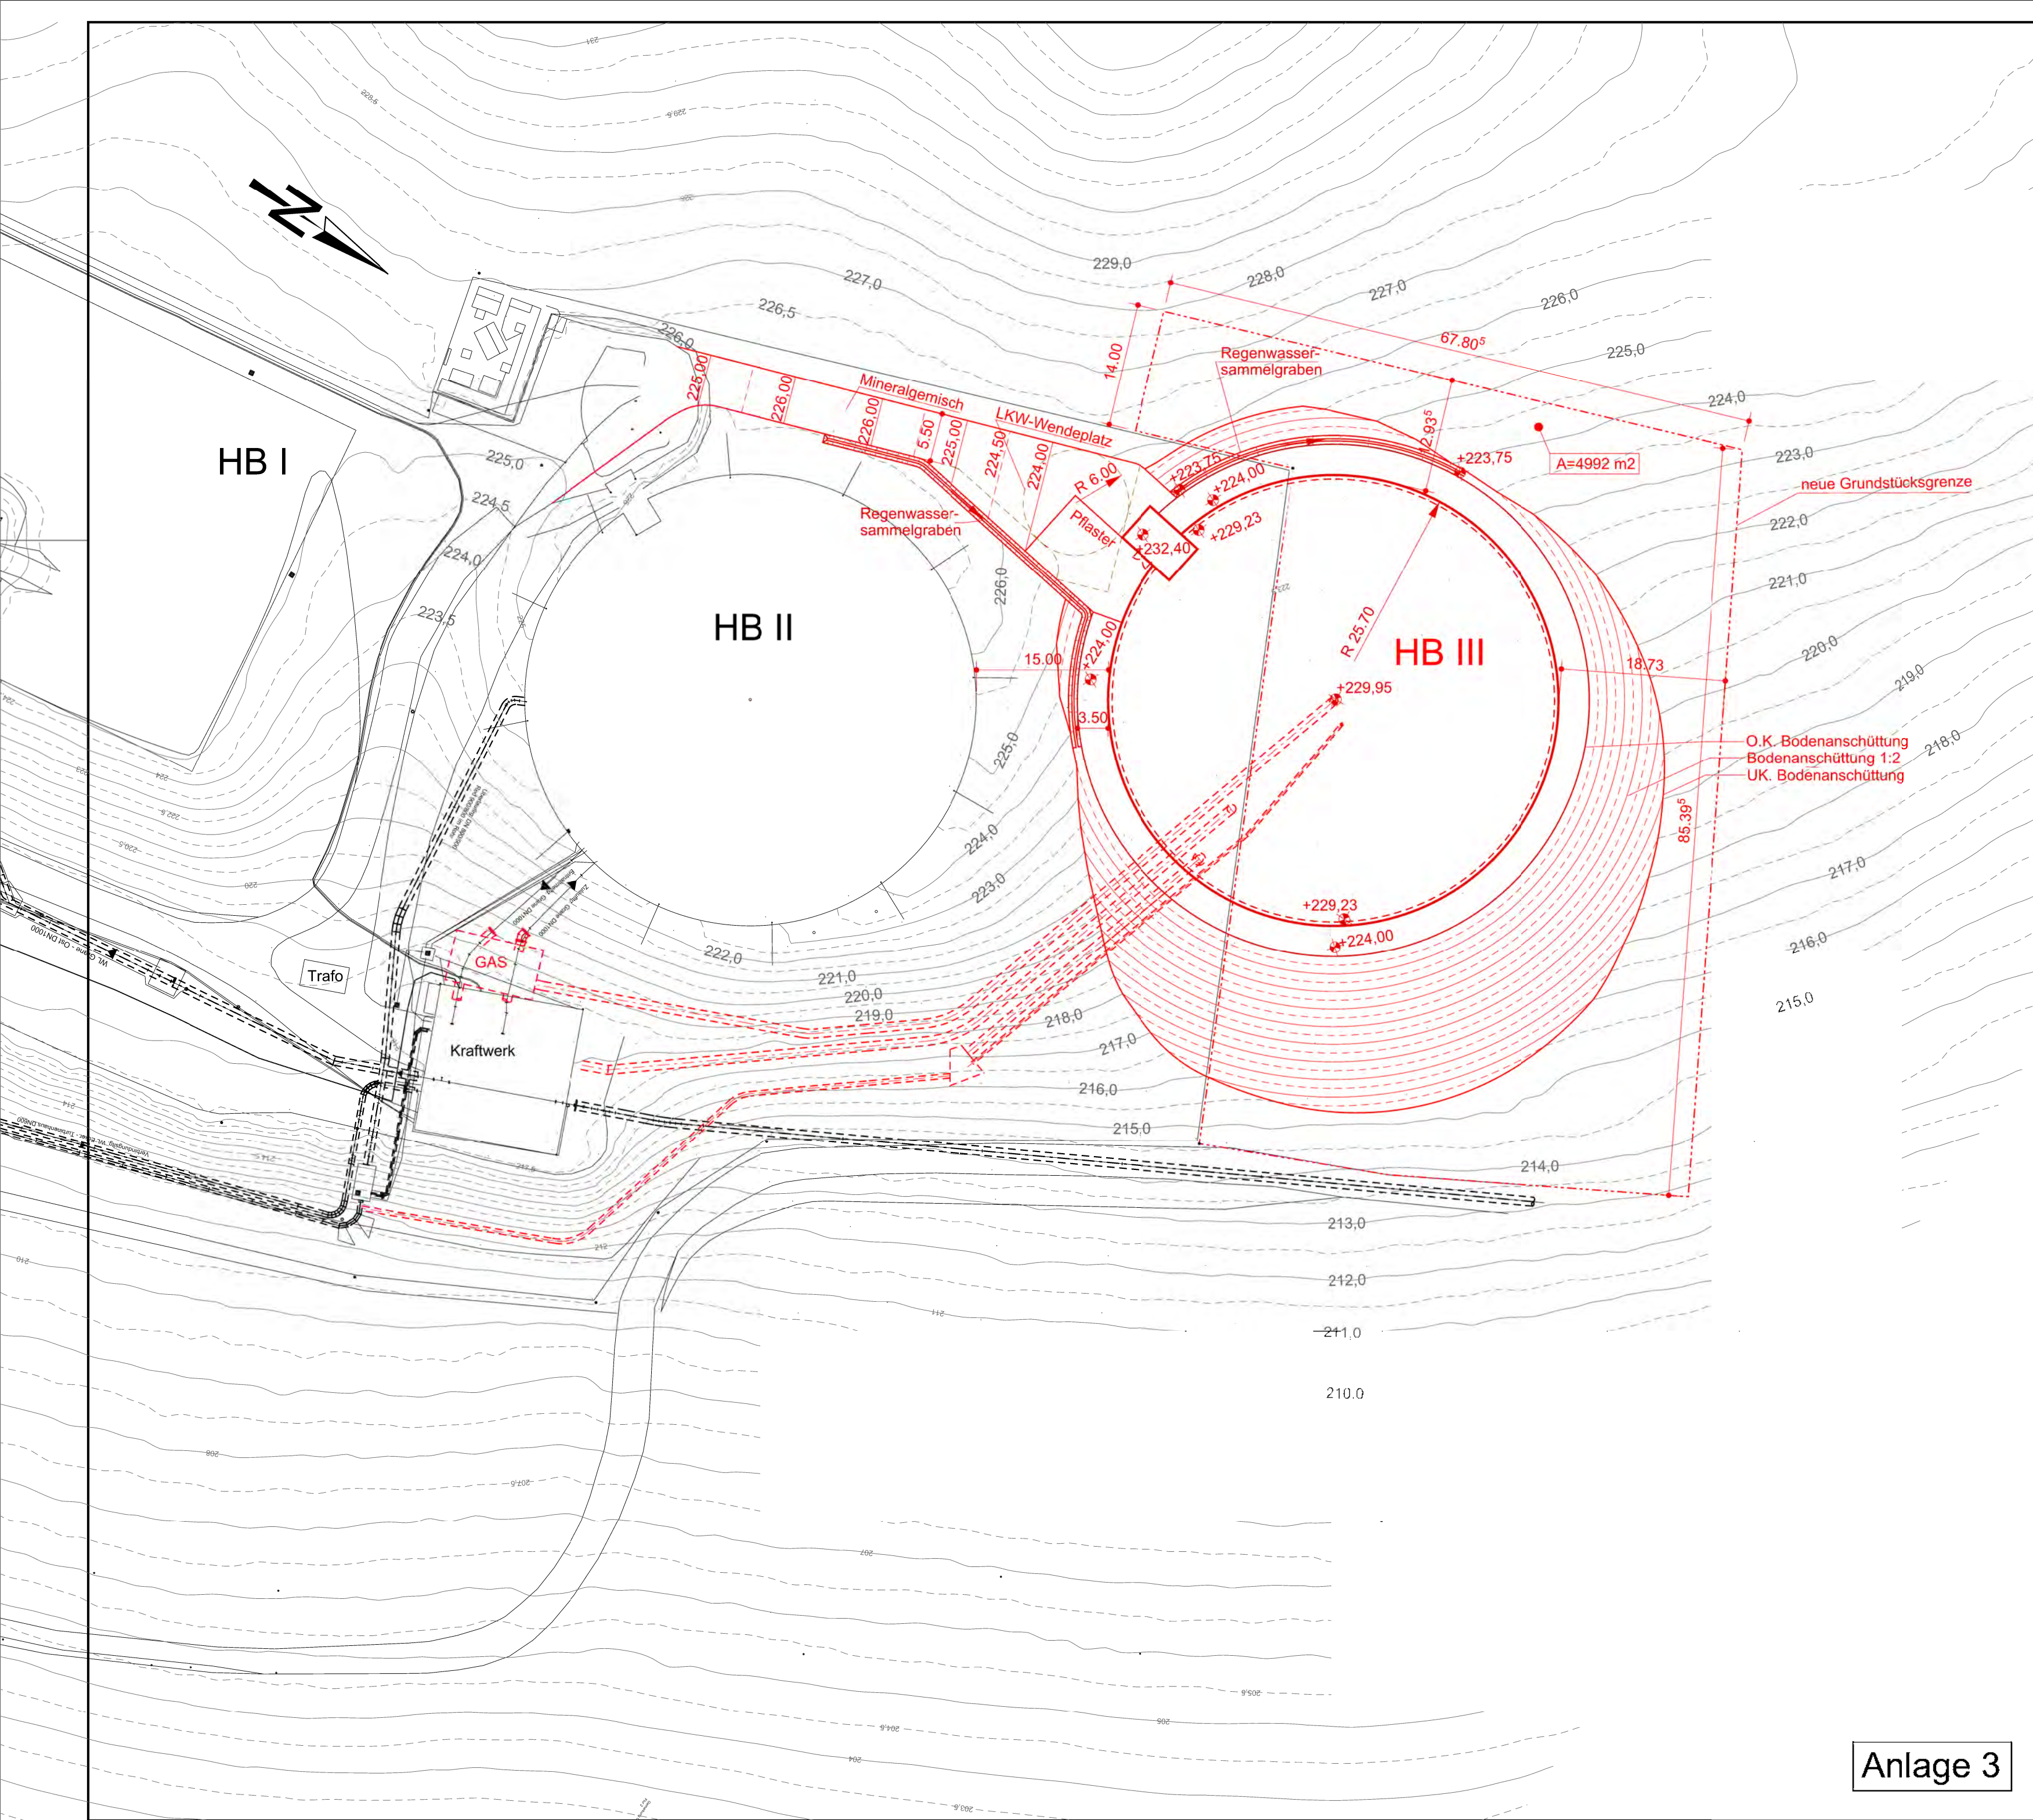

Legende:


- Neubau
- Baubestand

Antragsteller : Harzwasserwerke GmbH
Hildesheim, den 22.06.2017

Bauherr :
Dipl.-Ing. H. Westerhuis

Entwurfsverfasser :
Dipl.-Ing. H. Nordmann


Lagestatus : - Höhenstatus : HS 160

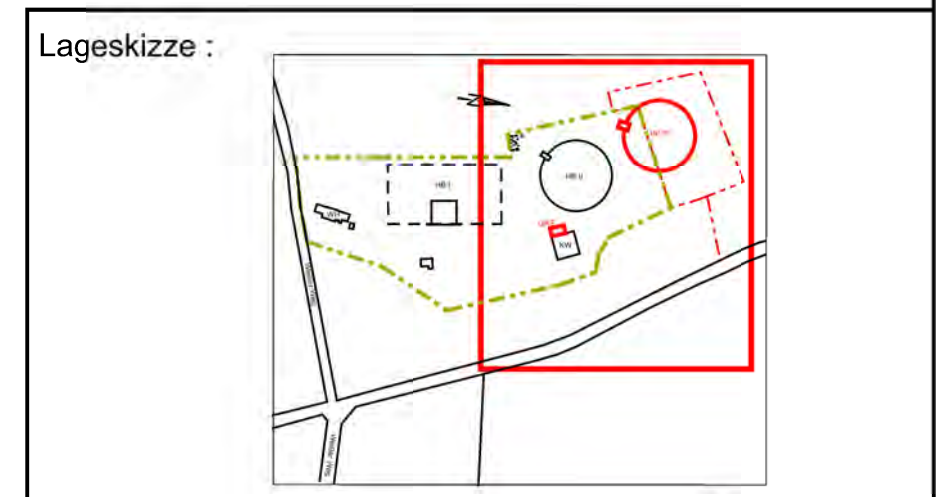


h	-	-	-
g	-	-	-
f	-	-	-
e	-	-	-
d	-	-	-
c	-	-	-
b	-	-	-
a	-	-	-
INDEX	DATUM	GEZ	ÄNDERUNG

Projekt:	HB Lewerberg III - Neubau		
	BAUVORLAGE		
	Harzwasserwerke GmbH Nikolaistrasse 8, 31137 Hildesheim Tel: (05121) 404-0, Fax: (05121) 404-220		
Planer:	- Projektierung und Bau -		
Objekt:	Hochbehälter Lewerberg		
Bauteil/Anlage:	Hochbehälter III		
Zeichnungstyp:	Lageplan		
Gezeichnet: PB/so	Datum: 01.06.2017	Maßstab:	1 : 500
Geprüft: PB/nc	Datum: 01.06.2017	Plan Nr. LEW-BA-HB3--0003-3	
Gesehen: WT/wh	Datum: 22.06.2017		

Anlage 3

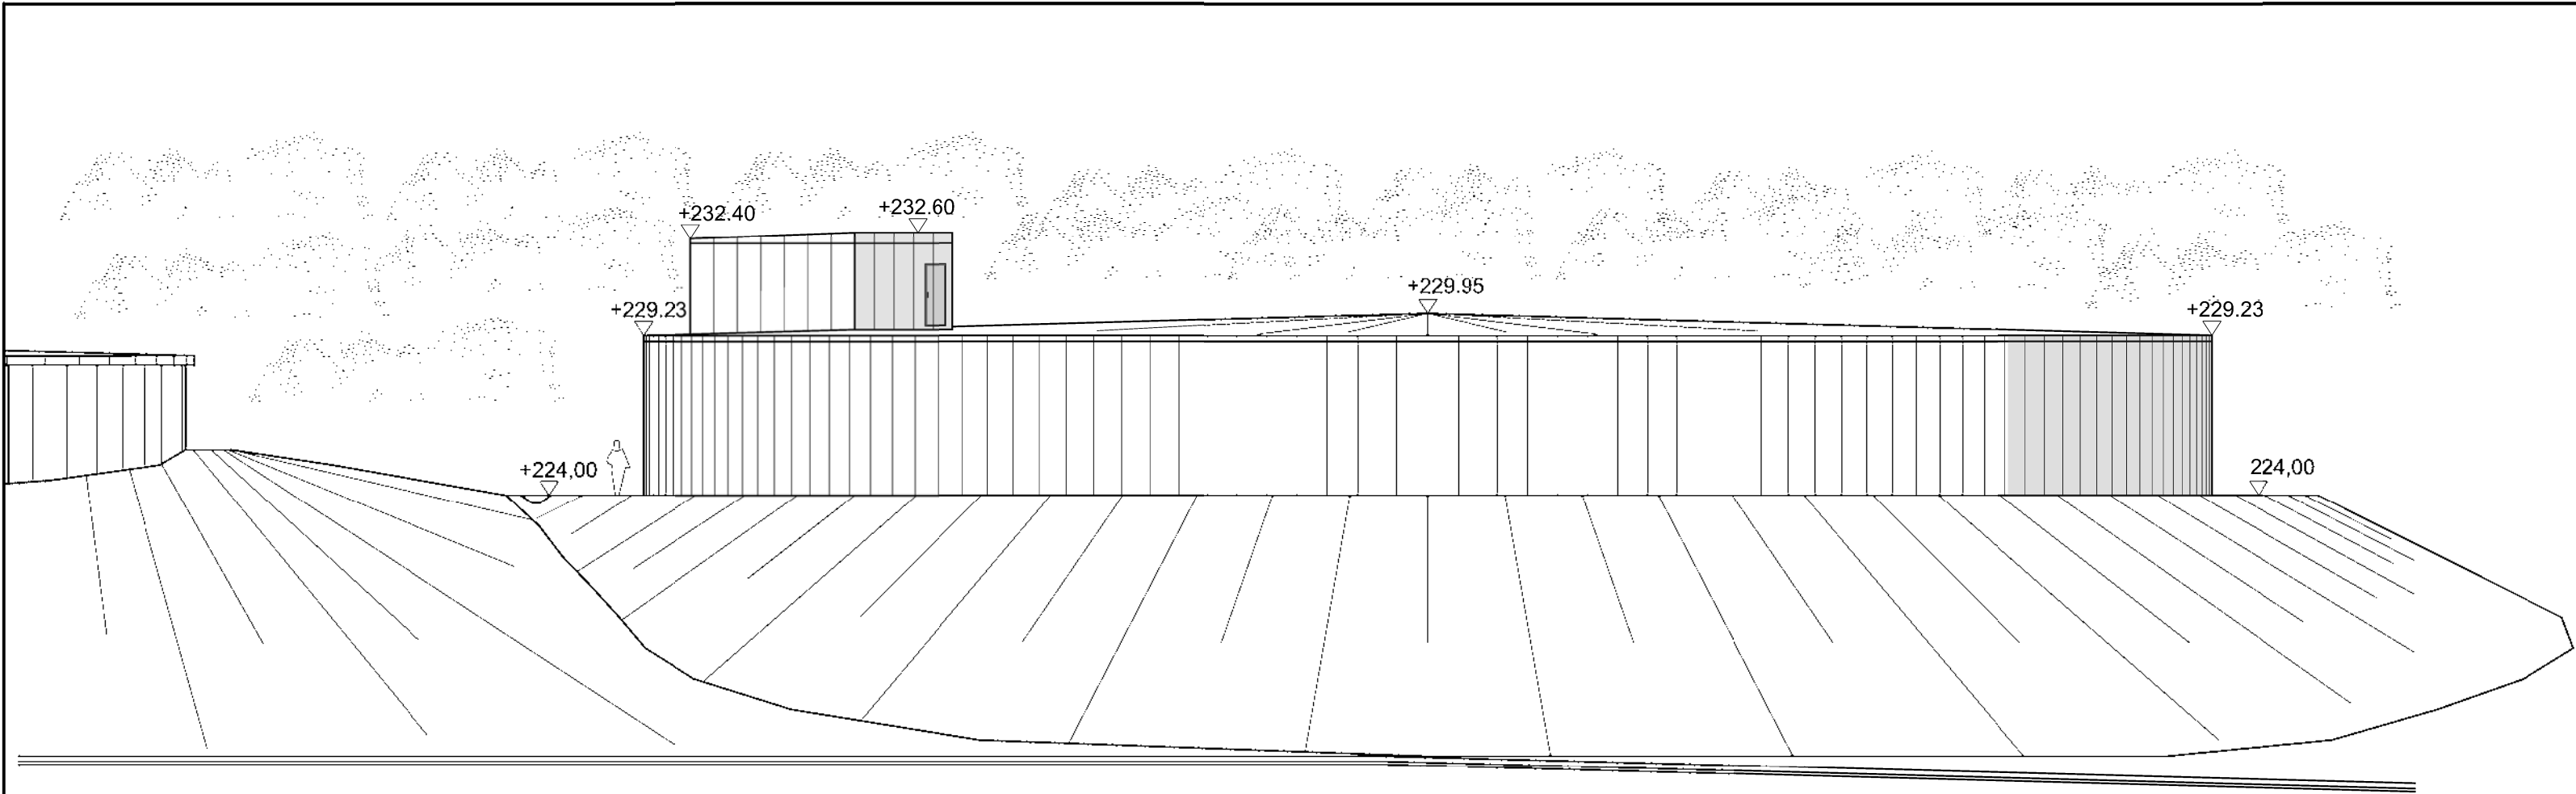

Nord-Ost Ansicht HB III

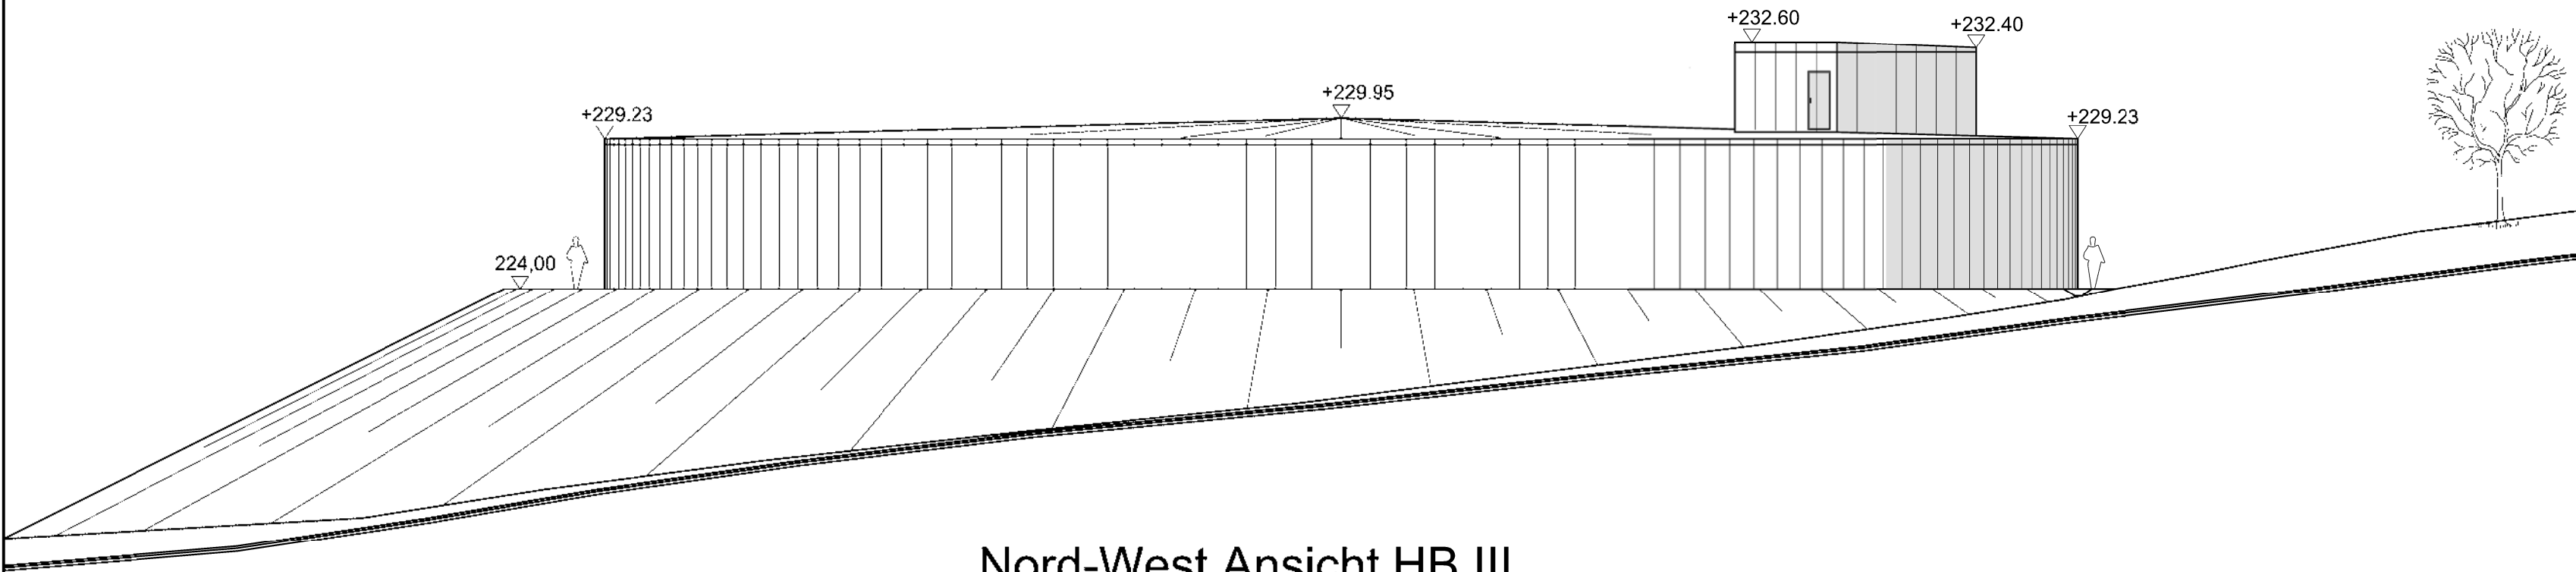

Nord-West Ansicht HB III

Anlage 4


Antragsteller : Harzwasserwerke GmbH

Hildesheim, den 22.06.2017

Bauherr :
Dipl.-Ing. H. Westerhuis

Entwurfsverfasser :
Dipl.-Ing. H. Nordmann

Lagestatus : - Höhenstatus : HS 160

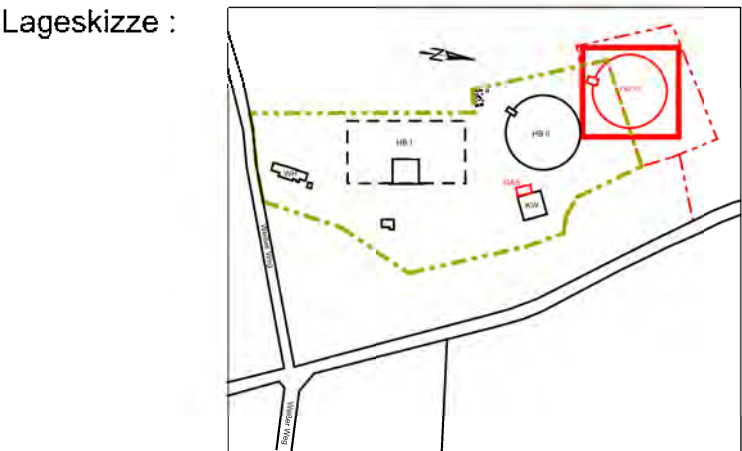

h	-	-	-
g	-	-	-
f	-	-	-
e	-	-	-
d	-	-	-
c	-	-	-
b	-	-	-
a	-	-	-
INDEX	DATUM	GEZ.	ÄNDERUNG

Projekt: HB Lewerberg III - Neubau

BAUVORLAGE

Harzwasserwerke GmbH
Nikolaistraße 8, 31137 Hildesheim
Tel: (05121) 404-0, Fax: (05121) 404-220








Planer: - Projektierung und Bau -

Objekt: HB Lewerberg


Bauteil/Anlage: Hochbehälter III

Zeichnungstyp: Ansichten

Gezeichnet: PB/so	Datum: 01.06.2017	Maßstab: 1:200
Geprüft: PB/no	Datum: 01.06.2017	
Gesehen: WT/wh	Datum: 22.06.2017	Plan Nr. LEW-BA-HB3--0006-3

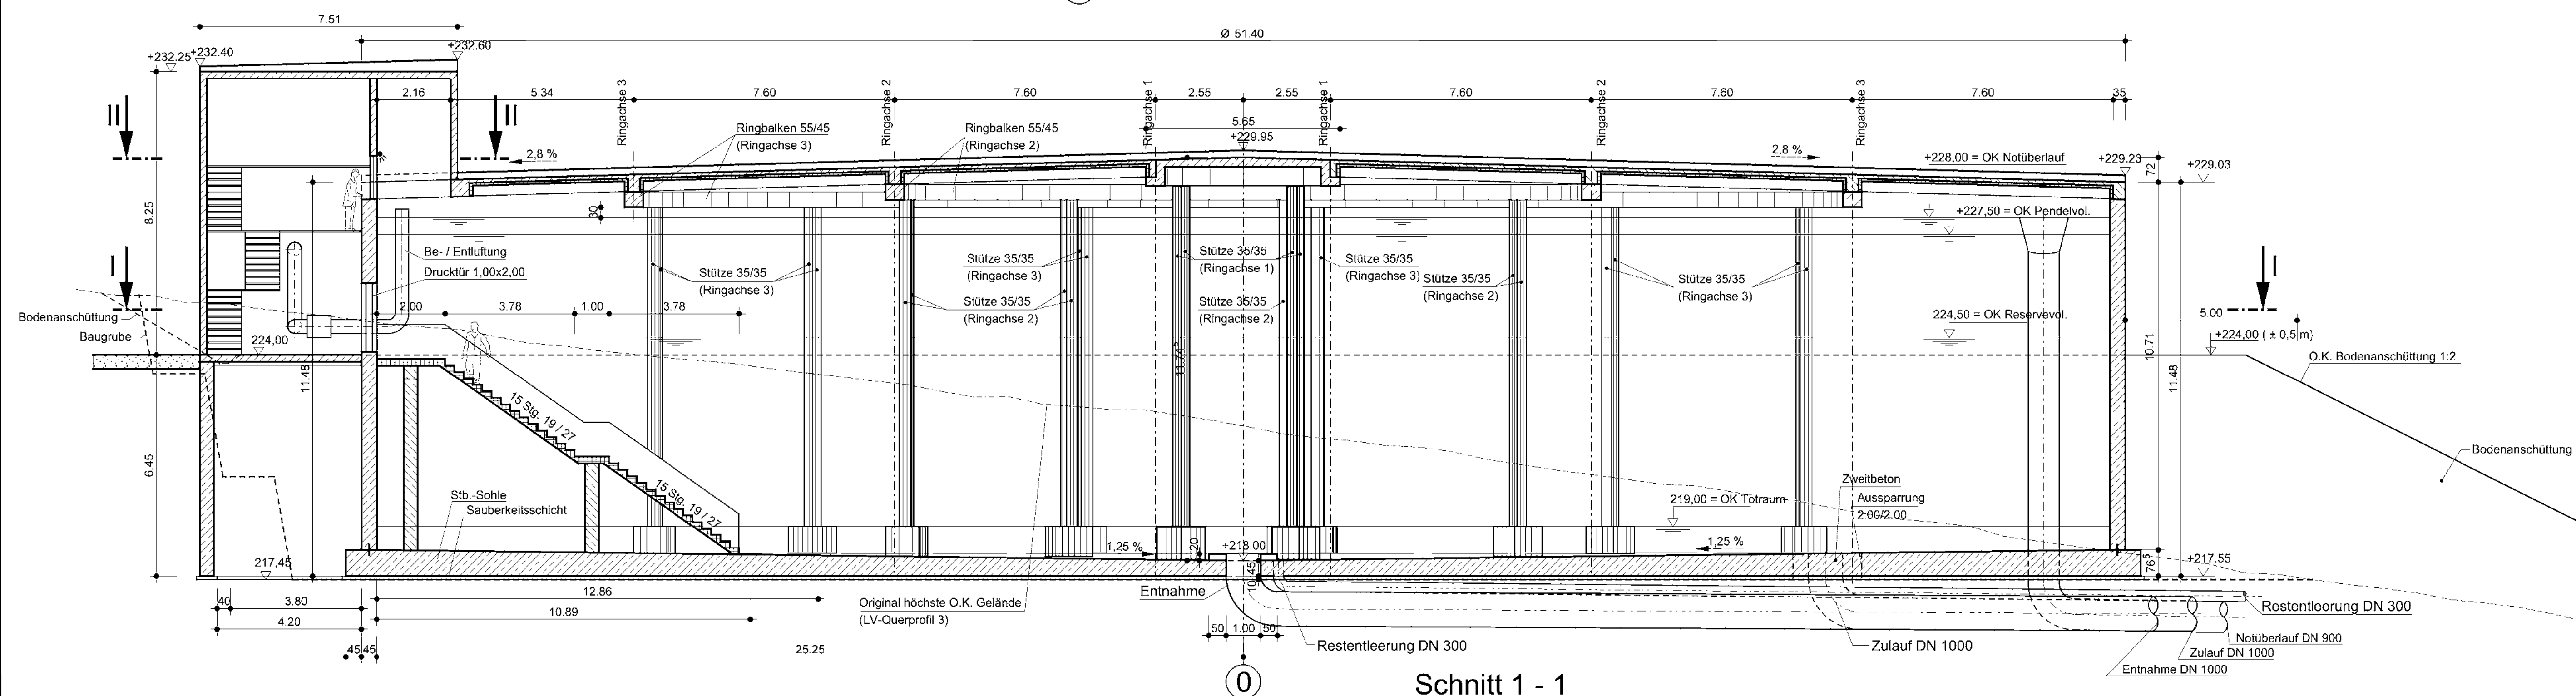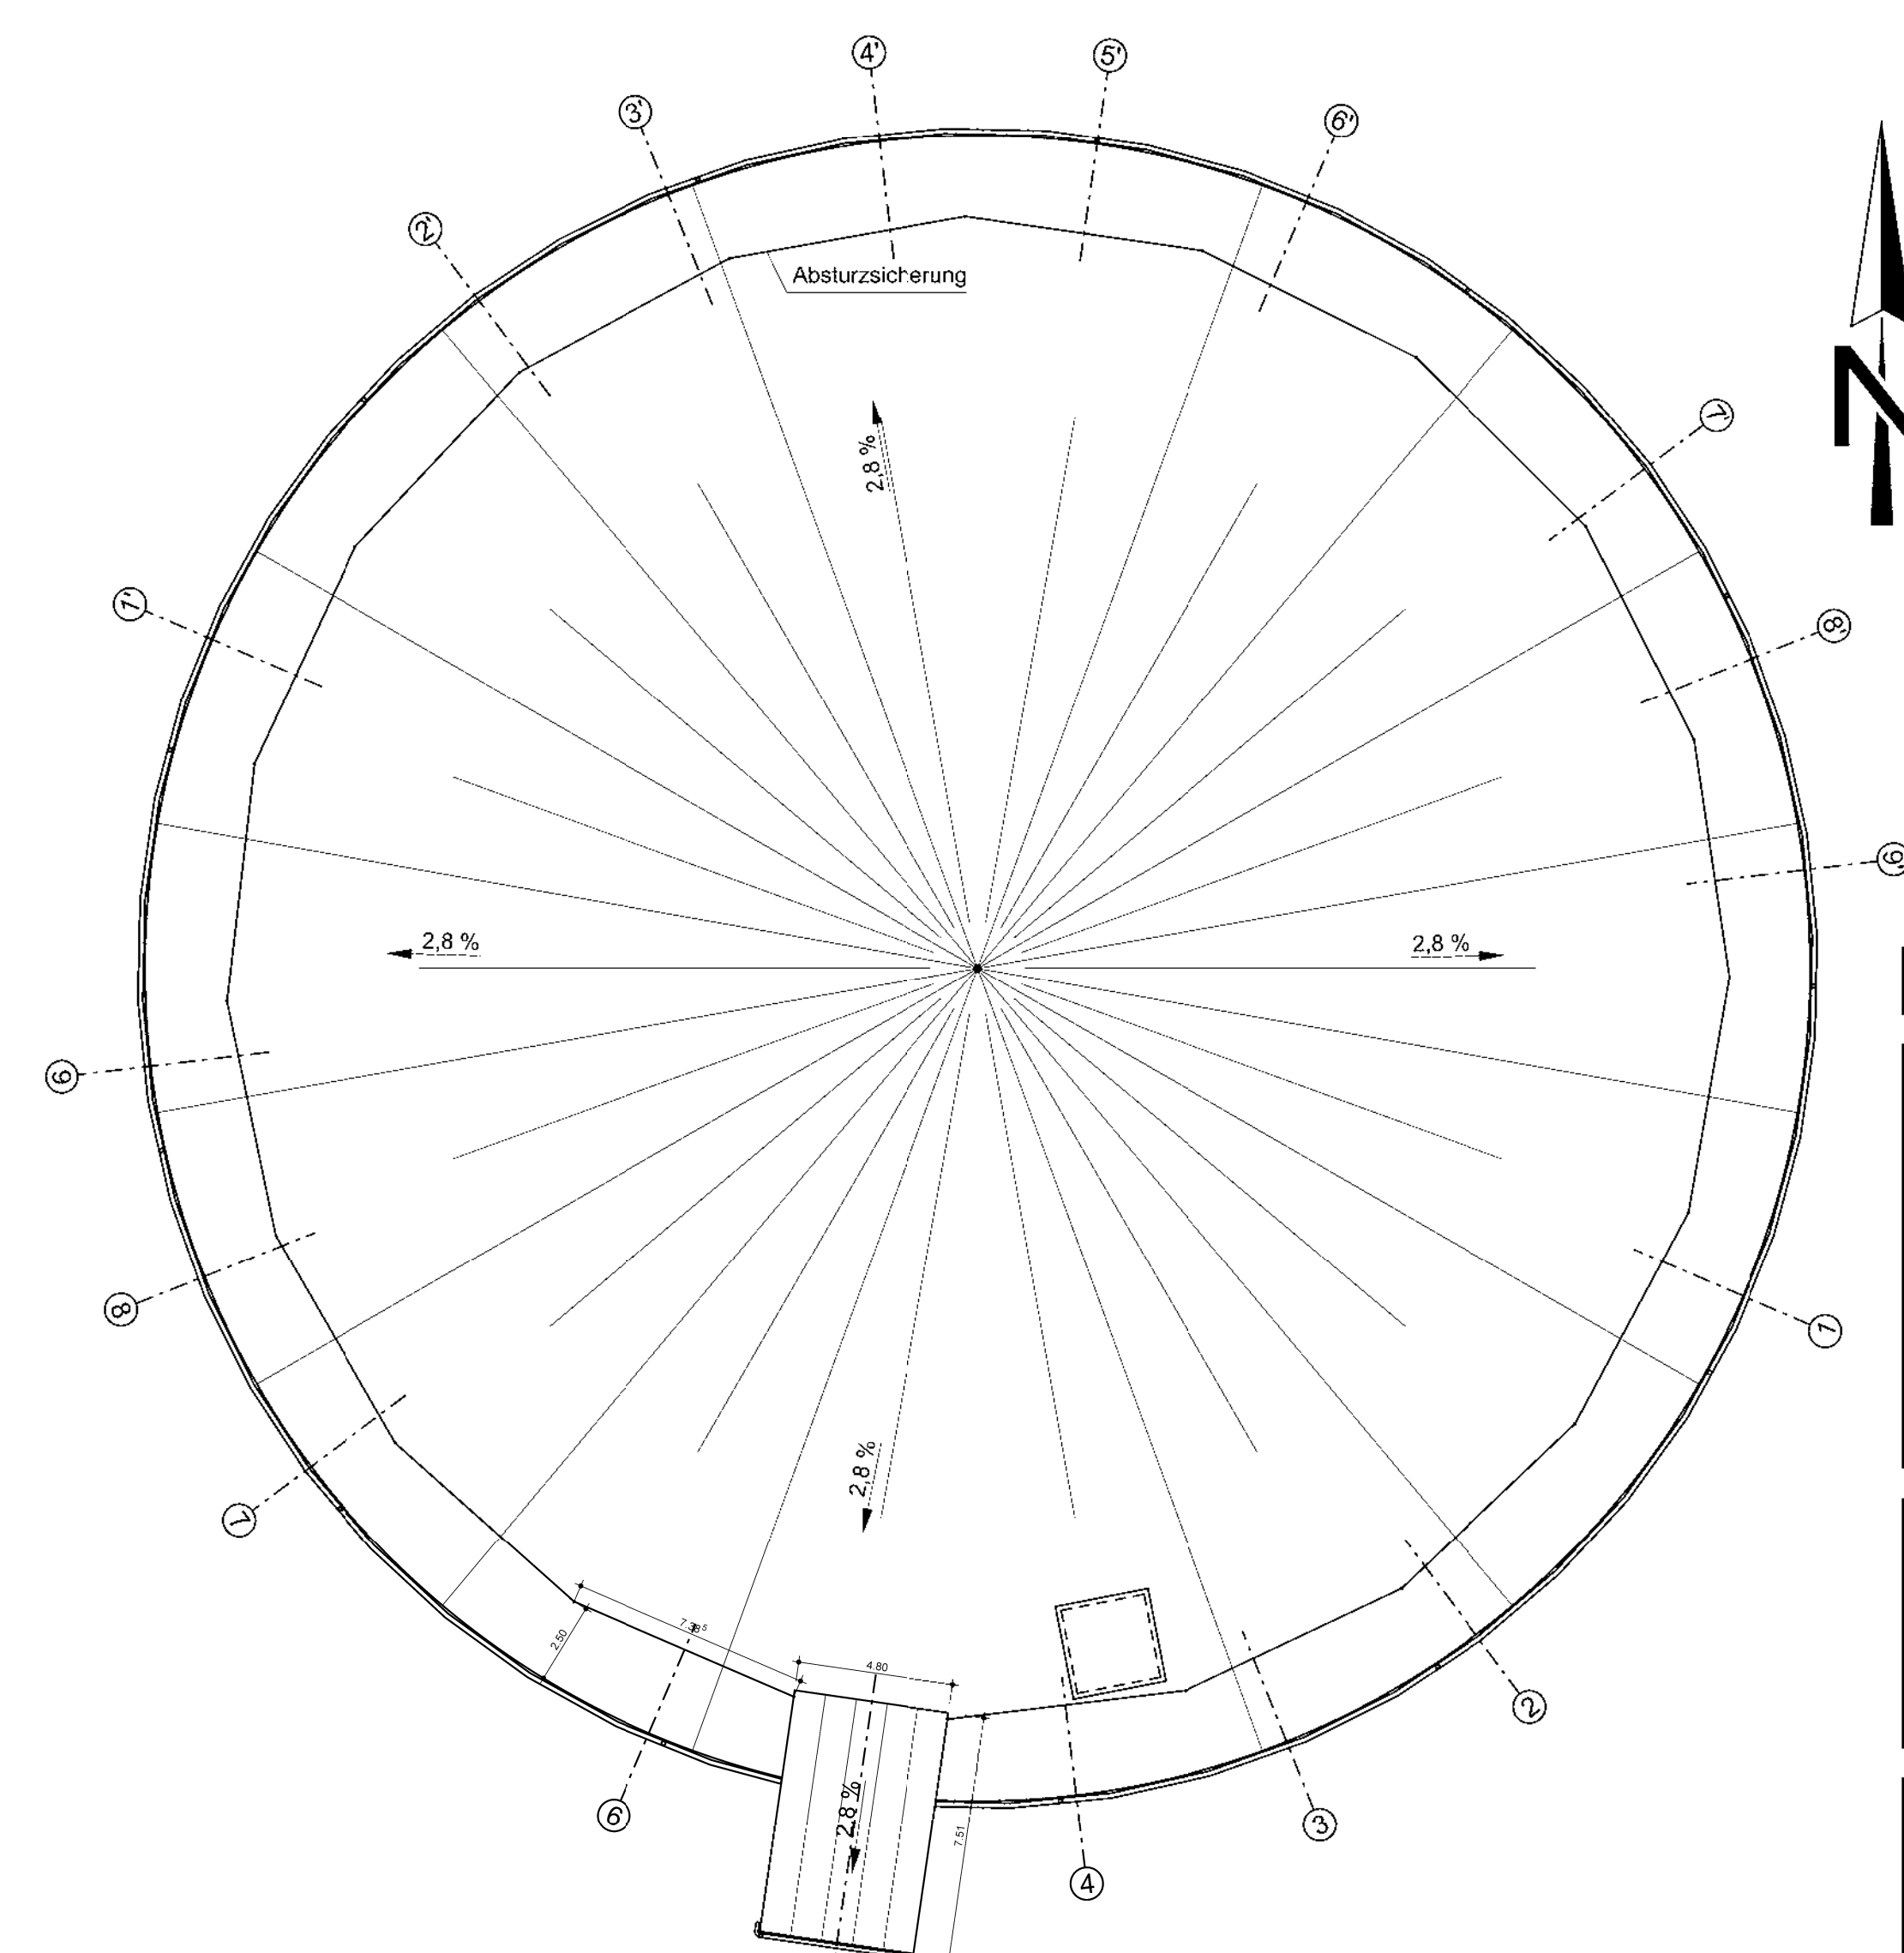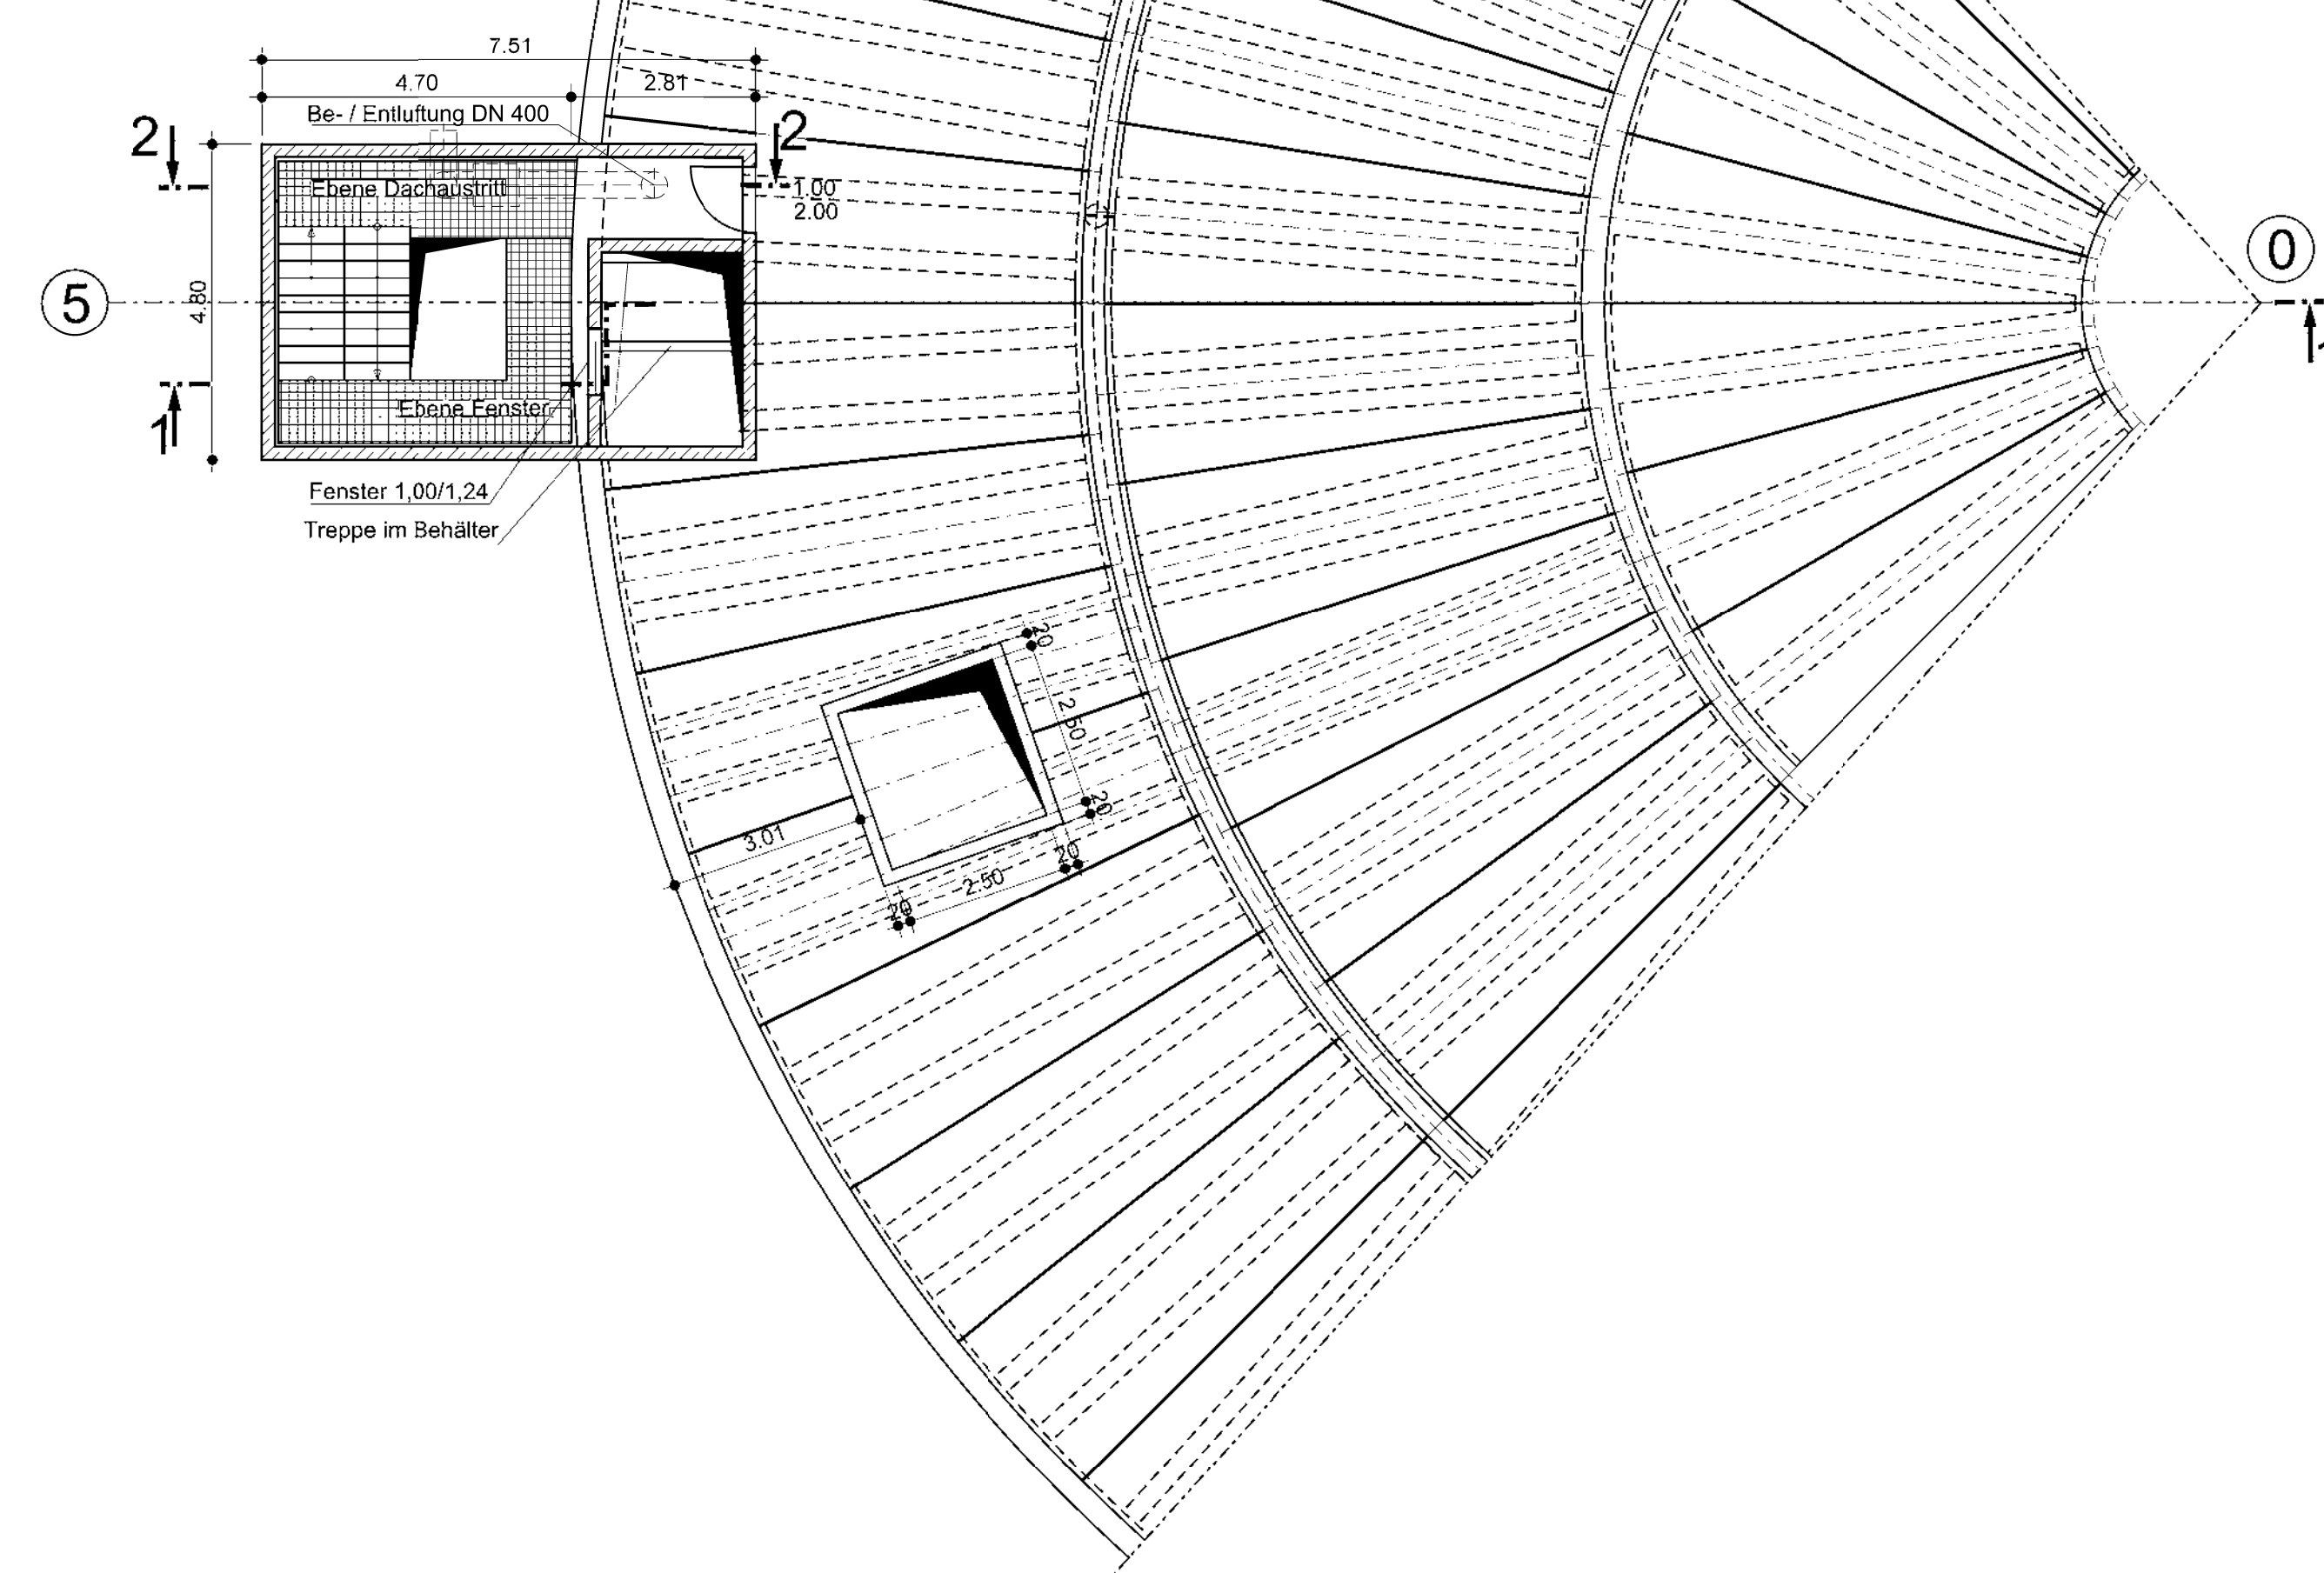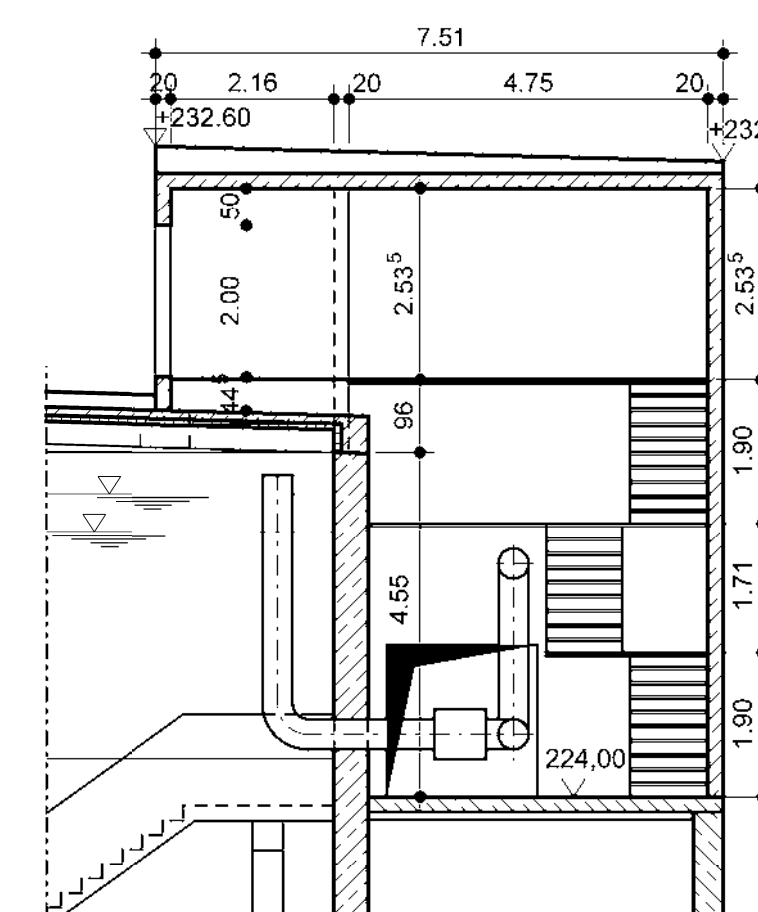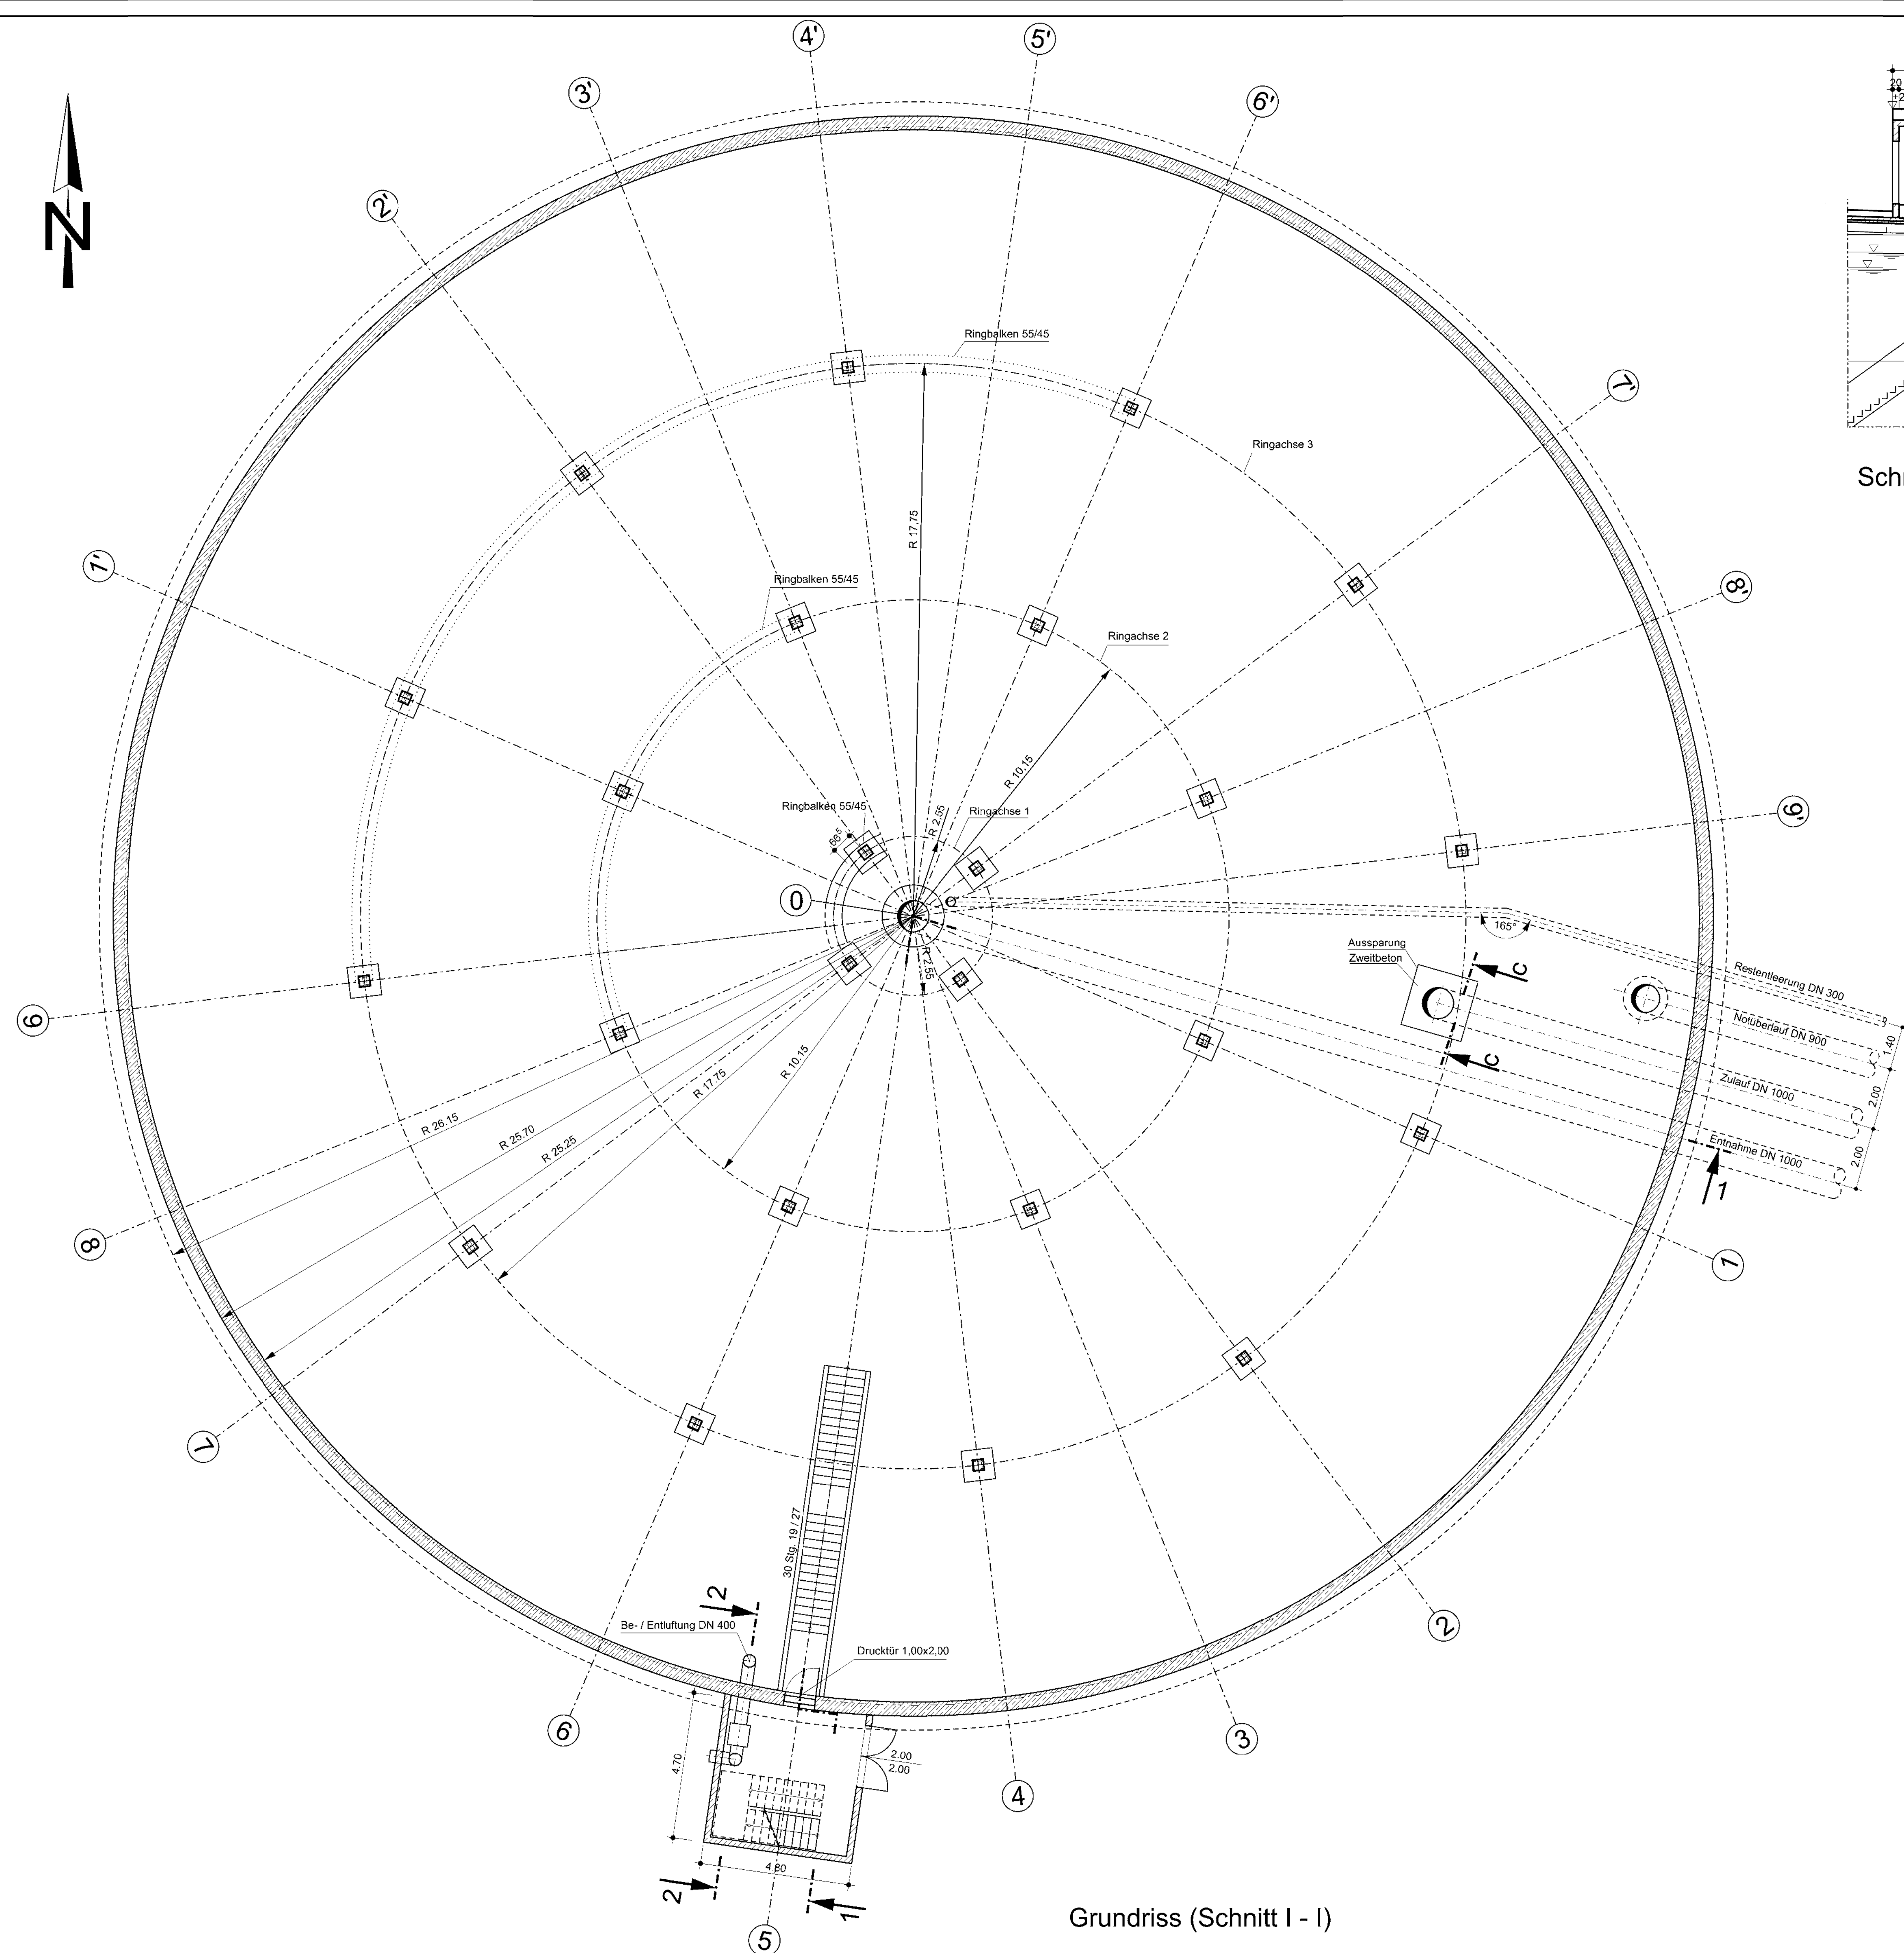


Schnitt A-A

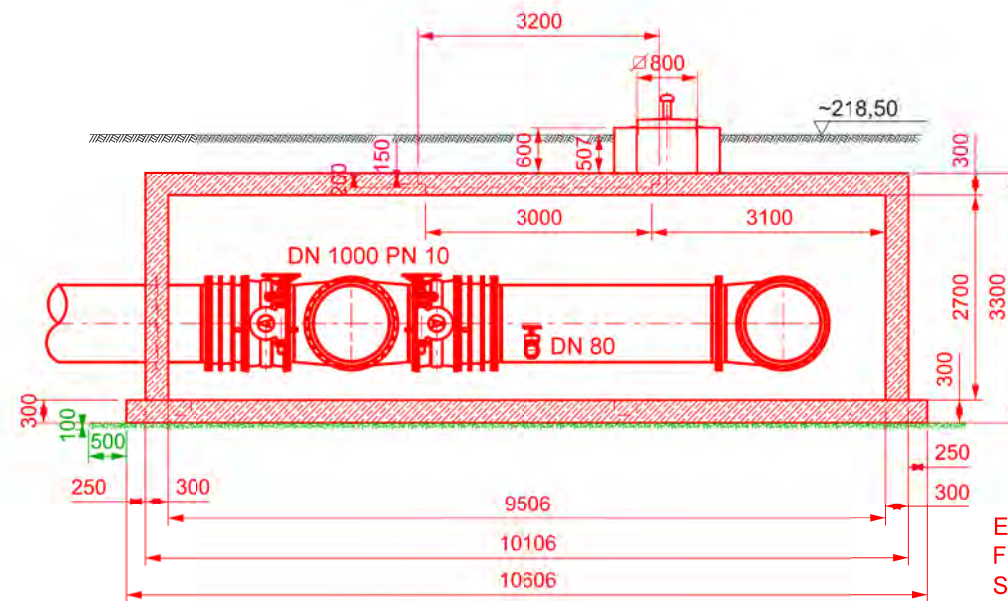


Richtung
HB Lewerberg III

Schnitt B-B

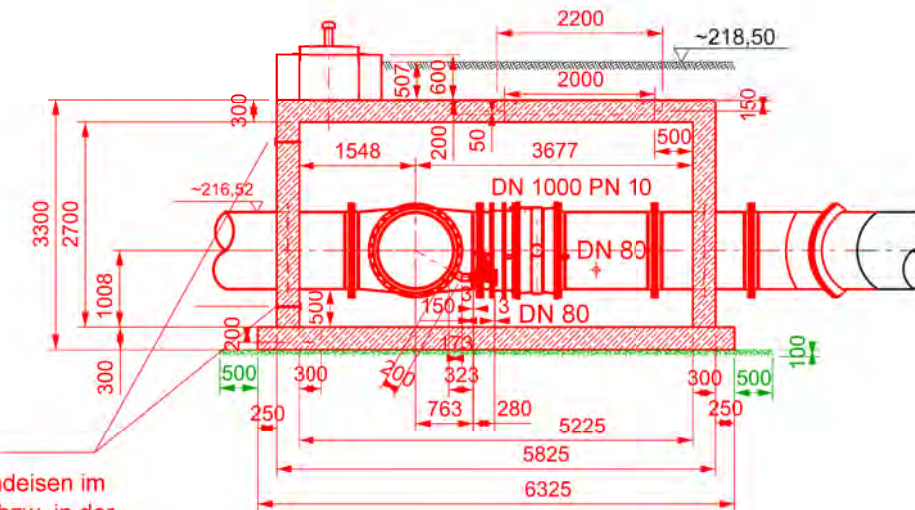

Erdungsfestpunkt
Für die Erdung Bandeisen im
Streifenfundament bzw. in der
Bodenplatte verlegen.
Erdungsfestpunkt mit Bewehrung
und Bandeisen verbinden.

Schnitt C-C

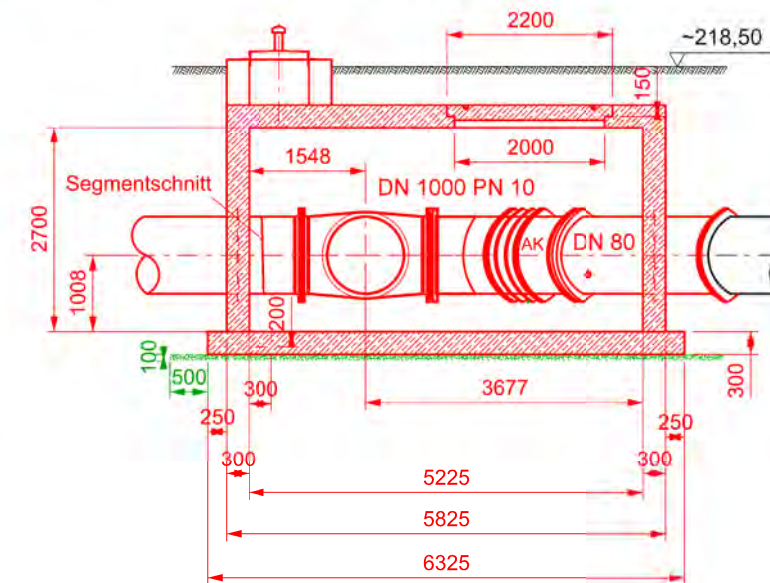


Antragsteller : Harzwasserwerke GmbH
Hildesheim, den 22.06.2017

Bauherr :
Dipl.-Ing. H. Westerhuis

Entwurfsverfasser :
Dipl.-Ing. H. Nordmann


Lagestatus : - Höhenstatus : HS 160

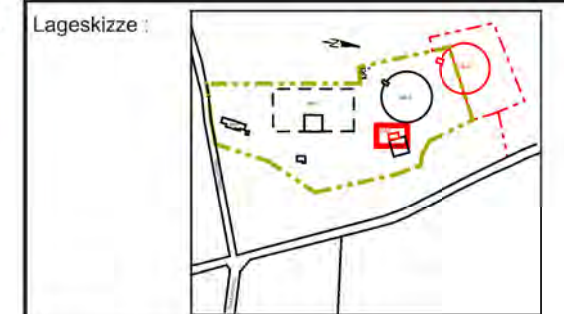

h	-	-	-
g	-	-	-
f	-	-	-
e	-	-	-
d	-	-	-
c	-	-	-
b	-	-	-
a	-	-	-
INDEX	DATUM	GEZ.	ÄNDERUNG



Projekt:	HB Lewerberg III - Neubau		
	BAUVORLAGE		
	Harzwasserwerke GmbH Nikolaistraße 8, 31137 Hildesheim Tel: (05121) 404-0, Fax: (05121) 404-220		
Planer:	- Wasserwerke und Transportsysteme -		
Betriebsanlage:	WL Grane-Ost		
Bauteil/Anlage:	GAS HB Lewerberg III in Ltgs.-km 12+800		
Zeichnungstyp:	Grundriss und Schnitte		
Gezeichnet: WT/iz	Datum: 02.06.2017	Maßstab: 1:100	
Gepüft: PB/no	Datum: 02.06.2017		
Gesehen: WT/wh	Datum: 22.06.2017	Plan Nr. FL3-GRO-1321-0010-3	

Richtung
HB Lewerberg III

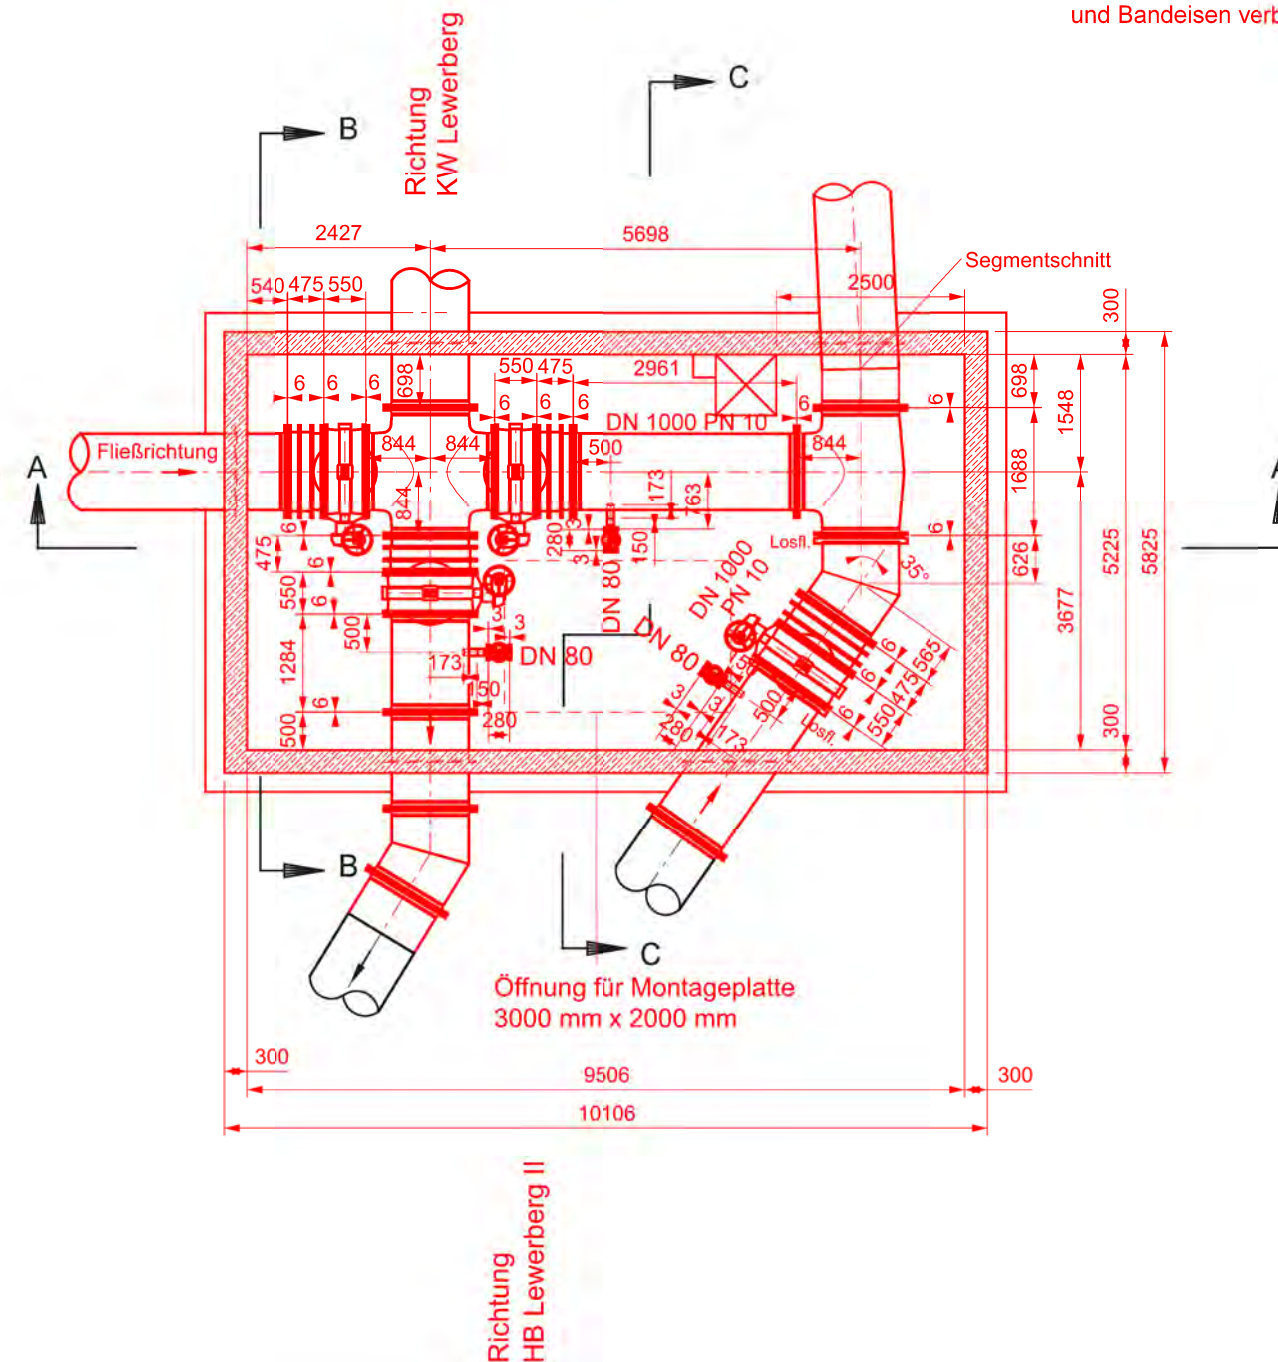


Richtung
HB Lewerberg II

Montageplatte

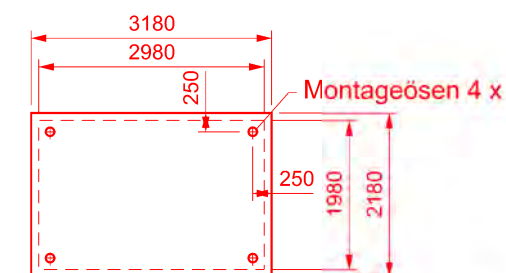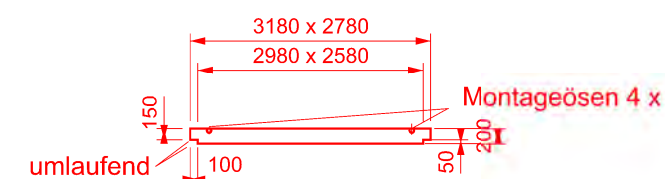

Anlage 6

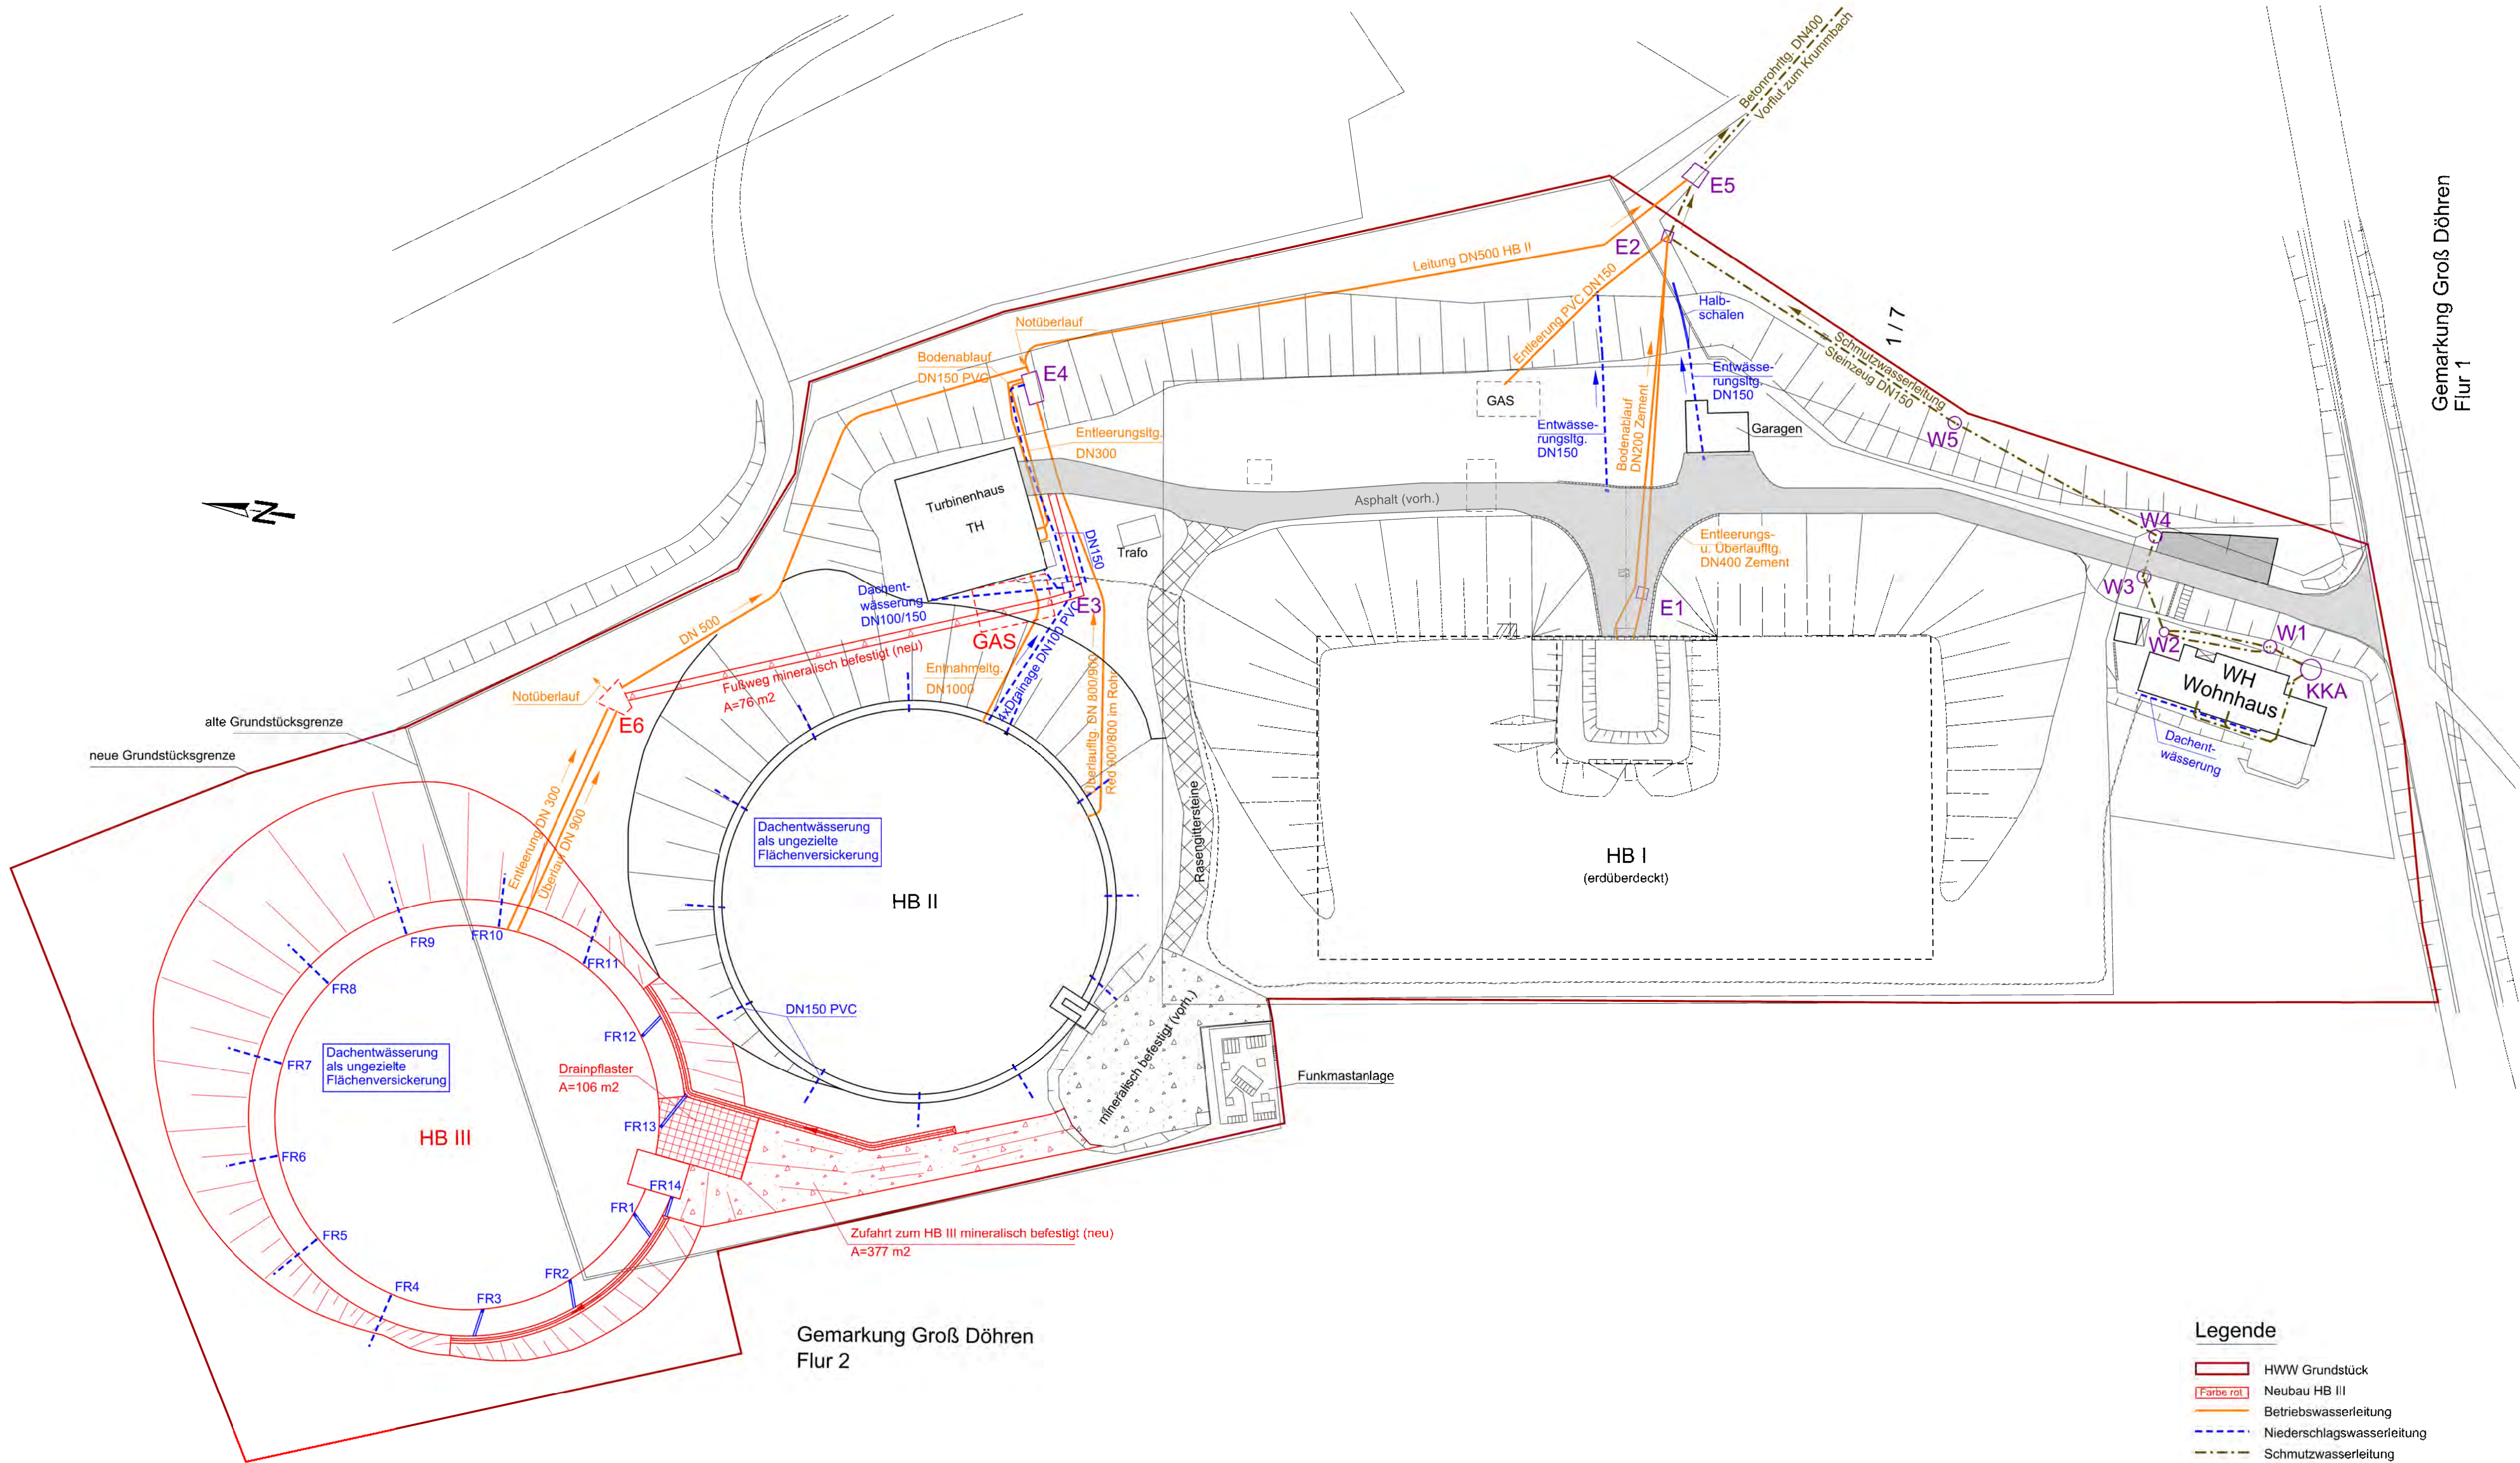

Gemarkung Groß Döhren
Flur 1


Gemarkung Groß Döhren
Flur 2

Legende

- HWW Grundstück
- Neubau HB III
- Betriebswasserleitung
- Niederschlagswasserleitung
- Schmutzwasserleitung
- mineralische Wegbefestigung
- Drainpflaster
- Rasengittersteine

Übersicht Schächte

- HB I E1-E2 Kontrollschächte Betriebswasser HB I
- WH KKA Kleinkläranlage W1-W5 Schächte Abwasserleitung
- HB II / TH E3 Kontrollschacht Niederschlagswasser- u. Drainageleitung E4 Überlaufschacht E5 Kontrollschacht HB II / HB I
- HB III (neu) E6 Überlaufschacht GAS Großarmaturenschacht

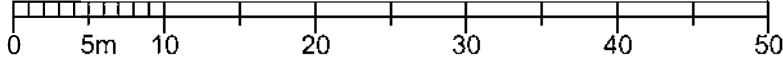

Antragsteller : Harzwasserwerke GmbH
Hildesheim, den 22.06.2017

Bauherr :

Entwurfsverfasser :

Anlage 7

Lagestatus : - Höhenstatus : HS 160

Lageskizze :



h	-	-	-
g	-	-	-
f	-	-	-
e	-	-	-
d	-	-	-
c	-	-	-
b	-	-	-
a	-	-	-
INDEX	DATUM	GEZ	ÄNDERUNG

Projekt: HB Lewerberg III - Neubau

BAUVORLAGE

Harzwasserwerke GmbH
Nikolaistraße 8, 31137 Hildesheim
Tel: (05121) 404-0, Fax: (05121) 404-220




Planer: - Projektierung und Bau -

Objekt: Hochbehälter Lewerberg

Bauteil/Anlage: Hochbehälter III
HWW-Betriebsgelände

Entwässerungsplan

Gezeichnet: PB/so	Datum: 02.02.2017	Maßstab: 1 : 500
Geprüft: PB/hio	Datum: 02.06.2017	
Gesehen: WT/wh	Datum: 22.06.2017	Plan Nr. LEW-BA-AUS-0003-3

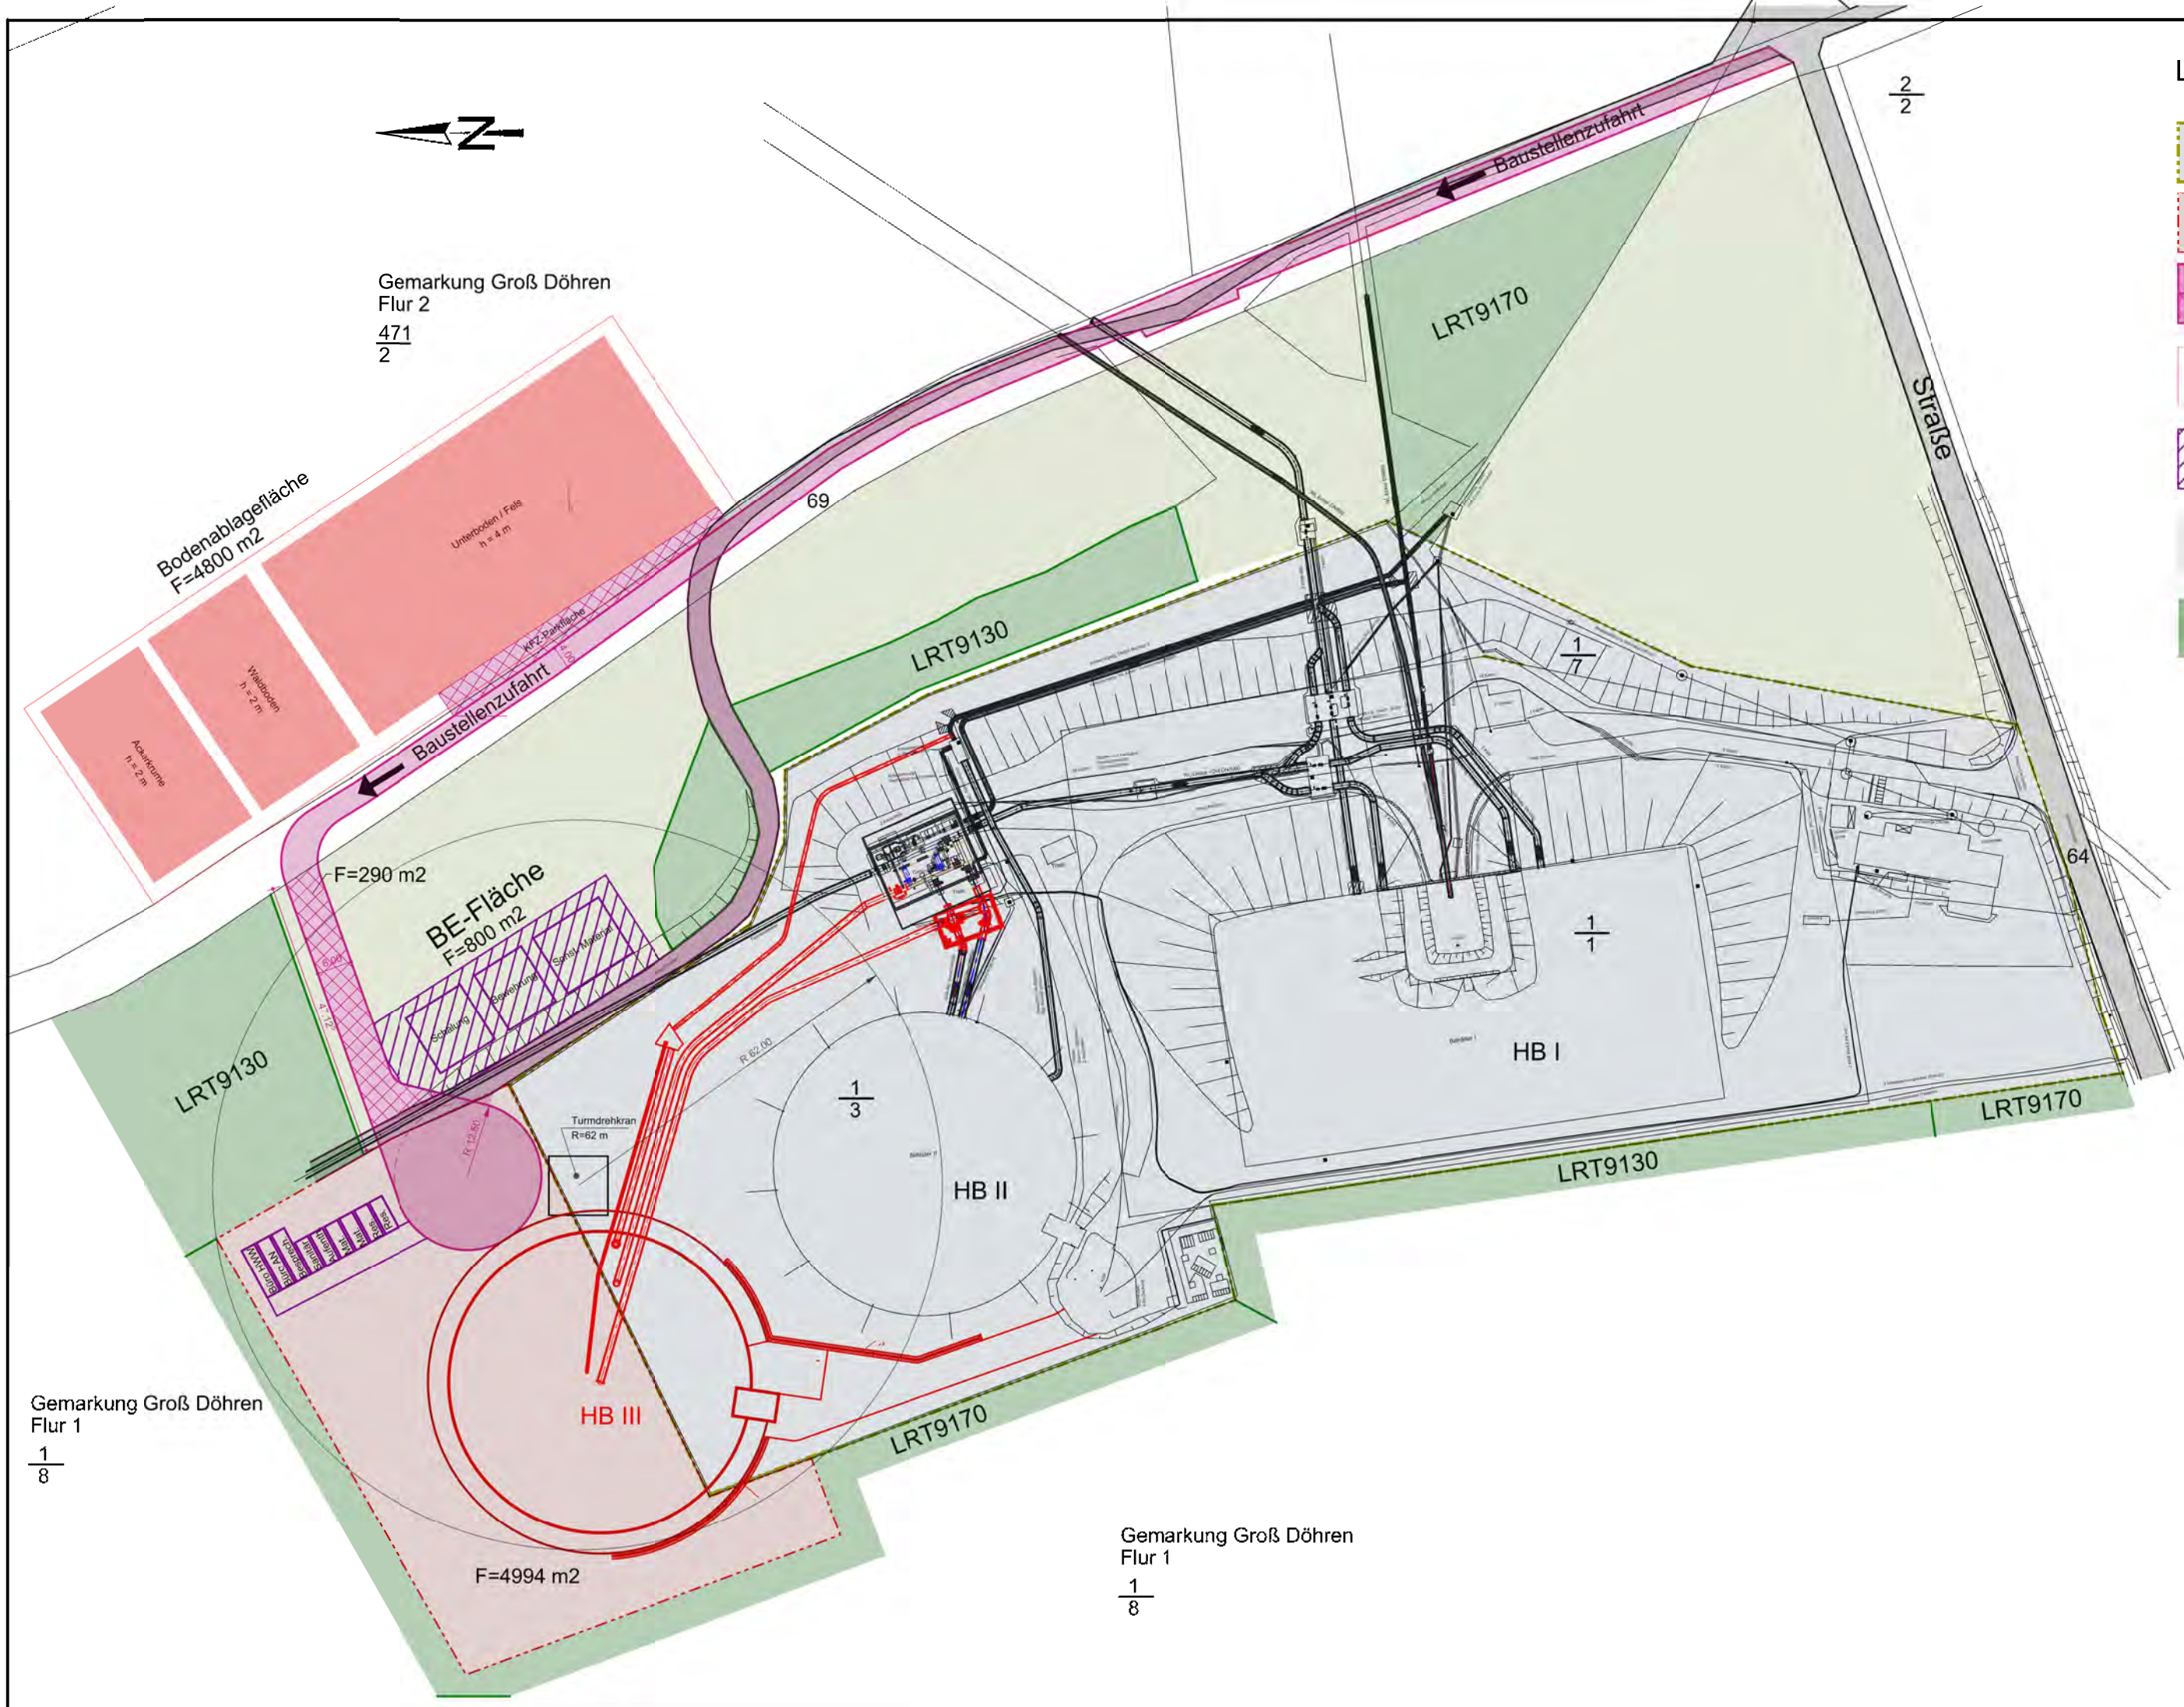

- Legende:
- HWW-Grundstück vorh.
 - HWW-Grundstück neu
 - Baustraße
 - verbleibt
 - Rückbau
 - Aushubbodenablagefläche
 - Baustelleneinrichtung
 - FFH-Gebiet
 - FFH-Gebiet mit LRT
 - LRT - Lebensraumtyp

Anlage 8

Antragsteller : Harzwasserwerke GmbH
Hildesheim, den 22.06.2017
Bauherr :
Dipl.-Ing. H. Westermuis
Entwurfsverfasser :
Dipl.-Ing. H. Nordmann

Lagestatus : - Höhenstatus : HS 160



h	-	-	-
g	-	-	-
f	-	-	-
e	-	-	-
d	-	-	-
c	-	-	-
b	-	-	-
a	-	-	-
INDEX	DATUM	GEZ.	ÄNDERUNG

Projekt: HB Lewerberg III - Neubau

BAUVORLAGE

Harzwasserwerke GmbH
Nikolaistrasse 8, 31137 Hildesheim
Tel: (05121) 404-0, Fax: (05121) 404-220



Planer: - Projektierung und Bau -

Objekt: HB Lewerberg

Bauteil/Anlage: Hochbehälter III
Baustelleneinrichtung

Zeichnungstyp: Übersichtsplan


Gezeichnet: PB/so	Datum: 02.06.2017	Maßstab: 1:1.000
Geprüft: PB/no	Datum: 02.06.2017	
Gesehen: WT/wh	Datum: 22.06.2017	Plan Nr. LEW-BA---0004-3

1/8

Gemarkung Groß Döhren
Flur 1



Weißer Weg

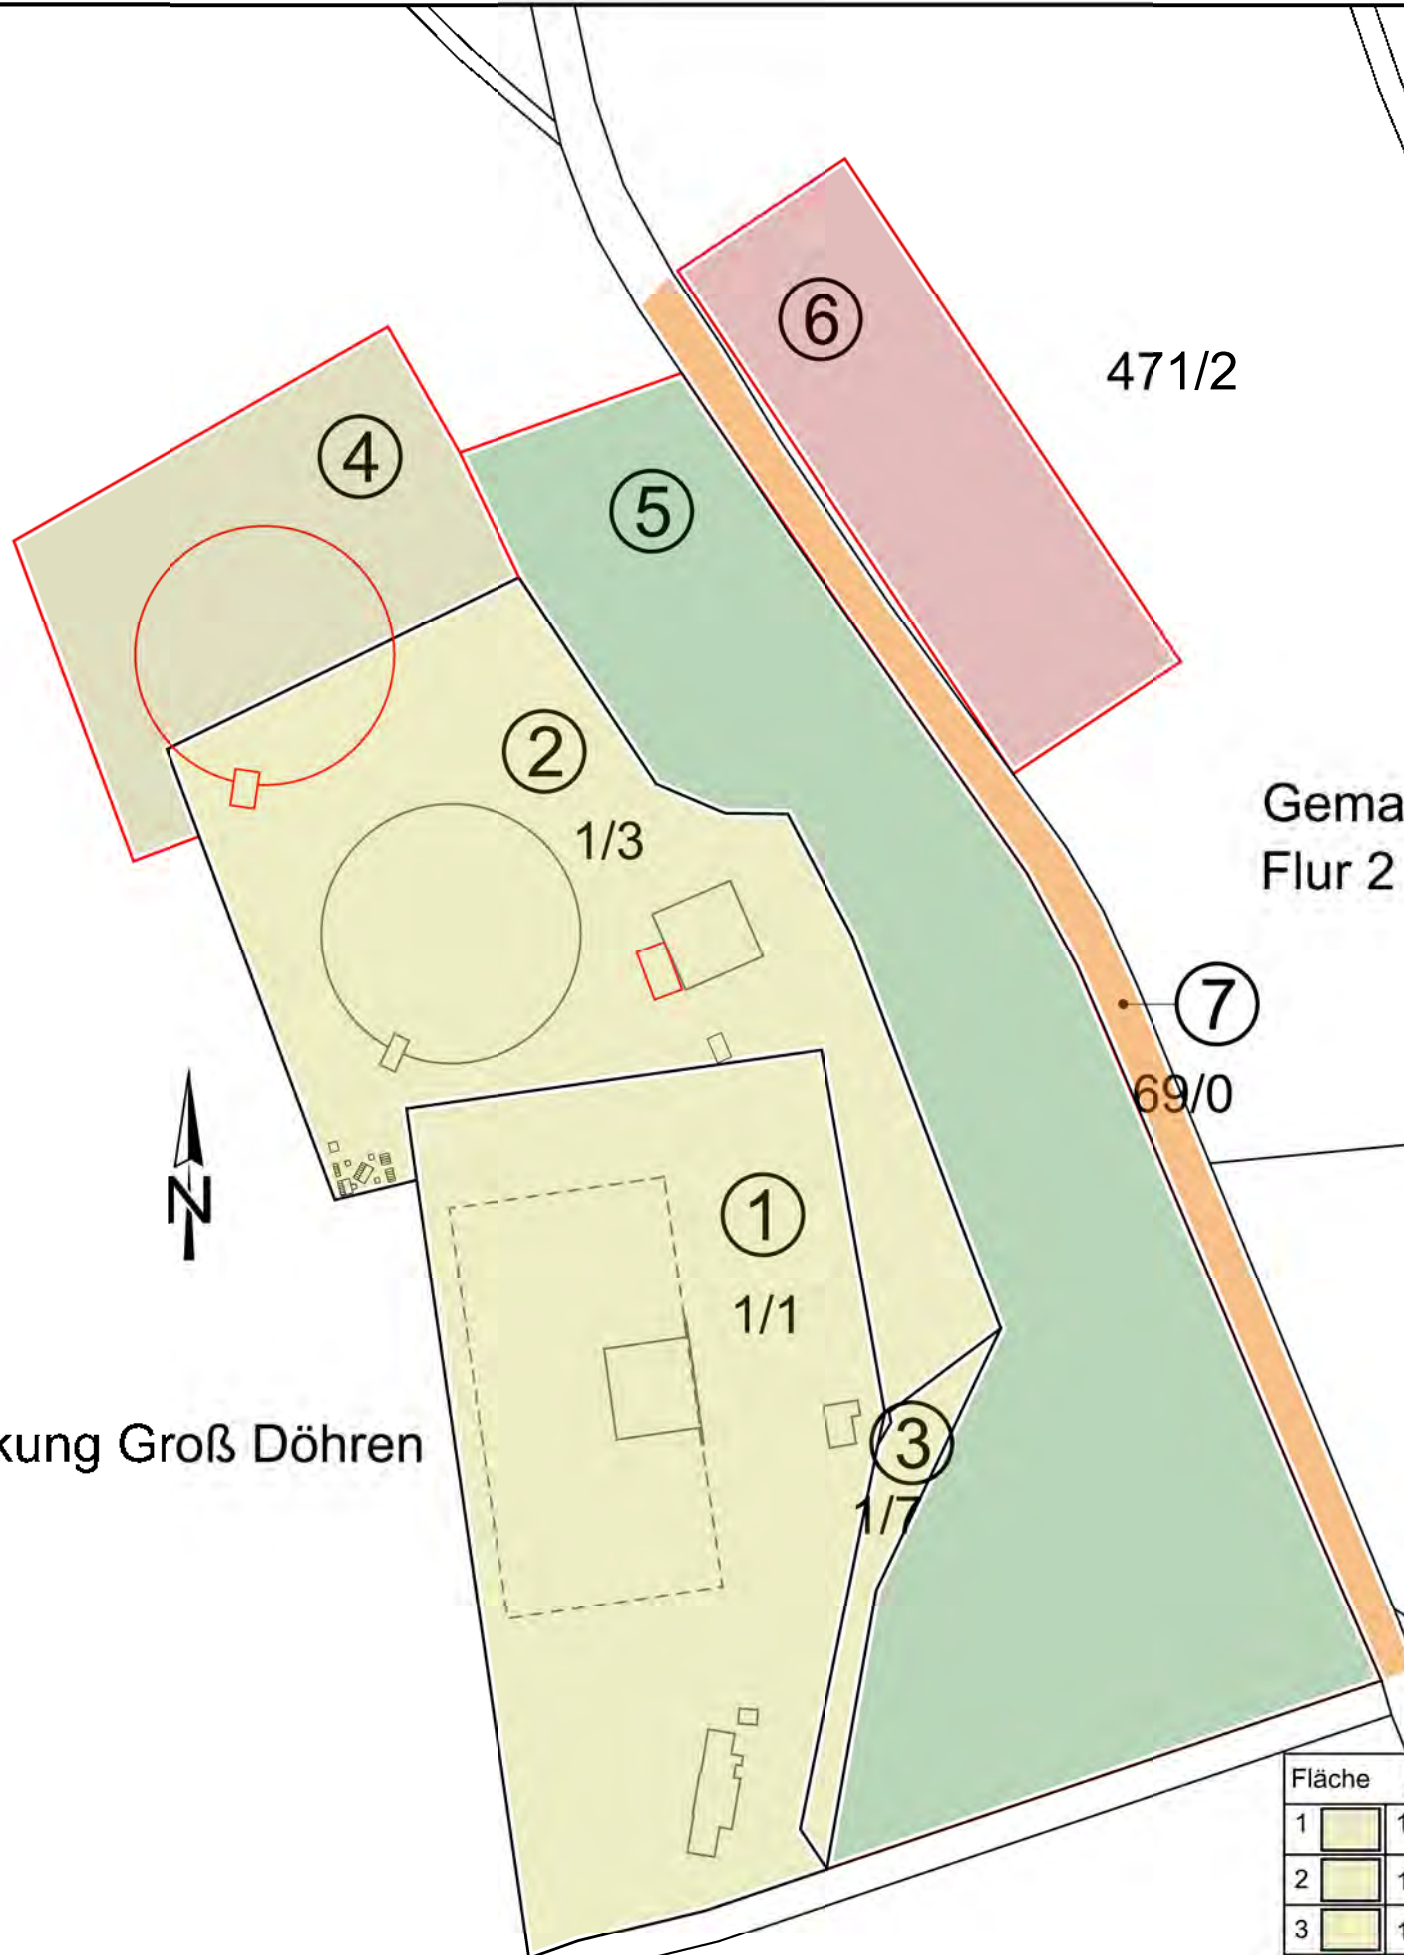

471/2

607/2

Gemarkung Groß Döhren
Flur 2

475/3

Weißer Weg

Antragsteller : Harzwasserwerke GmbH
Hildesheim, den 22.06.2017


Bauherr :
Dipl.-Ing.: H. Westerhuis

Entwurfsverfasser :
Dipl.-Ing.: H. Nordmann

Anlage 9

Lagestatus : - Höhenstatus : HS 160

Lageskizze :

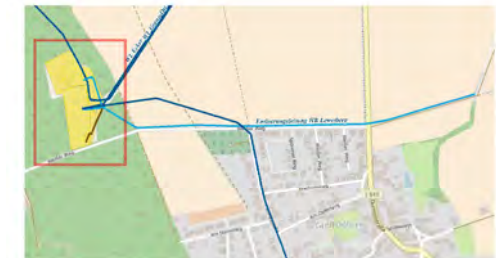

h	-	-	-
g	-	-	-
f	-	-	-
e	-	-	-
d	-	-	-
c	-	-	-
b	-	-	-
a	-	-	-
INDEX	DATUM	GEZ	ÄNDERUNG

Projekt: HB Lewerberg III - Neubau

BAUVORLAGE

Harzwasserwerke GmbH
Nikolaistraße 8, 31137 Hildesheim
Tel: (05121) 404-0, Fax: (05121) 404-220



Planer: - Projektierung und Bau -

Objekt: Hochbehälter III

Bauteil/Anlage: Grunderwerbs- und Eigentümerplan

Zeichnungstyp: Lageplan

Gezeichnet: PB/so Datum: 12.06.2017 Maßstab: 1:1.500

Gesehen: WT/wh Datum: 22.06.2017 Plan Nr. LEW-BA---0006-2

Fläche	Flur- stück	Eigentümer	Benutzung / Inanspruchnahme
1	1/1	HWW	Eigentum Betriebsfläche
2	1/3	HWW	Eigentum Betriebsfläche
3	1/7	HWW	Eigentum Betriebsfläche
4	1/8	Eigentümer 1	Erwerb Betriebsfläche
5	1/8	Eigentümer 1	Erwerbsfläche Kohärenzmaßnahme
6	471/2	Eigentümer 2	vorübergehende Inanspruchnahme
7	69/0	Eigentümer 2	dingliche Sicherung (Wegerecht)

Bauvorhaben: Lewerberg – Neubau eines Hochbehälters

Bauherr: Harzwasserwerke GmbH
Nikolaistr. 8, 31137 Hildesheim

Standort: Hochbehälter Lewerberg
Weißer Weg 19, 38704 Liebenburg

Ermittlung der Errichtungskosten nach §1 Abs.1 AllGO Nr. 112.2.2

Hochbehälter

Kostengruppe	Betrag
100 Grundstück	- €
200 Herrichten und Erschließen*	141.000,00 €
300 Bauwerk	3.397.000,00 €
400 Technische Anlagen	130.000,00 €
500 Außenanlagen	194.000,00 €
600 Ausstattung und Kunstwerke	- €
700 Baunebenkosten**	760.000,00 €
Summe netto	4.622.000,00 €

Rohrleitungsbau

Pos. Leistung	Betrag
1.00 Baustelleneinrichtung und -abrüstung	40.000
2.00 Erdarbeiten	120.000
3.00 Schachtbauwerke	90.000
4.00 Rohrleitungsbau	150.000
5.00 Stahlrohr	150.000
6.00 Armaturen und Rohrformteile GAS, Lüfter- und Entleerung	180.000
7.00 Leistungen Dritter	20.000
Summe netto	750.000
 Gesamtsumme netto	 5.372.000
Mehrwersteuer	1.020.680
Summe brutto	6.392.680

*: ohne Ausgleichsmaßnahmen

** : inkl. Ingenieurhonorare

Aufgestellt: Hildesheim, den 20.06.2017

.....
Dipl.-Ing. Nordmann
Der Entwurfsverfasser

Bauvorhaben: Lewerberg – Neubau eines Hochbehälters

Bauherr: Harzwasserwerke GmbH
Nikolaistr. 8, 31137 Hildesheim

Standort: Hochbehälter Lewerberg
Weißer Weg 19, 38704 Liebenburg

Kostenschätzung Abbruch zur Rückbauverpflichtung nach §35 Abs. 5 BauGB

<u>1. Wasserkammer</u>						
Aushub und Verfüllung Baugrube:	11.000,00	m³	x	20,00 €	=	220.000,00 €
Abbruch und Entsorgung Beton:	2.600,00	m³	x	80,00 €	=	208.000,00 €
Abbruch Dachkonstruktion	2.000,00	m²	x	50,00 €	=	100.000,00 €
Summe						528.000,00 €
<u>2. Zugangsbauwerk</u>						
Abbruch und Entsorgung Beton:	100,00	m³	x	80,00 €	=	8.000,00 €
Abbruch Dachkonstruktion	50,00	m²	x	50,00 €	=	2.500,00 €
Summe						10.500,00 €
<u>3. Rohrleitungen</u>						
Aushub und Verfüllung Rohrgraben:	100,00	m³	x	20,00 €	=	2.000,00 €
Abbruch Rohrleitung DN 900 - 1000	250,00	m	x	50,00 €	=	12.500,00 €
Abbruch Rohrleitung DN 300 - 500	40,00	m	x	35,00 €	=	1.400,00 €
Summe						15.900,00 €
<u>4. Verkehrsflächen</u>						
Drainpflasterfläche	100,00	m²	x	35,00 €	=	3.500,00 €
mineralisch bef. Fläche	400,00	m²	x	15,00 €	=	6.000,00 €
Summe						9.500,00 €
<u>5. Summe Abbruchkosten</u>						
Wasserkammer						528.000,00 €
Zugangsbauwerk						10.500,00 €
Rohrleitungen						15.900,00 €
Verkehrsflächen						9.500,00 €
Abbruchkosten gesamt netto:						554.400,00 €

Aufgestellt: Hildesheim, den 20.06.2017

.....
Dipl.-Ing. Nordmann
Der Entwurfsverfasser

Bauvorhaben: Lewerberg – Neubau eines Hochbehälters

Bauherr: Harzwasserwerke GmbH
 Nikolaistr. 8, 31137 Hildesheim

Standort: Hochbehälter Lewerberg
 Weißer Weg 19, 38704 Liebenburg

Grundflächen und Rauminhalte nach DIN 277

<u>Netto-Grundfläche (NGF)</u>					
	Bauteil	Nutzungsgruppe			
	Wasserspeicher	Nutzfläche	$\pi \times 25,25^2 =$	2.003	m ²
	Zugangsgebäude	Verkehrsfläche	$4,50 \times 4,40 =$	20	m ²
	Summe Netto Grundfläche			2.023	m ²
<u>Brutto-Rauminhalt (BRI)</u>					
	Bauteil				
	Wasserspeicher	Zylinder	$\pi \times 51,40^2/4 \times 11,68 =$	24.236	m ³
		Kegel	$\frac{1}{3} \times \pi \times 51,4^2/4 \times 0,72 =$	498	m ³
	Zugangsgebäude	Treppenhaus	$4,70 \times 4,80 \times 8,4 =$	190	m ³
		Dachausstieg	$2,81 \times 4,80 \times 3,37 =$	45	m ³
	Summe Brutto Rauminhalt			24.969	m ³

Aufgestellt: Hildesheim, den 04.09.2017

.....
 Dipl.-Ing. Nordmann
 Der Entwurfsverfasser

Bauvorhaben: Lewerberg – Neubau eines Hochbehälters

Bauherr: Harzwasserwerke GmbH
Nikolaistr. 8, 31137 Hildesheim

Standort: Hochbehälter Lewerberg
Weißer Weg 19, 38704 Liebenburg

Angaben zur Gebäudeklasse und Höhe nach § 2 Abs. 3 und 5 NBauO

Berechnung der Höhe:

Eingangsdaten:	Kote Geländeoberkante:	224,00 mNN
	Kote Fußbodenoberkante ¹ :	<u>229,51 mNN</u>
Höhe:		5,51 m

Einstufung des Gebäudes:

Eingangsdaten:	Grundfläche ² :	2.023 m²

Gebäudeklasse: **3** (Sonstige Gebäude mit einer Höhe bis zu 7 m)

Aufgestellt: Hildesheim, den 04.09.2017

.....
Dipl.-Ing. Nordmann
Der Entwurfsverfasser

¹ Da kein Aufenthaltsraum vorhanden ersatzweise Höhe Dachaustritt angesetzt

² Nach §2 Abs. 3 Satz 2 Gesamtgrundfläche aller Geschosse

Statistik der Baugenehmigungen

Rechtsgrundlagen und weitere rechtliche Hinweise entnehmen Sie der beigefügten Unterlage, die Bestandteil dieses Fragebogens ist. Bitte lesen Sie vor dem Ausfüllen die dazugehörigen Erläuterungen.

BG

Sst 1–11 **6** **0390254086**
SA Identifikationsnummer

Bauscheinnummer/Aktenzeichen

1 Allgemeine Angaben **1** (Blockschrift)

Bauherr/Bauherrin

Name/Firma: **Harzwasserwerke GmbH**

Anschrift: **Nikolaistr. 8
31137 Hildesheim**

Anschrift des Baugrundstücks

Straße, Nummer: **Weißer Weg 19**

Postleitzahl, Ort: **31137 Liebenburg**

Lage des Baugrundstücks

Gemeinde: **Liebenburg** **008**
Sst 22–24

Gemeindeteil: **Groß Döhren**
Sst 25–27

Datum der Baugenehmigung

bzw. Genehmigungsfreistellung (Sst 13–18) Monat Jahr

Nur Neubau

2 Art der Bautätigkeit **2**

Errichtung eines neuen Gebäudes – überwiegend (Sst 28)

in konventioneller Bauart 1 ☒

im Fertigteilbau 2 ☐

Baumaßnahme an bestehendem Gebäude 3 ☐

Bei Baumaßnahme an bestehendem Gebäude (Sst 29)

Ändert sich der Nutzungsschwerpunkt des Gebäudes zwischen Wohnbau und Nichtwohnbau? 1 ☐ 2 ☐

Falls „Ja“, bitte frühere Nutzung angeben:

Wurde ein Abgangsbogen ausgestellt? (Sst 30) 1 ☐ 2 ☐

Bei Wiederaufbau, Ersatzbau, Wiederherstellung

In welchem Jahr wurde das Gebäude (Gebäudeteil) abgebrochen, zerstört o. Ä.? Jahr

Wurde ein Abgangsbogen ausgestellt? (Sst 31) 1 ☐ 2 ☐

Bei Baumaßnahmen

Füllen Sie den Fragebogen aus bei ...

... Neubau (für jedes Gebäude 1 Erhebungsbogen).

... Baumaßnahmen an einem bestehenden Gebäude.

... Änderung des Nutzungsschwerpunkts zwischen Wohnbau und Nichtwohnbau (bitte zusätzlich einen Abgangsbogen ausfüllen).

Landesamt für Statistik

Niedersachsen

Dezernat 32

Postfach 91 07 64

30427 Hannover

Sie erreichen uns über

Telefon: 0511 - 98 98 - 3316

Telefax: 0511 - 120-99-27605

E-Mail:

bautaetigkeit@statistik.niedersachsen.de

Genehmigungsfreistellung nach § 62 NBauO bzw. vereinfachtes Verfahren nach § 63 NBauO (Sst 12)

Sonstige landesrechtliche Angaben

Ja Nein

1 ☐ 2 ☐

Ansprechpartner/-in für Rückfragen (freiwillige Angaben)

Name (z. B. Architekt/-in, Planverfasser/-in)

Telefon und/oder E-Mail

Identifikationsnummer

3 Angaben zum Gebäude **3**

Bauherr (Sst 32)

Öffentlicher Bauherr 1 ☐ noch: **Sonst. Unternehmen**

Unternehmen

Wohnungsunternehmen.. 2 ☐ Handel, Kreditinstitute und

Immobilienfonds 3 ☐ Dienstleistungen sowie

Sonstige Unternehmen

Land- und Forstwirtschaft, Tierhaltung, Fischerei 4 ☐ Verkehr- und Nachrichtenübermittlung 6 ☐

Produzierendes Gewerbe 5 ☒ **Privater Haushalt** 7 ☐

Organisation ohne Erwerbszweck 8 ☐

Wohngebäude (ohne Wohnheim) (Sst 33)

ohne Eigentumswohnungen 1 ☐

mit Eigentumswohnungen 2 ☐

Wohnheim 3 ☐

Nichtwohngebäude – Bitte Nutzungsart angeben:

Trinkwasserspeicher

(z. B. Bankgebäude, Werkhalle, Kirche, Schule) Sst 34–36

Haustyp des Wohngebäudes (Sst 37)

Einzelhaus 1 ☐ Gereihtes Haus 3 ☐

Doppelhaushälfte 2 ☐ Sonstiger Haustyp 4 ☐

Überwiegend verwendeter Baustoff/Tragkonstruktion (Sst 38)

Ziegel 1 ☐ Stahl 5 ☐

Kalksandstein 2 ☐ Stahlbeton 6 ☒

Porenbeton 3 ☐ Holz 7 ☐

Leichtbeton/Bims 4 ☐ Sonstiges 8 ☐

Vorwiegende Art der Beheizung (Sst 39)

Fernheizung 1 ☐ Etagenheizung 4 ☐

Blockheizung 2 ☐ Einzelraumheizung 5 ☐

Zentralheizung 3 ☐ Keine Heizung 6 ☒

Bei allen Baumaßnahmen

Nur bei Errichtung eines neuen Gebäudes

noch: 3 Angaben zum Gebäude

Verwendete Energie (Bitte jeweils eine Position ankreuzen.)

Heizung		Primär	Sekundär	Warmwasserbereitung		Primär	Sekundär
		40–41	42–43			44–45	46–47
Keine	00	☒	00	☒	Keine	00	☒
Öl	02	☐	13	☐	Öl	02	☐
Gas	03	☐	14	☐	Gas	03	☐
Strom	04	☐	15	☐	Strom	04	☐
Fernwärme/					Fernwärme/		
Fernkälte	05	☐	16	☐	Fernkälte	05	☐
Geothermie	06	☐	17	☐	Geothermie	06	☐
Umweltthermie					Umweltthermie		
(Luft/Wasser)	07	☐	18	☐	(Luft/Wasser)	07	☐
Solarthermie	08	☐	19	☐	Solarthermie	08	☐
Holz	09	☐	20	☐	Holz	09	☐
Biogas/					Biogas/		
Biomethan	10	☐	21	☐	Biomethan	10	☐
Sonst. Biomasse	11	☐	22	☐	Sonst. Biomasse	11	☐
Sonst. Energie	12	☐	23	☐	Sonst. Energie	12	☐

Falls „Sonstige Energie für Heizung“, bitte hier erläutern:

Falls „Sonstige Energie für Warmwasserbereitung“, bitte hier erläutern:

Einsatz von Lüftungs- und Kühlungsanlagen**Anlagen zur Lüftung** (Sst 48)

mit Wärmerückgewinnung 1 ☐

ohne Wärmerückgewinnung 2 ☐

keine Nutzung 3 ☒

Anlagen zur Kühlung (Sst 49)

elektrisch 1 ☐

thermisch 2 ☐

keine Nutzung 3 ☒

Art der Erfüllung des EEWärmeG (Sst 50–61)

Mehrfachnennungen möglich.

Erneuerbare Energie (Wärme, §5)

Holz, Bioöl, Biogas, Biomethan 01 ☐

Sonstige (z. B. Umwelt-, Geo-, Solarthermie) 02 ☐

Erneuerbare Energie (Kälte, §5) 03 ☐**Kraft-Wärme-/Kraft-Wärme-Kälte-Kopplung** (§7) 04 ☐**Wärmerückgewinnung** (§7) 05 ☐**Sonstige Abwärme** (§7) 06 ☐**Energieeinsparung** (Übererfüllung EnEV, §7) 07 ☐**Fernwärme oder Fernkälte** (§7) 08 ☐**Gemeinschaftliche Wärmeversorgung** (§6)z. B. Quartierslösung 09 ☐**Ausnahme(regelung)** (§9) 10 ☐**Befreiung** (§9) 11 ☐**Sonstiges** 12 ☒

Falls „Sonstiges“, bitte hier erläutern:

fällt unter §4 Satz 1 Nr.9

4 Größe des Bauvorhabens 4

Werte ohne Kommastellen angeben.

Rauminhalt – Brutto in m³ (DIN 277) 01 25000Anzahl der Vollgeschosse (laut LBO) 02 neuer Zustand
in vollen m²alter Zustand
in vollen m²**Nutzfläche**(DIN 277; ohne
Wohnfläche) 03 2023 05 **Wohnfläche**(WoFIV) der
Wohnungen 04 06 **Anzahl der
Wohnungen mit**
(Räume, ein-
schließl. Küchen)

neuer Zustand

alter Zustand

1 Raum 07 15 2 Räumen 08 16 3 Räumen 09 17 4 Räumen 10 18 5 Räumen 11 19 6 Räumen 12 20 7 Räumen
oder mehr 13 21 Anzahl der Räume
in Wohnungen
mit 7 oder mehr
Räumen 14 22 **5 Veranschlagte Kosten des Bauwerks** 5

bzw. der Baumaßnahme (Kostengruppe 300, 400 DIN 276)

Kosten in 1000 Euro
(einschließlich MwSt) 23 352724
Straßenschlüssel

Statistik der Baufertigstellungen

Rechtsgrundlagen und weitere rechtliche Hinweise entnehmen Sie der beigefügten Unterlage, die Bestandteil dieses Fragebogens ist. Bitte lesen Sie vor dem Ausfüllen die dazugehörigen Erläuterungen.

BF

Sst 1–11 5 0390254086
SA Identifikationsnummer

Bauscheinnummer/Aktenzeichen

1 Allgemeine Angaben **1** (Blockschrift)

Bauherr/Bauherrin

Name/Firma: Harzwasserwerke GmbH

Anschrift: Nikolaistr. 8
31137 Hildeshim

Anschrift des Baugrundstücks

Straße, Nummer: Weißer Weg 19

Postleitzahl, Ort: 31137 Liebenburg

Lage des Baugrundstücks

Gemeinde: Liebenburg 008
Sst 21–23

Gemeindeteil: Groß Döhren
Sst 24–26

Füllen Sie den Fragebogen aus bei ...

... Neubau (für jedes Gebäude
1 Erhebungsbogen).

... Baumaßnahmen an einem
bestehenden Gebäude.

... Änderung des Nutzungsschwer-
punkts zwischen Wohnbau und
Nichtwohnbau (bitte zusätzlich
einen Abgangsbogen ausfüllen).

Landesamt für Statistik
Niedersachsen
Dezernat 32
Postfach 91 07 64
30427 Hannover

Sie erreichen uns über
Telefon: 0511 - 98 98 - 3316
Telefax: 0511 - 120-99-27605
E-Mail:
bautaetigkeit@statistik.niedersachsen.de

**Datum der Baugenehmigung
bzw. Genehmigungsfreistellung**

Monat Jahr

**Datum der
Bezugsfertigstellung** (Sst 12–17)

Monat Jahr

Ansprechpartner/-in für Rückfragen (freiwillige Angaben)

Name (z. B. Architekt/-in, Planverfasser/-in)

Telefon und/oder E-Mail

**Haben sich seit Einreichung des Erhebungsbogens
für Baugenehmigung Änderungen ergeben?** (Sst 27) ... 1 ☐ 2 ☐ Ja Nein

Falls ja, bitte nachfolgend beschreiben:

0390254086
Identifikationsnummer

Über die Gemeinde	Eingangsstempel der Gemeinde	Aktenzeichen
an die Bauaufsichtsbehörde Landkreis Goslar Fachbereich Bauen & Umwelt Klubgartenstr. 6 38640 Goslar	Eingangsstempel der Bauaufsichtsbehörde	Aktenzeichen

Zutreffendes bitte ankreuzen ☒ oder ausfüllen

Antrag auf Baugenehmigung im vereinfachten Baugenehmigungsverfahren (§ 63 NBauO)

1. Bezeichnung der Baumaßnahme

Baumaßnahme Lewerberg - Neubau eines Hochbehälters	
☒ Errichtung	☐ Änderung
☐ Nutzungsänderung	
bei Nutzungsänderung bisherige Nutzung	beabsichtigte Nutzung

2. Baugrundstück

Gemeinde / Ortsteil Liebenburg		
Straße, Hausnummer Weißer Weg 19		
Gemarkung Groß Döhren	Flur 1	Flurstück 1/3 und 1/8

Hiermit beantrage/n ich/wir für die vorstehend bezeichnete und entsprechend den beigelegten Bauvorlagen dargestellte Baumaßnahme die Baugenehmigung.

3. Bauherrin / Bauherr

Name / Firma Harzwasserwerke GmbH	Vorname	Telefon (m. Vorwahl) 05121/404-0	Fax 05121/404-199
Straße, Hausnummer Nikolaistr. 8	PLZ, Ort 31137 Hildesheim	E-Mail hww@harzwasserwerke.de	

4. Bauleiterin / Bauleiter

Name, Vorname	Berufsbezeichnung	Telefon (m. Vorwahl)	Fax
Straße, Hausnummer	PLZ, Ort	E-Mail	
☒ Ich/wir benenne/n die/den Bauleiter/in spätestens bei Baubeginn.			

5. Entwurfsverfasserin / Entwurfsverfasser

Name, Vorname Nordmann, Holger	Berufsbezeichnung Bauingenieur	Telefon (m. Vorwahl) 05121/404-186	Fax 05121/404-199
Straße, Hausnummer Nikolaistr. 8	PLZ, Ort 31137 Hildesheim	E-Mail nordmann@harzwasserwerke.de	

bauvorlageberechtigt nach

☒ § 53 Abs. 3 NBauO nach ☐ Nr. 1 Architektin / Architekt ☐ Nr. 2 Entwurfsverfasser/in in Liste der Architektenkammer Nr. ☒ Nr. 3 Entwurfsverfasser/in in Liste der Ingenieurkammer Nr. 7708 ☐ Nr. 3 Entwurfsverfasser/in im Verzeichnis Nr. ☐ eines anderen Bundeslandes ☐ Nr. 4 öffentlich Bedienstete / öffentlich Bediensteter	☐ § 53 Abs. 4 NBauO Staat ☐ § 53 Abs. 5 NBauO Innenarchitektin / Innenarchitekt ☐ § 53 Abs. 6 NBauO ☐ Handwerksmeisterin / Handwerksmeister ☐ Technikerin / Techniker ☐ § 53 Abs. 7 NBauO Staat ☐ § 53 Abs. 8 NBauO Staat ☐ § 53 Abs. 9 NBauO ☐ Übergangsregelung (§ 86 Abs. 4 NBauO)

6. Tragwerksplanerin / Tragwerksplaner

Name, Vorname	Berufsbezeichnung	Telefon (m. Vorwahl)	Fax
Straße, Hausnummer	PLZ, Ort	E-Mail	

erstellberechtigt nach § 65 Abs. 4 oder 5 NBauO

☐ Nr. 1 eingetragen in die Liste der Ingenieurkammer ☐ in Niedersachsen ☐ in dem Bundesland ☐ Nr. 2 niedergelassen im Staat gemeldet ☐ in Niedersachsen ☐ in dem Bundesland	eingetragen unter der Nr. eingetragen unter der Nr. erfasst unter der Nr. erfasst unter der Nr.

☐ **erstellberechtigt nach § 86 Abs. 2 NBauO (Übergangsregelung)** (Standsicherheitsnachweis ist ggf. prüfpflichtig.)
☐ **erstellberechtigt nach § 65 Abs. 1 S. 2 i. V. m. § 53 Abs. 3, 4 und 6 bis 8 NBauO.** (Standsicherheitsnachweis ist prüfpflichtig.)

7. Früher erteilte Bescheide

	Datum	Aktenzeichen
7.1 Baugenehmigung / Teilbaugenehmigung	24.05.1978	503.62011/3-40
7.2 Bauvorbescheid		

8. Abweichungen, Ausnahmen, Befreiungen

☐ Für die beantragte Baumaßnahme ist eine Abweichung, Ausnahme oder Befreiung <u>nicht</u> erforderlich.
☐ Für die beantragte Baumaßnahme ist die Zulassung einer/mehrerer Abweichung/en, einer/mehrerer Ausnahme/n und/oder einer/mehrerer Befreiung/en erforderlich. Der gesonderte Antrag hierzu ist beigelegt.

9. Baulasten

☐	Für die beantragte Baumaßnahme ist eine Baulast <u>nicht</u> erforderlich.
☐	Für die beantragte Baumaßnahme ist eine / sind mehrere Baulast/en erforderlich, deren Eintragung hiermit beantragt wird/werden. Die beglaubigte/en Baulasterklärung/en ist/sind beigelegt.
☒	Für die beantragte Baumaßnahme ist eine / sind mehrere Baulast/en erforderlich. Die Unterschrift wird/wurde vor der Bauaufsichtsbehörde geleistet.
☐	Zu Lasten des Baugrundstücks ist eine/sind mehrere Baulast/en eingetragen. Diese Baulast/en steht/stehen dem Bauvorhaben nicht entgegen. Eine Kopie des Baulastenblattes ist beigelegt.

10. Erschließung

10.1 Zugang / Zufahrt zum Grundstück erfolgt			
☐ von öffentlicher Verkehrsfläche	☒ über Grundstück im Miteigentum	☐ über anderes Grundstück (ggf. Baulast/Grunddienstbarkeit erforderlich)	
10.2 Notwendige Einstellplätze			
Notwendige Einstellplätze	davon auf dem Baugrundstück	davon auf einem anderen Grundstück in der Nähe (Baulast erforderlich)	
Anzahl	Anzahl	Anzahl / Entfernung [m] :	/
davon durch Zahlung eines Geldbetrages ersetzt			
für		Estpl.	in Höhe von
			EUR
10.3 Niederschlagswasserbeseitigung erfolgt durch			
☐ Einleitung in die Sammelkanalisation	☐ Einleitung in ein Gewässer	☒ Versickerung auf dem Grundstück	
10.4 Sonstige Abwasserbeseitigung erfolgt durch			
☐ Sammelkanalisation	☐ Kleinkläranlage	Sonstiges:	gem. wasserrechtlicher Erlaubnis, s. a. Kapitel 6.2 Vorfluter
10.5 Trinkwasserversorgung erfolgt durch			
☐ zentrales Wasserwerk oder dezentrales kleines Wasserwerk		Sonstiges:	
10.6 Löschwasserversorgung erfolgt durch			
☒ öffentliche Wasserversorgung	☐ offene Gewässer	Entfernung [m] :	160
☐ Feuerlöschteich	☐ Feuerlöschbrunnen	Entfernung [m] :	

11. Heizung

11.1 Heizungsart			
☐ Zentralheizung	☐ Etagenheizung	☐ Fernwärme	
☐ Einzelfeuerstätte ohne zentrale Brennstoffversorgung	☐ Einzelfeuerstätte mit zentraler Brennstoffversorgung		
☐ Elektroheizung	☐ Wärmepumpe		
11.2 Brennstoffe			
☐ Heizöl leicht	☐ fest	☐ Gas	☐ Flüssiggas
			Lagermenge m ³

12. Dem Bauantrag sind folgende Unterlagen beigelegt

Pläne und Bauzeichnungen		Prüfvermerk von Behörde auszufüllen
☒ Auszug aus der Amtlichen Karte mit Kennzeichnung des Baugrundstückes (Maßstab 1 : 5 000)	Anlage 1	
☒ Lageplan (§ 7 BauVorIVO)	Anlage 2	
☒ Bauzeichnungen - Grundrisse, Schnitte, Ansichten (§ 8 BauVorIVO)	Anlage 4 + 5	
Bau- und Betriebsbeschreibung		
☒ Baubeschreibung (§ 9 Abs. 1 S. 1 BauVorIVO)	s. Kapitel 6.1	
☒ Angaben zur Gebäudeklasse und Höhe (§ 9 Abs. 1 S. 2 Nr. 1 BauVorIVO)	Anlage 13	
☒ Ermittlung des Rohbau- oder Herstellungswertes (§ 9 Abs. 1 S. 2 Nr. 2 BauVorIVO)	s. Kapitel 6.5	
☐ Angaben zu notwendigen Einstellplätzen (§ 9 Abs. 1 S. 2 Nr. 3 BauVorIVO)		
☒ Betriebsbeschreibung für gewerbliche und für landwirtschaftliche Anlagen (§ 9 Abs. 2 BauVorIVO)	s. Kapitel 6.7	
Bautechnische Nachweise		
☐ Nachweis der Standsicherheit (§ 10 BauVorIVO)	wird nachgereicht	
☐ Nachweis des Brandschutzes (§ 11 BauVorIVO)		

13. Weitere Nachweise und Angaben

Weitere Nachweise und Angaben		Prüfvermerk von Behörde auszufüllen
☐ Beglaubigte Baulasterklärung/en		
☐ Antrag auf Zulassung einer Abweichung, Ausnahme oder Befreiung		
☐ Berechnung des zulässigen, des vorhandenen und des geplanten Maßes der baulichen Nutzung (§ 2 Abs. 1 Nr. 8 BauVorIVO)		
☒ UVP – Unterlagen	s. Kapitel 8	
☐ Nachweis der notwendigen Einstellplätze (§ 47 NBauO)		
☐ Antrag auf Ablösung notwendiger Einstellplätze (§ 47 Abs. 5 NBauO)		
☐ Nachweis der Spielplätze für Kinder (§ 9 Abs. 3 NBauO)		
☐ Unterlagen über Brennstofflagerung (soweit genehmigungspflichtig)		
☒ Erhebungsbogen für Baustatistik gem. RdErl. zur Durchführung des Hochbaustatistikgesetzes	Anlage 14	
☐ Weitere Anlagen:		

14. Zustellung der Baugenehmigung an Nachbarn

☐ Es wird erbeten, die Baugenehmigung oder Teilbaugenehmigung nach § 70 Abs. 5 NBauO den in der Anlage näher bezeichneten Nachbarn zuzustellen.

Ich/wir erkläre/n außerdem, dass die Entwurfverfasserin / der Entwurfsverfasser bevollmächtigt ist, Bauvorlagen nachzureichen und abzuändern.

Datum, Unterschrift der Bauherrin / des Bauherrn	Datum, Unterschrift der Entwurfverfasserin / des Entwurfsverfassers

C. Anhänge

C.1 Planungsgrundlagen

C.1.1 Technisch / wirtschaftliche Alternativenuntersuchung; Neubau Hochbehälter
Lewerberg III; 24.05.2017; Harzwasserwerke

Neubau Hochbehälter Lewerberg III

Technisch / wirtschaftliche Alternativenuntersuchung

Hildesheim, den 20. Juni 2017

Verfasser:
Dipl. Ing. Holger Nordmann
Harzwasserwerke GmbH
Nikolaistr. 8
31137 Hildesheim

Inhaltverzeichnis

Neubau Hochbehälter Lewerberg III	1
1 Einleitung	6
1.1 Anlass	6
1.2 Rechtlicher Rahmen	6
1.3 Allgemeines	6
2 Vorgehensweise Alternativenuntersuchung	7
3 Anforderungen	7
3.1 Versorgungstechnische Anforderungen	7
3.2 Bautechnische Anforderungen	8
3.3 Betriebliche Anforderungen	8
3.3.1 Erhaltung der Wasserbeschaffenheit	8
3.3.2 Erfüllung der Betriebsaufgaben	8
3.4 Sicherheitstechnische Anforderungen	8
3.5 Gestalterische Anforderungen	9
3.6 Wirtschaftliche Anforderungen	9
3.7 Umwelttechnische Anforderungen	9
4 Randbedingungen	9
4.1 Betriebliche Randbedingungen	9
4.2 Wesentliche naturschutzrechtliche Randbedingungen	9
4.3 Erläuterungen zu ausgewählten Randbedingungen	11
4.3.1 Randbedingung Vordruck	11
4.3.2 Lage im Versorgungsnetz	13
4.3.3 Randbedingung Nutzung erneuerbarer Energien	13
4.3.4 Füllstandsregelung	15
4.3.5 Untersuchung der Behälterform	15
4.4 Bauliche Randbedingungen	16
5 Auswahl der betrachteten Alternativen	16
6 Alternativenuntersuchung	19
6.1 Alternative I - Standort Lewerberg	19
6.2 Alternative II - HB vor dem Knotenpunkt Lewerberg	20
6.3 Alternative III - HB nach dem Knotenpunkt Lewerberg	20
6.4 Alternative IV - Zweite Wassertransportleitung Grane Ost	20
7 Variantenuntersuchung für die Alternative I - Standort Lewerberg	23
7.1 Variante A	23
7.2 Variante B	24
7.3 Variante C	26
7.3.1 Allgemeines	26
7.3.2 Variante C-1	26
7.3.3 Variante C-2	28
7.3.4 Variante C-3	29
7.3.5 Variante C-4	31
7.4 Variante D	33
7.5 Variante E	35

7.6	Variante F	37
7.6.1	Variante F1	38
7.6.2	Variante F2	39
7.7	Rohrleitungsführung	39
7.7.1	Variante A	40
7.7.2	Variante B	40
7.7.3	Variante C-1	40
7.7.4	Variante C-2	41
7.7.5	Variante C-3	42
7.7.6	Variante C-4	42
7.7.7	Variante D	42
7.7.8	Variante E	42
7.7.9	Variante F	43
8	Kostenschätzung	44
8.1	Investitionskosten	44
8.1.1	Investitionskosten für die Varianten der Alternative I	44
8.1.2	Investitionskosten für Alternativen II, III, und IV	45
8.2	Laufende Kosten	45
8.3	Instandhaltungskosten	45
8.4	Finanzielle Auswirkungen von Höhenlageänderungen beim Speicherbehälter	45
8.4.1	Betrieb einer Druckerhöhungsanlage	45
8.4.2	Verlust an Vordruck zur Energiegewinnung	45
8.4.3	Zusammenfassung	46
9	Ausscheiden von Alternativen aufgrund Unzumutbarkeit wegen Nichterreichens naturschutzexterner Projektziele	47
9.1	Allgemeines	47
9.2	Kriterien für Unzumutbarkeit	47
9.2.1	Sicherung der Trinkwasserversorgung	47
9.2.2	Wirtschaftlichkeit	47
9.3	Ergebnis	48
9.3.1	Alternative I	48
9.3.2	Alternative II	49
9.3.3	Alternative III	49
9.3.4	Alternative IV	49
9.4	Zusammenfassung	50
10	Weiterführende Untersuchung der Varianten für Alternative I	51
10.1	Allgemeines	51
10.2	Bewertungskriterien Technik / Betrieb / Wirtschaftlichkeit	51
10.3	Bewertung der Kriterien	53
10.4	Ergebnis	53
10.4.1	Variante A	53
10.4.2	Variante B	53
10.4.3	Variante E	53
10.5	Zusammenfassung der fachplanerischen Bewertung	53
11	Ergebnis der technisch / wirtschaftlichen Alternativenuntersuchung	54
12	Grundlagen der Variantenuntersuchung	55

13	Verzeichnis der Anlagen.....	56

Verzeichnis der Abbildungen

Abb. 1	Lage des Standorts Lewerberg im FFH-Gebiet	10
Abb. 2	Lageskizze WL Grane-Ost und WL Ecker	11
Abb. 3	Längsprofil der WL Grane-Ost (grün)	12
Abb. 4	Längsprofil der WL Ecker (grün).....	12
Abb. 5	Lageskizze WL Grane-Ost und WL Ecker	13
Abb. 6	Auswirkung von Lage- und Höhenänderungen auf die Energiegewinnung	15
Abb. 7	Behälterformen und deren Auswirkungen auf die Wandlängen	16
Abb. 8	Lage der Alternativen	18
Abb. 9	Alternative I Standort Lewerberg - Lage der Varianten	19
Abb. 10	Alternative IV: Trasse FL Grane-Ost, grün Naturschutz-, rot Landschaftsschutz-, violett FFH-Gebiete	22
Abb. 11	Variante A: Lageskizze, Legende: s. Fußnote.....	23
Abb. 12	Variante B: Lageskizze; Legende: s. Fußnote Abb. 11	25
Abb. 13	Variante C-1: Lageskizze; Legende: s. Fußnote Abb. 11	27
Abb. 14	Variante C-2: Lageskizze; Legende: s. Fußnote Abb. 11	29
Abb. 15	Variante C-2: Querschnitt	29
Abb. 16	Variante C-3: Lageskizze; Legende: s. Fußnote Abb. 11	30
Abb. 17	Variante C-3: mit verlängerter Außenwand	30
Abb. 18	Variante C-4: Lageskizze; Legende: s. Fußnote Abb. 11	32
Abb. 19	Variante C7: Querschnitt.....	32
Abb. 20	Variante D: Lageskizze; Legende: s. Fußnote Abb. 11	34
Abb. 21	Variante E: Lageskizze; Legende: s. Fußnote Abb. 11	36
Abb. 22	Variante F: Lageskizze; Legende: s. Fußnote Abb. 11.....	38
Abb. 23	Variante A: Lageskizze mit Rohrleitungen und Schachtbauwerken	40
Abb. 24	Variante C-2 Lageskizze mit Rohrleitungen und Schachtbauwerken	41
Abb. 25	Variante C3: Lageskizze mit Rohrleitungen und Schachtbauwerken	42
Abb. 26	Variante E: Lageskizze mit Rohrleitungen und Schachtbauwerken.....	43

Verzeichnis der Tabellen

Tab. 1:	Wesentliche Unterschiede der Varianten für Alternative I	17
Tab. 2:	Alternative I – Wesentliche Unterscheidungsmerkmale der Untervarianten von C ..	26
Tab. 3:	Variante F – Speichervolumen während Bauzeit	37
Tab. 4:	Kostenschätzung für fünf näher betrachtete Varianten am Standort Lewerberg.....	44
Tab. 5:	Pumpkosten um verlorene Fallhöhe wieder auszugleichen.....	45
Tab. 6:	Entgangener Ertrag durch Höhenlageänderungen.....	46
Tab. 7:	Barwert des Gesamtverlustes ohne und mit Investitionskosten für Druckerhöhungsstation (DEA).....	46
Tab. 8:	Übersicht Ausschluss von Alternativen wegen Unzumutbarkeit	50
Tab. 9:	Bewertung der Varianten für Alternative I in technischer / betrieblicher und wirtschaftlicher Hinsicht.....	54

Abkürzungen

EEG	= Erneuerbare-Energien-Gesetz
FFH	= Fauna-Flora-Habitat
GAS	= Großarmaturenschacht
GIS	= Geoinformationssystem
HB	= Hochbehälter
HWW	= Harzwasserwerke
KKA	= Kleinkläranlage
KW	= Wasserkraftwerk
LRT	= Lebensraumtyp
LSG	= Landschaftsschutzgebiet
WH	= Wohnhaus
WL	= Wassertransportleitung
WW	= Wasserwerk

1 Einleitung

1.1 Anlass

Am Standort Lewerberg treffen die Wassertransportleitungen WL ECK und WL GRA-Ost zusammen. Im Versorgungsnetz der Harzwasserwerke ist dieser Knotenpunkt von wesentlicher Bedeutung. Die sichere Trinkwasserversorgung der Gebiete Salzgitter, Braunschweig, Wolfenbüttel, Weddel-Lehre und Wolfsburg wird über diesen Standort gewährleistet.

Am Standort stehen derzeit zwei Trinkwasserbehälter mit einem Wasserspeichervolumen von insgesamt 38.600 m³ zur Verfügung. Sie dienen der Vorhaltung und Speicherung von Trinkwassermengen mit dem Ziel, zum einen ein ausreichendes Pendelvolumen zur Vergleichmäßigung der Tagesschwankungen und andererseits eine Sicherheitsreserve vorzuhalten. Der überschüssige Druck in den Wassertransportleitungen wird in einem Kraftwerk für die Stromerzeugung genutzt.

Zur Erhaltung der sicheren Trinkwasserversorgung planen die Harzwasserwerke eine Erweiterung um 20.000 m³ durch den Neubau eines Behälters.

1.2 Rechtlicher Rahmen

Das Projekt fällt in den Anwendungsbereich des Gesetzes über die Umweltverträglichkeitsprüfung (UVPG). Es ist in der Liste der UVP-pflichtigen Vorhaben der Ziffer 19.9.3 (Errichtung und Betrieb eines künstlichen Wasserspeichers mit 5.000 m³ bis weniger als 2 Mio. m³ Wasser) zuzuordnen. Der LK Goslar hat in der damit erforderlichen standortbezogene Vorprüfung aufgrund der Lage in einem Natura 2000 Gebiet eine erhebliche Umweltauswirkung festgestellt. Nach §6 UVPG sind alle entscheidungserheblichen Unterlagen über die Umweltauswirkung des Vorhabens der zuständigen Behörde vorzulegen.

Alle Veränderungen und Störungen, die zu einer erheblichen Beeinträchtigung eines Natura 2000-Gebiets in seinen für die Erhaltungsziele oder den Schutzzweck maßgeblichen Bestandteilen führen können, sind nach § 34 Abs. 2 BNatSchG unzulässig. Das Projekt fällt durch die Überplanung von FFH-Lebensraumtypen im FFH-Gebiet unter § 34 Abs. 2. Es kann nach § 34 Abs. 3 BNatSchG nur zugelassen werden, wenn es aus zwingenden Gründen des öffentlichen Interesses notwendig ist und wenn zumutbare Alternativen nicht gegeben sind.

Zu ausführlicheren Darstellungen des rechtlichen Rahmens wird auf den Erläuterungsbericht verwiesen.

1.3 Allgemeines

Das vorliegende Dokument prüft mehrere in Betracht kommende Alternativen, ob diese aus technischer Sicht realisierbar und aus wirtschaftlicher Sicht zumutbar sind. Die Ergebnisse des Scopingtermins werden dabei berücksichtigt.

Die Bedarfsherleitung (Nullvariante) erfolgt im Erläuterungsbericht, s. Teil B.

Die umweltrechtliche Prüfung und der Nachweis des öffentlichen Interesses erfolgt im Rahmen der Umweltplanung s. Anhang C.5.

Die Ergebnisse der Technisch / wirtschaftliche Alternativenuntersuchung und der Umweltplanung werden im Erläuterungsbericht zusammengeführt.

2 Vorgehensweise Alternativenuntersuchung

In diesem Bericht werden im Kapitel 3 die wesentlichen technischen Anforderungen an den Wasserspeicher, den Betrieb und den Standort formuliert. Im Kapitel 4 werden die Randbedingungen, die die Standortwahl einschränken, beschrieben. Die Kapitel 5 bis 7 enthalten die Beschreibung der Alternativen und Varianten einschließlich ihrer Vor- und Nachteile. Angaben zu Kosten sind im Kapitel 8 zu finden. Im Kapitel 9 werden in einem ersten Schritt die Alternativen aufgrund Unzumutbarkeit wegen Nichterreichens naturschutzexterne Ziele ausgeschieden. Die verbliebenen Alternativen werden in Kapitel 10 fachplanerisch anhand technischer, betrieblicher und wirtschaftlicher Kriterien bewertet. Kernpunkt ist dabei die Sicherung der Trinkwasserversorgung. Im Kapitel 11 erfolgt eine Gesamtschau und Diskussion der Ergebnisse.

Umwelttechnische Aussagen werden hier aus dem Fachgutachten zur Umweltplanung nur soweit übernommen, wie es zum Verständnis der Auswahl einer Alternative erforderlich ist.

3 Anforderungen

Die folgenden Anforderungen werden an den Wasserspeicher und Standort gestellt.

3.1 Versorgungstechnische Anforderungen

- Schaffung eines ausreichenden Zeitfensters für geplante Wartungs- und Instandsetzungsmaßnahmen an den Wasserleitungen
- Erhöhung der Betriebsreserve zur Überbrückung von Ausfallzeiten aufgrund von Störungen, um eine ausreichende Reaktionszeit für die Verbraucher zu schaffen
- Verringerung der Häufigkeit von Produktionsanpassungen zur Vermeidung von Störfällen in der Trinkwasseraufbereitung (Qualitätsmanagement) in den WW Grane und Ecker durch Schaffung von zusätzlichem Pendelvolumen
- Erfüllung der drei vorgenannten Forderungen durch Schaffung von zusätzlichen 17.000 m³ Nutzvolumen aufgrund steigender Anforderungen durch Neukunden (rd. 10 Mio. m³/a) im System WLGrane-Ost / Ecker
- Zentrale Lage im Wassertransportleitungssystem Ecker/Grane-Ost, um das zusätzliche Speichervolumen optimal nutzen zu können
- Schaffung einer hydraulisch getrennten Wasserkammer zur Erhöhung der Versorgungssicherheit bei Wartungs- und Instandsetzungsarbeiten an den Behältern
- Schaffung der Möglichkeit für eine längere Außerbetriebnahme (bis 2 Jahre) des HB I zwecks Grundsanierung oder Abbruch und Neubau
- Vorhandensein einer Stromversorgung und Fernwirkanbindung
- Möglichkeit zur Beseitigung von Betriebswasser (Versickerung, Einleitung)
- Berücksichtigung bestehender Lieferverträge hinsichtlich des vertraglich zugesicherten Versorgungsdrucks und Liefermenge
- Berücksichtigung der bestehenden Wasserkraftanlagen (KW LEW-Graneturbine, WKW LEW-Eckerturbine, KW LIN-Turmturbine, KW LIN-Eckerturbine und KW Friedrichshöhe in der Form, das finanzielle Einbußen oder Folgekosten durch Leistungsverluste bei den Turbinen vermieden werden.

3.2 Bautechnische Anforderungen

- Ausführung als Einkammerbehälter mit einem Nutzvolumen von 17.000 m³
- Ausführung als Betonbehälter ohne Innenbeschichtung oder -verkleidung
- Ebenerdiger Zugang (Zugänglichkeit, Arbeitsschutz)
- Einsehbare Wasseroberfläche zur Überwachung
- Rohrmaterial im Behälter: Stahl rilsaniert
- Erdverlegte Rohrleitungen aus Stahl (PE-Beschichtung außen, zementausgekleidet innen)
- Tragfähiger Baugrund
- Verkehrswege und Stellflächen auch für Lkw geeignet

3.3 Betriebliche Anforderungen

3.3.1 Erhaltung der Wasserbeschaffenheit

- Die Konstruktion soll die Anforderungen des DVGW W300 –Trinkwasserbehälter- erfüllen. Grundsätzliche Forderungen sind:
 - Verwendung gesundheitlich unbedenklicher Bau- und Bauhilfsstoffe
 - Ausbildung von Zugängen und Lüftungseinrichtungen, sodass eine Verunreinigung des Wassers ausgeschlossen ist
 - Gleichmäßige Erneuerung des gespeicherten Wasservolumens, kurzen Verweilzeiten und Vermeidung von Stagnationszonen
 - Möglichst konstante Wassertemperatur, Vermeidung von Tauwasserbildung, kein dauernder Einfall von Tageslicht

3.3.2 Erfüllung der Betriebsaufgaben

- Gute Erreichbarkeit durch Anbindung an vorhandene Verkehrswege, direkte Nähe zu den vorhandenen Hochbehältern, der Betriebswarte sowie dem Wohnhaus des Streckenwärters
- Durchströmung der Behälter ohne Füllstandsregelungen (Sohlhöhe und Füllhöhe analog HB II)
- Einhaltung der Arbeitssicherheitsvorschriften

3.4 Sicherheitstechnische Anforderungen

- Erfassung der zum sicheren Betrieb erforderlichen Daten und Übertragung zu einem ständig besetzten Arbeitsplatz
- Integration der neuen Anlage in den bestehenden Objektschutz:
 - Einzäunung
 - Sicherheitstüren und -fenster: Widerstandsklasse RC 3 nach DIN EN 1627 (alt WK 3)
 - Einbruchmeldeanlage
 - Brandmeldeanlage
- Nahegelegener Arbeits- und Wohnplatz des Streckenwärters um umgehend auf Störfälle und Alarmmeldungen reagieren zu können

3.5 Gestalterische Anforderungen

- Landschaftsgerechte Gestaltung des Bauwerkes, d. h.
 - geringe Störung des Landschaftsbildes
 - Anlehnung an die Optik des HB II
 - Erstellung eines standort- und bauwerksgerechten Bepflanzungskonzeptes

3.6 Wirtschaftliche Anforderungen

- Baukostenminimierung durch
 - möglichst kurze Rohrleitungstrassen
 - Rohrleitungstrasse im freien Gelände
 - Einbindung in oder Ergänzung bestehender Anlagen und Infrastrukturen
 - Nutzung vorhandener Grundstücksflächen.
- Keine Verschlechterung bei der Erzeugung von erneuerbaren Energie durch bestehende Wasserkraftanlagen (WKW LEW-Graneturbine, WKW LEW-Eckerturbine, WKW LIN-Turmturbine, WKW LIN-Eckerturbine und WKW Friedrichshöhe).
- Vermeidung von Schadensersatzansprüchen aufgrund Nichteinhaltung der in den bestehenden Wasseranschluss- und -lieferverträgen geregelten Lieferbedingungen.
- Auslegung des Hochbehälterneubaus für mind. 50 Jahre Betriebsdauer

3.7 Umwelttechnische Anforderungen

- Geringer Flächenverbrauch, u. a. durch Nutzung vorhandener Einrichtungen und Verkehrsflächen
- Minimaler Eingriff in Flora und Fauna
- Geringe Energieverbräuche bei Beleuchtung, Anlagentechnik, etc.

Weitere Anforderungen werden in der Umweltplanung behandelt.

4 Randbedingungen

4.1 Betriebliche Randbedingungen

- Vertraglich langfristig vereinbarte Abgabemengen und Mindestdrücke müssen erfüllt werden. Erläuterungen zum Thema Vordruck sind in Kap.4.3 enthalten.
- Die vorhandenen Wasserkraftanlagen/Turbinen sind auf das vorhandene hydraulische System ausgelegt. Jede Änderung dieses Systems führt zu Leistungsminderungen und/oder Umbaumaßnahmen. Die Auswirkungen auf die Energienutzung in Kap. 4.3.2. näher beschrieben.

4.2 Wesentliche naturschutzrechtliche Randbedingungen

Der Standort Lewerberg liegt im FFH-Gebiet Nr. 122 „Salzgitterscher Höhenzug (Südteil)“ und ist damit Teil des europaweiten Gebietsnetzes, Natura 2000 genannt. Die Sicherung der Schutzziele der FFH-Richtlinie erfolgt für das FFH-Gebiet in der Verordnung zum Landschaftsschutzgebiet (LSG) „Salzgitterscher Höhenzug (Landkreis Goslar)“.

Als maßgebliche, in der LSG-Verordnung gesicherte Bestandteile der FFH-Richtlinie wurden um das Gelände der HWW folgende FFH-Lebensraumtypen festgestellt, s. a. Abb. 1:

- Labkraut-Eichen-Hainbuchenwälder (Galio-Carpinetum), LRT-Code 9170
- Waldmeister-Buchenwälder (Asperulo-Fagetum), LRT-Code 9130

Die Bewertung des Erhaltungszustandes der FFH-Lebensraumtypen wird über Wertstufen ausgedrückt. In Abb. 1 sind diese wie folgt dargestellt:

- A sehr guter Erhaltungszustand grün
- B guter Erhaltungszustand gelb
- C mittlere bis schlechter Erhaltungszustand rot

Keine Fläche ist als prioritärer Lebensraumtyp ausgewiesen.



Kartenauszug aus:
Bestandserfassung FFH-Gebiet Nr. 122 „Salzgitterscher Höhenzug (Südteil)“
Plan: FFH-Lebensraumtypen mit Erhaltungszustand

Auftraggeber: NLWKN Betriebsstelle Süd, Rudolf-Steiner-Str. 5, 38120 Braunschweig

Auftragnehmer: LandschaftsArchitekturbüro Georg von Luckwald, Gut Helpensen Nr.5,
31787 Hameln

Abb. 1 Lage des Standorts Lewerberg im FFH-Gebiet

4.3 Erläuterungen zu ausgewählten Randbedingungen

4.3.1 Randbedingung Vordruck

Um eine sichere Wasserversorgung zu gewährleisten, ist ein Mindestdruck in dem Leitungsnetz zu gewährleisten. Nur so kann das Trinkwasser vom Kunden entnommen werden und steht Löschwasser zur Verfügung. Wird der Mindestdruck unterschritten, ist er durch elektrisch betriebene Pumpen wieder anzuheben.

Zu hohe Drücke werden durch Druckminderer oder durch die Verstromung von überschüssiger Energie reduziert.

Die maximale Druckhöhe, statische Druckhöhe genannt, reduziert sich im Wesentlichen durch die Fließgeschwindigkeit des Wassers. Je höher die Geschwindigkeit umso größer der Durchfluss aber auch die Energieverluste. Die Druckhöhe verringert sich entsprechend. Die Grenzen bilden der min. Versorgungsdruck, die max. zulässige Fließgeschwindigkeit im Rohr und die erf. Entnahmemenge.

Die Abb. 3 und Abb. 4 zeigen anschaulich, dass der Standort Lewerberg der letzte relevante Hochpunkt im System (Abb. 2) ist. Berechnungen haben gezeigt, dass das System soweit ausgenutzt ist, dass bei allen dahinter, tiefer liegenden Standorten ein ausreichender Vordruck nicht mehr gegeben ist und eine Druckerhöhungsstation erforderlich wird. Aus dem gleichen Grund scheiden alle Standorte vor dem Lewerberg aus, die tiefer liegen.



Abb. 2 Lageskizze WL Grane-Ost und WL Ecker

4.3.1.1 Druckerhöhungsstation

Liefermengen und Drücke an den Übergabepunkten werden den Kunden vertraglich garantiert. Um die bestehenden Wasserlieferungsverträge einzuhalten, wäre der ausgangsseitige Druck mittels einer Druckerhöhungsstation (DEA) wieder anzuheben. Die Auslegung einer DEA erfolgt nach der Summe der vertraglich zugesicherten max. Einspeiseleistung und dem dabei erforderlichen Mindestdruck. Die Summe der vertraglichen max. Einspeiseleistung beträgt derzeit ausgangsseitig rd. 1.750 l/s (6.300 m³/Std.). Die Jahresabgabe beträgt rd. 30 Mio. m³.



Abb. 3 Längsprofil der WL Grane-Ost (grün)

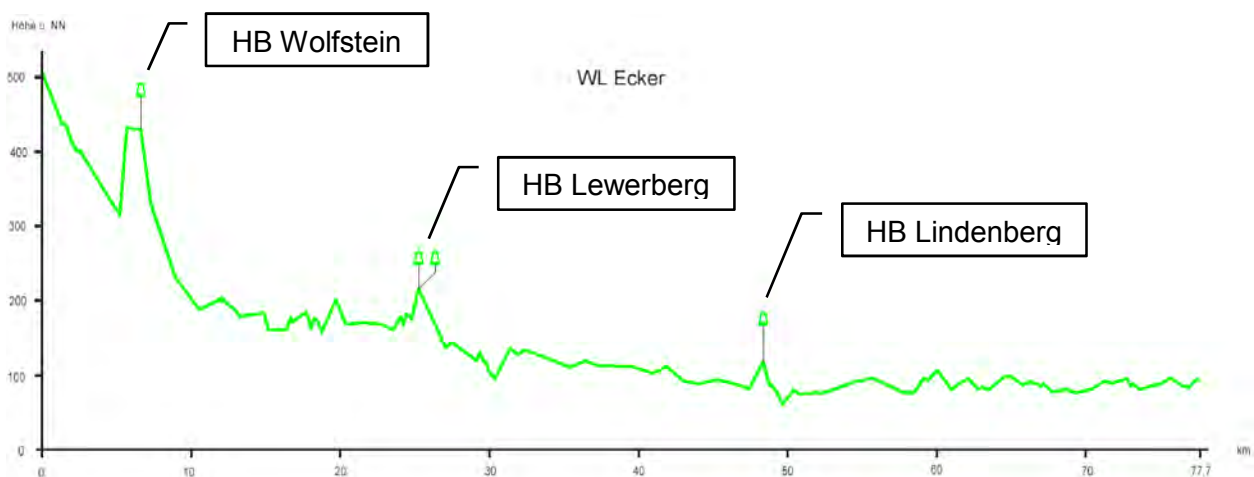


Abb. 4 Längsprofil der WL Ecker (grün)

4.3.2 Lage im Versorgungsnetz

Es muss nicht nur genügend Speichervolumen zur Überbrückung von Unterbrechungszeiten vorgehalten werden, es muss auch am richtigen Ort vorgehalten werden. So soll der geplante Speicher Unterbrechungen im Rohrleitungssystem überbrücken können. Eine Lage am Beginn einer Leitung ist damit nicht zielführend, vielmehr sollte er nah an den Übergabestellen zu den Kunden liegen. Die ersten befinden sich hinter dem Standort Lewerberg, s. a. Abb. 2. Auch treffen sich die beiden Leitungen erstmalig am Standort Lewerberg und verlaufen danach mit Querverbindungen weiter. Er bildet damit den Knotenpunkt im Leitungsnetz.

4.3.3 Randbedingung Nutzung erneuerbarer Energien

Politischer Wille ist die verstärkte Nutzung regenerativer Energien. Dieses Ziel setzten die HWW bereits vor Jahren um, indem sie in das vorhandene Rohrleitungssystem nachträglich Rohrturbinen eingebaut haben, um die vorhandene überschüssige Energie (=Vordruck), die sonst mit Druckminderern vernichtet werden müsste, zu nutzen. Regelmäßig werden diese Anlagen auf den neuesten Stand gebracht, optimiert für die vorhandene Situation.

Im Folgenden werden die Konsequenzen aus Änderungen in diesem System für den Bereich des Standortes Lewerberg beschrieben.

Das Fließschema für das zu betrachtende System sieht wie folgt aus:

(Lageskizze s. Abb. 5., Höhenprofile s. Abb. 3 und Abb. 4)

- WL Grane-Ost:
WW Grane → KW LEW T.1 → HB LEW → KW FRI / KW LIN T.1 → Kunde
- WL Ecker:
WW Ecker → HB WOL → KW LEW T.2 → HB LEW → KW LIN T.2 → HB LIN → Kunde

(T = Turbine)



Abb. 5 Lageskizze WL Grane-Ost und WL Ecker

Alle drei Kraftwerke (LEW, LIN, FRI) sind zusammen mit den Hochbehältern und dem Leitungsnetz als Gesamtsystem zu betrachten. Maßgeblich für die energetische Nutzung des Gesamtsystems sind u. a. die max. Spitzenabnahme und das hydraulische System (Energieverluste durch Fließgeschwindigkeiten in Armaturen und Rohrleitungen). Die vorhandenen Turbinen (Lauftrad und Generator) sind auf die derzeit vorhandenen Randbedingungen wirtschaftlich und technisch (Mengen und Drücke) ausgelegt.

4.3.3.1 Höhenlagen von relevanten Bauwerken und Turbinen:

- HB Wolfstein: Sohle: 430,00 mNN, Überlauf: 435,00 mNN
- WW Grane: Sohle: 299,00 mNN, Überlauf: 303,00 mNN
- KW Lewerberg: Turbinenachse: ~218,50 mNN
- HB I Lewerberg Sohle: 218,00 mNN, Überlauf: 224,00 mNN
- HB II Lewerberg: Sohle: 218,00 mNN, Überlauf: 228,00 mNN
- KW Lindenberg: Turbinenachse: 118,00 mNN
- HB Lindenberg: Sohle: 116,00 mNN, Überlauf: 138,50 mNN
- KW Friedrichshöhe: Turbinenachse: 81,45 mNN

4.3.3.2 Höhengleich mit HB II liegender Behälter hinter Kraftwerk am Standort LEW

Bei einer Anordnung des HB III höhengleich mit HB II und einer Anbindung hinter dem Kraftwerk LEW ergeben sich keine Änderungen im jetzigen System, s. Abb. 6, Fall 1.

4.3.3.3 Höhengleich mit HB II liegender Behälter vor Kraftwerk am Standort LEW

Der zur Energiegewinnung zur Verfügung stehende Vordruck ergibt sich aus der statischen Druckhöhe abzgl. Verlusthöhe (Rohrreibung etc.). Derzeit wird beim Kraftwerk LEW der Vordruck von dem Wasserwerk Grane (rd. 9 bar) bzw. HB Wolfstein (rd. 21 bar) für die Energiegewinnung genutzt. Bei einem Behälterneubau am Standort Lewerberg vor dem Kraftwerk müsste die im Wasser enthaltene Energie vernichtet werden. Gleichzeitig stünde zukünftig nur noch die Wassertiefe in den Hochbehältern vor Ort (max. 1 bar) zur Verfügung, s. Abb. 6, Fall 2.

Dieser Ansatz wird nicht weiter untersucht, da er extrem unwirtschaftlich, wie im Kapitel 8.4.2 gezeigt wird und die Vernichtung regenerativer Energie ohne zwingenden Grund der Öffentlichkeit nicht vermittelbar ist.

4.3.3.4 Höher liegender Behälter nach Kraftwerk am Standort LEW

Jede Erhöhung des Wassersdrucks auf der Saugseite der Turbine LEW reduziert die zur Energiegewinnung zu Verfügung stehende sog. Nettofallhöhe. Eine bergseitige Verschiebung mit einer Höherlegung des Hochbehälters bedeutet eine solche Erhöhung des Drucks auf der Saugseite.

Der Vordruck für das nachfolgende Kraftwerk Lindenberg (und Friedrichshöhe) ergibt sich aus dem niedrigsten Wasserstand am Standort Lewerberg, d. h. den im HB I. Die theoretisch zur Verfügung stehende zusätzliche geodätische Höhe kann somit nicht genutzt werden, s. Abb. 6, Fall 3.

4.3.3.5 Tiefer liegender Behälter nach Kraftwerk am Standort LEW

Jede Tieferlegung des geplanten Behälters führt zu einer Reduzierung der Vordrücke in den Leitungen Richtung Lindenberg und damit auch bei den Kraftwerken Lindenberg und Friedrichshöhe. Daraus ergibt sich eine Minderung bei der Energiegewinnung. Die Höhe der Minderung wird im Kapitel 8.4.2 berechnet, s. Abb. 6 Fall 4.

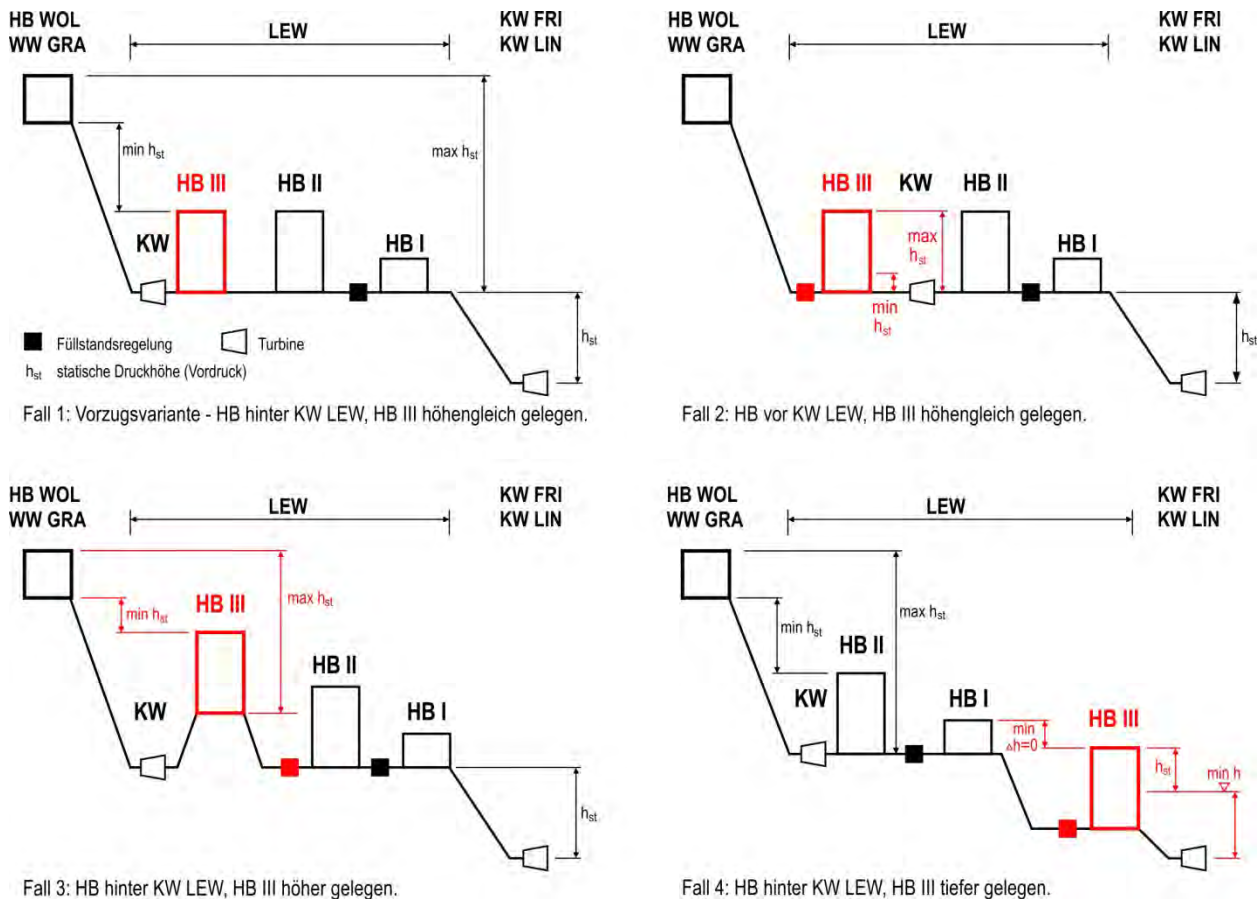


Abb. 6 Auswirkung von Lage- und Höhenänderungen auf die Energiegewinnung

4.3.4 Füllstandsregelung

Optimal sind identische Sohl- bzw. Überlaufhöhen in den Behältern an einem Standort, um sie nach dem Prinzip der kommunizierenden Gefäße ohne Füllstandsregelung betreiben zu können. Durch eine Veränderung der Sohl- und/oder Überlaufhöhen in einem Behälter wird eine zusätzliche Regel- und Steuerungstechnik erforderlich.

Derzeit befindet sich ein erdgedeckter Stahlbetonschacht mit duplizierter Regel- und Steuerungstechnik zur Höhenstandsregelung des HB I im Anlagensystem.

Je nach Standortwahl kann der Neubau von bis zu zwei neuen Stahlbetonschächten mit entsprechender Technik erforderlich werden. Zusätzlich erfordert jede zusätzliche Permanentregelung betrieblichen Aufwand und stellt eine weitere Störgröße im Anlagensystem dar.

4.3.5 Untersuchung der Behälterform

Sofern keine Randbedingungen vorhanden sind, die eine andere Form erzwingen, ist bei der hier erforderlichen Größe ein Rundbehälter am geeignetsten. Er hat die geringste Oberfläche

und ohne zusätzliche Einbauten günstige Strömungsverhältnisse zur Vermeidung von Stagnationszonen. Beides ist zur Erfüllung der hygienischen Anforderungen vorteilhaft.

Die Veränderung der Behälterform oder die Aufteilung des Behältervolumens macht auch aus rein wirtschaftlichen Gesichtspunkten keinen Sinn, so vergrößert sich z. B. bei einem Rechteckbehälter gleicher Grundfläche und Wassertiefe die Wandlänge um 13%, bei der Aufteilung auf zwei Rundbehälter um 41 %!

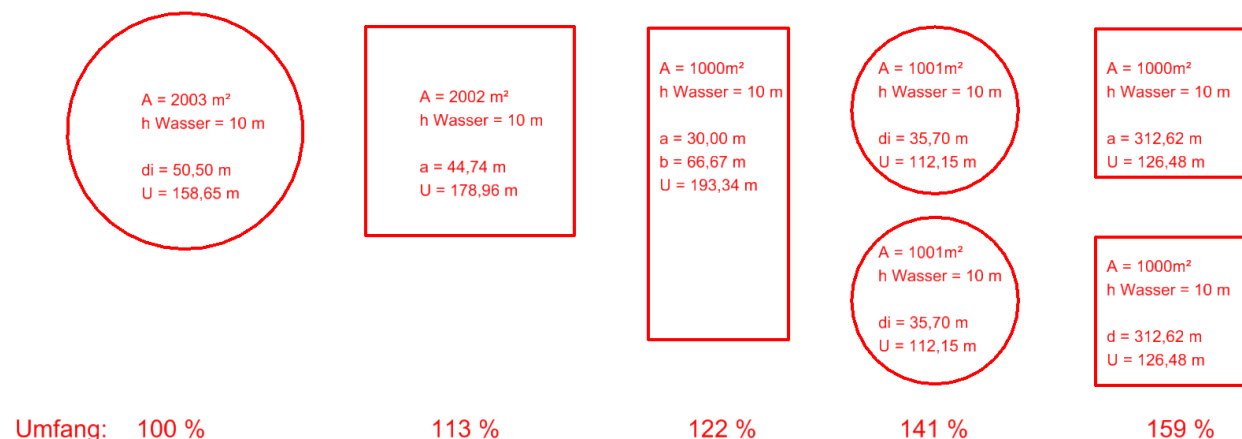


Abb. 7 Behälterformen und deren Auswirkungen auf die Wandlängen

4.4 Bauliche Randbedingungen

Die Gestaltung des Hochbehälters und insbesondere des Zugangsbauwerks erfordert aufgrund der Hanglage an den jeweiligen Standort angepasste Lösungen. So können technisch aufwändigere und damit kostenintensivere Lösungen erforderlich werden, so z. B. bei der Gründung.

Bei der Standortwahl sind Mindestabstände, Arbeitsräume etc. zu vorhandenen Bauwerken, Leitungen und ggf. auch Verkehrsflächen zu berücksichtigen.

5 Auswahl der betrachteten Alternativen

Da der geplante Neubau des HB III in ein im Laufe von 70 Jahren entwickeltes Leitungssystem eingebunden werden muss, bietet der Standort Lewerberg mit seinen beiden vorhandenen Behältern als Standort für eine Erweiterung wesentliche Vorteile

Aufgrund der Lage des Standortes Lewerberg in einem FFH-Gebiet wurden Alternativen untersucht, um einen Eingriff in das Schutzgebiet zu reduzieren oder ganz zu vermeiden.

Im Ergebnis wurden folgende Alternativen untersucht:

- Alternative I Neubau eines Hochbehälters am Standort Lewerberg (Antragsvariante)
- Alternative II Neubau eines Hochbehälters an einem Standort vor dem Knotenpunkt Lewerberg (WW Grane und HB Wolfstein)
- Alternative III Neubau eines Hochbehälters an einem Standort nach dem Knotenpunkt Lewerberg (HB Lindenberg)
- Alternative IV Verzicht auf Bau eines Hochbehälters durch die Verlegung einer zweiten Rohrleitung vom WW Grane zum HB Lewerberg mit den Varianten Rohrleitung als DN 1000 oder DN 600

Für die Alternative I wurden folgende Varianten mit dem Ziel untersucht, den Eingriff ins FFH-Gebiet zu minimieren:

- A: höhengleich mit HB II, im FFH-Gebiet gelegen
- B: höhergelegen zu HB II, im FFH-Gebiet gelegen
- C-1: tiefergelegen zu HB I und HB II, im FFH-Gebiet gelegen
- C-2: höhengleich mit HB II durch Unterbau, im FFH-Gebiet gelegen
- C-3: max. Wasserspiegel im Behälter auf Höhe HB I statt HB II, im FFH-Gebiet gelegen
- C-4: höhengleich mit HB II, statt Unterbau höhere Behälterwände, im FFH-Gebiet gelegen
- D: tiefergelegen zu HB I und HB II, außerhalb FFH-Gebiet
- E: höhengleich mit HB II, in FFH-Gebiet gelegen jedoch anderer Lebensraumtyp
- F: Abriss des HB I und Neubau an gleicher Stelle

Variante	Sohlhöhendifferenz zu HB I und HB II (m)	Speichervolumen (m³)	FFH-Gebiet	Lebensraumtyp
A	0 m	20.000	ja	9170
B	+8 m	20.000	ja	9170
C-1	-12 m	20.000	ja	ohne / (9170)
C-2	0 m	20.000	ja	ohne / (9170)
C-3	-4 m	20.000	ja	ohne / (9170)
C-4	-12 m	31.400	ja	ohne / (9170)
D	-23 m	20.000	nein	-
E	0 m	20.000	ja	9130
F	0 m	2 x 20.000	ja	ohne

Tab. 1: Wesentliche Unterschiede der Varianten für Alternative I

Die 4 Alternativen werden im Kapitel 6 vorgestellt, die Varianten für die Alternative I im Kapitel 7. Nach der Ermittlung der Kosten im Kapitel 8 werden im Kapitel 9 die Alternativen auf Zumutbarkeit untersucht. Die verbliebenen Alternativen/Varianten werden im Kapitel 10 technisch / wirtschaftlich bewertet.


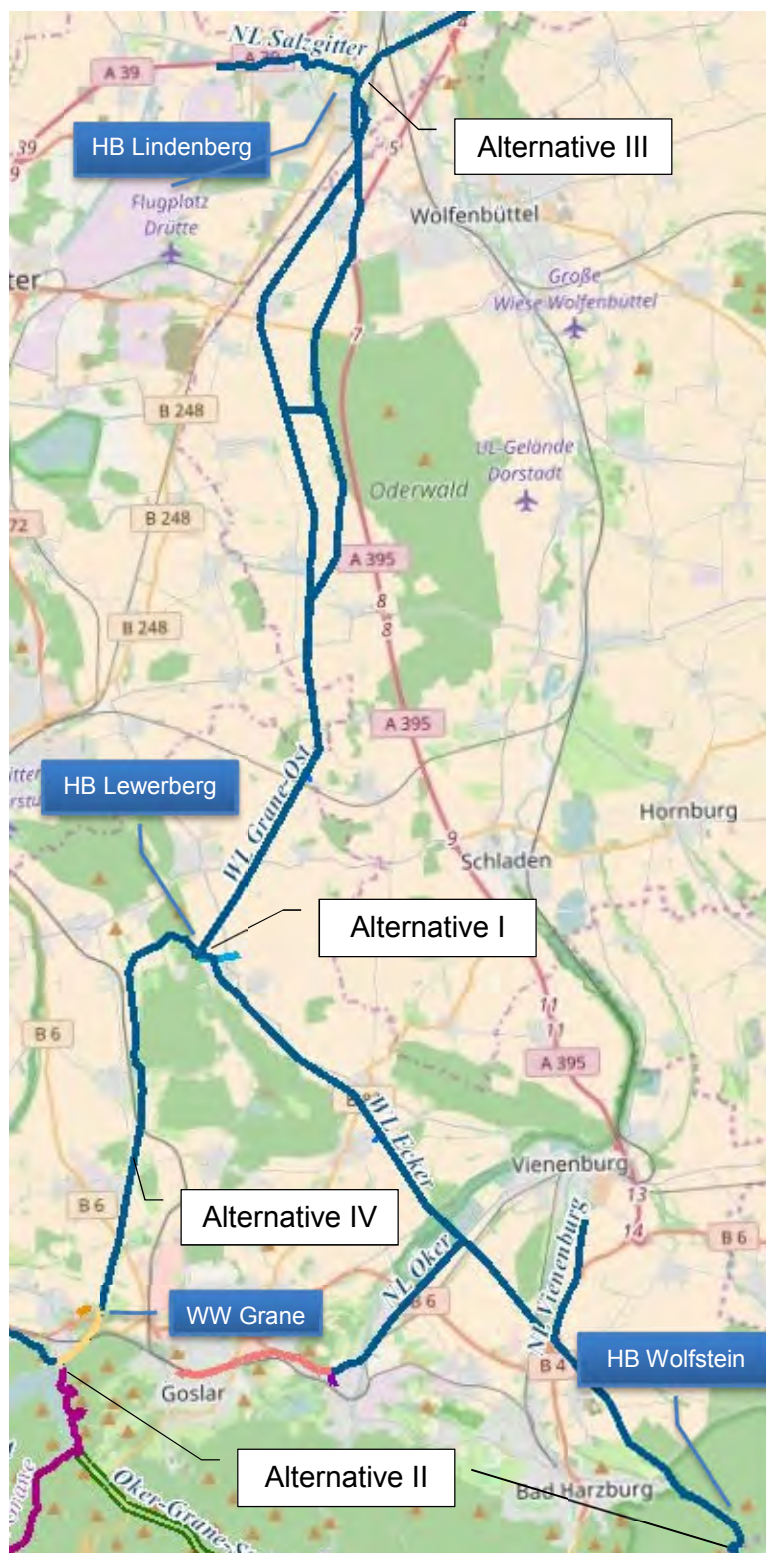


Abb. 8 Lage der Alternativen

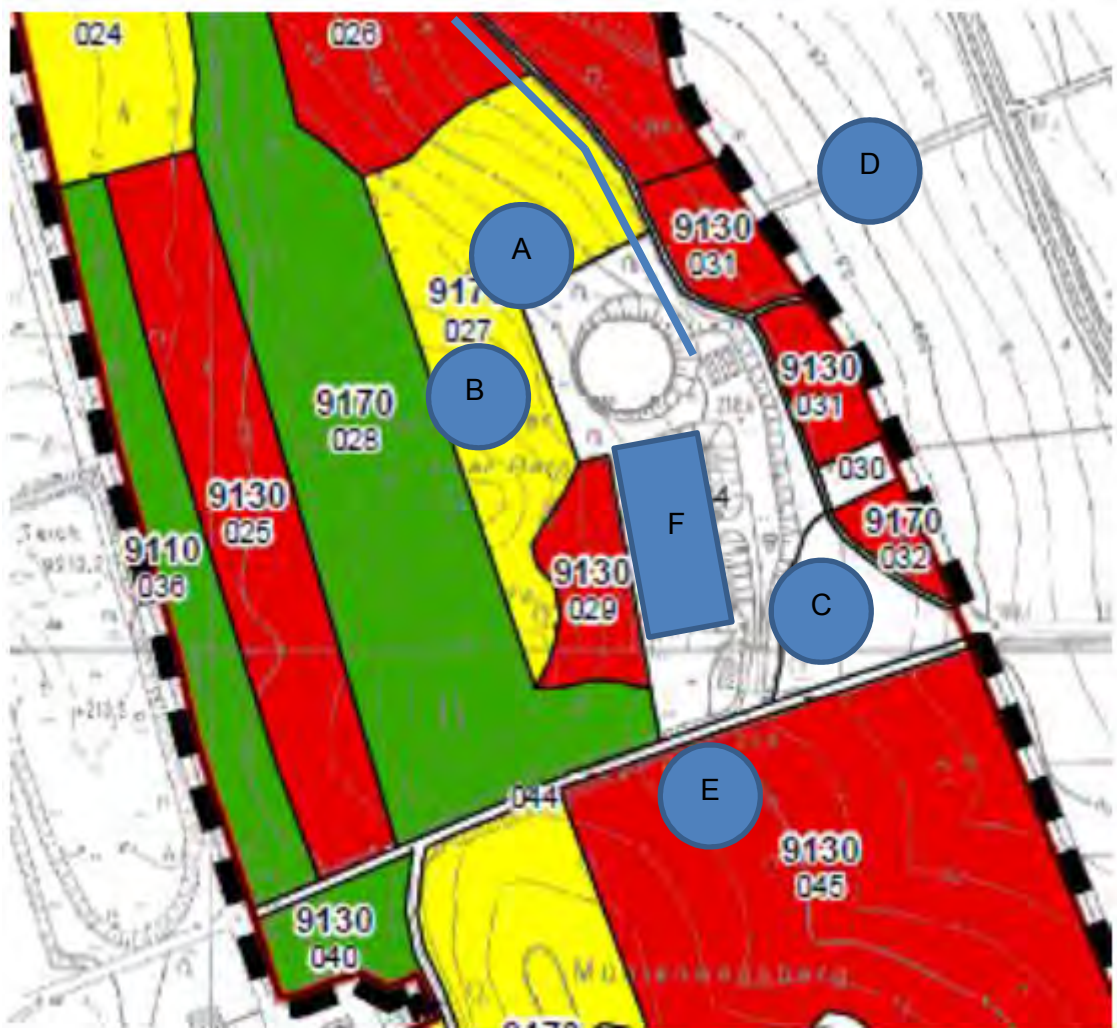

Kartenauszug aus:
Bestandserfassung FFH-Gebiet Nr. 122 „Salzgitterscher Höhenzug (Südteil)“
Plan: FFH-Lebensraumtypen mit Erhaltungszustand

Auftraggeber: NLWKN Betriebsstelle Süd, Rudolf-Steiner-Str. 5, 38120 Braunschweig

Auftragnehmer: LandschaftsArchitekturbüro Georg von Luckwald, Gut Helpensen Nr.5,
31787 Hameln

Abb. 9 Alternative I Standort Lewerberg - Lage der Varianten

6 Alternativenuntersuchung

6.1 **Alternative I - Standort Lewerberg**

Der Standort Lewerberg erfüllt die versorgungstechnischen Anforderungen optimal. Hier treffen die beiden Wassertransportleitungen erstmals aufeinander, danach laufen sie parallel mit Querverbindungen weiter. Er weist die geeignetste Höhenlage auf. Zum einen ist es der letzte Hochpunkt im System, zum anderen ist das seit den 40er Jahren aufgebaute System auf den Standort Lewerberg ausgelegt. Gleiches gilt für die Gewinnung regenerativer Energien. Auch sind die

erforderliche Infrastruktur sowie ein geeigneter Vorfluter vorhanden. Für diese Alternative wurden 9 Varianten untersucht, die in Kapitel 7 näher beschrieben werden.

6.2 Alternative II - HB vor dem Knotenpunkt Lewerberg

Als Alternativen wären eine Erweiterung der Reinwasserkammer des WW Grane oder des HB Wolfstein denkbar. Jeder Wasserspeicher vor dem Knotenpunkt Lewerberg liegt aber nur an einer der beiden Wassertransportleitungen. Bei einer Störung an der Leitung mit dem Behälter wäre kein Nutzen aus dem zusätzlichen Speichervolumen zu ziehen. Der HB Wolfstein liegt im FFH-Gebiet Nationalpark Harz.

6.3 Alternative III - HB nach dem Knotenpunkt Lewerberg

Da am Standort Lindenberg ein Hochbehälter vorhanden ist, erscheint er auf den ersten Blick als geeignet. Der HB Lindenberg hat jedoch nur ein Speichervolumen von insgesamt 1.430 m³, von denen ~300 m³ nutzbar sind. Er dient als Gegenbehälter für das nötige Druckniveau der Braunschweiger Trinkwasserversorgung. Er hat keine Funktion für das nachfolgende Versorgungsgebiet.

Der Standort Lindenberg ist ungeeignet als Speicherstandort, da durch den freien Wasserspiegel im Speicherbehälter eine Entspannung des Vordrucks erfolgen würde. Statt rd. 8 bar ständen dann aufgrund der Höhenlage nur noch 2 bar für das nachfolgende Versorgungsgebiet zur Verfügung. Für das nachfolgende Leitungssystem sind jedoch abhängig von den Abgabemengen Ausgangsdrücke zwischen min. 3 und 7 bar erforderlich, um die nachfolgenden Wasserlieferungsgebiete zu beliefern. Hierfür wäre eine Druckerhöhungsstation (DEA) erforderlich.

Das vorhandene Kraftwerk Lindenberg mit seinen zwei Turbinen müsste an das neue System angepasst werden. Das KW Friedrichshöhe wäre aufgrund mangelnden Vordrucks abzuschalten.

Der Standort Lindenberg befindet sich in einem Landschaftsschutzgebiet, so dass unter Erweiterung des Betriebsgeländes im landschaftsrechtlich geschützten Wald mit erheblichen Eingriffen in Natur und Landschaft zu rechnen ist.

6.4 Alternative IV - Zweite Wassertransportleitung Grane Ost

Mit dem Neubau einer mindestens 13 km langen Rohrleitung zwischen dem WW Grane und dem HB Lewerberg wird die Transportkapazität auch bei längerem Ausfall einer Leitung, die z.B. für eine Schadensbehebung erforderlich ist, kompensiert.

Zwei Leitungsvarianten wurden hinsichtlich der Baukosten und Systemeinbindung bei einer 13 km Leitung näher betrachtet:

- Parallelverlegte redundante Leitung in DN 1000
- Parallelverlegte Leitung in DN 600 mit mehreren Querverbindungen zur bestehenden WL Grane-Ost

Bei Vorhandensein einer zweiten WL Grane-Ost wäre die Vorhaltung von Reservevolumen für den Fall, dass eine der beiden WL Grane-Ost plan- oder unplanmäßig außer Betrieb genommen würde, hinfällig.

Bei dem Ausfall der WL Ecker ist jedoch weiterhin die Vorhaltung von Reservevolumen notwendig, da selbst bei max. Leistung des WW Grane die eingespeiste Wassermenge nicht den Aus-

fall ausgleichen kann (max. Leistung WW Grane = 1.200 l/s, WW Ecker = 320 l/s (Winter) bis 420 l/s (Sommer). Das als Sicherheitsreserve genutztes Volumen wird somit nicht zur Nutzung als Pendelvolumen frei.

Überschlägig geprüfte Trassenverläufe, vorzugsweise parallel zur bestehenden Trasse, führen über viele Kilometer durch naturschutzrechtlich gesicherte Schutzgebiete (FFH-, Landschafts- und Naturschutzgebiete), s. a. Abb. 10. Eine Ausführungsplanung einer solchen Trasse ist sehr umfangreich und zeitaufwendig, so dass diese nicht im Detail weiter ausgeführt wird. Zudem stößt die Bereitschaft einer Baumaßnahme dieser Größenordnung zuzulassen, bei Grundeigentümern und Interessenvertretern häufig auf größere Widerstände, so dass von einem längeren Trassenverlauf auszugehen ist. Die o.a. Plankosten können je nach Verhandlungserfolg noch erheblich ansteigen.

Bei der Leitungsverlegung ist durchgängig ein 18 bis 20 m breiter Arbeitsstreifen notwendig. In Waldbereichen sind entsprechende Rodungsarbeiten (auch in FFH-Gebieten) notwendig. Dauerhaft und durchgängig wird für die Leitung ein 8 bis 10 m breiter, gehölzfreier (auch in Waldgebieten) Schutzstreifen erforderlich.

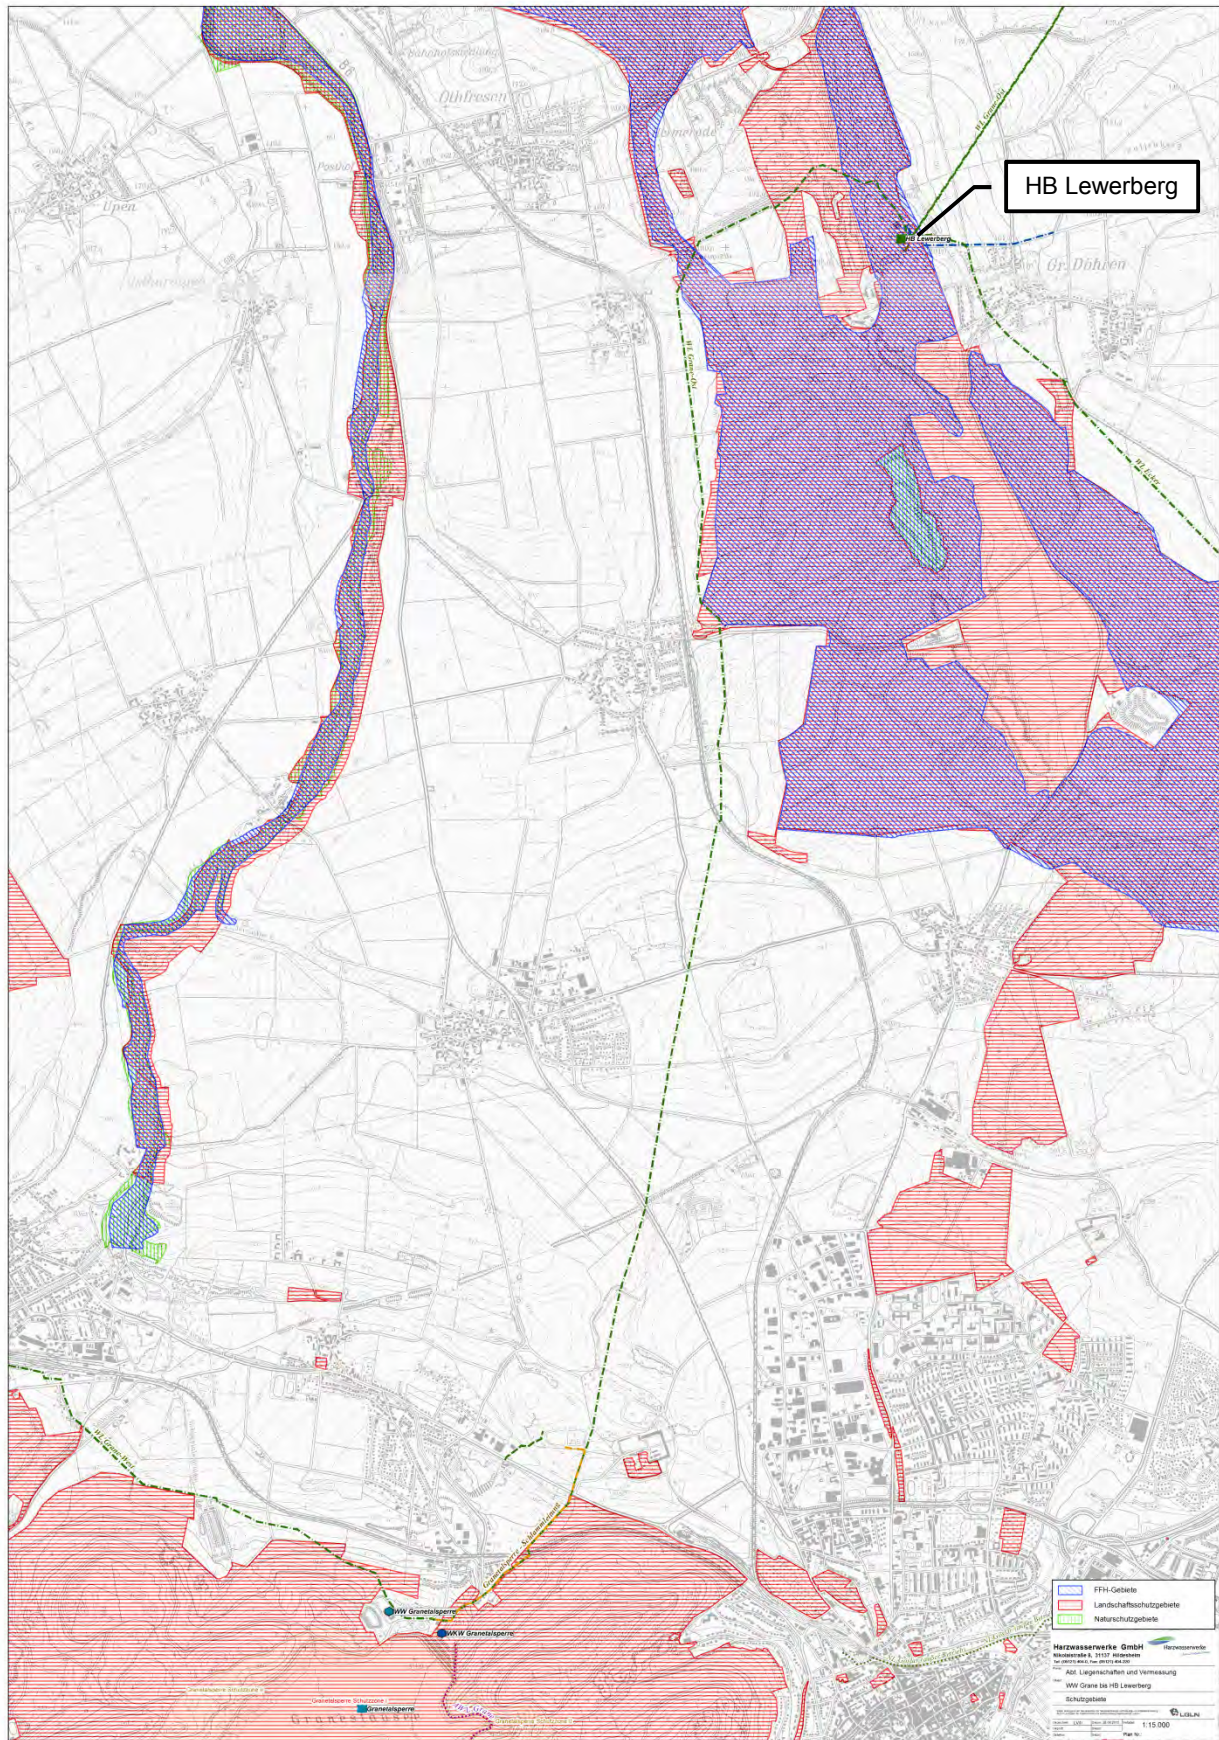


Abb. 10 Alternative IV: Trasse FL Grane-Ost, grün Naturschutz-, rot Landschaftsschutz-, violett FFH-Gebiete

7 Variantenuntersuchung für die Alternative I - Standort Lewerberg

7.1 Variante A

Bei der Variante A wird der HB III höhengleich zu HB II angeordnet. Wie bei HB II wird der Bodenaushub als Teilanschüttung wieder eingebaut.

- Fließrichtung am Standort: KW → HBIII → HB II → HBI



Abb. 11 Variante A: Lageskizze, Legende: s. Fußnote¹

Vorteile:

- + Gute Einbindung ins Landschaftsbild (Lage im Wald)

Legende: rot: neue Bauwerke; rosa: neue Leitungen; rot-gestrichelt: neue Grundstücksgrenzen; grün: neue Anschüttungen; gelb: neuer Geländeabtrag; orange: bestehende Bauwerke; blau: bestehendes Trinkwasserleitungsnetz; braun: bestehendes Abwasserleitungsnetz

- + Optimale Höhenlage (Sohl- und WSP-Höhen wie HBII)
- + Keine Druckerhöhungsanlage (incl. Notstromversorgung) notwendig
- + Keine Energiekosten für Betrieb von Druckerhöhungspumpen
- + Weiterhin Erzeugung regenerativer Energie
- + Optimale Ertragssituation (EEG-Zulage verbleibt)
- + Optimale Rohranbindung (kürzeste Rohrleitungslängen)
- + Keine Füllhöhensteuerung zw. HB III und HB II erforderlich
- + Optimale Gründungssituation
- + Baubetrieb mit geringsten Einschränkungen und Risiken für vorh. Anlagen
- + Minimierter Flächenverbrauch im FFH-Gebiet, da HWW-Flächen mit genutzt werden können

Nachteile:

- Lage im FFH Gebiet; hier teilflächig LRT 9170 Labkraut-Eichen-Hainbuchenwald, Erhaltungszustand B
- Grundstückserwerb erforderlich

7.2 Variante B

Bei der Variante B wird der Behälter auf der Hangseite angeordnet. Entsprechend der Hangneigung liegt er 8 m höher. Um ihn möglichst dicht am HB II anordnen zu können, muss auf eine Teilanschüttung verzichtet werden, da eine einseitige Belastung des HB II aus statischen Gründen nicht zulässig ist.

- Fließrichtung am Standort: KW → HBIII → HB II → HBI

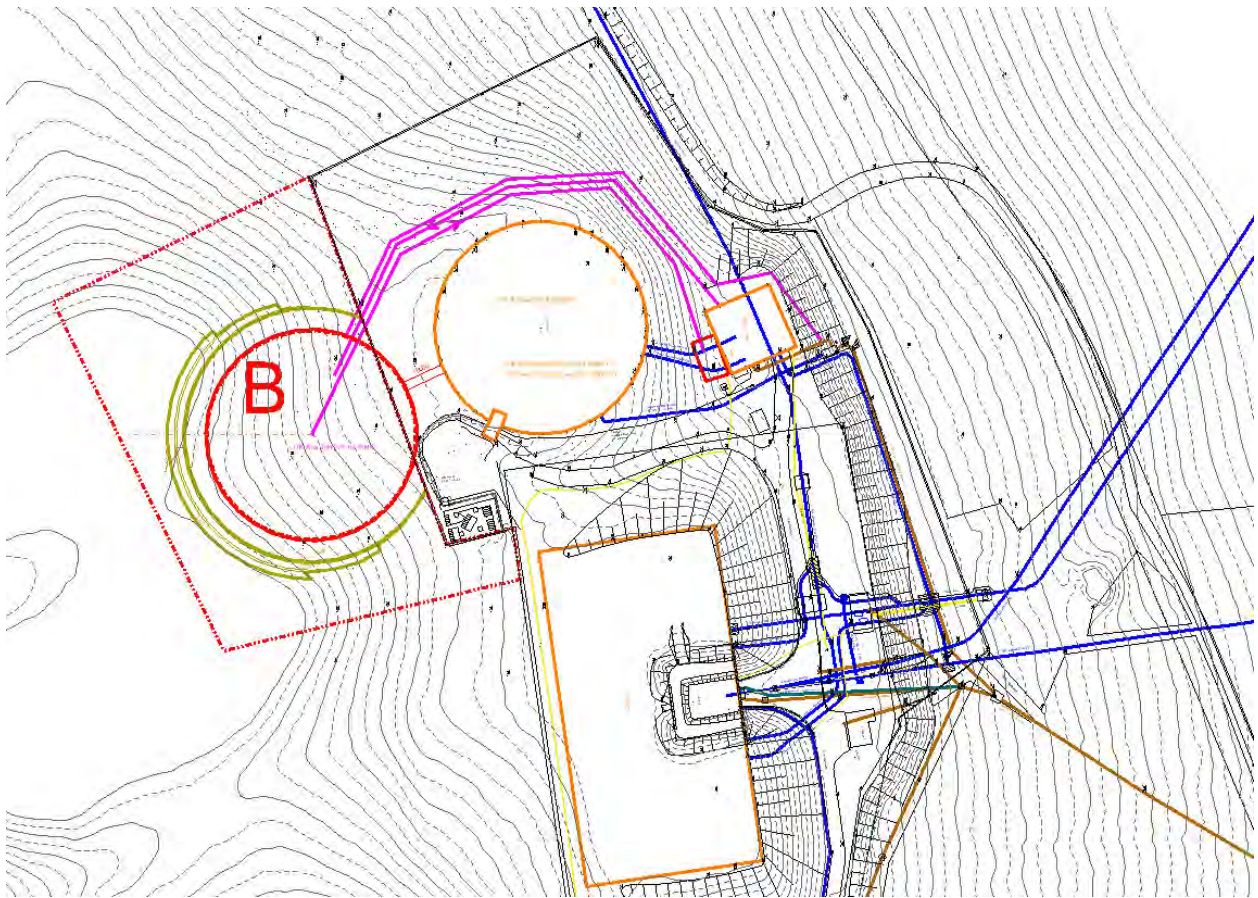


Abb. 12 Variante B: Lageskizze; Legende: s. Fußnote Abb. 11

Vorteile:

- + Relativ gute Einbindung ins Landschaftsbild (Lage im Wald)
- + Keine Druckerhöhungsanlage (incl. Notstromversorgung) notwendig
- + Keine Energiekosten für Betrieb von Druckerhöhungspumpen
- + Weiterhin Erzeugung regenerativer Energie
- + EEG-Zulage verbleibt
- + Optimale Gründungssituation
- + Baubetrieb mit geringen Einschränkungen und Risiken für vorh. Anlagen

Nachteile:

- Behälter liegt vollständig im FFH Gebiet mit LRT 9170, Erhaltungszustand A und B
- Minderung des Ertrages durch Verlust an Druckhöhe
- Suboptimale Höhenlage (Sohl- und WSP-Höhen + 8m gegen über HBII)
- Mehraufwand durch Abfuhr des gesamten Bodenaushubs
- Mehraufwand durch längere Leitungsführung
- Mehraufwand für zweite Füllhöhensteuerung mit zusätzlichem betrieblichen Aufwand

- Grundstückserwerb erforderlich

7.3 Variante C

7.3.1 Allgemeines

Für die Standortvariante C wurden 4 Untervarianten untersucht: Grund für die intensive Untersuchung dieser Variante ist das Fehlen eines Lebensraumtyps in diesem Bereich. bzw. dessen geringste Inanspruchnahme.

Die wesentlichen Unterscheidungsmerkmale sind der nachfolgenden Tabelle zu entnehmen.

Nr	Sohl- höhe (mNN)	Behälter- volumen, netto (m³)	Behälter- höhe (m)	Teilan- schüttung, Neigung	Breite Be- hälterum- gang	Bemerkung
C-1	206	18.000	11	ohne	-	DEA erf.
C-2	218	18.000	11	Ja 1:2	5,14	Tragrost aus Beton- pfählen erf.
C-3	214	18.000	11	ohne	-	Tragrost aus Beton- pfählen erf.
C-4	208	39.400	21	Ja 1:1,5	3	

Tab. 2: Alternative I – Wesentliche Unterscheidungsmerkmale der Untervarianten von C

7.3.2 Variante C-1

Die Sohle des Behälters liegt bei dieser Variante 12 m tiefer als bei HB I und HB II. Die Höhenlage des HB III ergibt sich aus den lagebegrenzenden Faktoren vorhandener Betriebsweg und Größe der Baugrube.

In der dargestellten Variante wird auf eine Teilanschüttung verzichtet. Der gesamte Aushub muss abgefahren werden. Alternativ ist eine Anschüttung bis Höhe Dach Druckerhöhungsstation mit Teilabfuhr des Bodenaushubs denkbar.

Die erforderliche Druckerhöhungsstation ist direkt an dem Behälter angeordnet. Bei der Anbindung an die WL Ecker und Grane ist ein Schachtbauwerk zur Aufnahme der Armaturen erforderlich.

- Fließrichtung am Standort: KW → HBII → HB I → HBIII

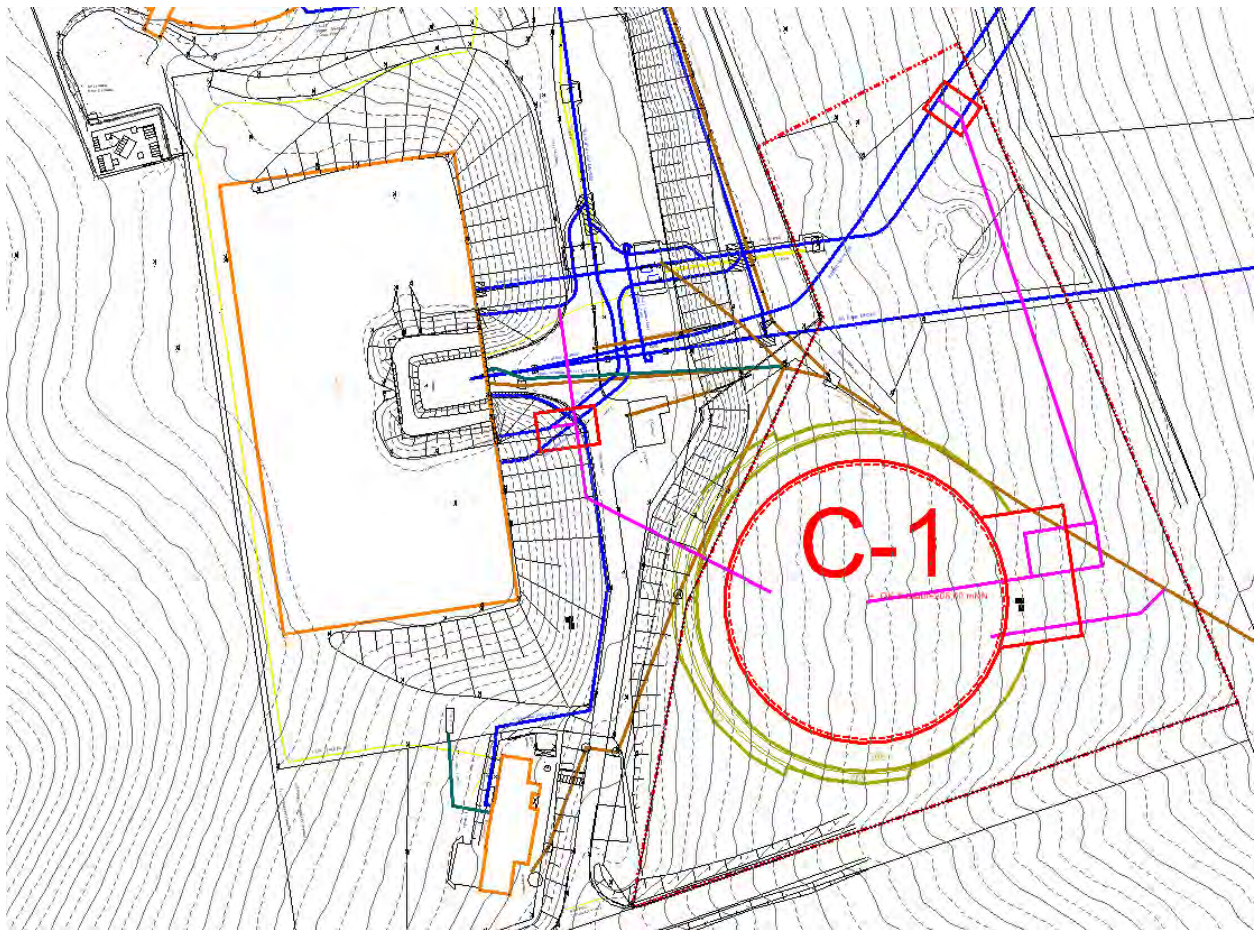


Abb. 13 Variante C-1: Lageskizze; Legende: s. Fußnote Abb. 11

Vorteile:

- + Kleinere Flächen im FFH-Gebiet mit LRT sind betroffen, Erhaltungszustand C s. Abb. 8
- + Gute Einbindung ins Landschaftsbild (Lage im Wald)
- + Optimale Gründungssituation

Nachteile:

- Suboptimale Höhenlage (Sohl- und WSP-Höhen -12m gegen über HBII)
- Zur der Einhaltung der Wasserlieferungsverträge wird der Bau einer Druckerhöhungsstation notwendig.
- Erzeugung regenerativer Energie gemindert
- Minderung des Ertrages durch Verlust an Druckhöhe und der EEG-Zulage
- Der nutzbare statische Druck wird um 1,1 bar reduziert, damit sinkt die max. zur Verfügung stehende Leistungskapazität der Wassertransportleitungen Grane-Ost und Ecker im Leitungssystem (HB LEW – HB LIN – WOB). Vertraglich zugesicherte Versorgungsdrücke und max. Einspeiseleistungen werden im Spitzenlastfall bei 5 von 14 Übergabestellen unterschritten bzw. nicht erreicht.
- Die Wirtschaftlichkeit der Wasserkraftwerksanlagen WKW LIN-Turmturbine, WKW LIN-Eckerturbine und WKW Friedrichshöhe ist nicht mehr gegeben.

- Mehraufwand aufgrund längerer und aufwendiger Leitungsführung (Mehrfacheinbindung, Leitungsüberschneidungen).
- Zweite Füllhöhensteuerung zwischen HB I und HB III erforderlich
- Grundstückserwerb erforderlich
- Baubetrieb mit Risiken für vorh. Anlagen (Kreuzung Wassertransportleitungen)

7.3.3 Variante C-2

Der Behälter wird durch eine Aufschüttung auf die gleiche Höhe wie HB II gebracht. Zur Minimierung der Unterkonstruktion wird der Behälter soweit wie möglich hangaufwärts positioniert.

Die hangseitige Verschiebung wird durch zwei Randbedingungen begrenzt. Zum einen sollte die Anschüttung des HB I standsicher bleiben, zum anderen sollte die Wassertransportleitung Ecker (Sicherheitsabstand 3 m) durch die Anschüttung nicht betroffen sein.

Um die Lasten aus dem Behälter sicher in den Untergrund abzuleiten, wird ein Tragrost aus Betonpfählen erforderlich. Bei einer Böschungsneigung von 1:2 für die Anschüttung ist an der südlichen Grundstücksgrenze eine Stützmauer erforderlich.

- Fließrichtung am Standort: KW → HBII → HB III → HBI

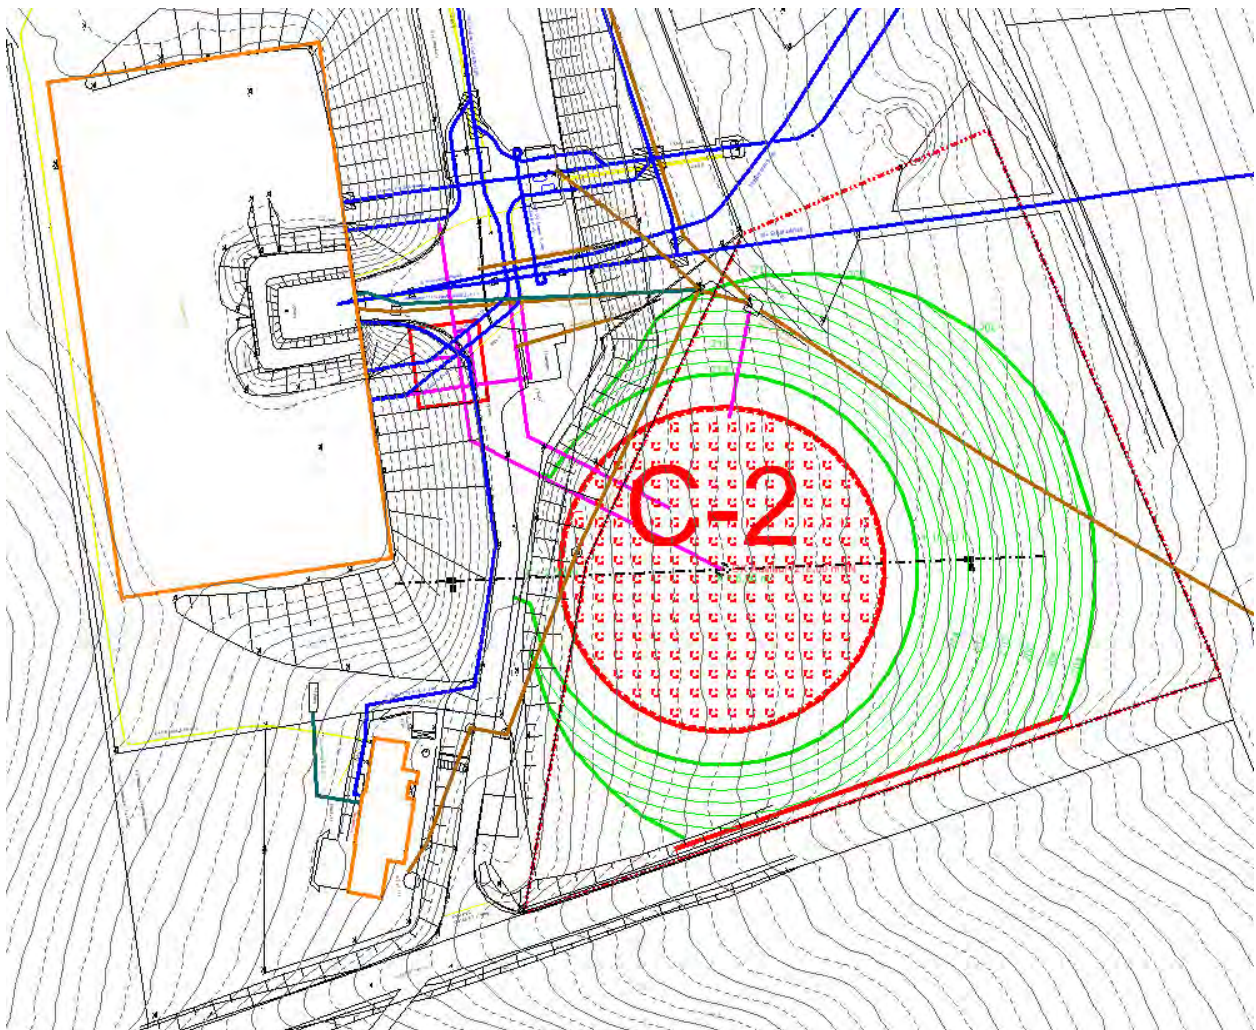


Abb. 14 Variante C-2: Lageskizze; Legende: s. Fußnote Abb. 11

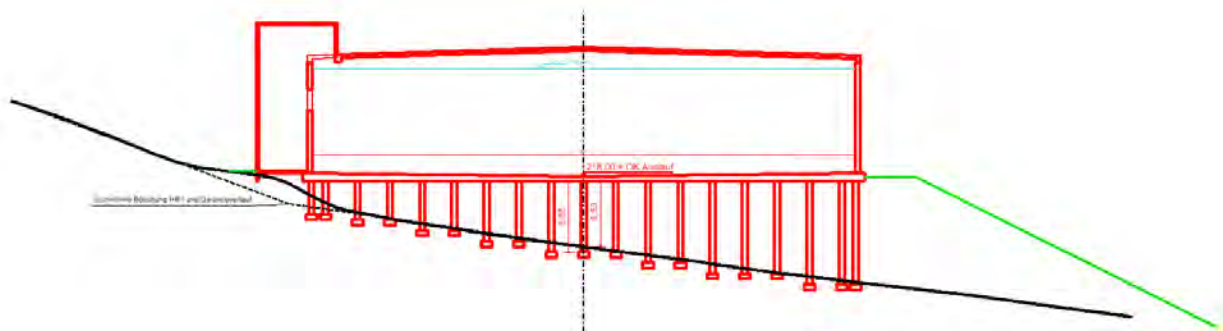


Abb. 15 Variante C-2: Querschnitt

Vorteile:

- + Kleinere Flächen im FFH-Gebiet mit LRT sind betroffen, Erhaltungszustand C, s. Abb. 9
- + Keine Druckerhöhungsanlage (incl. Notstromversorgung) notwendig
- + Keine Energiekosten für Betrieb von Druckerhöhungspumpen
- + Weiterhin Erzeugung umweltfreundlicher, regenerativer Energie
- + Optimale Ertragssituation (EEG-Zulage verbleibt)
- + Keine zusätzliche Füllhöhensteuerung erforderlich

Nachteile:

- Ungünstige Einbindung ins Landschaftsbild (Lage am Waldrand und über Bäumen)
- Hoher Mehraufwand durch Bodenauffüllung bis 12 m
- Mehraufwand durch Stützwände bis 6 m Höhe an den Grundstücksgrenzen
- Mehraufwand aufgrund längerer und aufwendiger Leitungsführung (Mehrfacheinbindung, Leitungsüberschneidungen).
- Unvorteilhafte Gründungssituation, da 12 m starke Bodenauffüllung erforderlich
- Grundstückserwerb erforderlich
- Baubetrieb mit Risiken für vorh. Anlagen (Kreuzung Wassertransportleitungen)

7.3.4 Variante C-3

Bei der Variante C-3 entspricht der obere Wasserspiegel nicht mehr dem im HB II sondern dem in HB I. Der gesamte Behälter kann damit um 4 m abgesenkt werden. Eine Verschiebung zur Hangseite wird durch die Anschüttung für die Verkehrsfläche und den HB I begrenzt.

Bei der Variante C-3 wird eine Stahlbetonwand als Kreisbogenabschnitt errichtet. Die Wasserlast wird über einen Tragrost in den Felsuntergrund geleitet. Zur Herstellung des Tragrostes sind verschiedene Bauweisen denkbar. Zum einen wird der Innenraum mit Sand gefüllt und Bagger- und/oder Großbohrpfähle niedergebracht. Zum anderen ist auch die Betonage von Stützen und die Ausbildung der Behältersohle als Decke denkbar. Anstelle der Sandfüllung würde eine Deckenschalung eingesetzt werden.

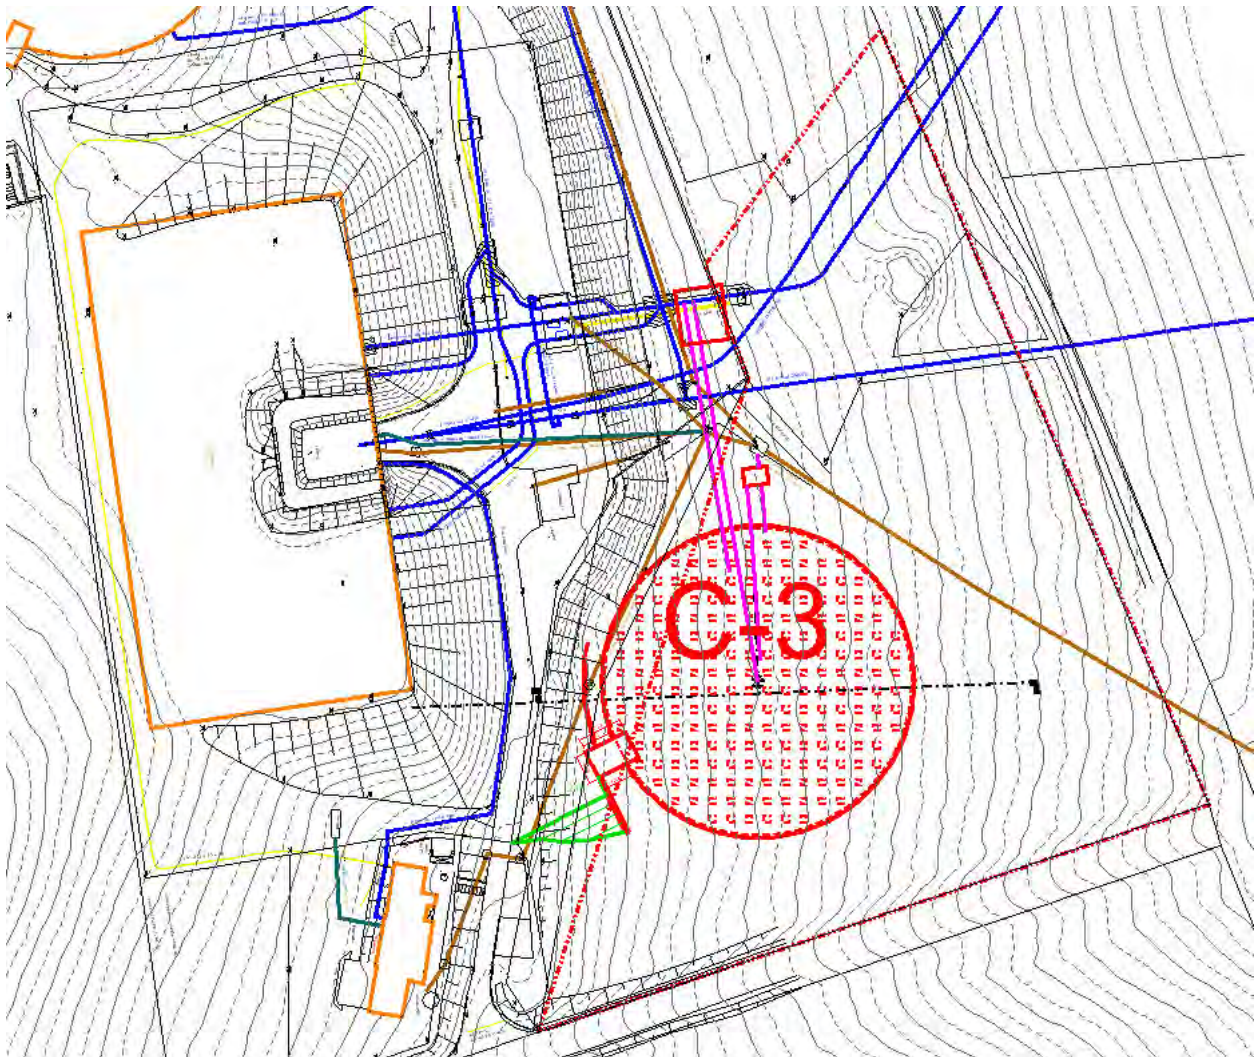


Abb. 16 Variante C-3: Lageskizze; Legende: s. Fußnote Abb. 11

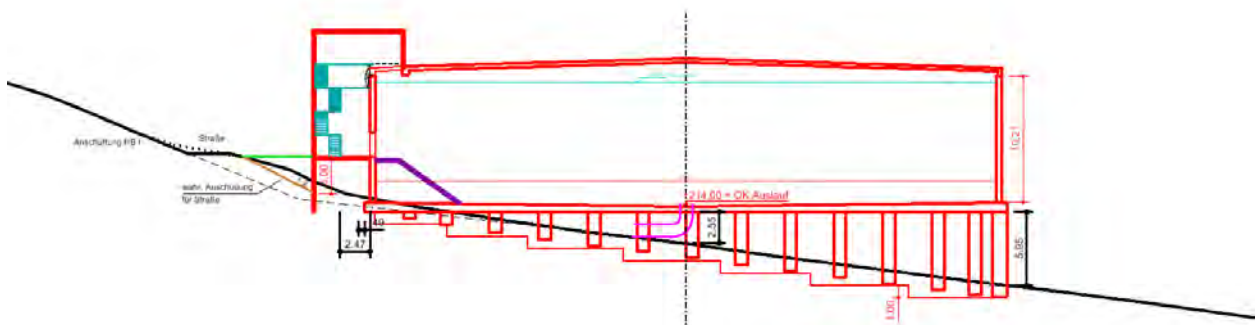


Abb. 17 Variante C-3: mit verlängerter Außenwand

Vorteile:

- + Kleinere Flächen im FFH-Gebiet mit LRT sind betroffen, Erhaltungszustand C, s. Abb. 9
- + Keine Druckerhöhungsanlage (incl. Notstromversorgung) notwendig
- + Keine Energiekosten für Betrieb von Druckerhöhungspumpen

- + Weiterhin Erzeugung umweltfreundlicher, regenerativer Energie
- + Optimale Ertragssituation (EEG-Zulage verbleibt)
- + Keine zusätzliche Füllhöhensteuerung erforderlich

Nachteile:

- Suboptimale Höhenlage (Sohl- und WSP-Höhen -4 m gegen über HBII)
- Verlust der Option, den max. Wasserspiegel um 4 m anzuheben und damit alle drei Behälter als kommunizierende Röhren zu betreiben. Voraussetzung hierfür ist der Ersatz des HB I (Baujahr 1943) durch einen Neubau.
- Ungünstige Einbindung ins Landschaftsbild (Lage am Wald- und Straßenrand und über Bäumen)
- Mehraufwand durch Stützwände bis 6 m Höhe und Tragrost
- Ungünstige Gründungssituation, da Tragrost erforderlich
- Grundstückserwerb erforderlich
- Baubetrieb mit Risiken für vorh. Anlagen (Kreuzung Wassertransportleitungen)

7.3.5 Variante C-4

Bei der Variante C-4 wird der Behälter nach unten verlängert statt eine Unterkonstruktion zu schaffen. Es entsteht ein zusätzliches Speichervolumen von 11.400 m³. Das Gesamtvolumen erhöht sich damit auf insgesamt 31.400 m³. Die Wandhöhe des Behälters vergrößert sich dadurch um 11,50 auf rd. 17 m. Der Bodenaushub wird für eine Teilanschüttung wieder eingebaut.

Das zusätzlich gewonnene Volumen kann aufgrund der zu geringen Höhenlage nicht sinnvoll genutzt werden. Durch Unterschreitung der Mindesthöhenlage steht es für Spitzenzeiten, zu denen es gebraucht wird, nicht mehr zur Verfügung. Gleichzeitig kommt es in abnahmeschwachen Zeiten zur Stagnation und damit steigt die Gefahr einer Verkeimung.

- Fließrichtung am Standort: KW → HBII → HB I → HBII

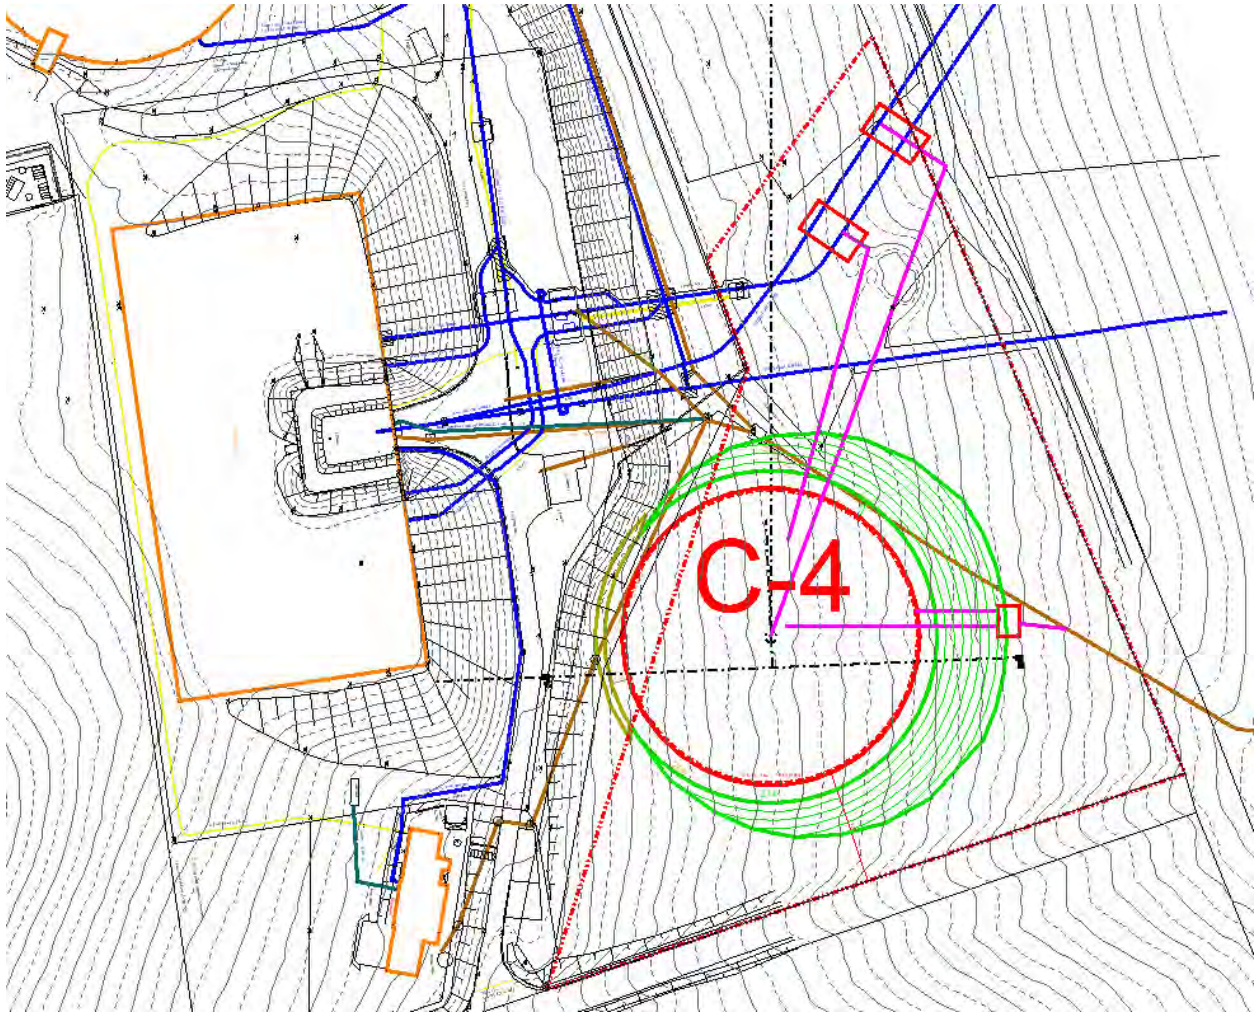


Abb. 18 Variante C-4: Lageskizze; Legende: s. Fußnote Abb. 11

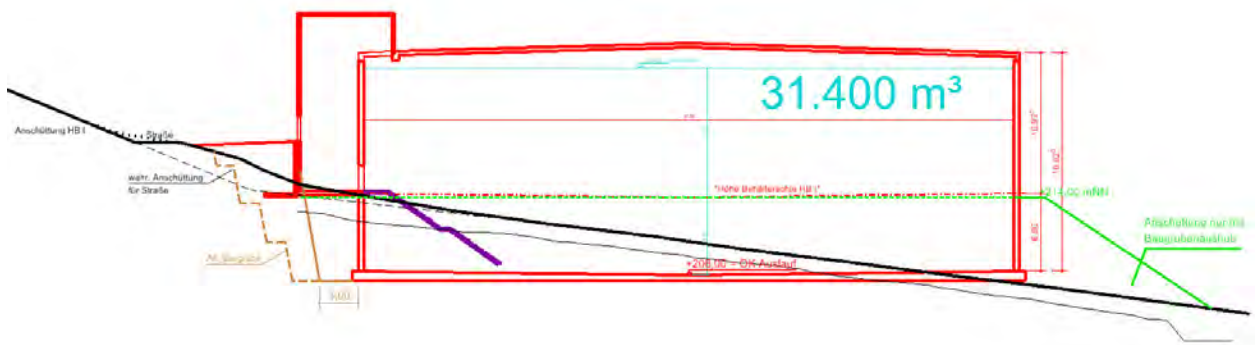


Abb. 19 Variante C7: Querschnitt

Vorteile:

- + Minimale Flächen mit LRT im FFH-Gebiet sind betroffen, Erhaltungszustand C ,s. Abb. 9
- + Ohne Druckerhöhungsanlage (incl. Notstromversorgung)
- + Keine Energiekosten für Betrieb von Druckerhöhungspumpen
- + Weiterhin Erzeugung umweltfreundlicher, regenerativer Energie

- + Optimale Ertragssituation (EEG-Zulage verbleibt)
- + Keine zusätzliche Füllhöhensteuerung erforderlich

Nachteile:

- Ungünstige Einbindung ins Landschaftsbild (Lage am Waldrand und über Bäumen)
- Mehraufwand durch sehr hohe Wände und Fugenkonstruktion
- Mehraufwand aufgrund längerer und aufwendiger Leitungsführung (Mehrfacheinbindung, Leitungsüberschneidungen).
- Nicht akzeptable hygienische Situation durch längere Verweilzeiten
- Grundstückserwerb erforderlich
- Baubetrieb mit Risiken für vorh. Anlagen (Kreuzung Fernwasserleitungen)

7.4 Variante D

Einzigste Variante für den Standort Lewerberg, bei dem der Behälter außerhalb des FFH-Gebietes liegt. Die Lage ergibt sich aus dem Waldrand mit dem daran entlanglaufenden Feldweg. Die Sohle des Behälters liegt damit 23 m tiefer als HB I und HB II.

Der Behälter wird teilangeschüttet; bis OK Dach Druckerhöhungsstation denkbar, überschüssiger Boden ist abzufahren.

Die erforderliche Druckerhöhungsstation ist direkt an dem Behälter angeordnet. Bei der Anbindung an die WL Ecker und Grane ist ein Schachtbauwerk zur Aufnahme der Armaturen erforderlich.

- Fließrichtung am Standort: KW → HBII → HB I → HBIII

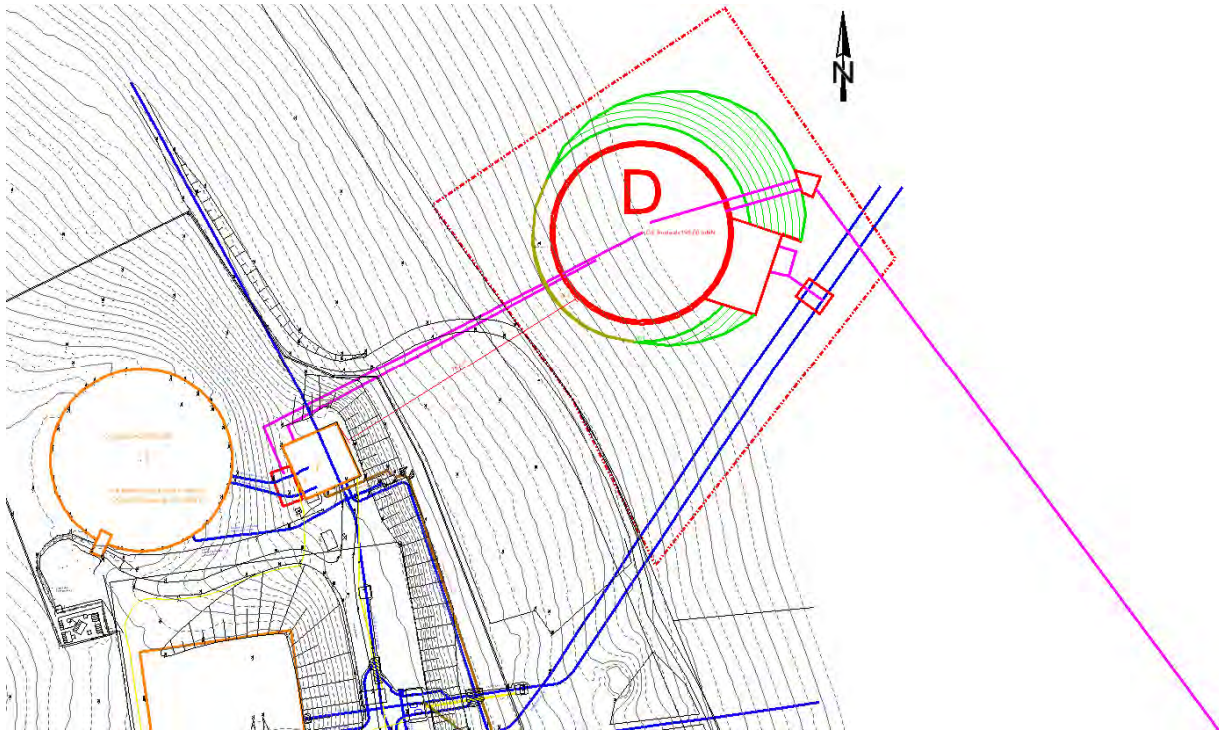


Abb. 20 Variante D: Lageskizze; Legende: s. Fußnote Abb. 11

Vorteile:

- + Keine Betroffenheit von FFH-Lebensraumtypen im FFH-Gebiet, s. Abb. 9
- + Optimale Gründungssituation

Nachteile:

- Produktive landwirtschaftliche Flächen werden beansprucht
- Rohrleitungen führen durch FFH-Gebiet
- Schlechte Einbindung ins Landschaftsbild (HB weit sichtbar in Ackerfläche)
- Suboptimale Höhenlage (Sohl- und WSP-Höhen -23m gegen über HBII)
- Zur der Einhaltung der Wasserlieferungsverträge wird der Bau und durchgängige Betrieb einer Druckerhöhungsstation notwendig.
- Erzeugung regenerativer Energie gemindert
- Minderung des Ertrages durch Verlust an Druckhöhe und der EEG-Zulage
- Der nutzbare statische Druck wird um 2,3 bar reduziert, damit sinkt die max. zur Verfügung stehende Leistungskapazität der Wassertransportleitungen Grane-Ost und Ecker im Leitungssystem (HB LEW – HB LIN – WOB). Vertraglich zugesicherte Versorgungsdrücke und max. Einspeiseleistungen können im Spitzenlastfall bei keiner Übergabestelle eingehalten werden. Selbst im Normalbetrieb werden die Vertragsbedingungen hinsichtlich der zugesicherten Versorgungsdrücke und max. Einspeiseleistungen bei $\frac{3}{4}$ der Übergabestellen nicht erfüllt.
- Die Wirtschaftlichkeit der Wasserkraftwerksanlagen WKW LIN-Turmturbine, WKW LIN-Eckerturbine und WKW Friedrichshöhe ist nicht mehr gegeben.

- Mehraufwand aufgrund längerer und aufwändigere Leitungsführung (Mehrfacheinbindung und Leitungsüberschneidungen).
- Zweite Füllhöhensteuerung zwischen HB I und HB III erforderlich
- Grundstückserwerb erforderlich
- Baubetrieb mit Risiken für vorh. Anlagen (Kreuzung Wassertransportleitungen)

7.5 Variante E

Der Behälter liegt höhengleich mit HB II in einem weniger schützenswerten Bereich des FFH-Gebietes.

- Fließrichtung am Standort: KW → HBII → HB III → HBI

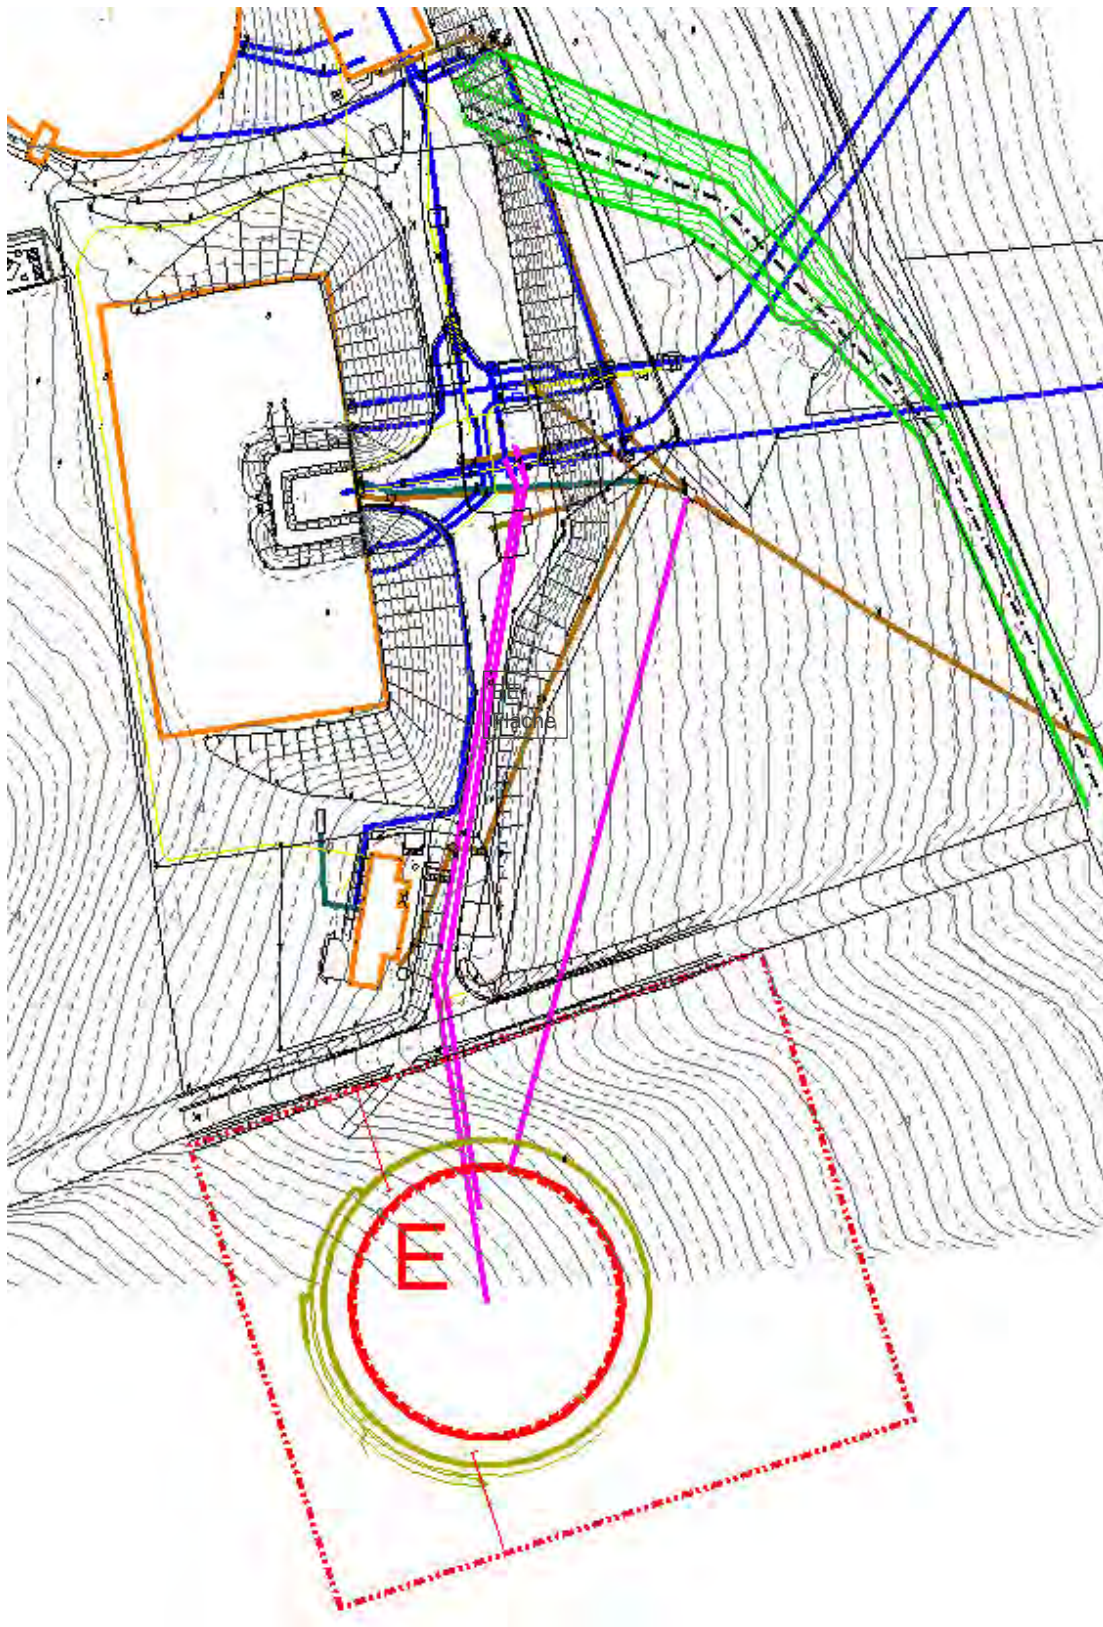


Abb. 21 Variante E: Lageskizze; Legende: s. Fußnote Abb. 11

Vorteile:

- + Gute Einbindung ins Landschaftsbild (Lage im Wald)
- + Optimale Höhenlage (Sohl- und WSP-Höhen wie HBII)

- + Keine Druckerhöhungsanlage (incl. Notstromversorgung) notwendig
- + Keine Energiekosten für Betrieb von Druckerhöhungspumpen
- + Weiterhin Erzeugung regenerativer Energie
- + Optimale Ertragssituation (EEG-Zulage verbleibt)
- + Optimale Gründungssituation

Nachteile:

- Behälter HB III liegt vollflächig im FFH Gebiet mit LRT 9130, Erhaltungszustand C, s. Abb. 9
- Mehraufwand aufgrund längerer und aufwendigerer Leitungsführung (Mehrfacheinbindung und Leitungsüberschneidungen, Kreuzung einer öffentlichen Straße)
- Zweite Füllhöhensteuerung zwischen HB III und HB I erforderlich
- Grundstückserwerb erforderlich
- Größerer Flächenbedarf (Erwerb, FFH-Gebiet), da vorh. HWW-Flächen für BE-Fläche nicht genutzt werden können
- Betriebsfläche durch öffentliche Straße geteilt
- Schaffung einer neuen Zufahrt für die Zeit der Rohrleitungsverlegung

7.6 Variante F

Für die Variante F wurden zwei Untervarianten untersucht:

- Untervariante F1: Neubau auf „erweiterter“ Grundfläche des alten HB I
- Untervariante F2: Neubau zweier Rundbehälter am Standort des alten HB I

Beiden Varianten gemein ist der prinzipielle Bauablauf: Abriss der Kammer I (9.600 m³) des Hochbehälters, Neubau der Kammer I (F1) bzw. Neubau HB III(19.600 m³)(F2), Abriss Kammer II (9.600 m³), Neubau der Kammer II bzw. HB IV (19.600 m³).

Die Dauer für den Abriss und Neubau der Kammer I wird auf ca. 1, 5 Jahre geschätzt. Der gleiche Zeitraum ist für den Abriss und Neubau der Kammer II anzusetzen. Aufgrund von Winterpausen u. a. kann sich dieser Zeitraum bis auf 4 Jahre verlängern.

Für die Zeit des ersten Bauabschnittes ständen nur 77% des heutigen Volumens zur Verfügung stehen, für die Zeit des zweiten Bauabschnittes das heutige Volumen, s. Tab. 3:

	HBI, HBII	HBI neu und HBII			HBI, HBII, HBIII
	derzeit	1-2 Jahr	3-4 Jahr	zukünftig	zukünftig
HB 1, Kammer 1	7.224	7.224		16.000	7.224
HB 1, Kammer 2	7.224		16.000	16.000	7.224
HB2	16.690	16.690	16.690	16.690	16.690
HB3					17.025
Gesamtnutzvolumen	31.138	23.914	32.690	48.690	48.164
	100%	77%	105%	156%	155%

Tab. 3: Variante F – Speichervolumen während Bauzeit

Bei dem HB I ist mit einem Alter von über 70 Jahren die geplante Lebensdauer von 50 Jahren bereits überschritten. Mittelfristig ist daher von einer Sanierung oder sogar von einem Ersatzbau auszugehen.



Abb. 22 Variante F: Lageskizze; Legende: s. Fußnote Abb. 11

7.6.1 Variante F1

Vorteile:

- + FFH-Gebiet ist nicht betroffen bzw. nur am Rand und temporär (Bauzeit)
- + Optimale Höhenlage (Sohl- und WSP-Höhen wie HBII)
- + Keine Druckerhöhungsanlage (incl. Notstromversorgung) notwendig
- + Keine Energiekosten für Betrieb von Druckerhöhungspumpen
- + Weiterhin Erzeugung umweltfreundlicher, regenerativer Energie
- + Optimale Ertragssituation da Vergütung für regenerativer Energie (EEG-Zulage)
- + Gute Einbindung ins Landschaftsbild (Lage im Wald)
- + Leitungs- und Anlagenneubau entfällt im Wesentlichen
- + Bestehende Höhenstandsregelung (HB II – HB I) kann eliminiert werden
- + Optimale Gründungssituation
- + Kein Grundstückserwerb erforderlich

- + Die Schieberkammer samt Hydraulik könnte bei Erneuerung der Mauerdurchführungsrohre erhalten und weiterbetrieben werden, kein Neubau erforderlich.
- + Eine evtl. mittelfristig erforderlich werdende Sanierung des 70 Jahre alten Behälters mit entsprechender Restlebensdauer entfällt.

Nachteile:

- Die Versorgungssicherheit ist durch die Außerbetriebnahme einer Kammer für 1 bis 2 Jahre nicht mehr gegeben. Mengenmäßig aufgrund zu geringen Speichervolumens am Standort Lewerberg und qualitätsmäßig durch fehlendes Speichervolumen bedingte häufige Anpassungen der Parameter für die Trinkwasseraufbereitung in den Wasserwerken.
- Baubetrieb mit Risiken für vorh. Anlagen (Beschädigung einer Kammer bei Abriss oder Neubau der anderen, damit Komplettausfall des HB I für längere Zeit)
- Während der Bauphase ist mit erheblich erhöhtem betrieblichem Regelaufwand zu rechnen. Die Wasserwerke WW Grane und WW Ecker werden in der Bauzeit durch den Wegfall von Pendelvolumen noch häufiger Anpassungen an der Aufbereitung vornehmen müssen.
- Zum jetzigen Zeitpunkt annähernd doppelt so hohe Investitionskosten, da quasi 2 neue Behälter statt nur einem errichtet werden

7.6.2 Variante F2

Vorteile:

- + Wie Variante F1

Nachteile:

- Wie Variante F1, jedoch mit etwas geringerem Risiko während der Baumaßnahmen und etwas geringeren Baukosten durch Behälterform (Rund- statt Rechteckbehälter)

7.7 Rohrleitungsführung

Anhand von ausgewählten Varianten werden die grundsätzlichen Unterschiede in den Leitungsführungen dargestellt.

7.7.1 Variante A



Abb. 23 Variante A: Lageskizze mit Rohrleitungen und Schachtbauwerken

Vorteile:

- + Einfache Trassenführung
- + Kein Verlauf unter Verkehrsflächen o. ä.
- + Keine Kreuzung von Wassertransportleitungen

Nachteile:

- Keine

7.7.2 Variante B

Wie Variante A jedoch mit längeren Trassen, s. Abb. 12

7.7.3 Variante C-1

Auf eine detaillierte Ausarbeitung der Trassenführung wurde verzichtet, Grobplanung s. Abb. 13.

7.7.4 Variante C-2

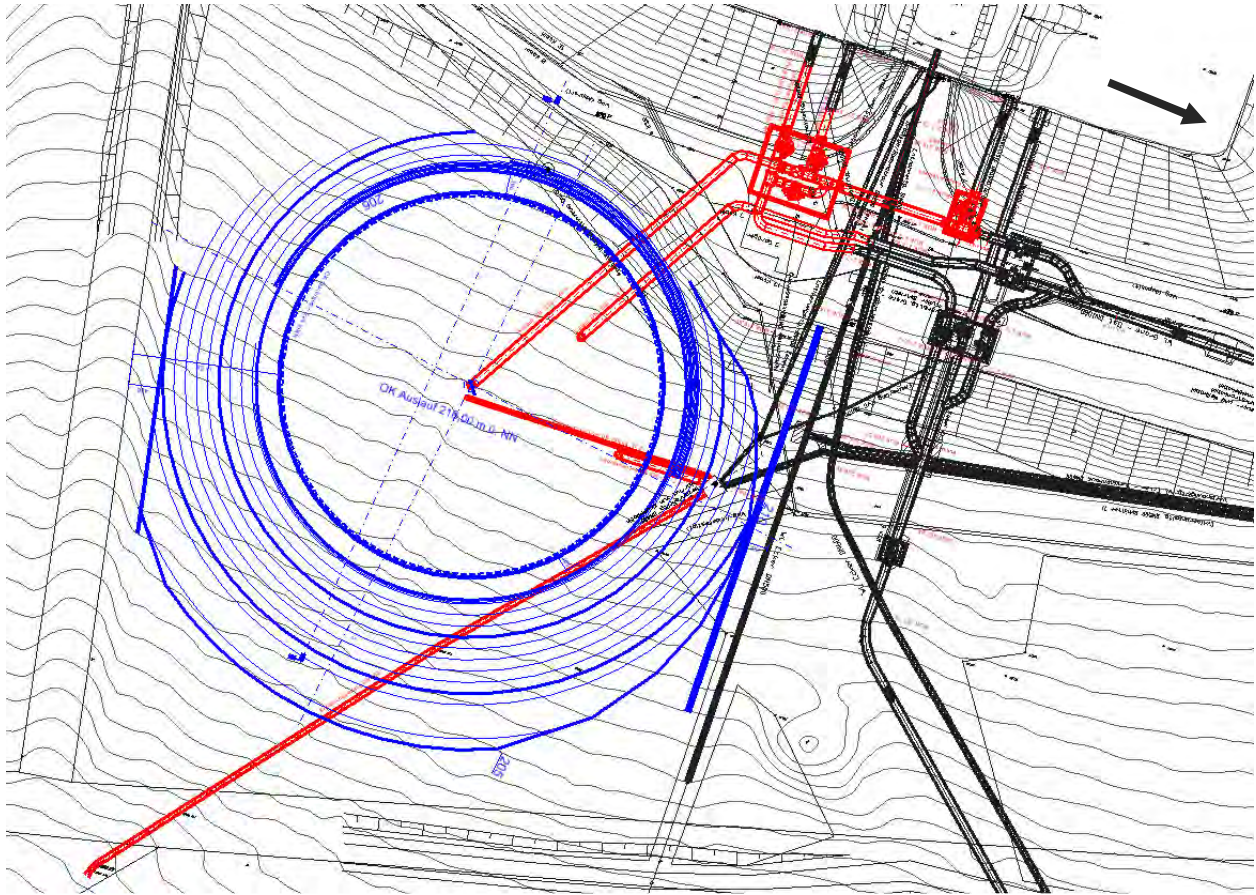


Abb. 24 Variante C-2 Lageskizze mit Rohrleitungen und Schachtbauwerken

Vorteile:

- + Kurze Trassenlängen

Nachteile:

- Kreuzung von in Betrieb befindlichen Wassertransportleitungen
- Einbau eines Schachtes in eine im Betrieb befindlichen Wassertransportleitung
- Lage unter Verkehrsflächen
- Zufahrt zum Betriebsgelände während der Rohrleitungsbauarbeiten nicht nutzbar

7.7.5 Variante C-3

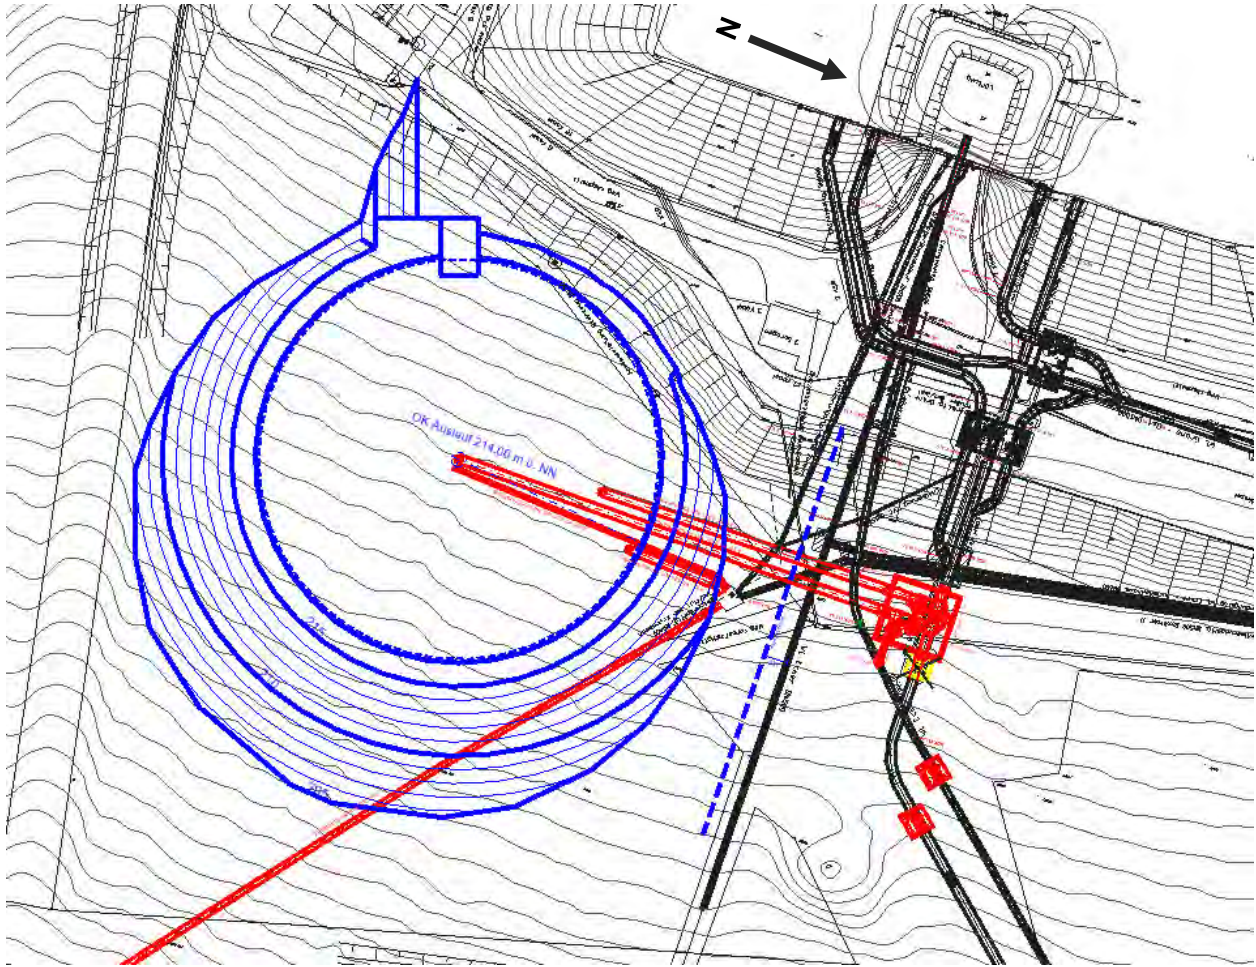


Abb. 25 Variante C3: Lageskizze mit Rohrleitungen und Schachtbauwerken

Vorteile:

- + Kurze Trassenlängen

Nachteile:

- Kreuzung von in Betrieb befindlichen Wassertransportleitungen
- Einbau neuer Schächte in im Betrieb befindliche Wassertransportleitungen

7.7.6 Variante C-4

- Auf eine detaillierte Ausarbeitung der Trassenführung wurde verzichtet, Grobplanung s. Abb. 18

7.7.7 Variante D

Die Rohrleitungsführung wurde für Variante D nicht näher untersucht. Anbindungsprinzip s. Abb. 20.

7.7.8 Variante E



Abb. 26 Variante E: Lageskizze mit Rohrleitungen und Schachtbauwerken

Vorteile:

- + Keine

Nachteile:

- Kreuzung von in Betrieb befindlichen Wassertransportleitungen
- Einbau von Schächten in eine im Betrieb befindlichen Wassertransportleitung
- Große Trassenlänge
- Lage unter Verkehrsflächen
- Zufahrt zum Betriebsgelände während der Rohrleitungsbauarbeiten nicht nutzbar, Neubau einer zweiten Zufahrt erforderlich

7.7.9 Variante F

Vorteile:

- + Minimale Rohrleitungsarbeiten

Nachteile:

- keine

8 Kostenschätzung

8.1 Investitionskosten

8.1.1 Investitionskosten für die Varianten der Alternative I

Aufgrund der Anzahl der Varianten und Alternativen wurden nicht für alle Varianten die Investitionskosten detailliert ermittelt. Bei ähnlichen Lösungen bzw. offensichtlich massiven Kostenänderungen wurde darauf verzichtet. Dies gilt für die Varianten B, C-1 und F. Variante B ist aufgrund der längeren Rohrleitungstrasse immer teurer als Variante A. Bei Variante C-1 verdoppelt der Bau einer Druckerhöhungsstation annähernd die Kosten. Variante F führt zum Bau zwei neuer Behälter und damit ebenfalls zu einer annähernden Verdopplung der Kosten.

8.1.1.1 Hochbehälter

	Neubau Hochbehälter	A	C2	C3	C4	E
	Leistung	[T€]	[T€]	[T€]	[T€]	[T€]
100	Grundstück	125	152	162	162	184
200	Herrichten und Erschließen*	279	246	205	205	246
300	Bauwerk - Baukonstruktion	3.325	4.878	4.177	3.942	3.325
400	Bauwerk - Technische Anlagen	109	109	109	109	109
500	Außenanlagen	194	396	199	199	213
600	Ausstattung und Kunstwerke	0	0	0		0
700	Baunebenkosten (Planung)	750	916	895	923	750
	Summe HB	4.782	6.697	5.747	5.540	4.827
300	Bauwerk - Baukonstruktion	72	59	91	105	143
400	Bauwerk - Technische Anlagen	21	21	21	21	21
500	Außenanlagen					
700	Baunebenkosten (Planung)	10	10	10	10	10
	Summe Zugangsbauwerk	103	90	122	136	174
360	Rohrleitungs- und Anlagenbau	750	1.100	900	1.000	1.400
	Summe Rohrleitungen	750	1.100	900	1.000	1.400
	Gesamtsumme	5.635	7.887	6.769	6.676	6.401
			2.252	1.134	1.041	766
		100%	140%	120%	118%	114%

*: inkl. Kosten für Ausgleichsmaßnahmen

Tab. 4: Kostenschätzung für fünf näher betrachtete Varianten am Standort Lewerberg

8.1.1.2 Druckerhöhungsstation

Der Bau einer DEA (Gebäude- und Anlagentechnik) kostet überschlägig 4,5 Mio. €, Kostenschätzung s. Anlage 3. Hierin ist eine Notstromversorgung enthalten.

8.1.1.3 Füllstandsregelung

Pro Schachteinheit inkl. Steuerungsarmaturen sind rd. 200.000 € anzusetzen. Sie sind in den Kosten für den Rohrleitungs- und Anlagenbau enthalten.

8.1.2 Investitionskosten für Alternativen II, III, und IV

Unter der Annahme, dass bei der Alternative II (neuer HB vor dem Knotenpunkt Lewerberg) ein Hochbehälter wie der geplante HB III errichtet und ein Grundstückskauf erforderlich wird, liegen die Kosten mindestens in der Höhe der Variante A, d. h. bei mind. 5,6 Mio. €.

Für die Alternative III (neuer HB nach dem Knotenpunkt Lewerberg) gilt das für die Alternative I Gesagte. Die Kosten würden damit bei mind. 5,6 Mio. € liegen.

Die Kostenschätzung für die Alternative IV (zweite Leitung) weist bereits Baukosten von 9,8 Mio. € für die kleine Lösung (Leitung D N600) bzw. 16,9 Mio. € für die große (Leitung DN 1000) aus. Hinzu kämen die Planungskosten.

8.2 Laufende Kosten

Alle Varianten, die eine Druckerhöhungsstation erfordern, erzeugen hohe und dauerhafte Betriebskosten, Berechnung s. Kapitel 8.4.1.

8.3 Instandhaltungskosten

Alle Varianten, die eine Druckerhöhungsstation erfordern, erzeugen zusätzliche hohe Wartungs-, Inspektions- und Instandsetzungskosten. Auf eine Ermittlung der Kosten wurde verzichtet.

8.4 Finanzielle Auswirkungen von Höhenlageänderungen beim Speicherbehälter

8.4.1 Betrieb einer Druckerhöhungsanlage

Die beim Pumpen entstehenden Energiekosten richten sich nach dem Abnahmeverhalten der Kunden und der notwendigen Druckanhebung je nach Standortwahl, s. Tab. 5: Berechnung s. Anlage 1.

Variante	Änderung der res. Fallhöhe	Pumpenleistung kWh im Jahr	Pumpkosten je Jahr in €
C-1	-12 m	1.300.000	200.000
D	-23 m	2.350.000	380.000

Tab. 5: Pumpkosten um verlorene Fallhöhe wieder auszugleichen

8.4.2 Verlust an Vordruck zur Energiegewinnung

Die Minderungen beim Ertrag ergeben sich aus dem Verlust an Vordruck und sofern das Wasser gepumpt werden muss aus dem Verlust der Zulage nach dem Erneuerbare-Energien-Gesetz (EEG). Da die Vergütungsdauer nach dem EEG 20 Jahre beträgt, wurden neben den jährlichen entgangenen Ertrag dieser für den gleichen Zeitraum berechnet.

Bei der Variante B würde sich durch eine Höhenlageänderung von + 8 m eine Minderung des Ertrages nach dem EEG in Höhe von rd. 78.000 €/Jahr (1,6 Mio. € / 20 Jahre) aufgrund Leistungsreduzierung (KW LEW-Graneturbine und KW LEW-Eckerturbine) ergeben.

Bei der Variante C-1 mit einer Höhenlageänderung von – 12 m betrüge die Minderung des Ertrages nach dem EEG in Höhe von rd. 135.000 €/Jahr (2,7 Mio. € / 20 Jahre) aufgrund der Leistungsreduzierungen (KW LIN-Turmturbine, KW LIN-Eckerturbine und KW Friedrichshöhe).

Bei der Variante D mit einer Höhenlageänderung von -23 m würde die Minderung des Ertrages nach dem EEG rd. 160.000 €/Jahr (3,2 Mio. € / 20 Jahre) ansteigen (Leistungsreduzierungen bei KW LIN-Turmturbine, KW LIN-Eckerturbine und KW Friedrichshöhe).

Nach dem EEG werden einmal mit elektrischer Energie gepumpte Wassermengen nur noch mit einer reduzierten Vergütung abgerechnet. Eine Ertragsminderung für die elektrische Energie der Kraftwerke Lindenberg und Friedrichshöhe ist bei den Varianten C-1 und D zu berücksichtigen, s. Tab. 6: Berechnung s. Anlage 2.

Bei einer Absenkung der Höhenlage ist weiterhin bei dem KW Friedrichshöhe zu berücksichtigen, dass ein Kooperationsvertrag zu kündigen wäre, was evtl. mit Zahlungen von Schadenersatz verbunden wäre.

Der Vollständigkeit halber sei noch die Variante eines Hochbehälterneubaus vor dem Kraftwerk erwähnt. Die jährlichen Verluste betrügen 753.000 €/a bzw. über 15 Mio. € in 20 Jahren.

Änderung der Höhenlage zu Var. A	Variante	Minderung [kWh/a]	Entgangener Ertrag [€/a]	Summe entgangener Ertrag [€/20a]
+8 m	B	620.000	78.000	1.560.000
-12 m	C-1	540.000	133.000	2.660.000
-23 m	D	1.000.000	160.000	3.200.000

Tab. 6: Entgangener Ertrag durch Höhenlageänderungen

8.4.3 Zusammenfassung

Die Ertragsminderungen setzen sich aus Verlusten bei der Energiegewinnung und sofern erforderlich aus den Investitionskosten für die Druckerhöhungsstation und deren Betriebskosten zusammen. Folgender wirtschaftlicher Gesamtverlust ergibt sich damit für die Dauer von 20 Jahren aus den auf den heutigen Wert abgezinsten Ertragseinbußen (Barwert²)

Änderung der Höhenlage zu Var. A	Variante	Betriebskosten DEA [€/a]	Ertragsverlust pro Jahr [€/a]	Barwert des Gesamtverlustes [€/20a]	
				Ohne Investitionskosten DEA	Mit Investitionskosten DEA
+8 m	B	0	78.000	850.000	850.000
-12 m	C-1	200.000	133.000	4.000.000	8.500.000
-23 m	D	380.000	160.000	6.500.000	11.000.000

Tab. 7: Barwert des Gesamtverlustes ohne und mit Investitionskosten für Druckerhöhungsstation (DEA)

² Barwert: Heutiger Wert zukünftiger Zahlungen unter Annahme einer bestimmten Verzinsung. Durch die Ermittlung des Barwertes werden Zahlungen, die zu unterschiedlichen Zeitpunkten entstehen, vergleichbar gemacht. Zur Ermittlung des Barwertes eines Zahlungsstroms werden die einzelnen Ein- bzw. Auszahlungen mit einem laufzeit- und risikoäquivalenten Kalkulationszinssatz abgezinst (diskontiert). Die Diskontierung berücksichtigt den Umstand, dass der heutige Wert einer Zahlung sowohl für den Zahlungspflichtigen als auch für den Zahlungsempfänger umso geringer ist, je später diese Zahlung fällig wird.

9 Ausscheiden von Alternativen aufgrund Unzumutbarkeit wegen Nichterreichens naturschutzexterner Projektziele

9.1 Allgemeines

Für die fachplanerische Alternativenprüfung können Ziele gesetzt werden, bei deren Nichterreichen die Alternative zurückgestellt und nicht weiter verfolgt wird. Im Rahmen des §34 Abs. 3 BNatSchG bzw. des Art. 6 Abs. 4 FFH-RL wie auch im Rahmen von §45 Abs. 7 BNatSchG bzw. Art. 16 Abs. 1 FFH-RL können gewichtige naturschutzexterne Gründe es rechtfertigen, eine Alternativlösung auszuschließen.

9.2 Kriterien für Unzumutbarkeit

Die HWW verfolgen mit dem Vorhaben die folgenden übergeordneten naturschutzexternen Ziele:

1. Sicherung der Trinkwasserversorgung
2. Wirtschaftlichkeit

Eine Alternative scheidet aus, wenn ein Ziel nicht erreicht wird.

9.2.1 Sicherung der Trinkwasserversorgung

Das Projektziel wird erreicht, wenn die folgenden Teilziele erreicht werden

- Eine geplante Außerbetriebnahme der WL Grane Ost muss für 24 h möglich sein.
- Eine geplante Außerbetriebnahme der WL Ecker für 24 h muss möglich sein.
- Ein ausreichend großes Speichervolumen muss bei einem ungeplanten Ausfall der WL vorhanden sein, damit Kunden Maßnahmen in ihrem Versorgungsbereich ergreifen können
- Schaffung einer hydraulisch getrennten Wasserkammer, um größere und damit länger andauernde Arbeiten an den vorh. Behältern zu ermöglichen
- Erhöhung des Pendelvolumens, um extreme Schwankungen im Aufbereitungsprozess an den beiden Wasserwerken zu verhindern, um damit die Sicherung der Trinkwasserqualität zu gewährleisten
- Erhalt der erforderlichen Vordrücke ohne Abhängigkeit von Pumpen insbesondere im Hinblick auf die Sicherstellung der öffentlichen Trinkwasserversorgung in Katastrophen- und Krisenfällen (Stromausfall)
- Versorgungssicherheit während Bauzeit muss erhalten bleiben

9.2.2 Wirtschaftlichkeit

Die Untersuchung der Wirtschaftlichkeit dient dazu, jene Alternativen auszuschneiden, die wegen der Unzumutbarkeit der mit ihnen verbundenen Kosten sowohl fachplanerisch als auch naturschutzrechtlich keine zumutbaren Alternativen sind. Die Kosten dieser Alternativen sind so hoch, dass sie als wirtschaftlich unzumutbar bewertet werden.

Das Projektziel wird erreicht, wenn folgende Teilziele erreicht werden

- Die Investitionskosten erhöhen sich um nicht mehr als 1 Mio. € (~ 20 %) im Vergleich zur Antragsvariante.
- Die Ertragsminderung bei regenerativer Energieerzeugung liegt nicht über 250.000 €/a im Vergleich zur heutigen Situation.

9.3 Ergebnis

Die Untersuchung der Projektziele zeigt für die einzelnen Varianten folgende Ergebnisse:

9.3.1 Alternative I

9.3.1.1 Variante A

Die Variante erfüllt die Kriterien und wird in einem zweiten Schritt näher untersucht.

9.3.1.2 Variante B

Die Variante erfüllt die Kriterien und wird in einem zweiten Schritt näher untersucht.

9.3.1.3 Variante C-1

Aufgrund der Höhenlage steht kein ausreichender Vordruck ohne den Bau und den Betrieb einer Druckerhöhungsstation zur Verfügung. Der Bau der Druckerhöhungsstation (4,5 Mio. €) erhöht allein die Investitionskosten für den Hochbehälter (5,6 Mio. €) um über 25%. Gleichzeitige finanzielle Einbußen durch Minderung der Einnahmen aus regenerativer Energie führen zur Unwirtschaftlichkeit.

9.3.1.4 Variante C-2

Durch die Herstellung eines Unterbaus wird der Behälter so weit angehoben, dass die technischen Kriterien erfüllt werden. Durch die Kosten für die Unterkonstruktion ist die Wirtschaftlichkeit nicht mehr gegeben. Darüber hinaus ist es aus Gründen der Dauerhaftigkeit abzulehnen, einen Speicherbehälter ohne zwingenden technischen Grund nicht direkt auf einem tragfähigen Untergrund zu setzen.

9.3.1.5 Variante C-3

Trotz einer Absenkung der Höhenlage der Sohle und des max. Wasserspiegels um 4 m und den damit verbundenen Abweichungen von den Projektzielen liegen die zusätzlichen Investitionskosten bei über 1 Mio. €. Die Wirtschaftlichkeit ist damit nicht mehr gegeben. Darüber hinaus ist es aus Gründen der Dauerhaftigkeit abzulehnen, einen Speicherbehälter ohne zwingenden technischen Grund nicht direkt auf einem tragfähigen Untergrund zu setzen.

9.3.1.6 Variante C-4

Trotz einer Absenkung der Höhenlage des maximalen Wasserspiegels um 4 m und dem Verzicht auf eine Unterkonstruktion durch Verlängerung der Behälterwände liegen die zusätzlichen Investitionskosten bei über 1 Mio. €. Die Wirtschaftlichkeit ist damit nicht mehr gegeben.

Die Vergrößerung des Behältervolumens um 55 % führt zu ungewünschten längeren Verweilzeiten im Behälter. Aufgrund von Höhenlage fehlt bei einem Teilvolumen der erforderliche Vordruck. Die großen Wandhöhen von über 17 m führen zu Sonderlösungen bei den Fugenausbildungen mit Zusatzkosten in unbekannter Höhe.

9.3.1.7 Variante D

Es gilt das zu Variante C-1 Gesagte aber stärker ausgeprägt. Bei gleichen Investitionskosten wie bei C-1 fallen die Betriebskosten für die Druckerhöhungsstation höher aus und die Einnahmeverluste aus der Verstromung sind größer. Eine Wirtschaftlichkeit ist nicht gegeben.

9.3.1.8 Variante E

Die Variante erfüllt die Kriterien und wird in einem zweiten Schritt näher untersucht.

9.3.1.9 Variante F:

Der Abriss des HB I führt zu Speicherverlust bei dem Projektziel Speichererweiterung. Als Folge müssen 2 Behälter errichtet werden, was die doppelten Baukosten zur Folge hat. Für eine Bauzeit von 1,5 bis 2 Jahre stehen nur eine Kammer und damit nur 77% des heutigen Gesamtspeichervolumens zur Verfügung. Damit ist eine sichere Trinkwasserversorgung nicht mehr möglich. Gleichzeitig besteht das Risiko, dass bei den Bauarbeiten die zweite Kammer beschädigt wird.

9.3.2 **Alternative II**

Durch die Lage am Beginn einer Leitung, hat die Variante keinen positive Wirkung bei einer Leitungsunterbrechung der zugehörigen Leitung (Standort Grane und WL Grane-Ost bzw. Wolfstein und Ecker). Der Bau eines Speichers an jeder Leitung verdoppelte die Baukosten und ließe die Lösung unwirtschaftlich werden.

Eine Erweiterung des HB Wolfstein läge im FFH-Gebiet. Das zusätzliche Volumen kann nicht als Pendelvolumen genutzt werden, da das vorhandene für das WW Ecker ausreichend ist; benötigt wird es für das WW Grane.

9.3.3 **Alternative III**

Aufgrund der Höhenlage steht kein ausreichender Vordruck ohne den Bau und den Betrieb einer Druckerhöhungsstation zur Verfügung. Der Bau der Druckerhöhungsstation erhöht allein die Investitionskosten um über 25% (4,5 Mio. € zu 5,6 Mio. €) und macht die Variante unwirtschaftlich. Gleichzeitige finanzielle Einbußen durch Minderung der Einnahmen aus regenerativer Energie verstärken die Unwirtschaftlichkeit noch. Die vorhandenen Pumpen LEW T.2 und FRI sind nicht mehr nutzbar.

Durch die Lage hinter den ersten Kunden steht der Speicher nur eingeschränkt als Pendelvolumen zur Verfügung, formal erfüllt er aber das Kriterium.

9.3.4 **Alternative IV**

Der Bau einer WL Grane-Ost Parallelleitung ist hinsichtlich der Redundanz bei Außerbetriebnahme der WL Grane-Ost sehr von Vorteil. Bei einer Außerbetriebnahme der WL Ecker ist kein nutzbarer Effekt erzielbar. Die doppelte Transportkapazität kommt nicht zum Tragen, da die Aufbereitungskapazität vom WW Grane der limitierende Faktor ist. Größere Arbeiten sind in den Hochbehältern nicht möglich, da das dann zur Verfügung stehende Speichervolumen eine kritische Grenze unterschreitet. Auch muss die Trinkwasseraufbereitung weiterhin kurzfristig dem Kundeverhalten angepasst werden.

	Alternative I							Alternative II		Alt. III	Alt. IV
Kriterium:	A, B, E	C-1	C-2	C-3	C-4	D	F1, F2	Grane	Wolf- stein	LIN	2. WL
Versorgungssicherheit											
– Außerbetriebnahme WL Grane Ost	X	X	X	X	X	X	X	-	X	(X)	X
– Außerbetriebnahme WL Ecker	X	X	X	X	X	X	X	X	-	(X)	-
– Ausfall WL Grane-Ost	X	X	X	X	X	X	X	-	+	(X)	X
– Ausfall WL Ecker	X	X	X	X	X	X	X	X	-	(X)	-
– Instandsetzung Wasserkammern	X	X	X	X	X	X	X	X	X	X	-
– Pendelvolumen	X	X	X	X	X	X	X	X	-	X	-
– Vordruck	X	-	X	X	X	-	X	X	X	-	X
– Versorgungssicherheit Bauzeit	X	X	X	X	X	X	-	X	X	X	X
Wirtschaftlichkeit											
– Baukosten	X	-	-	-	-	-	-	X	X	-	-
– Ertragsminderung	X	-	X	X	X	-	X	X	X	(X)	X
Ausschluss											

Tab. 8: Übersicht Ausschluss von Alternativen wegen Unzumutbarkeit

Legende:

X = Kriterium erfüllt, (X) = Kriterium formal erfüllt, - = Kriterium nicht erfüllt

rot = Ausschluss

9.4 Zusammenfassung

Folgende Alternativen werden aufgrund des Nichterfüllens von mind. einem Projektziel ausgeschlossen und nicht weiter betrachtet:

- Alternative I - Variante C-1
- Alternative I - Variante C-3
- Alternative I - Variante C-4
- Alternative I - Variante D
- Alternative I - Variante F
- Alternative II
- Alternative III
- Alternative IV
-

Die folgenden Alternativen werden weiter betrachtet und detaillierter bewertet:

- Alternative I - Variante A
- Alternative I - Variante B
- Alternative I - Variante E

10 Weiterführende Untersuchung der Varianten für Alternative I

10.1 Allgemeines

In der weiterführenden Untersuchung werden für die Alternative I die verbliebenen Varianten anhand detaillierterer technischer und wirtschaftlicher Kriterien bewertet. Die Bewertung der verbliebenen Varianten nach umweltrechtlichen Gesichtspunkten erfolgt in einem gesonderten Gutachten.

10.2 Bewertungskriterien Technik / Betrieb / Wirtschaftlichkeit

Aus den in Kapitel 3 aufgeführten Anforderungen sowie den in Kapitel 4 genannten Randbedingungen werden aus Gründen der Übersichtlichkeit nur die Kriterien herangezogen, die relevant sind bzw. die nicht technisch gleichwertig gelöst werden können.

1. Versorgungstechnisch

Die wesentlichen Kriterien wurden bereits im Kapitel 9 berücksichtigt und führten bei Nichterfüllung zum Ausscheiden aufgrund Unzumutbarkeit. Das Thema regenerative Stromversorgung ist aber differenzierter zu betrachten und taucht daher hier noch einmal auf.

1.1. Regenerative Stromversorgung

Die erzeugte Menge an regenerativer Energie hängt von der Höhenlage des Behälters ab. Eine Verringerung ist negativ zu bewerten.

2. Bautechnisch

Alle Kriterien sind bis auf den Baugrund unabhängig von der Lage des Behälters.

2.1. Gründung

Ein Bauwerk, das für lange Zeiträume geplant, hohen Lasten sowie Laständerungen ausgesetzt wird, ohne zwingenden Grund nicht direkt auf den Untergrund zu errichten, ist aus technischer Sicht abzulehnen. Eine Gründung des Behälters direkt auf einem tragfähigen Untergrund ist aus Gründen der Standsicherheit und Dauerhaftigkeit als vorteilhaft gegenüber jeder anderen Konstruktion anzusehen.

3. Betrieblich

3.1. Erhalt der Wasserbeschaffenheit

Das gespeicherte Wasservolumen soll bei kurzen Verweilzeiten regelmäßig erneuert werden, um hygienische Probleme aufgrund langer Standzeiten zu vermeiden. Über den Bedarf hinausgehende Speichervolumen sind negativ zu bewerten.

3.2. Füllstandsregelung

Unterschiedliche Wasserspiegelhöhen in den Behältern erfordern eine permanente Füllstandsregelung, um ein Anspringen der Notüberläufe zu verhindern. Jedes zu-

sätzliche Steuerungsorgan erhöht das Risiko von Ausfällen oder Schäden und ist negativ zu bewerten.

3.3. Erhalt der Zuwegung zum Betriebsgelände über die gesamte Bauzeit

Aus Gründen der Betriebs- und Versorgungssicherheit ist eine permanente Zufahrt zu dem Kraftwerk, den Hochbehältern aber auch zum Sendemast eines Mobilfunk-anbieters erforderlich. Die Schaffung einer Ersatzzufahrt wird aufgrund der erforderlichen Länge von über 100 m und dem zu überwindenden Höhenunterschied von insgesamt 14 m, der sich aus der Hanglage und der Aufschüttung für den Betriebsweg ergibt, aus technischen und wirtschaftlichen Gründen negativ bewertet. Die Trasse verlief durch Flächen im FFH-Gebiet mit dem LRT 9130.

4. Sicherheitstechnisch

Alle Kriterien sind bis auf die schnelle Erreichbarkeit im Alarmfall unabhängig von der Lage des Behälters. Eine kurze und schnelle Anbindung ist positiv zu bewerten.

5. Gestalterisch

Die Kriterien sind nicht relevant oder werden im Rahmen der Umweltprüfung behandelt, z. B. Störung des Landschaftsbildes.

6. Wirtschaftlich

6.1. Länge der Rohrtrasse

Aufgrund der Rohrdimensionen von 1 m Durchmesser führen kurze Rohrleitungs-trassen zu deutlich geringeren Baukosten.

6.2. Rohrtrassen im freien Gelände

Rohrtrassen, die nicht unter befestigten Flächen liegen, die keine vorhandene Rohr-leitungen kreuzen oder in einem bereits mit Leitungen stark belegten Bereich ver-legt werden müssen, sind kostengünstiger herzustellen und im Betrieb reparatur-freundlicher. Dies ist aus wirtschaftlichen Gründen und Gründen der Versorgungssi-cherheit positiv zu bewerten.

6.3. Entfall von Füllstandregelung

Der Verzicht auf die Regelungsarmaturen und des Schachtbauwerkes führt zu Kos-teneinsparungen und erhöht die Betriebssicherheit.

6.4. Gründungslösung

Sofern keine Gründung direkt auf dem Untergrund möglich ist, sind technische Lö-sungen zu finden, wie Gitterrost aus Betonpfählen oder Erhöhung der Wände; bei-des ist mit erheblichem Mehraufwand verbunden.

6.5. Einnahmeverluste bei Energiegewinnung

Die vorhandenen Kraftwerksanlagen sind auf das vorhandene System optimiert. Jede Änderung führt zu einer Verschlechterung bei der Gewinnung von regenerati-ver Energie.

7. Umwelttechnisch

Die Bewertung erfolgt im Rahmen der Umweltplanung.

10.3 Bewertung der Kriterien

Symbolik	Bewertung (technisch)	Bewertung (wirtschaftlich)	
		Kosten	Einnahmen aus Verstromung
++	Sehr gut	minimal	Mehrung
+	Gut		
0	Mittel		Unverändert
-	Schlecht		
--	Sehr schlecht	maximal	Minderung

10.4 Ergebnis

Die Untersuchung der Bewertungskriterien zeigt folgende Ergebnisse

10.4.1 Variante A

Die Variante A erfüllt alle Anforderungen an den geplanten Behälterneubau. Sie erhält die meisten positiven Bewertungen.

10.4.2 Variante B

Die Variante B weist gegenüber Variante A keine technischen Vorteile auf. Der Verlust bei den Verstromungseinnahmen sowie höhere Baukosten durch eine längere Rohrleitungstrasse und eine zusätzliche Füllstandsregelung führen zu dem Verwerfen der Lösung.

10.4.3 Variante E

Aufgrund der Lage ist die Anbindung an das vorhandene Rohrleitungsnetz ungünstig zu bewerten. Zum einen ist die Anbindung technisch anspruchsvoller, zum anderen ist die Rohrleitungstrasse lang und verläuft unter der Zufahrt. Das Fehlen einer Zufahrt zum Betriebsgelände während der Neuverlegung oder auch später bei Reparaturen ist aus Gründen der Betriebssicherheit abzulehnen. Dadurch wird der Bau einer zweiten Zufahrt erforderlich. Alles erhöht die Baukosten. Zukünftige Arbeiten sind durch die Lage unter der Fahrbahn aufwändiger und teurer. Diese Variante ist daher gegenüber Variante A als unterlegen zu bewerten.

10.5 Zusammenfassung der fachplanerischen Bewertung

Die Gesamtbetrachtung der Varianten zeigt, dass die Variante A als Vorzugsvariante zu betrachten ist. Die fachplanerischen Bewertungen werden in der folgenden Tabelle zusammenfassend dargestellt. Eine Variante ist umso besser zu bewerten, je mehr „++“ Bewertungen sie erhalten hat.

Variante:	A	B	E
Kriterium:			
Versorgungstechnisch			
Regenerative Stromversorgung	++	-	++
Bautechnisch			
Gründung	++	++	++
Betrieblich			
Erhalt der Wasserbeschaffenheit	++	++	++
Füllstandregelung	++	-	-
Erhalt Zugänglichkeit Betriebsgelände	++	++	--
Sicherheitstechnisch			
Schnelle Erreichbarkeit	++	++	+
Wirtschaftlich			
Rohrtrassenlänge, Aufwand Anbindung	+	-	--
Rohrtrassen im freien Gelände	++	++	--
Entfall von Füllstandregelung	++	-	++
Aufwand für Gründung	++	++	++
Einnahmeverluste	0	-	0

Tab. 9: Bewertung der Varianten für Alternative I in technischer / betrieblicher und wirtschaftlicher Hinsicht

Legende:

++ = sehr positive Bewertung, -- = negative Bewertung, 0 = keine Veränderung

11 Ergebnis der technisch / wirtschaftlichen Alternativenuntersuchung

Zusammenfassend lässt sich feststellen, dass die Alternative A sich in der Gesamtabwägung bei Gegenüberstellung aller Vor- und Nachteile aus technischer, betrieblicher und wirtschaftlicher Sicht als vorzugswürdig erweist.

Die Bewertung der Alternativen aus naturschutzrechtlicher Sicht erfolgt in einem eigenen Gutachten.

Eine Zusammenfassung der beiden Berichte und die abschließende Bewertung sind im Erläuterungsbericht zu finden.

12 Grundlagen der Variantenuntersuchung

Dem Bericht liegen folgende Unterlagen zu Grunde:

- [1] Stellungnahme der Unteren Naturschutzbehörde zur Verträglichkeit der geplanten Maßnahme mit dem Naturschutzrecht vom 13.3.2015
- [2] Vermerk, hier Prüfung des naturschutzrechtlichen Status, LV/sn vom 29.07.2015
- [3] Bericht 9244/2015 vom 12.06.2015: Groß Döhren, Neubau Trinkwasserbehälter Lewerberg, Vorerkundung und grundbautechnische Auswertung, GGU, Braunschweig
- [4] Bericht 9244.2/2015 vom 23.06.2015: Groß Döhren, Neubau Trinkwasserbehälter Lewerberg, Chemische Untersuchungen Oberboden, GGU, Braunschweig
- [5] Gutachten des Büros Alnus vom 02.06.2017

13 Verzeichnis der Anlagen

		<u>Maßstab</u>
Anlage 1	Ermittlung der Pumpkosten	Entfällt
Anlage 2	Änderung der Einnahmen aus der Energiegewinnung durch Änderung der Höhenlage	Entfällt
Anlage 3	Kostenschätzung für Druckerhöhungsstation	Entfällt

Anlagen

Anlage 1

Jahresabgabe	30.000.000 m³/a
Jahresabgabe	0,95 l/s
Spitzenbelastung	1.750 l/s
Dichte	1 kg/l
Energieaufwand	9,33 kW/ m(Förderhöhe)
Jahresarbeit	81.750 kWh/a m(Förderhöhe)
Wirkungsgrad	0,80
Geschätzte Jahresarbeit	102.187,50 kWh/a m(Förderhöhe)
Strompreis	0,16 €/kWh

Wegfall EEG LIN+FRIE			60.000 €/a
Förderhöhe [m]	kwh/a	€/a	Spitzenlast [kW]
1	102.188	16.350	21
2	204.375	32.700	43
3	306.563	49.050	64
4	408.750	65.400	86
5	510.938	81.750	107
6	613.125	98.100	129
7	715.313	114.450	150
8	817.500	130.800	172
9	919.688	147.150	193
10	1.021.875	163.500	215
11	1.124.063	179.850	236
12	1.226.250	196.200	258
13	1.328.438	212.550	279
14	1.430.625	228.900	300
15	1.532.813	245.250	322
16	1.635.000	261.600	343
17	1.737.188	277.950	365
18	1.839.375	294.300	386
19	1.941.563	310.650	408
20	2.043.750	327.000	429
21	2.145.938	343.350	451
22	2.248.125	359.700	472
23	2.350.313	376.050	494
24	2.452.500	392.400	515
25	2.554.688	408.750	536
26	2.656.875	425.100	558
27	2.759.063	441.450	579
28	2.861.250	457.800	601
29	2.963.438	474.150	622
30	3.065.625	490.500	644

Ermittlung der Pumpkosten

Anlage 2

Null- Variante ab 2016 mit WEVG									
		Lewerberg		Lindenberg		Friedrichshöhe			
		Ecker	Grane	Turmturbine	Graneturbine				
Vordruck		160	61	93	94	129			
Hinterdruck		5	5	24	39	51			
Mittlere Druckhöhe	mWS	155	56	69	55	78			
Mittlerer Durchfluss	l/s	240	760	100	230	255			
Wirkungsgrad		0,9	0,9	0,9	0,9	0,9			
Mittlere Jahresleistung	kWh	328	376	61	112	176			
Mittlere Jahresarbeit	kWh	2.877.124	3.291.677	533.660	978.377	1.538.333	9.219.171		100%
Vergütung	€	0,1252 €	0,1252 €	0,0981 €	0,0981 €	0,0781 €			
Einnahmen	€	360.215,91 €	412.117,99 €	52.352,05 €	95.978,76 €	120.143,82 €	1.040.808,54 €		100%
Variante C-3: WSP um 1,5 m abgesenkt									
		Lewerberg		Lindenberg		Friedrichshöhe			
		Ecker	Grane	Turmturbine	Graneturbine				
Vordruck		160	61	91,5	92,5	127,5			
Hinterdruck		5	5	24	39	51			
Mittlere Druckhöhe	mWS	155	56	67,5	53,5	76,5			
Mittlerer Durchfluss	l/s	240	760	100	230	255			
Wirkungsgrad		0,9	0,9	0,9	0,9	0,9			
Mittlere Jahresleistung	kWh	328	376	60	109	172			
Mittlere Jahresarbeit	kWh	2.877.124	3.291.677	522.059	951.694	1.508.750	9.151.304	-67.868	99%
Vergütung	€	0,1252 €	0,1252 €	0,0981 €	0,0981 €	0,0781 €			
Einnahmen	€	360.215,91 €	412.117,99 €	51.213,97 €	93.361,16 €	117.833,36 €	1.034.742,39 €		99%
Entgangener Ertrag je Jahr							-6.066,15 €		
Entgangener Ertrag auf 20 Jahre							-121.322,98 €		
Variante B: Hochbehälter III liegt 8 m höher									
		Lewerberg		Lindenberg		Friedrichshöhe			
		Ecker	Grane	Turmturbine	Graneturbine				
Vordruck		160	61	93	94	129			
Hinterdruck		13	13	24	39	51			
Mittlere Druckhöhe	mWS	147	48	69	55	78			
Mittlerer Durchfluss	l/s	240	760	100	230	255			
Wirkungsgrad		0,9	0,9	0,9	0,9	0,9			
Mittlere Jahresleistung	kWh	311	322	61	112	176			
Mittlere Jahresarbeit	kWh	2.728.627	2.821.438	533.660	978.377	1.538.333	8.600.435	-618.736	93%
Vergütung	€	0,1252 €	0,1252 €	0,0981 €	0,0981 €	0,0781 €			
Einnahmen	€	341.624,12 €	353.243,99 €	52.352,05 €	95.978,76 €	120.143,82 €	963.342,75 €		93%
Entgangener Ertrag je Jahr							-77.465,79 €		
Entgangener Ertrag auf 20 Jahre							-1.549.315,75 €		
Variante D2: Hochbehälter III liegt 12 m tiefer									
		Lewerberg		Lindenberg		Friedrichshöhe			
		Ecker	Grane	Turmturbine	Graneturbine				
Vordruck		160	61	81	82	117			
Hinterdruck		5	5	24	39	51			
Mittlere Druckhöhe	mWS	155	56	57	43	66			
Mittlerer Durchfluss	l/s	240	760	100	230	255			
Wirkungsgrad		0,9	0,9	0,9	0,9	0,9			
Mittlere Jahresleistung	kWh	328	376	50	87	149			
Mittlere Jahresarbeit	kWh	2.877.124	3.291.677	440.850	764.913	1.301.667	8.676.230	-542.941	94%
Vergütung	€	0,1252 €	0,1252 €	0,0540 €	0,0540 €	0,0540 €			
Einnahmen	€	360.215,91 €	412.117,99 €	23.805,88 €	41.305,29 €	70.289,99 €	907.735,06 €		87%
Entgangener Ertrag je Jahr							-133.073,48 €		
Entgangener Ertrag auf 20 Jahre							-2.661.469,53 €		
Variante E: Hochbehälter III liegt 23 m tiefer									
		Lewerberg		Lindenberg		Friedrichshöhe			
		Ecker	Grane	Turmturbine	Graneturbine				
Vordruck		160	61	70	71	106			
Hinterdruck		5	5	24	39	51			
Mittlere Druckhöhe	mWS	155	56	46	32	55			
Mittlerer Durchfluss	l/s	240	760	100	230	255			
Wirkungsgrad		0,9	0,9	0,9	0,9	0,9			
Mittlere Jahresleistung	kWh	328	376	41	65	124			
Mittlere Jahresarbeit	kWh	2.877.124	3.291.677	355.773	569.297	1.084.722	8.178.534	-1.040.637	89%
Vergütung	€	0,1252 €	0,1252 €	0,0540 €	0,0540 €	0,0540 €			
Einnahmen	€	360.215,91 €	412.117,99 €	19.211,76 €	30.738,82 €	58.574,99 €	880.859,48 €		85%
Entgangener Ertrag je Jahr							-159.949,06 €		
Entgangener Ertrag auf 20 Jahre							-3.198.981,24 €		
HB liegt vor KW Lew									
		Lewerberg		Lindenberg		Friedrichshöhe			
		Ecker	Grane	Turmturbine	Graneturbine				
Vordruck		7	7	93	94	129			
Hinterdruck		5	5	24	39	51			
Mittlere Druckhöhe	mWS	2	2	69	55	78			
Mittlerer Durchfluss	l/s	240	760	100	230	255			
Wirkungsgrad		0,9	0,9	0,9	0,9	0,9			
Mittlere Jahresleistung	kWh	4	13	61	112	176			
Mittlere Jahresarbeit	kWh	37.124	117.560	533.660	978.377	1.538.333	3.205.054	-6.014.117	35%
Vergütung	€	0,1252 €	0,1252 €	0,0981 €	0,0981 €	0,0781 €			
Einnahmen	€	4.647,95 €	14.718,50 €	52.352,05 €	95.978,76 €	120.143,82 €	287.841,09 €		28%
Entgangener Ertrag je Jahr							-752.967,45 €		
Entgangener Ertrag auf 20 Jahre							-15.059.349,04 €		

Änderung der Einnahmen aus der Energiegewinnung durch Änderung der Höhenlage;
gelb: Änderung zur Nullvariante

Harzwasserwerke GmbH

Lewerberg

Neubau HB III

Anlage 3

Investition				
Gebäude (Analog Pumpwerk Grane 2)			1.500.000 €	
E-Technik			300.000 €	
Pumpen (3 * 300 kW)			1.000.000 €	
Rohrleitungen+Armaturen			500.000 €	
Notstromversorgung			300.000 €	
Sonstiges (25%)			900.000 €	
Summe			4.500.000 €	

Kostenschätzung für Druckerhöhungsstation

C.2 Geotechnische Unterlagen

- C.2.1 Bericht 9244/2015 vom 12.06.2015: Groß Döhren, Neubau Trinkwasserbehälter Lewerberg, Vorerkundung und grundbautechnische Auswertung, GGU mbH, Braunschweig
- C.2.2 Bericht 9244.2/2015 vom 23.06.2015: Groß Döhren, Neubau Trinkwasserbehälter Lewerberg, Chemische Untersuchungen Oberboden, GGU mbH, Braunschweig



**Gesellschaft für Grundbau
und Umwelttechnik mbH**

GGU mbH • Am Hafen 22 • 38112 Braunschweig

Harzwasserwerke GmbH
Abteilung Projektierung und Bau
Herrn Henning Tonn
Nikolaistraße 8

31137 Hildesheim

Braunschweig
Telefon +49 (0)531 / 312895
Telefax +49 (0)531 / 313074
www.ggu.de
post-bs@ggu.de

Baugrund
Grundwasser
Umwelttechnik / Altlasten
Damm- und Deichbau
Straßen- und Erdbau
Spezialtiefbau
Deponiebau
Kunststofftechnik
Software-Entwicklung

12.06.2015

Groß Döhren, Neubau Trinkwasserbehälter Lewerberg

Vorerkundung und grundbautechnische Auswertung

Bericht: 9244/2015

Verteiler: Harzwasserwerke GmbH
tonn@harzwasserwerke.de

2-fach
als pdf

Bearbeiter: Dipl.-Ing. A. Sandt

Baugrunderkundung
Feldmesstechnik
Prüflabore für Boden
Prüflabor für Kunststoff
Inspektionsstelle

Braunschweig
Magdeburg
Öhringen
Schwerin

Beratende Ingenieure VBI,
BDB, DWA, DGGT, ITVA, BWK
Sachverständige für
Erd- und Grundbau
Vereidigte Sachverständige
Amtsgericht Braunschweig
HRB 9354
Geschäftsführer:
Prof. Dr.-Ing. Johann Buß,
Dr.-Ing., Dipl.-Wirtsch.-Ing.
Peter Grubert, M.Sc.,
Dr.-Ing. Carl Stoewahse
Dipl.-Ing. Birk Kröber
Dipl.-Ing. Axel Seilkopf

Inhalt

1	Einleitung	3
2	Unterlagen	3
3	Baumaßnahme	3
4	Untergrundverhältnisse.....	4
4.1	Erkundung	4
4.2	Boden- und Grundwasserverhältnisse.....	5
4.3	Chemische Bodenanalysen	6
5	Zusammenfassende grundbautechnische Auswertung	8

Tabellen

Tabelle 1:	Zusammenstellung der Mischproben	6
Tabelle 2:	LAGA-Bewertung.....	7

Anlagen

Anlage 1	Lageplan
Anlage 2	Bodenprofile
Anlage 2.1	Bodenprofil I
Anlage 2.2	Bodenprofil II
Anlage 3	Analysenergebnisse UCL-Prüfbericht-Nr. 15-24935/1
Anlage 4	Zusammenstellung der chemischen Analysen LAGA TR Boden

1 Einleitung

In Groß Döhren ist am Standort des HB Lewerberg der Neubau eines weiteren Hochbehälters geplant.

Die GGU wurde beauftragt, mit einer Vorerkundung die Boden- und Grundwasserverhältnisse mit Kleinrammbohrungen zu untersuchen und grundbautechnisch auszuwerten.

Im vorliegenden Bericht werden die Ergebnisse der Felduntersuchungen beschrieben und bewertet. Es werden generelle Angaben zur Tragfähigkeit, zur Gründung und zu Maßnahmen für den Erdbau mitgeteilt.

2 Unterlagen

Folgende Unterlagen standen für die Bearbeitung zur Verfügung:

- [1] Übersichtslageplan, Maßstab 1 : 20.000, Harzwasserwerke, 23.03.2015
- [2] H.B. Lewerberg, Lageplan mit Höhenlinien, Maßstab 1 : 500, Harzwasserwerke, 19.04.1971,
- [3] HB Lewerberg, Vorplanung Hochbehälter III, Lageplan, Maßstab 1 : 3.000, Harzwasserwerke, 05.03.2015
- [4] HB Lewerberg, Vorplanung Hochbehälter III, Lageplan, Maßstab 1 : 500, Harzwasserwerke, 21.04.2015
- [5] HB Lewerberg, Vorplanung Hochbehälter III, Höhensystem HS 160 Lageplan mit Bohrpunkten, Maßstab 1 : 250, Harzwasserwerke, 05.03.2015
- [6] Hochbehälter Lewerberg der Harzwasserwerke, Abnahme der Gründungssohle, Dipl.-Ing. R. Hoff Dipl.-Ing. H. D. Heuer, Hildesheim, 01.06.1978

3 Baumaßnahme

Die Baufläche liegt westlich von Groß. Döhren am Weißen Weg. Als Standort des neuen Trinkwasserhochbehälters III ist der Nordrand des Grundstücks vorgesehen. Der Neubau soll in nordwestlicher Richtung neben dem vorhandenen Hochbehälter II errichtet werden.

Das Gelände ist hängig und fällt innerhalb der geplanten Baufläche von Südwesten nach Nordosten von 225 müNN auf 218 müNN ab. Die gesamte Fläche ist bewaldet. Die Lage des geplanten Standortes ist im Lageplan, Anlage 1, verzeichnet.

Im Lageplan ist die Grundstücksgrenze eingetragen. Demnach befindet sich die halbe Baufläche außerhalb des Grundstücks, so dass Grunderwerb notwendig wird. Ein Vergleich der vorhandenen Höhenlinien mit dem Höhenlinienplan aus 1971, zum Zeitpunkt vor dem Bau

des HB II zeigt, dass auf dem Grundstück die Baufläche aufgefüllt wurde. Hierbei wurde vermutlich Aushubmaterial aus der Baugrube verwendet. Am Fuß dieser Auffüllung, etwa im Bereich der Grundstücksgrenze ist an einigen Bäumen ein leichter Sichelwuchs zu erkennen, der durch die damalige Auffüllung der Fläche erzeugt wurde.

Der neue Behälter soll voraussichtlich ähnlich dem Hochbehälter II als zylindrischer Einkammerbehälter in Spannbetonbauweise ausgeführt werden.

Geplante Abmessungen:

Speichervolumen:	ca. 20.000 m ³
Durchmesser (innen):	ca. 50 m
Höhe Wassersäule:	ca. 10 m
OK Sohle	ca. 218,00 müNN
OK Bauwerk	ca. 229,50 müNN

Die Sohle des neuen Hochbehälters soll auf die gleiche Höhe wie der HB II angeordnet werden. Die Sohlenoberkante liegt damit etwa auf dem vorhandenen Geländeniveau des Tiefpunktes im Osten der Baufläche.

4 Untergrundverhältnisse

4.1 Erkundung

Zur Erkundung der Untergrundverhältnisse wurden am 20.04.2015 auf der Baufläche:

- 7 Kleinrammbohrungen (KRB 36/60 nach DIN EN ISO 22475-1) bis max. 3,0 m Tiefe

ausgeführt. Die genaue Lage der Bohransatzpunkte ist im Lageplan in Anlage 1 dargestellt. Die Bodenansprache erfolgte vor Ort durch Fingerprobe.

Die Bohrpunkte wurden bauseits von Harzwasserwerken höhen- und lagemäßig eingemessen. Die Ergebnisse wurden uns als Vermessungsdaten und im Lageplan [5] übergeben.

Bodenmechanische Laborversuche wurden nicht ausgeführt. Aus dem Bohrgut wurden Mischproben zusammengestellt. Aus dem Oberboden wurden flächig Bodenproben mittels Spatenbeprobung entnommen und zu Mischproben vereinigt. Die Proben wurden dem chemischen Labor UCL, zur chemischen Untersuchung übergeben.

4.2 Boden- und Grundwasserverhältnisse

Nach den Angaben der geologischen Karte wird die Fläche von Pläner-Kalken aus der Oberkreide geprägt, die als plattiger Kalkstein auftreten.

Die Bohraufschlüsse sind als Bodenprofile in der Anlage 2 dargestellt. Die Anlage 2.1 zeigt die südlichen Aufschlüsse auf dem Gelände der Harzwasserwerke, die Anlage 2.2 die auf dem Nachbargrundstück.

Es wurde folgender Bodenaufbau festgestellt:

Die gesamte Fläche ist mit einer sehr dünnen Schicht aus

Mutterboden

bedeckt. Diese Schicht ist auf dem Besitzgrundstück nur etwa 10 cm dick und wird aus humos durchsetztem Schluff mit feinsandigen und tonigen Beimengungen gebildet. Auf der Nachbarfläche ist eine etwas dickere Mutterbodenschicht vorhanden. Die Zusammensetzung ist ähnlich, wobei auch torfige Anteile angesprochen wurden.

Darunter wurde

Kalkstein

erbohrt. Inwieweit es sich hierbei um Auffüllungen im südlichen Teil und um den gewachsenen Boden im nördlichen Teil handelt, kann mit dem Aufschlussverfahren nicht bestimmt werden, da die Zusammensetzung des Bohrgutes gleichartig war.

Am Tiefpunkt des Geländes in Zaunnähe ist der Kalkstein bis in rund 0,9 m Tiefe von

Schluff

überdeckt, der tonige, schwach feinsandige Anteile enthält und mit Kalksteinchen durchsetzt ist. Auch dieser Böden könnte eine **Auffüllung** sein, da ähnliche Böden auf der übrigen Fläche nicht anzutreffen waren.

Grundwasser konnte bis zu den Endteufen nicht festgestellt werden. Die Baufläche befindet sich in Hanglage, so dass Niederschlagswasser entsprechend des Geländegefälles abfließen wird. Ein Grundwasserleiter ist in den bauwerksrelevanten Tiefen im plattigen Kalk eher unwahrscheinlich.

4.3 Chemische Bodenanalysen

Aus dem Bohrgut des Kalksteins wurden Mischproben zusammengestellt, wobei eine Trennung zwischen dem Material auf dem Harzwasserwerke-Gelände und der Nachbarfläche vorgenommen wurde. Gleichermäßen wurde bei der Entnahme der Oberbodenproben vorgefahren. Aus dem Oberboden wurden flächig Bodenproben mittels Spatenbeprobung entnommen und zu Mischproben vereinigt.

Die Proben wurden dem chemischen Labor UCL, zur chemischen Untersuchung übergeben. Folgende Mischproben wurden gebildet:

Tabelle 1: Zusammenstellung der Mischproben

Probebezeichnung	Bodenschichten	Bodenart und Fläche
OB 1	0,1 - 0,15 m	Oberboden Harzwasserwerke
MP 1	KRB 1, 0,1 - 1,0 m KRB 2, 0,9 - 1,7 m KRB 3, 0,1 - 2,2 m KRB 4, 0,1 - 1,8 m	Kalkstein Harzwasserwerke
MP 2	KRB 5, 0,2 - 1,8 m KRB 6, 0,15 - 1,2 m KRB 7, 0,1 - 0,9 m	Kalkstein Nachbarfläche

Es wurde an den Mischproben eine LAGA-Untersuchung nach der TR Boden 2004 (Anforderungen an die stoffliche Verwertung von mineralischen Abfällen, Bodenmaterial) durchgeführt. Auf Anweisung des Auftraggebers wurde nachträglich die Oberbodenprobe OB 2, die auf der Nachbarfläche entnommen wurde, analysiert. Die Ergebnisse werden in einem kurzen Folgebericht nachgereicht.

Die Ergebnisse der chemischen Untersuchungen sind im UCL-Prüfbericht-Nr. 15-24935/1 in der Anlage 5 enthalten. In der Tabelle der Anlage 4 werden die Analyseergebnisse den Zuordnungswerten der LAGA TR Boden gegenübergestellt.

Danach zeigt sich folgendes Bild:

Tabelle 2: LAGA-Bewertung

Probe	LAGA-Bewertung	Abfallschlüssel
MP 1	Z 0, LAGA TR Boden	170904 kein gefährlicher Abfall
MP 2	Z 0, LAGA TR Boden	170904 kein gefährlicher Abfall
OB 1	Z 1, LAGA TR Boden	170904 kein gefährlicher Abfall

In der **Mischprobe MP 1** wurden keine erhöhten Werte im Feststoff und im Eluat nachgewiesen (Einbauklasse Z 0). Das Aushubmaterial kann uneingeschränkt wiedereingebaut werden.

In der **Mischprobe MP 2** wurden keine erhöhten Werte im Feststoff und im Eluat nachgewiesen (Einbauklasse Z 0). Das Aushubmaterial kann uneingeschränkt wiedereingebaut werden.

Bei der **Mischprobe OB 1** (Oberboden) wurden erhöhte Schwermetallgehalte für Blei, Cadmium und Zink ermittelt (Einbauklasse Z 1). Weiter ergibt sich ein erhöhter TOC-Gehalt aus dem natürlichen Anteil an organischer Substanz im Mutterboden und aus Pflanzenanteilen, die bei der Probenahme nicht gänzlich separiert werden konnten. Hierzu ist anzumerken, dass Mutterboden kein Bodenmaterial im Sinne der LAGA ist. Somit dient eine Einstufung in die Zuordnungsklassen nach TR Boden nur einer orientierenden Bewertung. Der § 12 der BBodSchV ist zu beachten.

Beim TOC handelt es sich nicht, wie bei Schwermetallen oder anderen in der LAGA – Richtwertliste aufgeführten Stoffen, um Schadstoffe, vielmehr erhöht ein hoher TOC das Rückhaltevermögen gegenüber Schadstoffen. Unter formaler Berücksichtigung der Richtwerte der LAGA ist der Oberboden in die **Zuordnungsklasse > Z 2** zu stellen. Diese Einstufung ergibt sich lediglich aus dem TOC (Total Organic Carbon), dem Gesamtgehalt an organischem Kohlenstoff.

Das Material der **Mischprobe OB 1** kann als Oberboden für Rekultivierungszwecke auf dem Grundstück verwendet werden. Sofern der Mutterboden nicht für Kultivierungszwecke genutzt werden kann, wird gutachterlicherseits empfohlen, im Rahmen einer Einzelfallentscheidung anfallenden Aushubboden in die Zuordnungsklasse Z 1 einzustufen. Diese Empfehlung ist mit der zuständigen Aufsichtsbehörde abzustimmen.

5 Zusammenfassende grundbautechnische Auswertung

Der anstehende Kalkstein wird als Festgestein angetroffen und ist damit sehr gut tragfähig. Die im Zuge des Baus vom Hochbehälter II aufgetragenen Auffüllungen aus Kalkstein werden beim Herstellen der Baugruben ausgehoben. Sofern sich die geplante Lage des Behälters nicht verändert, könnten nur am tiefen östlichen Rand noch Reste einer Verwitterungszone in dünner Schichtstärke angetroffen werden, die gegebenenfalls einen Austausch erfordern. Weitere Baugrundverbesserungen sind aus den Ergebnissen der Felduntersuchungen nicht abzuleiten.

Insgesamt kann der geplante Standort für den Neubau hinsichtlich der Bodenverhältnisse und der Tragfähigkeit als sehr gut geeignet eingestuft werden. Der Hochbehälter kann somit flach gegründet werden.

Bisher ist ein Abstand von ca. 10 m zum vorhandenen Hochbehälter II vorgesehen. Es sind keine schädlichen Auswirkungen aus Setzungen durch den Neubau am Bestand zu erwarten, da dieser im Festgestein gegründet wurde, auch wenn der Abstand vom neuen Behälter zum Bestand noch verringert wird.


Der Untergrund wird aus plattigem Kalkstein gebildet, der sich erfahrungsgemäß unterhalb der geländenahen Verwitterungszone als klüftig erweist und damit durchlässig ist. Die Angabe einer Durchlässigkeit für den Kalksteinuntergrund, die für die Bemessung einer Regenwasserversickerungsanlage verwendet werden kann, ist nicht möglich. Sofern dies umgesetzt werden soll, muss am geplanten Standort eine Schürfgrube angelegt werden und es muss mittels Versickerungsversuch die Durchlässigkeit des Untergrunds bestimmt werden.

Weitere Baugrundaufschlüsse sind nach unserer Einschätzung derzeit nicht notwendig. Die möglicherweise in den Tiefpunkten noch vorhandene Verwitterungszone kann aushubbegleitend erkundet werden, so dass dann direkt die entsprechende Vorgehensweise (möglicher Bodenaustausch) festgelegt werden kann.

Die dünne Oberbodenschicht zeigte erhöhte Schwermetallgehalte. Der Kalkstein ist unbelastet.



Dipl.-Ing. A. Sandt

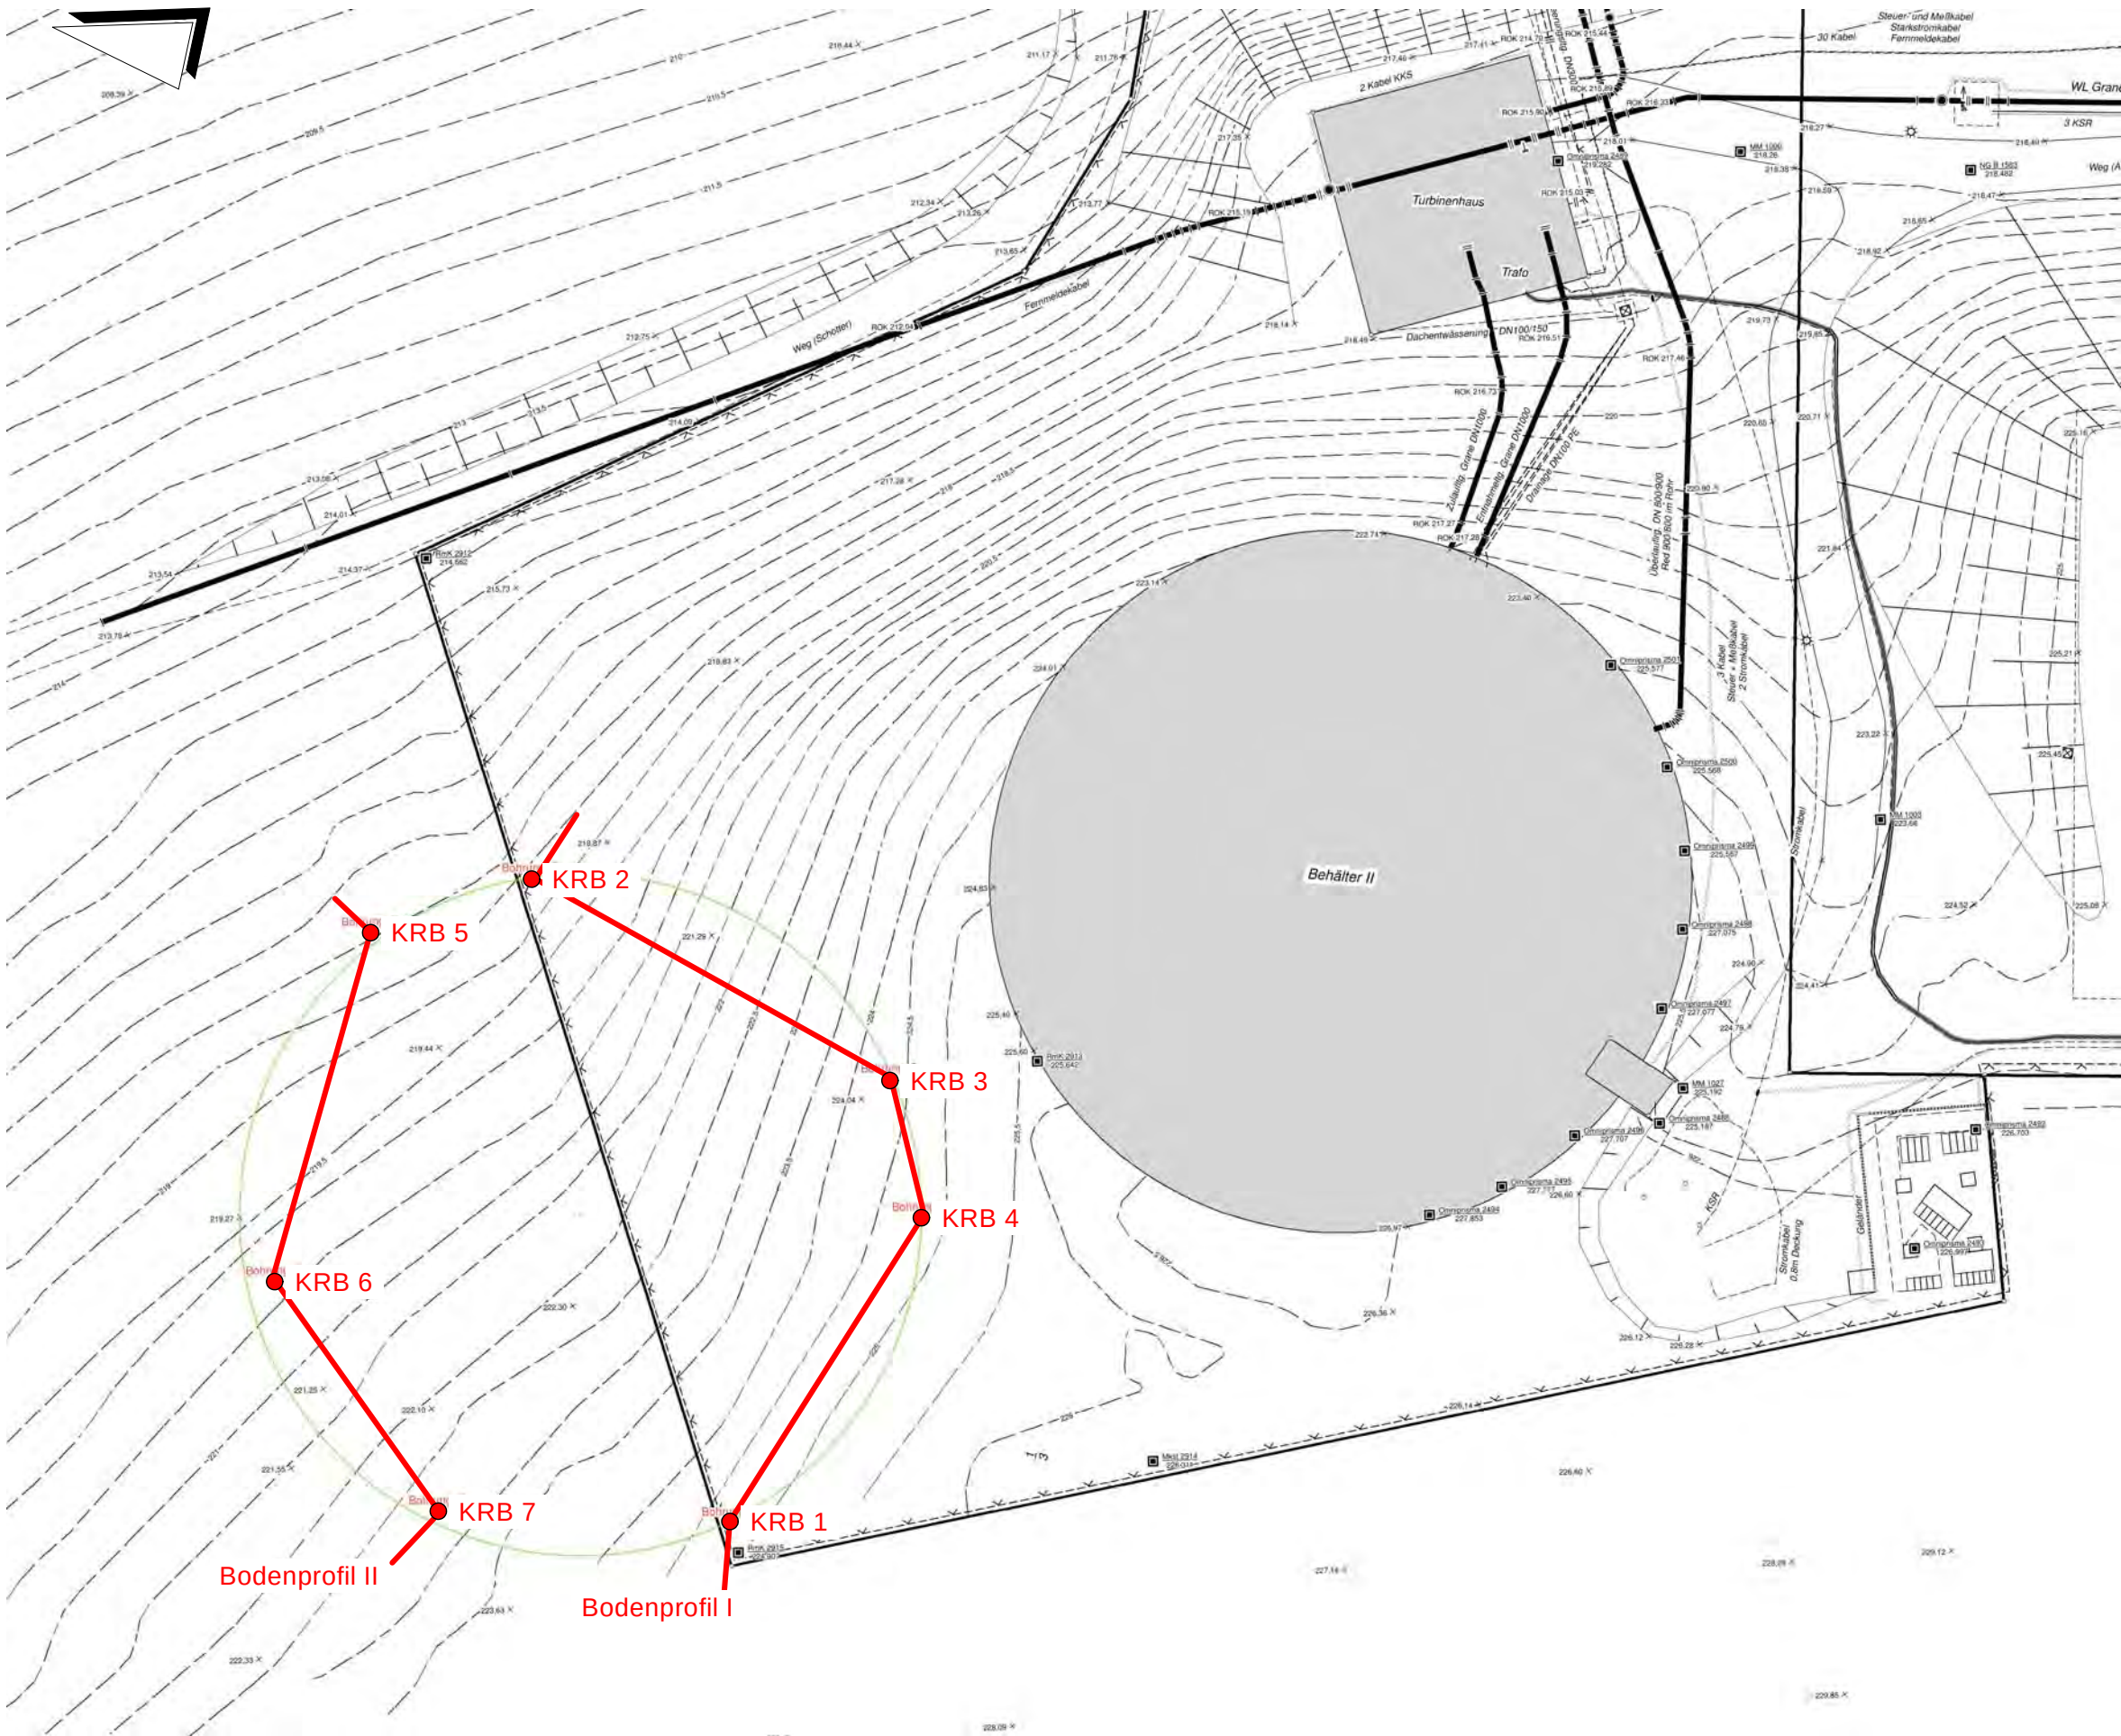

Übersichtslageplan
Ohne Maßstab



● KRB = Kleinrammbohrung (KRB 36/60 nach DIN EN ISO 22475-1)


 Gesellschaft für Grundbau und Umwelttechnik mbH Am Hafen 22 38112 Braunschweig Tel.: 0531 / 312895		Groß Döhren HB Lewerberg Vorplanung HB III	
Gezeichnet:	Th	Lageplan	
Bearbeiter:	Sa		
Maßstab:	1 : 500		
Datum:	20.05.2015	Bericht Nr.: 9244/2015	Anlage Nr.: 1

steif



Bericht Nr.	9244/2015
Anlage Nr.	2.1


KRB = Kleinrammbohrung (KRB 36/60 nach DIN EN ISO 22475-1)

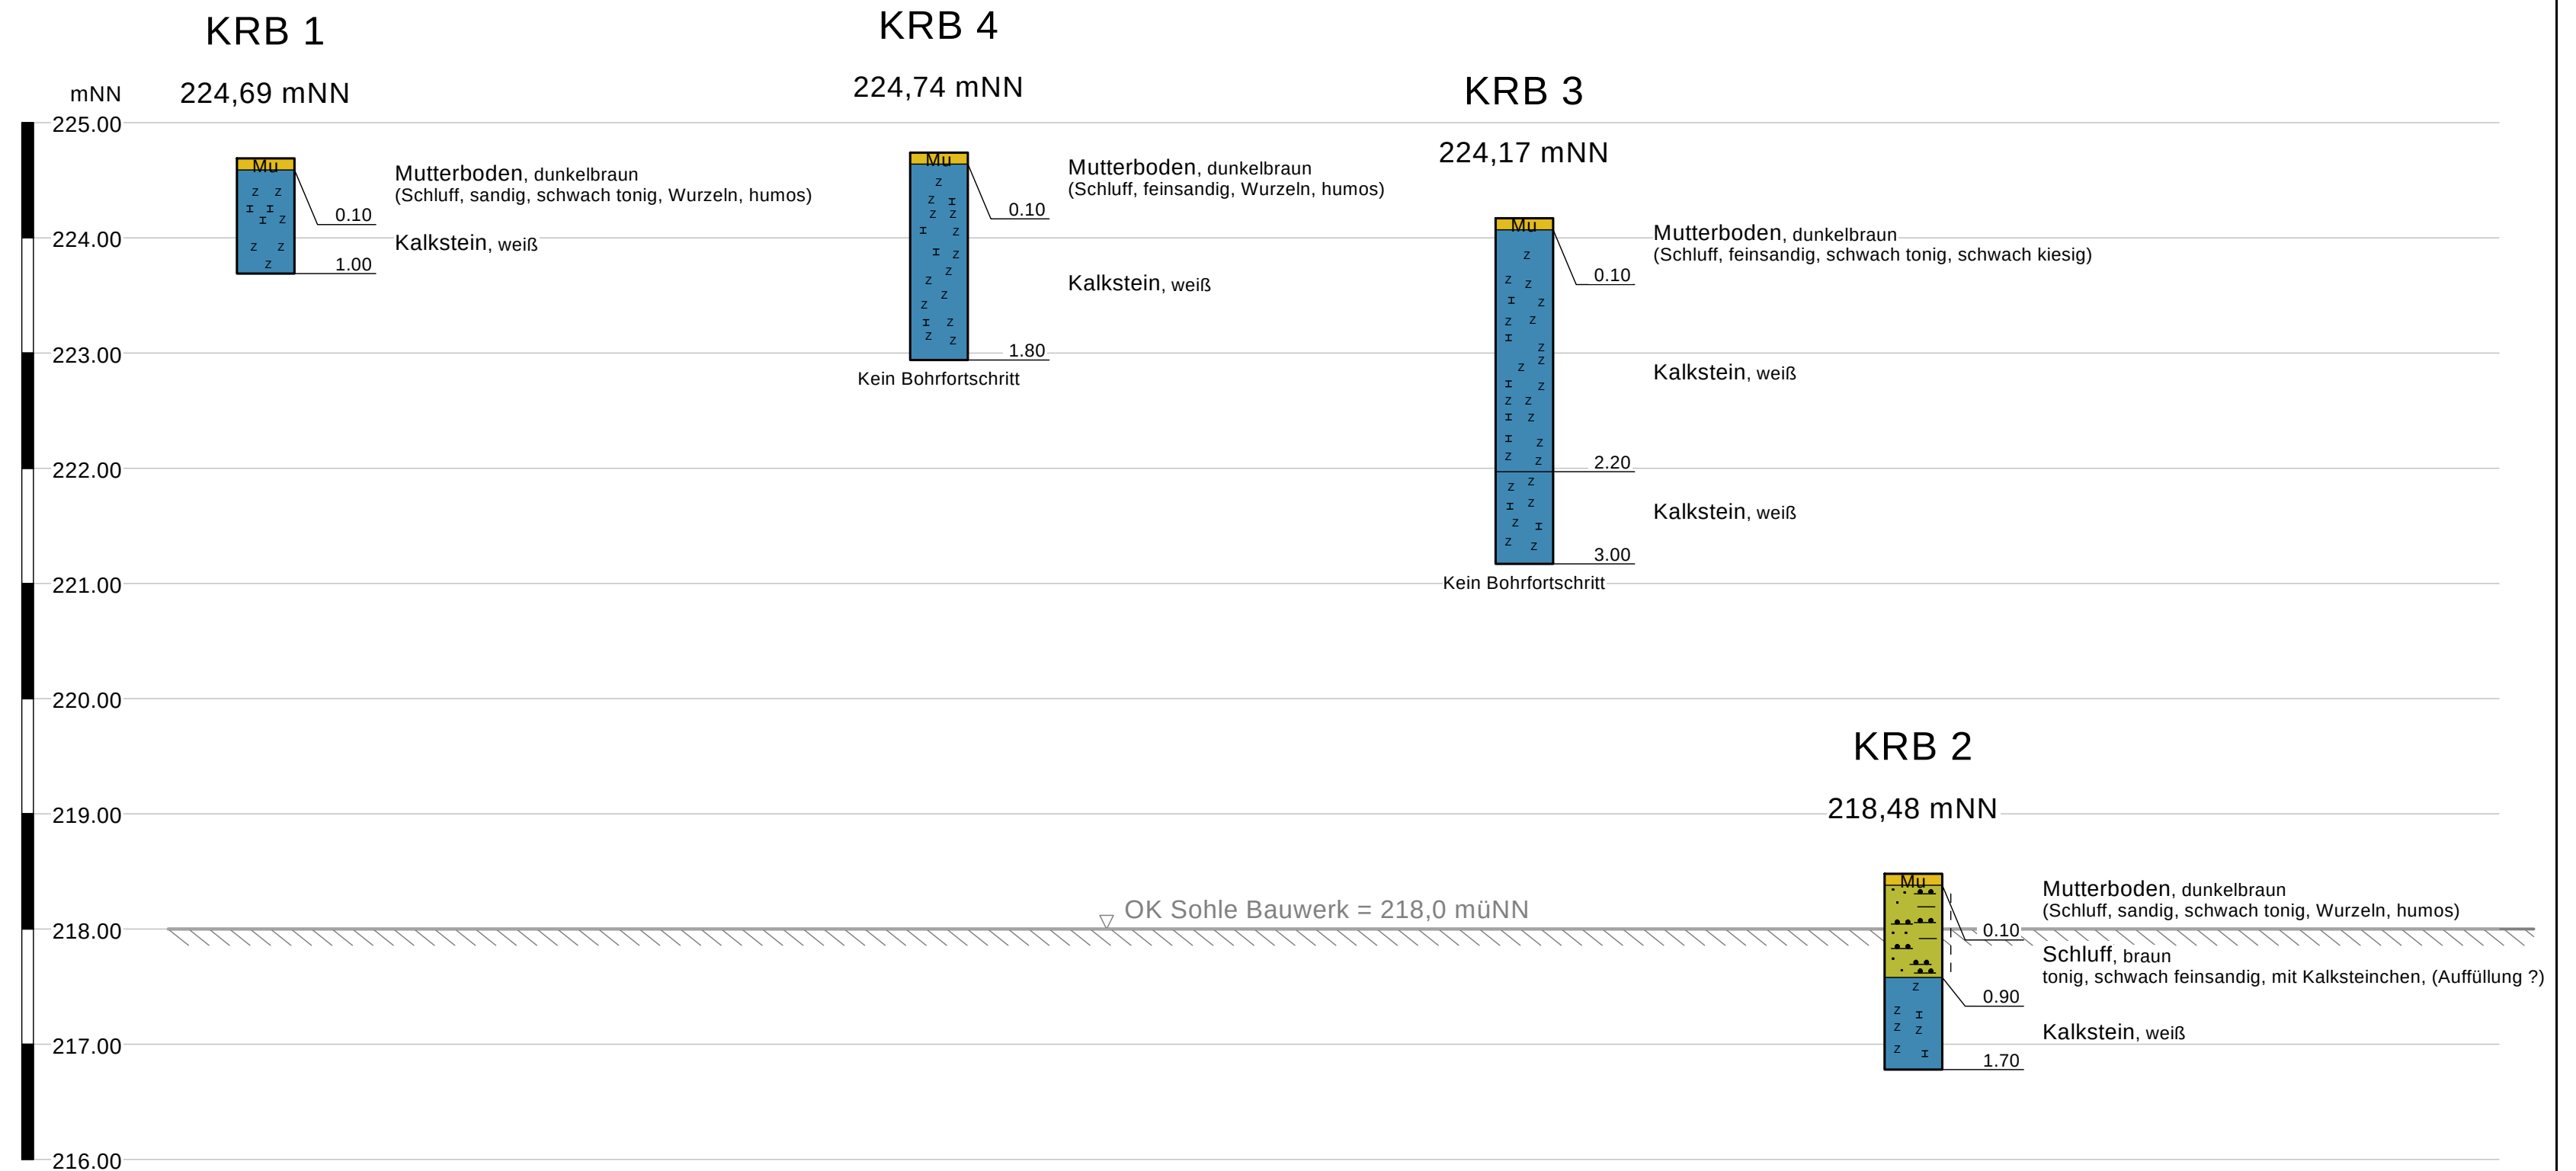

Bodenprofil II

Maßstab d. H. 1 : 50

KRB = Kleinrammbohrung (KRB 36/60 nach DIN EN ISO 22475-1)

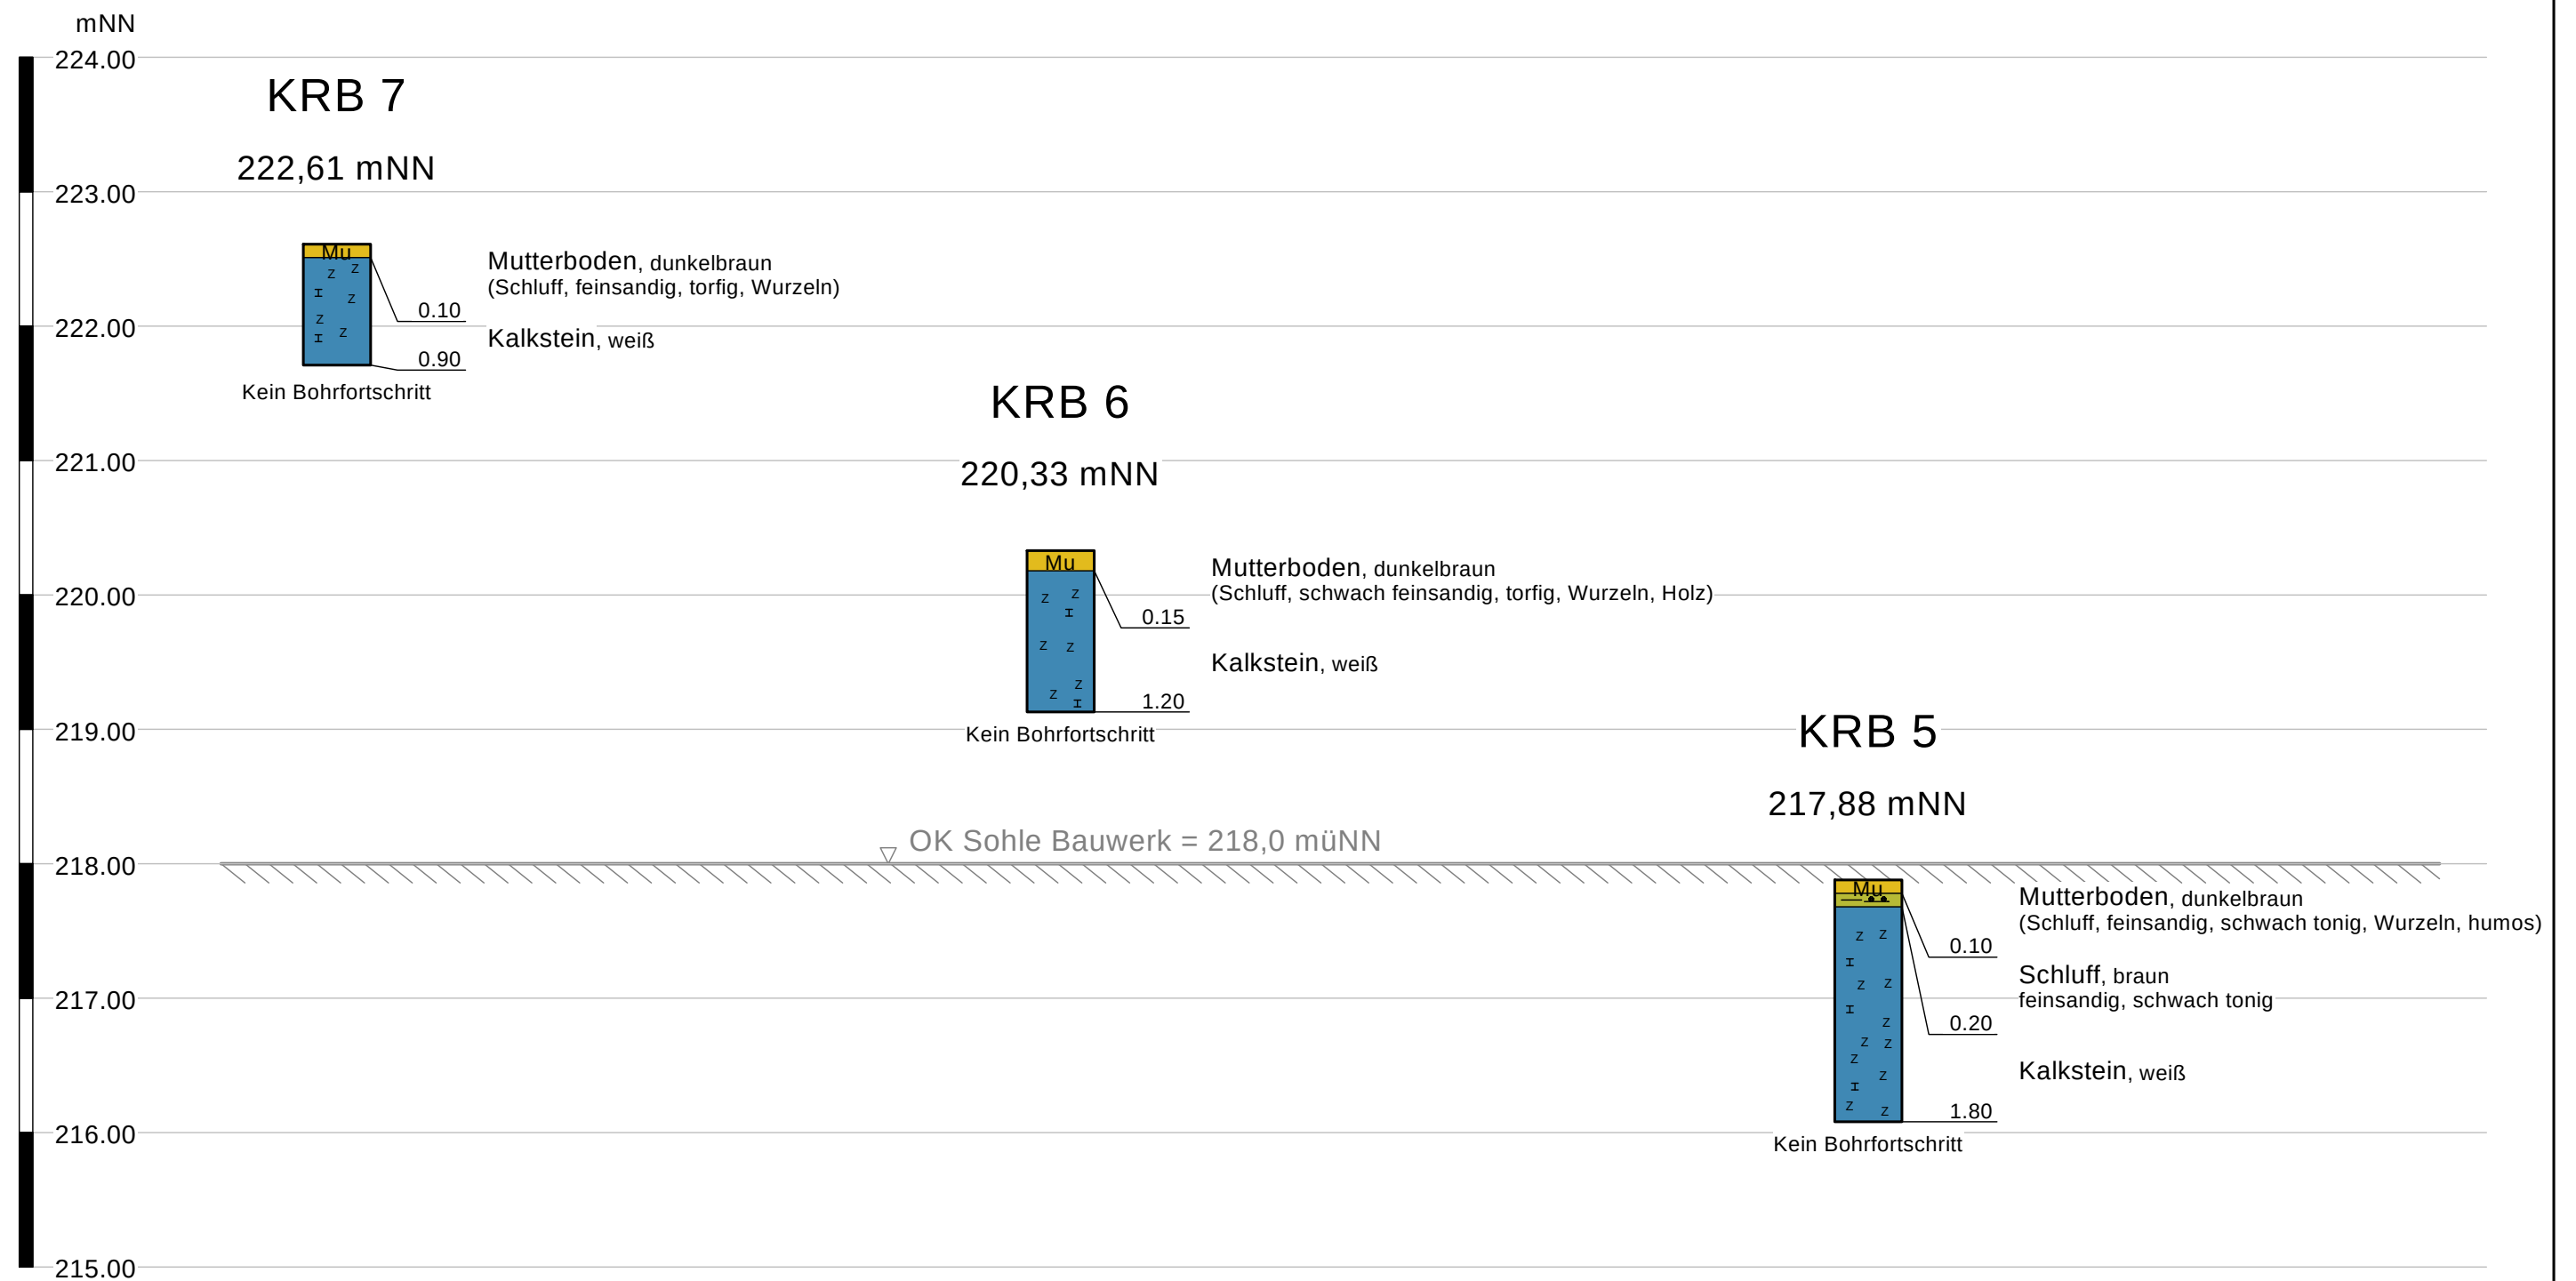

Groß Döhren
HB Lewerberg
Vorplanung HB III

Bericht: 9244/2015

Anlagen 3

Analysenergebnisse

UCL Umwelt Control Labor GmbH
Edemissen

(6 Seiten)

UCL Umwelt Control Labor GmbH // Eddesser Straße 1 // 31234 Edemissen // Deutschland

GGU Gesellschaft für Umwelttechnik mbH
- Herr A. Sandt -
Am Hafen 22
38112 Braunschweig

UCL Umwelt Control Labor GmbH
Standort Hannover // Eddesser Straße 1
31234 Edemissen // Deutschland
Karsten Goldbach
T 05176-989751
F 05176989744
karsten.goldbach@ucl-labor.de

Prüfbericht - Nr.: 15-24935/1

Probe-Nr.: 15-24935-001
Prüfgegenstand: Boden
Auftraggeber / KD-Nr.: GGU Gesellschaft für Umwelttechnik mbH, Am Hafen 22, 38112 Braunschweig / 51932
Projektbezeichnung: 9244
Probeneingang am / durch: 21.05.2015 / Paketdienst
Prüfzeitraum: 21.05.2015 - 27.05.2015

Parameter	Probenbezeichnung	OB 1	Bestimmungsgrenze	Methode
	Probe-Nr.	15-24935-001		
	Einheit			
Analyse der Originalprobe				
spezifische Bodenart (LAGA)		nicht spezifisch*		DIN 19682-2;L
Färbung		braun		;-L
Geruch		mittel		;-L
Aussehen		erdig		;-L
Trockenrückstand 105°C	% OS	68,6	0,1	DIN EN 12880 (S2a);L
Analyse bez. auf den Trockenrückstand				
Arsen	mg/kg TS	12,2	1	DIN EN ISO 17294-2;L
Blei	mg/kg TS	157	1	DIN EN ISO 17294-2;L
Cadmium	mg/kg TS	1,9	0,1	DIN EN ISO 17294-2;L
Chrom gesamt	mg/kg TS	30,9	1	DIN EN ISO 17294-2;L
Kupfer	mg/kg TS	20,6	1	DIN EN ISO 17294-2;L
Nickel	mg/kg TS	29,5	1	DIN EN ISO 17294-2;L
Quecksilber	mg/kg TS	0,19	0,1	DIN EN 1483;L
Zink	mg/kg TS	282	10	DIN EN ISO 17294-2;L
EOX	mg/kg TS	< 1	1	DIN 38414 S17;L
KW-Index, mobil	mg/kg TS	< 50	50	LAGA KW04;L
Kohlenwasserstoffindex	mg/kg TS	54	50	LAGA KW04;L
KW-Typ		keine Zuordnung		LAGA KW04;L
TOC, s	% TS	7,4	0,1	DIN ISO 10694;L

Parameter	Probenbezeichnung	OB 1	Bestimmungsgrenze	Methode
	Probe-Nr. Einheit		15-24935-001	
PAK				
Naphthalin	mg/kg TS	< 0,05	0,05	LUA Merkbl. Nr.1 NRW;L
Acenaphthylen	mg/kg TS	< 0,5	0,5	LUA Merkbl. Nr.1 NRW;L
Acenaphthen	mg/kg TS	< 0,05	0,05	LUA Merkbl. Nr.1 NRW;L
Fluoren	mg/kg TS	< 0,05	0,05	LUA Merkbl. Nr.1 NRW;L
Phenanthren	mg/kg TS	0,20	0,05	LUA Merkbl. Nr.1 NRW;L
Anthracen	mg/kg TS	< 0,05	0,05	LUA Merkbl. Nr.1 NRW;L
Fluoranthen	mg/kg TS	0,30	0,05	LUA Merkbl. Nr.1 NRW;L
Pyren	mg/kg TS	0,30	0,05	LUA Merkbl. Nr.1 NRW;L
Benzo[a]anthracen	mg/kg TS	0,20	0,05	LUA Merkbl. Nr.1 NRW;L
Chrysen	mg/kg TS	0,20	0,05	LUA Merkbl. Nr.1 NRW;L
Benzo[b]fluoranthen*	mg/kg TS	0,20	0,05	LUA Merkbl. Nr.1 NRW;L
Benzo[k]fluoranthen*	mg/kg TS	0,09	0,05	LUA Merkbl. Nr.1 NRW;L
Benzo[a]pyren	mg/kg TS	0,20	0,05	LUA Merkbl. Nr.1 NRW;L
Dibenz[ah]anthracen	mg/kg TS	< 0,05	0,05	LUA Merkbl. Nr.1 NRW;L
Benzo[ghi]perylen*	mg/kg TS	0,20	0,05	LUA Merkbl. Nr.1 NRW;L
Indeno[1,2,3-cd]pyren*	mg/kg TS	0,20	0,05	LUA Merkbl. Nr.1 NRW;L
Summe best. PAK (EPA)	mg/kg TS	2,09		LUA Merkbl. Nr.1 NRW;L
*best. PAK nach TVO	mg/kg TS	0,69		LUA Merkbl. Nr.1 NRW;L
Analyse vom Eluat				
pH-Wert		8,2	1	DIN EN ISO 10523;L
Temperatur (pH-Wert)	°C	21		DIN 38404 C4;L
Leitfähigkeit bei 25°C	µS/cm	222		DIN EN 27888;L
Chlorid	mg/l	1,6	1	DIN EN ISO 10304-1;L
Sulfat	mg/l	2,2	1	DIN EN ISO 10304-1;L
Arsen	µg/l	< 10	10	DIN EN ISO 11885;L
Blei	µg/l	< 10	10	DIN EN ISO 11885;L
Cadmium	µg/l	< 1	1	DIN EN ISO 11885;L
Chrom gesamt	µg/l	< 10	10	DIN EN ISO 11885;L
Kupfer	µg/l	< 10	10	DIN EN ISO 11885;L
Nickel	µg/l	< 10	10	DIN EN ISO 11885;L
Quecksilber	µg/l	< 0,2	0,2	DIN EN 1483;L
Zink	µg/l	11	10	DIN EN ISO 11885;L
Hinweise zur Probenvorbereitung				
Säureaufschluss		+		DIN EN 13346 (S7a);L
Elution nach DEV S4		+		DIN 38414-4 (S4);L

n.b. = nicht bestimmbar n.a. = nicht analysiert ° = nicht akkreditiert FV = Fremdvergabe UA=Unterauftragvergabe AG=Auftraggeberdaten += durchgeführt
Standortkennung (Der Norm nachgestellte Buchstabenkombination): H=Hannover, KI=Kiel, L=Lünen

Probenkommentare

DIN 19682-2

* Für die Bodenart "nicht spezifisch" gelten entsprechend der LAGA im Feststoff die Zuordnungswerte Z0 Tab.II 1.2.-2 für Lehm/Schluff sowie im Eluat die Zuordnungswerte Z0 Tab.II 1.2.-3.

Seite 3 von 6 zum Prüfbericht Nr. 15-24935/1

20150527-9933712

Probe-Nr.: 15-24935-002
Prüfgegenstand: Boden
Auftraggeber / KD-Nr.: GGU Gesellschaft für Umwelttechnik mbH, Am Hafen 22, 38112 Braunschweig / 51932
Projektbezeichnung: 9244
Probeneingang am / durch: 21.05.2015 / Paketdienst
Prüfzeitraum: 21.05.2015 - 27.05.2015

Parameter	Probenbezeichnung		Bestimmungsgrenze	Methode
	Probe-Nr.	MP 1		
	Einheit	15-24935-002		
Analyse der Originalprobe				
spezifische Bodenart (LAGA)		nicht spezifisch*		DIN 19682-2;L
Färbung		beige/grau		;-L
Geruch		ohne		;-L
Aussehen		sandig/steinig		;-L
Trockenrückstand 105°C	% OS	95,6	0,1	DIN EN 12880 (S2a);L
Analyse bez. auf den Trockenrückstand				
Arsen	mg/kg TS	1,3	1	DIN EN ISO 17294-2;L
Blei	mg/kg TS	6,7	1	DIN EN ISO 17294-2;L
Cadmium	mg/kg TS	0,15	0,1	DIN EN ISO 17294-2;L
Chrom gesamt	mg/kg TS	6,3	1	DIN EN ISO 17294-2;L
Kupfer	mg/kg TS	3,6	1	DIN EN ISO 17294-2;L
Nickel	mg/kg TS	7,8	1	DIN EN ISO 17294-2;L
Quecksilber	mg/kg TS	< 0,1	0,1	DIN EN 1483;L
Zink	mg/kg TS	34,0	10	DIN EN ISO 17294-2;L
EOX	mg/kg TS	< 1	1	DIN 38414 S17;L
KW-Index, mobil	mg/kg TS	< 50	50	LAGA KW04;L
Kohlenwasserstoffindex	mg/kg TS	< 50	50	LAGA KW04;L
TOC, s	% TS	0,4	0,1	DIN ISO 10694;L
PAK				
Naphthalin	mg/kg TS	< 0,05	0,05	LUA Merkbl. Nr.1 NRW;L
Acenaphthylen	mg/kg TS	< 0,5	0,5	LUA Merkbl. Nr.1 NRW;L
Acenaphthen	mg/kg TS	< 0,05	0,05	LUA Merkbl. Nr.1 NRW;L
Fluoren	mg/kg TS	< 0,05	0,05	LUA Merkbl. Nr.1 NRW;L
Phenanthren	mg/kg TS	< 0,05	0,05	LUA Merkbl. Nr.1 NRW;L
Anthracen	mg/kg TS	< 0,05	0,05	LUA Merkbl. Nr.1 NRW;L
Fluoranthren	mg/kg TS	< 0,05	0,05	LUA Merkbl. Nr.1 NRW;L
Pyren	mg/kg TS	< 0,05	0,05	LUA Merkbl. Nr.1 NRW;L
Benzo[a]anthracen	mg/kg TS	< 0,05	0,05	LUA Merkbl. Nr.1 NRW;L
Chrysen	mg/kg TS	< 0,05	0,05	LUA Merkbl. Nr.1 NRW;L
Benzo[b]fluoranthren*	mg/kg TS	< 0,05	0,05	LUA Merkbl. Nr.1 NRW;L
Benzo[k]fluoranthren*	mg/kg TS	< 0,05	0,05	LUA Merkbl. Nr.1 NRW;L
Benzo[a]pyren	mg/kg TS	< 0,05	0,05	LUA Merkbl. Nr.1 NRW;L
Dibenz[ah]anthracen	mg/kg TS	< 0,05	0,05	LUA Merkbl. Nr.1 NRW;L
Benzo[ghi]perylene*	mg/kg TS	< 0,05	0,05	LUA Merkbl. Nr.1 NRW;L
Indeno[1,2,3-cd]pyren*	mg/kg TS	< 0,05	0,05	LUA Merkbl. Nr.1 NRW;L
Summe best. PAK (EPA)	mg/kg TS	0,00		LUA Merkbl. Nr.1 NRW;L

Parameter	Probenbezeichnung Probe-Nr. Einheit	MP 1 15-24935-002	Bestimmungsgrenze	Methode
*best. PAK nach TVO	mg/kg TS	0,00		LUA Merkl. Nr.1 NRW;L
Analyse vom Eluat				
pH-Wert		8,7	1	DIN EN ISO 10523;L
Temperatur (pH-Wert)	°C	21		DIN 38404 C4;L
Leitfähigkeit bei 25°C	µS/cm	59		DIN EN 27888;L
Chlorid	mg/l	< 1	1	DIN EN ISO 10304-1;L
Sulfat	mg/l	1,4	1	DIN EN ISO 10304-1;L
Arsen	µg/l	< 10	10	DIN EN ISO 11885;L
Blei	µg/l	< 10	10	DIN EN ISO 11885;L
Cadmium	µg/l	< 1	1	DIN EN ISO 11885;L
Chrom gesamt	µg/l	< 10	10	DIN EN ISO 11885;L
Kupfer	µg/l	< 10	10	DIN EN ISO 11885;L
Nickel	µg/l	< 10	10	DIN EN ISO 11885;L
Quecksilber	µg/l	< 0,2	0,2	DIN EN 1483;L
Zink	µg/l	< 10	10	DIN EN ISO 11885;L
Hinweise zur Probenvorbereitung				
Säureaufschluss		+		DIN EN 13346 (S7a);L
Elution nach DEV S4		+		DIN 38414-4 (S4);L

n.b. = nicht bestimmbar n.a. = nicht analysiert ° = nicht akkreditiert FV = Fremdvergabe UA=Unterauftragvergabe AG=Auftraggeberdaten + = durchgeführt
Standortkennung (Der Norm nachgestellte Buchstabenkombination): H=Hannover, KI=Kiel, L=Lünen

Probenkommentare

DIN 19682-2

* Für die Bodenart "nicht spezifisch" gelten entsprechend der LAGA im Feststoff die Zuordnungswerte Z0 Tab.II 1.2.-2 für Lehm/Schluff sowie im Eluat die Zuordnungswerte Z0 Tab.II 1.2.-3.

Seite 5 von 6 zum Prüfbericht Nr. 15-24935/1

20150527-9933712

Probe-Nr.: 15-24935-003
Prüfgegenstand: Boden
Auftraggeber / KD-Nr.: GGU Gesellschaft für Umwelttechnik mbH, Am Hafen 22, 38112 Braunschweig / 51932
Projektbezeichnung: 9244
Probeneingang am / durch: 21.05.2015 / Paketdienst
Prüfzeitraum: 21.05.2015 - 27.05.2015

Parameter	Probenbezeichnung		Bestimmungsgrenze	Methode
	Probe-Nr.	MP 2		
	Einheit	15-24935-003		
Analyse der Originalprobe				
spezifische Bodenart (LAGA)		nicht spezifisch*		DIN 19682-2;L
Färbung		beige/grau		;-L
Geruch		ohne		;-L
Aussehen		sandig/steinig		;-L
Trockenrückstand 105°C	% OS	96,3	0,1	DIN EN 12880 (S2a);L
Analyse bez. auf den Trockenrückstand				
Arsen	mg/kg TS	< 1	1	DIN EN ISO 17294-2;L
Blei	mg/kg TS	7,1	1	DIN EN ISO 17294-2;L
Cadmium	mg/kg TS	0,13	0,1	DIN EN ISO 17294-2;L
Chrom gesamt	mg/kg TS	4,2	1	DIN EN ISO 17294-2;L
Kupfer	mg/kg TS	4,2	1	DIN EN ISO 17294-2;L
Nickel	mg/kg TS	4,5	1	DIN EN ISO 17294-2;L
Quecksilber	mg/kg TS	< 0,1	0,1	DIN EN 1483;L
Zink	mg/kg TS	27,0	10	DIN EN ISO 17294-2;L
EOX	mg/kg TS	< 1	1	DIN 38414 S17;L
KW-Index, mobil	mg/kg TS	< 50	50	LAGA KW04;L
Kohlenwasserstoffindex	mg/kg TS	< 50	50	LAGA KW04;L
TOC, s	% TS	0,4	0,1	DIN ISO 10694;L
PAK				
Naphthalin	mg/kg TS	< 0,05	0,05	LUA Merkbl. Nr.1 NRW;L
Acenaphthylen	mg/kg TS	< 0,5	0,5	LUA Merkbl. Nr.1 NRW;L
Acenaphthen	mg/kg TS	< 0,05	0,05	LUA Merkbl. Nr.1 NRW;L
Fluoren	mg/kg TS	< 0,05	0,05	LUA Merkbl. Nr.1 NRW;L
Phenanthren	mg/kg TS	< 0,05	0,05	LUA Merkbl. Nr.1 NRW;L
Anthracen	mg/kg TS	< 0,05	0,05	LUA Merkbl. Nr.1 NRW;L
Fluoranthren	mg/kg TS	< 0,05	0,05	LUA Merkbl. Nr.1 NRW;L
Pyren	mg/kg TS	< 0,05	0,05	LUA Merkbl. Nr.1 NRW;L
Benzo[a]anthracen	mg/kg TS	< 0,05	0,05	LUA Merkbl. Nr.1 NRW;L
Chrysen	mg/kg TS	< 0,05	0,05	LUA Merkbl. Nr.1 NRW;L
Benzo[b]fluoranthren*	mg/kg TS	< 0,05	0,05	LUA Merkbl. Nr.1 NRW;L
Benzo[k]fluoranthren*	mg/kg TS	< 0,05	0,05	LUA Merkbl. Nr.1 NRW;L
Benzo[a]pyren	mg/kg TS	< 0,05	0,05	LUA Merkbl. Nr.1 NRW;L
Dibenz[ah]anthracen	mg/kg TS	< 0,05	0,05	LUA Merkbl. Nr.1 NRW;L
Benzo[ghi]perylene*	mg/kg TS	< 0,05	0,05	LUA Merkbl. Nr.1 NRW;L
Indeno[1,2,3-cd]pyren*	mg/kg TS	< 0,05	0,05	LUA Merkbl. Nr.1 NRW;L
Summe best. PAK (EPA)	mg/kg TS	0,00		LUA Merkbl. Nr.1 NRW;L

Parameter	Probenbezeichnung Probe-Nr. Einheit	MP 2 15-24935-003	Bestimmungsgrenze	Methode
*best. PAK nach TVO	mg/kg TS	0,00		LUA Merkl. Nr.1 NRW;L
Analyse vom Eluat				
pH-Wert		8,6	1	DIN EN ISO 10523;L
Temperatur (pH-Wert)	°C	21		DIN 38404 C4;L
Leitfähigkeit bei 25°C	µS/cm	60		DIN EN 27888;L
Chlorid	mg/l	< 1	1	DIN EN ISO 10304-1;L
Sulfat	mg/l	< 1	1	DIN EN ISO 10304-1;L
Arsen	µg/l	< 10	10	DIN EN ISO 11885;L
Blei	µg/l	< 10	10	DIN EN ISO 11885;L
Cadmium	µg/l	< 1	1	DIN EN ISO 11885;L
Chrom gesamt	µg/l	< 10	10	DIN EN ISO 11885;L
Kupfer	µg/l	< 10	10	DIN EN ISO 11885;L
Nickel	µg/l	< 10	10	DIN EN ISO 11885;L
Quecksilber	µg/l	< 0,2	0,2	DIN EN 1483;L
Zink	µg/l	< 10	10	DIN EN ISO 11885;L
Hinweise zur Probenvorbereitung				
Säureaufschluss		+		DIN EN 13346 (S7a);L
Elution nach DEV S4		+		DIN 38414-4 (S4);L

n.b. = nicht bestimmbar n.a. = nicht analysiert ° = nicht akkreditiert FV = Fremdvergabe UA=Unterauftragvergabe AG=Auftraggeberdaten + = durchgeführt
Standortkennung (Der Norm nachgestellte Buchstabenkombination): H=Hannover, KI=Kiel, L=Lünen

Probenkommentare

DIN 19682-2

* Für die Bodenart "nicht spezifisch" gelten entsprechend der LAGA im Feststoff die Zuordnungswerte Z0 Tab.II 1.2.-2 für Lehm/Schluff sowie im Eluat die Zuordnungswerte Z0 Tab.II 1.2.-3.

i.A. A.Schwader

27.05.2015

i.A. M.Sc. Anna-Lena Schrader (Kundenbetreuer)

Zusammenstellung der chemischen Analysen
LAGA TR Boden

Parameter		Maßeinheit	Zuordnungswerte nach LAGA TR Boden							MP 1	MP 2	OB 1
			Z 0 Sand	Z 0 Lehm/ Schluff	Z 0 Ton	Z 0*	Z 1		Z 2			
							Z 1.1	Z 1.2				
Feststoff	TOC	Gew-% TM	0,5	0,5	0,5	0,5	1,5		5	0,4	0,4	7,4
	EOX	mg/kg	1	1	1	1	3		10	< 1,0	< 1,0	< 1,0
	Kohlenwasserstoffe	mg/kg	100	100	100	400	600		2.000	< 50	< 50	54
	mobiler Anteil bis C22	mg/kg	100	100	100	200	300		1.000	< 50	< 50	< 50
	Summe BTEX	mg/kg	1	1	1	1	1	1	1	-	-	-
	Summe LCKW	mg/kg	1	1	1	1	1	1	1	-	-	-
	Summe PCB	mg/kg	0,05	0,05	0,05	0,1	0,1	0,15	0,5	-	-	-
	Summe PAK	mg/kg	3	3	3	3	3 (9) ³⁾		30	0,00	0,00	2,09
	Benzo(a)pyren	mg/kg	0,3	0,3	0,3	0,6	0,9		3	< 0,05	< 0,05	0,20
	Arsen	mg/kg	10	15	20	15	45		150	1,3	<1	12,2
	Blei	mg/kg	40	70	100	140	210		700	6,7	7,1	157
	Cadmium	mg/kg	0,4	1	1,5	1	3		10	0,15	0,13	1,9
	Chrom ges.	mg/kg	30	60	100	120	180		600	6,3	4,2	30,9
	Kupfer	mg/kg	20	40	60	80	120		400	3,6	4,2	20,6
	Nickel	mg/kg	15	50	70	100	150		500	7,8	4,5	29,5
	Quecksilber	mg/kg	0,1	0,5	1,0	1,0	1,5		5	< 0,1	< 0,1	0,19
	Thallium	mg/kg	0,4	0,7	1,0	0,7	2,1		7	-	-	-
	Zink	mg/kg	60	150	200	300	450		1.500	34,0	27,0	282
	Cyanid, gesamt	mg/kg	-	-	-	-	3		10	-	-	-
	Eluat	pH-Wert (Elu.)		6,5 - 9,5	6,5 - 9,5	6,5 - 9,5	6,5 - 9,5	6,5 – 9,5	6 -12	5,5 - 12	8,7	8,6
el. Leitfähigkeit		µS/cm	250	250	250	250	250	1.500	2.000	59	60	222
Cl-		in mg/l	30	30	30	30	30	50	100	< 1	< 1	1,6
SO ₄ ⁻		in mg/l	20	20	20	20	20	50	200	1,4	<1	2,2
Cyanide		in µg/l	5	5	5	5	5	10	20	-	-	-
Phenolindex		in µg/l	20	20	20	20	20	40	100	-	-	-
Arsen		in µg/l	14	14	14	14	14	20	60	< 10	< 10	< 10
Blei		in µg/l	40	40	40	40	40	80	200	< 10	< 10	< 10
Cadmium		in µg/l	1,5	1,5	1,5	1,5	1,5	3	6	< 1	< 1	< 1
Chrom ges.		in µg/l	12,5	12,5	12,5	12,5	12,5	25	60	< 10	< 10	< 10
Kupfer		in µg/l	20	20	20	20	20	60	100	< 10	< 10	<10
Nickel		in µg/l	15	15	15	15	15	20	70	< 10	< 10	< 10
Quecksilber		in µg/l	< 0,5	< 0,5	< 0,5	< 0,5	0,5	1	2	< 0,2	< 0,2	< 0,2
Zink		in µg/l	150	150	150	150	150	200	600	< 10	< 10	< 10
							Einbauklasse nach LAGA		Z 0	Z 0	Z 1	

³⁾ Bodenmaterial mit Zuordnungswerten > 3 mg/kg und ≤ 9 mg/kg darf nur in Gebieten mit hydrogeologisch günstigen Deckschichten eingebaut werden



Gesellschaft für Grundbau
und Umwelttechnik mbH

GGU mbH • Am Hafen 22 • 38112 Braunschweig

Harzwasserwerke GmbH
Abteilung Projektierung und Bau
Herrn Henning Tonn
Nikolaistraße 8

31137 Hildesheim

Braunschweig
Telefon +49 (0)531 / 312895
Telefax +49 (0)531 / 313074
www.ggu.de
post-bs@ggu.de

Baugrund
Grundwasser
Umwelttechnik / Altlasten
Damm- und Deichbau
Straßen- und Erdbau
Spezialtiefbau
Deponiebau
Kunststofftechnik
Software-Entwicklung

23.06.2015

Groß Döhren, Neubau Trinkwasserbehälter Lewerberg

Chemische Untersuchungen Oberboden

Baugrunderkundung
Feldmesstechnik
Prüflabore für Boden
Prüflabor für Kunststoff
Inspektionsstelle

Bericht: 9244.2/2015

Braunschweig
Magdeburg
Öhringen
Schwerin

Verteiler: Harzwasserwerke GmbH
tonn@harzwasserwerke.de

1-fach
als pdf

Bearbeiter: Dipl.-Ing. A. Sandt

Beratende Ingenieure VBI,
BDB, DWA, DGGT, ITVA, BWK
Sachverständige für
Erd- und Grundbau
Vereidigte Sachverständige
Amtsgericht Braunschweig
HRB 9354
Geschäftsführer:
Prof. Dr.-Ing. Johann Buß,
Dr.-Ing., Dipl.-Wirtsch.-Ing.
Peter Grubert, M.Sc.,
Dr.-Ing. Carl Stoewahse
Dipl.-Ing. Birk Kröber
Dipl.-Ing. Axel Seilkopf

Inhalt

1	Vorgang	3
2	Chemische Bodenanalysen	3
3	Schlussbemerkung	4

Tabellen

Tabelle 1:	Zusammenstellung der Mischprobe	3
Tabelle 2:	LAGA-Bewertung.....	3

Anlagen

Anlage 1	Analysenergebnisse UCL-Prüfbericht-Nr. 15-27793/1
Anlage 2	Zusammenstellung der chemischen Analysen LAGA TR Boden

1 Vorgang

In Groß Döhren ist am Standort des HB Lewerberg der Neubau eines weiteren Hochbehälters geplant. Dazu wurde eine Vorerkundung der Boden- und Grundwasserverhältnisse durchgeführt und grundbautechnische Auswertung erarbeitet. Die Ergebnisse wurden in folgendem Bericht vorgelegt:

- [1] Groß Döhren, Neubau Trinkwasserbehälter Lewerberg, Vorerkundung und grundbautechnische Auswertung, Bericht 9244/2015 vom 12.06.2015

Im vorliegenden Bericht werden die Ergebnisse der nachträglich durchgeführten chemischen Untersuchung des Oberbodens vom Nachbargrundstück dokumentiert und bewertet.

2 Chemische Bodenanalysen

Aus dem Oberboden der Nachbarfläche (siehe Lageplan, Anlage 1 des Berichts 9244/2015) wurden am 20.04.2015 flächig Bodenproben mittels Spatenbeprobung entnommen und zu einer Mischprobe vereinigt. Die Probe wurde dem chemischen Labor UCL, zur chemischen Untersuchung übergeben. Folgende Mischprobe wurde gebildet:

Tabelle 1: Zusammenstellung der Mischprobe

Probebezeichnung	Bodenschichten	Bodenart und Fläche
OB 2	0,1 - 0,15 m	Oberboden Nachbarfläche

Es wurde an der Mischprobe eine LAGA-Untersuchung nach der TR Boden 2004 (Anforderungen an die stoffliche Verwertung von mineralischen Abfällen, Bodenmaterial) durchgeführt.

Die Ergebnisse der chemischen Untersuchungen sind im UCL-Prüfbericht-Nr. 15-27793/1 in der Anlage 5 enthalten. In der Tabelle der Anlage 2 sind die Analysenergebnisse den Zuordnungswerten der LAGA TR Boden gegenübergestellt. Die Tabelle aus dem Bericht 9244/2015 wurde mit der Probe OB 1 ergänzt. Danach zeigt sich für die Probe OB 2 folgendes Bild:

Tabelle 2: LAGA-Bewertung

Probe	LAGA-Bewertung	Abfallschlüssel
OB 2	Z 1, LAGA TR Boden	170904 kein gefährlicher Abfall

Bei der **Mischprobe OB 2** (Oberboden) wurden erhöhte Schwermetallgehalte für Blei, Cadmium und Zink ermittelt (Einbauklasse Z 1). Weiter ergibt sich ein erhöhter TOC-Gehalt aus dem natürlichen Anteil an organischer Substanz im Mutterboden und aus Pflanzenanteilen, die bei der Probenahme nicht gänzlich separiert werden konnten. Hierzu ist anzumerken, dass Mutterboden kein Bodenmaterial im Sinne der LAGA ist. Somit dient eine Einstufung in die Zuordnungsklassen nach TR Boden nur einer orientierenden Bewertung. Der § 12 der BBodSchV ist zu beachten.

Beim TOC handelt es sich nicht, wie bei Schwermetallen oder anderen in der LAGA – Richtwertliste aufgeführten Stoffen, um Schadstoffe, vielmehr erhöht ein hoher TOC das Rückhaltevermögen gegenüber Schadstoffen. Unter formaler Berücksichtigung der Richtwerte der LAGA ist der Oberboden in die **Zuordnungsklasse > Z 2** zu stellen. Diese Einstufung ergibt sich lediglich aus dem TOC (**T**otal **O**rganic **C**arbon), dem Gesamtgehalt an organischem Kohlenstoff.

Das Material der **Mischprobe OB 2** kann als Oberboden für Rekultivierungszwecke auf dem Grundstück verwendet werden. Sofern der Mutterboden nicht für Kultivierungszwecke genutzt werden kann, wird gutachterlicherseits empfohlen, im Rahmen einer Einzelfallentscheidung anfallenden Aushubboden in die Zuordnungsklasse Z 1 einzustufen. Diese Empfehlung ist mit der zuständigen Aufsichtsbehörde abzustimmen.

3 Schlussbemerkung

Die Auswertung der Ergebnisse der Oberbodenproben OB 1 und OB 2 zeigt, dass die ermittelten Gehalte nahezu identisch sind.

Die zunächst vermutete Annahme, dass nach dem Bau des Hochbehälters II eventuell Fremdmaterial als Oberboden auf der Fläche des Harzwasserwerks aufgebracht wurde, lässt sich damit aus den Ergebnissen nicht herleiten.



Dipl.-Ing. A. Sandt

Groß Döhren
HB Lewerberg
Vorplanung HB III

Bericht: 9244.2/2015

Anlagen 1

Analysenergebnisse

UCL Umwelt Control Labor GmbH
Edemissen

(3 Seiten)

UCL Umwelt Control Labor GmbH // Eddesser Straße 1 // 31234 Edemissen // Deutschland

GGU Gesellschaft für Umwelttechnik mbH
- Herr A. Sandt -
Am Hafen 22
38112 Braunschweig

UCL Umwelt Control Labor GmbH
Standort Hannover // Eddesser Straße 1
31234 Edemissen // Deutschland
Karsten Goldbach
T 05176-989751
F 05176989744
karsten.goldbach@ucl-labor.de

Prüfbericht - Nr.: 15-27793/1

Probe-Nr.: 15-27793-001
Prüfgegenstand: Boden
Auftraggeber / KD-Nr.: GGU Gesellschaft für Umwelttechnik mbH, Am Hafen 22, 38112 Braunschweig / 51932
Projektbezeichnung: 9244
Probeneingang am / durch: 09.06.2015 / Paketdienst
Prüfzeitraum: 09.06.2015 - 16.06.2015

Parameter	Probenbezeichnung	OB 2	Bestimmungsgrenze	Methode
	Probe-Nr.	15-27793-001		
	Einheit			
Analyse der Originalprobe				
spezifische Bodenart (LAGA)		Sand		DIN 19682-2;L
Färbung		braun		;-L
Geruch		ohne		;-L
Aussehen		körnig		;-L
Trockenrückstand 105°C	% OS	68,7	0,1	DIN EN 12880 (S2a);L
Analyse bez. auf den Trockenrückstand				
Arsen	mg/kg TS	14	1	DIN EN ISO 11885;L
Blei	mg/kg TS	200	1	DIN EN ISO 11885;L
Cadmium	mg/kg TS	2,3	0,1	DIN EN ISO 11885;L
Chrom gesamt	mg/kg TS	34	1	DIN EN ISO 11885;L
Kupfer	mg/kg TS	24	1	DIN EN ISO 11885;L
Nickel	mg/kg TS	30	1	DIN EN ISO 11885;L
Quecksilber	mg/kg TS	0,27	0,1	DIN EN 1483;L
Zink	mg/kg TS	390	10	DIN EN ISO 11885;L
EOX	mg/kg TS	< 1	1	DIN 38414 S17;L
KW-Index, mobil	mg/kg TS	< 50	50	LAGA KW04;L
Kohlenwasserstoffindex	mg/kg TS	< 50	50	LAGA KW04;L
TOC, s	% TS	8,2	0,1	DIN ISO 10694;L

20150616-10030994

UCL Umwelt Control Labor GmbH // Josef-Rethmann-Str. 5 // 44536 Lünen // Deutschland // T +49 2306 2409-0 // F +49 2306 2409-10 // info@ucl-labor.de
ucl-labor.de // Amtsgericht Dortmund, HRB 17247 // Geschäftsführer: Jürgen Cornelissen, Oliver Koenen, Martin Langkamp

Durch die DAkkS nach DIN EN ISO/IEC 17025 akkreditiertes Prüflaboratorium und bekanntgegebene Messstelle nach § 29b Bundesimmissionsschutzgesetz.
Die Akkreditierung gilt für die in der Urkunde aufgeführten Prüfverfahren. Die Ergebnisse beziehen sich ausschließlich auf den Prüfgegenstand.
Die Veröffentlichung und Vervielfältigung unserer Prüfberichte sowie deren Verwendung zu Werbezwecken bedürfen - auch auszugsweise - unserer schriftlichen Genehmigung.



Parameter	Probenbezeichnung	OB 2	Bestimmungsgrenze	Methode
	Probe-Nr. Einheit		15-27793-001	
PAK				
Naphthalin	mg/kg TS	0,40	0,1	LUA Merkbl. Nr.1 NRW;L
Acenaphthylen	mg/kg TS	< 1	1	LUA Merkbl. Nr.1 NRW;L
Acenaphthen	mg/kg TS	0,10	0,1	LUA Merkbl. Nr.1 NRW;L
Fluoren	mg/kg TS	0,10	0,1	LUA Merkbl. Nr.1 NRW;L
Phenanthren	mg/kg TS	0,60	0,1	LUA Merkbl. Nr.1 NRW;L
Anthracen	mg/kg TS	< 0,1	0,1	LUA Merkbl. Nr.1 NRW;L
Fluoranthen	mg/kg TS	0,30	0,1	LUA Merkbl. Nr.1 NRW;L
Pyren	mg/kg TS	0,30	0,1	LUA Merkbl. Nr.1 NRW;L
Benzo[a]anthracen	mg/kg TS	< 0,1	0,1	LUA Merkbl. Nr.1 NRW;L
Chrysen	mg/kg TS	< 0,1	0,1	LUA Merkbl. Nr.1 NRW;L
Benzo[b]fluoranthen*	mg/kg TS	< 0,1	0,1	LUA Merkbl. Nr.1 NRW;L
Benzo[k]fluoranthen*	mg/kg TS	< 0,1	0,1	LUA Merkbl. Nr.1 NRW;L
Benzo[a]pyren	mg/kg TS	< 0,1	0,1	LUA Merkbl. Nr.1 NRW;L
Dibenz[ah]anthracen	mg/kg TS	< 0,1	0,1	LUA Merkbl. Nr.1 NRW;L
Benzo[ghi]perylen*	mg/kg TS	< 0,1	0,1	LUA Merkbl. Nr.1 NRW;L
Indeno[1,2,3-cd]pyren*	mg/kg TS	< 0,1	0,1	LUA Merkbl. Nr.1 NRW;L
Summe best. PAK (EPA)	mg/kg TS	1,80		LUA Merkbl. Nr.1 NRW;L
*best. PAK nach TVO	mg/kg TS	0,00		LUA Merkbl. Nr.1 NRW;L
Analyse vom Eluat				
pH-Wert		8,3	1	DIN EN ISO 10523;L
Temperatur (pH-Wert)	°C	21		DIN 38404 C4;L
Leitfähigkeit bei 25°C	µS/cm	205		DIN EN 27888;L
Chlorid	mg/l	< 1	1	DIN EN ISO 10304-1;L
Sulfat	mg/l	3,3	1	DIN EN ISO 10304-1;L
Arsen	µg/l	< 10	10	DIN EN ISO 11885;L
Blei	µg/l	< 10	10	DIN EN ISO 11885;L
Cadmium	µg/l	< 1	1	DIN EN ISO 11885;L
Chrom gesamt	µg/l	< 10	10	DIN EN ISO 11885;L
Kupfer	µg/l	< 10	10	DIN EN ISO 11885;L
Nickel	µg/l	< 10	10	DIN EN ISO 11885;L
Quecksilber	µg/l	< 0,2	0,2	DIN EN 1483;L
Zink	µg/l	56	10	DIN EN ISO 11885;L
Hinweise zur Probenvorbereitung				
Säureaufschluss		+		DIN EN 13346 (S7a);L
Elution nach DEV S4		+		DIN 38414-4 (S4);L

n.b. = nicht bestimmbar n.a. = nicht analysiert ° = nicht akkreditiert FV = Fremdvergabe UA=Unterauftragvergabe AG=Auftraggeberdaten += durchgeführt
Standortkennung (Der Norm nachgestellte Buchstabenkombination): H=Hannover, KI=Kiel, L=Lünen

Probenkommentare

LUA Merkbl. Nr.1 NRW

Die Bestimmungsgrenze für PAK ist aufgrund von Matrixstörungen um den Faktor 2 erhöht.

16.06.2015

A handwritten signature in black ink, appearing to read "i.A. C. Fritz". The signature is written in a cursive style.

M.Sc. Clarissa Fritz (Kundenbetreuer)

Zusammenstellung der chemischen Analysen
LAGA TR Boden

Parameter		Maßeinheit	Zuordnungswerte nach LAGA TR Boden							MP 1	MP 2	OB 1	OB 2
			Z 0 Sand	Z 0 Lehm/ Schluff	Z 0 Ton	Z 0*	Z 1		Z 2				
							Z 1.1	Z 1.2					
Feststoff	TOC	Gew-% TM	0,5	0,5	0,5	0,5	1,5		5	0,4	0,4	7,4	8,2
	EOX	mg/kg	1	1	1	1	3		10	< 1,0	< 1,0	< 1,0	< 1,0
	Kohlenwasserstoffe	mg/kg	100	100	100	400	600		2.000	< 50	< 50	54	< 50
	mobiler Anteil bis C22	mg/kg	100	100	100	200	300		1.000	< 50	< 50	< 50	< 50
	Summe BTEX	mg/kg	1	1	1	1	1	1	1	-	-	-	-
	Summe LCKW	mg/kg	1	1	1	1	1	1	1	-	-	-	-
	Summe PCB	mg/kg	0,05	0,05	0,05	0,1	0,1	0,15	0,5	-	-	-	-
	Summe PAK	mg/kg	3	3	3	3	3 (9) ³⁾		30	0,00	0,00	2,09	1,80
	Benzo(a)pyren	mg/kg	0,3	0,3	0,3	0,6	0,9		3	< 0,05	< 0,05	0,20	< 0,1
	Arsen	mg/kg	10	15	20	15	45		150	1,3	<1	12,2	14
	Blei	mg/kg	40	70	100	140	210		700	6,7	7,1	157	200
	Cadmium	mg/kg	0,4	1	1,5	1	3		10	0,15	0,13	1,9	2,3
	Chrom ges.	mg/kg	30	60	100	120	180		600	6,3	4,2	30,9	34
	Kupfer	mg/kg	20	40	60	80	120		400	3,6	4,2	20,6	24
	Nickel	mg/kg	15	50	70	100	150		500	7,8	4,5	29,5	30
	Quecksilber	mg/kg	0,1	0,5	1,0	1,0	1,5		5	< 0,1	< 0,1	0,19	0,27
	Thallium	mg/kg	0,4	0,7	1,0	0,7	2,1		7	-	-	-	-
	Zink	mg/kg	60	150	200	300	450		1.500	34,0	27,0	282	390
	Cyanid, gesamt	mg/kg	-	-	-	-	3		10	-	-	-	-
	Eluat	pH-Wert (Elu.)		6,5 - 9,5	6,5 - 9,5	6,5 - 9,5	6,5 - 9,5	6,5 – 9,5	6 -12	5,5 - 12	8,7	8,6	8,2
el. Leitfähigkeit		µS/cm	250	250	250	250	250	1.500	2.000	59	60	222	205
Cl-		in mg/l	30	30	30	30	30	50	100	< 1	< 1	1,6	< 1
SO ₄ ⁻		in mg/l	20	20	20	20	20	50	200	1,4	<1	2,2	3,3
Cyanide		in µg/l	5	5	5	5	5	10	20	-	-	-	-
Phenolindex		in µg/l	20	20	20	20	20	40	100	-	-	-	-
Arsen		in µg/l	14	14	14	14	14	20	60	< 10	< 10	< 10	< 10
Blei		in µg/l	40	40	40	40	40	80	200	< 10	< 10	< 10	< 10
Cadmium		in µg/l	1,5	1,5	1,5	1,5	1,5	3	6	< 1	< 1	< 1	< 1
Chrom ges.		in µg/l	12,5	12,5	12,5	12,5	12,5	25	60	< 10	< 10	< 10	< 10
Kupfer		in µg/l	20	20	20	20	20	60	100	< 10	< 10	<10	<10
Nickel		in µg/l	15	15	15	15	15	20	70	< 10	< 10	< 10	< 10
Quecksilber		in µg/l	< 0,5	< 0,5	< 0,5	< 0,5	0,5	1	2	< 0,2	< 0,2	< 0,2	< 0,2
Zink		in µg/l	150	150	150	150	150	200	600	< 10	< 10	< 10	< 10
							Einbauklasse nach LAGA			Z 0	Z 0	Z 1	Z 1

³⁾ Bodenmaterial mit Zuordnungswerten > 3 mg/kg und ≤ 9 mg/kg darf nur in Gebieten mit hydrogeologisch günstigen Deckschichten eingebaut werden

C.3 Unterlagen zur Umwelt


C.3.1 Bericht Umweltplanung „Neubau Hochbehälter III“; 28.04.2017; Alnus GbR, Bad Harzburg

Inhalt:

- a) Umweltverträglichkeitsstudie mit Alternativenprüfung
- b) FFH-Verträglichkeitsstudie
- c) Studie zur artenschutzrechtlichen Prüfung
- d) Bewertung der Auswirkungen des Vorhabens auf den Landschaftsschutz
- e) Landschaftspflegerischer Begleitplan

Umweltplanung

"Neubau Hochbehälter Lewerberg III"

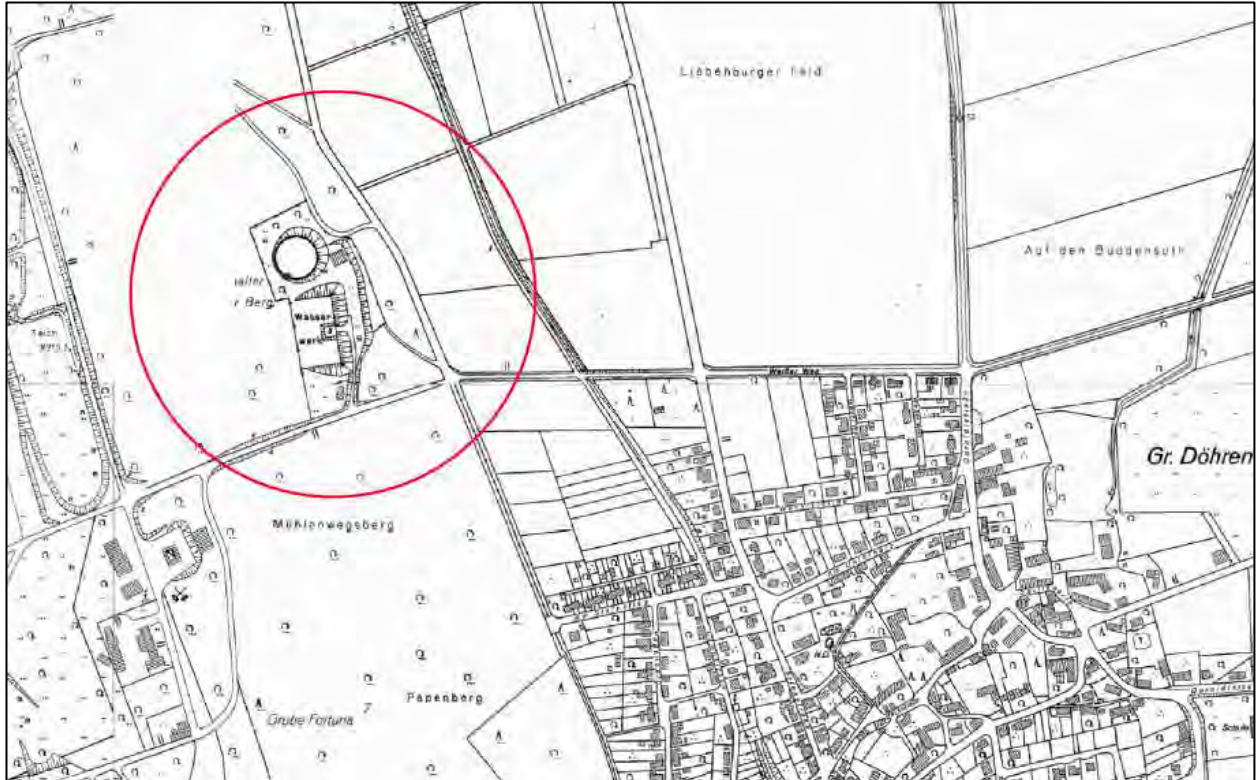

im Auftrag der Harzwasserwerke GmbH

Bad Harzburg, Stand 02.06.2017

Leitung und Bearbeitung: ALNUS GbR

Weitere Mitarbeit



+ Alexander Vollmer, Halle / Saale



ALNUS GbR

Lärchenweg 15a

38667 Bad Harzburg

Arbeitsgemeinschaft für Landschaftsplanung, Naturschutz und Umweltstudien

☎ 05322 / 950668
Fax 05322 / 950669

alnut@alnut.de
www.alnut.de

Inhaltsverzeichnis

0.	Vorbemerkung.....	1
1.	Einleitung	1
1.1	Auftrag.....	1
1.2	Bearbeiter.....	1
1.3	Rechtlicher Rahmen.....	1
2.	Angaben zum Projektgebiet.....	2
2.1	Politische und geographische Lage, vorhandene Infrastruktur.....	2
2.2	Biogeographische Region, Naturraum, forstliches Wuchsgebiet.....	3
2.3	Klima, Relief, Geologie, Böden	3
2.4	Potenziell natürliche Vegetation und aktuelle Landnutzung	3
3.	Kurzbeschreibung des Vorhabens.....	3
4.	Methodischer Ansatz der Umweltverträglichkeitsstudie und Alternativenprüfung	4
4.1	Methodischer Ansatz der Umweltverträglichkeitsstudie	4
4.1.1	Phasen in der Umweltverträglichkeitsstudie	4
4.1.2	Untersuchungsrahmen.....	5
4.1.2.1	Untersuchungsraum, Wirkraum und Eingriffsraum.....	5
4.1.2.2	Untersuchungsbreite	6
4.1.2.3	Untersuchungstiefe	6
4.2	Alternativen- und Variantenprüfung	6
4.2.1	Rechtliche Grundlagen.....	6
4.2.2	Geprüfte Alternativen und Varianten.....	7
4.2.3	Grundlagen der umweltfachlichen Bewertung	8
4.2.4	Bewertung der der lokalen Alternativen A, B, C und E	9
4.2.4.1	Bewertungsstufe 1 (mit Anmerkungen zur Gewichtung Kriterien)	9
4.2.4.2	Bewertungsstufe 2	12
5.	Umweltrelevante behördliche Vorgaben und Planungen	15
5.1	Raumordnung	15
5.2	Naturschutz	16
5.2.1	Landschaftsrahmenplan.....	16
5.2.2	Landschaftsplan	16
5.2.3	Bestandserfassung FFH-Gebiet Nr. 122 "Salzgitterscher Höhenzug (Südteil)"	17
5.2.4	Schutzgebiete nach BNatSchG	17
5.3	Forstwirtschaft.....	17
5.4	Wasserwirtschaft.....	18
5.5	Landwirtschaft.....	18
5.6	Bodenschutz	18
6.	Auswirkungen der Planung auf die Schutzgüter nach UVPG, BNatSchG und das LSG „Salzgitterscher Höhenzug (Landkreis Goslar)“.....	18
6.1	Beschreibung und Bewertung möglicher zu erwartender nachteiliger Umweltauswirkungen auf die Schutzgüter nach UVPG und BNatSchG	18
6.1.1	Schutzgut Mensch.....	18
6.1.1.1	Mögliche negative Auswirkungen im Bau	18
6.1.1.2	Mögliche negative Auswirkungen durch die Anlage	18
6.1.1.3	Mögliche negative Auswirkungen im Regelbetrieb	19

6.1.1.4	M��gliche negative Auswirkungen im St��rfall	19
6.1.1.5	Zusammenfassende Bewertung	19
6.1.2	Schutzgut Kultur- und sonstige Sachg��ter.....	19
6.1.2.1	M��gliche negative Auswirkungen im Bau	19
6.1.2.2	M��gliche negative Auswirkungen durch die Anlage	19
6.1.2.3	M��gliche negative Auswirkungen im Regelbetrieb	19
6.1.2.4	M��gliche negative Auswirkungen im St��rfall	20
6.1.2.5	Zusammenfassende Bewertung	20
6.1.3	Schutzgut Pflanzen und Tiere	20
6.1.3.1	M��gliche negative Auswirkungen im Bau	20
6.1.3.2	M��gliche negative Auswirkungen durch die Anlage	20
6.1.3.3	M��gliche negative Auswirkungen im Regelbetrieb Betrieb	20
6.1.3.4	M��gliche negative Auswirkungen im St��rfall	21
6.1.3.5	Zusammenfassende Bewertung	21
6.1.4	Schutzgut Biologische Vielfalt	21
6.1.4.1	M��gliche negative Auswirkungen im Bau	21
6.1.4.2	M��gliche negative Auswirkungen durch die Anlage	21
6.1.4.3	M��gliche negative Auswirkungen im Regelbetrieb	21
6.1.4.4	M��gliche negative Auswirkungen im St��rfall	21
6.1.4.5	Zusammenfassende Bewertung	21
6.1.5	Schutzgut Boden.....	22
6.1.5.1	M��gliche negative Auswirkungen im Bau	22
6.1.5.2	M��gliche negative Auswirkungen durch die Anlage	22
6.1.5.3	M��gliche negative Auswirkungen im Regelbetrieb	22
6.1.5.4	M��gliche negative Auswirkungen im St��rfall	22
6.1.5.5	Zusammenfassende Bewertung	22
6.1.6	Schutzgut Wasser	22
6.1.6.1	M��gliche negative Auswirkungen im Bau	22
6.1.6.2	M��gliche negative Auswirkungen durch die Anlage	22
6.1.6.3	M��gliche negative Auswirkungen im Regelbetrieb	22
6.1.6.4	M��gliche negative Auswirkungen im St��rfall	23
6.1.6.5	Zusammenfassende Bewertung	23
6.1.7	Schutzgut Klima, Luft	23
6.1.7.1	M��gliche negative Auswirkungen im Bau	23
6.1.7.2	M��gliche negative Auswirkungen durch die Anlage	23
6.1.7.3	M��gliche negative Auswirkungen im Regelbetrieb	23
6.1.7.4	M��gliche negative Auswirkungen im St��rfall	23
6.1.7.5	Zusammenfassende Bewertung	23
6.1.8	Schutzgut Landschaft.....	24
6.1.8.1	M��gliche negative Auswirkungen im Bau	24
6.1.8.2	M��gliche negative Auswirkungen durch die Anlage	24
6.1.8.3	M��gliche negative Auswirkungen im Regelbetrieb	24
6.1.8.4	M��gliche negative Auswirkungen im St��rfall	24
6.1.8.5	Zusammenfassende Bewertung	24
6.1.9	Schutzgut Wechselwirkungen	24
6.1.9.1	M��gliche negative Auswirkungen im Bau	24
6.1.9.2	M��gliche negative Auswirkungen durch die Anlage	24
6.1.9.3	M��gliche negative Auswirkungen im Betrieb	24

6.1.9.4	Mögliche negative Auswirkungen im Störfall	25
6.1.9.5	Zusammenfassende Bewertung	25
6.2	Beschreibung und Bewertung möglicher zu erwartender nachteiliger Wirkungen auf den Landschaftsschutz	25
6.2.1	Bedeutung des beantragten Entlassungsbereichs für das Landschaftsschutzgebiet „Salzgitterscher Höhenzug (Landkreis Goslar)“	25
6.2.2.1	Schutzzweck gemäß § 2 Satz (1) LSG-Verordnung	25
6.2.2.2	Besonderer Schutzzweck gemäß § 2 Satz (2) LSG-Verordnung	28
6.2.2.3	Besonderer Schutzzweck (§ 2 Satz (3) LSG-Verordnung) im Hinblick auf "Natura 2000"	32
6.3	Gutachterliche Empfehlung	32
7.	Istzustand und Bewertung von Natur und Landschaft	33
7.1	Untersuchungsrahmen	33
7.2	Schutzgut Mensch	33
7.2.1	Methodik der Erfassung und Bewertung	33
7.2.1.1	Methodik	33
7.2.1.2	Untersuchungsraum und Wirkraum	33
7.2.2	Istzustand und Bewertung	34
7.2.2.1	Vorbelastungen (UVPg)	34
7.2.2.2	Empfindlichkeit (UVPg)	35
7.3	Schutzgut Kultur- und sonstige Sachgüter	35
7.3.1	Methodik der Erfassung und Bewertung	35
7.3.1.1	Methodik	35
7.3.1.2	Untersuchungsraum und Wirkraum	35
7.3.2	Istzustand und Bewertung	35
7.4	Schutzgut Pflanzen und Tiere (Pläne 1 A, 1 B, 1 C)	36
7.4.1	Untersuchungsrahmen	36
7.4.2	Biotop- und Pflanzenkartierung	37
7.4.2.1	Methodik der Erfassung und Bewertung	37
7.4.2.2	Istzustand und Bewertung	38
7.4.3	Brutvögel	46
7.4.3.1	Methodik der Erfassung und Bewertung	46
7.4.3.2	Istzustand und Bewertung	47
7.4.4	Holzbesiedelnde Käfer	51
7.4.4.1	Methodik der Erfassung und Bewertung	51
7.4.4.2	Istzustand und Bewertung	51
7.4.5	Fledermäuse	51
7.4.5.1	Methodik der Erfassung und Bewertung	51
7.4.5.2	Istzustand und Bewertung	54
7.4.6	Feldhamster	57
7.4.7	Artenschutzrechtliche Prüfung	57
7.4.7.1	Rechtlicher Rahmen	57
7.4.7.2	Methodik	59
7.4.7.3	Ergebnisse	61
7.4.7.4	Schutzmaßnahmen	70
7.4.7.5	Fazit	70
7.5	Schutzgut Biologische Vielfalt	71
7.5.1	Methodik der Erfassung und Bewertung	71

7.5.1.1	Methodik.....	71
7.5.1.2	Untersuchungsraum und Wirkraum	71
7.5.2	Istzustand und Bewertung	71
7.5.2.1	Teilraum Wald mit Hochbehälter-Standort.....	71
7.5.2.2	Teilraum "Offenland mit besiedeltem Bereich"	72
7.6	Schutzgut Boden.....	73
7.6.1	Methodik der Erfassung und Bewertung.....	73
7.6.1.1	Methodik.....	73
7.6.1.2	Untersuchungsraum und Wirkraum	73
7.6.2	Istzustand und Bewertung	74
7.6.2.1	Teilraum Wald mit Hochbehälter-Standort.....	75
7.6.2.2	Teilraum Offenland mit besiedeltem Bereich.....	75
7.7	Schutzgut Wasser	76
7.7.1	Methodik der Erfassung und Bewertung.....	76
7.7.1.1	Methodik.....	76
7.7.1.2	Untersuchungsraum und Wirkraum	76
7.7.2	Istzustand und Bewertung	76
7.7.2.1	Vorbelastungen und Empfindlichkeit (UVPg).....	77
7.7.2.2	Leistungs-, Funktions- und Regenerationsfähigkeit (BNatSchG)	77
7.8	Schutzgut Klima / Luft	77
7.8.1	Methodik der Erfassung und Bewertung.....	77
7.8.1.1	Methodik.....	77
7.8.1.2	Untersuchungsraum und Wirkraum	77
7.8.2	Istzustand und Bewertung	77
7.8.2.1	Vorbelastungen und Empfindlichkeit (UVPg).....	78
7.8.2.2	Leistungs-, Funktions- und Regenerationsfähigkeit (BNatSchG)	78
7.9	Schutzgut Landschaft.....	78
7.9.1	Methodik der Erfassung und Bewertung.....	78
7.9.1.1	Methodik.....	78
7.9.1.2	Untersuchungsraum und Wirkraum	79
7.9.2	Istzustand und Bewertung	79
7.9.2.1	Vorbelastungen und Empfindlichkeit (UVPg).....	80
7.9.2.2	Leistungs-, Funktions- und Regenerationsfähigkeit (BNatSchG)	80
7.10	Schutzgut Wechselwirkungen	80
7.10.1	Methodik der Erfassung und Bewertung.....	80
7.10.2	Untersuchungsraum und Wirkraum	80
7.10.3	Istzustand und Bewertung	81
8.	Studie zur FFH-Verträglichkeitsprüfung.....	82
8.1	Grundlagen	82
8.1.1	Art des Vorhabens und Lage	82
8.1.2	Rechtlicher Rahmen.....	83
8.2	Relevante Wirkfaktoren / Auswirkungen des Vorhabens.....	84
8.2.1	Beschreibung des Schutzgebietes gemäß Standarddatenbogen und weiterer Beschreibungen	84
8.2.2	Schutzzwecke und Erhaltungsziele	85
8.2.2.1	FFH-Lebensraumtypen	85
8.2.2.2	Arten des Anhangs II.....	86
8.2.2.3	Weitere maßgebliche Bestandteile	87

8.2.2.4	Eingrenzung des Untersuchungsumfangs.....	87
8.2.3	Beschreibung des Vorhabens.....	88
8.2.4	Mögliche Wirkfaktoren.....	88
8.2.5	Erhebliche Wirkfaktoren.....	89
8.2.5.1	Rechtlicher Rahmen.....	89
8.2.5.2	Bewertung der Erheblichkeit.....	90
8.2.6	Kumulationseffekte im Zusammenwirken mit anderen bestehenden oder geplanten Einrichtungen.....	94
8.2.7	Einschätzung von Zerschneidungswirkungen durch das Vorhaben.....	94
8.3	Schlussfolgerungen.....	94
8.4	Ausnahmeverfahren.....	95
8.4.1	Rechtlicher Rahmen.....	95
8.4.2	Ausnahmeverfahren.....	95
8.4.2.1	Alternativenprüfung.....	95
8.4.2.2	Zwingende Gründe des überwiegenden öffentlichen Interesses.....	97
8.4.2.3	Maßnahmen zur Kohärenzsicherung.....	98
8.4.2.4	Zusammenfassende Bewertung.....	100
9.	Umweltrelevante Maßnahmen (Landschaftspflegerischer Begleitplan, Kernaussagen).....	100
9.1	Schutzmaßnahmen (Vermeidung / Verminderung).....	100
9.2	Schutz von Natur und Landschaft und Kompensation von Eingriffen.....	101
9.2.1	Schutz- und Kompensationskonzept.....	101
9.2.2	Schutzmaßnahmen.....	102
9.2.3	Eingriffe.....	103
9.2.4	Eingriffsbilanzierung (Kompensation).....	104
9.2.4.1	Schutzgut Kultur- und sonstige Sachgüter (Konfliktgruppe K-1).....	104
9.2.4.2	Schutzgut Tiere und Pflanzen / Biologische Vielfalt (Konfliktgruppe 2).....	105
9.2.4.3	Schutzgut Natura 2000 (FFH-Lebensraumtyp 9170) (Konfliktgruppe Ko).....	107
9.2.4.4	Schutzgut Wald (Konfliktgruppe 4).....	107
9.2.4.5	Schutzgut Boden (Konfliktgruppe 3).....	107
9.3	Kompensation Waldumwandlung nach BWaldG und NWaldLG.....	113
9.3.1	Gesetzlicher Rahmen.....	113
9.3.2	Methodik der Bewertung.....	113
9.3.2.1	Einführung.....	113
9.3.2.2	Wertstufen.....	114
9.3.3	Istzustand und Bewertung der Fläche der Waldumwandlung.....	116
9.3.3.1	Istzustand Waldumwandlung.....	116
9.3.3.2	Bewertung der Waldumwandlung.....	117
9.3.4	Bewertung der Ersatzaufforstung.....	121
9.3.4.1	Grundlagen.....	121
9.3.4.2	Übertragung der Bewertungsmaßstäbe auf die Ersatzaufforstung.....	122
9.3.4.3	Wertermittlung der Ersatzaufforstung.....	125
9.4	Maßnahmenblätter zu Vermeidungs-, Verminderungs- und Kompensationsmaßnahmen ..	126
9.4.1	Schutzmaßnahmen nach BNatSchG.....	127
9.4.2	Kohärenzsicherungs-, Ausgleich- und Ersatzmaßnahmen nach BNatSchG.....	139
9.4.3	Ausgleichsmaßnahmen nach NWaldLG.....	149
10.	Hinweise auf aufgetretene Schwierigkeiten bei der Zusammenstellung der Angaben und auf bestehende Wissenslücken.....	152

11.	Allgemein verständliche Zusammenfassung	152
11.1	Planerischer Rahmen.....	152
11.2	Umweltplanerischer Untersuchungsrahmen	152
11.3	Istzustand der Schutzgüter	152
11.4	Umweltzustand ohne Verwirklichung des Vorhabens (Nullvariante)	154
11.5	Maßnahmen zur Vermeidung und Verminderung von Beeinträchtigungen.....	154
11.6	Vorhabensbedingte erhebliche negative Auswirkungen (Eingriffe) auf die Umwelt	154
11.7	Bewertung der Umweltbeeinträchtigungen	155
11.8	Kompensationsmaßnahmen	155
11.9	Resümee	155
12.	Literaturverzeichnis	156

Anlagen:

Plan 1 A	Istzustand Biotoptypen Untersuchungsraum
Plan 1 B	Istzustand Biotoptypen Wirkraum
Plan 1 C	Istzustand Brutvögel, Käfer
Plan 2	Istzustand Boden Wirkraum
Plan 3	Zielzustand Biotoptypen Wirkraum
Plan 4	Zielzustand Boden Wirkraum
Plan 5	Waldumwandlung
Plan 6	Konflikte
Plan 7	Kompensation

Tabellenverzeichnis

Tab. 1:	Zuordnung der Schutzgüter zu UVPG und BNatSchG.	4
Tab. 2:	Umweltrelevanz von Beeinträchtigungen.....	8
Tab. 3:	Bewertung der Alternativen hinsichtlich der Teilkriterien.	11
Tab. 4:	Umweltbezogener Alternativenvergleich Hochbehälter Lewerberg III.	13
Tab. 5:	Umweltbezogene Gesamtbewertung Hochbehälter Lewerberg III.	15
Tab. 6:	Liste der Kultur- und Sachgüter.....	35
Tab. 7:	Untersuchungsrahmen Schutzgut Pflanzen und Tiere.	36
Tab. 8:	Liste der im UR nachgewiesenen Biotoptypen.	38
Tab. 9:	Liste der im unmittelbaren Wirkraum des Vorhabens nachgewiesenen Biotoptypen.....	40
Tab. 10:	Liste potenziell im Untersuchungsraum vorkommender bewertungsrelevanter Pflanzenarten.	43
Tab. 11:	Bewertung der mit anderen Nutzungsarten überplanten Waldflächen nach Waldrecht.	46
Tab. 12:	Im Untersuchungsgebiet nachgewiesene Vogelarten.....	47
Tab. 13:	Bewertungsmodell nach RAHMEL.	52
Tab. 14:	Rahmendaten und Ergebnisse zur Fledermaus-Untersuchung „Batcorder“.....	53
Tab. 15:	Rahmendaten und Ergebnisse zur Fledermaus-Untersuchung „Netzfang“.....	53
Tab. 16:	Nachgewiesene Fledermausarten.	55
Tab. 17:	Abschichtung Farn- und Blütenpflanzen.	61
Tab. 18:	Abschichtung Säugetiere.	62
Tab. 19:	Im Untersuchungsgebiet nachgewiesene Vogelarten.....	64
Tab. 20:	Abschichtung Reptilien.	66
Tab. 21:	Abschichtung Amphibien.	67
Tab. 22:	Abschichtung Schmetterlinge.....	68
Tab. 23:	Abschichtung Käfer.	69

Tab. 24:	Abschichtung Molklusken.....	69
Tab. 25:	Abschichtung Libellen.	70
Tab. 26:	Bodentypen und Wertstufen im Untersuchungsraum.	74
Tab. 27:	Bewertungsgrundlagen des Schutzgutes Wasser.	76
Tab. 28:	Bewertung des Schutzgutes Klima/Luft im Untersuchungsraum.....	78
Tab. 29:	Bewertung der gegenseitigen Beeinflussung der Schutzgüter im UR.	81
Tab. 30:	Im „Salzgitterscher Höhenzug (Südteil)“ vorkommende Lebensraumtypen	85
Tab. 31:	Mögliche Auswirkungen des geplanten Vorhabens im Hinblick auf Natura 2000.....	88
Tab. 32:	Unerheblichkeit quantitativ-absoluter Flächenverlust LRT 9170.....	93
Tab. 33:	Erforderliche Schutzmaßnahmen.....	102
Tab. 34:	Bewertung planungsbedingter Störungen hinsichtlich ihrer Erheblichkeit.	103
Tab. 35:	Umweltrelevanz von Beeinträchtigungen.	104
Tab. 36:	Ermittlung Konflikt- und Ausgleichpotenzial Schutzgut Kultur- und sonstige Sachgüter (Konfliktgruppe 1).	105
Tab. 37:	Ermittlung Konflikt- und Ausgleichpotenzial Schutzgut Pflanzen und Tiere (Konflikt- gruppe 2).	106
Tab. 38:	Ermittlung Konfliktpotenzial Schutzgut Boden (Konfliktgruppe 3).....	108
Tab. 39:	Eingriffsbilanzierung.	110
Tab. 40:	Wertstufen der Teilkriterien der Nutzfunktion.....	114
Tab. 41:	Wertstufen der Teilkriterien der Schutzfunktion.	114
Tab. 42:	Wertstufen der Teilkriterien der Erholungsfunktion.....	115
Tab. 43:	Zuschläge für besondere Waldfunktionen.....	116
Tab. 44:	Bewertung der Nutzfunktion der Waldumwandlungen.....	118
Tab. 45:	Bewertung der Schutzfunktion der Waldumwandlungen.	119
Tab. 46:	Bewertung der Erholungsfunktion der Waldumwandlungen.....	120
Tab. 47:	Zuschläge für besondere Waldfunktionen im Einzelfall	121
Tab. 48:	Gesamtbewertung der Waldumwandlungen.....	121
Tab. 49:	Bewertung der Nutzfunktion der Ersatzaufforstung.	123
Tab. 50:	Bewertung der Schutzfunktion der Ersatzaufforstung.....	124
Tab. 51:	Bewertung der Erholungsfunktion der Ersatzaufforstung.	125
Tab. 52:	Gesamtbewertung der Ersatzaufforstung.	125
Tab. 53:	Kostenrahmen.	126

Abbildungsverzeichnis

Abb. 1:	Lage des Vorhabens nordwestlich von Groß Döhren, Gemeinde Liebenburg, Landkreis Goslar.	2
Abb. 2:	Nachfolgend dargestellte lokale Alternativen.	7
Abb. 3:	Eindrücke aus Vorzugsalternative A im März 2017.	11
Abb. 4:	Gemarkung Groß Döhren mit Vorhabensort.	34
Abb. 5:	Auszug aus dem BNatSchG (I).	58
Abb. 6:	Auszug aus dem BNatSchG (II).	59
Abb. 7:	Auszug aus dem BNatSchG (III).	59
Abb. 8:	Betrachtungseinheiten des lokalen Landschaftsbilds mit Wertstufen.....	79
Abb. 9:	Lage des Vorhabens im FFH-Gebiet "Salzgitterscher Höhenzug.....	83

0. Vorbemerkung

Bei dieser Vorlage handelt es sich um ein wissenschaftliches Fachgutachten zur Umweltplanung nach dem anerkannten Stand der Technik. Wissenschaftlichen Gutachten ist zu Eigen, dass sie vom Leser ein gewisses fachliches Grundverständnis voraussetzen, so dass vom Leser, insbesondere von der prüfenden und genehmigenden Behörde, lehrbuchhaftes Universitätswissen ohne weitere Erläuterungen vorausgesetzt wird. Das Gesetz über die Umweltverträglichkeitsprüfung (UVPG) und das Baugesetzbuch (BauGB) tragen der Tatsache, dass auch eine weniger qualifizierte Öffentlichkeit in das Genehmigungsverfahren einzubinden ist, Rechnung, indem beide die Vorlage einer „allgemeinverständliche Zusammenfassung“ als Bestandteil eines umweltrelevanten Gutachtens vorschreiben.

Als Ergebnis des Scopings von 25.05.16 wird auf Wunsch der federführenden Baubehörde im Landkreis Goslar vom Grundsatz des „fachlichen Grundverständnisses“ abgewichen, indem über das allgemein übliche Maß hinaus, auch einfache naturschutzfachliche Begriffe und planerische Abwägungen erläutert und so für die zu beteiligende Öffentlichkeit nachvollziehbarer dargestellt werden. Solche, für qualifizierte Fachingenieure nicht relevanten Textpassagen, sind in grauen Kästen abgesetzt, und üblicherweise nicht zu zitierende „Lehrbücher“ sind im Quellenverzeichnis als solche gekennzeichnet.

1. Einleitung

1.1 Auftrag

Die Harzwasserwerke GmbH, Nikolaistraße 8, 31137 Hildesheim (Bauherrin, nachfolgend HWW), plant die Errichtung eines dritten Trinkwasserhochbehälters (HB LEW III) am Hochbehälter-Standort Lewerberg, Landkreis Goslar, Gemeinde Liebenburg, Gemarkung Groß Döhren.

Die ALNUS GbR wurde im Frühjahr 2015 durch die HWW mit der Erarbeitung der Umweltplanung zum Bauvorhaben beauftragt.

1.2 Bearbeiter

An der Erstellung der Umweltplanung haben verantwortlich mitgewirkt:

- Privat-Forstoberrat Hartmut Tiedt, ALNUS GbR Gutachtenerstellung und Gesamtleitung
- Dipl.-Biol. Gerswin Wellner, PLANB, Neu Eichenberg, Artenschutz, Brutvögel, holzbesiedelnder Käfer
- Dipl. Biol. Alexander Vollmer, Fledermäuse
- Harzwasserwerke GmbH (Kap. 8.4.2.2 - Zwingende Gründe des öffentlichen Interesses)

1.3 Rechtlicher Rahmen

Die HWW planen das Vorhaben als privilegiertes Bauvorhaben im Außenbereich nach § 35 Satz (1) Nr. 3.

Nach dem UVPG, Anlage 1 Nr. 19.9.3 besteht eine Pflicht zur standortbezogenen Vorprüfung des Einzelfalls bei einem Speichervolumen des künstlichen Wasserbehälters von 5.000 m³ bis 2 Mio. m³ Wasser. Hieraus ergibt sich nach § 20 Satz (1) UVPG die Pflicht zur Planfeststellung durch die zuständige Behörde, sofern nach den §§ 3b bis 3f eine Verpflichtung zur Durchführung der Umweltverträglichkeitsprüfung besteht. Diese wurde seitens des Landkreises Goslar im Frühjahr 2016 abschließend festgestellt.

Im Zuge des Vorhabens kommt es zu einer Waldumwandlung nach dem Niedersächsischen Gesetz über den Wald und die Landschaftsordnung (NWaldLG). Nr. 17.2.3, Anlage 1 UVPG ist unabhängig von der beanspruchten Flächengröße jedoch nicht anzuwenden, da unter Nr. 17 der Anlage 1 insgesamt nur „Forst- und landwirtschaftliche Vorhaben“ summiert werden.

Das Vorhaben liegt im FFH-Gebiet "Salzgitterscher Höhenzug (Südteil)", welches durch die Landschaftsschutzgebietsverordnung "Landschaftsschutzgebiet Salzgitterscher Höhenzug (Landkreis Goslar) (nachfolgend kurz LSG-Verordnung, bzw. LSG) rechtlich gesichert ist. Eine FFH-Verträglichkeitsstudie zur Prüfung der FFH-Verträglichkeit ist ebenso Bestandteil dieses Dokuments wie eine den Anforderungen des besonderen Artenschutzes nach § 44 BNatSchG genügende Studie zur artenschutzrechtliche Prüfung, ein Fachbeitrag zur Erlangung einer Erlaubnis zur Errichtung baulicher Anlagen nach § 5 LSG-Verordnung, ein Fachbeitrag zur nachfolgenden Entlassung des nach Erweiterung neu abzugrenzenden Werksgeländes sowohl aus dem Landschaftsschutz als auch aus dem Natura 2000 Gebiet „Salzgitterscher Höhenzug - Südteil“, ein Fachbeitrag zur walddrechtlichen Kompensation einer Waldumwandlung nach dem Gesetz zur Erhaltung des Waldes und zur Förderung der Forstwirtschaft (Bundeswaldgesetz - BWaldG) bzw. NWaldLG sowie ein landschaftspflegerischer Begleitplan zur Berücksichtigung der Eingriffsregelung nach Kap. 3 BNatSchG.

2. Angaben zum Projektgebiet

2.1 Politische und geographische Lage, vorhandene Infrastruktur

Das Vorhaben liegt in der Gemarkung Groß Döhren, Gemeinde Liebenburg (Landkreis Goslar), nordwestlich der Ortschaft Groß Döhren am östlichen Rand des Salzgitterschen Höhenzugs in einer Höhe von ca. 220 m über NN. Das in Abb. 1 abgegrenzte Areal wird vom Hochbehälter-Standort Lewerberg geprägt, welches im Norden, Westen und Süden von Laubwäldern umrahmt ist, während im Osten landwirtschaftliche Nutzflächen angrenzen. Im Süden wird das Areal von einer Gemeindestraße durchschnitten.

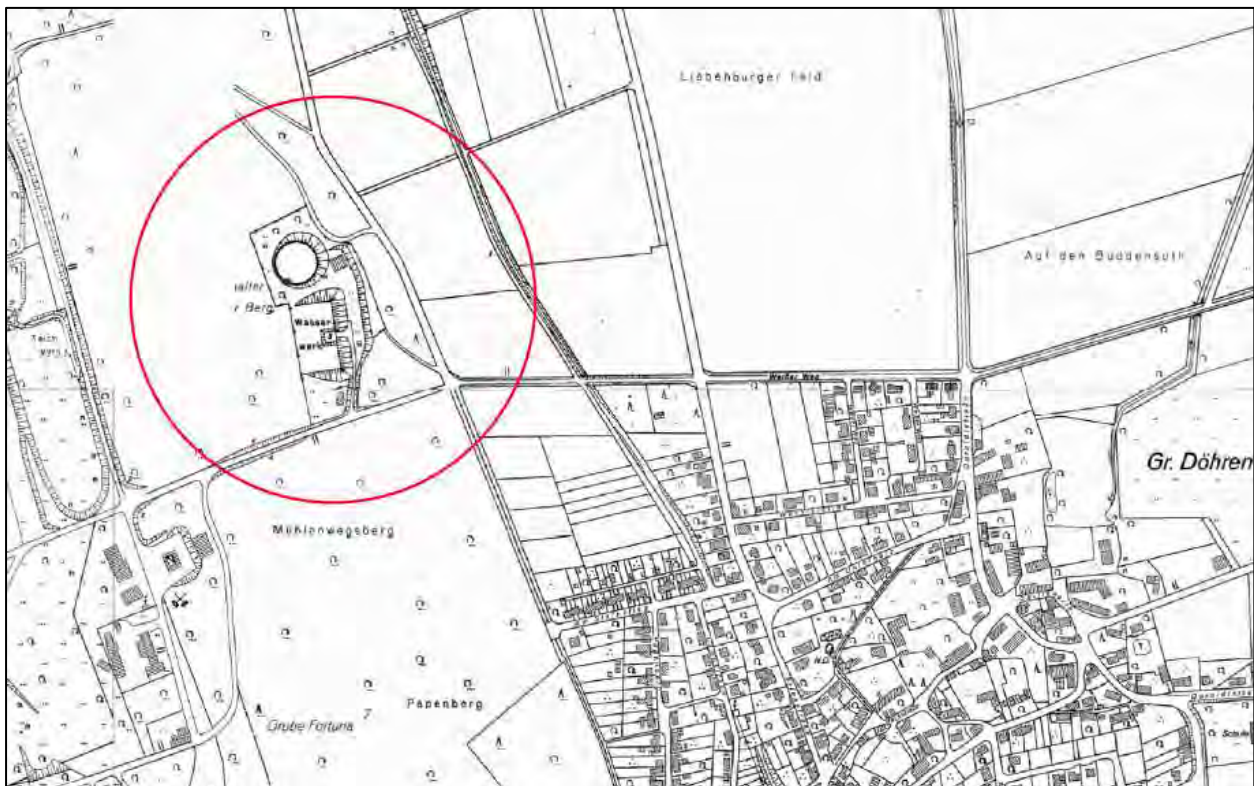


Abb. 1: Lage des Vorhabens nordwestlich von Groß Döhren, Gemeinde Liebenburg, Landkreis Goslar.

2.2 Biogeographische Region, Naturraum, forstliches Wuchsgebiet

Das Vorhaben liegt in der kontinentalen biogeographischen Region, am Nordostrand des Naturraums "Weser- und Leinebergland", im forstlichen Wuchsgebiet "Nordwestliches Harzvorland", im forstlichen Wuchsbezirk "Hornburg-Osterwiecker Harzvorländer" (GAUER & ALDINGER 2005).

2.3 Klima, Relief, Geologie, Böden

Nach GAUER & ALDINGER, (2005) zeichnet sich das Klima des forstlichen Wuchsbezirks durch Niederschläge von 550 bis 620 mm (hiervon im Mittel 340 mm in der Vegetationsperiode) und eine Jahresdurchschnittstemperatur von 8,3 °C (bei mittleren Jahresschwankungen von 17,0 °C) aus.

Laut forstlicher Standortkartierung (NIEDERSÄCHSISCHE LANDESFORSTEN) bildet Kalkgestein das geologische Ausgangssubstrat der Bodenbildung am Vorhabensort. In Abhängigkeit von Exposition und Hanglage stehen mäßig frische bis nachhaltig frische, gut nährstoffversorgte Kalksteinverwitterungslehme und Mischlehme an, aus denen sich nur oberflächlich versauerte flach- bis tiefergründige Rendzinen mit unterschiedlichen Lössanteilen entwickelt haben. Lt. Bodenübersichtskarte Niedersachsen (BÜK 50) liegen entlang der Transportwege im Osten lössgeprägte Braunerden und Parabraunerden.

Im Zuge von Sondierungsbohrungen im Rahmen der Genehmigung der Bezirksregierung Braunschweig vom 29.04.1980 für den Bau von Turbinenanlage, (Änderungsbescheid) konnte Grundwasser bis zu den Endteufen (1,7 – 3,0 m) nicht festgestellt werden. Die Baufläche befindet sich in Hanglage, so dass Niederschlagswasser entsprechend des Geländegefälles abfließen wird. Ein Grundwasserleiter ist in den bauwerksrelevanten Tiefen im plattigen Kalk eher unwahrscheinlich.

2.4 Potenziell natürliche Vegetation und aktuelle Landnutzung

Unter den vorherrschenden klimatischen und standörtlichen Verhältnissen würden mesophile Buchenwälder (*Galio odorati Fagetum*), die dem FFH-Lebensraumtyp 9130 (Waldmeister Buchenwälder) mit hohen Anteilen an heimischen Mischbaumarten wie Bergahorn (*Acer pseudoplatanus*) und Gemeiner Esche (*Fraxinus excelsior*) entsprechen, ganzflächig die potenziell natürliche Vegetation bilden.

Die aktuell am Vorhabensort stockenden, teilweise eichen- und hainbuchenreichen Laubwälder sind überwiegend aus stark kulturgeprägten Mittelwäldern hervorgegangen. Östlich von Hochbehälter-Standort Lewerberg liegende landwirtschaftliche Nutzflächen werden aktuell ackerbaulich bestellt.

3. Kurzbeschreibung des Vorhabens

Das Vorhaben umfasst die Errichtung und den Betrieb eines der Trinkwasserspeicherung dienenden dritten Wasserbehälters, welcher der Trinkwasserversorgung im Ballungsgebiet Salzgitter, Braunschweig, Wolfsburg dienen soll. Der Wasserbehälter soll als teilweise in den Boden (angeschütteter) eingelassener Stahlbetonbehälter mit einem Volumen von 20.000 m³, einem Durchmesser von ca. 52 m, einer Grundfläche von ca. 2.100 m² und einer Höhe von etwa 12 m ausgeführt werden. Weitere Details sind der technischen Baubeschreibung zu entnehmen.

Bei dem Werksgelände „Lewerberg“ handelt es sich grundsätzlich um einen Trinkwasserhochbehälterstandort mit zwei Trinkwasserhochbehältern und einem Kraftwerk. Nachfolgend wird vereinfachend von einem Hochbehälter-Standort gesprochen.

4. Methodischer Ansatz der Umweltverträglichkeitsstudie und Alternativenprüfung

4.1 Methodischer Ansatz der Umweltverträglichkeitsstudie

4.1.1 Phasen in der Umweltverträglichkeitsstudie

Die Studie zur Prüfung der Umweltverträglichkeit des Vorhabens erfolgt in drei Phasen:

Phase 1 dient der flächendeckenden Erfassung und Bewertung der Schutzgüter (Raumanalyse), der Ermittlung von räumlichen Konflikten sowie der Erarbeitung unterschiedlicher Alternativen ggf. mit Varianten einschließlich der Nullalternative nach UVPG (Umweltverträglichkeitsprüfung) als auch nach BNatSchG (naturschutzfachliche Eingriffsregelung).

In Phase 1 werden sowohl die Schutzgüter nach UVPG als auch nach BNatSchG (Eingriffsregelung, Natura 2000) flächendeckend erfasst und hinsichtlich ihrer Leistungsfähigkeit, Funktionsfähigkeit und ihrer Bedeutung für die Landschaft (BNatSchG) sowie hinsichtlich Vorbelastung und Empfindlichkeit (UVPG) bewertet. Der Empfindlichkeit der Schutzgüter gegenüber potenziellen Wirkfaktoren des Vorhabens kommt hierbei eine entscheidende Bedeutung zu. Tab. 1 listet die Schutzgüter auf und ordnet sie dem jeweiligen Gesetz zu.

Gemäß UVPG werden die Schutzgüter erfasst, beschrieben und bewertet, um so eine wirksame Umweltvorsorge zu gewährleisten. Die Anwendung der naturschutzfachlichen Eingriffsregelung nach BNatSchG schafft die Voraussetzung, die Leistungs- und Funktionsfähigkeit des Naturhaushaltes sowie die Vielfalt, Eigenart und Schönheit der Landschaft zu bewahren.

Tab. 1: Zuordnung der Schutzgüter zu UVPG und BNatSchG.

Schutzgut	UVPG	BNatSchG	
		Eingriffsregelung	Natura 2000
Mensch, menschliche Gesundheit	X		
Kultur- und sonstige Sachgüter	X		
Pflanzen, Tiere	X	X	
Biologische Vielfalt	X	X	
Erhaltungsziele, Schutzzweck			X
Boden	X	X	
Wasser	X	X	
Klima / Luft	X	X	
Landschaft / Landschaftsbild	X	X	
Wechselwirkungen	X		

Phase 2 dient der Ermittlung von Auswirkungen, die von den vorgestellten Alternativen und Varianten ausgehen und zeigt in Verknüpfung von UVPG und dem Niedersächsischen Umweltverträglichkeitsprüfungsgesetz (NUVPG) mit dem BNatSchG bzw. dem Niedersächsischen Ausführungsgesetz zum Bundesnaturschutzgesetz (NAGBNatSchG) Wege zur Vermeidung und Verminderung auf.

Inhalt der Phase 2 ist die Einschätzung der vorhabensbedingten Auswirkungen sowohl für die Schutzgüter nach UVPG als auch nach BNatSchG (Tab. 1). Die Auswirkungen werden im Verschnitt der Empfindlichkeiten der einzelnen Schutzgüter mit den bau-, anlage-, betriebs- und störungsbedingten Auswirkungen des geplanten Vorhabens eingeschätzt. Die schutzgutbezogene Einschätzung erfolgt für die in Kap. 4.2 dargestellten Alternativen und Varianten des Vorhabens im Vergleich (Kap. 4.2.4) bis zu der

Tiefe, an der der umweltrelevante Vorzug einer Variante eindeutig nachweisbar wird. Für die so ermittelte Vorzugsvariante erfolgt die Einschätzung darüber hinaus vertiefend bis zur Darstellung aller wesentlichen umweltrelevanten Risiken.

Phase 3 zeigt Wege im Sinne der naturschutzfachlichen Eingriffsregelung nach BNatSchG und NAGB-NatSchG auf, wie trotz Vermeidung und Verminderung verbleibende erhebliche Beeinträchtigungen der Schutzgüter von UVPG und BNatSchG kompensiert werden können. In der hier vorgelegten Umweltplanung leitet Phase 3 zur Umweltverträglichkeitsprüfung, welche gesetzeskonform nur die grundsätzliche Kompensierbarkeit von erheblichen nachteiligen Folgen für die Umwelt aufzeigt, unmittelbar in die konkrete Bewältigung von Eingriffsfolgen nach dem BNatSchG unter Darstellung konkreter Schutzmaßnahmen (Vermeidungs- und Verminderungsmaßnahmen), CEF-Maßnahmen (vorgezogene Ausgleichsmaßnahmen) sowie Ausgleichs- und Ersatzmaßnahmen über (Landschaftspflegerischer Begleitplan (Kap. 9).

4.1.2 Untersuchungsrahmen

Der ungefähre Untersuchungsrahmen, im Wesentlichen ausgedrückt in dem räumlichen, zeitlichen und inhaltlichen Untersuchungsumfang zu den Schutzgütern nach UVPG und BNatSchG, wurde im Zuge des Scopings vom 25.05.2016¹ zwischen den zuständigen Behörden des Landkreises Goslar und der ALNUS GbR als Berater der Bauherrin grundsätzlich abgestimmt und im Zuge weiterer Abstimmungen einvernehmlich konkretisiert.

4.1.2.1 Untersuchungsraum, Wirkraum und Eingriffsraum

Der Untersuchungsraum (UR)² ist gemäß UVPG und BNatSchG derart abzugrenzen, dass die umweltrelevanten Auswirkungen im Wirkraum (WR)³ des Vorhabens detailliert und vollständig erfasst und bewertet werden können (GASSNER et al. 2010). Da zu Beginn der Planungen der genaue Umfang des Vorhabens noch nicht definiert war, sondern die Planungen naturgemäß im Zuge von Entwürfen und Diskussionen konkretisiert wurden, erfolgte die Abgrenzung der UR und WR jeweils schutzgutbezogen in drei Phasen.

Eine Prüfung der Abgrenzungen der schutzgutbezogenen UR und WR erfolgte in regelmäßigen Abständen während Erörterungen der Planungsgruppe ggfls. unter Einbindung der genehmigenden Behörde, ausgewählten Trägern öffentlicher Belange und der umwelt- und naturschutzfachlichen Fachplaner (Experten). Wurden von Mitgliedern der Planungsgruppe Zweifel hinsichtlich der Größe von UR oder WR geäußert, wurde der größte diskutierte UR bzw. WR festgesetzt. Wurden für unterschiedliche Schutzgüter ähnliche UR oder WR diskutiert, wurde zwecks Minimierung des Planungsaufwandes der jeweils größere UR oder WR zur Grundlage der Betrachtung der Schutzgüter gewählt.

In Phase 1 wurden die UR anhand vorhandener Unterlagen (Regionales Raumordnungsprogramm, Flächennutzungsplan, Landschaftsrahmenplan, Forstplanung) und anhand standardisierter Geländemerkmale im Wesentlichen aus geologischen, hydrologischen und topographischen Karten abgegrenzt.

Mit näherungsweise Festlegung einzelner Elemente des Vorhabens erfolgte in Phase 2 die funktionsbezogene Abgrenzung der weiterhin schutzgutbezogenen UR sowie der WR. Die gegenüber den Wirkfaktoren des Gesamtvorhabens oder von Teilvorhaben erkannten empfindlichsten Parameter der Schutzgüter bestimmten die UR und WR.

¹ Protokoll vom 17.06.2016.

² Untersuchungsraum: Raum, der in die Untersuchung einbezogen wird.

³ Wirkraum: Raum, auf den Wirkfaktoren des Vorhabens unabhängig von Erheblichkeit und Risikointensität wirken.

Mit fortschreitender Planung wurden nach exakter Festsetzung der Vorhabensorte der Einzelelemente in Phase 3 die Eingriffsräume (ER)⁴ und die (WR) der einzelnen Schutzgüter festgesetzt.

Die UR- und WR werden in der Methodik zur Erfassung und Bewertung der Schutzgüter dokumentiert. Die aus den in Kap. 6 beschriebenen Auswirkungen des Vorhabens abzuleitenden ER werden in Kap. 7 dargestellt.

4.1.2.2 Untersuchungsbreite

Die Untersuchungsbreite, ausgedrückt in den zu betrachtenden Schutzgütern nach UVPG und BNatSchG, umfasst die Erfassung und Bewertung sämtlicher Schutzgüter im schutzgutbezogenen UR.

4.1.2.3 Untersuchungstiefe

Die Untersuchungstiefe, im Wesentlichen ausgedrückt im räumlichen, zeitlichen und methodischen Aufwand, wurde unter Beachtung der Verhältnismäßigkeit unter Vermeidung von Doppeluntersuchungen auf Basis der Inwertsetzung der lokalen Schutzgutausprägung und einer Abschätzung der zu erwartenden Risiken für die Schutzgüter nach dem anerkannten Stand der Technik festgelegt und wird schutzgutbezogen in den nachfolgenden Unterkapiteln zur Methodik dokumentiert.

4.2 Alternativen- und Variantenprüfung

4.2.1 Rechtliche Grundlagen

§ 6 Satz (3) Nr. 5 UVPG (i. V. m. § 6 Satz (3) Nr. 2) verpflichtet den Vorhabensträger, eine "Übersicht über die wichtigsten, vom Träger des Vorhabens geprüften anderweitigen Lösungsmöglichkeiten und Angaben der wesentlichen Auswahlgründe im Hinblick auf die Umweltauswirkungen des Vorhabens" im Zuge des Genehmigungsverfahrens vorzulegen. Aus der Verpflichtung, nach § 6 Satz 3 Nr. 5 UVPG eine Übersicht zu erstellen, ergibt sich noch nicht die Pflicht, Alternativen tatsächlich zu prüfen (STORM & BUNGE 2011). Diese leitet sich erst aus anderen Rechtsvorschriften, z. B. zum Planfeststellungsverfahren ab. Allerdings braucht nach STORM & BUNGE "nicht jede mögliche Alternative gleichermaßen umfassend und detailliert geprüft zu werden". So ist es zulässig, "Lösungsmöglichkeiten, die aufgrund einer Grobanalyse in einem früheren Planungsstadium nicht in Betracht kommen, bei der weiteren Detailplanung auszuklammern."

In der vorliegenden Umweltplanung ergibt sich die Pflicht zu einer umfassenden Alternativenprüfung aus drei Gründen:

- Die Genehmigung des Vorhabens erfolgt im Zuge der Planfeststellung, einschlägige Fachgesetze und die anerkannte höhere Rechtsprechung schreiben die Alternativenprüfung vor.
- § 15 Satz (1) BNatSchG verpflichtet den Verursacher eines Eingriffs, vermeidbare Beeinträchtigungen zu unterlassen.
- Das Vorhaben führt zu einer unvermeidbaren erheblichen Beeinträchtigung des Natura 2000 Gebietes (Kap. 8). Die für die Erhaltungsziele und den Schutzzweck maßgeblichen Bestandteilen nach § 34 Satz (2) BNatSchG sind betroffen. Die Zulassung des Vorhabens ist daher gemäß § 34 Satz (3) BNatSchG Nr. 1 und Nr. 2 zu erwirken. Die Prüfung von Alternativen ist zwingender Bestandteil des Ausnahmeverfahrens.

⁴ Eingriffsraum: Raum auf den Wirkfaktoren des Vorhabens erheblich wirken.

Die nachfolgende Alternativenprüfung erfüllt die Anforderungen aller relevanten Fachgesetze, indem unabhängig von der gesetzlichen Grundlage die gleichen Alternativen geprüft werden und hinsichtlich der Abwägung eine Gewichtung im Hinblick auf den Umweltschutz, insbesondere hinsichtlich der Anforderungen des § 34 Satz (3) BNatSchG vorgenommen wird. Schädlichen Auswirkungen auf Natura 2000-Gebiete kommt grundsätzlich ein hohes Gewicht zu. Dennoch gilt nach STORM & BUNGE (2011) auch hier in Relation zu anderen Umweltauswirkungen der Grundsatz der Verhältnismäßigkeit.

4.2.2 Geprüfte Alternativen und Varianten

In Anhang III.1 (technisch/wirtschaftliche Alternativenprüfung) zum Genehmigungsantrag wurden die

- Nullalternative
- Regionale Alternativen
- sowie mehrere lokale Alternativen

aus technischen und/oder wirtschaftlichen Gründen ausgeschlossen. In dieser Umweltplanung werden daher grundsätzlich nur die technisch und wirtschaftlich realisierbaren lokalen Alternativen A, B und E bewertet (Abb. 2).



Abb. 2: Nachfolgend dargestellte lokale Alternativen (Kartengrundlage LGLN, ohne Maßstab).

Im Ergebnis des Scopings vom 25.05.2016 wird auf Wunsch der anwesenden Umweltverbände zudem die technisch/wirtschaftlich ausgeschlossene Alternative C nachrichtlich dargestellt. Vier Varianten der Alternative C sind unabhängig von Details zur Bauausführung aufgrund ihrer Lage in einem Nadelforst offensichtlich als umweltverträglicher, insbesondere FFH-verträglicher als die Alternativen A, B und E anzusehen, die sämtlich FFH-Lebensraumtypen (LRT) überplanen. Dieses gilt umso mehr für die ebenso technisch/ wirtschaftlich verworfene Alternative F, bei der Hochbehälter I durch einen Neubau ersetzt werden würde, so dass Umweltbelange trotz der Lage im FFH-Gebiet kaum berührt werden würden.

4.2.3 Grundlagen der umweltfachlichen Bewertung

Der Bewertung in der Umweltplanung ist ein breites Literaturspektrum gewidmet. Grundlegende Maßstäbe setzen z. B. STORM & BUNGE 2011, USHER & ERZ (1994), PLACHTER (1997) und die in den Werken verarbeitete weitere Literatur. Häufig kommen Nutzwertanalysen (z. B. WESTERMANN, G.; FINGER, S. (2012) zur Anwendung.

Die entscheidungstheoretische Grundlage für die Nutzwertanalyse bildet die additive multiattributive Wertefunktion. Diese „ordnet jeder Alternative einen Wert in Abhängigkeit von ihren Attributausprägungen zu. Am Ende wird ein Gesamtwert für jede Alternative aus der gewichteten Summe von Einzelwerten pro Attribut errechnet. Jede Gewichtung muss größer als 0 sein, und die Summe aller Gewichte 1 (bzw. 100 %) abbilden. Werte können unterschiedlich skaliert sein. Möglich sind komperative Nutzwertanalysen, bei denen sich die Merkmalsausprägung für ein Objekt aus einem Vergleich mit einem oder mehreren anderen Objekten z. B. in Paarvergleichen oder Rangordnungsvergleichen ergibt oder seltener auch nicht-komparative Skalierungsverfahren, bei dem die Bewertung des Objekts isoliert und nicht im Vergleich zu anderen Objekten erfolgt.

Die Nutzwertanalyse schließt nicht aus, dass ein Merkmal (z. B. der Biotoptyp) mehrfach herangezogen wird, um unterschiedliche Kriterien (z. B. Schutzgüter, Mensch, Pflanzen/ Tiere, Landschaft) zu charakterisieren. So bietet z. B. eine alte Streuobstwiese einer Vielzahl heimischer, tlw. geschützter Tier- und Pflanzenarten Lebensraum. Gleichzeitig prägt sie das Landschaftsbild positiv und leistet so einen wesentlichen Beitrag zur ruhigen Erholung der Bevölkerung in der Natur.

Das Konzept der Nutzwertanalyse zeichnet aus, dass sie unter Offenlegung der bewertungsrelevanten Merkmale und Kriterien sowie der Skalierung (z. B. ordinal, kardinal) transparent nachvollziehbar und somit prüffähig ist.

Als Oberkriterien der umweltfachlichen Alternativenprüfung werden nachfolgend die Schutzgüter nach UVPG, die allgemeinen Schutzgüter nach BNatSchG sowie die speziellen Schutzgüter nach Kap. 4 Abschnitt 2 BNatSchG ("Netz Natura 2000") herangezogen und in einem kardinal skalierten Punktsummungsverfahren mit Stufen von 1 (beste Alternative) bis 4 (schlechteste Alternative) entsprechend der Anzahl geprüfter Alternativen verrechnet. Gleichwertige Alternativen erhalten die gleiche Wertstufe. Werden hinsichtlich einer Merkmalsausprägung z. B. zwei erste Ränge vergeben, so bleibt der zweite Rang unbesetzt und die zwei nachfolgenden Merkmalsausprägungen erhalten die Wertstufen „3“ und „4“.

Jedes Schutzgut ist entweder in mehrere Unterkriterien, die anhand ihrer Merkmalsausprägung bewertet werden, unterteilt (z. B. Schutzgut Mensch) oder wird unmittelbar durch verschiedene Merkmale (z. B. Schutzgut Pflanzen / Tiere) charakterisiert.

Tab. 2: Umweltrelevanz von Beeinträchtigungen.

Stufe	Bezeichnung	Definition
IV	Unzulässigkeitsbereich	• Gesetzliche Verbotstatbestände
III	Zulässigkeitsbereich	• Erhebliche Beeinträchtigungen von Erhaltungszielen von FFH-Gebieten • Nicht kompensierbare erhebliche Beeinträchtigungen, über deren Zulässigkeit eine Abwägung nach BNatSchG zu erfolgen hat
II	Belastungsbereich	• Ausgleichbare Beeinträchtigungen nach UVPG / BNatSchG
I	Vorsorgebereich	• Beeinträchtigungen unterhalb der Eingriffsschwelle nach UVPG/ BNatSchG
0	Nullbereich	• Keine Zustandsveränderungen

In einer ersten Stufe (Tab. 4) werden die prognostizierten Umweltauswirkungen (Details Kap. 7) schutzgutbezogen auf Ebene der Teilkriterien hinsichtlich ihrer generellen Umweltrelevanz (Tab. 2) nach gleicher Skalierung gewichtet bewertet. Die Merkmalsausprägung bestimmt die Rangfolge zwischen den Alternativen.

Um zu vermeiden, dass die unterschiedliche Anzahl von Teilkriterien bzw. Merkmalen in den einzelnen Schutzgütern Einfluss auf die Gesamtbewertung nimmt, wird für jedes Schutzgut ein Mittelwert, der in die Gesamtbewertung (Stufe 2) eingeht, hergeleitet. Die Ergebnisse der ersten Bewertungsstufe werden in einer zweiten Stufe (Tab. 5) schutzgutübergreifend unter Gewichtung der einzelnen Schutzgüter zusammengefasst.

Um auszuschließen, dass das Bewertungssystem von einem einzelnen Schutzgut oder einem Unterkriterium eines Schutzgutes wesentlich bestimmt wird, wurden mehrere Varianten sowohl in der Einstufung und Rangfolge von Teilkriterien (Bewertungsebene 1) als auch in der Gewichtung der Schutzgüter (Bewertungsebene 2) durchgespielt⁵.

4.2.4 Bewertung der der lokalen Alternativen A, B, C und E

4.2.4.1 Bewertungsstufe 1 (mit Anmerkungen zur Gewichtung Kriterien)

Schutzgut Mensch

Innerhalb des Oberkriteriums „Schutzgut Mensch“ wird der Erholungsfunktion des Waldes eine höhere Wertigkeit (AV 2) eingeräumt als den klassischen Merkmalen des Schutzgutes nach UVPG, da hierin der Nutzen der beanspruchten Fläche liegt. Eine Ausnahme stellt das Merkmal „Gesundheit“ (UR IV) dar, da eine vorhabensbezogene Schädigung der Gesundheit vollständig auszuschließen ist, im Umkehrschluss eine Beeinträchtigung der Gesundheit, die Genehmigungsfähigkeit des Vorhabens ausschließt. Wesentliche vorhabensbezogene Wirkungen auf die Teilkriterien sind nicht zu erkennen.

Schutzgut Kultur und sonstigen Sachgüter

Den kulturhistorisch bedeutenden Mittelwäldern wird eine größere Relevanz eingeräumt als den sonstigen, zumeist leicht wiederherzustellenden Sachgütern.

Schutzgut Netz Natura 2000 (Kap. 4 Abschnitt 2 BNatSchG)

Die Umweltrelevanz der FFH-relevanten Bewertungskriterien wird entsprechend den Vorgaben von DRACHENFELS (2012a) nicht gewichtet und einheitlich dem Zulässigkeitsbereich (III) zugeordnet. Abweichend hiervon wird die Absicht, überhaupt in einem Natura 2000-Gebiet bauen zu wollen, entsprechend geltendem Recht dem Belastungsbereich (II) zugeordnet. Ein Vorhaben, welches sich im Rahmen der FFH-Verträglichkeitsprüfung (Kap. 8) als unverträglich erweist, kann nur im Rahmen eines Ausnahmeverfahrens nach § 34 BNatSchG u. a. unter der Voraussetzung, dass eine Kohärenzsicherung möglich ist, genehmigt werden. Daher wird die Kohärenzsicherung zum Zwecke der Bewertung dem Unzulässigkeitsbereich (IV) zugeordnet

⁵ Die gutachterlich verworfenen Varianten werden nicht veröffentlicht: 1. Aus technischen Gründen wurden diese nicht vollständig gesichert. 2. Der Aufwand einer veröffentlichungsfähigen Datenaufbereitung wurde als unangemessen hoch eingestuft. 3. Die Gutachter haben die Verpflichtung ihr Arbeitsergebnis und die wesentlichen zu dem Ergebnis führenden Entscheidungsprozesse nachvollziehbar darzustellen, jedoch ist nicht der gesamte Planungsprozess darzustellen.

Überplanung von FFH-Lebensraumtypen

Hinsichtlich der Überplanung (Zerstörung) von LRT erfolgt die Gewichtung nach dem Umfang der Flächeninanspruchnahme. Während in der Alternative C nicht auf LRT-Flächen zurückgegriffen wird, berührt die Alternative A nur Teilflächen. Die Vorhabensorte der Alternativen B und E liegen vollflächig in FFH-Lebensraumtypen. Die unterschiedliche Inanspruchnahme des LRT 9130 und des LRT 9170 wird in dem Kriterium nicht gewichtet:

- Beide LRT sind nicht als prioritär eingestuft.
- Die Schutzgebietsverordnung zum LSG, welche den naturschutzrechtlichen Rahmen zur Umsetzung des Natura 2000 Konzeptes konkretisiert, räumt dem LRT 9170 keinen Vorrang gegenüber dem LRT 9130 ein.

Erhaltungszustand des überplanten FFH-Lebensraumtyps

Der Vermerk des Landkreises Goslar vom 13.07.2016 zur Festsetzung des Untersuchungsrahmens verstößt, indem er festsetzt: „Den Erhaltungszustand der FFH-LRT ist bei der Wertung zu berücksichtigen“ gegen ein Urteil des Bundesverwaltungsgerichts vom 17.05.2002⁶. Die Vorgabe wird rechtskonform dahingehend modifiziert, dass in die Bewertung nicht der Erhaltungszustand einfließt, sondern nachfolgend die der Bewertung zu Grunde liegenden Teilkriterien herangezogen (DRACHENFELS 2012) (Tab. 3) werden.

In Tab. 3 wird nur z. T. auf die FFH-Grunddatenerfassung des NLWKN (2014) zurückgegriffen. In dieser werden einzelflächenweise größere Einheiten als die in den einzelnen Alternativen beanspruchte Baufläche bewertet. In der Alternativenprüfung wird stattdessen kleinflächig die in den verschiedenen Alternativen beanspruchte Baufläche bewertet. Soweit die Bewertungsmatrix nach DRACHENFELS einen Flächenbezug herstellt (z. B. Habitatbäume, Totholz), werden Merkmale i.d.R. auf 1,0 ha Fläche hochgerechnet.

Maßgebliche Bestandteile

Neben den FFH-Lebensraumtypen und den Tieren des Anhangs II der FFH-Richtlinie sind in der Verordnung zum LSG keine weiteren maßgeblichen Bestandteile explizit benannt. Aus § 2, Abs. (3) LSG-Verordnung lässt sich jedoch indirekt ableiten, dass seitens des Satzungsgebers im LRT 9130 zusätzlich charakteristische Standortverhältnisse, Strukturreichtum, Naturverjüngung sowie Alt- und Totholz als maßgebliche Bestandteile angesehen werden. Im LRT 9170 werden entsprechend Artenreichtum in lichten Strukturen und die Mittelwaldnutzung als maßgeblich eingestuft.

Kohärenzsicherung

Eine Überprüfung der Biotopausstattung im FFH-Gebiet hat gezeigt, dass im Falle der Erforderlichkeit von Kohärenzsicherungsmaßnahmen im Rahmen eines Verfahrens nach § 34 Satz (3) BNatSchG grundsätzlich Flächen zur Sicherung der FFH-Lebensraumtypen 9130 oder 9170 gleichermaßen vorhanden sind.

⁶ BVerwG, 17.05.2002, 4 A 28.01.

Tab. 3: Bewertung der Alternativen hinsichtlich der Teilkriterien nach DRACHENFELS (2012).

Erhaltungszustand (EZ)


A = hervorragende Ausprägung

B = gute Ausprägung

C = mittlere bis schlechte Ausprägung

0 = ohne Merkmalsausprägung

Kriterium	Alternative A		Alternative B		Alternative E		Alternative C	
	LRT 9170	EZ	LRT 9170	EZ	LRT 9130	EZ	---	EZ
Vollständigkeit der lebensraumtypischen Habitatstrukturen								
Waldentwicklungsphasen / Raumstruktur	Zweischichtiger ER mit Altholzanteilen, Mittelwald	A	Zweischichtiger ER mit Altholzanteilen, Mittelwald	A	Ein- bis zweischichtiger mittelalter Buchenwald	B	Kein LRT ⁷	0
Lebende Habitatbäume	3- < 6 Bäume / ha	B	> 6 Bäume / ha	A	< 3 Bäume / ha	C		0
Totholz	1-3 Stämme	A	1 - 3 Stämme	A	Ohne Totholz	C		0
Kriterium	Alternative A		Alternative B		Alternative E		Alternative C	
	LRT 9170	EZ	LRT 9190	EZ	LRT 9130	EZ	---	EZ
Vollständigkeit des lebensraumtypischen Arteninventars								
Baumarten	Typische Zusammensetzung	A	Typische Zusammensetzung	A	Typische Zusammensetzung	A	Kein LRT ⁷	0
Strauchschicht		A		A		A		0
Krautschicht		A		A		A		0
Tierwelt	Keine unmittelbare Betroffenheit besonderer Tierarten, relative Kleinflächigkeit ER (Kap. 7.4)							
Beeinträchtigungen								
Holzeinschlag	Einzelstammweise (Brennholz)-nutzung	B	Punktuell starke Auflichtung	B	Reguläre Bewirtschaftung	B	Kein LRT ⁷	0
Gebietsfremde Baumarten	Keine	A	Keine	A	Keine	A		0
Ausbreitung Schattbaumarten	Keine	A	Keine	A	Nicht relevant	0		0
Ausbreitung Neophyten	Keine	A	Keine	A	Keine	0		0
Eutrophierung	Auftreten von N-Zeigern in Krautschicht	B	Keine	A	Auftreten von N-Zeigern in Krautschicht	B		0
Bodenverdichtung	Rückegasse	B	Keine	A	Rückegassen	B		0
Sonstiges	Unerheblich	A	Unerheblich	A	Unerheblich	A		0

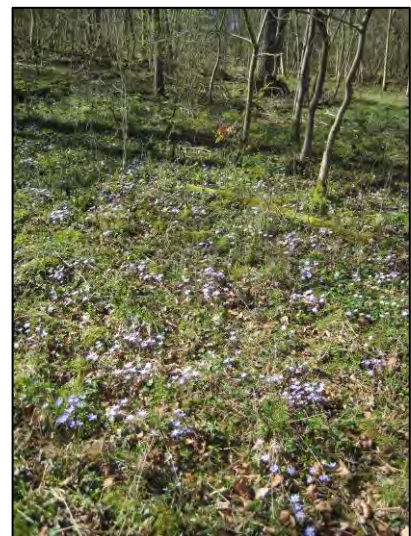**Abb. 3:** Eindrücke aus Vorzugsalternative A im März 2017.

⁷ Eine kleinflächige Beanspruchung des LRT 9170 vermutlich unterhalb der Bagatellgrenze (Kap. 8) nordöstlich des Standortes ist in der Entwurfsplanung nicht vollständig auszuschließen

Schutzgut Besonderer Artenschutz (Kapitel 5 Abschnitt 2 BNatSchG)

Der Tötung (III) wird gegenüber der Beeinträchtigung (II) eine größere Relevanz eingeräumt. Gemäß artenschutzrechtlicher Prüfung (Kap. 7.4.7) werden das Töten von besonders geschützten Arten und das Zerstören ihrer Lebensstätten an den vier Alternativstandorten gleichermaßen ausgeschlossen. Eine mögliche Beeinträchtigung dieser Arten oder ihrer Lebensstätten wird aus der Biotopausstattung (Kap. 7.4.2) und den Habitatstruktur (Tab. 3) der vier geprüften potenziellen Vorhabensorte hergeleitet.

Schutzgut Pflanzen und Tiere

Der Zerstörung von nach § 30 BNatSchG geschützten Biotopen wird eine größere Relevanz (III) zugeordnet als den übrigen Merkmalen. Zerschneidungseffekte, die von punktuellen Vorhaben kaum ausgehen wird eine geringere Relevanz (I) zugeordnet.

Die Alternativen A, B und C schließen unmittelbar an das bestehende Werksgelände an, nehmen auch z. T. für den Naturschutz weniger wertvolle Flächen im Werksgelände in Anspruch. Sie sind damit umweltverträglicher als die Alternative E, welche ein bisher von baulichen Anlagen freigehaltenes Waldgebiet südlich einer öffentlichen Straße belasten würde.

Schutzgut Biologische Vielfalt

Dem Merkmal „Biotopvielfalt“ wird eine höhere Relevanz (II) eingeräumt als den beiden übrigen Merkmalen. Kulturbetonte Mittelwälder weisen im Allgemeinen eine höhere Biotop-, Struktur- und Artenvielfalt als naturnähere Buchenwälder auf.

Schutzgut Boden

Der Bodenversiegelung wird eine höhere Relevanz (II) zugeordnet als der Beeinträchtigung von Böden.

Schutzgut Klima

Der dauerhaften Beeinträchtigung des Klimas wird eine höhere Relevanz (II) zugeordnet als einer kurzfristigen Beeinträchtigung der Luft im Baubetrieb.

Schutzgut Landschaft

Einer Beeinträchtigung des Landschaftsbildes wird eine größere Relevanz (II) zugeordnet als den übrigen Kriterien. Eine Vergrößerung des Werksgeländes beschränkt den Zugang zur freien Landschaft nicht wesentlich.

4.2.4.2 Bewertungsstufe 2

Die Gewichtung (W) der Schutzgüter in der Bewertungsstufe 2 (Tab. 5) leitet sich aus der Umweltrelevanz (Tab. 2) ihrer Teilkriterien bzw. Merkmale (Tab. 4) ab. In Tab. 5 ist ersichtlich, dass dem Schutzgut nach Kapitel 4 Abschnitt 2 BNatSchG "Netz Natura 2000" insbesondere im Hinblick auf die FFH-Verträglichkeit (Kap. 8) höchste Priorität eingeräumt wird (Gewichtung 4). Von großer Bedeutung für den Umweltschutz sind zudem die Belange des besonderen Artenschutzes nach Kapitel 5 Abschnitt 2 BNatSchG (Gewichtung 3). Ein besonderes Augenmerk gilt dabei der Fledermausart Mausohr (*Myotis myotis*), die sowohl nach Kap. 5. Abschnitt 2 BNatSchG zu berücksichtigen ist als auch nach Kap. 4 Abschnitt 2 BNatSchG, da die Art im besonderen Schutzzweck der Schutzgebietsverordnung (Kap. 6.2, Kap. 8.2.2) genannt ist. Gleichmaßen von Bedeutung für das Vorhaben sind die Schutzgüter "Pflanzen und Tiere", "Biologische Vielfalt", "Boden" und "Landschaft" (Gewichtung 2). Hingegen gehen von dem Vorhaben kaum Risiken hinsichtlich der "Schutzgüter Mensch", "Kultur- und Sonstige Sachgüter", "Wasser", "Klima/Luft" und "Wechselwirkungen" aus. Letztgenannte Schutzgüter werden daher nur gering gewichtet (Wertstufe 1).

Tab. 4: Umweltbezogener Alternativenvergleich Hochbehälter Lewerberg III.

Umweltrelevanz gemäß Tab. 2 Alternativen (AV = Vergleich der Erheblichkeit der Umweltbeeinträchtigung zwischen den Alternativen Rangfolge 1 (Vorzugsalternative) - 4 (schlechteste Alternative)
grün = umweltverträglichste Alternative im Schutzgut

Wirkfaktor	Alternative A				Alternative B				Alternative E				Alternative C			
Rechtsbereich	Hochbehälter Nord	UR	AV	UV x AV	Hochbehälter West	UR	AV	UV x AV	Hochbehälter Süd	UR	AV	UV x AV	Hochbehälter Ost	UR	AV	UV x AV
UVPg	Schutzgut Mensch															
Waldfunktion im Hinblick auf das Schutzgut	Gemäß Forstlichem Rahmenplan Großraum Braunschweig ohne besondere Schutzfunktionen	I	1	1	Gemäß Forstlichem Rahmenplan Großraum Braunschweig tlw. besondere Schutzfunktion Klima, Sicht	II	2	4	Gemäß Forstlichem Rahmenplan Großraum Braunschweig besondere Schutzfunktion Klima, Sicht	II	3	6	Gemäß Forstlichem Rahmenplan Großraum Braunschweig besondere Schutzfunktion Klima, Sicht	II	4	8
Gesundheit u. Wohlbefinden	Im Vergleich keine Relevanz	IV	1	4	Im Vergleich keine Relevanz	IV	1	4	Im Vergleich keine Relevanz	IV	1	4	Im Vergleich keine Relevanz	IV	1	4
Wohnen		I	1	1		I	1	1		I	1	1		I	1	1
Arbeit u. Einkommen		I	1	1		I	1	1		I	1	1		I	1	1
Erholung u. Freizeit		I	1	1		I	1	1		I	1	1		I	1	1
Gesamt																
Mittelwert																
UVPg	Schutzgut Kultur- und sonstige Sachgüter															
Sonstige Sachgüter	Im Baubetrieb können vorhandene Einrichtungen des Hochbehälter-Standorts Lewerberg beschädigt werden	I	2	2	Im Baubetrieb können vorhandene Einrichtungen des Hochbehälter-Standorts Lewerberg beschädigt werden	I	2	2	Nach Lage der Alternative können vorhandene Einrichtungen des Hochbehälter-Standorts Lewerberg im Baubetrieb nicht beschädigt werden	1	1	1	Nach Lage der Alternative können zentrale vorhandene Einrichtungen des Hochbehälter-Standorts Lewerberg im Baubetrieb betroffen werden	I	4	4
Kulturhistorisch bedeutende reliktsiche Mittelwälder	Kulturhistorisch bedeutende Relikte von Mittelwäldern werden teilflächig überplant	II	3	6	Kulturhistorisch bedeutende Relikte von Mittelwäldern werden vollflächig überplant	II	4	8	Kulturhistorisch bedeutende Mittelwälder sich nicht betroffen	II	1	2	Kulturhistorisch bedeutende Mittelwälder sich nicht betroffen	II	1	2
Gesamt																
Mittelwert																
UVPg / BNatSchG	Schutzgut nach Kapitel 4 Abschnitt 2 BNatSchG "Netz Natura 2000"															
Baumaßnahme im FFH-Gebiet	Auf ganzer Fläche	II	1	2	Auf ganzer Fläche	II	1	2	Auf ganzer Fläche	II	1	2	Auf ganzer Fläche	II	1	2
Überplanung von FFH-Lebensraumtypen	Überplanung LRT 9170 auf Teilflächen, Nebenflächen im Werksgelände	III	2	6	Überplanung LRT 9170 auf ganzer Fläche, Nebenflächen z. T. im Werksgelände	III	3	9	Überplanung LRT 9130 auf ganzer Fläche, Nebenflächen im LRT 9130	III	4	12	Keine oder nur kleinstflächige Überplanung von LRT-Flächen unterhalb der Bagatellgrenze (Kap. 8)	III	1	3
Erhaltungszustand des überplanten FFH-Lebensraumtyp	Siehe Anmerkung				Siehe Anmerkung				Siehe Anmerkung				Siehe Anmerkung			
Vollständigkeit der LRT-typischen Habitatstrukturen im ER	Zweischichtiger, ehemaliger Mittelwald (B) mit 3-6 Habitatbäumen (B) u. 1-3 Totbäumen (B)	III	3	9	Zweischichtiger, ehemaliger Mittelwald (B) mit 3-6 Habitatbäumen (B) u. 1-3 Totbäumen (B)	III	3	9	Ein- bis zweischichtiger Hochwald (B) mit < 3 Habitatbäumen (C) ohne Totholz (C)	III	2	6	Keine oder nur kleinstflächige Überplanung von LRT-Flächen unterhalb der Bagatellgrenze (Kap. 8)	III	1	3
Vollständigkeit des LRT-typischen Arteninventars im ER	Vollständiges Arteninventar in Baum-, Strauch- u. Krautschicht vorhanden (A)	III	2	6	Vollständiges Arteninventar in Baum-, Strauch- u. Krautschicht vorhanden (A)	III	2	6	Vollständiges Arteninventar in Baum-, Strauch- u. Krautschicht vorhanden (A)	III	2	6		III	1	3
Beeinträchtigungen	Beeinträchtigung der Struktur durch Holzeinschlag u. Nährstoffeintrag (B)	III	2	6	Beeinträchtigung der Struktur durch Holzeinschlag u. Nährstoffeintrag (B)	III	2	6	Beeinträchtigung der Struktur durch Holzeinschlag u. Nährstoffeintrag (B)	III	2	6		III	1	3
Zerstörung o. Beeinträchtigung weiterer maßgeblicher Bestandteile des FFH-Gebiets (außer LRT u. Arten des Anhang II der FFH-Richtlinie)	Beeinträchtigungen sonstiger maßgeblicher Bestandteile im angrenzenden LRT 9170 eher gering, da z. B. Lichteinfall eher positiv bewertet wird	III	2	6	Beeinträchtigungen sonstiger maßgeblicher Bestandteile im angrenzenden LRT 9170 eher gering, da z. B. Lichteinfall eher positiv bewertet wird	III	2	6	Beeinträchtigungen sonstiger maßgeblicher Bestandteile im angrenzenden LRT 9130 erheblich, da z. B. Lichteinfall eher negativ bewertet wird	III	4	12		III	1	3
Möglichkeit der Kohärenzsicherung durch CEF-Maßnahmen	Gute Voraussetzungen aufgrund Flächenverfügbarkeit	IV	3	12	Gute Voraussetzungen aufgrund Flächenverfügbarkeit	IV	3	12	Sehr gute Voraussetzungen aufgrund Flächenverfügbarkeit	IV	2	8		IV	1	4
Gesamt																
Mittelwert																
UVPg / BNatSchG	Besonderer Artenschutz nach Kapitel 5 Abschnitt 2 BNatSchG															
Tötung streng geschützter Tier- o. Pflanzenarten o. Zerstörung ihrer Lebensstätten	keine Tötung streng geschützter Tier- o. Pflanzenarten o. Zerstörung ihrer Lebensstätten im ER o. WR	III	1	3	keine Tötung streng geschützter Tier- o. Pflanzenarten o. Zerstörung ihrer Lebensstätten im ER o. WR	III	1	3	keine Tötung streng geschützter Tier- o. Pflanzenarten o. Zerstörung ihrer Lebensstätten im ER o. WR	III	1	3	keine Tötung streng geschützter Tier- o. Pflanzenarten o. Zerstörung ihrer Lebensstätten im ER o. WR	III	1	3
Beeinträchtigung streng geschützter Tier- o. Pflanzenarten o. ihrer Lebensstätten	Keine artenschutzrechtlich relevante Beeinträchtigung streng geschützter Tier- o. Pflanzenarten o. ihrer Lebensstätten	II	3	6	Keine artenschutzrechtlich relevante Beeinträchtigung streng geschützter Tier- o. Pflanzenarten o. ihrer Lebensstätten	II	4	8	Keine artenschutzrechtlich relevante Beeinträchtigung streng geschützter Tier- o. Pflanzenarten o. ihrer Lebensstätten	II	2	4	Keine artenschutzrechtlich relevante Beeinträchtigung streng geschützter Tier- o. Pflanzenarten o. ihrer Lebensstätten	II	1	2
Tötung besonders geschützter Tier- u. Pflanzenarten	Keine Tötung besonders geschützten Tier- u. Pflanzenarten im WR	III	1	3	Keine Tötung von besonders geschützter Tier- u. Pflanzenarten im WR	III	1	3	Keine Tötung besonders geschützter Tier- u. Pflanzenarten im WR	III	1	3	Keine Tötung besonders geschützter Tier- u. Pflanzenarten im WR	III	1	3
Beeinträchtigung besonders geschützter Tier- u. Pflanzenarten o. ihrer Lebensstätten	Keine artenschutzrechtlich relevante Beeinträchtigung besonders geschützter Tier- u. Pflanzenarten o. ihrer Lebensstätten	II	3	6	Keine artenschutzrechtlich relevante Beeinträchtigung besonders geschützter Tier- u. Pflanzenarten o. ihrer Lebensstätten	II	1	8	Keine artenschutzrechtlich relevante Beeinträchtigung besonders geschützter Tier- u. Pflanzenarten o. ihrer Lebensstätten	II	2	4	Keine artenschutzrechtlich relevante Beeinträchtigung besonders geschützter Tier- u. Pflanzenarten o. ihrer Lebensstätten	II	1	2
Gesamt																
Mittelwert																
UVPg / BNatSchG	Schutzgut Pflanzen u. Tiere															
Zerstörung / Beeinträchtigung nach § 30 BNatSchG geschützter Biotope	Keine Biotope nach § 30 BNatSchG im WR	III	1	3	Beeinträchtigung Trockenwälder im WR	III	4	12	Keine Biotope nach § 30 BNatSchG im WR	III	1	3	Keine Biotope nach § 30 BNatSchG im WR	III	1	3
Überplanung von Biotoptypen der Wertstufe IV- V	Teilflächige Überplanung von Biotoptypen der Wertstufen IV - V im ER	II	2	4	Vollflächige Überplanung von Biotoptypen der Wertstufen IV - V im ER	II	IV	8	Vollflächige Überplanung von Biotoptypen der Wertstufen IV - V im ER	II	4	8	Keine Überplanung von Biotoptypen der Wertstufen IV - V im ER	II	1	2
Tötung / Beeinträchtigung von Tieren (ohne § 44 BNatSchG)	Große Population der Weinbergschnecke (Helix pomatia) im ER	II	3	6	Große Population der Weinbergschnecke (Helix pomatia) im ER	II	3	6	Eher kleine Population der Weinbergschnecke (Helix pomatia) im ER	II	2	4	Eher sehr kleine Population der Weinbergschnecke (Helix pomatia) im ER	II	1	2

Wirkfaktor	Alternative A				Alternative B				Alternative E				Alternative C			
Rechtsbereich	Hochbehälter Nord	UR	AV	UV x AV	Hochbehälter West	UR	AV	UV x AV	Hochbehälter Süd	UR	AV	UV x AV	Hochbehälter Ost	UR	AV	UV x AV
UVPG / BNatSchG	Schutzgut Pflanzen u. Tiere (Fortsetzung)															
Zerstörung / Beeinträchtigung von Pflanzen (ohne § 44 BNatSchG)	Eine Pflanzenart der Roten Liste (Türkenbund - <i>Lilium martagon</i>) im ER	II	3	6	Zwei Pflanzenarten der Roten Liste (Türkenbund - <i>Lilium martagon</i> , Gelber Eisenhut <i>Aconitum lycoctonum</i>) im ER	II	4	8	Keine Pflanzenart der Roten Liste im ER	II	1	2	Keine Pflanzenart der Roten Liste im ER	II	1	2
Habitatstrukturen im ER	Überwiegend junger bis mittelalte Mittelwald mit eher geringen Anteilen Totholz u. Habitatbäumen, jedoch mit einer guten vertikalen Strukturierung im ER	II	3	6	Eher strukturreiche, ehemalige Mittelwälder mit recht hohen Anteilen an Totholz u. Habitatbäumen, bei teilweise sehr guter vertikalen Strukturierung im ER	II	4	8	Mittelalte Wälder mit geringen Anteilen an Totholz u. Habitatbäumen, jedoch einer in Teilflächen guten vertikalen Strukturierung im ER	II	2	4	Relativ junger Nadelforst mit nur wenigen für den Naturschutz wertvollen Strukturen im ER	II	1	2
Zerschneidung von für den Naturschutz wertvollen Flächen	ER u. WR auf Werksgelände o. unmittelbar angrenzend	I	1	1	ER u. WR unmittelbar an das Werksgelände angrenzend	I	2	2	ER u. WR überwiegend in unerschlossenem Waldgebiet	I	4	4	ER u. WR unmittelbar an das Werksgelände angrenzend	I	2	2
Gesamt				26				44				25				13
Mittelwert				4,3				7,3				4,2				2,2
BNatSchG	Schutzgut Biologische Vielfalt															
Verringerung der Biotopvielfalt im WR	Verlust strukturreicher Waldbiotope als potenzielle Lebensräume besonders u. streng geschützter Arten	II	3	6	Verlust strukturreicher Waldbiotope als potenzielle Lebensräume besonders u. streng geschützter Arten	II	3	6	Verlust mäßig strukturreicher Waldbiotope als potenzielle Lebensräume besonders u. streng geschützter Arten	II	2	4	Verlust mäßig strukturreicher Forstbiotope als potenzielle Lebensräume besonders geschützter Arten	II	1	2
Verringerung der Strukturvielfalt im ER	Mäßiger Verlust von Habitatbäumen u. Totholz im ER	I	3	3	Deutlicher Verlust von Habitatbäumen u. Totholz im ER	I	4	4	Geringer Verlust von Habitatbäumen u. Totholz im ER	I	2	2	Kaum Verlust von Habitatbäumen u. Totholz im ER	I	1	1
Verringerung der Naturnähe im WR	Verlust kulturbetonter, doch naturnaher Waldbiotope	I	2	2	Verlust kulturbetonter, doch naturnaher Waldbiotope	I	2	2	Verlust naturnaher Waldbiotope	I	4	4	Verlust naturferner Nadelforste im ER	I	1	1
Gesamt				11				12				10				4
Mittelwert				3,7				4,0				3,3				1,3
UVPG / BNatSchG	Schutzgut Boden															
Bodenversiegelung im ER	Versiegelung teilw. naturnaher Waldböden im ER, im Süden Halden	II	1	2	Verlust naturnaher Waldböden im ER	II	3	6	Verlust naturnaher Waldböden im ER	II	3	6	Versiegelung teilw. naturnaher Waldböden im ER, im Westen Halden	II	1	2
Verschlechterung des Zustands von Böden im ER	Neben Versiegelung keine weitere erhebliche Beeinträchtigung von Böden im ER	I	1	1	Neben Versiegelung keine weitere erhebliche Beeinträchtigung von Böden im ER	I	1	1	Neben Versiegelung keine weitere erhebliche Beeinträchtigung von Böden im ER	I	1	1	Erhebliche sonstige Beeinträchtigung von Böden im ER durch Lage am Hang	I	4	4
Gesamt				3				7				7				6
Mittelwert				1,5				2,3				2,3				3,0
UVPG / BNatSchG	Schutzgut Wasser															
Beeinflussung des Niederschlagsregimes	Keine Veränderung des Istzustands	0	1	0	Keine Veränderung des Istzustands	0	1	0	Keine Veränderung des Istzustands	0	1	0	Keine Veränderung des Istzustands	0	1	0
Zerstörung / Beeinträchtigung der Struktur von Oberflächengewässers	Abführen geringer Mengen von Brauchwasser in eine Vorflut	I	1	1	Abführen geringer Mengen von Brauchwasser in eine Vorflut	I	1	1	Abführen geringer Mengen von Brauchwasser in eine Vorflut	I	1	1	Abführen geringer Mengen von Brauchwasser in eine Vorflut	I	1	1
Belastung von Oberflächengewässern durch stoffliche Einleitungen aller Art	Keine erhebliche Belastung von Oberflächengewässern	I	1	1	Keine erhebliche Belastung von Oberflächengewässern	I	1	1	Keine erhebliche Belastung von Oberflächengewässern	I	1	1	Keine erhebliche Belastung von Oberflächengewässern	I	1	1
Beeinträchtigung der Grundwasserneubildung	Mehrung der Grundwasserneubildung durch Waldumwandlung	0	1	0	Mehrung der Grundwasserneubildung durch Waldumwandlung	0	1	0	Mehrung der Grundwasserneubildung durch Waldumwandlung	0	1	0	Mehrung der Grundwasserneubildung durch Waldumwandlung	0	1	0
Gesamt				2				2				2				2
Mittelwert				0,5				0,5				0,5				0,5
UVPG / BNatSchG	Schutzgut Klima / Luft															
Beeinträchtigung von Klima u. Luft durch Abgase	Kurzzeitige, unerhebliche Beeinträchtigung der Luft durch Abgase im Baubetrieb	I	1	1	Kurzzeitige, unerhebliche Beeinträchtigung der Luft durch Abgase im Baubetrieb	I	1	1	Kurzzeitige, unerhebliche Beeinträchtigung der Luft durch Abgase im Baubetrieb	I	1	1	Kurzzeitige, unerhebliche Beeinträchtigung der Luft durch Abgase im Baubetrieb	I	1	1
Beeinträchtigung des Klimas durch künftig erhöhten Verbrauch fossiler Energie	Keine Pumpleistung durch Bau in gleicher Höhe zum Bestand	II	1	2	Keine Pumpleistung durch Bau in gleicher Höhe zum Bestand	II	1	2	Keine Pumpleistung durch Bau in gleicher Höhe zum Bestand	II	1	2	Eventuell Pumpleistung bei Bau in ungleicher Höhe	I	4	8
Gesamt				3				3				3				9
Mittelwert				1,5				1,5				1,5				4,5
UVPG / BNatSchG	Schutzgut Landschaft															
Beeinträchtigung des Landschaftsbildes	Keine Einsehbarkeit, da Hochbehälters im Wald bei weitgehend fehlender Erschließung	II	1	2	Keine Einsehbarkeit, da Hochbehälters im Wald bei weitgehend fehlender Erschließung	II	1	2	Einsehbarkeit des Hochbehälters am Rand von öffentlicher Straße	II	3	6	Einsehbarkeit des Hochbehälters am Rand von öffentlicher Straße	II	4	8
Beschränkung des Zugangs zur freien Landschaft	Teilflächige Erweiterung des Betriebsgeländes	I	1	1	Erweiterung des Betriebsgeländes	I	2	2	Erweiterung Betriebsgelände auf zweite, separate Teilfläche	I	4	4	Erweiterung Betriebsgelände	I	2	2
Lage im LSG	Im LSG	I	1	1	Im LSG	I	1	1	Im LSG	I	1	1	Im LSG	I	1	1
Gesamt				4				5				11				11
Mittelwert				1,3				1,7				3,7				3,7
UVPG	Schutzgut Wechselwirkungen															
Gesamt	Nach Art, Größe und Lage des Vorhabens werden keine erheblichen Beeinträchtigungen des Schutzgutes erwartet	I	1	1	Nach Art, Größe und Lage des Vorhabens werden keine erheblichen Beeinträchtigungen des Schutzgutes erwartet	I	1	1	Nach Art, Größe und Lage des Vorhabens werden keine erheblichen Beeinträchtigungen des Schutzgutes erwartet	I	1	1	Nach Art, Größe und Lage des Vorhabens werden keine erheblichen Beeinträchtigungen des Schutzgutes erwartet	I	1	1
Gesamt				1				1				1				1
Mittelwert				1,0				1,0				1,0				1,0

Tab. 5: Umweltbezogene Gesamtbewertung Hochbehälter Lewerberg III.

W = Gewichtung des Schutzgutes

grün = umweltverträglichste Alternative im Schutzgut

rot = umweltschädlichste Alternative im Schutzgut

Schutzgut	W	Gesamtbewertung							
		Alternative A		Alternative B		Alternative E		Alternative C	
		Mittelwert Tab. 2	Gesamt	Mittelwert Tab. 2	Gesamt	Mittelwert Tab. 2	Gesamt	Mittelwert Tab. 2	Gesamt
Mensch	1	1,6	1,6	2,4	2,4	2,6	2,6	3,0	3,0
Kultur- und Sonstige Sachgüter	1	4,0	4,0	5,0	5,0	1,5	1,5	3,0	3,0
"Natura 2000"	4	6,7	26,8	7,1	28,4	7,4	29,6	3,0	12,0
Besonderer Artenschutz	3	4,5	13,5	5,5	16,5	3,5	10,5	2,5	7,5
Pflanzen und Tiere	2	4,3	8,6	7,3	14,6	4,2	8,4	2,2	4,4
Biologische Vielfalt	2	3,7	7,4	4,0	8,0	3,3	6,6	1,3	2,6
Boden	2	1,5	3,0	2,3	4,6	2,3	4,6	3,0	6,0
Wasser	1	0,5	0,5	0,5	0,5	0,5	0,5	0,5	0,5
Klima / Luft	1	1,5	1,5	1,5	1,5	1,5	1,5	4,5	4,5
Landschaft	2	1,3	2,6	1,7	3,4	3,7	7,4	3,7	7,4
Wechselwirkungen	1	1,0	1,0	1,0	1,0	1,0	1,0	1,0	1,0
Gesamt			70,5		85,9		74,2		51,9

Zusammenfassend ist festzustellen, dass die Vorzugsalternative A sowohl allgemein die umwelt- als auch speziell die FFH-verträglichste (Kap. 8), technisch und wirtschaftlich realisierbare Alternative darstellt. Wie vergleichende Berechnungen gezeigt haben, ist der Unterschied hinsichtlich der Gesamtsummen der Wertpunkte der geprüften Alternativen so erheblich, dass auch im Falle einer sachgerechten Neubewertung einzelner Kriterien kein anderes Gesamtergebnis errechnet wird. Zwischen der Vorzugsalternative A und der Alternative E differieren die Werte einzelner Schutzgüter mit Ausnahme der Einstufung des Schutzgutes „Landschaft“ nur sehr geringfügig. Die Ergebnisse gleich mehrerer Schutzgüter müssten zu Gunsten der Alternative E geändert werden, um diese Alternative umwelt- und FFH-verträglicher als die Vorzugsalternative A erscheinen zu lassen.

5. Umweltrelevante behördliche Vorgaben und Planungen

5.1 Raumordnung

Das Regionale Raumordnungsprogramm für den Großraum Braunschweig (ZWECKVERBAND GROßRAUM BRAUNSCHWEIG 2008) verzeichnet für den unmittelbaren Vorhabensort folgende Funktionen:

- Wasserwerk
- Fernwasserleitung
- Vorranggebiet "Natura 2000 (FFH-Gebiet Salzgitterscher Höhenzug - Südteil)"
- Vorranggebiet "Ruhige Erholung in Natur und Landschaft"
- Wald

Dem unmittelbaren Umfeld des Vorhabens sind in einem Umkreis von 300 m zusätzlich folgende Funktionen zugeordnet:

- Wald mit besonderer Schutzfunktion (südlich)

Bewertung:

Indem das Vorhaben in einem FFH-Gebiet umgesetzt wird, hierbei Wald in eine andere Nutzungsart überführt wird, Bebauung in unmittelbarer Nähe zum Wald neu errichtet wird und mit Schaffung neuer Infrastruktur die Erholungsnutzung eingeschränkt wird, steht das Vorhaben im umfassenden Widerspruch zur Raumordnung. Maßnahmen zur Vermeidung und Verminderung dieser Konflikte sind in Kap. 9 dargestellt.

5.2 Naturschutz

5.2.1 Landschaftsrahmenplan

Im teilweise überholten und überarbeitungswürdigen Landschaftsrahmenplan des Landkreises Goslar (LANDKREIS GOSLAR 1994) werden für das Vorhabensareal mit einem Umkreis von 300 m folgende Aussagen getroffen:

- Arten und Lebensgemeinschaften: Leistungsfähigkeit des Naturhaushaltes wenig eingeschränkt, Bereich zur vorrangigen Sicherung der Leistungsfähigkeit des Naturhaushalts
- Boden: Leistungsfähigkeit des Naturhaushaltes aufgrund großräumig stattfindenden Stoffeintrags eingeschränkt, Bereich zur vorrangigen Sicherung der Nutzungsart (Wald)
- Wasser: Leistungsfähigkeit des Naturhaushaltes wenig eingeschränkt, Bereich zur vorrangigen Sicherung der Leistungsfähigkeit des Naturhaushalts, jedoch Grundwasser mit Schadstoffen angereichert
- Klima/Luft: Leistungsfähigkeit des Naturhaushaltes wenig eingeschränkt, Bereich zur vorrangigen Sicherung der Leistungsfähigkeit des Naturhaushalts, Frischluftentstehungsgebiet
- Landschaftsbild/Ruhe: Leistungsfähigkeit des Naturhaushaltes (hinsichtlich der Aspekte Eigenart, Naturnähe und Strukturvielfalt) wenig eingeschränkt - Bereich zur vorrangigen Sicherung der Leistungsfähigkeit des Naturhaushaltes

Einzelziele und Maßnahmen:

- Erhalt des wertvollen Laubwaldes, Weiterführung historischer Waldnutzungsformen vordringlich.

Bewertung:

Indem mit Umsetzung des Vorhabens Lebensraum für Arten und Lebensgemeinschaften überplant wird, wertvoller Wald mit Merkmalen historischer Nutzungsformen in eine andere Nutzungsart überführt wird, und das Landschaftsbild durch die Schaffung neuer Infrastruktur eingeschränkt wird, steht die Planung im umfassenden Widerspruch zu den Zielen des Landschaftsrahmenplans. Maßnahmen zur Vermeidung und Verminderung dieser Konflikte sind in Kap. 9 dargestellt.

5.2.2 Landschaftsplan

Ein Landschaftsplan liegt für die Gemeinde Liebenburg, Ortlage Groß Döhren nicht vor.

5.2.3 Bestandserfassung FFH-Gebiet Nr. 122 "Salzgitterscher Höhenzug (Südteil)"

Das LANDSCHAFTSARCHITEKTURBÜRO LUCKWALD (2014) hat eine Zustandsbeschreibung des FFH-Gebiets Nr. 122 "Salzgitterscher Höhenzug (Südteil)" erarbeitet. Das Gutachten beschreibt auf Grundlage einer Biotopkartierung nach DRACHENFELS (2011) im Wesentlichen die vorhandenen Biotoptypen und die heraus nach DRACHENFELS (2012a) abzuleitenden FFH-Lebensraumtypen des Anhang I der FFH-Richtlinie. Die Zustandsbeschreibung umfasst kurze allgemeine Aussagen zu einer FFH-verträglichen Waldbewirtschaftung ohne jedoch konkrete Maßnahmen für Einzelflächen vorzuschlagen. Das Gutachten wird im Zuge der Studie zur FFH-Verträglichkeit (Kap. 8) berücksichtigt.

5.2.4 Schutzgebiete nach BNatSchG

Das Vorhaben liegt im FFH-Gebiet "Salzgitterscher Höhenzug (Südteil)", welches durch die LSG-Verordnung "Landschaftsschutzgebiet Salzgitterscher Höhenzug (Landkreis Goslar) rechtlich gesichert ist. Die FFH-Verträglichkeit des Vorhabens wird in Kap. 8 geprüft die Folgen für den Landschaftsschutz gemäß LSG-Verordnung in Kap. 6.2 bewertet.

5.3 Forstwirtschaft

Neben dem Bundeswaldgesetz (BWaldG) und dem Niedersächsischen Gesetz über den Wald und die Landschaftsordnung (NWaldLG) setzen das Waldprogramm Niedersachsen (NIEDERSÄCHSISCHES MINISTERIUM FÜR ERNÄHRUNG, LANDWIRTSCHAFT UND FORSTEN 1999) und der forstliche Rahmenplan Großraum Braunschweig (BEZIRKSREGIERUNG BRAUNSCHWEIG 2003) einen fachspezifischen Rahmen. Waldfunktionen und Planungen für einzelne Forstflächen werden nicht im Waldprogramm, sondern erst im Rahmenplan auf Basis der Waldfunktionenkarte Niedersachsen konkretisiert. Die Waldfunktionenkarte „Blatt L 3928 Salzgitter“ weist den Waldflächen im Umfeld des Plangebietes folgende Funktionen zu:

- „Wasserwerk“
- Landschaftsschutzgebiet
- Besonders schutzwürdiges naturkundliches Objekt hinsichtlich "Biotop für Pflanzen und Tiere" sowie die Landschaftsgestaltung (südlich, westlich und östlich des „Wasserwerks“) (Stufe 2)
- Wald mit Schutzfunktion für Klima und Sicht (westlich und südlich des „Wasserwerks“ (Stufe 2)

Die Planungs- und Maßnahmenkarte 4 im Forstlichen Rahmenplan weist das Umfeld des „Wasserwerks“ aus als:

- Mindestens seit 1780 durchgehend bewaldete Waldstandorte ("Historisch alte Wälder")

Bewertung:

Indem mit Umsetzung des Vorhabens schutzwürdige historisch alte Waldstandorte überplant werden, steht die Planung im Widerspruch zur forstlichen Rahmenplanung. Während die Alternativstandorte B und E zudem mit besonderen Schutzfunktionen (Klima, Sicht) belegt sind, sind für den Vorzugsstandort A diese Funktionen nicht ausgewiesen.

Weitere Nutzungs-, Pflege- und Entwicklungsziele setzt die aktuelle Forsteinrichtung des Waldbesitzers, der Forstgenossenschaft Groß Döhren, fest.

5.4 Wasserwirtschaft

Fachplanungen der Wasserwirtschaft liegen abseits der Festsetzungen des „Wasserwerks“ und der Fernwasserleitungen im regionalen Raumordnungsprogramm des Großraum Braunschweig (Kap. 5.1) nicht vor.

5.5 Landwirtschaft

Die landwirtschaftliche Bodennutzung ist von der Planung nicht berührt.

5.6 Bodenschutz

Fachplanungen des Bodenschutzes liegen abseits der Ausweisung des Bodens als alten Waldstandort im Forstlichen Rahmenplan nicht vor.

Nachrichtlicher Hinweis: Das Plangebiet liegt außerhalb des Bodenplanungsgebietes Harz im Landkreis Goslar. Regelungen der Verordnung zum Bodenplanungsgebiet finden daher keine Anwendung. Es gelten die strengeren Bestimmungen des Bundes-Bodenschutzgesetzes (BBodSchG) und des Niedersächsischen Bodenschutzgesetzes (NBodSchG) in Verbindung mit der Bundes-Bodenschutz- und Altlastenverordnung.

6. Auswirkungen der Planung auf die Schutzgüter nach UVPG, BNatSchG und das LSG „Salzgitterscher Höhenzug (Landkreis Goslar)“

6.1 Beschreibung und Bewertung möglicher zu erwartender nachteiliger Umweltauswirkungen auf die Schutzgüter nach UVPG und BNatSchG

6.1.1 Schutzgut Mensch

Das Vorhaben dient überregional der Sicherung der Trinkwasserversorgung im Großraum Salzgitter, Braunschweig, Wolfsburg und entfaltet somit im überregionalen Kontext fast ausschließlich positive Wirkungen auf das Schutzgut. Auch die Bevölkerung Groß Döhren profitiert als Abnehmer von Trinkwasser aus dem Hochbehälter-Standort Groß Döhren prinzipiell von der zunehmenden Versorgungssicherheit, ist aber zudem den nachfolgenden möglichen Beeinträchtigungen ausgesetzt.

6.1.1.1 Mögliche negative Auswirkungen im Bau

- Zeitweilige Unterbrechung der Trinkwasserversorgung im Großraum Salzgitter, Braunschweig, Wolfsburg mit zeitweiligen Einschränkungen des Wassergebrauchs.
- Erhöhtes Verkehrsaufkommen mit tlw. und zeitweilig gesundheitsschädlichen Geräusch- und Geruchsemissionen auf der Zufahrt "Weißer Weg".
- Erhöhtes Verkehrsaufkommen mit Unfallrisiken im Begegnungsverkehr auf Zufahrt "Weißer Weg".
- Bautypische Geräusch- und Geruchsimmissionen (Lärm, Gestank) am Vorhabensort.

6.1.1.2 Mögliche negative Auswirkungen durch die Anlage

- Beeinträchtigung des Landschaftsbildes und so der ruhigen Erholung bei Einsehbarkeit im Fernbereich aus östlicher Richtung aufgrund der Lage des Vorhabens am östlichen Oberhang mit Sichtachsen über Agrarflächen.

- Beeinträchtigung des Landschaftsbildes und so der ruhigen Erholung bei Einsehbarkeit im Nahbereich von land- und forstwirtschaftlichen Wegen im Umfeld des Hochbehälter-Standorts aus.

6.1.1.3 Mögliche negative Auswirkungen im Regelbetrieb

- Nach Expertenmeinung keine möglichen Auswirkungen erkennbar.

6.1.1.4 Mögliche negative Auswirkungen im Störfall

- Zusammenbruch der Trinkwasserversorgung im Großraum Salzgitter, Braunschweig, Wolfsburg.
- Gesundheitliche Gefährdung der Bevölkerung im Großraum Salzgitter, Braunschweig, Wolfsburg durch Verunreinigungen des Trinkwassers.
- Beeinträchtigung land- und forstwirtschaftlicher Flächen durch Überschwemmung bei Bruch des Trinkwasserbehälters.
- Gefährdung von Mitarbeitern als Beteiligte einer Schadensbewältigung

6.1.1.5 Zusammenfassende Bewertung

Die möglichen negativen Auswirkungen des Vorhabens auf das Schutzgut Mensch fallen nach Wahrscheinlichkeit, Umfang, Schwere und Komplexität gering aus. Unter Berücksichtigung von Schutzmaßnahmen (Kap. 9.2.2) sind die verbleibenden Beeinträchtigungen dem Vorsorgebereich (Tab. 2) nach UVPG zuzuordnen.

6.1.2 Schutzgut Kultur- und sonstige Sachgüter

Das Vorhaben stellt auf die Errichtung eines neuen Wasserbehälters ab. Hierdurch werden neue Sachgüter geschaffen.

6.1.2.1 Mögliche negative Auswirkungen im Bau

- Beschädigung oder Zerstörung vorhandener, eher weniger wertvoller Sachgüter auf den Transportwegen.
- Beschädigung oder Zerstörung eher weniger wertvoller vorhandener Sachgüter auf dem Gelände des Hochbehälter-Standorts.
- Beeinträchtigung kulturhistorisch bedeutender ehemaliger, reliktsicher Mittelwälder im Bauumfeld.

6.1.2.2 Mögliche negative Auswirkungen durch die Anlage

- Überbauung kulturhistorisch bedeutsamer ehemaliger, reliktsicher Mittelwälder durch Wasserbehälter.

6.1.2.3 Mögliche negative Auswirkungen im Regelbetrieb

- Nach Expertenmeinung keine möglichen Auswirkungen erkennbar.

6.1.2.4 Mögliche negative Auswirkungen im Störfall

- Beschädigung oder Zerstörung unbekannter, eventuell wertvoller Sachgüter bei längerfristigem Ausfall der Wasserversorgung .im Großraum Salzgitter, Braunschweig, Wolfsburg.
- Beschädigung oder Zerstörung unbekannter, eventuell wertvoller Sachgüter in Groß Döhren durch Flutwelle bei Bruch des Wasserbehälters.

6.1.2.5 Zusammenfassende Bewertung

Die möglichen negativen Auswirkungen des Vorhabens auf das Schutzgut Kultur- und Sachgüter fallen nach Wahrscheinlichkeit, Umfang, Schwere und Komplexität gering aus. Unter Berücksichtigung von Schutzmaßnahmen (Kap. 9.2.2) sind die verbleibenden Beeinträchtigungen dem Vorsorgebereich (Tab. 2) nach UVPG zuzuordnen.

6.1.3 Schutzgut Pflanzen und Tiere

6.1.3.1 Mögliche negative Auswirkungen im Bau

- Direkte Störung, Schädigung oder Tötung tlw. besonders geschützter heimischer Tierarten durch Baufahrzeuge und Baumaschinen auf Baustraßen (Kap. 7.4, Kap. 8).
- Direkte Schädigung oder Zerstörung tlw. besonders geschützter naturnaher Vegetation / besonders geschützter Pflanzenarten im Umfeld der Transportwege und Baustelle (Kap. 7.4, Kap. 8).
- Direkte Störung, Schädigung oder Tötung tlw. besonders geschützter heimischer Tierarten bei unsachgemäßem Einsatz oder Unfällen in Verbindung mit Gefahrstoffen (Kap. 7.4, Kap. 8).
- Direkte Störung von tlw. besonders geschützten wandernden (Klein)tieren durch Beunruhigung und unüberwindliche Hindernisse (Kap. 7.4, Kap. 8).
- Indirekter Verlust an Lebensstätten /überwiegend Habitatbäume) tlw. besonders geschützter heimischer Tierarten durch Baugeräusch- und Geruchsimmissionen sowie Unruhe (Kap. 7.4, Kap. 8).

6.1.3.2 Mögliche negative Auswirkungen durch die Anlage

- Schädigung, Störung oder Tötung tlw. besonders geschützter heimischer Tierarten durch technische Einrichtungen (Tierfallen) wie Schächte oder Fenster (Vogelschlag) (Kap. 7.4, Kap. 8).
- Zerstörung oder Beeinträchtigung von tlw. besonders geschützten Biotoptypen / besonders geschützter Pflanzenarten durch Überplanung mit Gebäuden oder minderwertigen Biotoptypen.
- Störung von wandernden tlw. besonders geschützten (Klein)tieren durch unüberwindliche bauliche Anlagen (Kap. 7.4, Kap. 8).

6.1.3.3 Mögliche negative Auswirkungen im Regelbetrieb Betrieb

- Störung, Schädigung oder Tötung tlw. besonders geschützter heimischer Tierarten durch Ausweitung des Betriebs auf der Zufahrt zum und im Werksgelände (z. B. Fahrzeugverkehr im Landlebensraum von Amphibien und Weinbergschnecke) (Kap. 7.4, Kap. 8).

6.1.3.4 Mögliche negative Auswirkungen im Störfall

- Störung, Schädigung oder Tötung tlw. besonders geschützter heimischer Tierarten durch Flutwelle bei Bruch des Wasserbehälters (z. B. Amphibien und Weinbergschnecke) (Kap. 7.4, Kap. 8).

6.1.3.5 Zusammenfassende Bewertung

Die möglichen negativen Auswirkungen des Vorhabens auf das Schutzgut Pflanzen und Tiere fallen auch unter Berücksichtigung von Schutzmaßnahmen (Kap. 9.2.2) nach Wahrscheinlichkeit, Umfang, Schwere und Komplexität erheblich im Sinne der Eingriffsregelung nach BNatSchG und so umweltrelevant nach UVPG aus, dass sie dem Zulässigkeitsbereich (Tab. 2) nach UVPG zuzuordnen sind und umfangreiche Ausgleichs- und/oder Ersatzmaßnahmen erforderlich werden (Kap. 7.4, Kap. 8, Kap. 9.2.3).

6.1.4 Schutzgut Biologische Vielfalt

6.1.4.1 Mögliche negative Auswirkungen im Bau

- Vorübergehender oder dauerhafter Verlust einer oder mehrerer tlw. besonders geschützter heimischer Tier- oder Pflanzenarten durch direkte Beunruhigung, Schädigung oder Tötung (Kap. 7.4, Kap. 8).
- Vorübergehender oder dauerhafter Verlust einer oder mehrerer tlw. besonders geschützter heimischer Tier- oder Pflanzenarten durch erhebliche Beeinträchtigung des Schutzgutes Boden als Lebensgrundlage von Tieren und Pflanzen.

6.1.4.2 Mögliche negative Auswirkungen durch die Anlage

- Vorübergehender oder dauerhafter Verlust einer oder mehrerer tlw. besonders geschützter heimischer Tierarten durch direkte Beunruhigung, Schädigung oder Tötung (Tierfallen).

6.1.4.3 Mögliche negative Auswirkungen im Regelbetrieb

- Nach Expertenmeinung keine möglichen Auswirkungen erkennbar.

6.1.4.4 Mögliche negative Auswirkungen im Störfall

- Vorübergehender oder dauerhafter Verlust einer oder mehrerer tlw. besonders geschützter heimischer Tier- oder Pflanzenarten durch Flutwelle bei Bruch des Wasserbehälters (Kap. 7.4, Kap. 8).

6.1.4.5 Zusammenfassende Bewertung

Die möglichen negativen Auswirkungen des Vorhabens auf das Schutzgut biologische Vielfalt fallen unter Berücksichtigung von Schutzmaßnahmen (Kap. 9.2.2) nach Wahrscheinlichkeit, Umfang, Schwere und Komplexität deutlich geringer aus als im Schutzgut "Pflanzen und Tiere", da die biologische Vielfalt insgesamt deutlich widerstandsfähiger auf Störungen reagiert als einzelne Individuen oder auch Tier- und/oder Pflanzenpopulationen. Sie liegen so unterhalb der Erheblichkeitsschwelle nach BNatSchG und sind dem Vorsorgebereich (Tab. 2) nach UVPG zuzuordnen.

6.1.5 Schutzgut Boden

6.1.5.1 Mögliche negative Auswirkungen im Bau

- Vorübergehende Beanspruchung von unversiegelten Flächen durch Baustelleneinrichtungen.
- Schädigung von Böden bei unsachgemäßem Einsatz oder Unfällen in Verbindung mit eher geringen Mengen Gefahrstoffen.

6.1.5.2 Mögliche negative Auswirkungen durch die Anlage

- Verlust (naturnaher) Böden durch Versiegelung.
- Beeinträchtigung (naturnaher) Böden durch Nutzungsintensivierung.

6.1.5.3 Mögliche negative Auswirkungen im Regelbetrieb

- Nach Expertenmeinung keine möglichen Auswirkungen erkennbar.

6.1.5.4 Mögliche negative Auswirkungen im Störfall

- Bei Bruch des Wasserbehälters kann in Verbindung mit einer nicht auszuschließenden Flutwelle (wertvoller) Oberboden im Abflussbereich erodieren.
- Punktuelle Schädigung von Böden bei unsachgemäßem Einsatz oder Unfällen in Verbindung mit eher geringen Mengen Gefahrstoffen.

6.1.5.5 Zusammenfassende Bewertung

Zwar kommt es im Zuge der Umsetzung der Planung zur kleinflächigen Überplanung/ Versiegelung naturnaher Waldböden, doch sind unter Berücksichtigung von Schutzmaßnahmen (Kap. 9.2.2) die Folgen für die Leistungs- und Funktionsfähigkeit des Naturhaushalts nach Wahrscheinlichkeit, Umfang, Schwere und Komplexität zwar erheblich im Sinne der Eingriffsregelung nach BNatSchG und dem Belastungsbe- reich (Tab. 2) nach UVPG zuzuordnen, jedoch ausgleich- oder ersetzbar.

6.1.6 Schutzgut Wasser

6.1.6.1 Mögliche negative Auswirkungen im Bau

- Schädigung von Grundwasser bei unsachgemäßem Einsatz oder Unfällen in Verbindung mit eher geringen Mengen Gefahrstoffen.

6.1.6.2 Mögliche negative Auswirkungen durch die Anlage

- Störung des natürlichen Wasserhaushalts durch Bodenversiegelung.

6.1.6.3 Mögliche negative Auswirkungen im Regelbetrieb

- Abführung großer Wassermengen (Ablass, Entleerung) aus dem Hochbehälter III im Zuge von War- tungsarbeiten in das bereits vorhandene Entwässerungssystem der Hochbehälter I und II.

- Abführung geringer Mengen an Reinigungswasser aus Hochbehälter III im Zuge von Wartungsarbeiten in das bereits vorhandene Entwässerungssystem der Hochbehälter I und II.

6.1.6.4 Mögliche negative Auswirkungen im Störfall

- Ein möglicher Bruch des Wasserbehälters unter Austritt großer Mengen an Trinkwasser entfaltet keine erheblichen negativen Wirkungen für die Leistungs- und Funktionsfähigkeit des Naturhaushalts oder die Umwelt.
- Belastung von Oberflächen- und Grundwasser bei unsachgemäßem Einsatz oder Unfällen in Verbindung mit Gefahrstoffen oder sonstigen Stoffen.

6.1.6.5 Zusammenfassende Bewertung

Zwar kommt es im Zuge der Umsetzung der Planung zur Überplanung/ Versiegelung naturnaher Waldböden, wodurch die Wasserspeicherung und die Grundwasserneubildung nachteilig beeinflusst werden, doch fällt unter Berücksichtigung von Schutzmaßnahmen (Kap. 9.2.2) der Umfang der Bodenversiegelung zu gering aus, um erhebliche negative Auswirkungen auf die Leistungs- und Funktionsfähigkeit des Naturhaushalts im Sinne der Eingriffsregelung nach BNatSchG zu entfalten oder erheblich umweltrelevant nach UVPG (Vorsorgebereich gemäß Tab. 2) zu werden.

Sowohl eine wartungsbedingte Entleerung des Hochbehälters III als auch die Reinigung des Hochbehälters mit trinkwasserunschädlichen Reinigungsmitteln wird als naturschutzfachlich unerheblich bewertet, da der Hochbehälter III über die bereits vorhandenen technischen Einrichtungen und Entwässerungssysteme der Hochbehälter I und II entleert und gereinigt wird.

6.1.7 Schutzgut Klima, Luft

6.1.7.1 Mögliche negative Auswirkungen im Bau

- Beeinträchtigung der Luft durch typische Abgase von Baumaschinen und Fahrzeugen.

6.1.7.2 Mögliche negative Auswirkungen durch die Anlage

- Nach Expertenmeinung keine möglichen Auswirkungen erkennbar.

6.1.7.3 Mögliche negative Auswirkungen im Regelbetrieb

- Nach Expertenmeinung keine möglichen Auswirkungen erkennbar.

6.1.7.4 Mögliche negative Auswirkungen im Störfall

- Nach Expertenmeinung keine möglichen Auswirkungen erkennbar.

6.1.7.5 Zusammenfassende Bewertung

Unter Berücksichtigung von Schutzmaßnahmen (Kap. 9.2.2) werden weder nachteilige Folgen für die Leistungs- und Funktionsfähigkeit des Naturhaushalts oberhalb der Eingriffsschwelle nach BNatSchG noch für die Umwelt (Vorsorgebereich gemäß Tab. 2) nach UVPG erwartet.

6.1.8 Schutzgut Landschaft

6.1.8.1 Mögliche negative Auswirkungen im Bau

- Beeinträchtigung des sinnlichen Landschaftsgenusses (Ansicht, Geräusche, Gerüche) am Vorhabensort sowie auf den Zufahrtswegen.

6.1.8.2 Mögliche negative Auswirkungen durch die Anlage

- Nach Art und Umfang der Bauwerke unter Berücksichtigung ihrer Lage in einem für die Öffentlichkeit unzugänglichen Werksgelände eher geringe Beeinträchtigung des Landschaftsbildes durch bauliche Anlagen.

6.1.8.3 Mögliche negative Auswirkungen im Regelbetrieb

- Nach Expertenmeinung keine möglichen Auswirkungen erkennbar.

6.1.8.4 Mögliche negative Auswirkungen im Störfall

- Geringfügige, befristete optische Beeinträchtigungen durch beschädigte bauliche Anlage
- Eher geringfügige, befristete optische Beeinträchtigung durch Schädigung in Wald- und Agrarbiotop-typen aufgrund von Wasserabfluss nach Bruch des Wasserspeichers

6.1.8.5 Zusammenfassende Bewertung

Unter Berücksichtigung von Schutzmaßnahmen (Kap. 9.2.2) werden weder nachteilige Folgen für die Leistungs- und Funktionsfähigkeit des Naturhaushalts oberhalb der Eingriffsschwelle nach BNatSchG noch für die Umwelt (Vorsorgebereich gemäß Tab. 2) nach UVPG erwartet.

6.1.9 Schutzgut Wechselwirkungen

6.1.9.1 Mögliche negative Auswirkungen im Bau

- Schädigung von Wechselwirkungen im Kontext Boden, Vegetation, Tiere bei unsachgemäßem Einsatz oder Unfällen in Verbindung mit eher geringen Mengen Gefahrstoffen.
- Schädigung von Wechselwirkungen im Kontext Boden, Vegetation, Tiere bei unsachgemäßem Befahren von Böden, insbesondere historisch alten Waldstandorten.

6.1.9.2 Mögliche negative Auswirkungen durch die Anlage

- Nach Expertenmeinung keine möglichen Auswirkungen erkennbar.

6.1.9.3 Mögliche negative Auswirkungen im Betrieb

- Nach Expertenmeinung keine möglichen Auswirkungen erkennbar.

6.1.9.4 Mögliche negative Auswirkungen im Störfall

- Schädigung von Wechselwirkungen im Kontext Boden, Vegetation, Tiere bei unsachgemäßem Einsatz oder Unfällen in Verbindung mit geringen Mengen Gefahrstoffen.

6.1.9.5 Zusammenfassende Bewertung

Unter Berücksichtigung von Schutzmaßnahmen (Kap. 9.2.2) werden weder nachteiligen Folgen für die Leistungs- und Funktionsfähigkeit des Naturhaushalts oberhalb der Eingriffsschwelle nach BNatSchG noch für die Umwelt (Vorsorgebereich gemäß Tab. 2) nach UVPG erwartet.

6.2 Beschreibung und Bewertung möglicher zu erwartender nachteiliger Wirkungen auf den Landschaftsschutz

6.2.1 Bedeutung des beantragten Entlassungsbereichs für das Landschaftsschutzgebiet „Salzgitterscher Höhenzug (Landkreis Goslar)“

Der beantragte Entlassungsbereich liegt am östlichen Rand des LSG und umfasst das bestehende Werksgelände Lewerberg sowie das nördlich angrenzende Erweiterungsareal.

Hinsichtlich des Entlassungsantrags ist zu überprüfen, ob der beantragte Entlassungsbereich entweder die Gebietscharakteristik des LSG enthält und/oder ob bestimmende Elemente gemäß § 2 Satz (1) LSG-Verordnung oder dem besonderen Schutzzweck dienende Eigenschaften gemäß § 2 Satz (2) LSG-Verordnung vorhanden sind. Das Prüfergebnis erlaubt zugleich Rückschlüsse auf die Bedeutung des Areals für den Landschaftsschutz nach BNatSchG (hier Eingriffsregelung) und UVPG.

Sämtliche Betrachtungen erfolgen nachfolgend getrennt für das bestehende Werksgelände und das Erweiterungsareal.

6.2.2.1 Schutzzweck gemäß § 2 Satz (1) LSG-Verordnung

Gemäß § 2 Satz (1) LSG-Verordnung ist der Charakter des LSG zu erhalten oder wiederherzustellen. Das LSG wird bestimmt durch die Schönheit und Naturnähe des überwiegend mit Wald bestandenen Berglandes und angrenzend landwirtschaftlich genutzte Bereiche. Der Charakter wird im Einzelnen bestimmt durch:

1. Laub- und Mischwälder

Bewertung Werksgelände

Das Werksgelände weist im Norden und Osten auf ca. 0,4 Hektar junge Laubwälder auf, die aus Bepflanzungen von Gesteinshalden früherer Baumaßnahmen hervorgegangen sind, zwar auf anthropogenen Standorten wachsen, jedoch aufgrund ihrer Baumartenzusammensetzung und ihrer Bodenvegetation sehr naturnah ausgeprägt sind. Diese der Befestigung der Schüttungen dienenden Bestockungen bleiben jedoch auch nach Entlassung des Werksgeländes erhalten. Ihre Beseitigung wird zusätzlich durch das Waldgesetz streng reglementiert.

Eine Entlassung des Werksgeländes aus dem Landschaftsschutz entfaltet weder nachteiligen Wirkungen für die Laub- und Mischwälder im Werksgelände, noch in Laub- und Mischwälder im verbleibenden angrenzenden LSG.

Die Entlassung des Werksgeländes aus dem Landschaftsschutz wird daher als unerheblich nach BNatSchG und wenig umweltrelevant nach UVPG (Vorsorgebereich gemäß Tab. 2) bewertet.

Bewertung Erweiterungsareal

Das ca. 0,5 ha große Erweiterungsareal ist aktuell mit einem jungen bis mittelalten edellaubholzreichen Eichenwald (Biotoptyp WCK) bewachsen. Seine Überplanung ist zunächst nicht Gegenstand der LSG-Entlassung, sondern wird aus dem öffentlichen Interesse an der Sicherung der Trinkwasserversorgung bereits im Vorfeld der Entlassung auf Basis einer Erlaubnis der Unteren Naturschutzbehörde des Lk Goslar zur Errichtung baulicher Anlagen nach § 5 Satz (1) LSG-Verordnung erwirkt, so dass letztlich ein neu errichteter Trinkwasserbehälter mit waldfreier junger Eingrünung aus dem Landschaftsschutz zu entlassen ist.

Eine Entlassung des Erweiterungsareals aus dem Landschaftsschutz entfaltet daher weder nachteiligen Wirkungen für die Laub- und Mischwälder im Erweiterungsareal, noch für Laub- und Mischwälder im verbleibenden angrenzenden LSG.

Die Entlassung des Erweiterungsareals aus dem Landschaftsschutz wird hinsichtlich des Schutzes von Laub- und Mischwäldern daher als unerheblich nach BNatSchG und wenig umweltrelevant nach UVPG (Vorsorgebereich gemäß Tab. 2) bewertet.

2. naturnahe Fließgewässer mit den dazugehörigen Talräumen und Quellbereichen und der gewässerbegleitenden Vegetation

Bewertung Werksgelände und Erweiterungsareal

Im beantragten Entlassungsbereich sind keine naturnahen Fließgewässer mit dazugehörigen Talräumen und Quellbereichen sowie gewässerbegleitende Vegetation vorhanden. Die Aufhebung des Schutzes in den beantragten Bereichen gefährdet weder naturnahen Fließgewässer im beantragten Entlassungsbereich, noch im verbleibenden angrenzenden LSG.

Die Entlassung des Erweiterungsareals aus dem Landschaftsschutz wird hinsichtlich des Schutzes von Fließgewässern mit ihren Talräumen und Quellbereichen daher als unerheblich nach BNatSchG und nicht umweltrelevant nach UVPG (Nullbereich gemäß Tab. 2) bewertet.

3. eine Vielzahl unterschiedlicher Biotope wie Orchideen-Buchenwälder, Schlucht- und Bruchwälder, Mittelwälder, die Lebensräume für besonders artenreiche und für den Salzgitterschen Höhenzug typische, z. T. bestandsgefährdete Pflanzen- und Tierwelt sind.

Bewertung Werksgelände

Auf dem Werksgelände liegen keine für den Naturschutz wertvollen Biotope. Die Grünanlagen des Werksgeländes außerhalb des Waldes (siehe Nr. 1) sind von jungen Gehölzpflanzungen und regelmäßig gemähten Rasenflächen geprägt. Die Entlassung des Werksgeländes aus dem Landschaftsschutz gefährdet weder wertvolle Biotope auf dem Gelände, noch wertvolle Biotope im verbleibenden angrenzenden LSG.

Die Entlassung des Werksgeländes aus dem Landschaftsschutz wird hinsichtlich des Schutzes sonstiger wertvoller Biotope daher als unerheblich nach BNatSchG und wenig umweltrelevant nach UVPG (Vorsorgebereich gemäß Tab. 2) bewertet.

Bewertung Erweiterungsareal

Das ca. 0,5 ha große Erweiterungsareal ist aktuell mit einem jungen bis mittelalten edellaubholzreichen Eichenwald (Biotoptyp WCK) bewachsen, der reliktsich Merkmale ehemaliger Mittelwaldwirtschaft aufweist. Eichenreiche mittelwaldartige Wälder sind erklärter Schutzzweck der LSG-Verordnung. Die Überplanung der Waldfläche ist jedoch zunächst nicht Gegenstand der LSG-Entlassung, sondern wird aus dem öffentlichen Interesse (Kap. 8.4.2.2) an der Sicherung der Trinkwasserversorgung bereits im Vorfeld der Entlassung auf Basis einer Erlaubnis der Unteren Naturschutzbehörde des Lk Goslar zur Errichtung baulicher Anlagen nach § 5 Satz (1) LSG-Verordnung erwirkt, so dass letztlich ein neu errichteter Trinkwasserbehälter mit waldfreier junger Eingrünung aus dem Landschaftsschutz zu entlassen ist.

Eine Entlassung des Erweiterungsareals aus dem Landschaftsschutz entfaltet nach Umsetzung der Erlaubnis zur Errichtung baulicher Anlagen aufgrund des höherrangigen öffentlichen Interesses (Kap. 8.4.2.2) weder nachteiligen Wirkungen auf den Schutz wertvoller Biotope oder seltener, gefährdeter oder geschützter Pflanzen- und Tierarten im Erweiterungsareal noch auf wertvolle Biotope oder seltene, gefährdete oder geschützte Pflanzen- und Tierarten im verbleibenden angrenzenden LSG.

Die Entlassung des Werksgeländes aus dem Landschaftsschutz wird hinsichtlich des Schutzes sonstiger wertvoller Biotope daher als unerheblich nach BNatSchG und wenig umweltrelevant nach UVPG (Vorsorgebereich gemäß Tab. 2) bewertet.

4. artenreiche Kalkhalbtrockenrasen, die im Zuge der traditionellen Beweidung mit Schafen und Ziegen entstanden sind.

Bewertung Werksgelände und Erweiterungsareal

In den beantragten Entlassungsbereichen sind keine artenreichen Kalkhalbtrockenrasen, die im Zuge der traditionellen Beweidung mit Schafen und Ziegen entstanden sind, vorhanden. Die Aufhebung des Schutzes gefährdet weder Kalkhalbtrockenrasen in den Entlassungsbereichen, noch Kalkhalbtrockenrasen im verbleibenden angrenzenden LSG.

Die Entlassung der beantragten Areale aus dem Landschaftsschutz wird hinsichtlich des Schutzes artenreicher Kalkhalbtrockenrasen daher als unerheblich nach BNatSchG und nicht umweltrelevant nach UVPG (Nullbereich gemäß Tab. 2) bewertet.

5. weitere vom Eisenerz-Bergbau und Hüttenwesen geschaffene Kulturlandschaftsteile mit historischer Bedeutung, z. B. Abraumhalden, Stillgewässer, Schmelzplätze, Hohlwege und Meilerplätze, einschließlich an sie gebundenen naturnahen Vegetation und Tierwelt.

Bewertung Werksgelände und Erweiterungsareal

In den beantragten Entlassungsbereichen sind keine Landschaftsteile mit kulturhistorischer Bedeutung vorhanden. Die Aufhebung des Schutzes gefährdet weder kulturhistorisch bedeutende Landschaftsteile in den Entlassungsbereichen, noch im verbleibenden angrenzenden LSG.

Die Entlassung der beantragten Areale aus dem Landschaftsschutz wird hinsichtlich des Schutzes kulturhistorisch bedeutender Landschaftsteile daher als unerheblich nach BNatSchG und nicht umweltrelevant nach UVPG (Nullbereich gemäß Tab. 2) bewertet.

Zusammenfassend ist festzustellen: Die beantragten Entlassungsbereiche weisen nach Umsetzung der Erlaubnis der Unteren Naturschutzbehörde des LK Goslar zur Errichtung baulicher Anlagen gemäß § 5 Satz (1) der LSG-Verordnung im Erweiterungsareal aus höherrangigem öffentlichen Interesse (Kap. 8.4.2.2) bereits im Vorfeld der Entlassung keine Charakteristika auf, die im Schutzzweck nach § 2 Satz (1) der LSG-Verordnung aufgeführt sind.

6.2.2.2 Besonderer Schutzzweck gemäß § 2 Satz (2) LSG-Verordnung

Der besondere Schutzzweck der Erklärung zum LSG ist:

1. die Erhaltung und Entwicklung des Gebiets, insbesondere des Waldes in seinen typischen Ausprägungen (z. B. Mittelwaldbewirtschaftung) mit standortgemäßen Baumarten unter derzeitigen Standortverhältnissen, der landesweit bedeutsamen artenreichen Kalkhalbtrockenrasen, der übrigen offenen Wiesenbereiche, der Fließ- und Stillgewässer mit dazugehörenden Talräumen und Quellbereichen; dies erfolgt mit dem Ziel, die Leistungsfähigkeit des Naturhaushalts zu erhalten bzw. wieder herzustellen - insbesondere für die ungestörte Entwicklung heimischer Tier- und Pflanzenartenpopulationen - und das Landschaftsbild zu pflegen, zu beleben und zu gliedern.

Bewertung Werksgelände

Das zur Entlassung beantragte Werksgelände weist keine der unter Nr. 1 beschriebenen naturnahen Strukturen auf. Aufgrund des Vorrangs der rechtsgültig gesicherten wasserwirtschaftlichen Nutzung vor den Zielen des Landschaftsschutzes ist das Werksgelände ungeeignet vorrangig gemäß des besonderen Schutzzwecks der LSG-Verordnung entwickelt zu werden.

Eine Entlassung des Werksgeländes aus dem Landschaftsschutz entfaltet weder im Werksgelände noch im verbleibenden angrenzenden LSG nachteiligen Wirkungen auf den besonderen Schutzzweck nach Nr.1.

Bewertung Erweiterungsareal

Das ca. 0,5 ha große Erweiterungsareal ist aktuell mit einem jungen bis mittelalten edellaubholzreichen Eichenwald (Biotoptyp WCK) bewachsen, der reliktsch Merkmale ehemaliger Mittelwaldwirtschaft aufweist. Eichenreiche mittelwaldartige Wälder sind erklärter besonderer Schutzzweck der LSG-Verordnung. Die Überplanung der Waldfläche ist jedoch zunächst nicht Gegenstand der LSG-Entlassung, sondern wird aus dem öffentlichen Interesse (Kap. 8.4.2.2) an der Sicherung der Trinkwasserversorgung bereits im Vorfeld der Entlassung auf Basis einer Erlaubnis der Unteren Naturschutzbehörde des LK Goslar zur Errichtung baulicher Anlagen nach § 5 Satz (1) LSG-Verordnung erwirkt, so dass letztlich ein neu errichteter Trinkwasserbehälter mit waldfreier junger Eingrünung aus dem Landschaftsschutz zu entlassen ist.

Eine Entlassung des Erweiterungsareals aus dem Landschaftsschutz wirkt sich nach Umsetzung der Erlaubnis zur Errichtung baulicher Anlagen aufgrund des höherrangigen öffentlichen Interesses (Kap. 8.4.2.2) weder im Erweiterungsareal noch im verbleibenden angrenzenden LSG auf den besonderen Schutzzweck nach Nr.1 aus.

Die Entlassung der beantragten Areale aus dem Landschaftsschutz wird hinsichtlich des besonderen Schutzzwecks nach Nr.1 daher als unerheblich nach BNatSchG und wenig umweltrelevant nach UVPG (Vorsorgebereich gemäß Tab. 2) bewertet.

2. die Erhaltung und Verbesserung der Eignung des Gebietes für die ungestörte ruhige Erholung in Natur und Landschaft

Bewertung Werksgelände

Das Werksgelände ist für die Öffentlichkeit nicht zugänglich und steht somit für die ruhige Erholung in Natur und Landschaft nicht zur Verfügung.

Die Entlassung des Werksgeländes aus dem Landschaftsschutz hat weder Einfluss auf die Erholungsnutzung im Werksgelände noch in verbleibenden angrenzenden LSG nach Nr. 2 des besonderen Schutzzwecks.

Die Entlassung des Werksgeländes aus dem Landschaftsschutz wird hinsichtlich des Erholungsnutzung nach Nr. 2 daher als unerheblich nach BNatSchG und nicht umweltrelevant nach UVPG (Nullbereich gemäß Tab. 2) bewertet.

Bewertung Erweiterungsareal

Zwar steht das Erweiterungsareal der Bevölkerung grundsätzlich zum Zwecke der Erholung zur Verfügung, doch liegt es weitestgehend von Wegen unerschlossen am nördlichen Rand des bestehenden Werksgeländes und wird von der Bevölkerung bisher kaum aufgesucht.

Die Entlassung des Erweiterungsareals aus dem Landschaftsschutz hat weder Einfluss auf die Erholungsnutzung im Erweiterungsareal noch im verbleibenden angrenzenden LSG nach Nr. 2 des besonderen Schutzzwecks.

Die Entlassung des Erweiterungsareals aus dem Landschaftsschutz wird hinsichtlich des Erholungsnutzung nach Nr. 2 daher als unerheblich nach BNatSchG und wenig umweltrelevant nach UVPG (Vorsorgebereich gemäß Tab. 2) bewertet.

3. die Heranführung der Bevölkerung an die Schönheiten der Natur- und Kulturlandschaft auf naturverträgliche Weise

Bewertung Werksgelände und Erweiterungsareal

Die Nutzbarkeit beider Areale zum Zwecke des Heranführens der Bevölkerung an die Natur- und Kulturlandschaft (Umweltbildung) wird im Wesentlichen von der Möglichkeit des Zugangs bestimmt, da das Werksgelände für die Öffentlichkeit gesperrt ist und das Erweiterungsareal unerschlossen ist, sind beide Entlassungsbereiche zum Zwecke der Umweltbildung eher ungeeignet.

Die Entlassung sowohl des Werksgeländes als auch des Erweiterungsareals aus dem Landschaftsschutz hat weder Einfluss auf die Umweltbildung in beiden Entlassungsbereichen noch im verbleibenden angrenzenden LSG nach Nr. 3 des besonderen Schutzzwecks.

Die Entlassung beider Bereiche aus dem Landschaftsschutz wird hinsichtlich der Umweltbildung nach Nr. 3 daher als unerheblich nach BNatSchG und wenig umweltrelevant nach UVPG (Vorsorgebereich gemäß Tab. 2) bewertet.

4. die Freihaltung des Gebietes von weiterer Bebauung

Bewertung Werksgelände

Das Werksgelände ist bereits umfangreich bebaut. Eine ergänzende, der Trinkwasserbereitstellung und Energieversorgung dienende Bebauung wird wegen des öffentlichen Interesses immer Vorrang vor den Zielen der Landschaftspflege genießen.

Da ergänzende Bebauungen des Werksgeländes bereits in der Vergangenheit durch die Untere Naturschutzbehörde des Lk Goslar auf Grundlage von § 5 Satz (1) regelmäßig erlaubt wurden, führt die Entlassung des Geländes aus dem Landschaftsschutz letztendlich weder zu nachteiligeren Landschaftsentwicklung im Werksgelände noch im verbleibenden angrenzenden LSG, sondern vereinfacht nur erforderliche Baugenehmigungsverfahren.

Die Entlassung des Werksgeländes aus dem Landschaftsschutz wird hinsichtlich der Errichtung weiterer baulicher Anlagen nach Nr. 4 daher als unerheblich nach BNatSchG und nicht umweltrelevant nach UVPG (Nullbereich gemäß Tab. 2) bewertet.

Bewertung Erweiterungsareal

Die zusätzliche Bebauung des Erweiterungsareals widerspricht zunächst grundsätzlich dem besonderen Schutzzweck nach Nr. 4.

Die Überplanung der Waldfläche ist jedoch zunächst nicht Gegenstand der LSG-Entlassung, sondern wird aus dem öffentlichen Interesse (Kap. 8.4.2.2) an der Sicherung der Trinkwasserversorgung bereits im Vorfeld der Entlassung auf Basis einer Erlaubnis der Unteren Naturschutzbehörde des Lk Goslar zur Errichtung baulicher Anlagen nach § 5 Satz (1) LSG-Verordnung erwirkt, so dass letztlich ein neu errichteter Trinkwasserbehälter aus dem Landschaftsschutz zu entlassen ist.

Eine Entlassung des Erweiterungsareals aus dem Landschaftsschutz entfaltet nach Umsetzung der Erlaubnis zur Errichtung baulicher Anlagen aufgrund des höherrangigen öffentlichen Interesses (Kap. 8.4.2.2) weder nachteiligen Wirkungen auf den Schutzzweck nach Nr. 4 im Erweiterungsareal noch im verbleibenden angrenzenden LSG.

Die Überplanung des Erweiterungsareals auf Grundlage einer Erlaubnis der Unteren Naturschutzbehörde zur Errichtung baulicher Anlagen gemäß § 5 Satz (1) LSG-Verordnung wird hinsichtlich des besonderen Schutzzwecks nach Nr. 4 als erheblich im Sinne des BNatSchG und als umweltrelevant gemäß UVPG (Belastungsbereich gemäß Tab. 2) bewertet.

Die auf die Erlaubnis zur Bebauung folgende Entlassung des im Werksgelände aufgehenden Erweiterungsareals aus dem Landschaftsschutz wird hinsichtlich des besonderen Schutzzwecks nach Nr. 4 in Anlehnung an die Bewertung des Werksgeländes als unerheblich nach BNatSchG und nicht umweltrelevant nach UVPG (Nullbereich gemäß Tab. 2) bewertet.

5. die Erhaltung und Wiederherstellung von Waldrändern, die als abgestufter Übergang zu Freiflächen im Walde, zur Feldflur und zu Gewässern zahlreichen Pflanzen und Tierarten vielfältige Möglichkeiten bieten.

Bewertung Werksgelände

Nur im Osten des Werksgeländes liegen im Übergang zu jungen Waldbeständen schmale, traufartige Waldränder, die zumeist unmittelbar an technische Infrastruktur angrenzt. Im Zuge der Geländepflege werden naturschutzfachliche Kriterien zwar bereits berücksichtigt, Vorrang genießt jedoch die Funktionsfähigkeit aller technischen Anlagen.

Die Entlassung des Werksgeländes aus dem Landschaftsschutz wird hinsichtlich des besonderen Schutzzwecks nach Nr. 5 daher als unerheblich nach BNatSchG und wenig umweltrelevant nach UVPG (Vorsorgebereich gemäß Tab. 2) bewertet.

Bewertung Erweiterungsareal

Das Erweiterungsareal liegt derzeit vollständig im Wald, auch das südlich angrenzende Werksge-
lände ist aktuell mit Schüttungen sichernden jungen Laubwäldern bewachsen. Mit Umsetzung der
Erlaubnis zur Errichtung baulicher Anlagen der Unteren Naturschutzbehörde des Lk Goslar nach § 5
Satz (1) LSG-Verordnung entstehen daher den Zielsetzungen des besonderen Schutzzweckes nach
Nr. 5 entsprechend zusätzliche Waldaußenränder, die seitens der Grundeigentümer entsprechend
der Anforderungen der LSG-Verordnung entwickelt werden können.

Die Entlassung des Erweiterungsareals aus dem Landschaftsschutz wird hinsichtlich des besonderen
Schutzzweckes nach Nr. 5 daher als unerheblich nach BNatSchG und nicht umweltrelevant nach
UVPg (Nullbereich gemäß Tab. 2) bewertet.

6. die Erhaltung und Verbesserung von Lebensbedingungen für bedrohte heimische Tierarten wie Wan-
derfalke, Uhu, Schwarzstorch, Wildkatze, Geburtshelferkröte, Kammmolch und Bergmolch und die
Erhaltung und Entwicklung von Fledermausquartieren.

Bewertung Werksge- lände

Das Werksge-
lände weist aktuell keine Biotopausstattung auf, die mit für bedrohte heimische Tierar-
ten geeignete Strukturen bieten. Eine Verbesserung von Strukturen für den Artenschutz, insbeson-
dere für die exemplarisch unter Nr. 6 genannten Tierarten ist nach Art und Umfang der bestehenden
Nutzung weitestgehend ausgeschlossen. Eine Ausnahme bildet die Artengruppe der Fledermäuse.
Hier ist es grundsätzlich mit einfachen Mitteln möglich an und in den technischen Gebäuden für ge-
bäude-, höhlen- und stollenbesiedelnde Fledermausarten potenziell geeignete Sommer-, Wochen-
stuben- und Winterquartiere zu schaffen. Eine Entscheidung hierüber obliegt jedoch unabhängig vom
der Schutzgebietsverordnung allein dem Eigentümer.

Die Entlassung des Werksge-
ländes aus dem Landschaftsschutz hat weder Einfluss auf den besonde-
ren Artenschutz im Werksge-
lände noch in verbleibenden angrenzenden LSG nach Nr. 6 des beson-
deren Schutzzweckes.

Die Entlassung des Werksge-
ländes aus dem Landschaftsschutz wird daher hinsichtlich des besonde-
ren Schutzzweckes nach Nr. 6 als unerheblich nach BNatSchG und nicht umweltrelevant nach UVPg
(Nullbereich gemäß Tab. 2) bewertet.

Bewertung Erweiterungsareal

Die zusätzliche Bebauung des Erweiterungsareals widerspricht zunächst grundsätzlich dem beson-
deren Schutzzweck nach Nr. 6.

Die Überplanung der Waldfläche, welche so strukturreich ist, dass sich vor Ort unter angemessener
Pflege mittelfristig potenzielle Lebensräume für besonders geschützte Arten entwickeln können, ist
jedoch zunächst nicht Gegenstand der LSG-Entlassung, sondern wird aus dem öffentlichen Interesse
(Kap. 8.4.2.2) an der Sicherung der Trinkwasserversorgung bereits im Vorfeld der Entlassung auf
Basis einer Erlaubnis der Unteren Naturschutzbehörde des Lk Goslar zur Errichtung baulicher Anla-
gen nach § 5 Satz (1) LSG-Verordnung erwirkt, so dass letztlich ein neu errichteter Trinkwasserbe-
hälter aus dem Landschaftsschutz zu entlassen ist.

Die Überplanung des Erweiterungsareals auf Grundlage einer Erlaubnis zur Errichtung baulicher An-
lagen wird hinsichtlich des besonderen Schutzzweckes nach Nr. 6 als erheblich im Sinne des
BNatSchG und als umweltrelevant gemäß UVPg (Belastungsbereich gemäß Tab. 2) bewertet.

Die auf die Erlaubnis zur Bebauung folgende Entlassung des im Werksgelände aufgehenden Erweiterungsareals aus dem Landschaftsschutz wird hinsichtlich des besonderen Schutzzwecks nach Nr. 6 als unerheblich nach BNatSchG und nicht umweltrelevant nach UVPG (Nullbereich gemäß Tab. 2) bewertet.

Zusammenfassend ist festzustellen: Die beantragten Entlassungsbereiche leisten keinen (Werksgelände) oder nur einen eher geringen (Erweiterungsareal) Beitrag zur Erfüllung des besonderen Schutzzwecks der LSG-Verordnung.

Als erheblich im Sinne des BNatSchG und umweltrelevant gemäß UVPG (Belastungsbereich gemäß Tab. 2) wird die Erlaubnis der Unteren Naturschutzbehörde des Lk Goslar zur Errichtung baulicher Anlagen nach § 5 Satz (1) LSG-Verordnung aufgrund höherrangigen öffentlichen Interesses (Kap. 8.4.2.2) an der Sicherung der Trinkwasserversorgung beurteilt, da hierdurch entgegen des besonderen Schutzzwecks nach § 2 Satz (2) Nr. 1 und Nr. 6 naturnahe, mittelwaldartige Waldflächen überplant werden und potenzieller Lebensraum für besonders geschützte Tierarten verloren geht. Die Eingriffe in Landschaft sind jedoch ausgleichbar (Kap. 9).

Eine nachfolgende Entlassung des um das Erweiterungsareal ausgeweitete Werksgeländes aus dem Landschaftsschutz wird wegen der den Zwecken des Landschaftsschutzes zuwiderlaufenden Nutzung und des Fehlens für den Naturschutz und die Landschaftspflege wertvoller Biotope und Habitate als unerheblich im Sinne des BNatSchG und als wenig umweltrelevant gemäß UVPG (Vorsorgebereich gemäß Tab. 2).

6.2.2.3 Besonderer Schutzzweck (§ 2 Satz (3) LSG-Verordnung) im Hinblick auf "Natura 2000"

Die Bedeutung des überplanten Erweiterungsgebiets im Hinblick auf das Europäische ökologische Netz Natura 2000 ist in Kap. 8 auf Grundlage einer Studie zur FFH-Verträglichkeitsprüfung umfassend dargestellt.

6.3 Gutachterliche Empfehlung

Dem äußerst kleinflächigen Entlassungsbereich wird nur eine geringe Bedeutung hinsichtlich der Gebietscharakteristik und hinsichtlich des besonderen Schutzzwecks des LSG zugesprochen. Festgestellte Eingriffe in die Schutzzwecke "naturnaher mittelwaldartiger Laubwald" und "besonderer Artenschutz" sind nach Art und Umfang ausgleichbar (Kap. 9)

Aus gutachterlicher Sicht wird hinsichtlich des Landschaftsschutzes daher empfohlen, zunächst die Errichtung des Wasserbehälters im Erweiterungsgebiet auf Grundlage von § 5 Satz (1) LSG-Verordnung durch die Untere Naturschutzbehörde des Lk Goslar wegen des öffentlichen Interesses an der Trinkwasserversorgung und des Vorrangs der Trinkwasserversorgung vor dem Landschaftsschutz zu erlauben und anschließend (außerhalb der Planfeststellung) per Beschluss des Kreistags des Landkreises Goslar das um das Erweiterungsareal vergrößerte Werksgelände vollständig aus dem Landschaftsschutz zu entlassen.

In einem nachfolgenden, abschließenden Prozess (außerhalb der Planfeststellung) ist sodann unter Beteiligung des Niedersächsischen Ministeriums für Umwelt, Energie und Klimaschutz das gesamte Werksgelände aus dem FFH-Gebiet herauszulösen.

7. Istzustand und Bewertung von Natur und Landschaft

7.1 Untersuchungsrahmen

Der Untersuchungsrahmen zu den umweltrelevanten Schutzgütern nach UVPG und BNatSchG, hier insbesondere hinsichtlich Natura 2000, wurde im Zuge des Scopings vom 25.05.2016 mit den Trägern öffentlicher Belange unter Beteiligung der Umweltverbände abgestimmt.

Angenommene Eingriffsräume, Wirkräume und Untersuchungsräume sowie der genaue Untersuchungsumfang werden für jedes Schutzgut in den nachfolgenden Unterkapiteln benannt.

7.2 Schutzgut Mensch

7.2.1 Methodik der Erfassung und Bewertung

7.2.1.1 Methodik

Bei der Erfassung und Bewertung des Schutzgutes Mensch stehen das Leben, die Gesundheit und das Wohlbefinden im Mittelpunkt der Betrachtung. Zur Operationalisierung der vielfältigen Verflechtungen des menschlichen Daseins werden die Kriterien Gesundheit und Wohlbefinden, Wohnumfeld, Arbeits- sowie Erholungs- und Freizeitfunktion nachfolgend beschrieben und bewertet. Die Bewertung der genannten Kriterien erfolgt ohne Bildung klar definierter Wertstufen beschreibend mit einer allgemein verständlichen fünfstufigen Skala von „hervorragend“ über „gut“, „mittel“, „schlecht“ zu „sehr schlecht“. Die Empfindlichkeit des Menschen gegenüber den Wirkfaktoren des Vorhabens wird ausgedrückt durch Begriffe wie „Störung“, „Verlust“, „Gesundheitsgefährdung“ und „Schaden“ in einer allgemein verständlichen fünfstufigen Skala von „gar nicht“, „gering“, „mäßig“, „stark“ und „sehr stark“. Es wurden keine eigenen Erhebungen vor Ort durchgeführt, sondern auf vorhandenes Datenmaterial (Stand Januar 2016) zurückgegriffen.

7.2.1.2 Untersuchungsraum und Wirkraum

Der WR des Vorhabens für das Schutzgut Mensch ist nicht genau ermittelbar. Der geplante Trinkwasserbehälter nimmt Wasser aus der Ecker- und Granetalsperre auf und gibt dieses an Endverbraucher im Großraum Salzgitter, Braunschweig und Wolfsburg ab.

Aus Gründen der Praktikabilität werden weder die Wirkungen des Entzugs zusätzlich geringer Mengen bei steigender Abnahme von Wasser aus dem Westharz noch die positiven Wirkungen hinsichtlich Versorgungssicherheit und Reinheit oder Risiken im Störfall für den Endverbraucher berücksichtigt.

Die Untersuchungen beschränken sich stattdessen auf die direkten Effekte auf die Bevölkerung in der Gemarkung Groß Döhren (Abb. 4). Die Gemarkung Groß Döhren gilt als UR und als WR.

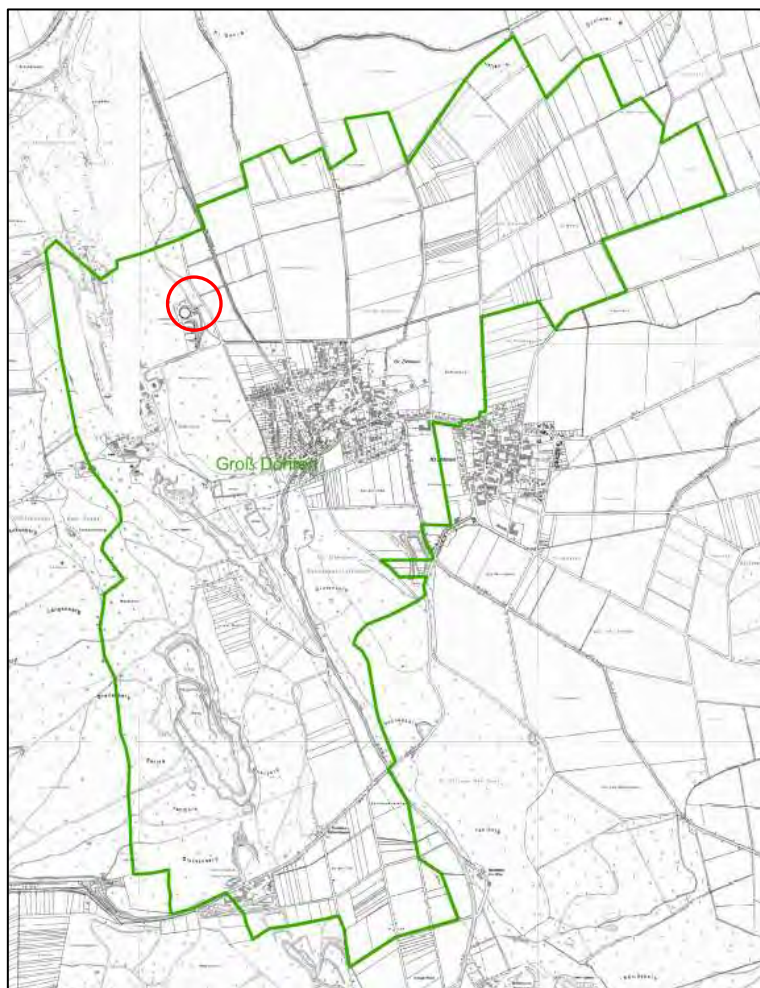


Abb. 4: Gemarkung Groß Döhren mit Vorhabensort.

7.2.2 Istzustand und Bewertung

Die knapp 1.000 Einwohner zählende Ortschaft Groß Döhren gehört seit 1972 zur Gemeinde Liebenburg und liegt an der Landesstraße 510, die das Dorf mit Liebenburg, im Nordwesten sowie mit Weddingen im Südosten verbindet. Zudem führt eine Kreisstraße über Hahndorf nach Goslar im Süden. Klein Döhren liegt unmittelbar im Osten. Das Dorf ist verkehrsarm.

Das Dorf führt über keine nennenswerte Infrastruktur, insbesondere qualifizierte Arbeitsplätze. Die Bevölkerung ist tendenziell überaltert. Arbeitsfähige Bevölkerungsgruppen pendeln nach Goslar, Salzgitter, Hildesheim und Braunschweig/ Wolfsburg und verbringen nur ihre Freizeit im Dorf. Aufgrund der relativen Abgeschiedenheit verläuft das Dorfleben ruhig. Einige dorftypische Vereine sowie die umliegende Natur bieten diverse Freizeitmöglichkeiten.

7.2.2.1 Vorbelastungen (UVPg)

Die Lebensbedingungen in Groß Döhren sind günstiger als in abgelegeneren Dörfern des Landkreises und die Ortsansässigen sind aufgrund der gesunden Lebensbedingungen nur geringen Vorbelastungen ausgesetzt.

7.2.2.2 Empfindlichkeit (UVPg)

Die Bevölkerung Groß Döhrens reagiert vermutlich wenig empfindlich nach UVPg auf das Vorhaben. Vorübergehend entstehen Störungen durch den Bauverkehr, da die Baumaßnahme in einem unerschlossenen Waldgebiet erfolgt, wird die Erholungsfunktion nicht erheblich beeinträchtigt. Auch Groß Döhren wird mit Trinkwasser des Hochbehälterstandorts Lewerberg versorgt, so dass mit dem Betrieb des dritten Hochbehälters die Versorgungssicherheit vor Ort steigt.

7.3 Schutzgut Kultur- und sonstige Sachgüter

7.3.1 Methodik der Erfassung und Bewertung

7.3.1.1 Methodik

Ideelle, geistige und materielle Zeugnisse, die für die Geschichte der Menschheit bedeutsam sind, sind Kulturgüter im Sinne der Umweltprüfung. Zu den sonstigen Sachgütern zählen Werte wie historische Gebäude, die sich nur mit hohem Aufwand wiederherstellen lassen (GASSNER et al. 2010). Die Erfassung des Schutzgutes erfolgt in einer einfachen, zweistufigen Skala nach der Ausprägung „vorhanden“ oder „nicht vorhanden“. Die Datenerhebung erfolgte im Januar 2016. Eine Inwertsetzung der nachgewiesenen Kultur- und sonstigen Sachgüter erfolgt beschreibend ohne feste Wertstufen. Die Beurteilung der Empfindlichkeit des Schutzgutes erfolgt anhand der Kriterien Bedeutung, Standort, Material und Zustand beschreibend abgestuft mit allgemein verständlichen Begrifflichkeiten wie z. B. herausragend, wertvoll, entfernt gelegen, stabil gebaut und sehr guter Zustand.

7.3.1.2 Untersuchungsraum und Wirkraum

Als UR werden der Vorhabensort in einem Umkreis von 300 m sowie die geplanten Transportwege im Baubetrieb mit einem seitlichen Puffer von 50 m bis an die Landstraße 510 festgelegt. Der UR ist deckungsgleich mit dem WR.

7.3.2 Istzustand und Bewertung

Die in die Erfassung aufgenommenen Kultur- und Sachgüter werden in Tab. 6 dokumentiert und weist die vor Ort nachgewiesenen Güter nach. Im Westen und Norden grenzen an den Hochbehälter-Standort Lewerberg historisch alte Wälder an, die noch Relikte einer historischen Mittelwaldwirtschaft aufweisen, für den Naturschutz und die Landschaftspflege von besonderer Bedeutung und als historisches Kulturgut schutzwürdig sind.

Tab. 6: Liste der Kultur- und Sachgüter.

Kulturgüter	Nachweis im UR	Sonstige Sachgüter	Nachweis im UR
Archäologische Fundstellen	---	Gebäude	X
Baudenkmale	---	Infrastruktureinrichtungen	X
Bedeutende Ortsbilder	---		
Bewegliche Kulturdenkmale	---		
Bodendenkmale	---		
Historische Landnutzungen	X		
Traditionelle Wege	---		

Der Hochbehälter-Stnaodrt Lewerberg, die Transporttrassen, die Bebauung und der kleine Dorffriedhof entlang des "Weißen Wegs" in Groß Döhren stellen sonstige Sachgüter dar, die allerdings im Falle einer Beschädigung leicht wieder herstellbar erscheinen.

Der nach Aufgabe der Mittelwaldwirtschaft teilflächig bereits zu einem Hochwald durchgewachsene ehemalige, reliktsche Mittelwald ist erheblich vorbelastet, überwiegend abgängig und reagiert äußerst empfindlich auf die Überplanung.

Wenig **vorbelastet** und **unempfindlich** reagieren hingegen der am Vorhabensort befindliche Hochbehälter-Standort, die am "Weißen Weg" liegende Bebauung und der durch Sträucher und Bäume abgeschirmte kleine Dorffriedhof. Die Beschädigung oder Zerstörung dieser Infrastruktur kann nur mit einem Unfallgeschehen in Verbindung gebracht werden. Schäden wären jedoch relativ leicht zu beheben.

7.4 Schutzgut Pflanzen und Tiere (Pläne 1 A, 1 B, 1 C)

7.4.1 Untersuchungsrahmen

Der Untersuchungsrahmen zu relevanten Parametern, insbesondere speziellen Tierartengruppen, wurde im Scoping-Termin am 25.05.2016 zwischen der Unteren Naturschutzbehörde des Landkreises Goslar und Experten der ALNUS GbR abgestimmt (Tab. 7).

Tab. 7: Untersuchungsrahmen Schutzgut Pflanzen und Tiere.

Gruppe	Untereinheit	Untersuchung
Vegetation		
Biotoptypen		Flächendeckende Biotopkartierung DRACHENFELS (2011) ⁸
Höhere Pflanzen		Kartierung seltener, gefährdeter oder geschützter Pflanzen auf der beantragten Baufläche und in angrenzenden Bereichen
Tiere		
Säugetiere	Fledermäuse	Untersuchung der Fledermäuse in einer Kombination aus Detektorerfassungen, Daueraufzeichnung und Netzfang
	Großsäuger	Nach Art und Umfang des Vorhabens wird eine Betroffenheit der Artengruppe vollständig ausgeschlossen
	Kleinsäuger	Nach Art und Umfang des Vorhabens wird unter Berücksichtigung von Schutzmaßnahmen (Kap. 9.2.2) eine erhebliche Betroffenheit der Artengruppe weitestgehend ausgeschlossen Bauseits beanspruchte landwirtschaftlich genutzte Areale (Äcker) werden auf Vorkommen von Feldhamster abgesucht.
Vögel		Untersuchung des Bestandes heimischer Brutvögel nach anerkannten Methodenstandards
Amphibien		Nach Art und Umfang des Vorhabens wird unter Berücksichtigung von Schutzmaßnahmen (Kap. 9.2.2) eine erhebliche Betroffenheit der Artengruppe ausgeschlossen. Im Rahmen sonstiger Untersuchungshandlungen werden Zufallsfunde dokumentiert.
Reptilien		Der Vorhabensort erscheint als Lebensraum für Reptilien insgesamt wenig geeignet. Im Rahmen sonstiger Untersuchungshandlungen werden Zufallsfunde dokumentiert.
Fische		Im WR des Vorhabens liegen keine Fließ- und Stillgewässer. Eine Betroffenheit der Artengruppe wird vollständig ausgeschlossen.
Sonstige Gewässerorganismen		Im WR des Vorhabens liegen keine Fließ- und Stillgewässer. Eine Betroffenheit der Artengruppe wird vollständig ausgeschlossen.

⁸ DRACHENFELS, O. V. (2011): Kartierschlüssel für Biotoptypen in Niedersachsen unter besonderer Berücksichtigung der geschützten Biotope sowie der Lebensraumtypen von Anhang I der FFH-Richtlinie, Stand März 2011. Naturschutz, Landschaftspflege Niedersachsen, Heft a/4. S. 1-326, Hildesheim.

Gruppe	Untereinheit	Untersuchung
Tiere		
Insekten	Xylobionte, holzbesiedelnde Käfer	Am Vorhabensort und in seinem näheren Umfeld werden ausgewählte potenzielle Habitatbäume auf das Vorkommen der FFH-Anhangsarten Heldbock (<i>Cerambyx cerdo</i>) und Eremit (<i>Osmoderma eremita</i>) sowie auf Vorkommen des nach Bundesartenschutzverordnung geschützten Hirschkäfers (<i>Lucanus cervus</i>) kontrolliert.
	Sonstige Insekten	Nach Art und Umfang des Vorhabens wird unter Berücksichtigung von Schutzmaßnahmen (Kap. 9.2.2) eine erhebliche Betroffenheit der Artengruppe ausgeschlossen. Im Rahmen sonstiger Untersuchungshandlungen werden Zufallsfunde dokumentiert.
Spinnen		Nach Art und Umfang des Vorhabens wird unter Berücksichtigung von Schutzmaßnahmen (Kap. 9.2.2) eine erhebliche Betroffenheit der Artengruppe ausgeschlossen.
Weichtiere		Nach Art und Umfang des Vorhabens wird unter Berücksichtigung von Schutzmaßnahmen (Kap. 9.2.2) eine erhebliche Betroffenheit der Artengruppe ausgeschlossen.

7.4.2 Biotop- und Pflanzenkartierung

7.4.2.1 Methodik der Erfassung und Bewertung

Methodik Biotoptypen

Die Erfassung und Bewertung des Schutzgutes Pflanzen erfolgte auf Basis der Parametergruppen Biotope / Biotoptypen / Vegetation und Pflanzen. Zudem erfolgte eine Bewertung von Waldumwandlungsflächen nach Waldrecht (Kap. 9.3).

Die Vegetation wurde auf Grundlage einer flächendeckenden Biotoptypenkartierung nach DRACHENFELS (2011) im Sommer 2015 und Frühjahr 2016 erfasst (Tab. 8). Die Kartiertiefe umfasst den dreistelligen Hauptcode sowie für die Fragestellung relevante Nebencodes und Zusatzmerkmale.

Die Bewertung der Biotoptypen erfolgte in Anlehnung an DRACHENFELS (2012) und NIEDERSÄCHSISCHEN STÄDTETAG (2013). Die spezifische Wertstufe des Biotoptyps drückt die Leistungsfähigkeit und die Bedeutung des Biotoptyps für den Naturhaushalt und das Landschaftsbild im Sinne des BNatSchG aus. Von der Literatur abweichend wurden einzelne Flächen unter dem tatsächlichen Geländeeindruck gutachterlich um bis zu einer Stufe auf- oder abgewertet.

- Wertstufe 0 weitgehend ohne Bedeutung
- Wertstufe I von geringer Bedeutung
- Wertstufe II von allgemeiner bis geringer Bedeutung
- Wertstufe III von allgemeiner Bedeutung
- Wertstufe IV von besonderer bis allgemeiner Bedeutung
- Wertstufe V von besonderer Bedeutung

Als weiteres Maß der Leistungsfähigkeit von Natur- und Landschaft wurden die Biotoptypen, die laut DRACHENFELS (2011) FFH-Lebensraumtypen zuzuordnen sind, entsprechend DRACHENFELS (2012) hinsichtlich ihres Erhaltungszustandes bewertet.

Waldflächen wurden zur Beurteilung ihrer Leistungs- und Funktionsfähigkeit zusätzlich nach NWaldLG bewertet. Dieses setzt in § 8 einen Rahmen zur Kompensation von Waldumwandlungen. Dieser Rahmen wird in einem Erlass des Niedersächsischen Ministeriums für Ernährung, Landwirtschaft, Verbraucherschutz und Landesentwicklung (MELV) konkretisiert. Die Methodik, der Istzustand und die Bewertung der Umwandlungsflächen sind in Kap. 9.3 dargestellt.

Methodik Pflanzen

Für die Prüfung der Umweltverträglichkeit (UVP) sowie zur Bewertung von Natur und Landschaft nach BNatSchG wurden in Anlehnung an GASSNER et al. (2010) ausgewählte krautige höheren Pflanzen während der Biotopkartierung in den Vegetationsperioden 2015 und 2016 erfasst. Auf eine Erfassung von Moosen und Flechten wurde verzichtet, da nach Expertenmeinung die Biotope im UR keine besondere Eignung als Lebensraum für seltene Moose oder Flechten haben.

Untersuchungsraum und Wirkraum Biotoptypen und Pflanzen

Der UR für die Biotoptypen und höheren Pflanzenarten umfasst den Vorhabensort mit einem Puffer von 300 m sowie die geplanten Transportwege im Baubetrieb mit einem seitlichen Puffer von 50 m bis an die Landstraße 510. Wegen deutlicher struktureller Unterschiede werden zwei Betrachtungsteilräume, "Wald mit Hochbehälter-Standort" und "Offenland mit besiedeltem Bereich" gebildet. Der UR deckt so mindestens den zu erwartenden WR ab. Der UR wurde an das Schutzgut Tiere angepasst, um die Schutzgüter biologische Vielfalt und Wechselwirkungen vollständig beschreiben und bewerten zu können. Der UR für die Bewertung nach NWaldLG umfasst die Waldumwandlungsflächen und deckt sich mit dem WR.

7.4.2.2 Istzustand und Bewertung

Biotoptypen

Im Rahmen der Biotopkartierung konnten im UR (Fläche: 343.925 m²) insgesamt 32 Biotoptypen bzw. Biotoptypenkomplexe festgestellt werden (Tab. 8, Plan 1 A). Darunter befinden sich keine nach § 30 BNatSchG oder § 24 NAGBNatSchG gesetzlich geschütztes Biotope. Zehn der Biotoptypen auf einer Fläche von 181.950 m² werden auf der niedersächsischen Roten Liste der Biotoptypen (DRACHENFELS 2012) geführt (ohne d). Zudem treten vier in Anhang I der FFH-Richtlinie geführte Lebensraumtypen (ohne k) im UR auf 167.730 m² auf.

Tab. 8: Liste der im UR nachgewiesenen Biotoptypen (Einstufungen in Anlehnung an DRACHENFELS 2012 und NIEDERSÄCHSISCHEM STÄDTETAG (NST) (2013).

Allgemein

--- keine Einstufung, nicht geschützt

Schutz

§ nach § 30 BNatSchG oder § 24 NAGBNatSchG gesetzlich geschütztes Biotop

Rote Liste der Biotoptypen Niedersachsens (DRACHENFELS 2012)

- 0 vollständig vernichtet oder verschollen (kein aktueller Nachweis)
- 1 von vollständiger Vernichtung bedroht bzw. sehr stark beeinträchtigt
- 2 stark gefährdet bzw. stark beeinträchtigt
- 3 gefährdet bzw. beeinträchtigt
- d entwicklungsbedürftiges Regenerationsstadium
- * nicht landesweit gefährdet

Seltenheit

- 0 Vorkommen erloschen / Biotoptyp nicht mehr vorhanden
- 1 sehr selten
- 2 selten
- 3 mäßig verbreitet
- 4 verbreitet und häufig
- ? Verbreitung mangels Daten unklar

FFH-Lebensraumtyp; Zuordnung (DRACHENFELS 2012)

- 9110 Hainsimsen-Buchenwald
- 9130 Waldmeister-Buchenwald
- 9170 Labkraut-Eichen-Hainbuchenwald
- K im Komplex Lebensraumtyp

Wertstufe

- 0 weitgehend ohne Bedeutung
 I von geringer Bedeutung
 II von allgemeiner bis geringer Bedeutung
 III von allgemeiner Bedeutung
 IV von besonderer bis allgemeiner Bedeutung
 V von besonderer Bedeutung

Regenerationsfähigkeit

- *** nach Zerstörung kaum oder nicht regenerierbar (> 150 Jahre)
 ** nach Zerstörung schwer regenerierbar (bis 150 Jahre)
 * bedingt regenerierbar
 () häufig kein Entwicklungsziel des Naturschutzes

Code	Biotoptyp	Fläche (m ²) ⁹	Schutz	Rote Liste	Selten- heit	FFH-LRT	Wert- stufe	Regene- ration
Wälder								
WMK	Mesophiler Kalkbuchenwald	38.625	---	3	3	9130	V	***
WMB	Mesophiler Buchenwald kalkärmerer Standorte	41.700	---	3	3	9130	V (IV)	***
WLB	Bodensaurer Buchenwald des Berg- und Hügellandes	13.975	---	3	3	9110	V (IV)	***
WCK	Eichen- und Hainbuchenmischwald mittlerer Kalkstandorte	73.475	---	2	2	9170	V	***
WGM	Edellaubmischwald frischer, basenreicher Standorte	6.775	---	*d	3	K	IV (III)	/***/**
WPE	Ahorn- und Eschen-Pionierwald)	3.675	---	*	3	K	III	**/*
WXH	Laubforst aus einheimischen Arten	25.150	---	*	---	---	III	(**/*)
WZL	Lärchenforst	4.925	---	*	---	---	II	---
WRM	Waldrand mittlerer Standorte	3.625	---	3	4	K	IV (III)	**
UWR	Waldlichtungsflur basenreicher Standorte	2.500	---	*	---	K	(III) II	(*)
Gebüsche und Gehölzbestände								
HBE	Einzelbaum / Baumgruppe des Außenbereichs	25	---	3	4	---	E	**/*
HBA (WXH)	Ältere Baumreihe im Wald am Bestandesrand	875	---	*	---	---	III (II)	
HFM	Strauch-Baumhecke	250	---	3	3	---	(IV) III	**
Fels-, Gestein- und Offenbodenbiotope								
RGZ	Sonstige anthropogene Kalkgesteinsflur	125	---	*	3	---	(III) II (I)	*
Grünland								
GET	Artenarmes Extensivgrünland trockener Mineralböden	4.125	---	3d	3	---	III (II)	(*)
Ruderalfluren								
UHM	Halbruderal Gras- und Staudenflur mittlerer Standorte	1.875	---	*d	4	---	III (II)	(*)
Acker und Gartenbaubiotope								
AT	Basenreicher Lehm- und Tonacker	65.375	---	*	---	---	I	---
GRR/UH M	Intensiv gepflegte Randstreifen von Straßen, Wegen und Äckern	2.400	---	3d	4	---	(III) II	(*)
Grünanlagen der Siedlungsbereiche								
GRR	Artenreicher Scherrasen	6.175	---	*	4	---	(III) II	*
HEB	Einzelbaum des Siedlungsbereichs	500	---	3	4	---	E	**/*
HSE	Siedlungsgehölz aus überwiegend einheimischen Arten	2.825	---	3	4	---	III	**/*
PFR	Sonstiger gehölzreicher Friedhof	5.575	---	*	4	---	(III) II	**/*
PHG	Hausgarten mit Großbäumen	1.825	---	*	4	---	(III) II	**

⁹ Zur Vermeidung von Unschärfen zum Nachteil des Umweltschutzes, sind Flächenangaben zu Biotoptypen der Wertstufen III bis V auf 25 m² aufgerundet, Biotoptypen der Wertstufen 0 bis II auf 25 m² abgerundet. Die Gesamtfläche entspricht auf 100 m² aufgerundet der tatsächlich beanspruchten Fläche.

Code	Biotoptyp	Fläche (m ²) ¹⁰	Schutz	Rote Liste	Selten- heit	FFH-LRT	Wert- stufe	Rege- neration
Gebäude, Verkehrs- und Industrieflächen								
OEL	Locker bebautes Einzelhausgebiet	14.650	---	*	---	---	II	---
OGG	Gewerbegebiet	1.400	---	*	---	---	0	---
ONS	Sonstiges Gebäude im Außenbereich	850	---	*	---	---	0	---
OT	Funktechnische Anlage	125	---	*	---	---	0	---
OVP	Parkplatz	150	---	*	---	---	0	---
OVS	Straße	12.000	---	*	---	---	0	---
OVW	Weg	5.875	---	*	---	---	I (III)	---
OWV	Wasserversorgungsanlage	2.475	---	*	---	---	0	---
OVZ	Sonstige Verkehrsanlage	25	---	*	---	---	0	---
Gesamt (m ²)		343.925		181.950		167.730		

Im unmittelbaren WR (Baufeld mit Zuwegung) (Fläche: 125.800 m²) liegen insgesamt 25 Biotoptypen bzw. Biotoptypenkomplexe (Tab. 9 Plan 1B).

Tab. 9: Liste der im unmittelbaren Wirkraum des Vorhabens nachgewiesenen Biotoptypen (Einstufungen in Anlehnung an DRACHENFELS 2012 und NST (2013), (Verschlüsselung gemäß Tab. 8).

Code	Biotoptyp	Fläche (m ²) ¹¹	Schutz	Rote Liste	Selten- heit	FFH- LRT	Wert- stufe	Rege- neration
Wälder								
UWR	Waldlichtungsflur basenreicher Standorte	1.825	---	---	---	---	III (II)	(*)
WMB	Mesophiler Buchenwald kalkärmerer Standorte	4.600	---	3	3	9130	V (IV)	***
WMK	Mesophiler Kalkbuchenwald	18.250	---	3	3	9130	V	***
WCK	Eichen- und Hainbuchenmischwald mittlerer Kalkstandorte	33.025	---	2	2	9170	V	***
WGM	Edellaubmischwald frischer, basenreicher Standorte	6.775	---	*d	3	K	IV (III)	/***/**)
WPE	Ahorn- und Eschen-Pionierwald)	3.350	---	*	3	K	III	**/*
WXH	Laubforst aus einheimischen Arten	2.600	---	*	---	---	III	(**/*)
WZL	Lärchenforst	4.950	---	*	---	---	II	---
WRM	Waldrand mittlerer Standorte	2.275	---	3	4	K	IV (III)	**
Gebüsch und Gehölzbestände								
HBA (WXH)	Ältere Baumreihe im Wald am Bestandesrand	875	---	*	---	---	III (II)	
Fels-, Gestein- und Offenbodenbiotope								
RGZ	Sonstige anthropogene Kalkgesteinsflur	125	---	*	3	---	(III) II	*
Grünland								
GET	Artenarmes Extensivgrünland trockener Mineralböden	1.750	---	3d	3	---	III (II)	(*)

¹⁰ Zur Vermeidung von Unschärfen zum Nachteil des Umweltschutzes, sind Flächenangaben zu Biotoptypen der Wertstufen III bis V auf 25 m² aufgerundet, Biotoptypen der Wertstufen 0 bis II auf 25 m² abgerundet. Die Gesamtfläche entspricht auf 100 m² aufgerundet der tatsächlich beanspruchten Fläche.

¹¹ Zur Vermeidung von Unschärfen zum Nachteil des Umweltschutzes, sind Flächenangaben zu Biotoptypen der Wertstufen III bis V auf 25 m² aufgerundet, Biotoptypen der Wertstufen 0 bis II auf 25 m² abgerundet. Die Gesamtfläche entspricht auf 100 m² aufgerundet der tatsächlich beanspruchten Fläche.

Code	Biotoptyp	Fläche (m ²) ¹¹	Schutz	Rote Liste	Selten- heit	FFH- LRT	Wert stufe	Rege- neration
Ruderalfluren								
UHM	Halbruderale Gras- und Staudenflur mittlerer Standorte	275	---	*d	4	---	III (II)	(*)
Acker und Gartenbaubiotope								
AT	Basenreicher Lehm- und Tonacker	20.900	---	*	---	---	I	---
GRR/UHM	Intensiv gepflegte Randstreifen von Stra- ßen, Wegen und Äckern	325	---	3d	4	---	(III) II	(*)
Grünanlagen der Siedlungsbereiche								
GRR	Artenreicher Scherrasen	6.175	---	*	4	---	(III) II (I)	*
HSE	Siedlungsgehölz aus überwiegend ein- heimischen Arten	2.850	---	3	4	---	III	**/*
PHG	Hausgarten mit Großbäumen	1.825	---	---	4	---	III (II)	**
Gebäude, Verkehrs- und Industrieflächen								
ONS	Sonstiges Gebäude im Außenbereich	850	---	*	----	---	0	---
OT	Funktechnische Anlage	125	---	*	---	---	0	---
OVP	Parkplatz	150	---	*	---	---	0	---
OVS	Straße	3.800	---	*	---	---	0	---
OVW	Weg	5.625	---	*	---	---	I-III	---
OWV	Wasserversorgungsanlage	2.475	---	*	---	---	0	---
OWZ	Sonstige Versorgungseinrichtung	25	---	*	---	---	0	---
Gesamt (m ²)		125.800		60.225		55.875		

Unter den gelisteten Biotoptypen befinden sich keine nach § 30 BNatSchG oder § 24 NAGBNatSchG gesetzlich geschütztes Biotope. Sechs der Biotoptypen auf einer Fläche von 60.225 m² werden auf der niedersächsischen Roten Liste der Biotoptypen (DRACHENFELS 2012) geführt (ohne d). Zudem treten drei in Anhang I der FFH-Richtlinie geführte Lebensraumtypen (ohne k) im WR auf 55.875 m² auf.

Nachfolgend werden für den unmittelbaren WR die umweltrelevanten Biotoptypen der Wertstufen IV oder V gemäß Tab. 8 kurz beschrieben:

Bodensaure Buchenwälder und mesophile (Kalk)buchenwälder (Biotoptypen WLB, WMK und WMB) einschließlich ihrer Waldränder

Buchenwälder unterschiedlicher Trophiestufen sind im UR weit verbreitet und mit fließenden Übergängen teilweise so eng miteinander verzahnt, dass sie hier nicht getrennt betrachtet werden, da sie im ökosystemaren Zusammenhang von ähnlicher Struktur und naturschutzfachlich gleichem Wert sind. Eher bodensaure Ausprägungen des Buchenwaldes (Biotoptyp WLB) wachsen im Westen des UR an der windexponierten, ausgehagerten Wald-Feldkante. Hier treten neben krautigen Pflanzen mesophiler Wälder eher bodensaure Buchenwälder charakterisierende krautige höher Pflanzen wie *Athyrium filix-femina*, *Luzula luzuloides*, *Oxalis acetosella*, *Poa nemoralis*, sowie Moose wie *Dicranum spec.* und *Polytrichum formosum* teilweise dominant auf. Dem Biotoptyp WMB zuzuordnende mesophile Buchenwälder wachsen im UR auf tendenziell tiefgründigen von Löss überlagerten Kalkböden an Mittelhängen. Hier dominieren in der Krautschichte typische mesophile Arten wie *Anemone nemorosa*, *Carex sylvatica*, *Galium odoratum*, *Melica uniflora*, *Milium effusum* und *Polygonatum multiflorum* während typische krautige Arten mesophiler Kalkbuchenwälder (Biotoptyp WMK, im UR auf eher flachgründigen, lössärmeren Kalkstandorten) wachsen wie: *Allium ursinum*, *Arum maculatum*, *Brachypodium sylvaticum*, *Hepatica nobilis*, *Hordeum europaeus*, *Lathyrus vernus*, *Pulmonaria obscura* und *Stachys sylvatica*.

Im UR herrschen mittelalte (Stärkeklasse 2) und ältere (Stärkeklasse 3) aufgrund einer eher extensiven Bewirtschaftung tendenziell strukturreiche Buchenwälder mit einem gehobenen Anteil an Habitatbäumen vor. Auffällig ist jedoch das gehäufte Auftreten nitrophiler Störzeiger in der Krautschicht wie: *Alliaria petiolata*, *Urtica dioica*, *Rubus spec.* Auf Rückegassen treten zudem verstärkt Verdichtungszeiger wie *Myotis spec.*, *Carex remota* und *Carex effusus* auf.

Sämtliche Buchenwaldbiototypen einschließlich ihrer Waldränder sind von naturschutzfachlich hohem Wert (Wertstufe 5) für den Biotopschutz (FFH-Lebensraumtypen 9110 oder 9130 nach FFH-Richtlinie) und aufgrund ihres Strukturreichtums auch für den Artenschutz.

Eichen- und Hainbuchenmischwälder mittlerer Kalkstandorte (Biototyp WCK, tlw. in Variante t) einschließlich ihrer Waldränder

Eichen- und Hainbuchenmischwälder mittlerer Kalkstandorte (Biototyp WCK) sind im UR kulturbetont, nutzungsbedingt überwiegend aus aufgelassenen Mittelwäldern hervorgegangen und treten auf eher flachgründigen Kalkstandorten auf. In der Baumschicht treten neben *Quercus spec.* und *Carpinus betulus* häufig anspruchsvolle Laubbaumarten wie *Fraxinus excelsior*, *Prunus avium*, *Pyrus pyraster*, *Sorbus torminalis* und *Tilia spec.* auf. Auch sind die lichten Eichenwälder häufig reich an Straucharten wie *Crataegus spec.*, *Daphne mezereum*, *Prunus spinosa* und *Rhamnus catharticus*. In der Krautschicht der typischen Variante wachsen anspruchsvolle Arten der mesophilen Kalkbuchenwälder (Biototyp WMK, siehe oben). Die trockenere Variante des Biototyps WCK unterscheidet sich gemäß Drachenfels (2011) von der typischen Ausprägung durch das Auftreten von zusätzlich mindestens zwei der Arten "*Asarum europaeum*, *Festuca heterophylla*, *Galium sylvaticum*, *Heleborus viridis*, *Hepatica nobilis*, *Lathyrus vernus*, *Melampyrum nemorosum*, *Melica nutans*, *Viola mirabilis* bzw. geringen Anteilen von Arten der Trockenwälder wie. z. B. *Primula veris*".

Im UR dominieren mittelalte (Stärkeklasse 2), aufgrund ihrer eher extensiven Bewirtschaftung jedoch strukturreiche, lichte Eichen- und Hainbuchenwälder mit geringen Altholzanteilen, die aktuell keine wesentlichen Störungen aufweisen. Teilweise ist die historische Mittelwaldnutzung an Stockausschlägen noch reliktsch zu erkennen.

Die Eichen-Hainbuchenwaldbiototypen sind von sehr hohem oder hohem Wert (Wertstufen 4-5) für den Biotopschutz (tlw. FFH-Lebensraumtyp 9170 nach FFH-Richtlinie) und aufgrund ihres Strukturreichtums auch für den Artenschutz.

Teilraum Wald mit Hochbehälter-Standort

Vorbelastungen und. Empfindlichkeit (UVPg)

Der sehr naturnahe, augenscheinlich eher extensiv und nachhaltig bewirtschaftete Wald und die unbewirtschafteten, nur gepflegten Grünflächen des Werksgeländes sind aktuell nur geringen Belastungen ausgesetzt. Auf das Vorhaben reagieren die Biototypen kleinflächig äußerst empfindlich, wo sie im Zuge von Baufeldräumungen vorübergehend, im Zuge der nachfolgenden Bebauung dauerhaft überplant werden.

Leistungs-, Funktions- u Regenerationsfähigkeit (BNatSchG)

Wegen ihrer relativen Naturnähe ihres Artenreichtums auch als Lebensraum für seltene und/oder besonders geschützte Arten sowie ihrer positiven Wirkungen auf die Schutzgüter Boden, Wasser und Klima sind die Waldbiototypen von besonderer Bedeutung für die Leistungs- und Funktionsfähigkeit von Natur und Landschaft. Eine vollständige Wiederherstellung, Regeneration der Waldbiototypen auf zunächst

geräumten, nicht bebauten und anschließend wieder begründeten wird mindestens mehrere Jahrzehnte in Anspruch nehmen.

Teilraum Offenland mit besiedeltem Bereich

Vorbelastungen und. Empfindlichkeit (UVPg)

Nutzungsspezifisch sind die Siedlungs- und Offenbiototypen entlang der Transportwege erheblichen Vorbelastungen im Wesentlichen durch Versiegelung sowie die intensive landwirtschaftliche oder auch gartengestalterische Nutzung unter Einsatz diverser Pestizide und Düngemittel ausgesetzt. Wegen ihrer hohen Anpassungsfähigkeit reagieren sie trotz dieser Vorbelastungen eher unempfindlich auf das Vorhaben.

Leistungs-, Funktions- u Regenerationsfähigkeit (BNatSchG)

Die Siedlungs- und Agrarbiototypen entlang der Zufahrtswege sind für die Leistungs- und Funktionsfähigkeit von Natur und Landschaft von eher geringer bis allgemeiner Bedeutung. Sie sind weit verbreitet, beherbergen kaum seltene und/oder besonders geschützte Arten und insbesondere die Ackerbiototypen leisten kaum einen Beitrag zum Schutz von Boden und Wasser. Die Biototypen lassen sich auch nach Schädigung oder Zerstörung im Baubetrieb überwiegend schnell sanieren bzw. wiederherstellen, da sie überwiegend eine hohe Regenerationsfähigkeit aufweisen.

Pflanzen

Tab. 10 listet die für die Beschreibung und die Bewertung des Schutzgutes Pflanzen und Tiere (hier Parametergruppen Pflanzen und Biototypen) im UR herangezogenen krautigen höheren Pflanzenarten.

Tab. 10: Liste potenziell im Untersuchungsraum vorkommender bewertungsrelevanter Pflanzenarten.

Allgemein

--- keine Einstufung, nicht geschützt

FFH-Lebensraumtyp; Zuordnung nach DRACHENFELS (2012)

9110 Hainsimsen-Buchenwald

9130 Waldmeister-Buchenwald

9170 Labkraut-Eichen-Hainbuchenwald

Schutz

§ nach BNatSchG besonders geschützte Art

Rote Liste Niedersachsen Rote Liste und Florenliste der Farn- und Blütenpflanzen in Niedersachsen und Bremen (GARVE 2004)

Kategorien

0 Ausgestorben oder verschollen

1 Vom Erlöschen bedroht

2 Stark gefährdet

3 Gefährdet

V Vorwarnliste

* derzeit nicht gefährdet

Charakterartart

WT Biototypengruppe Wald trockenwarmer Kalkstandorte

WM Biototypengruppe mesophiler Buchenwald

WL Biototypengruppe bodensaurer Buchenwald

WC Biototypengruppe Eichen-Hainbuchenwald

Zeigerart

N Stickstoff

BV Bodenverdichtung

Art	FFH-Anhangs-art	LRT-typische Art	Schutz	Indikatorart	Zeigerart	Charakterart	Gebietsfremde /Art	Rote Liste Niedersachsen
<i>Deschampsia flexuosa</i>		9110	---	Im Untersuchungsraum keine geeignete Art	---	WL	---	*
<i>Luzula mluzuloides</i>		9110	---		---	WL	---	*
<i>Luzula sylvatica</i>		9110	---		---	WL	---	*
<i>Maianthemum bifolium</i>		9110	---		---	WL	---	*
<i>Oxalis acetosella</i>		9110	---		---	WL	---	*
<i>Anemone nemorosa</i>		9130, 9170	---		---	WL, WC	---	*
<i>Carex sylvatica</i>		9130, 9170	---		---	WL, WC	---	*
<i>Galium odoratum</i>		9130, 9170	---		---	WL, WC	---	*
<i>Melica uniflora</i>		9130, 9170	---		---	WL, WC	---	*
<i>Milium effusum</i>		9130, 9170	---		---	WL, WC	---	*
<i>Lamium galeobdolon</i>		9130, 9170	---		---	WL, WC	---	*
<i>Poa nemoralis</i>		9130, 9170	---		---	WL, WC	---	*
<i>Stachys sylvatica</i>		9130, 9170	---		---	WL, WC	---	*
<i>Stellaria holostea</i>		9130, 9170	---		---	WL, WC	---	*
<i>Veronica montana</i>		9130, 9170	---		---	WL, WC	---	*
<i>Asarum europaeum</i>		9170	---		---	WC	---	*
<i>Festuca heterophylla</i>		9170	---		---	WC	---	*
<i>Galium sylvaticum</i>		9170	---		---	WC	---	*
<i>Helleborus viridis</i>		9170	§		---	WC	---	3
<i>Hepatica nobilis</i>		9170	§		---	WC	---	*
<i>Lathyrus vernus</i>		9170	---		---	WC	---	*
<i>Lilium martagon</i>		9170	§		---	WC	---	3
<i>Melampyrum nemorosum</i>		9170	---		---	WC	---	*
<i>Melica nutans</i>		9170	---		---	WC	---	*
<i>Viola mirabilis</i>		9170	---		---	WC	---	*
<i>Carex digitata</i>		9150, 9170	---		---	WC, WT	---	*
<i>Carex humilis</i>		9150, 9170	---		---	WC, WT	---	3
<i>Epipactis atrorubens</i>		9150, 9170	§		---	WC, WT	---	3
<i>Lithospermum pupurocaeruleum</i>		9150, 9170	---		---	WC, WT	---	3
<i>Polygonatum odoratum</i>		9150, 9170	---		---	WC WT	---	2
<i>Primula veris</i>		9150, 9170	§		---	WC, WT	---	V
<i>Alliaria petiolata</i>		9110, 9130, 9170	---		N	---	---	*
<i>Rubus fruticosus</i>		9110, 9130, 9170	---		N	---	---	*
<i>Urtica dioica</i>		9110, 9130, 9170	---		N	---	---	*
<i>Carex remota</i>		9110, 9130	---		BV	---	---	*
<i>Juncus effusus</i>		9110, 9130	---		BV	---	---	*
<i>Impatiens parviflora</i>			---		---	---	X	*

Der UR ist insgesamt eher artenreich. In den oben beschriebenen Waldbiototypen wächst eine vielfältige Waldbodenvegetation und insbesondere die Eichen-Hainbuchenwälder weisen sowohl eine heterogene Strauchschicht (*Crataegus spec.*, *Rhamnus catartica*, *Prunus spinosa*) als auch in ihrer Baumschicht diverse einheimische Baumarten wie *Tilia spec.*, *Sorbus torminalis* oder auch Wildobst (*Malus sylvestris*,

Pyrus pyraaster) mit sehr hoher Bedeutung für die Leistungs- und Funktionsfähigkeit für Natur und Landschaft auf.

Teilraum Wald mit Hochbehälter-Standort

Vorbelastungen u. Empfindlichkeit (UVPg)

Die Waldpflanzenarten sind aktuell mit Ausnahme einer extensiven und nachhaltigen Forstwirtschaft keinen Belastungen ausgesetzt. Wie die Waldbiotypen reagieren sie jedoch äußerst empfindlich auf Beanspruchung durch Baufeldräumungen und Überbauung.

Leistungs-, Funktions- u. Regenerationsfähigkeit (BNatSchG)

Die teilweise seltenen, gefährdeten und/oder besonders geschützten Waldpflanzen sind wegen ihres besonderen Beitrags zur Artenvielfalt von besonderer Bedeutung für die Leistungs- und Funktionsfähigkeit von Natur und Landschaft. Wie die Waldbiotypen reagieren sie äußerst empfindlich auf Beschädigung und Zerstörung.

Teilraum Offenland mit besiedeltem Bereich

Vorbelastungen u. Empfindlichkeit (UVPg)

Der Vegetation der Siedlungs- und Agrarbiotypen fehlen naturschutzfachlich bedeutsame Pflanzenarten. Die vor Ort wachsenden Pflanzenarten sind überwiegend weit verbreitet und stellen oft nur geringe Ansprüche an ihren Standort. Sie sind zwar durch die intensive Landnutzung erheblichen Vorbelastungen (Pestizid- und Düngereinsatz) ausgesetzt, reagierten jedoch eher unempfindlich auf das Vorhaben.

Leistungs-, Funktions- u. Regenerationsfähigkeit (BNatSchG)

Für die Leistungs- und Funktionsfähigkeit von Natur und Landschaft ist der überwiegende Anteil der weit verbreiteten Pflanzenarten in den Agrar- und Siedlungsbiotypen von allgemeiner Bedeutung. Im Zuge des Baubetriebs geschädigte oder zerstörte Vegetationsdecken lassen sich in den Siedlungs- und Agrarbiotopen überwiegend mit einfachen Mitteln zeitnah wieder gleichwertig herstellen.

Wald

Tab. 11 zeigt als Auszug aus Kap. 9.3 auf, dass die durch das Vorhaben überplanten Waldflächen aus forstlicher Sicht überwiegend von durchschnittlichem Wert sind. In den mittelalten, reliktsch mittelwaldartigen Beständen überwiegt die Schutzfunktion deutlich, angrenzende Jungbestände sind (wenn auch sehr naturnah) eher zu leistungsfähigen Produktionsflächen forstlich entwickelt worden. Ihre Bedeutung für die Leistungs- und Funktionsfähigkeit des Naturhaushalts wurde bereits in Kap. 7.3.2 dargelegt.

Vorbelastungen u. Empfindlichkeit (UVPg)

Die von dem Vorhaben unmittelbar betroffenen, überplanten Waldflächen wurden im letzten Jahrzehnt extensiv durchforstet bzw. unter Einbringung einzelner Mischbaumarten (*Prunus avium*) natürlich verjüngt und sind so durch die Entnahme von Nutzholz und ein Befahren auf Rückegassen mäßig vorbelastet. Auf eine Beschädigung durch Baufeldräumungen oder vollständige Zerstörung durch Überplanung mit Bauwerken reagieren die Waldbestände äußerst empfindlich

Tab. 11: Bewertung der mit anderen Nutzungsarten überplanten Waldflächen nach Waldrecht.**Wertstufen**

- 1 unterdurchschnittlich
- 2 durchschnittlich
- 3 überdurchschnittlich
- 4 herausragend

Gesamtbewertung								
Teilfläche	Beanspruchte Fläche (m ²)	Nutzfunktion	Schutzfunktion	Erholungsfunktion	$\frac{S3+S4+S5}{3}$	Summe	Faktor	Kompensationsfläche (m ²)
1	2	3	4	5	6	7	8	9
WU	10.650	2,33	2,78	2,00	2,37	2,37		
Zuschlag		0,20	1,00			1,20		
Gesamt	10.650					3,57	2,5	26.563

Leistungs-, Funktions- u Regenerationsfähigkeit (BNatSchG)

Für die Leistungs- und Funktionsfähigkeit von Natur- und Landschaft sind naturnahe, eher extensiv, nachhaltig bewirtschaftete Wälder von herausragender Bedeutung. Sie bieten einer Vielzahl seltener oder gefährdeter z.T. auch besonders geschützter Tier- und Pflanzenarten Lebensraum und erfüllen wie kaum eine andere Vegetationsform Boden-, Wasser- und Klimaschutzfunktionen. Naturnahe Wälder sind wenig regenerationsfähig und nach Schädigung oder Zerstörung nur äußerst langfristig (an anderer Stelle) wieder herstellbar.

7.4.3 Brutvögel**7.4.3.1 Methodik der Erfassung und Bewertung****Methodik**

Die Vogelerfassung fand in Anlehnung an SÜDBECK et al. (2005) auf sieben Begehungen in der Zeit von Anfang März bis Anfang Juni 2016 statt. Der erste Termin am 09. März galt der Erfassung von Spechten unter Einsatz einer Klangattrappe. Zum Nachweis von Eulen wurde am 17. März eine abendliche Begehung vorgenommen. Fünf weitere Begehungen wurden auf die Erfassung von Vögeln mit revieranzeigendem Verhalten, vorwiegend Gesang, verwendet. Sie fanden am 08. und 21. April, am 02. und 20. Mai sowie am 07. Juni statt.

Auf Basis dieser Daten erfolgte dann die Bildung sog. „Papierreviere“, die von SUDMANN et al. (2005) folgendermaßen definiert werden: „*Räumliche Zuordnung der Nachweise einer Art an den einzelnen Begehungsterminen bei einer Revier- oder Linienkartierung zu einem Revier. Papierreviere sind Auswertungen, die in den Artkarten vorgenommen werden.*“

Die Papierreviere geben daher in erster Linie Auskunft über die Zahl der Reviere in einem Untersuchungsgebiet (UG), sagen in der Regel aber nichts über die Grenzen dieser Reviere aus. Bei der Bildung der Papierreviere wurden die Kriterien von ANDRETTZKE et al. (2005) durch eigene Erfahrungen ergänzt und schließlich ein theoretischer „Reviermittelpunkt“ gesetzt. Da Reviere zum Zwecke der Brut abgegrenzt werden, sind sie gedanklich in der Regel einem Brutpaar gleichzusetzen.

Untersuchungsraum und Wirkraum

Der UR für die Brutvögel umfasst das Waldgebiet nördlich des Weißen Wegs im Umfeld des Hochbehälter-Standortes. Eine vorhabensbezogene Betroffenheit von Brutvogelarten der Feldflur wird ausgeschlossen, da die Revierzentren (Nistplätze) ebenfalls nahezu ausschließlich am Waldrand liegen und die Agrarbiotope nach Abschluss der Baumaßnahme wiederhergestellt werden. Der UR reicht somit weit über den WR, das Baufeld mit einem Puffer von ca. 100 m hinaus.

7.4.3.2 Istzustand und Bewertung

Die Auswertung sämtlicher Beobachtungen erbrachte für 18 Arten die Einschätzung als Brutvogel im UG. Diese hielten 96 Reviere besetzt. Reviere von Randsiedlern, deren Revier über die Grenzen des UG hinausreicht, wurden in dieser Summe mit dem Wert 0,5 berücksichtigt. Weitere 12 Arten wurden beobachtet, die als Gastvögel einzuschätzen sind bzw. deren wenige Beobachtungsorte räumlich so weit voneinander getrennt waren, dass sie nicht sinnvoll zu einem Revier zusammengefasst werden konnten (Tab. 12, Plan 1 C).

Tab. 12: Im Untersuchungsgebiet nachgewiesene Vogelarten nach abnehmender Häufigkeit der Brutvögel sortiert. Gastvögel in systematischer Reihenfolge angehängt.

RL D Rote Liste der Brutvögel Deutschlands (GRÜNEBERG et al. 2015)
 RL N Rote Liste der Brutvögel Niedersachsens und Bremens (KRÜGER & NIPKOW 2015)
 RL N-B Rote Liste der Brutvögel Niedersachsens und Bremens, Region Bergland mit Börden (KRÜGER & NIPKOW 2015)

Kategorien

- * ungefährdet
- 2 stark gefährdet
- 3 gefährdet
- V Vorwarnliste (keine Gefährdungskategorie!)

Status

- n Eine Zahl bezeichnet die Anzahl der Papierreviere im Gebiet. Randsiedler, deren Revier über die Grenzen hinausreicht, werden mit 0,5 gewertet
- G nur unregelmäßig nachgewiesene Vogelart, sodass kein „Papierrevier“ abgrenzbar ist

Art	Reviere	Anteil	RL D	RL N	RL N-B
Amsel <i>Turdus merula</i>	12	12,5	*	*	*
Buchfink <i>Fringilla coelebs</i>	12	12,5	*	*	*
Kohlmeise <i>Parus major</i>	11	11,5	*	*	*
Mönchsgrasmücke <i>Sylvia atricapilla</i>	11	11,5	*	*	*
Rotkehlchen <i>Erithacus rubecula</i>	11	11,5	*	*	*
Zilpzalp <i>Phylloscopus collybita</i>	10	10,4	*	*	*
Zaunkönig <i>Troglodytes troglodytes</i>	9	9,4	*	*	*
Blaumeise <i>Parus caeruleus</i>	5	5,2	*	*	*
Buntspecht <i>Dendrocopos major</i>	3	3,1	*	*	*
Kernbeißer <i>Coccothraustes coccothraustes</i>	3	3,1	*	V	V
Ringeltaube <i>Columba palumbus</i>	2	2,1	*	*	*
Kleiber <i>Sitta europaea</i>	2	2,1	*	*	*
Singdrossel <i>Turdus philomelos</i>	3	2,1	*	*	*
Sumpfmeise <i>Poecile palustris</i>	1	1,0	*	*	*
Waldkauz <i>Strix aluco</i>	0,5	0,5	*	V	V
Grünspecht <i>Picus viridis</i>	0,5	0,5	*	*	*
Schwarzspecht <i>Dryocopus martius</i>	0,5	0,5	*	*	*
Eichelhäher <i>Garrulus glandarius</i>	0,5	0,5	*	*	*
Mäusebussard <i>Buteo buteo</i>	G	---	*	*	*
Grauspecht <i>Picus canus</i>	G	---	2	2	2
Kleinspecht <i>Dryobates minor</i>	G	---	V	V	V

Art		Reviere	Anteil	RL D	RL N	RL N-B
Kolkrabe	<i>Corvus corax</i>	G	---	*	*	*
Tannenmeise	<i>Parus ater</i>	G	---	*	*	*
Wintergoldhähnchen	<i>Regulus regulus</i>	G	---	*	*	*
Gartenbaumläufer	<i>Certhia brachydactyla</i>	G	---	*	*	*
Misteldrossel	<i>Turdus viscivorus</i>	G	---	*	*	*
Wacholderdrossel	<i>Turdus pilaris</i>	G	---	*	*	*
Grauschnäpper	<i>Muscicapa striata</i>	G	---	V	3	3
Bachstelze	<i>Motacilla alba</i>	G	---	*	*	*
Birkenzeisig	<i>Carduelis flammea</i>	G	---	*	*	*

Die sieben häufigsten Arten stellen rund 80 % der ermittelten Reviere. Dabei sind die Anteile der einzelnen Arten am Gesamtbestand mit überwiegend 11 - 12 Revieren recht gleichmäßig verteilt. Es überwiegen die Baum- und Gebüschbrüter sowie die Arten, die nahe dem Boden ihr Nest errichten. Einziger Höhlenbrüter unter den dominanten Arten ist die Kohlmeise, die aber eine Vielzahl verschiedener Nischen und Höhlungen nutzen kann. Die große Zahl von Zaunkönigen und Rotkehlchen deutet auf eine hohe Strukturvielfalt am Boden hin, weil beide Arten gern unter Wurzeln, in Wurzeltellern und ähnlichen Gegebenheiten brüten. Zilpzalp und Mönchsgrasmücke weisen auf eine gut ausgeprägte krautige Vegetationsschicht hin, wo ihre Nester zu finden sind.

Die Reihenfolge der nachfolgend abgehandelten Arten richtet sich nach der biologischen Systematik. Dabei bezieht sich die Angabe der Brutpaare (BP) üblicherweise eher auf ermittelte Reviere als auf tatsächliche Brutpaare. In aller Regel ist einem Revier, auf das durch die mehrmalige Registrierung eines singenden Männchens am gleichen Ort geschlossen wird, aber auch ein Brutpaar zuzuordnen. Im Text werden die Namen der Brutvögel fett gedruckt, die Gastvögel zur Information ebenfalls mit abgehandelt und kursiv geschrieben.

Greifvögel: Einzige Vertreter der Greifvögel waren zwei *Mäusebussarde*, die Anfang Mai im Wald saßen und riefen. Weitere Feststellungen der Art erfolgten nicht.

Eulen: Bei der abendlichen Kontrolle am 17.03.16 konnte ein rufendes Paar des **Waldkauzes** erfasst werden. Dies rechtfertigt einen Brutverdacht, obwohl methodisch bedingt keine Bestätigung an weiteren Terminen möglich war, weil nur eine Nachtbegehung durchgeführt wurde. Es ist allerdings anzunehmen, dass das untersuchte Waldstück nur einen kleinen Ausschnitt des Gesamtlebensraums darstellt. Bei den weiteren Begehungen fanden sich keine Hinweise auf eine eventuelle Bruthöhle im Untersuchungsgebiet.

Tauben: Für die **Ringeltaube** wurden zwei Reviere abgegrenzt. Der Bestand dürfte allerdings unterschätzt sein, weil der Fund eines alten Nestes und für die Wertung der Papierreviere „zu spät“ im Jahr balzende Vögel abseits dieser Reviere registriert wurden.

Spechte. Spechte waren mit fünf Arten im Gebiet vertreten, wobei die Registrierung des *Grauspechts* westlich des eigentlichen Untersuchungsgebiets erfolgte. Wegen der Seltenheit der Art sei sie aber an dieser Stelle der Vollständigkeit halber erwähnt. Auch vom *Kleinspecht* liegt nur eine Beobachtung eines Männchens vom 9. März vor.

Der **Schwarzspecht** wurde an drei Terminen im eigentlichen UG sowie nördlich und südlich davon festgestellt. Eine Höhle in einer Buche, die der Art zugeordnet wurde, war im weiteren Verlauf allerdings von einer Kohlmeise besetzt. Wegen der großen Reviere des Schwarzspechts ist auch hier davon auszugehen, dass der Lewerberg nur einen Ausschnitt des Lebensraums darstellt. Der Fund der oben genannten Höhle am Westrand des UG, aber auch etliche andere Höhlenbäume im Gebiet lassen eine Brut dieses größten heimischen Spechts grundsätzlich im Gebiet möglich erscheinen.

Der **Buntspecht** war mit zwei besetzten Bruthöhlen nachweislich als Brutvogel im Gebiet vertreten. Darüber hinaus wurde ein weiteres Revier ohne direkten Brutnachweis abgegrenzt. Insgesamt fanden sich eine Reihe geeigneter bzw. früher genutzter Höhlenbäume im Gebiet.

Krähenverwandte: Lediglich der **Eichelhäher** wird als Brutvogel gewertet. Da die Beobachtungen kein abgrenzbares Revier ergeben, wird die Art als Randsiedler angesehen. Der *Kolkrabe* flog zweimal am Rand des UG durch, zeigte aber keine direkte Beziehung zum Gebiet.

Meisen: Die Meisen waren als Brutvögel durch **Blau-, Kohl- und Sumpfmeise** im Gebiet vertreten. Am häufigsten trat die Kohlmeise mit 11 Revieren auf, gefolgt von der Blaumeise mit 5 Revieren und der Sumpfmeise mit 1 Revier. Die **Tannenmeise** wurde nur einmal festgestellt, was aufgrund der Waldstruktur nicht weiter überrascht, da diese Nadelwälder als Lebensraum bevorzugt. Sie ist derart spezialisiert, dass sie in nadelholzarmen Mischwäldern explizit nur diese als Quartierbäume wählt.

Laubsänger, Grasmücken und Goldhähnchen: Die Reviere der Laubsänger lassen sich in der Regel recht genau abgrenzen, weil sie sehr konstante Singwarten nutzen. Demnach waren vom **Zilpzalp** 10 Reviere besetzt mit einem deutlichen Schwerpunkt entlang des östlichen Waldrandes und den Randbereichen um das Werksgelände. Die **Mönchsgrasmücke** konnte als Brutvogel mit 11 Paaren eingestuft werden. Die Reviere waren zum Teil ähnlich verteilt wie die des Zilpzalps, lagen aber vermehrt im Waldesinneren. Ein einziges singendes *Wintergoldhähnchen* ist lediglich als Gastvogel zu werten. Wie bei der Tannenmeise kommt in der Seltenheit der Art die Dominanz der Laubbäume im Gebiet zum Ausdruck.

Kleiber, Baumläufer und Zaunkönige: Während für den **Kleiber** 2 Brutpaare ermittelt wurden, konnte der *Gartenbaumläufer* nur einmal singend festgestellt werden, sodass er nur als Gastvogel einzustufen ist. Die konstanten Singplätze des **Zaunkönigs** lassen dagegen die Abgrenzung von 9 Revieren zu. Diese verteilen sich gleichmäßig unter Aussparung der Waldränder über das UG und deuten die hohe Strukturvielfalt an, da die Art gern Wurzelteller umgestürzter Bäume und andere Nischen als Brutplatz nutzt.

Drosseln: Drosseln waren im Untersuchungsgebiet durch **Amsel** (12 BP) und **Singdrossel** (2 BP) als Brutvögel vertreten. *Misteldrossel* und *Wacholderdrossel* traten nur als Gastvögel auf. Die Amsel verdeutlicht das Problem, dass eigentlich die Erfassungen auf die jeweilige Art abgestimmt werden müssen. Sie singt schon lange vor Sonnenaufgang, wenn die Kartierungen noch nicht begonnen haben, weil die meisten anderen Arten zu dieser Zeit noch schweigen. Der Bestand dürfte also eher unterschätzt worden sein. Alle Reviere der Amsel liegen in den östlichen zwei Dritteln des UG und sparen somit den jungen Ahorn-Eschenforst im Westen mit dem vorgelagerten schmalen Streifen mesophilen Buchenwalds aus. Die beiden Reviere der Singdrossel befinden sich am östlichen Waldrand.

Schnäpperverwandte: Die Familie der Schnäpperverwandten ist nur mit dem **Rotkehlchen** als Brutvogel im Gebiet vertreten. Für die Art konnten 11 Reviere überwiegend im Nordteil der Untersuchungsfläche ermittelt werden.

Der *Grauschnäpper* konnte lediglich auf der Begehung Anfang Juni singend registriert werden. Ein Brutverdacht lässt sich daraus nicht herleiten.

Stelzen und Finken: Als Vertreter der Stelzen konnte nur die *Bachstelze* einmal bei der Nahrungssuche auf dem Zierrasen südlich des Wasserbehälters beobachtet werden.

Aus der Gruppe der Finken traten der **Buchfink** und der **Kernbeißer** als Brutvogel auf. Mit 12 Revieren ist der Buchfink zusammen mit der Amsel der häufigste Brutvogel des UG. Die Reviere beider Arten überlappen nur selten und befinden sich überwiegend im östlichen Teil des UG. Die recht weit verstreut-

ten Feststellungen des Kernbeißers wurden 3 Revieren zugeordnet. Dagegen dürfte ein einmalig singend überfliegender *Birkenzeisig* sein Revier eher in der Ortslage von Groß Döhren haben.

Vorbelastungen und Empfindlichkeit (UVPG)

Die im UR nachgewiesene Gemeinschaft heimischer Brutvogelarten ist kaum vorbelastet. Die relativ geringe Anzahl nachgewiesener Arten wird im Wesentlichen durch drei Faktoren bestimmt, den relativ kleinen UR, die relative Naturnähe des UR und die Homogenität des UR.

Dadurch, dass abgestimmt auf mögliche vorhabensbezogene Wirkungen mit ca. 17 ha ein relativ kleiner UR gewählt wurde, wurden im Salzgitterschen Höhenzug bekannte Vorkommen von Vogelarten, die große Reviere beanspruchen, so von Greifvogelarten wie Habicht, Sperber oder Rotmilan nicht als Brut- oder Gastvogelarten nachgewiesen. Auch fehlen im UR generell weitverbreitete Waldvogelarten, die eher Nadelforste und Kahlschlagsfluren besiedeln, wie z. B. der Fichtenkreuzschnabel oder das Sommergoldhähnchen.

Neben den stärker an Nadelforsten gebundenen Arten fehlen in dem zwar vertikal deutlich geschichteten UR Brutvogel, die stärker Übergänge zu Agrarbiotopen oder auch zum bebauten Bereich besiedeln, so z. B. Fitis, Gartenrotschwanz, Haubenmeise und verschiedene Arten von Grasmücken.

Die meisten nachgewiesenen Arten sind auch im Siedlungsbereich zu finden, wo sie wenig Scheu vor Menschen zeigen und potenzielle Höhlenbrüter häufig in Nistkästen brüten. Buntspecht und Waldkauz besiedeln auch Parkanlagen und straßenbegleitende Bäume. Die vor Ort nachgewiesene Artengemeinschaft ist in ihrer derzeitigen Zusammensetzung insgesamt zumindest fakultativ an naturnahe, strukturreiche (Boden- und Strauchbrüter) adaptiert und reagiert tendenziell empfindlich auf eine Reduzierung der Waldfläche. Vorhabensbezogen fällt der Flächenverlust jedoch so gering aus, dass die wenigen betroffenen Arten (derzeit gemäß Plan 1 C ca. 15 Reviere von 6 weit verbreiteten, in Niedersachsen nicht gefährdeten Arten im unmittelbaren Umfeld der Baustelle) in umliegende Wälder ausweichen können.

Leistungs-, Funktions- und Regenerationsfähigkeit (BNatSchG)

Die im UR beschriebenen Brutvogelpopulationen sind aufgrund des sehr natürlichen Artenspektrums für die Leistungs-, Funktions- und Regenerationsfähigkeit des Naturhaushalts im UR von hoher Bedeutung. Leistungs-, Funktions- und Regenerationsfähigkeit der Brutvogelgemeinschaft sind abstrakte Größen, die sich aus dem Zusammenspiel der einzelnen Arten bzw. ihren Wechselwirkungen untereinander ergeben. Es können keine Aussagen über den absoluten Zustand dieser Größen getroffen, sondern lediglich ihre mögliche Änderung betrachtet werden.

Die Errichtung eines dritten Wasserbehälters greift wegen geringen Raumbedarfs nur unwesentlich in die Habitatausstattung ein. Betriebsbedingte Wirkungen durch Störreize, sind vorhabensbezogen auszuschließen. Mit Umsetzung der Planung entstehen zusätzliche Übergangsbereiche / Waldränder mit günstiger Habitateignung für die meisten vor Ort nachgewiesenen Arten, die von zeitweilig verdrängten Individuen zeitnah erneut besiedelt werden können, so dass sich die lokalen Brutvogelpopulationen zeitnah regenerieren und mittelfristig insgesamt stabil bleiben.

7.4.4 Holzbesiedelnde Käfer

7.4.4.1 Methodik der Erfassung und Bewertung

Methodik

Im Zuge der vogelkundlichen Untersuchungen wurde am 21. April das nähere Baumfeld auf das Vorhandensein potenzieller Habitatbäume für Vorkommen von Heldbock (*Cerambyx cerdo*) und Eremit (*Osmoderma eremita*) abgesucht (Plan 1 C). Der Heldbock bevorzugt starke, anbrüchige Alteichen, die im UR nicht in entsprechender Qualität vorhanden sind. Der Eremit braucht große Mulmhöhlen, die nicht gefunden wurden. Lediglich drei Bäume wurden wegen ihrer Bedeutung für Totholzkäfer allgemein, d. h. für andere Arten, erfasst. Auch auf morsche Stubben als Eiablageort für den Hirschkäfer (*Lucanus cervus*) wurde geachtet. Die Art bevorzugt wärmebegünstigte Südlagen, insbesondere an den Rändern totholzreicher Eichen-, Eichen-Hainbuchen- aber auch Buchenwälder, wo die Käfer ihre Eier im Wurzelbereich abgestorbener Alteichen oder in morschen Stubben ablegen NLWKN (2009). Ein Vorkommen aller drei namentlich genannten Arten wird ausgeschlossen. Verschiedene Bäume mit Bedeutung für andere Arten totholzbewohnender Käfer sind dagegen vorhanden.

Am 02. und 20. Mai sowie am 07. Juni wurden die drei Bäume auf Vorkommen von Heldbock und Eremit kontrolliert.

Untersuchungsraum und Wirkraum

Der UR deckt sich im Weiteren im Hinblick auf Zufallsfunde mit dem UR der Brutvogelkartierung, im Engeren konzentriert er sich auf die drei Buchen Plan 1 C. Der WR entspricht dem unmittelbaren Baubereich, im Zuge dessen Beanspruchung es zu einem Verlust an potenziellen Habitatbäumen kommt.

7.4.4.2 Istzustand und Bewertung

Die drei Arten konnten im UR nicht nachgewiesen werden. Eine vorhabensbezogene Betroffenheit (siehe auch Kap. 7.4.7) ist vollständig auszuschließen, zumal der unmittelbare Vorhabensort, der Baubereich keine für die Arten geeigneten Habitate aufweist.

7.4.5 Fledermäuse

7.4.5.1 Methodik der Erfassung und Bewertung

Methodik

Zwecks Erfassung der Fledermauspopulationen im UR wurden zum einen Fledermausrufe mit einem Batcorder „Ecoops“, ausgestattet mit mehreren Akkus mit mehrtägiger Speicherfunktion, aufgezeichnet, zum anderen Netzfänge durchgeführt. Netzfänge eignen sich im besonderen Maße Zwillingsarten zu determinieren, die über Aufzeichnungsgeräte nicht getrennt werden könne, und Geschlechter mit Statusangaben festzuhalten.

Zudem wurde der unmittelbare Vorhabensort nördlich des bestehenden Werksgeländes begangen, um auszuschließen, dass Einzelbäume mit guter und sehr guter Habitateignung für Fledermäuse aus Unkenntnis im Zuge der Planung beansprucht werden. Zusätzlich wurden Untersuchungsergebnisse Dritter ausgewertet.

Die Bewertung der Bedeutung des UR für Fledermäuse erfolgt nach einem von RAHMEL (mündl. Mitteilung) entwickelten, noch nicht veröffentlichten Bewertungsmodell:

- Beprobt werden potenzielle Jagdgebiete (z. B. Hecken, Gewässerränder, Waldränder, Wälder).
- Alle beprobten Strukturen werden mit gleicher und zeitgemäßer Technik beprobt.
- Für das zu vergleichende nächtliche Zeitfenster werden ganze Nächte berücksichtigt, auch wenn die Fledermausaktivität nicht gleich verteilt über die Nacht stattfindet. Dieser Ansatz dient der Normierung.

Die Bewertung der Funktionsräume setzt sich i.d.R. aus den Ergebnissen von Detektorbegehungen (hier methodisch nicht geboten) und dem Einsatz automatischer Erfassungssysteme zusammen, die durch Daten aus Netzfängen ergänzt werden können.

Funktionsraum hoher Bedeutung:

- Fledermausquartiere, gleich welcher Funktion.
- Gebiete mit vermuteten oder nicht genau zu lokalisierenden Quartieren.
- Jagdgebiete mit hoher Fledermaus-Aktivität.

Funktionsraum mittlerer Bedeutung:

- Jagdgebiete mit mittlerer Fledermaus-Aktivität.

Funktionsraum geringer Bedeutung:

- Jagdgebiete mit überwiegend geringer Fledermaus-Aktivität.

Das Bewertungsmodell (Tab. 13) lässt über die ermittelten realen Aktivitätswerte den direkten Vergleich zwischen Standorten zu.

Tab. 13: Bewertungsmodell nach RAHMEL (mdl. Mitt.).

Fledermauskontakt	Aktivitätsindex (Hecken etc.) (Kontakte/h)	Aktivität/Wertstufe
Im Schnitt seltener als alle 15 Minuten	0 – 4	Geringe Fledermausaktivität / Bedeutung
Im Schnitt alle 5 – 14,9 Minuten	>4 – 12	Mittlere Fledermausaktivität / Bedeutung
Mindestens alle 5 Minuten	>12	Hohe Fledermausaktivität / Bedeutung

Untersuchungsraum und Wirkraum

Erfassungen von Fledermäusen können mit Detektoren grundsätzlich flächendeckend erfolgen. Da die Datengrundlage dieses Gerätetyps jedoch nicht geeignet ist, das Artenspektrum vollständig zu erfassen und aus angrenzenden Gebieten im Salzgitterschen Höhenzug bereits Detektoruntersuchungen vorliegen, wurde in der nun vorliegenden Untersuchung auf die stationäre Daueraufzeichnung sowie Netzfänge abgestellt. Der UR entspricht dem unmittelbaren Vorhabensort (Rodungsfläche) und deckt sich mit dem WR.

Tab. 14: Rahmendaten und Ergebnisse zur Fledermaus-Untersuchung „Batcorder“.

Datum	Uhrzeit	Standort	Batcorder - Signale
05.05.16 - 06.05.16	18:00 - 08:00	„Hochbehälter II“ 147 Kontakte	ca. 120 Zwergfledermaus (<i>Pipistrellus pipistrellus</i>) ca. 11 Rauhautfledermaus (<i>Pipistrellus nathusii</i>) ca. 6 Breitflügelfledermaus (<i>Eptesicus serotinus</i>) ca. 3 Bartfledermaus (<i>Myotis spec.</i>) ca. 7 unbestimmte <i>Myotis</i> -Arten (<i>Myotis spec.</i>)
06.05.16 - 07.05.16	18:00 - 8:00	„Hochbehälter II“ 316 Kontakte	ca. 271 Zwergfledermaus ca. 35 Mückenfledermaus (<i>Pipistrellus pygmaeus</i>) ca. 10 Abendsegler (<i>Nyctalus noctula</i>)
07.05.16 - 08.05.16	18:00 - 08:00	„Hochbehälter II“ 328 Kontakte	ca. 290 Zwergfledermaus ca. 5 Mückenfledermaus ca. 13 Kleinabendsegler (<i>Nyctalus leisleria</i>) ca. 20 unbestimmte <i>Myotis</i> -Arten
08.05.16 - 09.05.16	18:00 - 08:00	„Hochbehälter II“ 320 Kontakte	ca. 299 Zwergfledermaus ca. 21 unbestimmte <i>Myotis</i> -Arten
09.05.16	18:00 - 23:20 (Speicherkarte voll)	„Hochbehälter II“ 220 Kontakte	ca. 201 Zwergfledermaus ca. 19 unbestimmte <i>Myotis</i> -Arten
08.06.16 - 09.06.16	18:00 - 08:00	„Hochbehälter II“ 728 Kontakte	ca. 650 Zwergfledermaus ca. 28 Mückenfledermaus ca. 23 Breitflügelfledermaus ca. 8 Nordfledermaus (<i>Eptesicus nilssonii</i>) ca. 5 Abendsegler ca. 14 unbestimmte <i>Myotis</i> -Arten
09.06.16 - 10.06.16	18:00 - 08:00	„Hochbehälter II“ 537 Kontakte	ca. 502 Zwergfledermaus ca. 11 Breitflügelfledermaus ca. 9 Abendsegler ca. 5 Mückenfledermaus ca. 2 Nordfledermaus ca. 2 Kleinabendsegler ca. 6 unbestimmte <i>Myotis</i> -Arten
07.07.16 - 08.07.16	18:00 - 08:00	„Hochbehälter II“ 49 Kontakte	ca. 24 Zwergfledermaus ca. 25 unbestimmte <i>Myotis</i> -Arten
08.07.16 - 09.07.16	18:00 - 08:00	„Hochbehälter II“ 81 Kontakte	ca. 11 Wasserfledermaus (<i>Myotis daubentonii</i>) ca. 6 Fransenfledermaus (<i>Myotis nattereri</i>) ca. 3 Mausohr (<i>Myotis myotis</i>) ca. 1 Mückenfledermaus ca. 60 unbestimmte <i>Myotis</i> -Arten (ev. Beschsteinfledermaus <i>Myotis bechsteinii</i>)
09.07.16 - 10.07.16	18:00 - 08:00	„Hochbehälter II“ 16 Kontakte	ca. 10 Zwergfledermaus ca. 3 Wasserfledermaus ca. 1 Fransenfledermaus ca. 2 unbestimmte <i>Myotis</i> -Arten
10.07.16 - 11.07.16	18:00 - 08:00	Hochbehälter II 115 Kontakte	ca. 112 Zwergfledermaus ca. 3 unbestimmte <i>Myotis</i> -Arten
11.09.16 - 12.09.16	18:00 - 08:00	„Hochbehälter II“ 35 Kontakte	ca. 30 Zwergfledermaus ca. 5 unbestimmte <i>Myotis</i> -Arten
12.09.16 - 13.09.16	18:00 - 08:00	„Hochbehälter II“ 26 Kontakte	ca. 21 Zwergfledermaus ca. 5 unbestimmte <i>Myotis</i> -Arten

Tab. 15: Rahmendaten und Ergebnisse zur Fledermaus-Untersuchung „Netzfang“.

m = männlich a = adult

Datum	Uhrzeit	Standort	Batcorder - Signale
16.07.16 - 17.07.16	18:00 - 08:00	Baufläche 8 Netze je 6 - 12 m	Keine Fänge ¹²

¹² Ausbleibende Netzfänge trotz günstiger Witterung sind in 2016 in Gebieten mit gehobener Individuendichte und großer Artenvielfalt (Tab. 14) wiederholt aufgetreten. Die Ursachen hierfür sind nicht bekannt.

7.4.5.2 Istzustand und Bewertung

Eigene Ergebnisse

Die Im Zuge der eigenen fledermauskundlichen Untersuchungen erbrachten Nachweise fassen Tab. 14, Tab. 15 und Tab. 16 zusammen. Für den Zeitraum Mai bis September 2016 konnten die Batlogger-Daten aus 13 Nächten ausgewertet werden, diese erbrachten insgesamt 2.918 Kontakte. Kontakte sind nicht zu verwechseln mit der Anzahl fliegender Tiere; wenn eine Fledermaus sich lange in der direkten Umgebung des Loggers aufhält, wird jeder Ruf gespeichert. Bei Jagdflügen gibt es viele Aufzeichnungen und bei Durchflügen wenige Kontakte. Hier variiert auch die jeweilige Lautstärke der fliegenden Fledermausart.

Ergebnisse Dritter

Detektorerfassung 2015 auf den Mittelwaldflächen bei Liebenburg und am Fortuna Teich

An folgenden Nächten hat SIEGFRIED WIELERT, Goslar, Fledermausbeauftragter des NLWKN, auf Transekten im Mittelwald also nördlich des Untersuchungsgebietes bei Liebenburg Fledermäuse erfasst: 18.04.2015, 23.05.2015, 20.06.2015, 27.06.2015. Er stellte als Art die Zwergfledermaus *Pipistrellus pipistrellus* und den Abendsegler *Nyctalus noctula* und Vertreter der Gattungen *Myotis* und *Plecotus* fest.

Ein weiteres Untersuchungsgebiet im Mittelwald liegt südwestlich vom Untersuchungsgebiet direkt südlich des Fortunateiches. Hier sind an folgenden Nächten Transekte begangen: 09.05.2015, 06.06.2015, 11.07.2015 und 18.07.2015. Die Ergebnisse sind die gleichen wie oben.

Das Büro FAHLBUSCH & PARTNER, Clausthal-Zellerfeld hat im Jahr 2016 Netzfänge und telemetrische Untersuchungen in Mittelwäldern bei Liebenburg durchgeführt. Es wurden die Kleine Bartfledermaus (*Myotis mystacinus* Weibchen und Männchen), Zwergfledermaus (*Pipistrellus pipistrellus* Weibchen und Männchen), Mausohr (*Myotis myotis*, nur Männchen) und Braunes Langohr (*Plecotus auritus*, Weibchen und Männchen) festgestellt.

Benachbarte Altnachweise

Im April 1992 wurde in Liebenburg ein Mausohr (*Myotis myotis* Weibchen) von Herrn HARALD MIX, Salzgitter gefunden. Dies war der erste Hinweis auf eine evtl. bestehende Wochenstube. Herr SIEGFRIED WIELERT, Goslar konnte im Juni 2003 und Juni 2005 eine von 15-20 adulten Tieren gebildete Wochenstube in einem Wohnhaus in der Lindenstraße in Liebenburg bestätigen. Am 14.07.2016 nahm Herr WOLFGANG RACKOW Kontakt mit dem Hausbesitzer auf, wobei die Anwesenheit von Mausohren nicht mehr bestätigt wurde, leider wurde einer persönlichen Kontrolle nicht zugestimmt.

Winterquartiernachweise Dritter

Die nachfolgenden Daten stammen von Herrn SIEGFRIED WIELERT, Goslar, und sind auch in der Internetplattform www.batmap.de zu finden.

In einem kleinen Stollen bei der Grube Fortuna wurden die Wasserfledermaus (*Myotis daubentonii*) und mindestens eine Bartfledermausart (*Myotis spec.*) nachgewiesen. Weiter konnten in einem Stollen südlich von Groß Döhren mehrfach Wasserfledermäuse festgestellt werden. Nördlich vom Untersuchungsgebiet am Galgenberg zwischen Othfresen und Heimerode gibt es Winternachweise der Wasserfledermaus, Teichfledermaus (*Myotis dasycneme*), Mausohr (*Myotis myotis*), Bartfledermaus (*Myotis spec.*) und Langohr (*Plecotus spec.*).

Tab. 16: Nachgewiesene Fledermausarten.

RL D Rote Liste der Fledermäuse Deutschlands (BUNDESAMT FÜR NATURSCHUTZ 2009)
 RL NDS Rote Liste der Fledermäuse Niedersachsens – Entwurf (DENSE et al. 2011)

Kategorien

* Ungefährdet
 1 Vom Erlöschen bedroht
 2 Stark gefährdet
 3 Gefährdet
 V Vorwarnliste
 G Gefährdung anzunehmen
 R Extrem selten
 D Daten mangelhaft

Deutscher Name	Wissenschaftlicher Name	Rote Liste D (2009)	Rote Liste NDS (2011)	FFH-Anhang	Summe Kontakte Batcorder Tab. 14	Anzahl Nächte mit Nachweisen Tab. 14
Abendsegler	<i>Nyctalus noctula</i>	V	3	IV	24	3
Bartfledermaus	<i>Myotis spec.</i>	V	2	IV	3	1
(Bechsteinfledermaus) (Verdacht)	(<i>Myotis bechsteinii</i>)	3	2	II, IV	?	1
Breitflügelfledermaus	<i>Eptesicus serotinus</i>	V	2	IV	40	3
Fransenfledermaus	<i>Myotis nattereri</i>	D	V	IV	7	2
Kleinabendsegler	<i>Nyctalus leisleri</i>	D	1	IV	15	2
Mausohr	<i>Myotis myotis</i>	3	2	II, IV	3	1
Mückenfledermaus	<i>Pipistrellus pygmaeus</i>	D	R	IV	72	5
Nordfledermaus	<i>Eptesicus nilssonii</i>	G	2	IV	10	2
Rauhautfledermaus	<i>Pipistrellus nathusii</i>	*	2	IV	11	1
Teichfledermaus	<i>Myotis dasycneme</i>	D	2	II	0	0
Wasserfledermaus	<i>Myotis daubentonii</i>	*	*	II, IV	14	2
Zwergfledermaus	<i>Pipistrellus pipistrellus</i>	*	3	IV	2.530	12
unbestimmte <i>Myotis</i> -Arten	<i>Myotis spec.</i>	---	---	IV	2.605	12
Gesamt		38 Kontakte / h			5.230	

Zusammenfassung der Ergebnisse

Tab. 16 fasst die Ergebnisse aus den eigenen Daueraufzeichnungen der Netzfänge am Vorhabensort sowie qualifizierte Untersuchungen von Herrn Wielert (fortlaufend) und FAHLBUSCH & PARTNER (2016) zusammen.

Im Zuge eigener Untersuchungen konnten im UR am direkten Vorhabensort mindestens 12 Fledermausarten nachgewiesen werden. Zusätzlich wurde die Teichfledermaus (*Myotis dasycneme*) durch Herrn WIELERT in der Region nachgewiesen. Dominante und stetigste Art ist die Zwergfledermaus (*Pipistrellus pipistrellus*) mit 2.530 Kontakten in 11 von 12 Erfassungsnächten. Konkrete Aussagen zur Häufigkeit verschiedener *Myotis*-Arten sind nicht möglich, da 2.602 Signale aus 11 von 12 Nächten keiner Art zugeordnet werden konnten. Es ist jedoch anzunehmen, dass sich diese auf sämtliche bis jetzt in geringer Kontaktzahl nachgewiesenen *Myotis*-Arten verteilen.

Zum Status ausgewählter Fledermausarten im UR sind folgende Feststellungen zu treffen:

Zwergfledermaus (*Pipistrellus pipistrellus*): Mit Abstand die häufigste Fledermausart im Untersuchungsgebiet mit einem Quartierverdacht in den Gebäuden des Hochbehälter-Standorts Lewerberg.

Mückenfledermaus (*Pipistrellus pygmaeus*): Die Nachweise in den Monaten Mai und Juni sind sehr schwer einzuordnen, weil noch zu wenig über die Biologie, Wanderung und Quartiernutzung der Art bekannt ist.

Rauhautfledermaus (*Pipistrellus nathusii*): Die wenigen Kontakte weisen auf ein durchziehendes Exemplar im Mai auf dem Weg in Paarungsgebiete im Nordosten Deutschlands hin oder auf ein Männchen, das im Harzvorland übersommert.

Abendsegler (*Nyctalus noctula*): Als typische Art von Wäldern mit einigen Gewässern war das Vorkommen des Abendseglers im Salzgitterschen Höhenzug zu erwarten. Ob er im Umfeld des UR reproduziert, ist nicht bekannt. Eine Linde mit Höhlenbildung am Vorhabensort wurde nicht als Quartierbaum genutzt.

Kleinabendsegler (*Nyctalus leisleri*): Die wenigen Kontakte aus den Monaten Mai und Juni lassen sich schwer einordnen: möglich ist sowohl, dass es sich um ein Tier auf dem Zug von den südwestlichen Winterquartieren nach Norden handelt oder auch um einen Kleinabendsegler, der ein Quartier im Gebiet besitzt oder sogar einer Wochenstube angehört.

Breitflügelfledermaus (*Eptesicus serotinus*): Quartiere dieser Art liegen in der Regel in Häusern, also in den umliegenden Ortschaften. Der UR wird bei wenigen Kontakten vermutlich nur sporadisch als Jagdhabitat beansprucht.

Nordfledermaus (*Eptesicus nilssonii*): Mit den Nachweisen der Art war nicht zu rechnen, da die boreale Art ihr Verbreitungsgebiet bisher nur direkt im Harz ab 280m NHN zu haben scheint. Die Sommerquartiere sind an und in Gebäuden so versteckt, dass es vermutlich eine hohe Dunkelziffer gibt.

Mausohr (*Myotis myotis*): Für Südniedersachsen ist der Erhaltungszustand der Art als günstig einzustufen (NLWKN 2009b), Im UR fehlen geeignete Jagdgebiete, da die Art zu über 90% Laufkäfer in bodenvegetationsfreien Waldbeständen (Hallenwälder) jagt, die im Umfeld des UR weitestgehend fehlen.

Wasserfledermaus (*Myotis daubentonii*): Mit der Art ist in Laubwäldern immer zu rechnen, da sie ihre Quartiere in Baumhöhlen aller Art hat und auf dem Weg zu den Jagdgewässern die Wälder nutzt.

Fransenfledermaus (*Myotis nattereri*): Nur sieben Kontakte konnten exakt der sehr leise rufenden Fledermausart zugeordnet werden. Die vielen nicht näher bestimmbaren *Myotis*-Kontakte könnten allerdings noch viele Nachweise der Art beinhalten.

Vorhabensbezogen von besonderer Bedeutung ist der Nachweis des Mausohrs (*Myotis myotis*), dessen Erhaltung Schutzziel des FFH-Gebiets ist, und das ebenso wie die Wasserfledermaus (*Myotis daubentonii*) im Anhang II der FFH-Richtlinie geführt wird.

Der UR ist nach RAHMEI (unveröffentlicht) hinsichtlich der Anzahl der Kontakte (aufgezeichnete Signale / Stunde) sowie hinsichtlich seiner Artenzahl und Artenkombination von hoher Bedeutung als Lebensraum für heimische Fledermausarten.

Vorbelastungen (UVPg)

Der Wald im Umfeld des Vorhabens, welcher überwiegend Eigentum der Forstgenossenschaft Groß Döhren ist, ist aufgrund der äußerst naturverträglichen und extensiven Bewirtschaftung kaum vorbelastet. Die Forstgenossenschaft hat ihren Besitz in den letzten Jahrzehnten so bewirtschaftet, dass die Schutzfunktion des Waldes insbesondere im Hinblick auf den Artenschutz bisher hervorragend gewahrt wurde. So ist der Wald, der in weiten Teilen noch den Charakter historischer Mittelwaldwirtschaft aufweist, reich an Habitatbäumen, welche von den nachgewiesenen Fledermausarten zumindest als Sommerquartiere, von einigen Arten vermutlich auch als Winterquartiere und Wochenstuben genutzt werden. Die Holznutzung erfolgt derzeit unter Schonung von Habitatbäumen eher kleinflächig, die naturnahen Wälder werden ausschließlich natürlich verjüngt.

Empfindlichkeit (UVPg)

Auf die Planungsinhalte des reagieren die nachgewiesenen Arten heimischer Fledermäuse eher unempfindlich:

- Zwar wird Wald auf einer Fläche von 10.650 m² gerodet und hierbei gehen auch einige wenige Bäume mit potenzieller Habitateignung, doch können die hochmobilen Arten in die umliegenden Wälder ausweichen.
- Mit Rodung der Waldfläche verlängert sich der Waldrand und es entstehen Übergänge zu extensiv gepflegten Rasenflächen, welche sich mit ihren linearen Strukturen hervorragend als potenzielle Jagdhabitate eignen.
- Von dem geplanten Hochbehälter III und seinen Nebenanlagen geht für die nachgewiesenen Fledermausarten kein Lebensrisiko aus. Kollisionen sind auszuschließen, da die Fledermäuse sämtliche Konstruktionen orten können. Da das Werksgelände nur äußerst extensiv beleuchtet wird, ändern sich die Lichtverhältnisse vorhabensbezogen nur unwesentlich.
- Dauerhafte zusätzliche Beunruhigungen des Lebensraums der Fledermäuse gehen mit dem Vorhaben nach Abschluss der Baumaßnahmen nicht einher.

Leistungs-, Funktions- und Regenerationsfähigkeit (NMAtschG)

Das im UR beschriebene Vorkommen an Fledermäusen ist aufgrund seiner Artenzusammensetzung und seiner Individuendichte von hervorragender Bedeutung für die Leistungs-, Funktions- und Regenerationsfähigkeit des Naturhaushalts.

Die im UR nachgewiesenen, sehr mobilen Fledermausarten sind grundsätzlich in der Lage, vorübergehend verloren gegangene Lebensräume kurzfristig wieder zu besiedeln. Da der Wald vor Ort jedoch dauerhaft gerodet wird, reduziert sich der Lebensraum walddtypischer Arten (z. B. Mausohr) dauerhaft.

7.4.6 Feldhamster

Die östlich an das Werksgelände, den Vorhabensort angrenzenden Äcker im Mai, September und Oktober 2016 auf Vorkommen von Feldhamster (Bau) abgesucht. Nachweise konnten nicht erbracht werden, so dass eine vorhabensbezogene Betroffenheit der Art ausgeschlossen werden kann. Mit Abschluss der Baumaßnahme stehen vorübergehend beanspruchte Baustellenflächen als potenzieller Lebensraum des Feldhamsters wieder zur Verfügung.

7.4.7 Artenschutzrechtliche Prüfung

7.4.7.1 Rechtlicher Rahmen

Das BNatSchG unterscheidet im § 7 Abs. 2 Pkt. 13 und 14 zwischen so genannten „besonders“ und „streng“ geschützten Arten, wobei die streng geschützten Arten als Teilmenge der besonders geschützten Arten aufzufassen sind (Abb. 5).

Als streng geschützte Arten werden die Arten des Anhangs A der EU-Artenschutzverordnung (Verordnung (EG) Nr. 338/97) und die Arten des Anhangs IV der FFH-Richtlinie (Richtlinie 92/43/EWG) bezeichnet.

Der Anhang der EU-Artenschutzverordnung wurde durch den Anhang der Verordnung (EU) Nr. 1320/2014 vom 01.12.2014 ersetzt. Die im vorliegenden Artenschutzbeitrag zu betrachtenden Arten werden nachfolgend erläutert.

Die generellen artenschutzrechtlichen Verbotstatbestände des § 44 Abs. 1 BNatSchG sind gemäß Abb. 6 gefasst und werden durch den für Eingriffsvorhaben relevanten Absatz 5 des § 44 BNatSchG, in dem die Legalausnahme des Satzes 5 besondere Bedeutung erlangt, ergänzt (Abb. 7).

Die Ausnahme vom Tötungsverbot im Rahmen der Legalausnahme wurde in einem Urteil des BVerwG vom 14.7.2011 zur Ortsumgehung Freiberg (9 A 12.10) als nicht richtlinienkonform zurückgewiesen und ist daher nicht mehr geltendes Recht! Nach einem jüngeren Urteil des BVerwG vom 08.01.2014 zur BAB A14 (9 A 4.13) verstoßen vereinzelte, unbeabsichtigte Tötungen nicht mehr gegen den Verbotstatbestand, wenn durch Vermeidungsmaßnahmen das Risiko solcher Tötungen auf das allgemeine Lebensrisiko abgesenkt wurde. Die Legalausnahme bezüglich der Pflanzenarten ergibt sich aus § 44 Abs. 5 Satz 4 BNatSchG (Abb. 7).

Entsprechend § 44 Abs. 5 Satz 5 BNatSchG gelten die artenschutzrechtlichen Verbote bei nach § 15 BNatSchG zulässigen Eingriffen in Natur und Landschaft sowie für die nach den Vorschriften des BauGB zulässigen Vorhaben im Sinne des § 18 BNatSchG nur für die in Anhang IV der FFH-RL aufgeführten Tier- und Pflanzenarten und für alle europäischen Vogelarten (BNatSchG §44 (5) Satz 5).

Werden die Verbotstatbestände nach § 44 Abs. 1 i. V. m. Abs. 5 BNatSchG bezüglich der gemeinschaftsrechtlich geschützten Arten erfüllt, müssen zur Genehmigung des Eingriffs die Ausnahmevoraussetzungen des § 45 Abs. 7 BNatSchG erfüllt sein. Es kann daher bei Eingriffsvorhaben eine Ausnahme zugelassen werden, wenn zwingende Gründe des überwiegenden öffentlichen Interesses einschließlich solcher sozialer oder wirtschaftlicher Art vorliegen (§ 45 Abs. 7 Pkt. 5 BNatSchG). Die Ausnahme darf nur zugelassen werden, wenn zumutbare Alternativen nicht gegeben sind und sich der Erhaltungszustand der Populationen der betroffenen Arten nicht verschlechtert und insbesondere bezüglich der Arten des Anhangs IV FFH-RL der günstige Erhaltungszustand der Populationen der Art gewahrt bleibt.

ZITAT aus dem BNatSchG

§ 7 Begriffsbestimmungen

(2) Für dieses Gesetz gelten folgende weitere Begriffsbestimmungen: ...

13. besonders geschützte Arten

- Tier- und Pflanzenarten, die in Anhang A oder B der Verordnung (EG) Nr. 338/97 des Rates vom 9. Dezember 1996 über den Schutz von Exemplaren wildlebender Tier- und Pflanzenarten durch Überwachung des Handels ..., aufgeführt sind,
- nicht unter Buchstabe a fallende
 - aa) Tier- und Pflanzenarten, die in Anhang IV der Richtlinie 92/43/EWG aufgeführt sind,
 - bb) europäische Vogelarten,
- Tier- und Pflanzenarten, die in einer Rechtsverordnung nach § 54 Abs. 1¹³ aufgeführt sind;

14. Streng geschützte Arten

besonders geschützte Arten, die

- a) in Anhang A der Verordnung (EG) Nr. 338/97,
- b) in Anhang IV der Richtlinie 92/43/EWG,
- c) in einer Rechtsverordnung nach § 54 Abs. 2¹⁴

aufgeführt sind; ...

Abb. 5: Auszug aus dem BNatSchG (I).

¹³ § 54 Abs. 1 BNatSchG: Derzeit gibt es eine solche Rechtsverordnung noch nicht.

¹⁴ § 54 Abs. 2 BNatSchG: Derzeit gibt es eine solche Rechtsverordnung noch nicht.

ZITAT aus dem BNatSchG**§ 44 Vorschriften für besonders geschützte und bestimmte andere Tier- und Pflanzenarten**

(1) Es ist verboten,

1. wild lebenden Tieren der besonders geschützten Arten nachzustellen, sie zu fangen, zu verletzen oder zu töten oder ihre Entwicklungsformen aus der Natur zu entnehmen, zu beschädigen oder zu zerstören,
2. wild lebende Tiere der streng geschützten Arten und der europäischen Vogelarten während der Fortpflanzungs-, Aufzucht-, Mauser-, Überwinterungs- und Wanderungszeiten erheblich zu stören; eine erhebliche Störung liegt vor, wenn sich durch die Störung der Erhaltungszustand der lokalen Population einer Art verschlechtert,
3. Fortpflanzungs- oder Ruhestätten der wild lebenden Tiere der besonders geschützten Arten aus der Natur zu entnehmen, zu beschädigen oder zu zerstören,
4. wild lebende Pflanzen der besonders geschützten Arten oder ihre Entwicklungsformen aus der Natur zu entnehmen, sie oder ihre Standorte zu beschädigen oder zu zerstören

(Zugriffsverbote).

Abb. 6: Auszug aus dem BNatSchG (II).

ZITAT aus dem BNatSchG**§ 44 Vorschriften für besonders geschützte und bestimmte andere Tier- und Pflanzenarten**

(5) Für nach § 15 zulässige Eingriffe in Natur und Landschaft sowie für Vorhaben im Sinne des § 18 Absatz 2 Satz 1, die nach den Vorschriften des Baugesetzbuches zulässig sind, gelten die Zugriffs-, Besitz und Vermarktungsverbote nach Maßgabe der Sätze 2 bis 5.

Sind in Anhang IV Buchstabe a der Richtlinie 92/43/EWG aufgeführte Tierarten, europäische Vogelarten oder solche Arten betroffen, die in einer Rechtsverordnung nach § 54 Absatz 1 Nummer 2 aufgeführt sind, liegt ein Verstoß gegen das Verbot des Absatzes 1 Nummer 3 und im Hinblick auf damit verbundene unvermeidbare Beeinträchtigungen wild lebender Tiere auch gegen das Verbot des Absatzes 1 Nummer 1 nicht vor, soweit die ökologische Funktion der von dem Eingriff oder Vorhaben betroffenen Fortpflanzungs- oder Ruhestätten im räumlichen Zusammenhang weiterhin erfüllt wird.

Soweit erforderlich, können auch vorgezogene Ausgleichsmaßnahmen festgesetzt werden.

Für Standorte wild lebender Pflanzen der in Anhang IV Buchstabe b der Richtlinie 92/43/EWG aufgeführten Arten gelten die Sätze 2 und 3 entsprechend.

Sind andere besonders geschützte Arten betroffen, liegt bei Handlungen zur Durchführung eines Eingriffs oder Vorhabens kein Verstoß gegen die Zugriffs-, Besitz und Vermarktungsverbote vor.

Abb. 7: Auszug aus dem BNatSchG (III).

7.4.7.2 Methodik

Die Vorgehensweise zur Erstellung der artenschutzrechtlichen Prüfung gliedert sich grob in drei Arbeitsschritte:

Relevanzprüfung – Auswahl des zu prüfenden Artenspektrums

Im Rahmen der artenschutzrechtlichen Prüfung müssen alle Arten des Anhangs IV der FFH-Richtlinie sowie die europäischen Vogelarten betrachtet werden. Während zur Abschätzung der Wirkungen auf Vögel, Fledermäuse, den Feldhamster, holzbesiedelnde Käfer und Pflanzen die erhobenen Daten als Grundlage benutzt werden (Kap. 7.4), erfolgt bei den anderen Tieren die Sichtung aktueller Verbreitungskarten auf Ebene von Messtischblättern (MTB). Verbreitungskarten der FFH-Arten wurden aus dem FFH-

Bericht 2013 (BFN 2014, www.bfn.de) ausgewertet. Räumlich höher aufgelöst (MTB-Quadranten) liegen Verbreitungskarten in den „Vollzugshinweisen für Arten und Lebensraumtypen“ im Rahmen der Niedersächsischen Strategie zum Arten- und Biotopschutz auf den Internet-Seiten des NIEDERSÄCHSISCHEN LANDESBETRIEBS FÜR WASSERWIRTSCHAFT, KÜSTEN- UND NATURSCHUTZ (NLWKN 2009ff.) vor. Sie wurden nur ergänzend berücksichtigt, da ihre Datengrundlage gegenüber den Daten des BFN (2014) älter ist. Für einzelne Arten oder Artengruppen ergänzend genutzte Quellen werden im Text genannt.

Das in Niedersachsen zu prüfende Artenspektrum lässt sich aus der Liste der streng geschützten Arten dieses Bundeslands (THEUNERT 2008a, b) herleiten. Diese Grundgesamtheit der Arten wird schrittweise nach bestimmten Kriterien bis auf die letztlich zu prüfenden Arten verringert, die sich ausschließlich aus den Arten des **Anhangs IV der FFH-Richtlinie** und den europarechtlich geschützten Arten der **EU-Vogelschutzrichtlinie** (alle europäischen Vogelarten) zusammensetzen, die im Bereich des Vorhabens (potenziell) vorkommen.

Durch eine projektspezifische Abschichtung (Ausschlussverfahren) werden die Arten aus der artenschutzrechtlichen Prüfung ausgeschlossen, für die eine verbotstatbeständige Betroffenheit durch das Vorhaben mit hinreichender Sicherheit ausgeschlossen werden kann (Relevanzschwelle). Kriterien für das Ausschlussverfahren sind insbesondere das aktuelle Verbreitungsbild bzw. konkret das Fehlen im zu betrachtenden Naturraum, in der Regel definiert als Gebiet eines Messtischblattes (MTB, Topografische Karte 1: 25.000). Mögliche Erfassungslücken werden durch Berücksichtigung eines potenziellen Vorkommens berücksichtigt, in diesem Fall bezogen auf das MTB 3928 Salzgitter. Dabei finden auch die Daten aus umliegenden MTB und die Mobilität der betrachteten Arten Berücksichtigung. Da das Vorhaben am Südrand des MTB 3928 liegt, wird das Vorkommen der Arten für das MTB 4028 Goslar ebenfalls in den Abschichtungstabellen nachgewiesen.

Anschließend wird die Möglichkeit des Vorkommens der bis zu diesem Schritt verbliebenen Arten im Bereich der betroffenen Eingriffsfläche abgeschätzt. Hierzu werden vor allem die Habitatansprüche der zu prüfenden Arten mit den Gegebenheiten vor Ort abgeglichen. In diesem Schritt werden z. B. Arten wie die Große Moosjungfer ausgeschlossen, weil ihre Lebensraumansprüche vor Ort nicht erfüllt sind. Es verbleiben schließlich die Arten, bei denen Beeinträchtigungen durch das Vorhaben zu erwarten oder zumindest nicht auszuschließen sind, weil sie auf die bau-, betriebs- oder anlagebedingten Wirkungen des Vorhabens reagieren. Für diese Arten wird schließlich die eigentliche artenschutzrechtliche Prüfung bzw. die Konfliktanalyse durchgeführt.

Konfliktanalyse – Prüfung der Erfüllung von Verbotstatbeständen

Für die im Rahmen der Relevanzprüfung ermittelten Arten wird geprüft, ob für sie Verstöße gegen die artenschutzrechtlichen Verbote des § 44 BNatSchG bei Umsetzung des Vorhabens zu erwarten sind. Die Prüfung erfolgt auf Basis der Raumbeschreibung in Kap. 2 und den im Kap. 6.1 beschriebenen wesentlichen Wirkungen (Wirkfaktoren) des Eingriffs.

Prüfung der Ausnahmetatbestände – falls Verbotstatbestände eintreten (könnten)

Die naturschutzrechtlichen Voraussetzungen für eine Ausnahmegenehmigung von Verboten nach § 45 Abs. 7 BNatSchG werden geprüft, sofern Verbotstatbestände ermittelt werden.

7.4.7.3 Ergebnisse

Betroffene Arten und Prüfung der Auslösung von Verbotstatbeständen

Die Abschichtungstabellen zu den einzelnen Artengruppen dokumentieren die Relevanzprüfung. Es wird deutlich, dass kaum mit dem Auftreten streng geschützter Arten im WR des Hochbehälters zu rechnen ist. Ausgenommen von dieser Einschätzung sind die sehr mobilen Vögel und Fledermäuse.

Farn- und Blütenpflanzen

Im Zuge der Biotoptypen- und Pflanzenartenkartierung (Kap. 7.4.2) konnte keine Arten des Anhangs IV der FFH-RL nachgewiesen werden (Tab. 17).

Tab. 17: Abschichtung Farn- und Blütenpflanzen.

Rote Liste Niedersachsen (GARVE 2004)

Kategorien

- 0 ausgestorben oder verschollen
- 1 vom Aussterben bedroht
- 2 stark gefährdet
- R extrem selten

Art	deutscher Name	RL NI	Vorkommen im MTB 3928, 4028	Lebensräume im Bereich des Vorhabens	Nachweise im Bereich des Vorhabens	Bereich des Popenzielles Vorkommens im Bereich des Vorhabens	Empfindlichkeit gegenüber Projektwirkungen	zu prüfende Art
<i>Apium repens</i>	Kriechender Sellerie	1	---	---	---	---	---	---
<i>Botrychium simplex</i>	Einfache Mondraute	0	---	---	---	---	---	---
<i>Cypripedium calceolus</i>	Frauenschuh	2	---	---	---	---	---	---
<i>Jurinea cyanooides</i>	Sand-Silberscharte	0	---	---	---	---	---	---
<i>Liparis loeselii</i>	Sumpf-Glanzkraut	2	---	---	---	---	---	---
<i>Luronium natans</i>	Froschkraut	2	---	---	---	---	---	---
<i>Oenanthe coniooides</i>	Schierling-Wasserfenchel	1	---	---	---	---	---	---
<i>Pulsatilla vernalis</i>	Frühlings-Küchenschelle	0	---	---	---	---	---	---
<i>Saxifraga hirculus</i>	Moor-Steinbrech	0	---	---	---	---	---	---
<i>Thesium ebracteatum</i>	Vorblattloses Leinblatt	1	---	---	---	---	---	---
<i>Trichomanes speciosum</i>	Prächtiger Dünnpfarn	R	---	---	---	---	---	---

Vorkommen prüfpflichtiger von Farn- und Blütenpflanzen sind für die beiden geprüften MTB nicht bekannt (BfN 2014) und aufgrund ihrer Lebensraumansprüche am Lewerberg auch nicht zu erwarten. Somit sind für Farn- und Blütenpflanzen insgesamt Verstöße gegen die artenschutzrechtlichen Bestimmungen des § 44 Abs. 1 BNatSchG durch den Bau und Betrieb des Hochbehälters ausgeschlossen.

Säugetiere

Die Gruppe der zu prüfenden Säugetierarten besteht fast ausschließlich aus Fledermäusen, die alle unter den Schutz des Anhang IV der FFH-Richtlinie fallen erwarten (Tab. 18).

Für die weiteren Arten zählt das BfN (2014) das MTB Salzgitter für den **Fischotter** zum Verbreitungsgebiet und weist **Feldhamster** und **Wildkatze** als nachgewiesen aus. Südlich angrenzend auf dem MTB

Goslar sind dagegen **Wildkatze** und **Haselmaus** nachgewiesen und Vorkommen von **Luchs**, **Fischotter** und **Feldhamster** vor dem Hintergrund der großräumigeren Verbreitung zu erwarten.

Tab. 18: Abschichtung Säugetiere.

Rote Liste Niedersachsen (HECKENROTH 1991)

Kategorien

- ungefährdet
- 0 ausgestorben oder verschollen
- 1 vom Aussterben bedroht
- 2 stark gefährdet
- 3 gefährdet
- 4 potenziell gefährdet
- N nicht gelistet

wissenschaftlicher Name	deutscher Name	RL NI	Vor- kommen MTB		Lebensräume im Bereich des Vorhabens	Nachweise im Bereich des Vorhabens	potenzielles Vorkommen im Bereich des Vorhabens	Empfindlichkeit gegenüber Projektwirkungen	zu prüfende Art
			3928	4028					
Sonstige Säugetiere									
<i>Castor fiber</i>	Biber	0	V		---	---	---	---	---
<i>Cricetus cricetus</i>	Europäischer Feldhamster	2	X	V	---	---	---	---	---
<i>Felis silvestris</i>	Wildkatze	2	X		X	X	---	---	---
<i>Lutra lutra</i>	Eurasischer Fischotter	1	V		---	---	---	---	---
<i>Lynx lynx</i>	Eurasiatischer Luchs	0	(V)		---	---	---	---	---
<i>Muscardinus avellanarius</i>	Haselmaus	4	---	X	X	---	X	X	X
<i>Mustela lutreola</i>	Europäischer Wildnerz	0	---		---	---	---	---	---
Fledermäuse									
<i>Barbastella barbastellus</i>	Mopsfledermaus	1	V		---	---	---	---	---
<i>Eptesicus nilssoni</i>	Nordfledermaus	2	V	X	---	X	---	---	---
<i>Eptesicus serotinus</i>	Breitflügelfledermaus	2	X		---	X	---	---	---
<i>Myotis bechsteini</i>	Bechsteinfledermaus	2	V		---	?	---	X	X
<i>Myotis brandti</i>	Große Bartfledermaus	2	X		---	?	---	X	X
<i>Myotis dasycneme</i>	Teichfledermaus	-	V		---	X	---	---	---
<i>Myotis daubentoni</i>	Wasserfledermaus	3	X		---	X	---	X	X
<i>Myotis myotis</i>	Mausohr	2	X		---	X	---	X	X
<i>Myotis mystacinus</i>	Kleine Bartfledermaus	2	X		---	?	---	X	X
<i>Myotis nattereri</i>	Fransenfledermaus	2	V		---	X	---	---	---
<i>Nyctalus leisleri</i>	Kleinabendsegler	1	V	X	---	X	---	X	X
<i>Nyctalus noctula</i>	Abendsegler	2	X		---	X	---	X	X
<i>Pipistrellus nathusii</i>	Rauhautfledermaus	2	V	X	---	X	---	X	X
<i>Pipistrellus pipistrellus</i>	Zwergfledermaus	3	X		---	X	---	X	X
<i>Pipistrellus pygmaeus</i>	Mückenfledermaus	N	V	X	---	X	---	---	---
<i>Plecotus auritus</i>	Braunes Langohr	2	V		---	---	---	---	---
<i>Plecotus austriacus</i>	Graues Langohr	2	V		---	---	---	---	---
<i>Vespertilio murinus</i>	Zweifarbflfledermaus	1	X		---	---	---	---	---
Erläuterungen:	Marine Säugetierarten sind nicht mit in die Grundgesamtheit einbezogen worden. X - Nachweis liegt vor V - generalisiertes Verbreitungsgebiet								

Ein fortlaufendes Monitoring der Nationalparkverwaltung Harz (mündl. Mitteilung vom 09.03.2017) zum **Luchs** bestätigt diese Einschätzung. Das Monitoring weist für den Salzgitterschen Höhenzug Streifgebiete der Art nicht nach. Streifgebiete konzentrieren sich im weiteren Umfeld des Vorhabens auf den nördlichen Harzrand südlich von Bad Harzburg, Goslar und Langelsheim sowie auf Regionen westlich von Salzgitter. Im unmittelbaren Umfeld des Vorhabens ist ein Auftreten des Luchses aufgrund der Größe seiner Streifgebiete daher nur sporadisch möglich, so dass eine artenschutzrechtlich relevante Betroffenheit vollständig ausgeschlossen werden kann.

Vorkommen des **Fischotters** sind vor dem Hintergrund der großräumigeren Verbreitung zu erwarten. Eine Beeinträchtigung des Fischotters kann aufgrund seiner Lebensraumansprüche jedoch definitiv ausgeschlossen werden. Die Art ist im geschlossenen Wald nicht zu erwarten.

Auch für die **Wildkatze** kann ein Auftreten bzw. eine Beeinträchtigung mit hinreichender Sicherheit ausgeschlossen werden. Zwar nutzt die Art den Salzgitterschen Höhenzug nicht nur als Streifgebiet, sondern wohl auch als dauerhaften Lebensraum. Im Umfeld des vorhandenen Werksgeländes wurden keine Strukturen gefunden, die eine Fortpflanzungsstätte erwarten lassen. Daher sind keine artenschutzrechtlich verbotenen Wirkungen durch den Bau des Hochbehälters zu erwarten, weil die Tiere selbst dabei nur kurzzeitig betroffen sein könnten, aber kein Zusammenhang zu ihrer Fortpflanzungsstätte oder auch ein Tötungsrisiko besteht. Es muss weiterhin darauf hingewiesen werden, dass die Weibchen, zumindest nach Ergebnissen aus dem Hainich (MÖLICH 2015 ein Streifgebiet von ca. 5 km² beanspruchen, die Kater bis zu 35 km², Prognosen über ihren Aufenthaltsort mehr oder weniger unmöglich sind.

Die **Haselmaus** ist auf dem MTB Salzgitter laut BfN (2014) nicht nachgewiesen. Zumindest vor 2009 waren aber Nachweise aus den beiden östlichen Quadranten bekannt (NLWKN 2011a). Die Haselmaus lebt in der Strauchzone von Laubmischwäldern, aber auch an Rändern von Nadelwäldern, immer mit einem reichen Vorkommen von Früchten, Nüssen, Knospen und Insektenlarven als Nahrungsgrundlage. Der Salzgittersche Höhenzug hat nach Einschätzung von NLWKN (2011a) eine besondere Bedeutung für die Haselmaus.

Ein potenzielles Vorkommen der Art im Baufeld kann bei der vorhandenen Habitatstruktur nicht grundsätzlich ausgeschlossen werden, wenn es auch als eher unwahrscheinlich wegen des augenscheinlich ungünstigen Nahrungsangebots vor Ort angesehen wird. Im Hinblick auf die Verbotstatbestände ergibt sich daher folgende Situation: Um das Risiko unbeabsichtigter Tötungen zu minimieren, sind Baumfällungen und Gehölzrückschnitte vorrangig in der Zeit des Winterschlafs (Ende Oktober - April) durchzuführen, den die Tiere zwischen Wurzeln, in dichten Laubschichten oder in Erdlöchern verbringen (NLWKN 2011a), sodass mit Rücksicht auf weitere Arten vorrangig der Zeitraum Anfang November bis Ende Februar für diese Arbeiten geeignet ist. Die Rodungen der Stubben können anschließend während der Aktivitätszeit ab etwa April (unter Berücksichtigung weiterer Festsetzungen im Maßnahmenblatt S-10, ab 15. Juli) stattfinden, womit Tötungen während der Winterruhe ausgeschlossen werden. Baumfällungen während der Aktivitätszeit der Art erlauben ihr dagegen mutmaßlich das Abwandern aus dem Gefahrenbereich. Erhebliche Störungen sind nicht zu erwarten, weil potenziell vorkommende Tiere sich den baubedingten Störreizen durch kleinräumige Verlegung des Aktionsraums entziehen können, was keine Verschlechterung des Erhaltungszustands nach sich zieht. Betriebsbedingte Störungen sind nicht zu erwarten.

Das BfN (2014) nennt 12 Fledermausarten mit konkreten Nachweisen für die beiden MTB. Durch die jüngsten Nachweise von Teich- und Fransenfledermaus, die bisher laut BfN (2014) für die beiden MTB noch nicht belegt waren, sind nunmehr 13 Arten aus dem Nahbereich des Vorhabens bekannt (Tab. 18).

Davon sind 9 als Nutzer von Baumhöhlen oder Rindenspalten als Quartier einzustufen. Die im Zuge der Baufeldberäumung zu entfernenden alten Bäume mit potenziellen Fledermausquartieren sind vor Fällung

auf eine Nutzung durch Fledermäuse zu überprüfen. Somit wird dem Tötungsverbot vorgebeugt. Derzeit ist nur eine alte Linde bekannt, die 2016 nicht von Fledermäusen genutzt wurde. Da eine Überwinterung in Baumhöhlen bei deutlich weniger Fledermausarten vorkommt als eine sommerliche Quartiernutzung solcher Höhlen, ist das Tötungsrisiko durch eine Beschränkung von Baumfällungen vorrangig auf ein Zeitfenster zwischen dem 01. November und 28. Februar zu reduzieren. Ganzjährig sind etwaige Höhlen vor der Fällung auf Fledermausbesatz zu kontrollieren, um so das Tötungsrisiko baumbesiedelnder Tiere weiter zu senken. Werden Bäume im Einzelfall außerhalb des Winters gefällt oder stark zurückgeschnitten, so sind die Vorgaben des Maßnahmenblattes S-10 (Kap. 9.2.2) zu beachten.

Die Fortpflanzungsstätte im Sinne des Lebensraums bleibt strukturell erhalten, sodass sie nicht zerstört wird. Als wichtige Habitatrequisiten sind verschiedene Höhlenbäume, darunter auch die Brutbäume des Buntspechts, aus dem verbleibenden Waldgebiet bekannt. Bei Berücksichtigung der Schutzmaßnahmen für Fledermäuse und die Haselmaus sind für Säugetiere insgesamt keine Verstöße gegen die artenschutzrechtlichen Verbotstatbestände zu erwarten.

Vögel

Sämtliche europäischen Vögel genießen den gleichen Schutzstatus nach Art. I der Vogelschutz-Richtlinie. Insofern ist bei den meisten Vorhaben eine ganze Reihe von Arten zu berücksichtigen. Im Hinblick auf die zu prüfenden Verbotstatbestände ist zunächst zwischen Brut- und Gastvögeln zu unterscheiden, da nur erstere über Fortpflanzungsstätten im Gebiet verfügen. Mit „klassischen“ Rast- und Gastvögeln wie beispielsweise Kraniche oder Gänse, die sich längere Zeit zur Rast an einem Ort aufhalten, ist am Lewerberg nicht zu rechnen, sodass sie aus der Betrachtung fallen. Selbstverständlich ist der Aufenthalt eines Schwarms Bergfinken im Winter denkbar, doch ist dies ein Ereignis, dass nicht prognostiziert werden kann. „Die Durchzugszahlen schwanken sehr stark, in manchen Jahren kommt es vor allem im Winter und zur Heimzugszeit lokal zu Masseneinflügen, die von Schneelage und Buchenmasten abhängig sind“ (ZANG 2009).

Die Gruppe der Brutvögel umfasst Arten mit mehr oder weniger enger Bindung an Gehölze als Neststandorte, wie beispielsweise Amsel, Buchfink, Kohlmeise und andere häufige Singvögel. Einen Überblick über die Brutvogelgemeinschaft am Lewerberg gibt Tab. 19.

Der UR reicht über den WR des Wasserbehälters hinaus, was sich aus der hohen Mobilität der Vögel und ihrer zum Teil recht großen Reviere begründet. Nicht jede der erfassten Arten ist daher von den Wirkungen des Vorhabens betroffen. Die Arten mit Revierzentren im Baufeld werden nachfolgend auf ihre Betroffenheit geprüft.

Tab. 19: Im Untersuchungsgebiet nachgewiesene Vogelarten nach abnehmender Häufigkeit der Brutvögel sortiert. Gastvögel in systematischer Reihenfolge angehängt.

RL D Rote Liste der Brutvögel Deutschlands (GRÜNEBERG et al. 2015)

RL N Rote Liste der Brutvögel Niedersachsens und Bremens (KRÜGER & NIPKOW 2015)

RL N-B Rote Liste der Brutvögel Niedersachsens und Bremens, Region Bergland mit Börden (KRÜGER & NIPKOW 2015)

Kategorien

- * ungefährdet
- 2 stark gefährdet
- 3 gefährdet
- V Vorwarnliste (keine Gefährdungskategorie!)

Status

- n Eine Zahl bezeichnet die Anzahl der Papierreviere im Gebiet. Randsiedler, deren Revier über die Grenzen hinausreicht, werden mit 0,5 gewertet
- G nur unregelmäßig nachgewiesene Vogelart, sodass kein „Papierrevier“ abgrenzbar ist

Art		Reviere	Anteil	RL D	RL N	RL N-B
Amsel	<i>Turdus merula</i>	12	12,5	*	*	*
Buchfink	<i>Fringilla coelebs</i>	12	12,5	*	*	*
Kohlmeise	<i>Parus major</i>	11	11,5	*	*	*
Mönchsgrasmücke	<i>Sylvia atricapilla</i>	11	11,5	*	*	*
Rotkehlchen	<i>Erithacus rubecula</i>	11	11,5	*	*	*
Zilpzalp	<i>Phylloscopus collybita</i>	10	10,4	*	*	*
Zaunkönig	<i>Troglodytes troglodytes</i>	9	9,4	*	*	*
Blaumeise	<i>Parus caeruleus</i>	5	5,2	*	*	*
Buntspecht	<i>Dendrocopos major</i>	3	3,1	*	*	*
Kernbeißer	<i>Coccothraustes coccothraustes</i>	3	3,1	*	V	V
Ringeltaube	<i>Columba palumbus</i>	2	2,1	*	*	*
Kleiber	<i>Sitta europaea</i>	2	2,1	*	*	*
Singdrossel	<i>Turdus philomelos</i>	3	2,1	*	*	*
Sumpfmehse	<i>Poecile palustris</i>	1	1,0	*	*	*
Waldkauz	<i>Strix aluco</i>	0,5	0,5	*	V	V
Grünspecht	<i>Picus viridis</i>	0,5	0,5	*	*	*
Schwarzspecht	<i>Dryocopus martius</i>	0,5	0,5	*	*	*
Eichelhäher	<i>Garrulus glandarius</i>	0,5	0,5	*	*	*
Mäusebussard	<i>Buteo buteo</i>	G	---	*	*	*
Grauspecht	<i>Picus canus</i>	G	---	2	2	2
Kleinspecht	<i>Dryobates minor</i>	G	---	V	V	V
Kolkrabe	<i>Corvus corax</i>	G	---	*	*	*
Tannenmeise	<i>Parus ater</i>	G	---	*	*	*
Wintergoldhähnchen	<i>Regulus regulus</i>	G	---	*	*	*
Gartenbaumläufer	<i>Certhia brachydactyla</i>	G	---	*	*	*
Misteldrossel	<i>Turdus viscivorus</i>	G	---	*	*	*
Wacholderdrossel	<i>Turdus pilaris</i>	G	---	*	*	*
Grauschnäpper	<i>Muscicapa striata</i>	G	---	V	3	3
Bachstelze	<i>Motacilla alba</i>	G	---	*	*	*
Birkenzeisig	<i>Carduelis flammea</i>	G	---	*	*	*

Die Verbotstatbestände werden nachfolgend geprüft:

- § 44 Abs. 1 Nr. 1 BNatSchG: Tötung:** Für die hochmobilen Vögel ergibt sich die Gefahr einer baubedingten Tötung lediglich für noch nicht flügge Jungvögel, die sich einer Gefahr nicht durch Flucht entziehen können bzw. für die Vernichtung von Gelegen. Solche unbeabsichtigten Tötungen können durch eine Bauzeitenregelung vermieden werden. Baumfällungen und starke Rückschnitte sind vorrangig auf ein Zeitfenster zwischen dem 01.11 und 28.02 zu begrenzen. Werden Bäume im Einzelfall außerhalb des Winters gefällt oder stark zurückgeschnitten, so sind die Vorgaben des Maßnahmenblattes S-10 (Kap. 9.2.2, Kap. 9.4.1) zu beachten. Betriebs- oder anlagebedingte Tötungen sind nicht zu erwarten.
- § 44 Abs. 1 Nr. 2 BNatSchG: Störung:** Störungen sind im Sinne des Gesetzes dann verboten, wenn sie erheblich sind, d. h., dass sich der Erhaltungszustand der lokalen Population der gestörten Arten verschlechtert. In der Regel können daher nur Brutvögel durch einen Störreiz (z. B. Baulärm) gestört werden. Wenn z. B. rastende Waldschnepfen auffliegen und im angrenzenden Waldbestand wieder landen, ist das zwar im allgemeinen Sprachgebrauch eine Störung, nicht aber im Sinne des Gesetzes. Der Paragraph ist sprachlich ungenau, weil er zwar das „Stören“ verbietet, aber erst die zeitlich verzögerte Reaktion einer lokalen Population mit einem Bestandsrückgang den auslösenden Störreiz (Baulärm) per Definition zu einer Störung macht. Das Verbot bezieht sich somit nicht primär auf die

störende Tätigkeit, sondern auf deren Folgen, die aber erst im Nachhinein aufgrund der Reaktion der gestörten Tiere absehbar sind. Mit Störreizen ist im Wesentlichen während der Bauzeit zu rechnen. Ihre Wirkungen ziehen jedoch mit hinreichender Sicherheit keine erheblichen Störungen nach sich.

Zu stören ist nach § 44 Abs. 1 Nr. 2 BNatSchG während der Fortpflanzungs-, Aufzucht-, Mauser-, Überwinterungs- und Wanderungszeiten verboten. Die Fortpflanzungs- und Aufzuchtzeit ist durch die Rücksichtnahme auf die Brutvögel bereits abgedeckt. Da das Gebiet keine Bedeutung als Mauser-, Überwinterungs- und Rastgebiet besitzt, sind Störungen in diesem Kontext ausgeschlossen.

Im Hinblick auf die spätere Nutzung des Wasserbehälters können erhebliche anlage- und betriebsbedingte Störungen ebenfalls ausgeschlossen werden, weil sich durch sie der Erhaltungszustand der lokalen Populationen der betroffenen Arten verschlechtern müsste. Dies ist bei der Häufigkeit der nachgewiesenen Arten und der zu erwartenden geringen Intensität der betriebsbedingten Störreize nicht zu erwarten (vgl. Tab. 19). Anlagebedingte Störreize sind nicht absehbar.

- **§ 44 Abs. 1 Nr. 3 BNatSchG: Zerstörung von Fortpflanzungs- und Ruhestätten:** Alle Brutvogelarten sind den Waldarten zuzurechnen, wenn auch das Lebensraumspektrum einiger Arten deutlich darüber hinausgeht. Zwar kommt es zu durchaus erheblichen Flächenverlusten von Wald, doch die im Umfeld des geplanten Hochbehälters festgestellten Arten Amsel, Mönchsgrasmücke, Kohl- und Blaumeise, Rotkehlchen, Zilpzalp, Buchfink, Zaunkönig und Buntspecht dürften problemlos in den verbleibenden Bestand ausweichen bzw. werden als Waldrandbesiedler nicht gänzlich aus dem WR verdrängt. Es gilt daher die Legalausnahme des § 44 Abs. 5 Satz 2 BNatSchG.

Reptilien

Für die **Zauneidechse** zählt das BfN (2014) das MTB Salzgitter zum generalisierten Verbreitungsgebiet und führt sie für das MTB Goslar als nachgewiesen an (Tab. 20).

Tab. 20: Abschichtung Reptilien.

Rote Liste Niedersachsen (PODLOUCKY & FISCHER 2013)

Kategorien

- 2 stark gefährdet
3 gefährdet

wissenschaftlicher Name	deutscher Name	RL NI	Vor- kommen MTB		Lebensräume im Bereich des Vorhabens	Nachweise im Bereich des Vorhabens	potenzielles Vorkommen im Bereich des Vorhabens	Empfindlichkeit gegenüber Projektwirkungen	zu prüfende Art
			3928	4028					
<i>Coronella austriaca</i>	Schlingnatter	2	---	---	---	---	---	---	---
<i>Lacerta agilis</i>	Zauneidechse	3	V	X	---	---	---	---	---
Erläuterungen:	X - Nachweis liegt vor								
	V - generalisiertes Verbreitungsgebiet								

Ein Vorkommen der **Schlingnatter** ist nach keiner der gesichteten Quellen anzunehmen. Bei der Zauneidechse ist die Verallgemeinerung des Verbreitungsbildes wohl nicht gerechtfertigt. Es gibt laut NLWKN (2011b) alte Nachweise (vor 1993) aus dem MTB Salzgitter, im online-Atlas der Amphibien und Reptilien (DGHT 2014) sind selbst diese nicht verzeichnet. Vielmehr zeichnet sich eine regionale Verbreitungslücke ab, die ein Vorkommen mit hinreichender Sicherheit ausschließen lässt. Diese Sicht wird unter-

mauert durch die Angaben von KÄTZEL & BOLLMEIER (2013: S. 182) „Zusammenfassend lässt sich feststellen, dass es bisher wohl aus dem gesamten Landkreis Goslar keinen einzigen sicheren, belegten Nachweis einer Zauneidechse gibt.“ Die Schlingnatter wird von den beiden Autoren überhaupt nicht abgehandelt. Beide genannten Arten sind allerdings bereits vor dem Hintergrund ihrer Habitatansprüche nicht am Lewerberg zu erwarten. Als potenzieller Lebensraum der Zauneidechse könnte allenfalls der nach Osten exponierte Waldsaum gelten. Die Verbotstatbestände des § 44 Abs. 1 BNatSchG sind für Reptilien somit nicht einschlägig.

Amphibien

Die Verbreitungskarten des BfN (2014) weisen lediglich für **Wechselkröte** und **Kammolch** ein nachgewiesenes Vorkommen auf dem MTB Goslar aus. Weitere Arten sind generell zu erwarten bzw. auf dem südlich angrenzenden MTB Goslar nachgewiesen (Tab. 21).

Tab. 21: Abschichtung Amphibien.

Rote Liste Niedersachsen (PODLOUCKY & FISCHER 2013)

Kategorien

- 1 vom Aussterben bedroht
- 2 stark gefährdet
- 3 gefährdet
- G Gefährdung unbekannt

wissenschaftlicher Name	deutscher Name	RL NI	Vorkommen MTB		Lebensräume im Bereich des Vorhabens	Nachweise im Bereich des Vorhabens	potenzielles Vorkommen im Bereich des Vorhabens	Empfindlichkeit gegenüber Projektwirkungen	zu prüfende Art
			3928	4028					
<i>Alytes obstetricans</i>	Geburtshelferkröte	2	V	X	---	---	---	---	---
<i>Bombina bombina</i>	Rotbauch-Unke	2	---	---	---	---	---	---	---
<i>Bombina variegata</i>	Gelbbauch-Unke	1	---	---	---	---	---	---	---
<i>Bufo calamita</i>	Kreuzkröte	2	V	---	---	---	---	---	---
<i>Bufo viridis</i>	Wechselkröte	1	X	V	---	---	---	---	---
<i>Hyla arborea</i>	Europäischer Laubfrosch	2	V	---	---	---	---	---	---
<i>Pelobates fuscus</i>	Knoblauchkröte	3	---	---	---	---	---	---	---
<i>Rana arvalis</i>	Moorfrosch	3	---	---	---	---	---	---	---
<i>Rana dalmatina</i>	Springfrosch	3	---	---	---	---	---	---	---
<i>Rana lessonae</i>	Kleiner Wasserfrosch	G	---	---	---	---	---	---	---
<i>Triturus cristatus</i>	Kammolch	3	X	---	---	---	---	---	---
Erläuterungen:	X - Nachweis liegt vor								
	V - generalisiertes Verbreitungsgebiet								

Die verzeichneten Nachweise der äußerst seltenen **Wechselkröte** auf dem MTB Salzgitter (BfN 2014) überraschen, weil die Art laut NLWKN (2011c) spätestens seit 2005 hier nicht mehr bestätigt werden konnte. Frühere Vorkommen aus Salzgitter sind allerdings bekannt. Zumindest aus dem Landkreis Goslar liegen aus den letzten 25 Jahren keine Nachweise der **Wechselkröte** vor (KÄTZEL & BOLLMEIER 2013) die aufgrund des Lebensraums aber auch nicht im Wald zu erwarten ist. Dies gilt gleichermaßen für **Kreuzkröte** und **Geburtshelferkröte**. Die **Kreuzkröte** ist ein typischer Tieflandbewohner trocken-warmer Gebiete mit spärlicher Vegetation auf grabbaren Böden (bevorzugt Sand (NLWKN 2011d)). Die **Geburts-**

helferkröte besiedelt heute überwiegend Abgrabungen, folgt diesen im Harz aber auch bis in die montanen Lagen (NLWKN 2011e). Als Art der unverbauten Fluss- und Bachlandschaften findet sie am Lewerberg keinen geeigneten Lebensraum.

Der **Kammolch** kommt in lichten Laub- und Mischwäldern vor und bevorzugt dort voll besonnte Laichgewässer, an die er jahreszeitlich die längste Bindung aller heimischen Molche zeigt. Die nächstgelegenen bekannten Vorkommen befinden sich an der Grevelquelle ca. 1,5 km westlich des Vorhabens bzw. nördlich an den Liebenburger Teichen (KÄTZEL & BOLLMEIER 2013). Eine regelmäßige Nutzung der vom Vorhaben betroffenen Waldbereiche als Landlebensraum wird bei der gegebenen Entfernung zu potenziellen Laichgewässern nicht erwartet.

Insgesamt ist auch nicht mit wandernden Individuen der streng geschützten Arten auf dem Weg zwischen Land- und Gewässerlebensraum zu rechnen, sodass durch das Vorhaben keine Verstöße gegen die artenschutzrechtlichen Verbote des § 44 Abs. 1 BNatSchG für Amphibien zu erwarten sind.

Schmetterlinge

Die Verbreitungskarten des BfN (2014) aus dem FFH-Bericht 2013 weisen für keine der zu prüfenden Arten Nachweise für das MTB Salzgitter bzw. Goslar auf (Tab. 22) bzw. zählen dieses zum Verbreitungsgebiet. Auch die Habitate vor Ort schließen ein Vorkommen der relevanten Arten aus. Die artenschutzrechtlichen Verbotstatbestände sind für Schmetterlinge daher nicht einschlägig.

Tab. 22: Abschichtung Schmetterlinge.

Rote Liste Niedersachsen (LOBENSTEIN 2004)

Kategorien

- 1 vom Aussterben bedroht
- 2 stark gefährdet

wissenschaftlicher Name	deutscher Name	RL NI	Vorkommen MTB		Lebensräume im Bereich des Vorhabens	Nachweise im Bereich des Vorhabens	potenzielles Vorkommen im Bereich des Vorhabens	Empfindlichkeit gegenüber Projektwirkungen	zu prüfende Art
			3928	4028					
<i>Coenonympha hero</i>	Wald-Wiesenvögelchen	1	---	---	---	---	---	---	---
<i>Maculinea arion</i>	Schwarzfleckiger Ameisenbläuling	1	---	---	---	---	---	---	---
<i>Maculinea nausithous</i>	Dunkler Wiesenknopf-Ameisenbläuling	1	---	---	---	---	---	---	---
<i>Proserpinus proserpina</i>	Nachtkerzenschwärmer	2	---	---	---	---	---	---	---

Käfer

In Niedersachsen sind vier Arten des Anhangs IV der FFH-Richtlinie prüfungsrelevant (Tab. 23). Zwei Wasserkäfer müssen als ausgestorben angesehen werden, finden darüber hinaus aber grundsätzlich keinen geeigneten Lebensraum am Lewerberg. Auch für die an alte, z. T. tote Bäume gebundenen Arten, Eremit und Heldbock, fehlt es an Nachweisen aus der Region. Die gezielte Kontrolle der im Gebiet vorhandenen Habitatbäume erbrachte ebenfalls keine Hinweise auf ein Vorkommen der beiden Arten. Die Verbotstatbestände des § 44 Abs. 1 BNatSchG sind daher für keine Käferart einschlägig.

Tab. 23: Abschichtung Käfer.**Rote Liste Niedersachsen** (HAASE 1994)**Kategorien**

0 Ausgestorben oder verschollen

1 vom Aussterben bedroht

k.A. keine Angabe

wissenschaftlicher Name	deutscher Name	RL NI	Vor- kommen MTB		Lebensräume im Bereich des Vorhabens	Nachweise im Bereich des Vorhabens	potenzielles Vorkommen im Bereich des Vorhabens	Empfindlichkeit gegenüber Projektwirkungen	zu prüfende Art
			3928	4028					
<i>Cerambyx cerdo</i>	Heldbock	k.A.	---	---	---	---	---	---	---
<i>Dytiscus latissimus</i>	Breitrand	1	---	---	---	---	---	---	---
<i>Graphoderus bilineatus</i>	Schmalbindiger Breitflügel- Tauchkäfer	0	---	---	---	---	---	---	---
<i>Osmoderma eremita</i>	Eremit	k.A.	---	---	---	---	---	---	---

Mollusken (Schnecken und Muscheln)

Für die beiden Arten Zierliche Tellerschnecke und Bachmuschel fehlt es sowohl an Nachweisen aus dem Raum (BfN 2014) als auch an geeigneten Lebensräumen im Eingriffsbereich (Tab. 24).

Tab. 24: Abschichtung Mollusken.

wissenschaftlicher Name	deutscher Name	RL NI	Vor- kommen MTB		Lebensräume im Bereich des Vorhabens	Nachweise im Bereich des Vorhabens	potenzielles Vorkommen im Bereich des Vorhabens	Empfindlichkeit gegenüber Projektwirkungen	zu prüfende Art
			3928	4028					
<i>Anisus vorticulus</i>	Zierliche Tellerschnecke		---	---	---	---	---	---	---
<i>Unio crassus</i>	Bachmuschel		---	---	---	---	---	---	---
Erläuterungen:	RL NI: Rote Liste Niedersachsen. (Für Muscheln und Schnecken gibt es keine RL für Niedersachsen.)								

Verstöße gegen die Verbotstatbestände des § 44 Abs. 1 BNatSchG durch das Vorhaben sind somit ausgeschlossen.

Libellen

Keine der zu prüfenden Libellenarten (Tab. 25) ist für das MTB Salzgitter bzw. Goslar nachgewiesen (BfN 2014). Für alle diese Arten fehlt es an geeigneten Gewässern als Lebensraum. Es sind daher für Libellen keine Verstöße gegen die artenschutzrechtlichen Verbote durch das Vorhaben zu erwarten.

Tab. 25: Abschichtung Libellen.**Rote Liste Niedersachsen** (ALTMÜLLER, CLAUSNITZER 2010)**Kategorien**

- 0 Ausgestorben oder verschollen
 1 vom Aussterben bedroht
 2 stark gefährdet
 3 gefährdet
 R extrem selten
 k.A. keine Angabe

wissenschaftlicher Name	deutscher Name	RL NI	Vor- kommen MTB		Lebensräume im Bereich des Vorhabens	Nachweise im Bereich des Vorhabens	potenzielles Vorkommen im Bereich des Vorhabens	Empfindlichkeit gegenüber Projektwirkungen	zu prüfende Art
			3928	4028					
<i>Aeshna viridis</i>	Grüne Mosaikjungfer	1	---	---	---	---	---	---	---
<i>Gomphus flavipes</i>	Asiatische Keiljungfer	2	---	---	---	---	---	---	---
<i>Leucorrhinia albifrons</i>	Östliche Moosjungfer	R	---	---	---	---	---	---	---
<i>Leucorrhinia caudalis</i>	Zierliche Moosjungfer	R	---	---	---	---	---	---	---
<i>Leucorrhinia pectoralis</i>	Große Moosjungfer	2	---	---	---	---	---	---	---
<i>Ophiogomphus cecilia</i>	Grüne Keiljungfer	3	---	---	---	---	---	---	---
<i>Osmoderma eremita</i>	Eremit	k.A.	---	---	---	---	---	---	---

7.4.7.4 Schutzmaßnahmen

Folgende Schutzmaßnahmen werden als erforderlich angesehen

- Zum Schutz der Brutvögel vor unbeabsichtigten Tötungen nicht flügger Nestlinge sowie zwecks Vermeidung eines Zerstörens von Gelegen dürfen in der allgemeinen Brut- Setz- und Aufzuchtzeit nach § 33 NWaldLG (01. April bis 15. Juli) weder Bäume gefällt noch stark zurückgeschnitten oder sonstige Gehölze gerodet oder stark zurückgeschnitten werden. Für die Zeiträume 01. März bis 30. März sowie 16. Juli bis 31. Oktober gelten die Vorgaben des Maßnahmenblatts S-10 (Kap. 9.2.2, Kap. 9.4.1)
- Zum Schutz der Haselmaus vor unbeabsichtigten Tötungen dürfen in der allgemeinen Brut- Setz- und Aufzuchtzeit nach § 33 NWaldLG (01. April bis 15. Juli) weder Bäume gefällt noch stark zurückgeschnitten oder sonstige Gehölze gerodet oder stark zurückgeschnitten werden. Für die Zeiträume 01. März bis 30. März sowie 16. Juli bis 31. Oktober gelten die Vorgaben des Maßnahmenblatts S-10 (Kap. 9.2.2, Kap. 9.4.1).
- Sind Bäume mit Höhlen als potenziellen Fledermausquartieren von der Fällung betroffen, so werden diese Höhlen ganzjährig zuvor auf eine Besiedlung durch Fledermäuse kontrolliert. Beim Nachweis von Fledermäusen ist das weitere Vorgehen umgehend mit der zuständigen Naturschutzbehörde abzustimmen (Maßnahmenblatts S-10, Kap. 9.2.2, Kap. 9.4.1).

7.4.7.5 Fazit

Die Prüfung der Artengruppen mit Vertretern im Anhang IV der FFH-Richtlinie bzw. der europäischen Vogelarten hat ergeben, dass lediglich für Vögel, Fledermäuse und die Haselmaus Verstöße gegen die artenschutzrechtlichen Verbotstatbestände möglich sind. Diese lassen sich jedoch durch die beschriebenen Schutzmaßnahmen ausschließen.

Eine Ausnahme nach § 45 Abs. 7 BNatSchG von den Verboten des § 44 Abs. 1 Nr. 1 BNatSchG ist daher nicht erforderlich.

7.5 Schutzgut Biologische Vielfalt

In Kap. 7.4 wurde das Schutzgut Pflanzen und Tiere unter Beschreibung und Bewertung der Biotoptypen, von höheren Pflanzen sowie ausgewählten Tierartengruppen behandelt. Die UVS soll gemäß UVPG zusätzlich zu einer Einzelbeschreibung von Tieren und Pflanzen jedoch auch Aussagen zum Schutzgut biologische Vielfalt beinhalten, in dem die Wechselbeziehungen zwischen den einzelnen Bestandteilen der Biozönose beschrieben und bewertet werden.

7.5.1 Methodik der Erfassung und Bewertung

7.5.1.1 Methodik

Die Erfassung und Bewertung der biologischen Vielfalt erfolgt weitgehend auf Grundlage der in Kap. 7.4 dargestellten Erkenntnisse über Pflanzen, Biotope und ausgewählte Tierartengruppen. Da eine vollständige Erfassung und Darstellung von Biozönosen im Rahmen einer Umweltverträglichkeitsstudie nicht leistbar ist, kann nur eine ansatzweise Erfassung und Beschreibung im Rahmen einer Reduktion der Vielfalt erfolgen (GASSNER et al. 2010).

7.5.1.2 Untersuchungsraum und Wirkraum

Generell deckt sich der UR für die biologische Vielfalt mit den Untersuchungsräumen für das Schutzgut Pflanzen und Tiere (Kap. 7.4). Da jedoch für verschiedene Artengruppen individuelle Untersuchungsräume festgesetzt wurden (z. B. Fledermäuse nur im Wald am Vorhabensort), basieren die nachfolgend getroffenen Aussagen auf unterschiedlichen Artenkombinationen. Da sich das Waldgebiet am Lewerberg hinsichtlich seiner biologischen Vielfalt wesentlich von der westlich gelegenen Zufahrt unterscheidet, erfolgen Beschreibung des Istzustands und Bewertung in den zwei Teilräumen "Wald mit Hochbehälter-Standort" und "Offenland mit besiedeltem Bereich".

Als UR werden der Vorhabensort in einem Umkreis von 300 m sowie die geplanten Transportwege im Baubetrieb mit einem seitlichen Puffer von 50 m bis an die Landstraße 510 festgelegt. Der UR ist deckungsgleich mit dem WR.

Der WR des Schutzgutes ist grundsätzlich schwer abzugrenzen, da sich einzelne Effekte z. B. auf Ebene von Populationen oder Nahrungsketten räumlich weit fortpflanzen können. Unter Berücksichtigung möglicher Auswirkungen des geplanten Vorhabens auf Umwelt, Natur und Landschaft (Kap. 6) ist der UR jedoch groß genug, um das Schutzgut und die von dem geplanten Vorhaben ausgehenden nachteiligen Wirkungen auf Umwelt, Natur und Landschaft angemessen erfassen und bewerten zu können.

7.5.2 Istzustand und Bewertung

7.5.2.1 Teilraum Wald mit Hochbehälter-Standort

Im Teilraum "Wald mit Hochbehälter-Standort" ist die biologische Vielfalt abseits von Werksgelände vor allem durch die forstwirtschaftliche Nutzung geprägt. Über Jahrhunderte historisch als Mittelwälder intensiv forstlich bewirtschaftet, hat sich in den letzten Jahrzehnten ein eher extensiv bewirtschaftetes Übergangsstadium zum Hochwald entwickelt, dessen biologische Vielfalt aufgrund ihrer relativen Naturnähe,

vor allem aber wegen ihrer großen Artenvielfalt für den Naturschutz und die Landschaftspflege von sehr hohem Wert ist.

Vorbelastungen und Empfindlichkeit (UVPg)

Die biologische Vielfalt des Waldes ist historisch bedingt grundsätzlich erheblich vorbelastet, da große Teile des Waldgebiets mit anthropogen bedingten Eichen- und Hainbuchenwäldern bestockt sind, die natürlicherweise eher von der Rotbuche dominiert werden würden. Derzeit erfolgt die forstliche Bewirtschaftung des Waldes unter Beachtung von Auflagen des Naturschutzes jedoch eher extensiv und äußerst naturnah, so dass die aktuellen Belastungen der biologischen Vielfalt des Waldes als gering einzustufen sind.

Auf eine vorhabensbezogene Überführung (Zerstörung) des Waldes in eine andere Nutzungsart (hier Hochbehälter-Standort) reagiert die biologische Vielfalt äußerst empfindlich. Die meisten Tier- und Pflanzenpopulationen sind an Lebensbedingungen des Waldes angepasst und können außerhalb des Waldes nicht oder nur eingeschränkt überleben.

Leistungs-, Funktions- und Regenerationsfähigkeit (BNatSchG)

Die biologische Vielfalt der Waldbiotope leistet aufgrund ihres Artenreichtums und ihrer Schutzfunktion für Boden, Wasser und Klima einen wesentlichen Beitrag zur Leistungs- und Funktionsfähigkeit von Natur und Landschaft. Die kaum an Nutzungsänderungen angepassten Tier- und Pflanzenarten weisen im Allgemeinen nach Schädigung, Zerstörung oder Verdrängung keine oder nur eine sehr geringe Regenerationsfähigkeit (Wiederbesiedelung) auf.

7.5.2.2 Teilraum "Offenland mit besiedeltem Bereich"

Im Teilraum "Offenland mit besiedeltem Bereich" ist die biologische Vielfalt stark anthropogen geprägt. Im Teilraum liegen fast ausschließlich künstliche und wenig naturnahe Biotoptypen, die von Lebensgemeinschaften geprägt sind, die in der unberührten Natur in diesen Ausprägungen nicht existieren würde.

Vorbelastungen und Empfindlichkeit (UVPg)

Gemein ist den Lebensgemeinschaften, dass sie von nur relativ wenigen Arten besiedelt werden, die den Vorbelastungen durch tlw. erheblichen Nutzungsdruck gewachsen sind. Künstliche Biotope, im Wesentlichen Straßen und Gebäude, bieten nur einer äußerst geringen Anzahl an Arten geeignete Lebensräume, die Agrarbiotope sind stark vom Anbau der Nutzpflanzen und die intensive Bewirtschaftung unter permanenter Bodenbearbeitung und Einsatz von Pestiziden und Düngemitteln geprägt. Eine höhere Artenvielfalt ist grundsätzlich in den Grünflächen des besiedelten Bereichs und in den wenigen nur extensiv gepflegten Agrarbiotopen wie Wegrändern und Säumen zu erwarten. Hier bestehen jedoch ebenfalls erhebliche Vorbelastungen durch den Nutzungsdruck z. B. durch naturferne Gartenpflege oder Beanspruchung im landwirtschaftlichen Betrieb. Die biologische Vielfalt ist so sowohl in den Agrarbiotopen als auch im besiedelten Bereich stark vorbelastet.

So gering die biologische Vielfalt in den Agrar- und Siedlungsbiotopen auch sein mag, die Vielfalt reagiert grundsätzlich wenig empfindlich auf das geplante Vorhaben, da in dem Teilraum mit sehr wenigen Ausnahmen nur Tier- und Pflanzenpopulationen vergesellschaftet sind, die zumeist sehr robust auf zusätzlichen Nutzungsdruck reagieren.

Leistungs-, Funktions- und Regenerationsfähigkeit (BNatSchG)

Die biologische Vielfalt der Agrar- und Siedlungsbiotope leistet aufgrund ihrer relativen Artenarmut nur einen eher geringen Beitrag zur Leistungs- und Funktionsfähigkeit von Natur und Landschaft. Die überwiegend an hohen Nutzungsdruck angepassten Tier- und Pflanzen weisen im Allgemeinen nach Schädigung, Zerstörung oder Verdrängung eine hohe Regenerationsfähigkeit (Wiederbesiedelung) auf.

7.6 Schutzgut Boden

7.6.1 Methodik der Erfassung und Bewertung

7.6.1.1 Methodik

Zur Erfassung und Bewertung des Schutzgutes Boden wurden keine eigenen Kartierungen vorgenommen. Die Beschreibung des bodenkundlichen Istzustands erfolgt für den Teilraum "Wald mit Hochbehälter-Standort" auf Basis der aktuellen forstlichen Standortkartierung der Niedersächsischen Landesforsten und des Landschaftsrahmenplans des Landkreises Goslar (LANDKREIS GOSLAR 1994), womit der UR nahezu vollständig abgebildet wird.

Die Beschreibung des bodenkundlichen Istzustands im Teilraum „Offenland mit besiedeltem Bereich“ erfolgt auf Basis der Bodenübersichtskarte 1:50.000 und des Landschaftsrahmenplans des Landkreises Goslar (LANDKREIS GOSLAR 1994).

GASSNER et al. (2010) sowie LABO (2009)¹⁵ folgend wird die Leistungsfähigkeit der Böden hinsichtlich ihrer Bedeutung als Lebensraum für Bodenorganismen (ausgedrückt in den Kriterien Natürlichkeit, Bodenzustandsveränderung, Seltenheit) und sonstige Tieren und Pflanzen (Standorteigenschaften, Natürlichkeit, Seltenheit, potenziell natürliche Vegetation), als Regler und Speicher für Wasser und Nährstoffe (Abfluss, Grundwasserneubildung, Retention), als Filter und Puffer (Puffervermögen, Filtervermögen) sowie als Archiv für die Natur- und Kulturgeschichte beurteilt.

Die Bewertung erfolgt nicht für einzelne Bodentypen, sondern zusammenfassend in Anlehnung an NIEDERSÄCHSISCHES UMWELTMINISTERIUM & NIEDERSÄCHSISCHES LANDESAMT FÜR ÖKOLOGIE (NLÖ) (2003), welche unterschiedliche Böden nach ihrer Nutzungsart und dem Grad anthropogener Strukturveränderungen und Belastungen anhand einer fünfstufigen Skala in Wert setzen (Tab. 26). Abweichend wird zusätzlich die Wertklasse 0 für voll versiegelte Flächen gebildet. Die Wertklasse 4/5 wird in die Wertklassen 4 und 5 aufgeteilt.

7.6.1.2 Untersuchungsraum und Wirkraum

Der UR des Schutzgutes Boden deckt im Wesentlichen mit Schutzgut Wasser und dem westlichen Teil des Schutzgutes Tiere und Pflanzen (Parametergruppe Biotoptypen). Wegen deutlicher struktureller Unterschiede werden zwei Betrachtungsteilräume, "Wald mit Hochbehälter-Standort" und "Offenland mit besiedeltem Bereich" gebildet. Der WR beschränkt sich auf den überplanten Vorhabensort, sowie kleinräumig angrenzende Flächen, die eventuell durch Stäube und anderen Stoffe im Baubetrieb belastet werden und ist somit kleiner als der UR.

¹⁵ BUND/LÄNDER-ARBEITSGEMEINSCHAFT BODENSCHUTZ (LABO) (2009): Bodenschutz in der Umweltprüfung nach BauGB - Leitfaden für die Praxis der Bodenschutzbehörden in der Bauleitplanung.

7.6.2 Istzustand und Bewertung

Eine Beschreibung zur Geologie und zu den im UR vorherrschenden Bodentypen findet sich bereits in Kap. 2.3. Plan 3 sowie Tab. 26 dokumentieren die Bodenwertklassen im WR.

Im Teilraum "Wald mit Hochbehälter-Standort" dominieren basenreiche Kalkverwitterungsböden (Rendzina-Braunerden) mit sehr guter Nährstoffversorgung und keinem oder nur sehr geringen Grundwassereinfluss. Die Böden der Grünanlagen im Werksgelände sind baulich so stark beeinflusst, dass ihnen die Wertstufen II und III zugeordnet werden. In den umliegenden Wäldern, bei denen es sich lt. forstlichem Rahmenplan (Kap. 5.3) um historisch alte Waldstandorte handelt, leitet sich die Wertstufe aus dem Grad der Beanspruchung und der Art der derzeitigen Bestockung ab (Wertstufe IV-V).

Tab. 26: Bodentypen und Wertstufen im Untersuchungsraum.

Wertstufen	NIEDERSÄCHSISCHES UMWELTMINISTERIUM & NIEDERSÄCHSISCHES LANDESAMT FÜR ÖKOLOGIE (2003)
IV / V	Böden von besonderer Bedeutung
III	Böden von allgemeiner Bedeutung
II	Böden von allgemeiner bis geringer Bedeutung
I	Böden von geringer Bedeutung
0	Böden ohne Bedeutung

Wertstufen	Bewertung einzelner Bodenfunktionen
0	ohne Funktion, ohne Leistungsfähigkeit
1	sehr geringer Funktionserfüllungsgrad, sehr geringe Leistungsfähigkeit
2	geringer Funktionserfüllungsgrad, geringe Leistungsfähigkeit
3	mittlerer Funktionserfüllungsgrad, mittlere Leistungsfähigkeit
4	hoher Funktionserfüllungsgrad, hohe Leistungsfähigkeit
5	sehr hoher Funktionserfüllungsgrad, sehr hohe Leistungsfähigkeit

Bodentypen lt. Bodenübersichtskarte	Fläche (m ²) ¹⁶		Nutzungsart					Wertstufe					
			Wald	Hochbehälter-Standort	Offenland	Besiedelter Bereich	Versiegelt (m ²)	Wertstufe	Bodenorganismen	Pflanzen und Tiere	Regler- und Speicherfunktion	Filter- und Pufferfunktion	Archivfunktion
Anthropogene Böden	10.850	5.250		X			X	0	0	0	0	0	I
		2.250				X	X	0	0	0	0	0	I
		1.925			X			I	I	I	I	I	II
		1.425						II	II	II	II	II	II
Halbanthropogene Böden	19.375	3.350		X				II	III	III	II	II	0
		1.000			X			III	III	III	III	III	III
		15.025		X				III	III	III	III	III	II
Parabraunerde	42.350	42.350			X			III	II	II	III	III	III
Rendzina	800	800	X					III	III	III	III	III	III
Rendzina-Braunerde	71.875	4.950	X					III	III	III	III	III	III
		66.925	X					IV-V	V	V	V	V	III
Syrosem	125	75		X				III	I	I	II	II	0
		50	X					III	I	I	II	II	0
Gesamt	145.375												

¹⁶ Zur Vermeidung von Unschärfen zum Nachteil des Umweltschutzes, sind Flächenangaben zu Böden der Wertstufen III bis V auf 25 m² aufgerundet, Böden der Wertstufen 0 bis II auf 25 m² abgerundet. Die Gesamtfläche entspricht auf 100 m² aufgerundet der tatsächlich beanspruchten Fläche.

Im Teilraum "Offenland mit besiedeltem Bereich" stehen tiefgründige und aufgrund ihres natürlichen Potenzials und der zusätzlichen landwirtschaftlichen Düngung sehr gut nährstoffversorgte Braun- und Parabraunerden an. Den landwirtschaftlichen Böden wird die Wertstufe III zugeordnet.

7.6.2.1 Teilraum Wald mit Hochbehälter-Standort

Vorbelastungen und Empfindlichkeit (UVPg)

Die Böden im Teilraum "Wald mit Hochbehälter-Standort" sind innerhalb des Waldes kaum vorbelastet. Im Zuge der ordnungsgemäßen Forstwirtschaft werden Teilflächen auf Rückegassen von Holzerntemaschinen befahren. Trotz tlw. intensiver Bemühungen in den letzten Jahrzehnten zur Luftreinhaltung sind die Böden weiterhin erheblichen Stoffeinträgen insbesondere stickstoffhaltiger Verbindungen, die tlw. einen erheblichen Beitrag zur Bodenversauerung leisten, ausgesetzt. Die atmosphärischen Stickstoffeinträge überschreiten den wachstumsbedingten Bedarf weiterhin erheblich (NIEDERSÄCHSISCHES MINISTERIUM FÜR ERNÄHRUNG LANDWIRTSCHAFT UND VERBRAUCHERSCHUTZ 2014). Auf den Kalkstandorten des Lewerbergs werden jedoch zumindest die Säureeinträge gepuffert. Die tlw. historisch alten Waldstandorte reagieren äußerst empfindlich auf die vorhabensbezogene Überplanung.

Die Böden im Werksgelände sind durch bauliche Veränderungen überwiegend anthropogen überprägt und stark vorbelastet. Teilbereiche werden als Grünanlagen gepflegt. Hier erholen sich die Böden.

Leistungs-, Funktions- und Regenerationsfähigkeit (BNatSchG)

Für die Leistungs- und Funktionsfähigkeit von Natur und Landschaft sind die tlw. historisch alten Waldstandorte sowohl als Wuchs- und Lebensorte standortspezialisierter seltener, tlw. gefährdeter und/oder besonders geschützter Pflanzen- und Tierarten als auch in ihrer Schutzfunktion für das Grundwasser (z. B. Pufferung von stickstoffhaltigen Verbindungen) und das Klima (Kohlenstoffbindung) von herausragender Bedeutung (Tab. 26). Nach Beeinträchtigung oder Zerstörung sind sie nicht regenerierbar.

7.6.2.2 Teilraum Offenland mit besiedeltem Bereich

Vorbelastungen und Empfindlichkeit (UVPg)

Die Böden im Teilraum "Offenland mit besiedeltem Bereich" sind nutzungsspezifisch erheblichen Vorbelastungen durch Bodenbearbeitung, Ausbringung von Pestiziden und Düngung ausgesetzt. Auf das Vorhaben reagieren sie jedoch eher unempfindlich.

Leistungs-, Funktions- und Regenerationsfähigkeit (BNatSchG)

Für die Leistungs- und Funktionsfähigkeit von Natur und Landschaft sind die Agrarböden von geringer bis allgemeiner Bedeutung. Seltenen, gefährdeten, tlw. besonders geschützten Pflanzen- und Tierarten bieten sie nutzungsbedingt kaum Lebensraum. Ihre Schutzfunktionen für das Grundwasser und Klima sind teilweise eingeschränkt. Abgaben von Pflanzennährstoffen (Phosphat und Nitrat) sowie Pestiziden in Oberflächengewässer und das Grundwasser sind nicht auszuschließen. Nach Beeinträchtigung oder Zerstörung sind die Böden vor Ort durch Bodenaustausch relativ leicht zu regenerieren.

7.7 Schutzgut Wasser

7.7.1 Methodik der Erfassung und Bewertung

7.7.1.1 Methodik

Das Schutzgut Wasser lässt sich in drei Gruppen unterteilen: Atmosphärisches Wasser, oberirdisches Wasser – gesammelt in Gewässern oder verteilt im freien Raum – sowie Grundwasser in oberflächennahen, mittleren und tiefen Schichten.

Zur Erfassung des Schutzgutes Wasser wurden keine eigenen Kartierungen vorgenommen. Die Beschreibung und Bewertung der drei Gruppen des Schutzgutes Wassers erfolgt auf den in Tab. 27 dargestellten Datengrundlagen.

7.7.1.2 Untersuchungsraum und Wirkraum

Der UR des Schutzgutes Wasser deckt sich mit den UR des Schutzgutes Boden sowie dem westlichen Teil des Schutzgutes Tiere und Pflanzen (hier Parametergruppe Biotoptypen). Der WR beschränkt sich auf den überplanten Vorhabensort sowie kleinräumig angrenzende Flächen, die eventuell durch Stäube und anderen Stoffe im Baubetrieb belastet werden und ist somit kleiner als der UR.

Tab. 27: Bewertungsgrundlagen des Schutzgutes Wasser.

Gruppe	Bewertungsgrundlage
Atmosphärisches Wasser	Klimadaten
Oberflächenwasser	Datenbank ¹⁷ des NIEDERSÄCHSISCHEN MINISTERIUMS FÜR UMWELT, ENERGIE UND KLIMASCHUTZ
	Biotopkartierung (Fließ- und Stillgewässer)
	Klimadaten (ungebundenes Wasser im freien Raum)
	Topographische Karten DGK 5
Grundwasser	Datenbank des NIEDERSÄCHSISCHEN MINISTERIUMS FÜR UMWELT, ENERGIE UND KLIMASCHUTZ
	Forstliche Standortkartierung und Bodenübersichtskarte BÜK 50 (oberflächennahe Schichten)
	Regionales Raumordnungsprogramm (ZWECKVERBAND GROßRAUM BRAUNSCHWEIG 2008) (mittlere und tiefe Schichten)
	Landschaftsrahmenplan Landkreis Goslar (LANDKREIS GOSLAR 1994)

7.7.2 Istzustand und Bewertung

Atmosphärisches Wasser, insbesondere Niederschlagswasser steht ganzjährig in ausreichender Menge (Kap. 2.3) und guter Qualität zur Verfügung. Natürliche oder naturnahe Fließgewässer fehlen im UR. Temporäre Gräben führen zeitweilig Niederschlagswasser aus den Agrarflächen ab. Im UR und seinem engeren Umfeld sind seitens der Raumordnung keine Vorsorge oder Vorranggebiete für das Schutzgut ausgewiesen. Das Grundwasser ist im regionalen Vergleich von durchschnittlicher Güte.

¹⁷ www.umweltkarten-niedersachsen.de/GlobalNetFX_Umweltkarten/, Stand 23.03.16

7.7.2.1 Vorbelastungen und Empfindlichkeit (UVPg)

Das Niederschlagswasser ist mit für westeuropäische Industrienationen typischen Schadstoffen belastet. Die kalkreichen Waldböden nehmen die Schadstoffe (im Wesentlichen saure und stickstoffhaltige Depositionen) auf und binden diese, so dass hier sowohl das oberflächennahe als auch das tiefe Grundwasser vermutlich von großer Reinheit ist. Das Grundwasser der Agrarflächen und des besiedelten Bereichs ist nicht nur durch atmosphärische Stoffeinträge, sondern vermutlich zusätzlich durch Düngung und Pestizideinsatz belastet.

Das Schutzgut Wasser reagiert grundsätzlich äußerst empfindlich auf Belastungen. Zwar kann sich der lokale Wasserhaushalt mit Beendigung einer schädigenden Störung kurzfristig erholen, doch werden eingetragene oder aus dem Boden gelöste Schadstoffe über Fließgewässer in entfernt liegende Ökosysteme (Meere) geschwemmt und führen dort bei steigenden Konzentrationen bis zu ihrer erneuten chemischen Festlegung zu erheblichen Schädigungen großflächiger Ökosysteme.

7.7.2.2 Leistungs-, Funktions- und Regenerationsfähigkeit (BNatSchG)

Die Güte des Schutzgutes Wasser im UR hat wesentlichen Einfluss auf die Leistungs- und die Funktionsfähigkeit von Natur und Landschaft. Im lokalen Kontext ist eine Regeneration nach Beendigung schädigender Beeinträchtigungen zwar grundsätzlich kurzfristig möglich, jedoch wirken die Schädigungen in den meisten Fällen großräumig kumulativ über sehr lange Zeiträume.

7.8 Schutzgut Klima / Luft

7.8.1 Methodik der Erfassung und Bewertung

7.8.1.1 Methodik

GASSNER et al. (2010) sprechen dem Schutzgut Klima/Luft die Funktionen Regulation von Luftzirkulation, Temperatur und Chemismus, Lebensraum für Pflanzen und Tiere sowie Produktion als Grundlage von Stoffwechselprozessen zu. Das Schutzgut Klima / Luft wird auf Grundlage von GAUER & ALDINGER, (2005), des Regionalen Raumordnungsprogramms (ZWECKVERBAND GROßRAUM BRAUNSCHWEIG 2008) und des Landschaftsrahmenplans des Landkreises Goslar (LANDKREIS GOSLAR 1994) beschrieben.

Die Bewertung des Schutzgutes erfolgt anhand der Kriterien Schadstoffbelastung, Kaltluftentstehungsgebiet, Luftaustausch, Lufthygiene, Klimaschutz und Strahlungsverhältnisse (Tab. 28).

7.8.1.2 Untersuchungsraum und Wirkraum

Der UR für das Schutzgut Klima / Luft bezieht sich auf die Bereiche des Vorhabens, in denen umfangreiche Baumaßnahmen stattfinden und nachfolgend eventuell Energie verbrauchende Technik zum Einsatz kommt. Dies gilt in erster Linie für den Bereich der nördlich an den Hochbehälter-Standort angrenzt (Baufläche) und eingeschränkt für die Transporttrasse. Da der WR aufgrund der Wirkung von Treibhausgasen als global bezeichnet werden muss, kann der UR diesen nicht abdecken.

7.8.2 Istzustand und Bewertung

Eine kurze Beschreibung des Klimas findet sich bereits in Kap. 2.3. Das Regionale Raumordnungsprogramm (ZWECKVERBAND BRAUNSCHWEIG 2008) räumt dem Schutzgut Klima / Luft keinen gehobenen Wert ein. Der Landschaftsrahmenplan des Landkreises Goslar (LANDKREIS GOSLAR 1994) betont die Be-

deutung des Schutzgutes für die Frischluftentstehung. Zum Teil übt das Frischluftentstehungsgebiet im Waldgebiet einen wichtigen Einfluss auf das Ortsklima Groß Döhrens aus.

Tab. 28: Bewertung des Schutzgutes Klima/Luft im Untersuchungsraum.

Wertstufen

- 1 sehr geringer Funktionserfüllungsgrad, sehr geringe Leistungsfähigkeit
- 2 geringer Funktionserfüllungsgrad, geringe Leistungsfähigkeit
- 3 mittlerer Funktionserfüllungsgrad, mittlere Leistungsfähigkeit
- 4 hoher Funktionserfüllungsgrad, hohe Leistungsfähigkeit
- 5 sehr hoher Funktionserfüllungsgrad, sehr hohe Leistungsfähigkeit

Merkmale und Wertstufen des Schutzguts Klima/Luft								
Betrachtungsteilräume	Schadstoffbelastung	Kaltluftentstehungsgebiet	Luftaustausch	Immissionsschutz	Lufthygienische Freiräume	Klimaschutz	Standortspezifische Strahlungsverhältnisse	Gesamtbewertung
Wald mit Hochbehälter-Standort	3	5	5	3	5	5	3	4
Offenland mit besiedeltem Bereich	2	1	1	2	2	2	3	2

7.8.2.1 Vorbelastungen und Empfindlichkeit (UVPG)

Das Klima im UR ist durch den allgemeinen Klimawandel bei steigenden Temperaturen bereits erheblich vorbelastet. Der Teilbereich Wald mit Hochbehälter-Standort weist eine naturnahe Biotoptypenausstattung auf, die allgemein dem Klimaschutz dient. Hingegen begünstigen die Agrarflächen und besiedelten Bereiche negative Klimaeffekte wie sommerliches Aufheizen der bodennahen Luft zumindest im lokalen Kontext. Grundsätzlich reagieren Groß- und Lokalklima eher träge auf Zustandsveränderungen. Das geplante Vorhaben ist zu klein, um auch im lokalen Kontext zusätzliche empfindliche negative klimatische Reaktionen zu entfalten.

7.8.2.2 Leistungs-, Funktions- und Regenerationsfähigkeit (BNatSchG)

Das Klima des Teilraums "Wald mit Hochbehälter-Standort" weist eine hohe Leistungs- und Funktionsfähigkeit für Natur und Landschaft auf (Wertstufe 4 lt. Tab. 28). Hier erfolgt die lokale Luftreinhaltung und Temperaturregulation mit Kaltluftbildung. Im Gegensatz hierzu ist dem Teilraum "Offenland mit besiedeltem Bereich" wegen seiner Vorbelastung nur eine geringe Bedeutung (Wertstufe 2) zuzuordnen. Nach Umwandlung des Waldes ist das Schutzgut grundsätzlich kleinräumig kaum regenerierbar.

7.9 Schutzgut Landschaft

7.9.1 Methodik der Erfassung und Bewertung

7.9.1.1 Methodik

Zur Erfassung und Bewertung des Schutzgutes Landschaft wird das lokale Landschaftsbild auf Basis der Biotoptypenkartierung kurz verbal beschrieben.

Die Bewertung des Schutzgutes erfolgt in Anlehnung an NIEDERSÄCHSISCHES LANDESAMT FÜR ÖKOLOGIE (2000). Danach werden dem Landschaftsbild fünf Wertstufen anhand der Kriterien Natürlichkeit, historische Kontinuität und Vielfalt zugeordnet.

- Wertstufe I Landschaftsbildeinheit mit sehr hoher Bedeutung
- Wertstufe II Landschaftsbildeinheit mit hoher Bedeutung
- Wertstufe III Landschaftsbildeinheit mit mittlerer Bedeutung
- Wertstufe IV Landschaftsbildeinheit mit geringer Bedeutung
- Wertstufe V Landschaftsbildeinheit mit sehr geringer Bedeutung

7.9.1.2 Untersuchungsraum und Wirkraum

Als UR und WR werden das Sichtfeld von der Ortslage Groß Döhren nach Westen zum bestehenden Hochbehälter-Standort Lewerberg und ein Waldbereich um das Wasserwerk mit einem Radius von 50 m festgelegt. Wegen deutlicher struktureller Unterschiede werden vier Betrachtungseinheiten "Wald", "Hochbehälter-Standort", "Offenland" und "besiedelter Bereich" gebildet (Abb. 8).

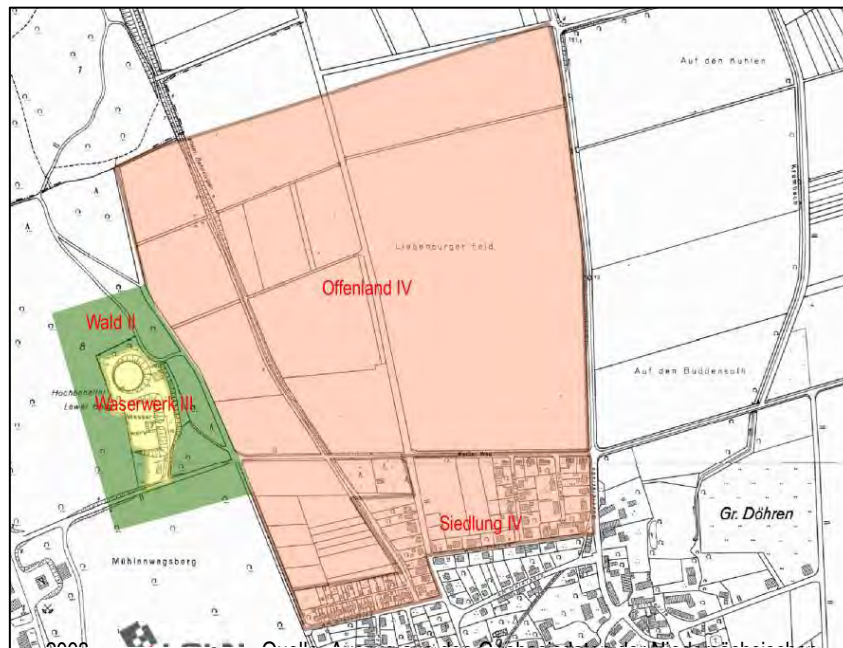


Abb. 8: Betrachtungseinheiten des lokalen Landschaftsbilds mit Wertstufen (ohne Maßstab).

7.9.2 Istzustand und Bewertung

Die homogenen großflächigen Ackerschläge im Norden des UR (Wertstufe 2), die nur von einer einzelnen Baumreihe in Westen durchbrochen werden, sind bis an die Waldränder ebenso wenig vielfältig, unnatürlich und ohne historische Kontinuität wie die schmucklosen Neubaugebiete im Süden des UR am nördlichen Rand des alten Ortskerns von Groß Döhren (Wertstufe 2). Vom sehr hohen Wert für die Landschaftspflege sind hingegen die strukturreichen, naturnahen von historischen Nutzungsformen beeinflussten Waldflächen (Wertstufe I) im Umfeld des Hochbehälter-Standorts, welches eine mittlere Wertstufe zugeordnet ist. Zwar weist das Werksgelände eine Reihe technischer Gebäude auf, doch sind insbesondere die älteren Anlagen sehr gut in die strukturreiche Begrünung mit gehölzreichen Rasenflächen integriert. Das Areal ist jedoch für Außenstehende nicht zugänglich und kann so im Gegensatz zum Wald von Erholungssuchenden nicht aufgesucht werden.

7.9.2.1 Vorbelastungen und Empfindlichkeit (UVPg)

Die Wertstufen in Abb. 8 bringen unmittelbar den Grad der Vorbelastung zum Ausdruck. Kleinere, von Hecken durchbrochene Agrarflächen mit Grünlandanteilen, würden eine deutlich positivere Wertschätzung erfahren als die großflächigen Ackerschläge einer industriellen Landwirtschaft. Gleiches gilt für einen historisch gewachsenen Ortskern im Vergleich zu den Neubaugebieten jüngerer Zeit. Deutlich geringer bis gar nicht vorbelastet sind hingegen das Werksgelände dank seiner Eingrünung und die umliegenden naturnahen Wälder.

Umgekehrt zur Vorbelastung verhält es sich hinsichtlich der Empfindlichkeit der Landschaft bezüglich des Vorhabens. Die Betrachtungseinheiten "Offenland" und besiedelter Bereich / Siedlung reagieren grundsätzlich unempfindlich auf das Vorhaben, insbesondere, falls der neu zu errichtende Wasserbehälter gegen Sicht nach Osten eingegrünt wird. Die Betrachtungseinheiten "Hochbehälter-Standort" und insbesondere "Wald" reagieren empfindlicher, sofern das künstliche Bauwerk des Wasserbehälters von Wegen im Wald oder aus dem inneren des Werksgeländes als störend wahrgenommen wird. Auch hiervoor kann jedoch eine fachgerechte Begrünung des Erweiterungsareals schützen.

7.9.2.2 Leistungs-, Funktions- und Regenerationsfähigkeit (BNatSchG)

Der Zustand des Schutzguts Landschaft bestimmt vorrangig die Nutzbarkeit des Raums als Lebensraum (Wohnen, Arbeiten und Erholen) für den Menschen aus. Der Mensch bestimmt in der Art, die Landschaft zu entwickeln selbst über den Grad der Funktionserfüllung. Er kann Landschaft kurzfristig (tlw. unter hohem finanziellen Einsatz) verändern und regenerieren. Im Allgemeinen verfügt jedoch eine Landschaft, die den vielfältigen Lebensansprüchen des Menschen in hohem Maße genügt über das Potenzial eine hohe Leistungs- und Funktionsfähigkeit für die anderen Schutzgüter zu entfalten.

Da der Betrachtungsraum "Hochbehälterstandort" von der Öffentlichkeit nicht betreten werden darf, genügt derzeit nur der Wald den allgemeinen Erholungsansprüchen der Bevölkerung. Längere Aufenthaltsdauern im Betrachtungsraum "Offenland" sind vermutlich ebenso wenig anzunehmen wie im Betrachtungsraum "Siedlung". Unter diesen Voraussetzungen weist nur die Landschaft im Betrachtungsraum "Wald" eine hohe Bedeutung für das Schutzgut Landschaft auf, nach Überplanung ist die Regeneration hier weitestgehend auszuschließen. Die Landschaften der drei übrigen wenig leistungs- und funktionsfähigen Betrachtungsräume lassen sich nach Beschädigung oder Zerstörung kurzfristig wiederherstellen lassen.

7.10 Schutzgut Wechselwirkungen

7.10.1 Methodik der Erfassung und Bewertung

„Im Hinblick auf die Erfassung der schutzgutübergreifenden Wechselwirkungen besteht das Problem, dass eine vollständige Bestandsaufnahme z. B. des ökosystemaren Wirkungsgefüges schlicht nicht möglich ist“ (GASSNER et al. 2010). Deshalb werden nachfolgend nur die für den UR nach Expertenmeinung wesentlichsten Wechselwirkungen dargestellt und hinsichtlich ihrer Vorbelastung, Empfindlichkeit, Leistungsfähigkeit und Funktionsfähigkeit in einer sechsstufigen Skala (Tab. 29) bewertet.

7.10.2 Untersuchungsraum und Wirkraum

Für die Wechselwirkungen zwischen einzelnen Schutzgütern ergibt sich der UR jeweils aus der Schnittmenge der beiden betrachteten Schutzgüter, so dass der kleinere UR eines Schutzguts den UR der

Schutzgutkombination vorgibt. Da bei allen Schutzgütern der WR durch den UR vollständig abgedeckt wird, kann diese Annahme somit auch für das Schutzgut Wechselwirkungen gelten. Ein ER wird nicht ausgewiesen, da erhebliche Beeinträchtigungen des Schutzgutes ausgeschlossen werden.

7.10.3 Istzustand und Bewertung

Tab. 29: Bewertung der gegenseitigen Beeinflussung der Schutzgüter im UR.

Wertstufen Bewertung des Einflusses eines Schutzgutes (Spalte) auf ein anderes Schutzgut (Zeile).

0	Kein erkennbarer Einfluss	--	negative Wirkung
1	sehr geringer Einfluss	-	eher negative Wirkung
2	geringer Einfluss	+/-	neutrale Wirkung
3	mittlerer Einfluss	+	eher positive Wirkung
4	hoher Einfluss	++	positive Wirkung
5	sehr hoher Einfluss		

Schutzgut	Mensch	Kultur- und sonstige Sachgüter	Pflanzen, Tiere	Biologische Vielfalt	Boden	Wasser	Klima / Luft	Landschaft / Landschaftsbild
Mensch		5 +/-	5 +	5 +/-	5 ++	5 +/-	5 +/-	5 +/-
Kultur- und sonstige Sachgüter	3 +		1 -	0	1 +/-	1 -	2 +/-	0
Pflanzen, Tiere	5 -	1 +/-		5 +	5 +	5 +	4 +/-	0
Biologische Vielfalt	5 -	0	5 +/-		5 +	3 +	2 +/-	0
Boden	3 +/-	2 --	5 +/-	5 +/-		5 +	2 +/-	0-
Wasser	3 +/-	2 --	5 +/-	5 +	5 +/-		3 +/-	0
Klima / Luft	5 +/-	2 -	5 +/-	2 +/-	5 +/-	5 +/-		0
Landschaft / Landschaftsbild	5 -	2 +/-	2 +/-	2 +/-	2 +/-	1 +/-	0	

Der **Mensch** hat mit seinen Entscheidungen zur Art und Intensität der Landnutzung erheblichen Einfluss auf alle Schutzgüter. Die intensive landwirtschaftliche Nutzung und die Art der Besiedlung im UR schränken die Lebensbedingungen für Pflanzen und Tiere außerhalb des Waldes eher ein. Die Biotopausstattung und die biologische Vielfalt sind nur im Wald (einschließlich Hochbehälter-Standort) uneingeschränkt positiv zu bewerten. Boden, Wasser, Klima/ Luft und das Landschaftsbild werden durch die derzeitige Landnutzung tendenziell nur im Wald und am Hochbehälter-Standort umfassend geschützt.

Art und Umfang der im UR vorhandenen **Kultur- und sonstige Sachgüter** haben nur geringen Einfluss auf die meisten Schutzgüter. Extensiv bewirtschaftete Reste von kulturhistorisch bedeutenden Mittelwäldern werten das Landschaftsbild deutlich auf und dienen in hohem Maße dem Arten- und Biotopschutz

Das Schutzgut **Pflanzen und Tiere** bestimmt das Schutzgut Biologische Vielfalt wesentlich. Die derzeitigen land- und forstwirtschaftlich geprägten Biotoptypen haben wie die Siedlungsbioptypen einen tendenziell neutralen Einfluss auf die meisten Schutzgüter. Wesentliche Einflüsse von Tieren und Pflanzen auf die im UR vorhandenen Kultur- und sonstigen Sachgüter sind nicht zu erkennen.

Die im UR entwickelte **biologische Vielfalt** bietet dem Menschen neutrale Entfaltungsmöglichkeiten in den Bereichen Wirtschaft / Arbeit, Gesundheit und Erholung. Die vorhandene biologische Vielfalt schützt die Schutzgüter Boden, Wasser und Klima / Luft vor massiven Störungen.

Das Schutzgut **Boden** bietet dem Menschen sehr günstige Produktionsgrundlagen in der Land- und Forstwirtschaft sowie zur Besiedlung. An sehr wenigen Stellen, an denen Böden im UG für den Menschen wahrnehmbar sind, steigt der Erlebniswert der Landschaft. Die Böden bilden die Lebensgrundlage für Pflanzen und Tiere, welche die Artenvielfalt bestimmen.

Das Schutzgut **Wasser** wird von den Menschen vor Ort kaum wahrgenommen. Seine Art, Menge und Beschaffenheit schaffen im UR allgemein günstige Lebensbedingungen für den Menschen, Pflanzen und Tiere sowie die biologische Vielfalt und gewährleisten geregelte Stoffkreisläufe im Boden. Der Wasserhaushalt ist eng mit Schutzgut Klima und Luft verknüpft.

Das **Klima** bietet dem Menschen vor Ort durchschnittliche Arbeitsbedingungen und Möglichkeiten der Erholung. Es ist für norddeutsche Verhältnisse wärmebegünstigt mit jedoch neutralem Einfluss auf die Tier- und Pflanzenwelt, die biologische Vielfalt sowie den Boden- und Wasserhaushalt.

Das **Landschaftsbild** entfaltet aufgrund ihrer außerhalb des Waldes deutlich eingeschränkten Vielfalt, Eigenart und Schönheit nur durchschnittliche Wirkungen für den Menschen im Bereich von Gesundheit und Erholung.

Gesamtbewertung

Vorbelastungen und Empfindlichkeit (UVPg)

Die Leistungs- und Funktionsfähigkeit der Wechselwirkungen von Natur und Landschaft im UR ist durchschnittlich ausgeprägt. Die Beziehungen der einzelnen Schutzgüter untereinander sind aufgrund der agrar- und siedlungsbetonten Ausprägung aller Schutzgüter mäßig vorbelastet.

Vorbelastungen wie atmosphärische und produktionsbedingte Stoffeinträge in Boden und Wasser sowie im besiedelten Bereich eingeschränkte Lebensräume für Pflanzen und Tiere in der Agrarlandschaft können noch durch Ausweichreaktionen in den Wald und andere nur extensiv genutzte Flächen von Ruderal- und Gartenbiotoptypen weitgehend kompensiert werden. Zumindest gegenüber eher kleinflächigen Störungen (z. B. natürlicher Waldverlust nach Schadereignissen) einzelner Schutzgüter im UR besitzt das Schutzgut eine geringe Empfindlichkeit. Es bestehen hinreichende Reserven zur Pufferung von Störungen einzelner Schutzgüter (Beispiel: Zusätzliche Schadstoffeinträge in die Böden werden bis zu einer gewissen Grenze vom Boden gefiltert und gelangen so nicht ins Grundwasser). Werden jedoch Pufferschwellen überschritten, ist die Regenerationsfähigkeit äußerst gering. Ist zum Beispiel der Bodenfilter mit Schadstoffen gesättigt und gelangen diese in das Wasser, ist dieser Zustand irreversibel.

8. Studie zur FFH-Verträglichkeitsprüfung

8.1 Grundlagen

8.1.1 Art des Vorhabens und Lage

Die HWW planen die Errichtung eines dritten Trinkwasserhochbehälters am Hochbehälter-Standort Lewerberg (siehe technische Beschreibung). Das Bauvorhaben liegt im FFH-Gebiet DE 3928-301 "Salzgitterscher Höhenzug (Südteil)", das nach europäischem Recht der FFH-Richtlinie sowie – nach erfolgter Umsetzung in deutsches Recht – gemäß den §§ 31ff. des BNatSchG geschützt ist. Die Lage des Vorhabens im Schutzgebiet ist Abb. 9 zu entnehmen.

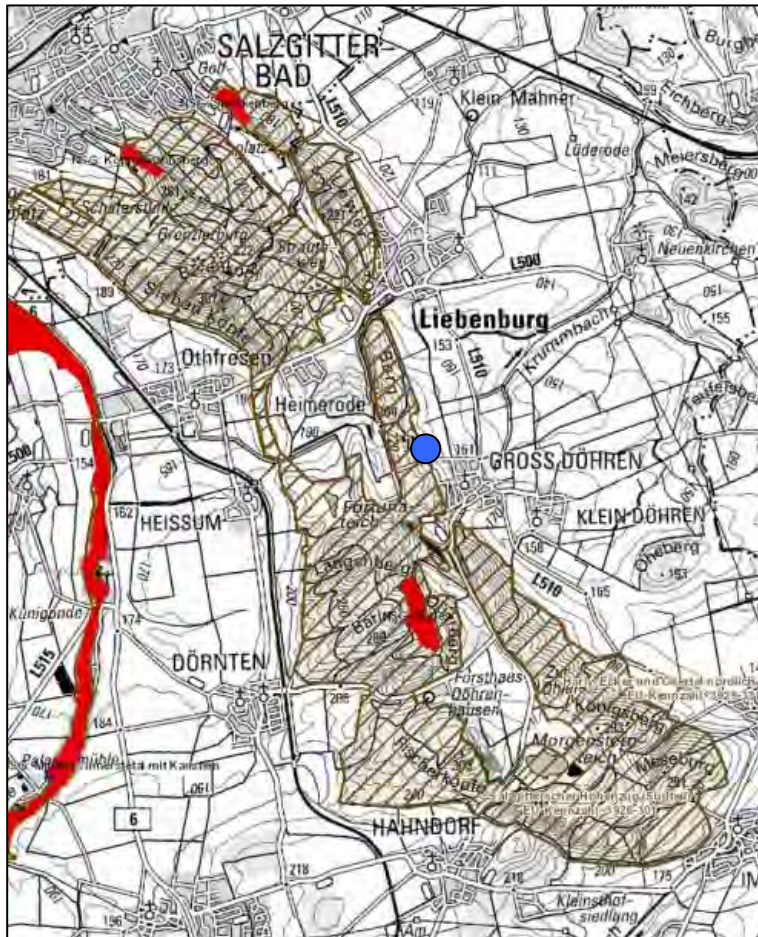


Abb. 9: Lage des Vorhabens (blauer Kreis) im FFH-Gebiet "Salzgitterscher Höhenzug (Südteil)" (braun) mit integrierten Naturschutzgebieten (rot) (Kartengrundlage LGLN 2016) (ohne Maßstab).

8.1.2 Rechtlicher Rahmen

Die FFH-Richtlinie verfolgt das Ziel, mit Ausweisung des kohärenten europäischen Schutzgebietsystems „Natura 2000“ einen Beitrag zur Sicherung der Artenvielfalt durch Erhalt der natürlichen Lebensräume sowie der wildlebenden Pflanzen und Tiere zu leisten (Art. 1). Ein besonderes Augenmerk wird auf den Schutz von natürlichen Lebensräumen (Anhang I der Richtlinie) und Habitaten bestimmter Arten (Anhang II der Richtlinie) gelegt.

Gemäß Art. 6 (2) sind in den FFH-Gebieten geeignete Maßnahmen zu treffen, die helfen, erhebliche Verschlechterungen der natürlichen Lebensräume und der Habitate der Arten sowie Störungen von Arten, für die die Gebiete ausgewiesen worden sind, zu vermeiden. Art. 6 (3) schreibt vor, dass Planungen oder Projekte, die nicht unmittelbar mit der Verwaltung des Gebietes in Zusammenhang stehen, auf ihre Verträglichkeit hinsichtlich der festgelegten Erhaltungsziele zu prüfen sind. Planungen dürfen nur genehmigt werden, sofern festgestellt wird, dass das Gebiet als solches nicht beeinträchtigt wird.

Gemäß § 34 des Bundesnaturschutzgesetzes, das das Recht der EU-Richtlinien in nationales Recht umsetzt, sind Projekte, die „einzeln oder im Zusammenwirken mit anderen Projekten oder Plänen geeignet sind, das Gebiet erheblich zu beeinträchtigen“, „vor ihrer Zulassung oder Durchführung auf ihre Verträglichkeit mit den Erhaltungszielen eines Natura 2000-Gebiets zu überprüfen. (...) Ergibt die Prüfung der Verträglichkeit, dass das Projekt zu erheblichen Beeinträchtigungen des Gebiets in seinen für die Erhaltungsziele oder den Schutzzweck maßgeblichen Bestandteilen führen kann, ist es unzulässig“, sofern nicht die Ausnahmeregelungen der Abs. 3-5 hinzugezogen werden. Ziel der FFH-Verträglichkeitsvorprüfung ist somit die Feststellung, ob das geplante Vorhaben zu einer erheblichen Beeinträchtigung des FFH-Gebietes führen kann.

Eine erhebliche Beeinträchtigung liegt nach Interpretation des NIEDERSÄCHSISCHEN LANDESBETRIEBES FÜR WASSERWIRTSCHAFT, KÜSTEN- UND NATURSCHUTZ (NLWKN) vor, wenn „die für die Erhaltungsziele oder den Schutzzweck eines Natura 2000-Gebietes maßgeblichen Bestandteile so verändert oder gestört werden, dass sie ihre Funktion in Bezug auf die Erhaltungsziele oder den Schutzzweck nur noch in deutlichem eingeschränktem Umfang erfüllen können“ (BREUER 2011). Ist die Möglichkeit einer erheblichen Beeinträchtigung durch das geplante Vorhaben vorhanden, muss im nächsten Schritt anhand der FFH-Verträglichkeitsprüfung geprüft werden, ob es bei Eintreten dieser Möglichkeit tatsächlich zu einer erheblichen Beeinträchtigung des Gebietes kommt.

Im Folgenden werden zunächst das Schutzgebiet und seine Erhaltungsziele sowie das geplante Vorhaben mitsamt seinen relevanten Wirkfaktoren beschrieben. Im anschließenden Schritt wird eine Prognose möglicher Beeinträchtigungen der Erhaltungsziele der Schutzgebiete durchgeführt.

8.2 Relevante Wirkfaktoren / Auswirkungen des Vorhabens

8.2.1 Beschreibung des Schutzgebietes gemäß Standarddatenbogen und weiterer Beschreibungen

Das FFH-Gebiet DE 3928-301 „Salzgitterscher Höhenzug (Südteil)“ nimmt laut Standarddatenbogen (SDB)¹⁸ eine Fläche von 2.013 ha ein und umfasst im Wesentlichen die Wälder des Salzgitterschen Höhenzugs zwischen Bad Salzgitter im Norden und Hahndorf bzw. Immenrode im Süden. Der Charakter des Gebietes wird im SDB als „bewaldeter Höhenzug mit Kalkrücken und Tälern, großflächig Labkraut-Eichen-Hainbuchenwald sowie Waldmeister-Buchenwald, z. T. Orchideen- und Hainsimsen-Buchenwald. Alte Mittel- und Niederwälder. Kalk-Pionier- und Trockenrasen“ beschrieben. Von besonderer Bedeutung ist das FFH-Gebiet, da es gemäß SDB den größten und wichtigsten Labkraut-Eichen-Hainbuchenwald mit alter Mittel- und Niederwaldnutzung in Niedersachsen schützt. Als Gefährdungen nennt der SDB bezogen auf das Vorhaben die „Beseitigung von Altholzbeständen“ und die „Aufgabe der Mittel- und Niederwaldnutzung“.

Tab. 30 listet die im SDB des NLWKN genannten Lebensraumtypen des Anhangs I der FFH-Richtlinie auf und stellt sie den aktuelleren Arbeitsergebnissen der NIEDERSÄCHSISCHEN LANDESFORSTEN (NLF) (2010) sowie des NLWKN (2014) gegenüber. Aus den letztgebannten beiden Arbeiten leiten sich die Erhaltungszustände ab. Das Gutachten der NLF erfüllt für die Waldflächen im Zuständigkeitsbereich der NLF die Anforderungen eines FFH-Managementplans. Für die übrigen Flächen im FFH-Gebiet wurde dieser seitens der Naturschutzverwaltungen bisher nicht erarbeitet.

Als Arten der Anhänge der FFH- und Vogelschutzrichtlinie werden im SDB der Kammmolch (*Triturus cristatus*), das Große Mausohr (*Myotis myotis*) und die Große Moosjungfer (*Leucorrhinia pectoralis*)¹⁹ aufgeführt.

Als weitere gebietsrelevante Arten nennt der SDB die Pflanzenarten: Sommer-Adonisröschen (*Adonis aestivalis*), Hirschwurz (*Peucedanum cervaria*), Kriechende Rose (*Rosa arvensis*), Erbsen-Wicke (*Vicia pisiformia*)²⁰.

¹⁸ Stand 01.10.2015 mit letzter Aktualisierung von März 2008.

¹⁹ Da Vorkommen der Art weder im FFH-Gebiet noch in seinem weiteren Umfeld bekannt sind und im FFH-Gebiet geeignete Lavalhabitate fehlen, wurde die Art nicht in den besonderen Schutzzweck der LSG-Verordnung übernommen.

²⁰ Die Arten wurden nicht in den besonderen Schutzzweck der LSG-Verordnung übernommen. Gründe hierfür sind nicht bekannt.

Tab. 30: Im „Salzgitterscher Höhenzug (Südteil)“ vorkommende Lebensraumtypen, deren Fläche und Erhaltungszustände gemäß SDB (NLWKN) und FFH-Grunddatenerfassungen (NLF, NLWKN)

Code	Name	SDB	NLF	NLWKN	Gesamt (4+5)	Erhaltungszustand		
						A	B	C
		(ha)						
3150	Natürliche eutrophe Seen mit einer Vegetation des Magnopotanions oder Hydrocharitions	14,0000	0,3200	---	0,3200	---	0,3200	---
6110*	Lückige basophile oder Kalk-Pionier- rasen (<i>Alysso-Sedion albi</i>)	0,1000	---	0,0040	0,0040	---	0,0040	---
6210	Naturnahe Kalktrockenrasen und deren Verbruchsstadien (<i>Festuco-Brometalia</i>) (* besondere Bestände mit bemerkenswerten Orchideen)	30,0000	1,700	27,8200	29,5200	18,5700	7,4200	3,5300
6510	Magere Flachland-Mähwiesen (<i>Alopecurus pratensis</i> , <i>Sanguisorba officinalis</i>)	6,0000	0,1700	6,2300	6,4000	0,5400	2,2800	3,5800
7220	KalktuffquellenCratoneurion	---	0,0100	---	0,0100	---	---	0,0100
8210	Kalkfelsen mit Felsspaltenvegetation	----	---	0,0060	0,0060	---	0,0060	----
9110	Hainsimsen-Buchenwald (<i>Luzulo-Fagetum</i>)	2,0000	1,5500	47,7300	49,2800	9,0800	21,3900	18,8100
9130	Waldmeister-Buchenwald (<i>Asperulo-Fagetum</i>)	1.070,0000	456,36	417,5700	873,9300	15,0700	627,2700	231,6000
9150	Mitteleuropäischer Orchideen-Kalk- buchenwald (<i>Cephalanthera-Fagion</i>)	10,0000	15,90	9,1100	25,0100	11,5600	10,4200	3,0300
9160		---	---	27,1100	27,1100	15,2900	11,8200	---
9170	Labkraut-Eichen-Hainbuchenwald (<i>Galio carpinetum</i>)	490,0000	141,8900	248,0100	389,9000	109,3700	167,0500	113,4100
91E0*	Auenwälder mit <i>Alnus glutinosa</i> und <i>Fraxinus excelsior</i> (Alno-Padion, <i>Alnion incanae</i> , <i>Salicion albae</i>)	1,0000	1,9100	0,8600	2,7700	---	2,7100	0,0600

8.2.2 Schutzzwecke und Erhaltungsziele

Die Erhaltungs- und Entwicklungsziele für das Gebiet werden in der Verordnung des Landschaftsschutzgebietes „Salzgitterscher Höhenzug (Landkreis Goslar) konkretisiert. In § 2 Satz (3) der LSG-Verordnung wird als Schutzzweck die Sicherung der Flächen des FFH-Gebiets "Salzgitterscher Höhenzug (Südteil)" genannt. Gemäß Verordnung sind die Ziele der Europäischen Union umsetzend die nachfolgend genannten Lebensraumtypen, Arten und deren Habitate zu erhalten oder wiederherzustellen.

8.2.2.1 FFH-Lebensraumtypen

1.1 Prioritäre Lebensraumtypen gem. Anhang I der Richtlinie 92/43/EWG:

- a: Basenreiche oder Kalk-Pionierrasen (6110)
- b: Auenwälder mit Erle, Esche, Weide (91E0)

1.2 Weitere Lebensraumtypen gem. Anhang I der Richtlinie 92/43/EWG:

- c: Kalk-(Halb-) Trockenrasen und ihre Verbuschungsstadien (6210)
- d: Hainsimsen-Buchenwälder (9110)
- e: Waldmeister-Buchenwälder (9130)
- f: Orchideen-Kalk-Buchenwälder (9150)

- g: Labkraut-Eichen-Hainbuchenwälder (9170)
- h: Natürliche und naturnahe nährstoffreiche Stillgewässer mit Laichkraut- oder Froschbiss-Gesellschaften (3150)

Zugunsten der oben angeführten FFH-Lebensraumtypen gelten im Einzelnen folgende Schutzziele:

- a) Erhaltung oder Wiederherstellung der Kalk-(Halb-)Trockenrasen und ihre Verbuschungsstadien (• orchideenreiche Bestände) {6210}. Dieser Lebensraumtyp umfasst die durch extensive Beweidung oder Mahd entstandenen Halbtrockenrasen, wie sie im Salzgittersehn Höhenzug vorkommen. Deren biotoptypische Arten- und Strukturvielfalt soll unter Vermeidung von Verbuschung sowie Nährstoff- und Schadstoffeinträgen durch die traditionelle Bewirtschaftungsweise, z.B. Schafbeweidung, erhalten werden. Die stellenweise, in geringer Anzahl oder nur temporär vorkommenden biotoptypischen Orchideenarten, wie z. B. Bienenragwurz (*Ophrys apifera*), Fliegen-Ragwurz (*Ophrys insectifera*), Stattliches Knabenkraut (*Orchis mascula*) sind besonders zu fördern, um die Entwicklung dieses Lebensraumtyps zu der prioritären orchideenreichen Ausbildung zu gewährleisten.
- b) Erhaltung oder Wiederherstellung der kleinflächig mit Halbtrockenrasen verzahnten, basenreichen oder Kalk-Pionierrasen (6110) im Rahmen der traditionellen Bewirtschaftung von Kalk-Trockenrasen.
- c) Erhaltung oder Wiederherstellung der naturnahen Hainsimsen-Buchenwälder (9110), u.a. in ihrer Funktion als Nahrungshabitat des Großen Mausohrs, unter Erhaltung der charakteristischen Standortverhältnisse und unter Förderung strukturreicher Bestände durch natürliche Verjüngung und Belassen von Alt- und Totholz.
- d) Erhaltung oder Wiederherstellung der naturnahen Waldmeister-Buchenwälder {9130} auf mehr oder weniger basenreichen, z. T. kalkreichen, trockenen bis frischen, auch wechselfeuchten Standorten, u.a. in ihrer Funktion als Nahrungshabitat des Großen Mausohrs unter Erhaltung der jeweils charakteristischen Standortverhältnisse und unter Förderung strukturreicher Bestände durch natürliche Verjüngung und Belassen von Alt- und Totholz.
- e) Erhaltung oder Wiederherstellung der naturnahen Mitteleuropäischen Orchideen-Kalk-Buchenwälder (9150) auf mehr oder weniger basenreichen, z. T. kalkreichen, trockenen Standorten. u.a. in ihrer Funktion als Nahrungshabitat des Großen Mausohrs, unter Erhaltung der jeweils charakteristischen Standortverhältnisse und unter Förderung strukturreicher Bestände durch natürliche Verjüngung und Belassen von Alt- und Totholz.
- f) Erhaltung oder Wiederherstellung der naturnahen bzw. halbnatürlichen strukturreichen und trockenwarmen Labkraut-Buchen-Hainbuchenwälder (9170) als artenreiche Laubmischwälder mit lichten Strukturen durch gezielte Bewirtschaftung oder Förderung der historischen Mittelwaldnutzung.
- g) Erhaltung oder Wiederherstellung naturnaher Auenwälder mit Erle, Esche, Weide (91 EO) unter Aufrechterhaltung oder Wiederherstellung periodischer Überflutung sowie wechselfeuchter bis nasser Standortverhältnisse und Förderung strukturreicher Bestände durch natürliche Verjüngung und Belassen von Alt- und Totholz.
- j) Erhaltung und Entwicklung von Laichkraut- oder Froschbiss-Gesellschaften (3150) in natürlichen oder naturnahen nährstoffreichen Stillgewässern durch Neuanlage und Auslichtung bzw. Abtrieb der Ufergehölze an vorhandenen Gewässern.

8.2.2.2 Arten des Anhangs II

1.3 Habitats von Tierarten gem. Anhang II der Richtlinie 92/43/EWG

- a: Mausohr (*Myotis myotis*)
- b: Kammmolch (*Triturus cristatus*)

Zugunsten der oben angeführten Tierarten gelten im Einzelnen folgende Schutzziele:

- h) Erhaltung und Förderung der Populationen des Großen Mausohrs, insbesondere durch die Sicherung der Sommer- und Winterquartiere (Baumhöhlen und Stollen) sowie die Erhaltung oder Wiederherstellung naturnaher unterwuchsarmer Wälder als Nahrungshabitate.
- i) Erhaltung und Förderung der Populationen des Kammmolchs, z.B. der des Fortunateichs, insbesondere durch die Erhaltung oder Wiederherstellung von Kleingewässern, die als Lebensraum geeignet sind.

8.2.2.3 Weitere maßgebliche Bestandteile

Der SDB benennt neben den FFH-Lebensraumtypen die Pflanzenarten: Sommer-Adonisröschen (*Adonis aestivalis*), Hirschwurz (*Peucedanum cervaria*), Kriechende Rose (*Rosa arvensis*) und Erbsen-Wicke (*Vicia pisiformia*) als maßgebliche Bestandteile. Diese wurden jedoch nicht in den besonderen Schutzzweck nach der LSG-Verordnung aufgenommen.

8.2.2.4 Eingrenzung des Untersuchungsumfangs

Allgemein

Da die Schutzgebietsverordnung zum LSG bereits auf Anforderungen von Natura 2000 (mehr oder weniger) angepasst ist, ist nach KOŁODZIEJCOK et al (2016) in einem vereinfachten Verfahren die FFH-Verträglichkeitsprüfung auf die Inhalte der Schutzgebietserklärung zu konzentrieren. Die fachliche Qualität der Schutzgebietsverordnung bestimmt so wesentlich die Güte der FFH-Verträglichkeitsprüfung.

Speziell

Eine vorhabensbezogene Betroffenheit folgender Lebensraumtypen ist generell auszuschließen, da Vorkommen innerhalb des Wirkraums nach Kap. 7.4.2.2 nicht nachgewiesen sind.

- a: Basenreiche oder Kalk-Pionierrasen (6110)
- b: Auenwälder mit Erle, Esche, Weide (91E0)
- c: Kalk-(Halb-) Trockenrasen und ihre Verbuschungsstadien (6210)
- f: Orchideen-Kalk-Buchenwälder (9150)
- h: Natürliche und naturnahe nährstoffreiche Stillgewässer mit Laichkraut- oder Froschbiss-Gesellschaften (3150)

Generell nicht auszuschließen ist im Umkehrschluss die Betroffenheit folgender im Wirkraum nach Kap. 7.4.2.2, Plan 2 nachgewiesener Lebensraumtypen

- d: Hainsimsen-Buchenwälder (9110)
- e: Waldmeister-Buchenwälder (9130)
- g: Labkraut-Eichen-Hainbuchenwälder (9170)

Ebenso nicht auszuschließen sind Habitate (und Vorkommen) von

- a: Mausohr (*Myotis myotis*)
- b: Kammmolch (*Triturus cristatus*)

8.2.3 Beschreibung des Vorhabens

Eine Beschreibung des Vorhabens findet sich in Kap. 3 und in der technischen Baubeschreibung.

8.2.4 Mögliche Wirkfaktoren

Eine vollständige Darstellung relevanter Wirkfaktoren nach UVPG und BNatSchG findet sich bereits in Kap. 6. Hinsichtlich der FFH-Verträglichkeit sind als konkretisierender Auszug des Kap. 6 nur solche Umweltwirkungen (Tab. 31) relevant, die die Schutzgüter der FFH-Richtlinie gemäß Kap. 8.2.2 nachhaltig verschlechtern können.

Tab. 31: Mögliche Auswirkungen des geplanten Vorhabens im Hinblick auf Natura 2000.

Wirkfaktor		Ausmaß	Ausbreitung (Wirkraum)	S Tab. 33	FFH- Relevanz
Baubedingte Auswirkungen					
1a. 1b.	Typische Bau- geräusche- und Geruchsim- missionen (Lärm und Gestank) sowie Unruhe	Vorübergehender Verlust an Habitaten des Mausohrs (<i>Myotis myotis</i>) oder des Kammmolchs (<i>Triturus cristatus</i>) <u>Bewertung:</u> Im WR liegen keine wesentlichen Lebensstätten für Kammmolch (Laichgewässer, strukturierte Lebensräume), jedoch stehen im WR- und ER potenzielle für das Mausohr geeignete Habitatbäume.	Vorhabensort mit Radius 200 m	S-7 (F 3) S9 (F-5)	Nein
2.	Bauverkehr	Störung, Schädigung oder Tötung einzelner Individuen des Kammmolchs oder des Mausohrs Störung, Schädigung, Zerstörung von Habitaten des Kammmolchs <u>Bewertung:</u> Durch Schutzmaßnahmen werden Störungen, Schädigungen oder Tötungen oberhalb der Schwelle des allgemeinen Lebensrisikos (Kap. 7.4.7) ausgeschlossen. Tötungen einzelner Individuen des Mausohrs im Flug sind aufgrund der Mobilität der Art ausgeschlossen. Tötungen einzelner Kammmolche im Landhabitat werden durch Schutzmaßnahmen (Schutzzäune) ausgeschlossen. Kleinflächige Schädigung oder Zerstörung von FFH-Lebensraumtypen durch Befahren im Kontakt zum Baufeld und Zufahrten <u>Bewertung:</u> Die Schädigung von FFH-Lebensraumtypen wird durch Schutzmaßnahmen (Absperrungen) ausgeschlossen	Vorhabensort und Zuwegung im FFH-Gebiet	S-4 (F-1) S-8 (F-4)	Nein
3.	Gefahrstoffe	Störung, Schädigung oder Tötung einzelner Individuen des Kammmolchs oder des Mausohrs <u>Bewertung:</u> Ein Kontakt der Arten mit bauseits eingesetzten Gefahrstoffen ist wegen der Scheu der Tiere unter fachgerechter Mittelverwendung ausgeschlossen	Vorhabensort	---	Nein
4.	Baumfällungen	Fällung von Quartierbäumen des Mausohrs <u>Bewertung:</u> Potenziell als Winterquartier des Mausohrs geeignete Bäume wurden am Vorhabensort nicht nachgewiesen. Im ER werden jedoch potenziell als Sommerquartier geeignete Habitatbäume gefällt.	Vorhabensort	S-7 (F 3) S-8 (F-4) S-9 (F-5)	(Nein)
5.	Bauseitige Hindernisse	Störung der Wanderung einzelner Kammmolche durch bauliche Hindernisse (auch Kleintierschutzzaun) <u>Bewertung:</u> Der Vorhabensort ist zu klein, um Wanderungen einzelner Kammmolche signifikant zu stören.	Vorhabensort	S-4 (F-1) S 11 (F-6)	Nein

Wirkfaktor		Ausmaß	Ausbreitung (Wirkraum)	S Tab. 33	FFH- Relevanz
Anlagenbedingte Auswirkungen					
6.	Tierfallen (Schächte, Fenster)	Schädigung, Störung oder Tötung einzelner Individuen des Kammmolchs oder des Mausohrs <u>Bewertung:</u> Nach Art des Bauwerks sind signifikante Tierfallen unter Einbeziehung der ökologischen Baubegleitung auszuschließen.	Vorhabensort	S-8 (F-4) S-11 (F-6)	Nein
7.	Überplanung	Zerstörung oder Beeinträchtigung von FFH-Lebensraumtypen durch Überplanung <u>Bewertung:</u> Durch Überplanung werden 5.119 m ² FFH-Lebensraumtyp 9170 vollständig zerstört. 4.994 m ² in das Gelände des Hochbehälter-Standorts integriert, 125 m ² werden mit landwirtschaftlichen Wegen (außerhalb des FFH-Gebiets) überplant (nachfolgend vollständig dem FFH-Gebiet zugeschlagen und auf 5.200 m ² gerundet).	Vorhabensort	S-8 (F-4)	Ja
8.		Zerstörung oder Beeinträchtigung von Biotopen / Habitaten durch Überplanung mit Eignung als Landlebensraum für den Kammmolch			
9.	Anlagenbedingte Hindernisse	Störung der Wanderung einzelner Kammmolche durch bauliche Hindernisse <u>Bewertung:</u> Der Vorhabensort ist zu klein, um Wanderungen einzelner Kammmolche signifikant zu stören.	Vorhabensort	---	Nein
Betriebsbedingte Auswirkungen					
10.	Verkehr	Störung, Schädigung oder Tötung einzelner Individuen des Kammmolchs oder des Mausohrs <u>Bewertung:</u> Das zusätzliche Verkehrsaufkommen im Werksgelände und auf den Anfahrtswegen ist zu gering, um zu einem signifikant erhöhten Störungs-, Schädigungs- oder Tötungsrisiko zu führen.	Werks-gelände und Zufahrt Weißer Weg im FFH-Gebiet	---	Nein
Störfallbedingte Auswirkungen					
11.	Flutwelle	Störung, Schädigung oder Tötung einzelner Individuen des Kammmolchs <u>Bewertung:</u> Ein Bruch des Wasserbehälters wird baustatisch ausgeschlossen	Vorhabensort und östlicher Hang	---	Nein

8.2.5 Erhebliche Wirkfaktoren

8.2.5.1 Rechtlicher Rahmen

Gemäß § 34 Abs. (1) sind „Projekte, die ... geeignet sind ... ein Gebiet ... erheblich zu beeinträchtigen ... auf ihre Verträglichkeit im Hinblick auf die Erhaltungsziele ... zu überprüfen.“

Gemäß LAMPRECHT et. al. (2007) liegt eine erhebliche Beeinträchtigung eines Lebensraumtyps insbesondere dann vor, wenn aufgrund projekt- oder planbedingten Wirkungen;

- „die Fläche, die der Lebensraum in dem FFH-Gebiet aktuell einnimmt, nicht mehr beständig ist, sich verkleinert oder sich entsprechend der Erhaltungsziele ausdehnen oder entwickeln kann.
- die für den langfristigen Fortbestand des Lebensraums notwendigen Strukturen und spezifischen Funktionen nicht mehr bestehen oder in absehbarer Zukunft wahrscheinlich nicht mehr bestehen werden, oder
- der Erhaltungszustand der für ihn charakteristischen Arten nicht mehr günstig ist.“

Gemäß LAMPRECHT et. al. (2007) liegt eine erhebliche Beeinträchtigung einer Art vor, wenn aufgrund der projekt- oder planbedingten Wirkungen:

- „die Lebensraumfläche oder Bestandsgröße dieser Art, die in dem Gebiet ... aktuell besteht oder entsprechend den Erhaltungszielen ggf. wiederherzustellen bzw. zu entwickeln ist, abnimmt oder in absehbarer Zeit vermutlich abnehmen wird, oder

- unter Berücksichtigung der Daten über die Populationsdynamik anzunehmen ist, dass diese Art ein lebensfähiges Element des Habitats, dem sie angehört, nicht mehr bildet oder langfristig nicht mehr bilden würde.

Dabei ergibt sich die Verschlechterung des Erhaltungszustands eines Lebensraums oder einer Art nicht erst aufgrund von Veränderungen im Bewertungsrahmen zur Einstufung des Erhaltungszustands, sondern bereits im Hinblick auf eine erkennbare Entwicklungstendenz, die mittelfristig zu einem Skalensprung führt.

Gemäß Eisenbahnbundesamt (EBA) (2010) geht das Bundesverwaltungsgericht (BVerwG) in seinem Urteil vom 17.01.2007 (9 A 29/05) davon aus, dass aufgrund des Vorsorgeansatzes die objektive Wahrscheinlichkeit oder die Gefahr erheblicher Beeinträchtigungen wie die Gewissenheit eines Schadens einzustufen sind.

8.2.5.2 Bewertung der Erheblichkeit

Nachfolgend werden ergänzend zu Tab. 31 die Wirkfaktoren Nr. 1 a, Nr. 1 b, Nr. 4; Nr. 7, Nr. 8 hinsichtlich ihrer Erheblichkeit bewertet.

Die LSG-Verordnung formuliert als Schutzziel die „Erhaltung und Förderung der Populationen des Großen Mausohrs, insbesondere durch die Sicherung der Sommer- und Winterquartiere (Baumhöhlen und Stollen) sowie die Erhaltung oder Wiederherstellung naturnaher unterwuchsarmer Wälder als Nahrungshabitate.“

Die Verordnung zum LSG „Salzgitterschen Höhenzug (Landkreis Goslar) formuliert als Schutzziel die „Erhaltung und Förderung der Population des Kammmolches... insbesondere durch die Erhaltung und Wiederherstellung von Kleingewässern die als Lebensraum geeignet sind.

Bewertung:

Gemäß LAMPRECHT et al (2007) stellt „die direkte und dauerhafte Inanspruchnahme (Teil-)Habitats einer Art des Anhangs II FFH-Richtlinie (hier Kammmolch und Mausohr), dass nach den gebietsspezifischen Erhaltungszielen zu bewahren oder zu entwickeln ist, **im Regelfall** eine erhebliche Beeinträchtigung“ dar. Abweichend von dieser Grundannahme kann nach LAMPRECHT die Beeinträchtigung als **nicht erheblich** eingestuft werden, falls **kumulativ sämtliche Bedingungen** erfüllt werden:

„A) Qualitative funktionale Besonderheiten

Die in Anspruch genommene Fläche ist kein für die Art essenzieller bzw. obligater Bestandteil des Habitates. D. h. es sind keine Habitatteile betroffen, die für die Tiere von zentraler Bedeutung sind, da sie z. B. an anderer Stelle fehlen, bzw. qualitativ oder quantitativ nur unzureichend oder deutlich schlechter vorhanden sind, und

B) Orientierungswert - quantitativer-absoluter Flächenverlust

Der Umfang der direkten Flächeninanspruchnahme überschreitet die in Tab. 2 für die jeweilige Art soweit diese für das betroffene Teilhabitat anwendbar sind; und

C) Ergänzender Orientierungswert (quantitativ-relativer Flächenverlust - 1 % Kriterium)

Der Umfang der direkten Flächeninanspruchnahme ist nicht größer als 1 % der Gesamtfläche des jeweiligen Lebensraums bzw. Habitates der Art im Gebiet bzw. in einem definierten Teilgebiet; und

D) Kumulation - Flächenentzug durch andere Pläne / Projekte

Auch nach Einbeziehung von Flächenverlusten durch kumulativ zu berücksichtigende Pläne und Projekte werden die Orientierungswerte B und C nicht überschritten und.

E) Kumulation mit anderen Wirkfaktoren

Auch durch andere Wirkfaktoren des jeweiligen Projektes oder Plans einzeln oder in Zusammenwirken mit anderen Projekten oder Plänen werden keine erheblichen Beeinträchtigungen verursacht.“

zu A: Gemäß NLWKN (2011) wählt das Mausohr als Winterquartier Stollen, Höhlen, Keller und alte Bunker mit Temperaturen. Diese sind von dem Vorhaben nicht betroffen. Weibchenkolonien beanspruchen geräumige, warme Dachböden als Sommer- und Wochenstuben, welche vorhabensbezogen ebenfalls nicht betroffen sind. Nur einzelne Männchen des Mausohrs beanspruchen nach NLWKN im Sommer neben Gebäudequartieren auch Baumhöhlen.

Im Zuge eigener Untersuchungen (Kap.7.4.5) konnten keine für das Mausohr bedeutenden Quartiere (Teilhäbitate) nachgewiesen werden. Die Überprüfung eines potenziell geeigneten Quartierbaums (Linde mit Baumhöhle) im ER hat keinen Nutzungsnachweis (z. B. Kot) ergeben. Soweit weitere, nicht exakt verifizierte Quartierbäume im WR stehen, können diese im Baubetrieb weiterhin durch das Mausohr beansprucht werden, da dieses eher unempfindlich auf Geräusche im Umfeld des Quartiers reagiert. Dieses belegen Inanspruchnahmen von Fledermauskästen durch die Art im besiedelten innerstädtischen Bereich. Auch die artenschutzrechtliche Prüfung (Kap. 7.4.7) hat eine Betroffenheit der Art ausgeschlossen. Unter Berücksichtigung von Schutzmaßnahmen (Kap. 9.2.2) ist eine relevante Betroffenheit von Habitaten des Mausohrs daher auszuschließen.

Das Mausohr beansprucht gemäß NLWKN unterwuchsarme Wälder, die besonderes Schutzziel der LSG-Verordnung sind, als Nahrungshäbitate. Unterwuchsarme Wälder werden vorhabensbezogen nicht beansprucht. Beansprucht wird ein historisch alter, durchwachsender Mittelwald mit strukturreichem Unterwuchs, der als Jagdhäbital des Mausohrs derzeit nicht geeignet erscheint. Auch ist nicht zu erwarten, dass das beanspruchte Waldareal im Falle der Nichtinanspruchnahme seitens des Naturschutzes mittel- bis langfristig zu einem unterwuchsarmer Bestand mit Eignung als Jagdhäbital entwickelt werden würde. Eine derartige Waldpflege würde der Zielsetzung der LSG-Verordnung, alte Mittelwälder zu erhalten zuwiderlaufen.

Ein vorhabensbezogener Verlust an potenziellen Jagdhäbitaten des Mausohrs ist daher ebenso auszuschließen wie eine vorhabensbedingte negative Beeinflussung der Zielsetzung der Verordnung, unterwuchsarme Wälder als Nahrungshäbitate, wofür im LSG an anderer Stelle besser geeignete Wälder in hinreichendem Umfang zur Verfügung stehen, herzustellen.

Im Hinblick auf den Kammmolch lt. Verordnung geschützte Kleingewässer (Teilhäbitate) sind von dem Vorhaben weder direkt noch indirekt betroffen, jedoch schließt die Verordnung in der Wahl der Formulierung Landlebensräume des Kammmolchs vom besonderen Schutz nicht aus. Nach Lage, Umfang und Art der beanspruchten Biotoptypen kann eine erhebliche Inanspruchnahme des Landlebensraums (Teilhäbital) des Kammmolchs ausgeschlossen werden (siehe auch NLWKN 2009c):

- Der Kammmolch ist eng an sein Laichgewässer gebunden, sein Landlebensraum umfasst einen Radius von maximal 1,0 km um das Laichgewässer. Die nächsten bekannten Laichgewässer des Kammmolchs liegen jedoch (Kap. 7.4.7.3) ca. 1,5 km vom Vorhabensort entfernt.
- Der Kammmolch besiedelt im Landlebensraum weniger eher mäßig frische Laubwälder als strukturreiche Kulturlandschaften mit Feuchtgrünland, Brachen und Ruderalfluren, Hecken, Gebüsch und Feldgehölzen.

Zusammenfassend ist festzustellen, dass qualitativ-funktional vorhabensbezogen weder Mausohrs noch Kammmolchs erheblich betroffen sind.

zu B: Der Lebensraum des hochmobilen, großräumig aktiven Mausohrs (Winterquartiere, Wochenstuben in Siedlungen), Jagdhäbitate in Wäldern beträgt mehrere Quadratkilometer und ist um ein Vielfaches größer als die vorhabensbezogen beanspruchte Fläche. Eine quantitativ-absolute Betroffenheit des Mausohrs ist daher auszuschließen.

Nach Abschluss der Baumaßnahmen stehen dem Kammmolch nur die überbauten Flächen als Landlebensraum nicht mehr zur Verfügung (ca. 0,25 ha). Der vorhabensbezogene Verlust an suboptimalen Landlebensräumen ist zu gering, um die Population des Kammmolchs in ihrem Bestand oder das Verordnungsziel, seine Population zu fördern (den Bestand zu mehren) zu gefährden.

Zusammenfassend ist festzustellen, dass qualitativ-absolut vorhabensbezogen weder Mausohrs noch Kammmolchs erheblich betroffen sind.

zu C: Beträge der Lebensraum einer Mausohrspopulation im Optimalhabitat in einem engen Verbund von Winterquartier, Wochenstube und Jagdhabitat nur 1,0 km (1 Mio m²), so 0,2 % . Da in der Realität der Lebensraum einer Population des Mausohrs um ein Vielfaches größer ist, ist die relative Flächeninanspruchnahme tatsächlich deutlich kleiner.

Weist der Lebensraum einer Kammmolchpopulation einen Radius von bis zu 1.000 m um das Laichgewässer auf (NLWKN 2009c), so beträgt der relative Flächenverlust durch den Bau des Hochbehälters im Lebensraum ca. 0,06 %.

Zusammenfassend ist festzustellen, dass qualitativ-relativ vorhabensbezogen weder Mausohrs noch Kammmolchs erheblich betroffen sind.

zu D: Bisher sind keine anderen Vorhaben oder Pläne im FFH-Gebiet anhängig, die einen kumulativ zu berücksichtigen Flächenverlust in von Mausohr oder von Kammmolch beanspruchten (Teil-)Habitaten bedingen.

zu E: Von dem Vorhaben gehen keine weiteren FFH-unverträglichen Wirkfaktoren mit negativen Effekten für Populationen des Mausohrs oder des Kammmolchs aus.

zu Nr. 7:

Trotz Umsetzung von Vermeidungsmaßnahmen:

- Rückgriff auf Flächen im Werksgelände, die keinem FFH-Lebensraumtypen zuzuordnen sind als Standort des Hochbehälters III in Vorzugsalternative A
- Reduzierung des Abstands zwischen Hochbehälter II und Hochbehälter III bis an die Grenze des aus statischer Sicht zu gewährleistenden Mindestabstands im Zuge der Genehmigungsplanung zu Hochbehälter III

ist die Inanspruchnahme vom 4.994 m² (nachfolgend 5.000 m²) FFH-Lebensraumtyp 9170 Labkraut-Eichen-Hainbuchenwald (*Galio carpinetum*) am Standort des Hochbehälters III (im FFH-Gebiet) sowie weiteren 113 m² (nachfolgend 125 m²) FFH-Lebensraumtyp 9170 im Zuge des dauerhaften Ausbaus eines landwirtschaftlichen Weges (außerhalb des FFH-Gebiets, unmittelbar angrenzend) (Plan 5, Plan 6) unvermeidbar! Nachfolgend wird die beanspruchte LRT-Fläche vollständig dem FFH-Gebiet zugeschlagen²¹.

Bewertung:

Gemäß Tab. 30 weist geht niedersächsische Umweltverwaltung davon aus, dass die Fläche des LRT 9170 im FFH-Gebiet derzeit 389.9000 ha beträgt. Die eigne Kartierung hat im Jahr 2016 die Vorkommen des LRT 9170 im WR des Vorhabens bestätigt. Demnach beträgt der Flächenverlust im FFH-Gebiet 5.000 m², bzw. 0,13 % der Gesamtfläche des LRT 9170.

Gemäß LAMPRECHT et al (2007) stellt „die direkte und dauerhafte Inanspruchnahme eines Lebensraumtyps, der in einem FFH-Gebiet nach den gebietsspezifischen Erhaltungszielen zu bewahren oder zu entwickeln ist, **im Regelfall** eine erhebliche Beeinträchtigung“ dar. Abweichend von dieser Grundannahme kann nach LAMPRECHT die Beeinträchtigung als **nicht erheblich** eingestuft werden, falls **kumulativ sämtliche Bedingungen** erfüllt werden:

²¹ Zur Vermeidung von Unschärfen zum Nachteil des Umweltschutzes werden die Flächenangaben zur Beanspruchung des LRT 9170 aufgerundet. Der Waldrand wird als wesentlicher Bestandteil des FFH-LRT diesem aus gleichem Grund zugeschlagen.

„A) Qualitative funktionale Besonderheiten

Auf der betroffenen Fläche sind keine speziellen Ausprägungen des Lebensraumtyps vorhanden, die innerhalb der Fläche, die der Lebensraumtyp einnimmt, z. B. eine Besonderheit darstellen, bzw. im wesentlichen Umfang zur biotischen Diversität des Lebensraumtyps ... beitragen. Hierbei ist auch eine besondere Lebensraumfunktion für charakteristische Arten zu berücksichtigen; und

B) Orientierungswert - quantitativer-absoluter Flächenverlust

Der Umfang der direkten Flächeninanspruchnahme eines Lebensraumtyps überschreitet die in Tab. 2 für den jeweiligen Lebensraumtyp dargestellten Orientierungswert nicht; und

C) Ergänzender Orientierungswert (quantitativ-relativer Flächenverlust - 1 % Kriterium)

Der Umfang der direkten Flächeninanspruchnahme eines Lebensraumtyps ist nicht größer als 1 % der Gesamtfläche des jeweiligen Lebensraumtyps im Gebiet bzw. in einem definierten Teilgebiet; und

D) Kumulation - Flächenentzug durch andere Pläne / Projekte

Auch nach Einbeziehung von Flächenverlusten durch kumulativ zu berücksichtigende Pläne und Projekte werden die Orientierungswerte B und C nicht überschritten.

E) Kumulation mit anderen Wirkfaktoren

Auch durch andere Wirkfaktoren des jeweiligen Projektes oder Plans einzeln oder in Zusammenwirken mit anderen Projekten oder Plänen werden keine erheblichen Beeinträchtigungen verursacht.“

zu A: Die FFH-Grunddatenerfassung des NWLKN weist dem überplanten Areal den Erhaltungszustand „B“ zu ohne im Erläuterungsbericht auf abiotische oder biotische Besonderheiten des Bereichs, so z. B. auf das Vorkommen von LRT-typischen Pflanzenarten gemäß Tab. 10 abzustellen.

Im Zuge eigener Untersuchungen wurden vor Ort zwar diverse Arten des Biotoptyps WCE wie *Anemone nemorosa*, *Carex sylvatica*, *Galium odoratum*, *Melica uniflora*, *Milium effusum*, *Lamium galeobdolon*, *Poa nemoralis*, *Stachys sylvatica*, *Stellaria holostea* und *Veronica montana*, die den Grundbestand mesophiler Wälder ausmachen jedoch mit *Asarum europaeum*, *Hepatica nobilis*, *Lilium martagon*, *Carex digitata* und *Primula veris* nur fünf Arten, die zwar den LRT 9170 charakterisieren, jedoch in diesem LRT allgemein weit verbreitet sind und keine floristischen Besonderheiten darstellen. Im Zuge der ornitologischen Erfassung konnten zudem auch keine bemerkenswerten Spechte (z. B. Mittelspecht) oder Käfer (Eremit, Hirschkäfer) im Umfeld des Vorhabens nachgewiesen werden.

Zusammenfassend ist festzustellen, dass das überplante Areal keine besondere qualitativ funktionale Bedeutung für den besonderen Schutzzweck des FFH-Gebiets aufweist.

zu B: Für den LRT 9170 weisen LAMPRECHT et al (2007) einen qualitativ-absoluten Flächenverlust von 100 m² bis 1.000 m² (Klasse 4) in Abhängigkeit vom relativen Flächenverlust als noch unerheblich aus (Tab. 32).

Tab. 32: Unerheblichkeit quantitativ-absoluter Flächenverlust LRT 9170 (LAMPRECHT et al (2007)).

Lebensraumtyp		Klasse	Stufe 1	Stufe 2	Stufe 3
			Relativer Verlust (%)		
			≤ 1	≤ 0,5	≤ 0,1
9170	Labkraut-Eichen-Hainbuchenwald (<i>Galio Carpinetum</i>)	4	100 m ²	500 m ²	1.000 m ²

Zusammenfassend ist festzustellen, dass eine vorhabensbezogene Überplanung von 5.125 m², bzw. 0,13 % der Gesamtfläche den Grenzwert nach LAMPRECHT et al um den Faktor 10 übersteigt und der quantitativ-relative Flächenverlust im LRT 9170 daher als FFH-unverträglich zu bewerten ist.

zu C: Mit 0,13 % liegt die vorhabensbezogene Flächeninanspruchnahme deutlich unter dem Grenzwert von 1 %, so dass der quantitativ-relative Flächenverlust für sich alleine betrachtet als nicht erheblich eingestuft werden kann.

zu D: Bisher sind keine anderen Vorhaben oder Pläne im FFH-Gebiet anhängig, die einen kumulativ zu berücksichtigen Flächenverlust im LRT 9170 bedingen (mündliche Mitteilung Schwarzenberger, untere Naturschutzbehörde Landkreis Goslar).

zu E: Von dem Vorhaben gehen keine weiteren FFH-unverträglichen Wirkfaktoren aus.

8.2.6 Kumulationseffekte im Zusammenwirken mit anderen bestehenden oder geplanten Einrichtungen

Andere bestehende oder in Vorbereitung befindliche Pläne oder Vorhaben, die vergleichbare Folgen für die Schutzgüter nach FFH-Richtlinie im FFH-Gebiet haben könnten, sind nicht bekannt.

8.2.7 Einschätzung von Zerschneidungswirkungen durch das Vorhaben

Um den Erhalt des kohärenten Schutzgebietsnetzes Natura 2000 zu gewährleisten, sind im Rahmen der FFH-Verträglichkeitsvorprüfung auch von dem geplanten Vorhaben ausgehende Zerschneidungswirkungen im räumlichen Verbund zu anderen Gebieten des Schutzgebietsnetzes zu berücksichtigen. Zerschneidungswirkungen können entstehen, wenn Revierteile aufgrund von Barrierewirkungen nicht mehr genutzt werden können oder der genetische Austausch von Teilpopulationen untereinander unterbunden wird.

Weder der SDB noch die LSG-Verordnung benennen Schutzgebiete und CORINE-Areale, die außerhalb des FFH-Gebiets liegen.

Es ist daher zunächst formal, aber nachfolgend auch sachlich auszuschließen, dass von dem geplanten Wasserbehälter nach Art und Größe Zerschneidungswirkungen auf die Arten des Anhangs II oder weitere charakteristische Arten in anderen Gebieten ausgehen können.

8.3 Schlussfolgerungen

Zusammenfassend ist festzustellen: Aufgrund einer unter Berücksichtigung von Vermeidungsmaßnahmen unvermeidbaren Inanspruchnahme von 5.125 m² des Lebensraumtyps 9170 (Labkraut-Eichen-Hainbuchenwald - *Galio-Carpinetum*) ist das Vorhaben mit der Überschreitung des quantitativ-absoluten Grenzwertes nach LAMPRECHT (2007) als FFH-unverträglich zu bewerten.

Hingegen können erhebliche, den Erhaltungszielen nach der LSG-Verordnung zuwiderlaufende Beeinträchtigungen relevanter Tierarten (Mausohr, Kammmolch) unter Berücksichtigung der Schutzmaßnahmen F-1 bis F-6 ausgeschlossen werden.

8.4 Ausnahmeverfahren

8.4.1 Rechtlicher Rahmen

EBA (2010) führt aus: „Ergibt die Prüfung der Verträglichkeit, dass ein Vorhaben zu einer erheblichen Beeinträchtigung eines Natura 2000-Gebietes in seinen für die Erhaltungsziele oder dem Schutzzweck maßgeblichen Bestandteilen führen kann, ist es grundsätzlich unzulässig. Ein Vorhaben kann nur zugelassen werden, wenn:

- es aus zwingenden Gründen des überwiegenden öffentlichen Interesses, einschließlich solcher sozialer oder wirtschaftlicher Art notwendig ist (§ 34 Abs. 3, Nr. 1 BNatSchG) und
- zumutbare Alternativen, die den mit dem Vorhaben verfolgten Zweck an anderer Stelle ohne oder mit geringeren Beeinträchtigungen erreichen, nicht gegeben sind (§ 34 Abs. 3, Nr. 2 BNatSchG) und
- die zur Sicherung des Zusammenhangs des Europäischen ökologischen Netzes Natura 2000 notwendigen Maßnahmen durchgeführt werden (§ 34 Abs. 5 BNatSchG).

8.4.2 Ausnahmeverfahren

8.4.2.1 Alternativenprüfung

Einleitung

Die HWW legen in Anlage III.1 eine technisch, wirtschaftliche Alternativenprüfung vor, die zunächst in einer überregionalen Ansatz Alternativen an anderen Standorten aus technischen Gründen ausschließt. Nachfolgend weist Anlage III.1 nach, dass sowohl die lokale Alternative C (mit den Varianten C-1 bis C-4) als auch die Alternative D am Standort Lewerberg aus technischen und/oder wirtschaftlichen Gründen nicht zu realisieren sind.

Sowohl die überregionalen Alternativen abseits der Produktionsstätte Lewerberg als auch die lokalen Alternative D werden an dieser Stelle nicht mehr betrachtet.

Obwohl die HWW bereits im Scopingtermin vom 25.05.2016 umfassend ausgeführt haben, dass die Varianten C-1 und C-2 der Alternative C (nachfolgend um die Varianten C-3 und C-4) technisch / wirtschaftlich nicht realisierbar / zumutbar sind, wurde seitens der an der Erörterung teilnehmenden Umweltverbände der Wunsch geäußert, die Alternative C in die umweltbezogene Alternativenprüfung einzubeziehen. Diesem Wunsch wird nachfolgend Rechnung getragen, obwohl alle Beteiligte bereits in der Erörterung im Mai 2016 erkannt haben, dass die Alternative C in den Varianten C-1 und C-2 unstrittig weniger nachteilige Folgen auf das Natura 2000 Gebiet „Salzgitterscher Höhenzug (Südteil)“ entfaltet als die intensiver geprüften Alternativen A (Vorzugsalternative), B und E. Dieses gilt auch für die zusätzlich geprüften Varianten C-3 und C-4.

Darstellung der Alternativen

Hinsichtlich der Ausführung weisen die Alternativen A (Vorzugsalternative), B und E im Vorentwurf keine wesentlichen baulichen Unterschiede auf (Anlage II, Anlage III). Allen Alternativen ist gemein, dass im Anschluss (Alternative A, B) oder in unmittelbarer Nähe (Alternative E) auf einer Grundfläche von ca. 2.000 m² ein kreisrunder Trinkwasserhochbehälter mit technischen Nebenanlagen auf gleichem Höhenniveau wie die bereits bestehenden Hochbehälter I und II errichtet werden soll. In Abhängigkeit von der Topographie am Standort sind geringfügige, nicht FFH-relevante Abweichungen im Grad von Reliefanpassung zu erwarten. Zwar unterscheiden sich die Alternativen A, B und E reliefabhängig hinsichtlich der Ausformung der Baugruben, so dass es in den Alternativen baubedingt zu einer geringfügigen Abweichung in den beanspruchten Flächen kommen wird, jedoch wird das künftige Werksgelände in allen Alternativen künftig weiter in das FFH-Gebiet hineingreifen als die jeweilige Baugruben.

Abweichend von den Alternativen A, B und D weist der Standort der Alternative C deutliche topographische Höhenunterschiede (niedrigere Lage im Relief am Hang) zu den bestehenden Hochbehältern I und II auf (zur Bedeutung des Höhenunterschiedes siehe Anlage III.1) auf. Um den bestehenden Höhenunterschied zu den Hochbehältern I und II auszugleichen, wäre ein neu zu errichtender Hochbehälter am Standort C entweder:

- so zu dimensionieren, dass der Höhenunterschied durch Auffüllen mit nicht nutzbarem „Totwasser“ ausgeglichen wird,
- mit massiven Betonbauwerken der Wasserbehälter angehoben wird
- oder unter Einbringung diverser Stützwände das Gelände durch Schüttungen angehoben wird.

Die wesentlichen, im Hinblick auf die FFH-Verträglichkeit zu prüfende Unterschiede zwischen den Alternativen C (mit den Varianten C-1 bis C-4), A, B und E bestehen darin, dass:

- die Alternative C in den vier Varianten allenfalls nur kleinstflächig und unterhalb der Bagatellgrenze FFH-Lebensraumtypen und ebenfalls allenfalls kleinstflächig Lebensräume (Biotoptypen), die für Tier- und Pflanzenarten der FFH-Richtlinie, die im besonderen Schutzzweck der LSG-Verordnung aufgeführt sind (Mausohr, Kammmolch - Kap. 8.2.2.2) und für diese Arten von besonderer Bedeutung sind, beansprucht;
- die Alternativen A, B und E gleichermaßen Lebensräume (Biotoptypen), die für Tier- und Pflanzenarten der FFH-Richtlinie, die im besonderen Schutzzweck der LSG-Verordnung aufgeführt sind (Mausohr, Kammmolch - Kap. 8.2.2.2) von wesentlicher Bedeutung sind, beanspruchen;
- die Alternativen A, B und E nach Art, Qualität und Flächengröße unterschiedliche FFH-Lebensraumtypen (Alternative A und B LRT 9170 - Eichen-Hainbuchenwald, Alternative E LRT 9130 - Waldmeister-Buchenwald) beanspruchen.

Begründung der Auswahl untersuchter Alternativen

Für die Wahl der näher geprüften Alternativen A, B, E (und C) waren im Wesentlichen folgende Gründe ausschlaggebend:

1. aus technischer Sicht der Standort „Hochbehälter-Standort Lewerberg“ als Standort eines dritten Hochbehälters als Zwangspunkt im Versorgungsnetz der HWW
2. aus technischer Sicht die höhengleiche Errichtung eines dritten Hochbehälters auf dem Höhenniveau der bestehenden Hochbehälter I und II.
3. aus betrieblicher Sicht, die unmittelbare Nähe zum bestehenden Hochbehälter-Standort Lewerberg
4. aus umweltfachlicher Sicht die unmittelbare Nähe zum bestehenden Hochbehälter-Standort Lewerberg. Diesem Ansatz liegen die Annahmen zu Grunde, dass
 - die Erweiterung des Hochbehälter-Standorts Lewerberg unter Wahrung der Verhältnismäßigkeit allgemein umweltverträglicher ist als die Neuausweisung eines weiteren bis dato unerschlossenen Standortes.
 - sofern ein dritter Hochbehälter in Teilen im bestehenden Hochbehälter-Standort errichtet werden kann, hierdurch die flächenhafte Beanspruchung von Lebensraumtypen, welche nahezu den gesamten Bergrücken des Salzgitterschen Höhenzugs bedecken, im Vergleich zur Neuausweisung eines weiteren bis dato unerschlossenen Standorts deutlich verringert wird.

Vergleichende Bewertung der Alternativen aus Sicht der FFH-Richtlinie

Kap. 4.2 mit Tab. 3 und Tab. 4 dokumentiert bereits eine umfassende Alternativenprüfung im Hinblick auf die Umweltverträglichkeit des Vorhabens. Im Hinblick auf die bereits in Kap. 4.2 berücksichtigte FFH-Verträglichkeit ist nur das Kapitel 4 Abschnitt 2 BNatSchG "Netz Natura 2000" von Relevanz. In Kap. 4.2 wird anhand von sieben Kriterien bzw. Merkmalen der Nachweis geführt (zur Bewertungsmethodik siehe Kap. 4.2.3 f), dass die Vorzugsalternative A nicht nur allgemein als umweltverträglichste geprüfte Alternative, sondern auch im speziellen die FFH-verträglichste technisch / wirtschaftlich realisierbare Alternative darstellt.

Wie bereits in der Grundannahme unter Nr. 4 erwartet, ist die Vorzugsalternative A verträglicher, da sie LRT-Fläche in deutlich geringerem Maße beansprucht als die Alternative E und B.

Zumutbarkeit der Alternativen

Anlage III.1 führt aus, dass die Alternativen C mit ihren Varianten C-1 bis C-4 sowie die Alternative D falls überhaupt nur mit sehr hohem technischen Aufwand zu realisieren sind und als betriebswirtschaftlich nicht zumutbar einzustufen sind. Hingegen scheinen die Alternativen B und E aufgrund ihrer sehr ähnlichen baulichen Rahmenbedingungen im Bau überschlägig zu ähnlichen, bzw. noch zumutbaren Mehrkosten (Anlage III.1) wie die Vorzugsalternative A realisierbar zu sein. Im Betrieb verursacht die Alternative E überschlägig jedoch fortlaufend höhere Betriebskosten, da diese Alternative die Ausweitung des Hochbehälter-Standorts auf ein separates Grundstück mit deutlich größerer Ausdehnung als an den Standorten der Alternative A und B bedingt.

8.4.2.2 Zwingende Gründe des überwiegenden öffentlichen Interesses

Die Trinkwasserversorgung stellt einen wichtigen Pfeiler der Grundversorgung der Bevölkerung mit einem lebensnotwendigen Grundnahrungsmittel dar. Darüber hinaus ist die Verfügbarkeit von Trinkwasser von besonderer Bedeutung für die Hygiene und damit für die Gesundheit der Bevölkerung.

Die DIN 2000 als zentrale Norm für die Wasserversorgung in Deutschland stellt Leitsätze auf, nach denen die Wasserversorgung erfolgen soll. Unter anderem gilt: „Planung, Bau, Betrieb und Instandhaltung aller Anlagen zur Wasserversorgung haben eine hohe Versorgungssicherheit und einwandfreie hygienische Bedingungen sicherzustellen. ... Die zentrale Trinkwasserversorgung darf nur in extremen Notsituationen unterbrochen werden.“ Die Trinkwasserversorgung ist eins der höchsten Güter der Daseinsvorsorge. Um u.a. diesen Anforderungen gerecht zu werden, haben die HWW Anlagen vorzuhalten, die einen stabilen und ordnungsgemäßen Betrieb und die Instandhaltung der Trinkwasserproduktion, des Wassertransportes und der -speicherung ermöglichen.

Die dargestellten Zusammenhänge zeigen, dass die Erweiterung des Behältervolumens am Standort Lewerberg hierzu einen wesentlichen Beitrag leistet. Dieses dient dem öffentlichen Interesse.

Die zunehmende Auslastung der Anlagen der HWW durch die Belieferung zusätzlicher Abnehmer, macht eine Anpassung der Kapazitäten in diesem Versorgungsbereich erforderlich.

Neben wirtschaftlichen und qualitativen Gründen, die für die Versorgung mit Harzwasser sprechen, gibt es auch Wasserressourcen, die zukünftig nicht weiter genutzt werden sollen (z.B. die Gewinnungen in Baddeckenstedt und Altwalmoden). Hierfür musste im Interesse der Bevölkerung ein Ersatz gefunden werden.

Die vermehrte Verwendung von Wasser geringer Härte, wie z.B. das aus Talsperrenwasser der HWW gewonnene Trinkwasser reduziert die Verwendung von Wasch- und Reinigungsmitteln und dient somit der Minimierung schädlichen Einträge in die Umwelt.

Die Anordnung eines neuen Behälters auf dem Höhenniveau der vorhandenen Behälter lässt eine vollständige Verstromung des Druckpotentials des der Behälteranlage zufließenden Wassers zu und leistet mit diesem Anteil an regenerativer Energie einen enormen ökologischen Beitrag und unterstützt das politische und gesamtgesellschaftliche Ziel der Energiewende und insbesondere des Erneuerbare-Energien-Gesetzes (EEG) bestmöglich.

8.4.2.3 Maßnahmen zur Kohärenzsicherung

Rechtlicher Rahmen

Gemäß EBA (2010) und FÜSSER & LAU (2016) ergeben sich aus Urteilen des BVerwG (z. B. vom 12.03.2008, 9 A 3.06; z. B. vom 09.07.2009, 4 C 12/07) und des Europäischen Gerichtshofs (EuGH) (z. B. vom 15.05.2015 - C-521/12) folgende gesetzliche Anforderungen an die Kohärenzsicherung:

- Die Kohärenzsicherung ist eine Abweichungsvoraussetzung und keine bloße Rechtsfolgenanordnung. Sie stellt eine Verpflichtung dar, deren Erfüllung durch geeignete Regelungen zu sichern ist.
- Die Kohärenzsicherung muss einen vollständigen Funktionsausgleich gewährleisten. Da die Maßnahmen zur Kohärenzsicherung grundsätzlich die festgestellten Funktionsbeeinträchtigungen beheben müssen, besteht keine Möglichkeit ein Defizit durch Maßnahmen zu kompensieren, die keinen Bezug zu den betroffenen Lebensräumen oder Arten haben.
- Für die Eignung einer Kohärenzsicherungsmaßnahme genügt es, dass nach dem aktuellen Stand der wissenschaftlichen Erkenntnis eine hohe Wahrscheinlichkeit ihrer Wirksamkeit besteht. Die Planfeststellungsbehörde verfügt über eine naturschutzfachliche Einschätzungsprärogative. Die Kohärenzmaßnahme muss zum Zeitpunkt des Eingriffs noch nicht ihre Wirkung entfalten. Es ist hinnehmbar, dass wenn mit der Kohärenzsicherungsmaßnahme bis zur Vollendung des Vorhabens begonnen wurde, jedoch ist sicherzustellen, dass das betroffene Gebiet unter dem Aspekt des beeinträchtigten Erhaltungsziels nicht irreversibel geschädigt wird.
- Soll hingegen eine erhebliche Beeinträchtigung durch eine Vermeidungsmaßnahme verhindert und somit ein Ausnahmeverfahren vermieden werden, muss die Schutzmaßnahme nachweislich geeignet sein, die Beeinträchtigung vom jeweiligen Erhaltungsziel fernzuhalten und zudem zum Zeitpunkt des Eingriffs ihre volle Wirkung bereits entfalten (vorgezogene Maßnahme).
- Ausgleichsmaßnahmen können in einem multifunktionalen Kompensationsansatz (Kap. 9.2.1) gleichermaßen der Bewältigung von Eingriffsfolgen nach § 15 BNatSchG als auch nach § 34 BNatSchG dienen. Kohärenzsicherungsmaßnahmen sind jedoch vorhabensbezogen zusätzlich zu den dem allgemeinen Gebietsschutz dienenden, häufig von der Gebietsverwaltung zu ergreifenden Standardmaßnahmen der Vermeidung und Verschlechterung zu planen.
- Als Standardmaßnahmen in Natura 2000 Gebieten gelten i.d.R. von der Gebietsverwaltung festzulegende Maßnahmen, die geeignet sind abseits externer Vorhaben oder Pläne, die auf ein Natura 2000 Gebiet nachteilig einwirken, ihrem gesetzlichen Auftrag entsprechend einen günstigen Erhaltungszustand zu sichern oder herzustellen (Erhaltungsmaßnahmen).
- Eine Ersatzgeldzahlung ist nicht möglich.
- Sollen Kohärenzmaßnahmen außerhalb von Schutzgebieten durchgeführt werden, sind ergänzende Maßnahmen (insbesondere Nachmeldung und Unterschutzstellung) erforderlich.

Art und Umfang erheblicher Beeinträchtigungen der Erhaltungsziele

Einzige vorhabensbezogene unvermeidbare erhebliche Beeinträchtigung der Erhaltungsziele im FFH-Gebiet ist die Zerstörung von 5.125 m² FFH-Lebensraumtyp 9170 „Labkraut-Eichen-Hainbuchenwald (*Galium Carpinetum*)“.

Beschreibung der Maßnahmen zur Kohärenzsicherung

Die Kohärenzsicherungsmaßnahmen sind in Kap. 9.4.2 in den Maßnahmenblättern Ko-1, A-1-1, A-2-1; Ko-2, A-2-2 und Ko-3, A-2-3 dargestellt:

- **Ko-1, A-1-1, A-2-1:** Überführung eines Lärchenforstes (Biotoptyp nach DRACHENFELS WZL2) in eine mittelwaldartige Eichenkultur (Biotoptyp nach DRACHENFELS WJL/WCK), FFH-Lebensraumtyp 9170 im Erhaltungszustand C auf 5.800 m².
- **Ko-2, A-2-2:** Überführung eines jungen Laubforstes von Vogelkirsche (*Prunus avium*) (Biotoptyp nach DRACHENFELS WXH1-Kir) in einen Eichen- und Hainbuchenmischwald (Biotoptyp nach DRACHENFELS WCK), FFH-Lebensraumtyp 9170, Erhaltungszustand B auf 4.475 m².
- **Ko-3, A-2-3:** Überführung eines jungen Edellaubmischwaldes (Biotoptyp nach DRACHENFELS WGM1) in einen Eichen- und Hainbuchenmischwald (Biotoptyp nach DRACHENFELS WCK), FFH-Lebensraumtyp 9170, Erhaltungszustand B auf 3.875 m².

Istzustand von Natur und Landschaft

Den Istzustand von Natur- und Landschaft in den Flächen zur Kohärenzsicherung bilden Plan 1B und Plan 7 ab. Der Istzustand der zur Kohärenzsicherung beanspruchten Flächen stellt sich wie folgt dar:

- **Ko-1, A-1-1, A-2-1:** Lärchenforst (Biotoptyp nach DRACHENFELS WZL2), im Westen junger Pionierwald überwiegend aus Bergahorn (*Acer pseudoplatanus*) (Biotoptyp nach DRACHENFELS WPE1-BAh) mit einzelnen Altbäumen im Überhalt, im Süden schmaler Streifen aus heimischen Laubbäumen, überwiegend Hainbuche, ähnlich einer Baumhecke (Biotoptyp nach DRACHENFELS ähnlich HFB), Gesamtfläche: 5.800 m².
- **Ko-2, A-2-2:** Jungen Laubforstes von Vogelkirsche (*Prunus avium*) (Biotoptyp nach DRACHENFELS WXH1-Kir) mit einzelnen Traubeneichen, Vogelkirschen und Hainbuchen im Überhalt, am westlichen Rand Baumreihe aus überwiegend Hainbuche (Biotoptyp nach DRACHENFELS HBA/WXH2). Gesamtfläche: 4.475 m².
- **Ko-3, A-2-3:** Jungen Edellaubmischwaldes (Biotoptyp nach DRACHENFELS 2011 WGM1) mit einzelnen Hainbuchen (*Carpinus betulus*) und Vogelkirschen (*Prunus avium*) als Mischbaumarten im Jungbestand sowie einzelnen Traubeneichen (*Quercus petraea*) und Hainbuchen im Überhalt, am südwestlichen Rand Baumgruppe aus Edellaubbaumarten (Biotoptyp nach DRACHENFELS WGM2), Gesamtfläche: 3.875 m².

Zielzustand von Natur und Landschaft

Der Zielzustand von Natur und Landschaft soll sich wie folgt darstellen:

- **Ko-1, A-1-1, A-2-1:** Eichenkultur (Biotoptyp nach DRACHENFELS WJL/WCK) FFH-Lebensraumtyp 9170, Erhaltungszustand C auf 5.800 m².
- **Ko-2, A-2-2:** Eichen- und Hainbuchenmischwald (Biotoptyp nach DRACHENFELS WCK), FFH-Lebensraumtyp 9170, Erhaltungszustand B auf 4.475 m².
- **Ko-3, A-2-3:** Eichen- und Hainbuchenmischwald (Biotoptyp nach DRACHENFELS WCK), FFH-Lebensraumtyp 9170, Erhaltungszustand B 3.875 m².

Lage der Maßnahme im Netz Natura 2000

Die Lage der Kohärenzsicherungsmaßnahmen innerhalb des FFH-Gebiets „unmittelbar am Vorhabensort“ gibt Plan 5 wieder

Prognose der Wirksamkeit

Die Kohärenzsicherungsmaßnahmen werden in Verbindungen mit weiteren Schutzmaßnahmen (Kap. 9.2.2) als hochgradig wirksam eingestuft: Der vorhabensbezogene Verlust von 5.125 m² FFH-Lebensraumtyp 9170 im Erhaltungszustand B innerhalb des FFH-Gebiets wird unmittelbar am Vorhabensort durch Kohärenzsicherungsmaßnahmen, die den FFH-Lebensraumtyp 9170 zeitnah im Erhaltungszustand B entwickeln, auf 14.150 m² im Verhältnis 2,75:1 ausgeglichen.

Sicherung und Kontrolle

Die Kohärenzsicherungsmaßnahmen liegen im LSG „Salzgitterscher Höhenzug (Landkreis Goslar)“, unterliegen dem besonderen Schutzzweck der Schutzgebietsverordnung, sind zudem gemäß BWaldG und NWaldLG dauerhaft als Wald zu erhalten und sind so hinreichend rechtlich gesichert. Zudem befinden sich die Maßnahmenflächen im Eigentum der HWW und werden im Planfeststellungsbeschluss festgeschrieben.

Die Kontrolle erfolgt durch die zuständigen Behörden im Landkreis Goslar im Zusammenspiel der planfeststellenden Baubehörde mit der unteren Waldbehörde und der unteren Naturschutzbehörde.

8.4.2.4 Zusammenfassende Bewertung

Das Vorhaben erfüllt die Anforderungen an das Ausnahmeverfahren nach § 34 Abs. 5 BNatSchG und ist somit aus Gründen des überwiegenden öffentlichen Interesses bei Fehlen zumutbarer Alternativen und unter Sicherung der Kohärenz aus gutachterlicher Sicht genehmigungsfähig.

9. Umweltrelevante Maßnahmen (Landschaftspflegerischer Begleitplan, Kernaussagen)

9.1 Schutzmaßnahmen (Vermeidung / Verminderung)

§ 15 BNatSchG schreibt vor, dass Eingriffe die Leistungsfähigkeit des Naturhaushalts und das Landschaftsbild nicht mehr als unbedingt notwendig beeinträchtigen dürfen und formuliert zudem die Zulässigkeit von Eingriffen sowie die Möglichkeiten und Grenzen von Ausgleich und Ersatz.

Bereits im Planungsprozess wurden verschiedene Schutzmaßnahmen ergriffen, die nachfolgend nicht mehr benannt werden. So wurde z. B. mehrfach die Lage des geplanten Hochbehälters III im räumlichen Bezug zu dem bestehenden Hochbehälter II angepasst, um unter Beachtung der Standsicherheit des

Hochbehälters II sowie insbesondere der Arbeitssicherheit an Hochbehälter III (z. B: Baugrube) die Flächeninanspruchnahme insbesondere von FFH-Lebensraumtypen auf ein Minimum zu begrenzen. So wurde im Scoping noch angenommen, dass ca. 1,5 ha bis 2,0 ha Wald vorhabensbezogen in eine andere Nutzung überführt werden müssen, im Zuge der Planerstellung konnte die in Anspruch genommene Waldfläche auf 10.625 m² reduziert werden.

9.2 Schutz von Natur und Landschaft und Kompensation von Eingriffen

9.2.1 Schutz- und Kompensationskonzept

Das nachfolgend dargestellte Schutz- und Kompensationskonzept folgt im Wesentlichen den Empfehlungen von KOŁODZIEJCOK et al. (2015), welche vorrangig auf die Bewältigung von Eingriffsfolgen nach BNatSchG abgestellt sind. Es genügt jedoch ebenso den Anforderungen nach BauGB sowie weiteren umweltrelevanten Rechtsbereichen (z. B. Wasserrecht, Bodenrecht) (siehe auch STORM & BUNGE 2016). Danach werden:

- Der Vermeidung durch Minimierung auf das zwingend erforderliche Mindestmaß Vorrang vor der Minimierung und der Kompensation eingeräumt;
- der Minimierung durch Schutz Vorrang vor der Kompensation eingeräumt;
- im Zuge der Kompensation dem Ausgleich Vorrang vor dem Ersatz im Sinne des § 15 BNatSchG eingeräumt, um so Anforderungen zur funktionalen Kompensation im räumlichen Zusammenhang bestmöglich zu genügen;
- ausschließlich Realkompensationen empfohlen, weniger umweltwirksame Ersatzgeldzahlung nach § 15 Satz (6) BNatSchG ausgeschlossen,
- den Anforderungen § 15 Satz (3), „bei der Inanspruchnahme von land- oder forstwirtschaftlich genutzten Flächen für Ausgleichs- und Ersatzmaßnahmen auf agrarstrukturelle Belange Rücksicht zu nehmen“, genügend soweit sinnvoll produktionsintegrierte Kompensationsmaßnahmen zu empfehlen, welche durch umweltverträgliche Produktionsformen und Nutzungsextensivierungen die Leistungs- und Funktionsfähigkeit des Naturhaushalts mittel- bis langfristig fördern.
- eine im hohen Maße dem Äquivalenzprinzip (LAU 2012) folgende Totalkompensation (Überkompensation) bilanziert und
- Fristen zur Umsetzung der Maßnahmen und zur Dauer der Vorhaltung der Maßnahmen empfohlen, um Vollzugsdefiziten (z. B. NLWKN 2006) entgegenzuwirken.

Unter Berücksichtigung von Vorgaben der Landschaftsplanung, von agrarstrukturellen Belangen sowie des Gebots der Rücksichtnahme werden die Kompensationsmaßnahmen multifunktional geplant, d. h. eine Maßnahme kann unter bestimmten Voraussetzungen mehrere Eingriffe in (unterschiedliche Schutzgüter) unterschiedlicher Funktionalität kompensieren.

Im Zuge der Bestimmung des Kompensationsumfangs wird rechnerisch-mathematisch angelegten Verfahren (z. B. Punktschöpfungsverfahren) Vorrang vor der verbal-argumentativen Kompensationsermittlung eingeräumt. Punktschöpfungsverfahren weisen zwar z. T. erhebliche Schwächen auf, sind aber zumeist überprüfbarer als verbal-argumentative Kompensationsverfahren und somit weniger subjektiv angelegt.

9.2.2 Schutzmaßnahmen

Tab. 33 listet aus planerischer Sicht erforderliche Schutzmaßnahmen auf.

Tab. 33: Erforderliche Schutzmaßnahmen.

Schutzgut Mensch
S-1 = Regelfahrzeiten für Bauverkehr größer 7,5 t auf dem „Weißen Weg“ zwischen 6:00 Uhr und 20:00 Uhr (Ausnahmen in Einzelfällen, z. B. bei Betonarbeiten mit Gleitschalung).
S-2 = Regel Bauzeit zwischen 6:00 Uhr und 20:00 Uhr (Ausnahmen in Einzelfällen, z. B. bei Betonarbeiten mit Gleitschalung)
S-3 = Erhalt eines für die öffentliche Nutzung geeigneten Fußwegs entlang der nordöstlichen Außengrenze des Wasserkesselgeländes
S-4 (F 1) = Vorlage eines Baustellenablaufplans und eines Baustelleneinrichtungsplans (Maßnahmenblatt S-4)
S-5 = Sperrung der vom Weißen Weg nach Süden abgehenden Anwohnerstraßen in Groß Döhren, des Weißen Wegs westlich der südlichen Zufahrt zum Hochbehälter-Standort sowie sämtlicher Forst- und landwirtschaftlicher Wege im Umfeld der Baumaßnahme für den Bauverkehr
S-6 (F 2) = Festsetzung von Regelungen zu Art, Umfang und Intensität von Licht im Außenbereich (Maßnahmenblatt S-6)
S-7 (F 3) = Dauerhafter Erhalt ausgewählter Habitatbäume im Umfeld des Werksgeländes aus Gründen des Arten- und Biotopschutzes sowie weiterer Großbäume am östlichen Hang des Lewerbergs als Sichtschutz (Maßnahmenblatt S-7)
S-8 (F 4) = Ökologische Baubegleitung (Maßnahmenblatt S-8)
Schutzgut Kultur- und sonstige Sachgüter
S-5 = Sperrung der vom Weißen Weg nach Süden abgehenden Anwohnerstraßen in Groß Döhren, des Weißen Wegs westlich der südlichen Zufahrt zum Hochbehälter-Standort sowie sämtlicher Forst- und landwirtschaftlicher Wege im Umfeld der Baumaßnahme für den Bauverkehr
Schutzgüter Tiere und Pflanzen / Biologische Vielfalt
S-2 = Regel Bauzeit zwischen 6:00 Uhr und 20:00 Uhr (Ausnahmen in Einzelfällen, z. B. bei Betonarbeiten mit Gleitschalung)
S-4 (F 1) = Vorlage eines Baustellenablaufplans und eines Baustelleneinrichtungsplans (Maßnahmenblatt S-4)
S-5 = Sperrung der vom Weißen Weg nach Süden abgehenden Anwohnerstraßen in Groß Döhren, des Weißen Wegs westlich der südlichen Zufahrt zum Hochbehälter-Standort sowie sämtlicher Forst- und landwirtschaftlicher Wege im Umfeld der Baumaßnahme für den Bauverkehr
S-6 (F 2) = Festsetzung von Regelungen zu Art, Umfang und Intensität von Licht im Außenbereich (Maßnahmenblatt S-6)
S-7 (F 3) = Dauerhafter Erhalt ausgewählter Habitatbäume im Umfeld des Werksgeländes aus Gründen des Arten- und Biotopschutzes sowie weiterer Großbäume am östlichen Hang des Lewerbergs als Sichtschutz (Maßnahmenblatt S-7)
S-8 (F 4) = Ökologische Baubegleitung (Maßnahmenblatt S-8)
S-9 (F 5) = Installation von Fledermauskästen auf dem Werksgelände (Maßnahmenblatt S-9)
S-10 = Festsetzung von Zeiten zur Fällung von Bäumen / Rodung von Gehölzen und zum Gehölzschnitt bei Vorrang des Baumschnitts vor der Baumfällung im Bau (Maßnahmenblatt S-10)
S-11 (F 6) = Festsetzung zur Berücksichtigung tierökologischer Aspekte im Bau und an der Anlage (Maßnahmenblatt S-11)
Schutzgut Boden
S-4 (F 1) = Vorlage eines Baustellenablaufplans und eines Baustelleneinrichtungsplans (Maßnahmenblatt S-4)
S-5 = Sperrung der vom Weißen Weg nach Süden abgehenden Anwohnerstraßen in Groß Döhren, des Weißen Wegs westlich der südlichen Zufahrt zum Hochbehälter-Standort sowie sämtlicher Forst- und landwirtschaftlicher Wege im Umfeld der Baumaßnahme für den Bauverkehr
S-8 (F 4) = Ökologische Baubegleitung (Maßnahmenblatt S-8)
S-12 = Bodenmanagement (Maßnahmenblatt S-12)
Schutzgut Wasser
S-4 (F 1) = Vorlage eines Baustellenablaufplans und eines Baustelleneinrichtungsplans (Maßnahmenblatt S-4)
S-5 = Sperrung der vom Weißen Weg nach Süden abgehenden Anwohnerstraßen in Groß Döhren, des Weißen Wegs westlich der südlichen Zufahrt zum Hochbehälter-Standort sowie sämtlicher Forst- und landwirtschaftlicher Wege im Umfeld der Baumaßnahme für den Bauverkehr
S-8 (F 4) = Ökologische Baubegleitung (Maßnahmenblatt S-8)
S-13 = Rückhalt und Versickerung von Niederschlagswasser (gemäß technischer Planung)

Schutzgut Klima / Luft

Schutzgut Landschaft
S-3 = Erhalt eines für die öffentliche Nutzung geeigneten Fußwegs entlang der nordöstlichen Außengrenze des Wasserkesselgeländes S-6 (F 2) = Festsetzung von Regelungen zu Art, Umfang und Intensität von Licht im Außenbereich (Maßnahmenblatt S-6) S-7 (F 3) = Dauerhafter Erhalt ausgewählter Habitatbäume im Umfeld des Wasserkesselgeländes aus Gründen des Arten- und Biotopschutzes sowie weiterer Großbäume am östlichen Hang des Lewerbergs als Sichtschutz (Maßnahmenblatt S-7) S-8 (F 4) = Ökologische Baubegleitung (Maßnahmenblatt S-8) S-10 = Festsetzung von Zeiten zur Fällung von Bäumen / Rodung von Gehölzen und zum Gehölzschnitt bei Vorrang des Baumschnitts vor der Baumfällung im Bau (Maßnahmenblatt S-10)
Schutzgut Wechselwirkungen
S-2 = Regel Bauzeit zwischen 6:00 Uhr und 20:00 Uhr (Ausnahmen in Einzelfällen, z. B. bei Betonarbeiten mit Gleitschalung) S-4 (F 1) = Vorlage eines Baustellenablaufplans und eines Baustelleneinrichtungsplans (Maßnahmenblatt S-4) S-5 = Sperrung der vom Weißen Weg nach Süden abgehenden Anwohnerstraßen in Groß Döhren, des Weißen Wegs westlich der südlichen Zufahrt zum Hochbehälter-Standort sowie sämtlicher Forst- und landwirtschaftlicher Wege im Umfeld der Baumaßnahme für den Bauverkehr S-6 (F 2) = Festsetzung von Regelungen zu Art, Umfang und Intensität von Licht im Außenbereich (Maßnahmenblatt S-6) S-7 (F 3) = Dauerhafter Erhalt ausgewählter Habitatbäume im Umfeld des Wasserkesselgeländes aus Gründen des Arten- und Biotopschutzes sowie weiterer Großbäume am östlichen Hang des Lewerbergs als Sichtschutz (Maßnahmenblatt S-7) S-8 (F 4) = Ökologische Baubegleitung (Maßnahmenblatt S-8) S-9 (F 5) = Installation von Fledermauskästen auf dem Wasserkesselgelände (Maßnahmenblatt S-9) S-10 = Festsetzung von Zeiten zur Fällung von Bäumen / Rodung von Gehölzen und zum Gehölzschnitt bei Vorrang des Baumschnitts vor der Baumfällung im Bau (Maßnahmenblatt S-10) S-11 (F 6) = Festsetzung zur Berücksichtigung tierökologischer Aspekte im Bau und an der Anlage (Maßnahmenblatt S-11) S-12 = Bodenmanagement (Maßnahmenblatt S 12) S-13 = Rückhalt und Versickerung von Niederschlagswasser (gemäß technischer Planung)

9.2.3 Eingriffe

Tab. 34 führt die unter Berücksichtigung der Schutzmaßnahmen nach Kap. 9.2.2 mit fortlaufender Nr. verbleibenden Eingriffe auf und stuft diese gemäß ihrer Umweltrelevanz nach Tab. 35 ein.

Tab. 34: Bewertung planungsbedingter Störungen hinsichtlich ihrer Erheblichkeit.

Konflikt Nr.	Eingriff	Bemerkung	Umweltrelevanz
Schutzgut Mensch			
---	---	Nach Art und Umfang der Planung werden Eingriffe in das Schutzgut Mensch ausgeschlossen. Im Baubetrieb entsteht nur eine kurzfristige Betroffenheit für Anwohner des Weißen Weges in Groß Döhren.	I
Schutzgut Kultur- und sonstige Sachgüter			
1	Zerstörung kulturhistorisch bedeutsamer Reste von Mittelwäldern	Als erheblich wird die Überplanung von Resten historisch bedeutsamer Mittelwälder bewertet	II
Schutzgüter Tiere und Pflanzen / Biologische Vielfalt			
2	Allgemein Zerstörung / Abwertung Biotoptypen	Als erheblich wird die dauerhafte Zerstörung / Abwertung von Biotoptypen der Wertstufen III-V bewertet.	II
3	Zerstörung von FFH-Lebensraumtypen	Als erheblich wird die dauerhafte Zerstörung von FFH-Lebensraumtypen bewertet	III
4	Umwandlung von Wald	Als erheblich gemäß NWaldG wird die Überführung von Wald in eine andere Nutzungsart bewertet.	II

Konflikt Nr.	Eingriff	Bemerkung	Umwelt-relevanz
Schutzgut Boden			
5	Bodenversiegelung	Als erheblich wird die dauerhafte Bodenversiegelung von Böden der Wertstufen III - V bewertet.	II
Schutzgut Wasser			
---	---	Unter Berücksichtigung der Schutzmaßnahme S-13 werden bei relativ kleinflächiger Bodenversiegelung Eingriffe (zusammenhängende Fläche >10.000 m ²) in das Schutzgut Wasser ausgeschlossen.	I
Schutzgut Klima / Luft			
---	---	Nach Art und Umfang der Planung werden Eingriffe in das Schutzgut Klima/Luft ausgeschlossen.	I
Schutzgut Landschaft			
---	---	Unter Berücksichtigung der Schutzmaßnahme S-6 und S-7 wird die Errichtung des Wasserbehälters auf den für die Öffentlichkeit unzugänglichen Werksgelände als unerheblich bewertet	I
Schutzgut Wechselwirkungen			
---	---	Nach Art und Umfang der Planung werden Eingriffe in das Schutzgut Wechselwirkungen ausgeschlossen.	I

Tab. 35: Umweltrelevanz von Beeinträchtigungen.

Stufe	Bezeichnung	Definition
IV	Unzulässigkeitsbereich	Gesetzliche Verbotstatbestände
III	Zulässigkeitsbereich	- Erhebliche Beeinträchtigungen von Erhaltungszielen von FFH-Gebieten - Nicht kompensierbare erhebliche Beeinträchtigungen, über deren Zulässigkeit eine Abwägung nach BNatSchG zu erfolgen hat
II	Belastungsbereich	Ausgleichbare Beeinträchtigungen nach UVPG / BNatSchG
I	Vorsorgebereich	Beeinträchtigungen unterhalb der Eingriffsschwelle nach UVPG/ BNatSchG
0	Nullbereich	Keine Zustandsveränderungen

9.2.4 Eingriffsbilanzierung (Kompensation)

Tab. 39 bilanziert die unter Einbeziehung der Schutzmaßnahmen (Tab. 34) verbleibenden Eingriffe und stellt diesen Ausgleich- und Ersatzmaßnahmen zur Kompensation gegenüber. Als erheblich gemäß BNatSchG im Sinne einer Minderung der Leistungs- und Funktionsfähigkeit des Naturhaushalts sowie gemäß NWaldLG werden die Zerstörung kulturhistorisch bedeutsamer Reste von Mittelwäldern (Schutzgut Kultur- und sonstige Sachgüter - Konfliktgruppe 1), die allgemeine Zerstörung / Abwertung von Biotoptypen (Schutzgut Tiere und Pflanzen / Biologische Vielfalt - Konfliktgruppe 2), die Zerstörung von FFH-Lebensraumtypen (Schutzgut Tiere und Pflanzen / Biologische Vielfalt - Konfliktgruppe Ko), die Beanspruchung von Boden (Konfliktgruppe 3) sowie die Umwandlung von Wald in eine andere Nutzungsart (NWaldLG - Konfliktgruppe 4, Kap. 9.3) eingestuft.

9.2.4.1 Schutzgut Kultur- und sonstige Sachgüter (Konfliktgruppe K-1)

Bewertungsmaßstab ist in Ermangelung einschlägiger methodischer Hinweise die gutachterliche Einschätzung.

Konflikt Nr. K-1-1: Mit Errichtung des Hochbehälters III wird nördliches des Hochbehälter-Standorts eine Waldfläche von 5.000 m² gerodet, die zwar bereits z. T. zu einem Hochwald durchgewachsen ist, jedoch noch Strukturen eines kulturhistorisch bedeutsamen Mittelwaldes, mit einzelnen Überhältern aus

Kernwuchs, z. T. aus dem Stock ausgetriebener Gehölzverjüngung sowie einer gut ausgeprägten Strauchschicht aufweist. In Anlehnung an die Bewertungsmodelle des NIEDERSÄCHSISCHEN STÄDTETAGS (2013) sowie DRACHENFELS (2012) wird der „Kulturwert“ der Waldfläche mit 3 Wertpunkten/ m² eingestuft (Tab. 36).

Tab. 36: Ermittlung Konflikt- und Ausgleichspotenzial Schutzgut Kultur- und sonstige Sachgüter (Konfliktgruppe 1).

Konflikt	Fläche (m ²) ²²	Istzustand		Zielzustand		
		Wertstufe	Wert (S2 x S3)	Wertstufe	Wert (S2 x S5)	Wertverlust (S4-S6) Wertzuwachs (S6-S4)
1	2	3	4	5	6	7
Konfliktpotenzial						
K-4-1	5.000	III	15.000	0	0	15.000
Ausgleichspotenzial						
Ko-1, A-1-1, A-2-1	5.800	0	0	III	17.400	17.400

Zur Entschärfung des Konflikts wird Ausgleichsmaßnahme Ko-1, A-1-1, A-2-1 umgesetzt:

Ausgleich Ko-1, A-1-1, A-2-1: Am südöstlichen Rand des Wirkraums (Plan 1B, Plan 7) wird auf einer Fläche von 5.800 m² ein Biotopkomplex aus überwiegend Lärchenforst (Biotoptyp nach Drachenfels 2011 WZL2), sowie randlich einem Pionierwald (WPE1) mit im Nordwesten eingestreuten alten Laubbäumen in einen von Eichen dominierten Jungwald (Biotoptyp nach Drachenfels WJLWCK), der nachfolgend als Mittelwald bewirtschaftet werden soll (Maßnahmenblatt Ko-1, A-1-1, A-2-1). In Anlehnung an die Bewertungsmodelle des Niedersächsischen Städtetags (2013) sowie Drachenfels (2012) wird der „Kulturwert“ der Waldfläche unmittelbar mit 3,0 Wertpunkten / m² eingestuft. Die Waldfläche bildet nach dem Umbau unmittelbar die Lichtungsphase im Mittelwald ab, welche geprägt ist von wenig Oberholz und der nachwachsenden Hauschicht (aus Stockausschlag) sowie zur Ergänzung der Oberschicht (Bauholzproduktion) gepflanzten kernwüchsigen Eichen (Hasel 1986, Dengler 1990).

Mit der Maßnahme wird der Wertverlust von 15.000 Wertpunkten durch einen Wertzuwachs von 17.400 Wertpunkten vollständig ausgeglichen (Tab. 36).

9.2.4.2 Schutzgut Tiere und Pflanzen / Biologische Vielfalt (Konfliktgruppe 2)

Als Bewertungsmaßstäbe werden DRACHENFELS (2012) und NST (2013) herangezogen. Als erheblich wird die Entwertung von Biototypen der Wertstufen III bis V eingestuft.

- **Konflikt K-2-1:** Am Standort des Hochbehälters III werden nach Waldumwandlung brachliegende Flächen (Ersatzbiototyp UHT/UHM - Halbruderale Gras- und Staudenfluren trockener und mittlerer Standorte) der Wertstufe III auf 2.100 m² mit Anlagen (Wertstufe 0) überbaut.
- **Konflikt K-2-2:** Östlich des geplanten Hochbehälters III entsteht auf einer Fläche von 100 m² ein Technikgebäude. Hierdurch werden nach Waldumwandlung brachliegende Flächen (Ersatzbiototyp UHT/UHM - Halbruderale Gras- und Staudenfluren trockener und mittlerer Standorte) der Wertstufe III mit Anlagen (Wertstufe 0) überbaut.

²² Zur Vermeidung von Unschärfen zum Nachteil des Umweltschutzes, sind Flächenangaben der Wertstufen III bis V auf 25 m² aufgerundet, Böden der Wertstufen 0 bis II auf 25 m² abgerundet. Die Gesamtfläche entspricht auf 100 m² aufgerundet der tatsächlich beanspruchten Fläche.

- **Konflikt K-2-3:** Zwischen dem Hochbehälter II im Nordwesten und weiteren baulichen Anlagen im Südosten werden auf einer Fläche von 550 m² nach Waldumwandlung brachliegende Flächen (Ersatzbiotoptyp UHT/UHM - Halbruderale Gras- und Staudenfluren trockener und mittlerer Standorte) der Wertstufe III mit Zuwegungen zum Hochbehälter III (Wertstufe 0) überbaut.
- **Konflikt K-2 4:** Östlich des Erweiterungsareals des Hochbehälter-Standorts wird auf einer Fläche von 250 m² eine als Rückegasse forstlich genutzte Schneise (Wertstufe III) zu einem LKW-fähigen Forstweg (Wertstufe I) ausgebaut,
- **Konflikt K-2-5:** Der Ausbau eines östlich des Hochbehälter-Standorts auf einer Fläche von 550 m² liegenden Rückewegs mit der Wertstufe II zu einem befestigten LKW-fähigen Forstweg der Wertstufe I wird als nicht erheblich bewertet.
- **Konflikte K-2-6, K-2-7, K-2-8, K-2-9:** Am östlichen Waldrand wird ein vorhandener landwirtschaftlicher Weg innerhalb seiner Flurstücksgrenzen und außerhalb des FFH-Gebiets auf einer Fläche von insgesamt 475 m² unter Zurücknahme von Gehölzsukzession des Waldrands (Wertstufe IV) zu einem LKW-fähigen Forstweg (Wertstufe I) ausgebaut.

Tab. 37: Ermittlung Konflikt- und Ausgleichspotenzial Schutzgut Pflanzen und Tiere (Konfliktgruppe 2).

Konflikt	Fläche (m ²)	Istzustand Biotoptypen		Zielzustand Biotoptypen		
		Wertstufe	Wert (S2 x S3)	Wertstufe	Wert (S2 x S5)	Wertverlust (S4-S6) Wertzuwachs (S6-S4)
1	2	3	4	5	6	7
Konfliktpotenzial						
K-2-1	2.100	III	6.300	0	0	6.300
K-2-2	100	III	300	0	0	300
K-2-3	550	III	1.650	0	0	1.650
K-2-4	250	III	750	I	250	500
K-2-5	550	II	Nicht relevant	I	Nicht relevant	Nicht relevant
K-2-6	200	IV	800	I	200	600
K-2-7	125	IV	500	I	125	375
K-2-8	125	IV	500	I	125	375
K-2-9	25	IV	100	I	25	75
Gesamt	4.025		10.900		725	10.175
Ausgleichspotenzial						
Ko-1, A1-1, A-2-1	5.800	II	11.600	III	17.400	5.800
A-2-2, Ko-2	4.475	III	13.425	IV	17.900	4.475
A-2-3, Ko-3	3.875	III	11.625	IV	15.500	3.875
Gesamt	14.150		36.650		50.800	14.150

Der Gesamtwertverlust im Schutzgut Pflanzen und Tiere beträgt somit **10.175 Wertpunkte** (Tab. 37). Um diese Konflikte zu entschärfen werden umgesetzt:

- **Ausgleich Ko-1, A-1-1, A-2-1** (Kap. 8.4.2.3; Kap. 9.2.4.1, Kap. 9.4.2)
- **Ausgleich Ko-2, A-2-2** (Kap. 8.4.2.3, Kap. 9.4.2)
- **Ausgleich Ko-3A, -2-3** (Kap. 8.4.2.3, Kap. 9.4.2)

Mit Umsetzung der Maßnahme wird der Wertverlust von 10.175 Wertpunkten durch einen Wertzuwachs von 14.150 Wertpunkten vollständig ausgeglichen (Tab. 37).

9.2.4.3 Schutzgut Natura 2000 (FFH-Lebensraumtyp 9170) (Konfliktgruppe Ko)

Als Bewertungsmaßstäbe werden DRACHENFELS (2012) und NST (2013) herangezogen.

Konflikt Nr. 3

Die Überführung eines Waldes in eine andere Nutzungsart, beschreibt einen Konflikt, der zunächst nicht der naturschutzfachlichen Eingriffsregelung unterliegt, sondern nach NWaldLG waldderechtlich durch Ersatzaufforstung ausgeglichen wird (Kap. 9.3). Naturschutzrechtlich relevant ist jedoch, dass diese Waldumwandlung einen FFH-Lebensraumtypen überplant, ein Zusammenhang, der grundsätzlich § 34 BNatSchG, der FFH-Richtlinie zu wider läuft und nur unter den in Kap. 8.4 dargestellten Sachverhalten zulässig ist.

Gemäß Planung werden unvermeidbar 5.125 m² des FFH-Lebensraumtypen 9170 überplant.

- **Konflikt K-1-1:** 5.000 m² FFH-Lebensraumtyp 9170 werden mit dem Hochbehälter III weiteren Nebenflächen überplant und unter Überführung sonstiger geräumter Bauflächen in das Werksgelände nachfolgend waldfrei gehalten.
- **Konflikt K-1-2:** 125 m² FFH-Lebensraumtyp 9170 werden im Zuge des Ausbaus eines landwirtschaftlichen Wegs am östlichen Waldrand außerhalb des FFH-Gebiets überplant und zerstört.

Mit der Inanspruchnahme gehen Verluste potenzieller Lebensräume des Kammmolchs einher. Um diese Konflikte zu entschärfen werden zusätzlich zu den Schutzmaßnahmen F-1 bis F-6 (Tab. 33, Kap. 9.2.2) umgesetzt:

- **Ausgleich Ko-1, A-1-1, A-2-1** (Kap. 9.4.2)
- **Ausgleich Ko-2, A-2-2** (Kap. 9.4.2)
- **Ausgleich Ko-3, A-2-3** (Kap. 9.4.2)

9.2.4.4 Schutzgut Wald (Konfliktgruppe 4)

Die Überführung eines Waldes in eine andere Nutzungsart, beschreibt einen Konflikt, der nicht der naturschutzfachlichen Eingriffsregelung unterliegt, sondern gemäß NWaldLG zu bewerten ist (Kap. 9.3).

Um diesen Konflikt zu entschärfen wird:

- **Ausgleich W-1:** eine Ersatzaufforstung gemäß Kap. 9.3 realisiert (Maßnahmenblatt W-1 Kap. 9.4.3.)

9.2.4.5 Schutzgut Boden (Konfliktgruppe 3)

Als Bewertungsmaßstäbe werden NIEDERSÄCHSISCHES UMWELTMINISTERIUM & NIEDERSÄCHSISCHES LANDESAMT FÜR ÖKOLOGIE (2002) und NST (2013) herangezogen.

Als erheblich wird die Entwertung von Böden der Wertstufen III - V durch Bodenversiegelung und erhebliche Umschichtung bewertet. Die Zustandsveränderungen sind in Plan 2, Plan 4 und Plan 6 dargestellt.

Tab. 38: Ermittlung Konfliktpotenzial Schutzgut Boden (Konfliktgruppe 3).

Konflikt		Fläche (m ²) ²³	Istzustand Boden		Zielzustand Boden		
			Wertstufe	Wert (S2 x S3)	Wertstufe	Wert (S3 x S5)	Wertverlust (S5-S7)
1	2	3	4	5	6	7	8
K-3-1	Hochbehälter	2.100	V	10.500	0	0	10.500
K-3-2	Nebengebäude	100	IV	400	0	0	400
K-3-3	Zuwegung Hochbehälter-Standort	550	III	1.650	0	0	1.650
K-3-4	Wegebau Waldschneise	250	IV	1.000	I	250	750
K-3-5	Wegeausbau Forstweg	550	II	1.100	I	550	550
K-3-6	Wegeausbau Waldrand	200	III	600	I	200	400
K-3-7	Wegeausbau Waldrand	125	III	375	I	125	250
K-3-8	Wegeausbau Waldrand	125	III	375	I	125	250
K-3-9	Wegeausbau Waldrand	25	III	75	I	25	50
K-3-10	Baunebenfläche	800	V	4.000	III	2.400	1.600
Gesamt		4.825		20.075		3.575	16.400

Konflikt K-3-1: Am Standort des Hochbehälters III (Wertstufe 0) werden historisch alte Waldböden der Wertstufe 5 auf 2.100 m² mit Anlagen überbaut

Konflikt K 3-2 Östlich des geplanten Hochbehälters III entsteht auf einer Fläche von 100 m² ein Nebengebäude (Wertstufe 0) an der Grenze zwischen historisch alten Waldstandorten (Wertstufe V) und stark umgeschichteten Waldböden im Werksgelände (Wertstufe III)

Konflikt K-3-3: Zwischen dem Hochbehälter II im Nordwesten und weiteren baulichen Anlagen im Südosten werden auf einer Fläche von 550 m² durch frühere Baumaßnahmen strukturell veränderte, z. T. geschüttete Böden der Wertstufe III auf mit Zuwegungen (Wertstufe 0) überplant.

Konflikt K-3-4: Östlich des Erweiterungsweges werden auf 250 m² Böden der Wertstufe IV einer als Rückegasse forstlich genutzten Schneise zu einem LKW-fähigen Forstweg (Wertstufe I) ausgebaut.

Konflikt K-3-5: Östlich des Erweiterungsareals des Hochbehälter-Standorts werden Böden eines bisher weitgehend unbefestigten Maschinenwegs der Wertstufe 2 auf einer Fläche von 550 m² zu einem LKW-fähigen Forstweg (Wertstufe I) ausgebaut.

Konflikte K-3-6, K-3-7, K-3-8, K-3-9: Am östlichen Waldrand wird ein vorhandener landwirtschaftlicher Weg innerhalb seiner Flurstücksgrenzen und außerhalb des FFH-Gebiets auf einer Fläche von insgesamt 475 m² unter Zurücknahme von Gehölzsukzession des Waldrands (Wertstufe III) zu einem LKW-fähigen Forstweg (Wertstufe) ausgebaut.

Konflikt K-3-10: Östlich des Standortes des Hochbehälters wird auf einer Fläche von 800 m² eine Baunebenfläche eingerichtet, die nach Abschluss der Baumaßnahme jedoch wieder rekultiviert wird.

Der Gesamtwertverlust im Schutzgut Boden beträgt somit **16.400 Wertpunkte**. Um diese Konflikte zu entschärfen werden folgende Maßnahmen umgesetzt (Plan 7):

²³ Zur Vermeidung von Unschärfen zum Nachteil des Umweltschutzes, sind Flächenangaben zu Böden der Wertstufen III bis V auf 25 m² aufgerundet, Böden der Wertstufen 0 bis II auf 25 m² abgerundet. Die Gesamtfläche entspricht auf 100 m² aufgerundet der tatsächlich beanspruchten Fläche.

- **Ausgleich A-3-1:** Gemäß Maßnahmenblatt A-3-1 werden auf einer Fläche von 30 m² Betonfundamente (Wertstufe 0) aus dem am östlichen Waldrand gelegenen FFH-Lebensraumtyp 9170 entfernt und das Areal mit walddtypischem Oberboden aus dem Baustellenbereich abgedeckt, so dass ein Boden der Wertstufe III entsteht.
- **Ersatz E-3-1:** Trotz intensiver planerischer Bemühungen kann im Umfeld des Vorhabens eine geeignete Ausgleichsmaßnahme für die Kompensation der nach Umsetzung der Ausgleichsmaßnahme A-3-1 verbleibenden Eingriffe in das Schutzgut „Boden“ nicht bereitgestellt werden. Daher wird gemäß Maßnahmenblatt E-3-1 im Zuge des Ersatzes auf den Maßnahmenpool „Heinischer Bruch“ der Niedersächsischen Landesforsten im Umfang von 16.250 Werteinheiten (Wertpunkten) zurückgegriffen.

Der Maßnahmenpool ist gemäß Schreiben des Landkreises Goslar vom 08.05.2015 und 02.02.2017 für den Naturraum "Weser- und Leinebergland" anerkannt,

Tab. 39: Eingriffsbilanzierung.

Kompensation: A (Nr.) = Ausgleich E (Nr.) = Ersatz Ko (Nr.) Kohärenzsicherung Umweltrelevanz (UR): III = Zulässigkeitsbereich II = Belastungsbereich

Eingriff					Kompensation			
Schutzgut	UR	Beeinträchtigung	Rechnerischer Umfang	Konflikt	Ausgleich/ Ersatz	Maßnahme	Rechnerischer Umfang	Kompensations- rahmen
Kultur- und sonstige Sachgüter	II		Aktueller Kulturwert $5.000 \text{ m}^2 \times 3,00 \text{ WP} = 15.000 \text{ WP}$ I Gesamt = 15.000 WP Künftiger Kulturwert $5.000 \text{ m}^2 \times 0,00 \text{ WP} = 0 \text{ WP}$ II Gesamt = 0 WP	K-4-1	A-1-1, A-2-1, Ko-1	Förderung mittelwaldartiger Waldstrukturen durch Überführung	Aktueller Kulturwert Lärchenforst $5.800 \text{ m}^2 \times 0,00 \text{ WP} = 0 \text{ WP}$ I Gesamt = 0 WP Künftiger Kulturwert Mittelwald $5.800 \text{ m}^2 \times 3,00 \text{ WP} = 17.400 \text{ WP}$ II Gesamt = 17.400 WP	ALNUS GbR
			Wertminderung / Eingriff (I-II) 15.000 WP				Wertsteigerung / Ausgleich (II-I) = 17.400 WP	
Tier und Pflanzen	II	Zerstörung / Abwertung von Biototypen	Aktueller Wert Biototypen K-2-1 $2.100 \text{ m}^2 \times 3,00 \text{ WP} = 6.300 \text{ WP}$ K-2-2 $100 \text{ m}^2 \times 3,00 \text{ WP} = 300 \text{ WP}$ K-2-3 $550 \text{ m}^2 \times 3,00 \text{ WP} = 1.650 \text{ WP}$ K-2-4 $250 \text{ m}^2 \times 3,00 \text{ WP} = 750 \text{ WP}$ K-2-5 $550 \text{ m}^2 \times 2,00 \text{ WP} = \text{n. rel.}$ K-2-6 $200 \text{ m}^2 \times 4,00 \text{ WP} = 800 \text{ WP}$ K-2-7 $125 \text{ m}^2 \times 4,00 \text{ WP} = 500 \text{ WP}$ K-2-8 $125 \text{ m}^2 \times 4,00 \text{ WP} = 500 \text{ WP}$ K-2-9 $25 \text{ m}^2 \times 4,00 \text{ WP} = 100 \text{ WP}$ I Gesamt = 10.900 WP Künftiger Wert Biototypen K-2-1 $2.100 \text{ m}^2 \times 0,00 \text{ WP} = 0 \text{ WP}$ K-2-2 $120 \text{ m}^2 \times 0,00 \text{ WP} = 0 \text{ WP}$ K-2-3 $550 \text{ m}^2 \times 0,00 \text{ WP} = 0 \text{ WP}$ K-2-4 $250 \text{ m}^2 \times 1,00 \text{ WP} = 250 \text{ WP}$ K-2-5 $550 \text{ m}^2 \times 1,00 \text{ WP} = \text{n. rel.}$ K-2-6 $200 \text{ m}^2 \times 1,00 \text{ WP} = 200 \text{ WP}$ K-2-7 $125 \text{ m}^2 \times 1,00 \text{ WP} = 125 \text{ WP}$ K-2-8 $125 \text{ m}^2 \times 1,00 \text{ WP} = 125 \text{ WP}$ K-2-9 $25 \text{ m}^2 \times 1,00 \text{ WP} = 25 \text{ WP}$ II Gesamt = 725 WP	K-2-1 K-2 2 K-2-3 K-2-4 K-2-5 K-2-6 K-2-7 K-2-8 K-2-9	A-1-1 A-2-1 Ko-1	Überführung eines Lärchenforstes in einen eichenreichen, mittelwaldartigen Jungwald LRT 9170	Aktueller Biotopwert Lärchenforst $5.800 \text{ m}^2 \times 2,00 \text{ WP} = 11.600 \text{ WP}$ I Gesamt = 11.600 WP Künftiger Biotopwert Mittelwald $5.800 \text{ m}^2 \times 3,00 \text{ WP} = 17.400 \text{ WP}$ II Gesamt = 17.400 WP I Wertsteigerung / Ausgleich (II-I) = 5.800 WP	NST (2013) DRACHENFELS (2012)
							Aktueller Biotopwert Kirschenforst $4.475 \text{ m}^2 \times 3,00 \text{ WP} = 13.425 \text{ WP}$ I Gesamt = 13.425 WP Künftiger Biotopwert Eichenwald $4.475 \text{ m}^2 \times 4,00 \text{ WP} = 17.900 \text{ WP}$ I Gesamt = 4.475 WP II Wertsteigerung / Ausgleich (II-I) = 4.475 WP	
							Aktueller Biotopwert Laubwald $3.875 \text{ m}^2 \times 3,00 \text{ WP} = 11.625 \text{ WP}$ I Gesamt = 11.625 WP Künftiger Biotopwert Eichenwald $3.875 \text{ m}^2 \times 4,00 \text{ WP} = 15.500 \text{ WP}$ II Gesamt = 15.500 WP III Wertsteigerung / Ausgleich (II-I) = 3.875 WP	
							Wert Kompensation = 14.150 WP	
		Gesamt	Wertminderung / Eingriff = 10.175 WP					

Eingriff					Kompensation			
Schutzgut	UR	Beeinträchtigung	Rechnerischer Umfang	Konflikt	Ausgleich/ Ersatz	Maßnahme	Rechnerischer Umfang	Kompensationsrah- men
Natura 2000	III	Zerstörung FFH-LRT 9170	Aktuelle LRT-Fläche K-1-1 Mittelwald LRT 9170 5.000 m ² K-1-2 Waldrand LRT 9170 125 m ² I Gesamt = 5.125 m² Künftige LRT-Fläche K-1-1 Werksgelände 0 m ² K-1-2 Landwirtschaftlicher Weg 0 m ² II Gesamt = 0 m²	K-3-1 K-3-2	A-1-1	Überführung eines Lärchenforstes in einen eichenreichen, mittelwaldartigen Jungwald LRT 9170	Aktuelle LRT-Fläche Lärchenforst 0 m ² I Gesamt = 0 m²	NST 2013 DRACHENFELS (2012)
					A-2-1		Künftige LRT-Fläche Mittelwald (LRT 9170) 5.800 m ² II Gesamt = 5.800 m² I Flächenzunahme / Kohärenz (I+II) = 5.800 m²	
					Ko-1			
					A-2-2	Überführung Kirschenforst in Eichen- Hainbuchenwald LRT 8170	Aktuelle LRT-Fläche Kirschenforst 0 m ² I Gesamt = 0 m²	
					Ko-2		Künftige LRT-Fläche Eichenwald (LRT 9170) 4.470 m ² II Gesamt = 4.475 m² II Flächenzunahme / Kohärenz (I+II) = 4.475 m²	
					A-2-3	Überführung Laubmischwald in Eichen- Hainbuchenwald LRT 8170	Aktuelle LRT-Fläche Laubwald 0 m ² I Gesamt = 0 m²	
					Ko-3		Künftige LRT-Fläche Eichenwald (LRT 9170) 3.875 m ² II Gesamt = 3.875 m² III Flächenzunahme / Kohärenz (I+II) = 3.875 m²	
							III Flächengewinn / Kohärenzsicherung 14.150 m²	
		Gesamt	Flächenverlust / Eingriff = 5.125 m²					

Eingriff					Kompensation			
Schutzgut	UR	Beeinträchtigung	Rechnerischer Umfang	Konflikt	Ausgleich/ Ersatz	Maßnahme	Rechnerischer Umfang	Kompensationsrah- men
Boden	II	Boden- versiegelung und Umschichtung	Aktueller Wert Boden K-3-1 2.100 m ² x 5,00 WP = 10.500 WP K-3-2 100 m ² x 4,00 WP = 400 WP K-3-3 550 m ² x 3,00 WP = 1.650 WP K-3-4 250 m ² x 4,00 WP = 1.000 WP K-3-5 550 m ² x 2,00 WP = 1.100 WP K-3-6 200 m ² x 3,00 WP = 600 WP K-3-7 125 m ² x 3,00 WP = 375 WP K-3-8 125 m ² x 3,00 WP = 375 WP K-3-9 25 m ² x 3,00 WP = 75 WP K-3-10 800 m ² x 5,00 WP = 4.000 WP I Gesamt = 20.075 WP Künftiger Wert Boden K-3-1 2.100 m ² x 0,00 WP = 0 WP K-3-2 100 m ² x 0,00 WP = 0 WP K-3-3 550 m ² x 0,00 WP = 0 WP K-3-4 250 m ² x 1,00 WP = 250 WP K-3-5 550 m ² x 1,00 WP = 550 WP K-3-6 200 m ² x 1,00 WP = 200 WP K-3-7 125 m ² x 1,00 WP = 125 WP K-3-8 125 m ² x 1,00 WP = 125 WP K-3-9 25 m ² x 1,00 WP = 25 WP K-3-10 800 m ² x 3,00 WP = 2.400 WP II Gesamt = 3.675 WP	K 3-1 K-3-2 K-3-3 K-3-4 K 3-5 K-3-6 K-3-7 K-3-8 K-3-9	Beseitigung Betonfundamente	A-3-1 E-3-1	Aktueller Wert Boden A-3-1 50 m ² x 0,00 WP = 0 WP I Gesamt = 0 WP Künftiger Wert Boden A-3-1 50 m ² x 3,00 WP = 150 WP II Gesamt = 150 WP III Wertsteigerung / Ausgleich (II-I) = 150 WP	NLÖ (2002) NST (2013)
		Gesamt	Wertminderung / Eingriff = 16.400 WP				Wert Kompensation = 14.400 WP	Anerkennung durch Landkreis Gslar Vom 08.05.2015

9.3 Kompensation Waldumwandlung nach BWaldG und NWaldLG

9.3.1 Gesetzlicher Rahmen

Das Gesetz zur Erhaltung des Waldes und zur Förderung der Forstwirtschaft (BWaldG) und das Niedersächsische Gesetz über den Wald und die Landschaftsordnung (NWaldLG) setzen den rechtlichen Rahmen zur Regelung der Waldumwandlung. Das NWaldLG konkretisiert in § 8 die Rahmenvorschriften des BWaldG. § 8 NWaldLG wird in einem Erlass des Niedersächsischen Ministeriums für Ernährung, Landwirtschaft, Verbraucherschutz und Landesentwicklung²⁴ weiter konkretisiert und ist methodische Grundlage zur Herleitung der waldrechtlichen Kompensation. Die waldrechtliche Kompensation nach BWaldG und NWaldLG ersetzt die naturschutzrechtliche Kompensation nach BNatSchG²⁵ und NAGBNatSchG²⁶.

9.3.2 Methodik der Bewertung

9.3.2.1 Einführung

Der Erlass bewertet die Nutz-, Schutz- und Erholungsfunktion des Waldes gleichrangig anhand von 24 Einzelkriterien. Neun Kriterien entfallen auf die Nutzfunktion, neun Kriterien auf die Schutzfunktion und sechs Kriterien auf die Erholungsfunktion. Gemäß Erlass erfolgt die Bewertung der drei Waldfunktionen in vier Stufen von 1 (unterdurchschnittlich) bis 4 (herausragend).

Sind aufgrund rechtlicher Vorgaben einzelne Funktionen vollständig ausgesetzt, so werden diese Funktionen nicht bewertet.

Der Erlass sieht weiterhin vor, dass die Waldumwandlungsfläche in Abhängigkeit von ihrem Gesamtwert mit einem Kompensationsfaktor verrechnet wird. Hierdurch wird erreicht, dass die Fläche der zu leistenden Ersatzaufforstung umso größer wird, je wertvoller der zur Umwandlung vorgesehene Wald ist.

Die Ersatzaufforstungen werden nach dem gleichen Prinzip bewertet und ebenfalls in Abhängigkeit von ihrer Güte mit einem Kompensationsfaktor belegt. Das NWaldLG schreibt jedoch vor, dass die Fläche der Ersatzaufforstung mindestens so groß wie die Fläche der Waldumwandlung sein muss, auch für den Fall, dass die Ersatzaufforstung eine höhere Qualität als die Waldumwandlungsfläche aufweist.

Ist die Kompensationsfläche größer als die Waldumwandlungsfläche so soll gemäß Erlass die über den flächengleichen Ausgleich hinausgehende Kompensation über andere waldbauliche Maßnahmen erfolgen. Kann in Ausnahmefällen z. B. wegen fehlender Flächenverfügbarkeit keine ausreichende Ersatzaufforstungsfläche bereitgestellt werden, so erlauben das NWaldLG und der Erlass die Kompensation der Waldumwandlung durch andere waldbauliche Maßnahmen für die ebenfalls nach Art und Güte ein Kompensationsfaktor festzulegen ist.

Das Alter des zur Umwandlung vorgesehenen Waldes ist in der Bewertung nicht zu berücksichtigen. Gemäß Erlass ist der Zustand anzunehmen, den der umzuwandelnde Wald zur mittleren wirtschaftlichen Umtriebszeit üblicherweise aufweist.

In begründeten Einzelfällen können lokale Besonderheiten Einfluss auf die Bedeutung einzelner Waldfunktionen haben. Abschläge sind generell nicht möglich. Zuschläge werden zu den ermittelten Kompensationshöhen addiert und ergeben den Gesamt-Kompensationsumfang. Erholungseinrichtungen wie Waldspielplätze oder Lehrpfade sind waldrechtlich nicht zu kompensieren.

Sowohl die Bewertung der Umwandlungs- als auch der Ersatzaufforstungsfläche erfolgt nachfolgend entsprechend des zum Stichtag 01.10.2015 erfassten Waldzustands. Das vierstufige Bewertungssystem des Erlasses wird nicht nur auf die drei Waldfunktionen, sondern auf jedes der 24 Teilkriterien angewandt.

²⁴ MINISTERIUM FÜR ERNÄHRUNG, LANDWIRTSCHAFT, VERBRAUCHERSCHUTZ UND LANDESENTWICKLUNG (2013): RdErl. d. ML v. 5.11.2016 – 406-64002-136 – Nds. MBl. 2016 Nr. 43, S 1094.

²⁵ Bundesnaturschutzgesetz (Gesetz über Naturschutz und Landschaftspflege) vom 29.07.2009 (BGBl. I S. 2542), in Kraft getreten am 01.03.2010 zuletzt geändert durch Gesetz vom 07.08.2013 (BGBl. I S. 3154) m.W.v. 15.08.2013

²⁶ Niedersächsisches Ausführungsgesetz zum Bundesnaturschutzgesetz (NAGBNatSchG) vom 19. Februar 2010.

9.3.2.2 Wertstufen

Tab. 40 bis Tab. 42 definieren unter einem niedersachsenweiten Blickwinkel allgemeingültige Wertstufen 1 (unterdurchschnittlich) bis 4 (herausragend) für jedes Teilkriterium der Waldfunktionen. Tab. 43 definiert die einzelfallbezogenen Zuschläge.

Tab. 40: Wertstufen der Teilkriterien der Nutzfunktion.

Bewertungsmerkmal	Spanne		
	Bewertung mit Wert 1 (unterdurchschnittlich)	Bewertung mit Wert 2 und 3 (durchschnittlich bis überdurchschnittlich)	Bewertung mit Wert 4 (herausragend)
Befahrbarkeit des Standortes	Nicht befahrbare Standorte (z. B. Moore, Steillagen)	Standorte mit erhöhten Anforderungen an die Befahrbarkeit (Witterung, Technik)	Voll befahrbare, flächig mit Gassen erschlossene, ganzjährig befahrbare Standorte
Erschließung	Nicht erschlossene Bestände in großer Entfernung zu Forstwegen und Waldstraßen	Bestände mit erhöhten Bringungsanforderungen (Witterung, Entfernung zu Forstwegen und -straßen)	Ganzjährig voll erschlossene Bestände mit geringem Bringungsanforderungen, z. B. an Forstwegen
Infrastruktur	Summe aller forstlichen Produktionsfaktoren ungünstig	Summe aller forstlichen Produktionsfaktoren durchschnittlich bis überdurchschnittlich	Summe aller forstlichen Produktionsfaktoren durchschnittlich bis überdurchschnittlich
Gunst der Lage	Ungunst durch Lage (z. B. Steilhänge), Flächenzuschnitt, geringer Größe (< 0,5 ha), und sonstigen Beschränkungen	Bestände mit durchschnittlicher Lage, Flächenform oder Flächengröße (0,5 – 2,0 ha) oder Beschränkungen	Gunst durch Lage (eben bis leicht geneigt), Flächenzuschnitt und Flächengröße (> 2,0 ha) und Fehlen sonstiger Beschränkungen
Bonität	Unterdurchschnittliche Leistungsklasse im Landesvergleich (z. B. Fichte: Jung Lkl. 10 bis alt Lkl. 7)	Durchschnittliche Leistungsklasse im Landesvergleich (z. B. Fichte: Jung Lkl. 12 bis alt Lkl. 10)	Überdurchschnittliche Leistungsklasse im Landesvergleich (z. B. Fichte: Jung Lkl. 13 bis alt Lkl. 11)
Leistungsstärke des Standortes	Laut Standortkartierung: Trockene bis mäßig frische oder stark vernässte Standorte mit Nährstoffziffer 1 oder 2	Laut Standortkartierung: Frische bis vorratsfrische und wechselfeuchte Standorte mit Nährstoffziffer 3 oder 4	Laut Standortkartierung: Frische bis vorratsfrische Standorte mit Nährstoffziffer 5 oder 6
Pflegezustand	Schlecht gepflegte, über- oder unterbestockte Bestände schlechter Güte mit Schäden (z. B. Rotfäule) o. Fehlbestockung	Durchschnittliche Bestände	Gut gepflegte, voll bestockte Bestände (Bestockungsgrad zw. 0,8 und 0,9), mit hohem Wertholzanteil (z. B. Astung)
Forstwirtschaftliche Bedeutung der Holzart und -qualität	Forstwirtschaftlich unbedeutende Holzart und Holzqualität (z. B. Ebereschen-Naturverjüngung)	Hauptwirtschaftsbaumarten in normaler Qualität	Hauptwirtschaftsbaumarten in hervorragender Qualität oder wertvolle Baumarten (z. B. Kirsche)
Produktivität	Wenig produktive, ertragsschwache Bestände (geringwüchsige, minderwertige Sortimente)	Bestände mit durchschnittlicher Produktivität und Ertragserwartung (wüchsige Massensortimente)	Bestände mit hoher Produktivität und Ertragserwartung (wüchsige Wertholzbestände)

Tab. 41: Wertstufen der Teilkriterien der Schutzfunktion.

Bewertungsmerkmal	Spanne		
	Bewertung mit Wert 1 (unterdurchschnittlich)	Bewertung mit Wert 2 und 3 (durchschnittlich bis überdurchschnittlich)	Bewertung mit Wert 4 (herausragend)
Bedeutung für Arten- und Biotopschutz	Fremdländische Laub- und Nadelforste (z. B. Douglasie, Lärche, Roteiche und Kiefernbestände)	Forstlich intensiv bewirtschaftete Laub- und Mischwälder standortgerechter Baumarten	Laubwälder standortheimischer Baumarten mit potenziell hoher Strukturvielfalt, Kiefern- und Fichtenwälder in ihrem natürlichen Verbreitungsgebiet, Naturwaldreservate
Naturnähe der Waldgesellschaft	Naturnähestufe 4 und 5 laut forstlicher Biotopkartierung	Naturnähestufe 2 und 3 nach forstlicher Biotopkartierung	Naturnähestufe 1 nach forstlicher Biotopkartierung

Bewertungsmerkmal	Spanne		
	Bewertung mit Wert 1 (unterdurchschnittlich)	Bewertung mit Wert 2 und 3 (durchschnittlich bis überdurchschnittlich)	Bewertung mit Wert 4 (herausragend)
Strukturreichtum/ Seltenheit	Homogene, strukturarme, gleich- altrige Laub- und Nadelholz- bestände (Altersklassenwälder) aus einer Hauptbaumart, ohne Misch- baumarten und Nebenbaumarten	Laub- und Nadelholzbestände aus einer Hauptbaumart, mindestens einer Mischbaumart und mehreren Nebenbaumarten mit durchschnitt- lichem Strukturreichtum (Altersklas- senwälder), weit verbreitete Wald- gesellschaften	Mischwälder aus heimischen Laubbaumarten ohne deutlich erkennbare Hauptbaumart mit mehreren Misch- und Neben- baumarten mit potenziell hoher Strukturvielfalt aufgrund von Altersunterschieden und Schich- tung
Bedeutung für Biotop- vernetzung	Nadelholzbestände in großen Waldgebieten	Laubholzbestände in großen Wald- gebieten	Laubholzbestände im Offenland als Verbindungselement zwischen großen Waldgebieten (z. B. Au- wälder an Fließgewässern)
Totholzreichtum, Totholzinsel	Totholz fehlend	Geringe bis mittlere Totholz mengen (1 – 5 starke Stämme / ha)	Große Totholz mengen (> 5 starke Stämme / ha) oder Totholzinsel
Alter und Ungestörtheit des Waldstandortes	Junge Erstaufforstungen	Ältere Erstaufforstungen oder Be- stände der zweiten und dritten Waldgeneration nach Aufforstung	Bestände auf alten Waldstand- orten
Bedeutung für Lärm-, Klima- und Immissions- schutz	Bestände in Waldgebieten ohne entsprechende Schutzfunktion	Bestände im Umfeld besiedelter Bereiche mit zu vermutender Schutzfunktion	Bestände mit ausgewiesener Schutzfunktion (Waldfunktionen- karte, Regionales Raumordnungs- programm, Landschaftsrahmen- plan)
Bedeutung für Boden- und Gewässerschutz	Bestände mit geringer Schutz- wirkung für Boden- und Wasser (z. B. Nadelforsten im Flachland)	Bestände mit zu vermutender Schutzfunktion	Bestände mit ausgewiesener Schutzfunktion (Waldfunktionen- karte, Regionales Raumordnungs- programm, Landschafts- rahmenplan) und in Wasser- schutzgebieten
Strukturreichtum von Waldinnen- und Wald- außenrändern	Strukturlose Waldinnen- oder - außenränder (z. B. Fichtenforst angrenzend an Acker ohne Ge- büsch- und Krautsaum)	Durchschnittliche Waldinnen- oder - außenränder mit schmalem Kraut- oder Strauchsaum oder betrauten Altbäumen	Strukturreiche Waldinnen- oder - außenränder mit grobstigen Randbäumen und breitem stand- ortgerechtem Gebüsch- und Krautsaum

Tab. 42: Wertstufen der Teilkriterien der Erholungsfunktion.

Bewertungsmerkmal	Spanne		
	Bewertung mit Wert 1 (unterdurchschnittlich)	Bewertung mit Wert 2 und 3 (durchschnittlich bis überdurchschnittlich)	Bewertung mit Wert 4 (herausragend)
Frequenzierung/ Be- deutung für die Erho- lung	Kaum oder unfrequenzierte Wälder ohne Bedeutung zur Sicherung der Erholung, geringe oder fehlende Bedeutung für die Naherholung und den Fremdenverkehr	Durchschnittlich frequenzierte Wäl- der im Einzugsgebiet von Ortslagen (Naherholung) oder gelegentlicher touristischer Nutzung mit zu ver- mutender Erholungsfunktion	Stark frequentierter Wald mit be- sonderer Bedeutung zur Sicherung der Erholung und des Fremdenver- kehrs, stadtnahe, sehr bekannte Waldgebiete mit touristischer Infra- struktur und deutlich erkennbarer Erholungsfunktion (Waldfunktionen- karte, Landschaftsrahmenplan)
Vorranggebiet für Erholung	Kein Vorranggebiet für Erholung		Vorranggebiet für Erholung
Bedeutung für das Landschaftsbild	Waldbestände ohne Einfluss auf das Landschaftsbild (z. B. junge und mittelalte Nadelforste in größeren Waldgebieten)	Laubholzbestände in geschlos- senen Wäldern	Weit sichtbare Laubholzbestände an Waldaußenrändern oder heraus- ragende Waldbilder im Inneren von Wäldern

Bewertungsmerkmal	Spanne		
	Bewertung mit Wert 1 (unterdurchschnittlich)	Bewertung mit Wert 2 und 3 (durchschnittlich bis überdurchschnittlich)	Bewertung mit Wert 4 (herausragend)
Gestalterischer Wert des Bestandes	Homogene Nadelforste	Durchschnittliche Laub- und Nadel- holzbestände	Strukturreiche Laub- oder Nadel- holzbestände im natürlichen Verbreitungsgebiet und besondere Nutzungsformen (z. B. Hutewälder)
Touristische Erschlie- ßung	Bestände mit fehlender touristischer Erschließung in abgelegenen Regionen	Bestände mit durchschnittlicher touristischer Erschließung für die Naherholung, vor allem außerhalb, aber auch innerhalb von Tourismus- regionen	Bestände mit umfassender touristi- scher Erschließung (z. B. Wander- wege, Spielplätze, Aussichtspunkte) in Tourismusregionen
Parkwaldungen	Wälder ohne parkähnliche Ei- genschaften	Wälder mit tlw. Parkähnlichem Charakter	Parkähnliche Wälder, Landschafts- gärten

Tab. 43: Zuschläge für besondere Waldfunktionen

Funktion	Zuschlagsgründe	Maß der Zuschläge bis zu
Nutzfunktion	+ besondere Wertholzvorkommen + Investitionen in Astung + forstliche Versuchsfläche + historische Bewirtschaftungsform + Saatgutbestand + Sonstiges	+ 0,5
Schutzfunktion	+ Naturwald + Höhlenreichtum + Trinkwassergewinnung + Natur- und Kulturdenkmale + gesetzlich geschützte Waldbiototypen + Sonstiges	+ 1,5
Zeitraum	Zeitverzug zwischen Waldumwandlung und Umsetzung Kompensation von mehr als 24 Monaten	+ 0,3

9.3.3 Istzustand und Bewertung der Fläche der Waldumwandlung

9.3.3.1 Istzustand Waldumwandlung

Plan 5 beschreibt die Lage der Waldumwandlungsflächen in insgesamt sieben Beständen. Danach sind im Norden 5.000 m² (Bestand 1) mit einem für den Naturschutz wertvollen mittelalten, aufgelassenen und tlw. durchgewachsenen, lichten, ertragsschwachen Mittelwald (Biototyp WCKt2) bewachsen. An diesen grenzt südlich auf 3.175 m² ein junger Edellaubmischwald (Biototyp WGM1) (Bestand 2) an, der im Südosten auf 2.000 m² in einen ahornreichen jungen Pionierwald (Biototyp WPE1) (Bestand 3) übergeht.

Im Osten schneidet die Waldumwandlung aufgrund ihrer Waldrandlage vier unterschiedliche Bestände (von Norden nach Süden Bestände 4 - 7) mit einer Gesamtfläche von 475 m². Die Umwandlungsfläche beträgt insgesamt 10.650 m².

9.3.3.2 Bewertung der Waldumwandlung

Nachfolgend werden die allgemein gültigen Wertstufen des Kap. 9.3.2.2 auf die umzuwandelnde, Waldflächen übertragen. Wegen der geringen Gesamtflächengröße werden die sieben Einzelbestände zusammengefasst. Als mittlere wirtschaftliche Umtriebszeit gemäß Kap. 9.3.2.1 wird ein für alle Bestände ein Alter von 80 Jahren angesetzt.

Nutzfunktion

Befahrbarkeit der Standorte

Die Waldumwandlungsflächen liegen im Norden an einem moderat geneigten Mittelhang und sind nach Neigung und Bodentyp ganzjährig voll befahrbar (Wertstufe 4). Im Süden sind die Böschungen an Anlagen des Hochbehälter-Standorts hingegen unbefahrbar (Wertstufe 1), die Waldränder im Osten liegen in der Ebene und sind nach Neigung und Bodentyp ganzjährig befahrbar (Wertstufe 4): **insgesamt Wertstufe 3,0.**

Erschließung

Die Bestände im Norden sind über mäßig befestigte land- und forstwirtschaftliche Wege zu erreichen (Wertstufe 3). Die Bestände im Gelände des Hochbehälter-Standorts sind über Fahrwege im Hochbehälter-Standort, wobei jedoch Trassen diverser Fernwasserleitungen zu überfahren sind, erschlossen. (Wertstufe 2). Die Bestände am östlichen Waldrand liegen an einem mäßig befestigten landwirtschaftlichen Weg (Wertstufe 3): **insgesamt Wertstufe 2,5.**

Infrastruktur

Die Bedingungen für die forstliche Produktion sind in den Beständen im Norden und Osten günstig. Diese befinden sich im Eigentum der HWW, welche ihren Waldbesitz durch die niedersächsischen Landesforsten nachhaltig betreuen lässt (Wertstufe 4). Eine an forstwirtschaftlichen Zielen ausgerichtete Bewirtschaftung der Bestände 2 und 3 auf dem Gelände des Hochbehälter-Standorts ist jedoch kaum möglich (Wertstufe 2): **insgesamt Wertstufe 3,0.**

Gunst der Lage

Die Bestände 1 sowie 4 bis 7 liegen bei mäßiger Erschließung relativ ungünstig im Umfeld des Hochbehälter-Standorts oder am Waldrand, wo die Belange der angrenzenden Landwirtschaft zu berücksichtigen. Die Bestände 2 und 3 liegen auf dem Gelände des Hochbehälter-Standorts, dessen Belange hinsichtlich der Verkehrssicherheit zu berücksichtigen sind: **insgesamt Wertstufe 2,0.**

Bonität

Die in den Beständen wachsenden Eschen, Ahorne, Ulmen, Buchen Kirschen, Eichen und Lärchen sind im Alter von 80 Jahren voraussichtlich gering bis mäßig wüchsig: **insgesamt Wertstufe 2,0.**

Leistungsstärke des Standortes

Der Standorte der Bestände im Norden und Osten sind gut nährstoff- und mäßig wasserversorgt (Wertstufe 3), im Süden, im Gelände des Hochbehälter-Standorts durch die geschütteten Böschungen geprägt (Wertstufe 2,0): **insgesamt Wertstufe 2,5.**

Pflegezustand

Der Pflegezustand der Bestände im Norden und Osten ist zur mittleren Umtriebszeit im Alter von 80 Jahren voraussichtlich eher schlecht. Gründe hierfür sind: die überwiegend geringe Qualität der derzeit vorzufindenden Bestände, die weitere naturschutzkonforme, eher extensive Bewirtschaftung der Be-

stände und ihre Waldrandlage (Wertstufe 2,0). Die Pflege der Bestände im Werksgelände wird sich zur mittleren Umtriebszeit vermutlich auf die Gefahrenabwehr beschränken, so dass hier sehr schlechte Qualitäten zu erwarten sind (Wertstufe 1,0): **insgesamt Wertstufe 1,5.**

Forstwirtschaftliche Bedeutung der Holzart und Holzqualität

Eschen, Ahorne, Ulmen, Buchen Kirschen, Eichen und Lärchen sind forstliche Mischbaumbaumart von hoher wirtschaftlicher Bedeutung jedoch in den nördlichen Beständen aufgrund der historischen Waldnutzungsform und in den östlichen Beständen aufgrund deren Waldrandlage zur Mitte der wirtschaftlichen Umtriebszeit vermutlich von minderwertiger Qualität (Massensortiment) (Wertstufe 2,0), in den Beständen im Werksgelände von durchschnittlicher Qualität (Wertstufe 2,5): **insgesamt Wertstufe 2,5.**

Produktivität

Sämtliche Bestände sind eher mäßig produktiv: **insgesamt Wertstufe 2,0.**

Tab. 44 fasst die Einzelbewertungen der Merkmale des Kriteriums Nutzfunktion zusammen.

Tab. 44: Bewertung der Nutzfunktion der Waldumwandlungen.

Nutzfunktion											
Teilfläche	Beanspruchte Fläche (m ²)	Befahrbarkeit	Erschließung	Infrastruktur	Gunst der Lage	Bonität	Güte Standort	Pflegezustand	Holzart, Holzqualität	Produktivität	Bewertung Teilkriterium
1	2	3	4	5	6	7	8	9	10	11	12
WU	10.650	3,0	2,5	3,0	2,0	2,0	2,5	1,5	2,5	2,0	2,33

Schutzfunktion

Bedeutung für den Arten- und Biotopschutz

Die Bestände im Norden werden als aufgelassene, ehemalige, durchgewachsene, strukturreiche Mittelwälder und FFH-Lebensraumtypen 9170 zur Mitte ihrer wirtschaftlichen Umtriebszeit als Lebensraum für (geschützte) heimische Tier- und Pflanzenarten eine sehr hohe Bedeutung für den Arten- und Biotopschutz aufweisen (Wertstufe 4). Die Bedeutung der edellaubholzreichen Bestände auf dem Gelände des Hochbehälter-Standorts wird im Alter von ca. 80 Jahren voraussichtlich im mittleren Bereich liegen (Wertstufe 3). Die gestuften Waldränder im Osten weisen altersunabhängig eine sehr hohe Bedeutung für den Arten- und Biotopschutz auf (Wertstufe 4): **insgesamt Wertstufe 3,5.**

Naturnähe der Waldgesellschaft

Die einzelnen Waldumwandlungsflächen sind zur Mitte der wirtschaftlichen Umtriebszeit diversen Biotoptypen (WCK - Eichen- und Hainbuchenwald mittlerer Kalkstandorte, WGM - Edellaubmischwald, -WXH (Laubforst aus einheimischen Arten) zuzuordnen. Mit Ausnahme des Lärchenforstes (Biotoptyp WZL) im Südosten ist allen Biotoptypen gemein, dass sie eine naturnahe Baumartenzusammensetzung aufweisen werden, die jedoch nicht der potenziell natürlichen Vegetation entspricht. Sämtliche Areale der Waldumwandlung wären natürlicherweise von Buchenwäldern (Biotoptypen WMK geprägt: **insgesamt Wertstufe 3,0.**

Strukturreichtum

Die Areale der Waldumwandlungen weisen voraussichtlich zur mittleren wirtschaftlichen Umtriebszeit aufgrund ihrer ungleichmäßigen Bestockung mit fließenden Übergängen zu anderen Waldbeständen, zu

den Freiflächen des Werksgeländes und zu den östlich angrenzenden Agrarökosystemen eine sehr hohe Strukturvielfalt auf: **insgesamt Wertstufe 4,0.**

Bedeutung für Biotopvernetzung

Im walddreichen Salzgitterschen Höhenzug ist die Bedeutung der Waldumwandlungsflächen für den Biotopverbund altersunabhängig gering: **insgesamt Wertstufe 1,0.**

Totholzreichtum

Zur mittleren Umtriebszeit werden die strukturreichen Laubmischwälder bei eher extensiver, naturschutzkonformer Bewirtschaftung voraussichtlich mäßig reich an naturschutzfachlich relevantem stärkerem Totholz sein: **insgesamt Wertstufe 3,0.**

Alter und Ungestörtheit des Waldstandortes

Die Standorte der Umwandlungsflächen sind außerhalb des Werksgeländes als historisch alter Waldstandorte ausgewiesen. Diese Standorte sind jedoch durch forstliche Rückegassen sichtbar belastet (Wertstufe 3). Innerhalb des Werksgeländes wächst Wald auf anthropogenen Standorten (Schüttungen aus Baumaßnahmen) (Wertstufe 1): **insgesamt Wertstufe 2,5.**

Bedeutung für Lärm-, Klima- und Immissionsschutz

Der Forstliche Rahmenplan zum Großraum Braunschweig weist den Umwandlungsflächen altersunabhängig Bedeutung für den Klima- und Immissionsschutz zu: **insgesamt Wertstufe 4,0.**

Bedeutung für Boden- und Gewässerschutz

Die nicht an Fließ- oder Stillgewässer angrenzenden, grundwasserfernen Waldumwandlungsflächen weisen altersunabhängig eine eher unterdurchschnittliche Bedeutung für den Gewässerschutz auf (Wertstufe 2). Die Flächen sind im Norden als historisch alter Waldstandorte ausgewiesen (Wertstufe 4), im Süden ist der Boden künstlich geschüttet (Wertstufe 2): **insgesamt Wertstufe 2,5.**

Strukturreichtum des Waldrandes

Altersunabhängig grenzen die Waldumwandlungsflächen im Süden an die strukturarmen, eher intensiv gepflegten Grünanlagen des Werksgeländes (Wertstufe 2), im Osten an landwirtschaftliche Wege und Ackerbiotope (Wertstufe 3): **insgesamt Wertstufe 2,5.**

Tab. 45 fasst die Einzelbewertungen der Merkmale des Kriteriums Schutzfunktion zusammen.

Tab. 45: Bewertung der Schutzfunktion der Waldumwandlungen.

Schutzfunktion											
Teilfläche	Beanspruchte Fläche (m ²)	Arten- u. Biotop-schutz	Natur-nähe	Struktur-reichtum /, Selten-heit	Biotop-ver-bund	Tot-holz	Alter, Ungestört-heit Wald-standort	Lärm-, Klima-, Immis-sions-schutz	Boden-, Gewäs-ser-schutz	Struktur-reichtum Wald-rand	Bewertung Teilkriterium
1	2	3	4	5	6	7	8	9	10	11	12
WU	10.650	3,5	3,0	4,0	1,0	3,0	2,5	4,0	2,5	2,5	2,78

Erholungsfunktion

Frequentierung/ Bedeutung für die Erholungsfunktion

Die Waldumwandlungsflächen sind altersunabhängig im Norden für Erholungssuchende weitestgehend unerschlossen (Wertstufe 2). Die Waldumwandlungsflächen im Werksgelände dürfen nicht betreten werden (Wertstufe 1) Entlang des Waldrandes im Osten verläuft ein mäßig ausgebauter landwirtschaftlicher Weg, der entlang der Umwandlungsflächen von der lokalen Bevölkerung zum Zwecke der Erholung genutzt wird (Wertstufe 3): **insgesamt Wertstufe 2,0**.

Vorranggebiet für Erholung

Die Waldumwandlungsflächen liegen altersunabhängig im Norden und Osten in einem Vorranggebiet für Erholung (Wertstufe 4). Das Werksgelände darf hingegen nicht betreten werden (Wertstufe 1): **insgesamt Wertstufe 3,0**.

Bedeutung für das Landschaftsbild

Die Waldumwandlungsflächen haben im walddreichen Salzgitterschen Höhenzug zur mittleren wirtschaftlichen Umtriebszeit nur eine geringe Bedeutung für das Landschaftsbild: **insgesamt Wertstufe 2,0**.

Gestalterischer Wert des Bestandes

Zur Mitte der wirtschaftlichen Umtriebszeit weisen sowohl die im Norden liegenden strukturreichen, aufgelassenen, eher lichten reliktschen Mittelwälder als auch die im Osten liegenden Waldränder einen gehobenen gestalterischen Wert auf (Wertstufe 3). Den Waldumwandlungsflächen im Werksgelände wird im Alter von ca. 80 Jahren ein eher geringer gestalterischer Wert zugeordnet (Wertstufe 2): **insgesamt Wertstufe 2,5**.

Touristische Erschließung

Die Waldumwandlungsflächen sind im Norden und am Waldrand im Osten touristisch eher unerschlossen (Wertstufe 2), im Süden, auf dem Gelände des Wasserwerks dürfen sie nicht betreten werden (Wertstufe 1): **insgesamt Wertstufe 1,5**.

Parkwald

Zur Mitte der wirtschaftlichen Umtriebszeit werden den Waldumwandlungsflächen Eigenschaften von Parkwäldern fehlen (**insgesamt Wertstufe 1,0**).

Tab. 46 fasst die Einzelbewertungen der Merkmale des Kriteriums Erholungsfunktion zusammen.

Tab. 46: Bewertung der Erholungsfunktion der Waldumwandlungen.

Erholungsfunktion								
Teilfläche	Beanspruchte Fläche (m ²)	Frequentierung/ Bedeutung für die Erholung	Vorranggebiet für Erholung	Bedeutung für das Landschaftsbild	Gestalterischer Wert	Touristische Erschließung	Parkwald	Bewertung Teilkriterium
1	2	3	4	5	6	7	8	9
WU	10.650	2,0	3,0	2,0	2,5	1,5	1,0	2,00

Zuschläge für besondere Waldfunktionen im Einzelfall

Tab. 47 dokumentiert die für den Einzelfall vergebenen Zuschläge

Tab. 47: Zuschläge für besondere Waldfunktionen im Einzelfall

Funktion	Zuschlagsgründe	Zuschlag
Nutzfunktion	<u>historische Bewirtschaftungsform</u> Die Waldumwandlungsfläche ist ein Relikt historischer Mittelwaldnutzung	+ 0,2
Schutzfunktion	<u>Sonstiges</u> Die Waldumwandlungsfläche ist dem FFH-Lebensraumtyp 9170 zuzuordnen und im Vergleich zu durchschnittlichen Wirtschaftswäldern deutlich arten- habitatreicher (Totholz, Baumhöhlen)	+ 1,0

Gesamtbewertung der Waldumwandlungsfläche

Tab. 48 fasst die Bewertungsergebnisse für die einzelnen Waldfunktionen der Waldumwandlungen nach Waldrecht zusammen. Zuschläge wegen herausragender Waldfunktionen im Sinne des Erlasses werden nicht vergeben. Da im Planungsgebiet keine Waldfunktionen ausgesetzt sind, fließen die Nutz-, Schutz- und Erholungsfunktion gleichrangig in die Bewertung ein.

Tab. 48: Gesamtbewertung der Waldumwandlungen.

Kompensationsfaktoren:	Wertfaktor	< 2,00	entspricht Kompensationsfaktor	1,0
		2,00 - 2,19		1,1
		2,20 - 2,39		1,3
		2,40 - 2,59		1,5
		2,60 - 2,79		1,7
		2,80 - 2,99		1,9
		3,00 - 3,19		2,1
		3,20 - 3,39		2,3
		3,40 - 3,59		2,5
		3,60 - 3,79		2,7
		3,80 - 3,99		2,9
		≥ 4,00		3,0

Gesamtbewertung								
Teilfläche	Beanspruchte Fläche (m ²)	Nutzfunktion	Schutzfunktion	Erholungsfunktion	$\frac{S3+S4+S5}{3}$	Summe	Faktor	Kompensationsfläche (m ²)
1	2	3	4	5	6	7	8	9
WU	10.650	2,33	2,78	2,00	2,37	2,37		
Zuschlag		0,20	1,00			1,20		
Gesamt	10.650					3,57	2,5	26.563

Gemäß Tab. 48 ist zum Ausgleich der Waldumwandlung Ausgleich mit einem kompensatorischen Flächenwert von 26.563 m² zu leisten.

9.3.4 Bewertung der Ersatzaufforstung

9.3.4.1 Grundlagen

§ 8 NWaldLG sowie der Erlass des MINISTERIUM FÜR ERNÄHRUNG, LANDWIRTSCHAFT, VERBRAUCHERSCHUTZ UND LANDESENTWICKLUNG (2016) schreiben vor, dass Waldumwandlungen i.d.R. zum einen durch flächengleiche Ersatzaufforstungen, zum anderen für die darüber hinausgehenden Kompensation durch waldbauliche Maßnahmen zur Stärkung des Naturhaushaltes zu kompensieren sind. Gemäß NWaldLG ist der Ersatzaufforstung Vorrang vor der waldbessernden Maßnahme einzuräumen.

Bei einem Kompensationswert von 26.563 m² (Tab. 48) sind gemäß NWaldLG somit auf mindestens 10.625 m² Wald gleichwertig aufzuforsten und in Abhängigkeit vom kompensatorischen Wert der waldverbessernden Maßnahme auf mindestens weiteren 15.938 m² gleichwertige waldverbessernde Maßnahmen umzusetzen, sofern die Ersatzaufforstungsfläche von minderer Güte als die Waldumwandlungsfläche sein sollte.

Weist die Ersatzaufforstung einen geringeren Wert als die Umwandlungsfläche auf, so kann alternativ auch die Ersatzfläche auf bis zu 150% der Umwandlungsfläche erweitert werden.

Die Fläche der waldverbessernden Maßnahme ist über einen zusätzlichen Faktor herzuleiten, der die Art der waldverbessernden Maßnahme berücksichtigt. Die Fläche der waldverbessernden Maßnahme soll maximal die dreifache Fläche der ermittelten Flächengröße ausmachen.

Der Erlass regelt, dass Waldumwandlungen in waldreichen Regionen durch Aufforstungen mit gleicher Wertigkeit in waldarmen Naturräumen, auch in anderen Landkreisen ersetzt werden können, um so landschaftlich wenig strukturierte Landesteile zu verbessern.

9.3.4.2 Übertragung der Bewertungsmaßstäbe auf die Ersatzaufforstung

Das Maßnahmenblatt "W 1" beschreibt Lage und Struktur der Ersatzaufforstung. Der Wert der Ersatzaufforstung wird gemäß der allgemein gültigen Wertstufen des Kap. 9.3.2.2 auf die Aufforstungsfläche übertragen.

Nutzfunktion

Befahrbarkeit des Standortes

Die Ersatzaufforstungsfläche liegt in ebener Lage auf ehemals landwirtschaftlicher Fläche und ist voll befahrbar. (Wertstufe 4).

Erschließung

Die Ersatzaufforstungsfläche ist von Osten über öffentliche Straßen voll erschlossen (Wertstufe 4).

Infrastruktur

Die Bedingungen für die forstliche Produktion sind insgesamt sehr gut. Die Ersatzaufforstungsfläche ist im Eigentum der HWW, welcher sich durch die Niedersächsischen Landesforsten forstfachlich beraten lässt und so eine nachhaltige Forstwirtschaft sicherstellt. Die Ersatzaufforstungsfläche kann optimal bewirtschaftet werden. (Wertstufe 4).

Gunst der Lage

Die Ersatzaufforstungsfläche kann grundsätzlich optimal bewirtschaftet werden, liegt jedoch sehr isoliert in der freien Landschaft ohne Anschluss an weitere Waldflächen (Wertstufe 2).

Bonität

Die Ersatzaufforstung wird das standörtliche Potenzial der ehemals landwirtschaftlich genutzten Fläche ausnutzen und sehr gute Bonitäten erzielen (Wertstufe 4).

Leistungsstärke des Standortes

Ehemals landwirtschaftlich genutzte Flächen eignen sich wegen ihrer hohen Standortgüte hervorragend als forstliche Produktionsflächen (Wertstufe 4).

Pflegezustand

Die durch qualifiziertes Forstpersonal betreute Ersatzaufforstung wird künftig einen sehr guten Pflegezustand aufweisen (Wertstufe 4).

Forstwirtschaftliche Bedeutung der Holzart und Holzqualität

Die Ersatzaufforstungsfläche wird mit einer hochwertigen Stieleichen-Hainbuchenkultur begründet, in die weitere wertvolle heimische Mischbaumarten (z. B. Erle) und ein Strauchmantel eingebracht werden. (Wertstufe 4).

Produktivität / Hiebsreife

Die Ersatzaufforstung wird aufgrund von Standortgüte und Baumartenwahl eine sehr hohe Produktivität entwickeln (Wertstufe 4).

Tab. 49 fasst die Einzelbewertungen der Merkmale des Kriteriums Nutzfunktion zusammen.

Tab. 49: Bewertung der Nutzfunktion der Ersatzaufforstung.

Nutzfunktion											
Teilfläche	Beanspruchte Fläche (m ²)	Befahrbarkeit	Erschließung	Infrastruktur	Gunst der Lage	Bonität	Güte Standort	Pflegezustand	Holzart, Holzqualität	Produktivität	Bewertung Teilkriterium
1	2	3	4	5	6	7	8	9	10	11	12
EA	10.625	4	4	4	2	4	4	4	4	4	3,8

SchutzfunktionBedeutung für den Arten- und Biotopschutz

In der freien Feldmark begründet, wird die Ersatzaufforstung bereits kurzfristig Bedeutung für den Arten- und Biotopschutz, insbesondere den Biotopverbund entfalten (Wertstufe 3)

Naturnähe der Waldgesellschaft

Die Ersatzaufforstung berücksichtigt die standörtlichen Gegebenheiten. Durch die ausschließliche Pflanzung von einheimischen Baum- und Straucharten wird eine große Naturnähe erzielt (Wertstufe 4).

Strukturreichtum

Zur Mitte der forstlichen Umtriebszeit wird die Ersatzaufforstung durch die Anlage des Strauchmantels und die Verteilung der Baumarten, eine mittlere Strukturvielfalt erreichen. (Wertstufe 3)

Bedeutung für Biotopvernetzung

Die in der in der freien Landschaft liegende Ersatzaufforstungsfläche weist aufgrund von Lage und Form bereits kurzfristig eine große Bedeutung für den Biotopverbund (Trittsteinbiotop) auf (Wertstufe 4).

Totholzreichtum

Die Ersatzaufforstungsfläche wird zur Mitte der Umtriebszeit bei fachgerechter Pflege durchschnittliche Anteile an Totholz aufweisen (Wertstufe 2).

Alter und Ungestörtheit des Waldstandortes

Der ehemals landwirtschaftlich genutzte Standort weist keine ungestörten Bodenstrukturen auf, jedoch wurden die Fläche bisher eher extensiv als Grünland bewirtschaftet (Wertstufe 2).

Bedeutung für Lärm-, Klima- und Immissionsschutz

In der Feldmark, in Kontakt zu einer Wassergewinnungsanlage gelegen, erfüllt die Ersatzaufforstung zur Mitte der Umtriebszeit eine wesentliche Schutzfunktion gegen direkte Einträge aus den angrenzend intensiv genutzten landwirtschaftlichen Flächen (Wertstufe 3).

Bedeutung für Boden- und Gewässerschutz

Die Waldumwandlungsfläche leistet einen wesentlichen Beitrag zum Schutz des Bodens und von Trinkwasser in unmittelbarer Nähe zu einer Trinkwassergewinnungsanlage der HWW (Wertstufe 3).

Struktureichtum des Waldrandes

Durch die fachgerechte Aufforstung wird bereits kurzfristig ein recht struktureicher, junger Waldrand aufgebaut, der sich im Eigentum der HWW bis zur Mitte der Umtriebszeit zu einem vollwertigen Kraut-, Strauch-, Baummantel entwickeln wird (Wertstufe 4).

Tab. 50 fasst die Einzelbewertungen der Merkmale des Kriteriums Schutzfunktion zusammen.

Tab. 50: Bewertung der Schutzfunktion der Ersatzaufforstung.

Schutzfunktion											
Teilfläche	Beanspruchte Fläche (m²)	Arten- u. Biotop-schutz	Natur-nähe	Struktur-reichtum/ Selten-heit	Biotop-ver-bund	Tot-holz	Alter, Unge-störtheit Wald-standort	Lärm-, Klima-, Immis-sions-schutz	Boden-, Gewäs-ser-schutz	Struktur-reichtum Wald-rand	Bewertung Teilkriterium
1	2	3	4	5	6	7	8	9	10	11	12
EA	10.625	3	4	3	4	2	2	3	3	4	3,1

ErholungsfunktionFrequentierung/ Bedeutung für die Erholungsfunktion

Die Feldmark in abgelegener Gegend wird nur gelegentlich zum Zwecke der Erholung frequentiert (Wertstufe 1).

Vorranggebiet für Erholung

Die Ersatzaufforstungsfläche liegt in keinem Vorranggebiet für Erholung (Wertstufe 1).

Bedeutung für das Landschaftsbild

Die Ersatzaufforstung wird zur Mitte der Umtriebszeit das Landschaftsbild positiv beeinflussen (Wertstufe 3).

Gestalterischer Wert des Bestandes

Der gestalterische Wert einer Ersatzaufforstung mit strukturiertem Waldrand aus einheimischen Baum- und Straucharten liegt im gehobenen Bereich (Wertstufe 3).

Touristische Erschließung

Die Ersatzaufforstungsfläche ist über überwiegend befestigte landwirtschaftliche Wege randlich erschlossen (Wertstufe 2).

Parkwald

Die Ersatzaufforstungsfläche wird dauerhaft keine parkwaldartigen Strukturen aufweisen (Wertstufe 1).

Tab. 51 fasst die Einzelbewertungen der Merkmale des Kriteriums Erholungsfunktion zusammen.

Tab. 51: Bewertung der Erholungsfunktion der Ersatzaufforstung.

Erholungsfunktion								
Teilfläche	Beanspruchte Fläche (m ²)	Frequentierung/ Bedeutung für die Erholung	Vorrang- gebiet für Erholung	Bedeutung für das Landschafts- bild	Gestalteri- scher Wert	Touristische Erschließung	Parkwald	Bewertung Teilkriterium
1	2	3	4	5	6	7	8	9
EA	10.625	1	1	3	3	2	1	1,8

9.3.4.3 Wertermittlung der Ersatzaufforstung

Tab. 52 fasst die Bewertungsergebnisse für die einzelnen Waldfunktionen der Ersatzaufforstung nach Waldrecht zusammen. Zuschläge wegen herausragender Waldfunktionen im Sinne des Erlasses werden nicht vergeben. Da im Planungsgebiet keine Waldfunktionen ausgesetzt sind, fließen die Nutz-, Schutz- und Erholungsfunktion gleichrangig in die Bewertung ein.

Tab. 52: Gesamtbewertung der Ersatzaufforstung.

Kompensationsfaktoren:	Wertfaktor	< 2,00	entspricht Kompensationsfaktor	1,0
		2,00 - 2,19		1,1
		2,20 - 2,39		1,3
		2,40 - 2,59		1,5
		2,60 - 2,79		1,7
		2,80 - 2,99		1,9
		3,00 - 3,19		2,1
		3,20 - 3,39		2,3
		3,40 - 3,59		2,5
		3,60 - 3,79		2,7
		3,80 - 3,99		2,9
		≥ 4,00		3,0

Gesamtbewertung							
Teilfläche	Beanspruchte Fläche (m ²)	Nutzfunktion	Schutzfunktion	Erholungs- funktion	<u>S3+S4+S5</u> 3	Kompensations- faktor	Kompensations- fläche (m ²)
1	2	3	4	5	6	7	8
EA I	10.625	3,8	3,1	1,8	2,9	1,9	20.188
EA II	3.375	3,8	3,1	1,8	2,9	1,9	6.412
EA I + EA II	14.000	3,8	3,1	1,8	2,9	1,9	26.600

Die flächengleiche Ersatzaufforstung (EA I) nach Tab. 52 bzw. Maßnahmenblatt W 1 von 10.625 m² erreicht einen kompensatorischen Wert von 20.188 m² und liegt so 6.375 m² unter dem Kompensationswert der Waldumwandlung.

Um den Ausgleich vollständig herzustellen, werden am gleichen Standort zusätzlich 3.375 m² mit einem Kompensationswert von 6.412 m² erstaufgeforstet. Die Ersatzaufforstung von 14.000 (m²) erreicht dann einen Gesamtkompensationswert von 26.600 m². Der Kompensationswert der Ersatzaufforstung liegt somit 37 m² über dem der Waldumwandlungsfläche (26.563 m²). Die Gesamtaufforstungsfläche beträgt somit 14.000 m² und beträgt 132 % der Waldumwandlungsfläche (10.625 m²).

Zusammenfassend ist festzustellen: Da die Ersatzaufforstungsfläche die Waldverluste vollständig ausgleicht und ihre Fläche die der Umwandlungsfläche um weniger als 50 % übersteigt, entspricht die Maßnahme vollumfänglich den Anforderungen des Erlasses. Weitere waldverbessernde Maßnahmen sind daher nicht zu planen.

9.4 Maßnahmenblätter zu Vermeidungs-, Verminderungs- und Kompensationsmaßnahmen

Die Maßnahmenblätter fassen die wichtigsten Schutzmaßnahmen abschließend zusammen, und dokumentieren die für jeden Eingriff nach BNatSchG erforderlichen Ausgleichs- (und Ersatzmaßnahmen).

Tab. 53 stellt den für die Schutz- und Ausgleichsmaßnahmen angesetzten Kostenrahmen dar.

Tab. 53: Kostenrahmen.

Nr.	Maßnahme	Kosten
S-7, F-3	Nutzungsverzicht Habitatbäume und Baumgruppen	2.000 €
S-8, F-4	Ökologische Baubegleitung	5.000 €
S-9, F-5	Fledermauskästen	2.000 €
S-11, F-6	Tierökologische Schutzmaßnahmen, Insbesondere Bau und Betreuung Kleintierschutzzaun	15.000 €
S-12	Bodenmanagement	5.000 €
Ko-1, A-1-1, A-2-1	Überführung eines Lärchenforstes in einen mittelwaldartigen Eichen-Jungbestand	10.000 €
Ko-2, A-2-2	Überführung eines Kirschenforstes in einen eichendominierten Jungbestand	8.000 €
Ko-3, A-2-3	Überführung eines Laubmischwaldes in einen eichendominierten Jungbestand	7.000 €
A-3-1	Ausbau und Entsorgung Betonfundamente	1.000 €
E 3-1	Ersatzmaßnahme „Maßnahmenpool Spitzenbruch“	55.000 €
W 1	Ersatzaufforstung inkl. Pflege	28.000 €
Gesamt		138.000 €

9.4.1 Schutzmaßnahmen nach BNatSchG

Hochbehälter Lewerberg III	Maßnahmenblatt	Maßnahmen-Nr.: S-4 (F-1) S = Schutzmaßnahme F = Schutzmaßnahme in FFH-Gebieten A = Ausgleichsmaßnahme CEF = Vorgezogene Ausgleichsmaßnahmen Ko = Kohärenzsicherungsmaßnahme E = Ersatzmaßnahme W = Waldmaßnahme
Schutzgüter		
vorrangig: Natura 2000, Tiere und Pflanzen, Boden, Wasser	nachrangig: Mensch, Biologische Vielfalt, Wechselwirkungen,	
Lage der Maßnahme: Baustellenbereich einschließlich bauseits beanspruchter Zufahrtsstraßen		
Konflikt		
Beschreibung: Mögliche Verstöße gegen relevante Rechtssetzungen des BauGB und des BNatSchG aufgrund fachlicher Unwissenheit beteiligter Firmen im Zuge der Bauausführung.		
Maßnahme		
Bauablaufplan und Baustelleneinrichtungsplan Zielsetzung: Vermeidung und Verminderung baubedingter negativer Auswirkungen auf Umwelt, Natur und Landschaft sowie die Schutzgüter „Mensch“, hier insbesondere hinsichtlich des Wohnens entlang bauseits beanspruchter Anwohnerstraßen (Weißer Weg in Groß Döhren) und „Kultur- und sonstige Sachgüter“, hier Relikte historisch alter Mittelwälder. Ausgangssituation: Das Vorhaben erlaubt die Errichtung eines dritten Hochbehälters in einem für den Naturschutz- und die Landschaftspflege wertvollen Waldgebiet mit vielfältigem Konfliktpotenzial insbesondere hinsichtlich des Schutzes der maßgeblichen Bestandteile und der Erhaltungsziele des FFH-Gebiets „Salzgitterscher Höhenzug (Südteil)“ gemäß Kap. 4 Abschnitt 2 BNatSchG (Natura 2000, als auch nach Kap. 5 BNatSchG (Schutz der wildlebenden Tier- und Pflanzenarten, ihrer Lebensstätten und Biotope). Durchführung: Vor Beginn der Baumaßnahme legt die Vorhabensträgerin der planfeststellenden Behörde einen Bauablaufplan vor, der mindestens die geplanten Bauzeiten mit den wesentlichen Aktivitäten abbildet. Vor Beginn der Baumaßnahme legt die Vorhabensträgerin unter Einbindung der ökologischen Baubegleitung (Maßnahmenblatt S-8) der planfeststellenden Behörde einen Baustelleneinrichtungsplan vor, der mindestens die beanspruchten Baustraßen, Stellflächen für Fahrzeuge und Baumaschinen, Lagerflächen für Baustoffe und sonstiges Material (z. B. Bodenaushub) ausweist. Abseits der in diesem Plan dargestellten Inanspruchnahmen ist eine Beanspruchung von weiteren Flächen im FFH-Gebiet vollständig auszuschließen. Flächengröße: Keine Hinweise für Pflege und Entwicklung: Keine Zeitpunkt der Umsetzung der Maßnahme: Vor Baubeginn Zeitpunkt der Wirksamkeit der Maßnahme: Unmittelbar im Baubetrieb Unterhaltungszeitraum: Fortschreibung während der Bauphase unter Anzeige von Abweichungen bei der genehmigenden Behörde Sicherung: Der Bauablaufplan und der Baustelleneinrichtungsplan sind mit den genannten Institutionen abzustimmen. Kostenschätzung: ---		

Sonstiges: Ökologische Baubegleitung (Maßnahmenblatt S-8)

Literatur:

Hochbehälter Lewerberg III	Maßnahmenblatt	Maßnahmen-Nr.: S-6 (F-2) S = Schutzmaßnahme F = Schutzmaßnahme in FFH-Gebieten A = Ausgleichsmaßnahme CEF = Vorgezogene Ausgleichsmaßnahmen Ko = Kohärenzsicherungsmaßnahme E = Ersatzmaßnahme W = Waldmaßnahme
Schutzgüter		
vorrangig: Natura 2000, Tiere und Pflanzen, Landschaft	nachrangig: Biologische Vielfalt, Wechselwirkungen,	
Lage der Maßnahme: Baustellenbereich im Gelände des Wasserwerks		
Konflikt		
Beschreibung: Störung von wildlebenden Tieren, insbesondere von Tierarten, die besonders oder streng geschützt sind, auf den Anhängen II und IV der FFH-Richtlinie geführt werden oder dem besonderen Schutzzweck des FFH-Gebiets „Salzgitterscher Höhenzug (Südteil)“ unterliegen.		
Maßnahme		
Licht im Außenbereich Zielsetzung: Durch Begrenzung der Beleuchtung des Werksgeländes sowohl im Bau- als auch im Regelbetrieb (Schutzmaßnahme S-2, Tab. 33) auf das aus Gründen des Arbeitsschutzes erforderliche Mindestmaß, sollen Störungen von wildlebenden Tierarten auf das unvermeidbare Minimum begrenzt werden. Ausgangssituation: Der Plan erlaubt die Errichtung eines dritten Hochbehälters in einem für den Naturschutz- und die Landschaftspflege wertvollen Waldgebiet, welches bis dato noch nicht durch anthropogene Lichtemissionen beeinträchtigt wird. Mit Errichtung des Hochbehälters III werden erstmalig anthropogene Lichtquellen im Erweiterungsbereich des Werksgeländes etabliert. Durchführung: Im Baubetrieb wird in Abstimmung mit der Bauaufsicht der planfeststellenden Behörde im Landkreis Goslar und der ökologischen Baubegleitung (Maßnahmenblatt S-8) der Einsatz von künstlichem Licht unter Berücksichtigung des Arbeitsschutzes auf ein Minimum begrenzt. Für den Regelbetrieb des Hochbehälters III wird mit der Bauaufsicht ein Konzept abgestimmt, dass den Anforderungen nach BUWAL (2005) und NLWKN (2012) genügt. Flächengröße: ca. 0,50 ha Hinweise für Pflege und Entwicklung: Keine Zeitpunkt der Umsetzung der Maßnahme: Im Baubetrieb, im Betrieb des Hochbehälters Zeitpunkt der Wirksamkeit der Maßnahme: Unmittelbar im Baubetrieb und Betrieb des Hochbehälters Unterhaltungszeitraum: Bis zur Stilllegung der Anlage Sicherung: Planfeststellungsbeschluss Kostenschätzung: keine zusätzlichen Kosten Sonstiges: Ökologische Baubegleitung (Maßnahmenblatt S-8) Literatur: BUNDESAMT FÜR UMWELT, WALD UND LANDSCHAFT – BUWAL (2005): Empfehlungen zur Vermeidung von Lichtemissionen. Bern. NIEDERSÄCHSISCHER LANDESBETRIEB FÜR WASSERWIRTSCHAFT, KÜSTEN- UND NATURSCHUTZ (NLWKN) (2012): Vogelfreundliches Bauen mit Glas und Licht. Informationsdienst Naturschutz Niedersachsen 3/2012. Hannover.		

Hochbehälter Lewerberg III	Maßnahmenblatt	Maßnahmen-Nr.: S-7 (F-3) S = Schutzmaßnahme F = Schutzmaßnahme in FFH-Gebieten A = Ausgleichsmaßnahme CEF = Vorgezogene Ausgleichsmaßnahmen Ko = Kohärenzsicherungsmaßnahme E = Ersatzmaßnahme W = Waldmaßnahme	
Schutzgüter	
vorrangig: Natura 2000 Tiere und Pflanzen, Landschaft	nachrangig: Biologische Vielfalt, Wechselwirkungen,	
Lage der Maßnahme: Gemäß Plan 7, unmittelbar östlich des Werksgeländes, im Eigentum der HWW. Baumliste:	
<table border="1"> <thead> <tr> <th>Baum Nr.</th> <th>Baumart</th> <th>BHD</th> <th>UTM-Koordinaten ETRS 32N</th> </tr> </thead> <tbody> <tr><td>1</td><td>TEi</td><td>69 cm</td><td>598.198-5.762.110</td></tr> <tr><td>3</td><td>HBu</td><td>34</td><td>598.266-5.762.203</td></tr> <tr><td>2</td><td>TEi</td><td>58</td><td>598.205-5.762.172</td></tr> <tr><td>4</td><td>HBu</td><td>38</td><td>598.262-5.762.213</td></tr> <tr><td>5</td><td>TEi</td><td>61</td><td>598.257-5.762.205</td></tr> <tr><td>6</td><td>TEi</td><td>57</td><td>598.241-5.762.249</td></tr> <tr><td>10</td><td>Es</td><td>43</td><td>598.218-5.762.286</td></tr> <tr><td>7</td><td>HBu</td><td>49</td><td>598.243-5.762.256</td></tr> <tr><td>8</td><td>Es</td><td>49</td><td>598.233-5.762.250</td></tr> <tr><td>9</td><td>TEi</td><td>40</td><td>598.222-5.762.252</td></tr> <tr><td>11</td><td>RBu</td><td>56</td><td>598.216-5.762.311</td></tr> <tr><td>12</td><td>Es</td><td>49</td><td>598.211-5.762.318</td></tr> </tbody> </table>				Baum Nr.	Baumart	BHD	UTM-Koordinaten ETRS 32N	1	TEi	69 cm	598.198-5.762.110	3	HBu	34	598.266-5.762.203	2	TEi	58	598.205-5.762.172	4	HBu	38	598.262-5.762.213	5	TEi	61	598.257-5.762.205	6	TEi	57	598.241-5.762.249	10	Es	43	598.218-5.762.286	7	HBu	49	598.243-5.762.256	8	Es	49	598.233-5.762.250	9	TEi	40	598.222-5.762.252	11	RBu	56	598.216-5.762.311	12	Es	49	598.211-5.762.318
Baum Nr.	Baumart	BHD	UTM-Koordinaten ETRS 32N	
1	TEi	69 cm	598.198-5.762.110	
3	HBu	34	598.266-5.762.203	
2	TEi	58	598.205-5.762.172	
4	HBu	38	598.262-5.762.213	
5	TEi	61	598.257-5.762.205	
6	TEi	57	598.241-5.762.249	
10	Es	43	598.218-5.762.286	
7	HBu	49	598.243-5.762.256	
8	Es	49	598.233-5.762.250	
9	TEi	40	598.222-5.762.252	
11	RBu	56	598.216-5.762.311	
12	Es	49	598.211-5.762.318	
Konflikt	
Beschreibung: Verlust von Habitatbäumen als Lebensstätte besonders und / oder streng geschützter Tierarten, insbesondere des im FFH-Gebiet „Salzgitterscher Höhenzug (Südteil)“ dem besonderen Schutzzweck (Erhaltungsziel) unterliegenden Mausohrs (<i>Myotis myotis</i>)	
Maßnahme	
Dauerhafte Sicherung von Habitatbäumen und Erhalt von Großbäumen als Sichtschutz Zielsetzung: Durch die dauerhafte Sicherung von Habitatbäumen im Zuge des Nutzungsverzichts werden Lebensräume für besonders und/oder streng geschützte Tierarten, insbesondere für das Mausohr langfristig gesichert. Durch die Maßnahme wird ebenso die ökologische Funktion von Fortpflanzungs- und Ruhestätten anderer Bäume besiedelnder Fledermausarten (weitere Arten neben Mausohr siehe Kap. 7.4.5) im räumlichen Zusammenhang zur Vermeidung des Verstoßes gegen artenschutzrechtliche Verbotstatbestände nach § 44 BNatSchG gesichert. Durch die dauerhafte Sicherung von Großbäumen am östlichen Hang des Lewerbergs werden großräumig wirkende Sichtbeeinträchtigungen durch Neubauten im Erweiterungsareal des Hochbehälter-Standorts dauerhaft vermieden. Ausgangssituation: Der Plan erlaubt die Errichtung eines dritten Hochbehälters in einem für den Naturschutz- und die Landschaftspflege wertvollen Waldgebiet. Im Zuge von Waldumwandlungen kommt es zur Rodung von Habitatbäumen, die als Lebensraum von besonders und/oder streng geschützten Tierarten potenziell geeignet sind. Mit der Erweiterung des Hochbehälter-Standorts werden am östlichen Oberhang des Lewerbergs	

weitere Anlagen errichtet, von denen nicht auszuschließen ist, dass sie eine nachteilige Sichtbeeinträchtigung bewirken, sofern vorhandener Sichtschutz nicht langfristig gesichert wird.

Durchführung: Im Umfeld des Hochbehälter-Standorts werden die aufgeführten Habitatbäume durch Nutzungsverzicht langfristig erhalten

Am Osthang des Lewerbergs werden die abgegrenzten Baumgruppen (Plan 7) unter Verzicht auf Kahlschlag bei Aufrechterhaltung einer forsttypischen extensiven Nutzung (Pflegeheide) langfristig erhalten.

Flächengröße: 12 Habitatbäume , 1.175 m² Baumgruppen

Hinweise für Pflege und Entwicklung: Keine

Zeitpunkt der Umsetzung der Maßnahme: Vor der Waldumwandlung

Zeitpunkt der Wirksamkeit der Maßnahme: Unmittelbar vor Beginn der Baumaßnahme

Unterhaltungszeitraum: Bis zum natürlichen Absterben der Bäume

Sicherung: Privatrechtlicher Vertrag und Planfeststellungsbeschluss

Kostenschätzung: 2.000 € (Verzicht auf Erlöse aus Holznutzung)

Sonstiges:

Literatur:

Hochbehälter Lewerberg III	Maßnahmenblatt	Maßnahmen-Nr.: S-8 (F-4) S = Schutzmaßnahme F = Schutzmaßnahme in FFH-Gebieten A = Ausgleichsmaßnahme CEF = Vorgezogene Ausgleichsmaßnahmen Ko = Kohärenzsicherungsmaßnahme E = Ersatzmaßnahme W = Waldmaßnahme
Schutzgüter		
vorrangig: Natura 2000 Tiere und Pflanzen, Boden, Wasser	nachrangig: Mensch, Biologische Vielfalt, Wechselwirkungen	
Lage der Maßnahme: Baustellenbereich einschließlich bauseits beanspruchter Zufahrtsstraßen		
Konflikt		
Beschreibung: Mögliche Verstöße gegen relevante Rechtssetzungen des BauGB und des BNatSchG aufgrund fachlicher Unwissenheit beteiligter Firmen im Zuge der Bauausführung.		
Maßnahme		
Ökologische Baubegleitung Zielsetzung: Vermeidung und Verminderung baubedingter negativer Auswirkungen auf Umwelt, Natur und Landschaft sowie das Schutzgut „Mensch“. Ausgangssituation: Der Plan erlaubt die Errichtung eines dritten Hochbehälters in einem für den Naturschutz- und die Landschaftspflege wertvollen Waldgebiet. Im Zuge von Waldumwandlungen kommt es zur Rodung von Habitatbäumen, die als Lebensraum von besonders und/oder streng geschützten Tierarten potenziell geeignet sind. Durchführung: Die gesamte Bauausführung ist von einer unabhängigen, in keinem Abhängigkeitsverhältnis zum Bauherren, zu den ausführenden Firmen oder zum Grundeigentümer stehenden ökologische Bauüberwachung / Baubegleitung in Anlehnung an AHO-FACHKOMMISSION (2012), DWA (2015) zu begleiten. Flächengröße: Keine Hinweise für Pflege und Entwicklung: Keine Zeitpunkt der Umsetzung der Maßnahme: Vor-, während und nach der Bauphase bis zur Schlussabnahme. Zeitpunkt der Wirksamkeit der Maßnahme: Unmittelbar im Baubetrieb. Unterhaltungszeitraum: Vor-, während und nach der Bauphase bis zur Schlussabnahme Sicherung: Die mit der ökologischen Bauüberwachung / Baubegleitung beauftragte Person / Firma ist spätestens zu Baubeginn der planfeststellenden Behörde anzuzeigen, welche ihre Zustimmung erteilt. Kostenschätzung: 5.000 € Sonstiges: Literatur: AUSSCHUSS DER VERBÄNDE UND KAMMERN DER INGENIEURE UND ARCHITEKTEN FÜR DIE HONORARORDNUNG E. V – AHO (2012): Umweltbaubegleitung – Stand Januar 2012. Schriftenreihe der AHO Nr. 27. Bundesanzeiger Verlag. DEUTSCHE VEREINIGUNG FÜR WASSERWIRTSCHAFT, ABWASSER UND ABFÄLLE E. V. (DWA) (2015): Ökologische Baubegleitung bei Gewässerunterhaltung und -ausbau. DWA Regelwerk Merkblatt DWA-M 619.		

Hochbehälter Lewerberg III	Maßnahmenblatt	Maßnahmen-Nr.: S-9 (F-5) S = Schutzmaßnahme F = Schutzmaßnahme in FFH-Gebieten A = Ausgleichsmaßnahme CEF = Vorgezogene Ausgleichsmaßnahmen Ko = Kohärenzsicherungsmaßnahme E = Ersatzmaßnahme W = Waldmaßnahme
Schutzgüter		
vorrangig: Natura 2000 Tiere und Pflanzen, Landschaft	nachrangig: Biologische Vielfalt, Wechselwirkungen,	
Lage der Maßnahme: Gelände des Hochbehälter-Standorts		
Konflikt		
Beschreibung: Verlust von Habitatbäumen als Lebensraum besonders und/oder strenggeschützter Tierarten, insbesondere des im FFH-Gebiet „Salzgitterscher Höhenzug (Südteil)“ dem besonderen Schutzzweck (Erhaltungsziel) unterliegenden Mausohrs (<i>Myotis myotis</i>)		
Maßnahme		
Installation von Fledermauskästen Zielsetzung: Durch die Installation von Fledermauskästen werden Sommer- und Winterquartiere für streng geschützte heimische Fledermausarten, insbesondere des im FFH-Gebiet „Salzgitterscher Höhenzug (Südteil)“ dem besonderen Schutzzweck (Erhaltungsziel) unterliegenden Mausohrs (<i>Myotis myotis</i>) als Ersatz für potenzielle Quartierverluste durch Baumfällungen im Zuge der Waldumwandlung bereitgestellt. Durch die Maßnahme wird ebenso die ökologische Funktion von Fortpflanzungs- und Ruhestätten anderer Bäume besiedelnder Fledermausarten (Kap. 7.4.5) im räumlichen Zusammenhang zur Vermeidung des Verstoßes gegen artenschutzrechtliche Verbotstatbestände nach § 44 BNatSchG gesichert. Ausgangssituation: Der Plan erlaubt die Errichtung eines dritten Hochbehälters in einem für den Naturschutz- und die Landschaftspflege wertvollen Waldgebiet. Im Zuge von Waldumwandlungen kommt es zur Rodung von Habitatbäumen, die als Lebensraum streng geschützter heimischer Fledermausarten potenziell geeignet sind. Durchführung: Am Hochbehälter-Standort sind 12 als Winterquartiere geeignete Fledermauskästen aufzuhängen. Flächengröße: 12 Fledermauskästen Hinweise für Pflege und Entwicklung: Die Kästen sind einmal jährlich zu kontrollieren und zu reinigen. Zeitpunkt der Umsetzung der Maßnahme: Vor der Waldumwandlung Zeitpunkt der Wirksamkeit der Maßnahme: Unmittelbar vor Baubeginn Unterhaltungszeitraum: Bis zur Stilllegung der Anlage Sicherung: Planfeststellungsbeschluss Kostenschätzung: 2.000 € für Material und Installation Sonstiges: Ökologische Baubegleitung (Maßnahmenblatt S-8) Literatur:		

Hochbehälter Lewerberg III	Maßnahmenblatt	Maßnahmen-Nr.: S-10 S = Schutzmaßnahme F = Schutzmaßnahme in FFH-Gebieten A = Ausgleichsmaßnahme CEF = Vorgezogene Ausgleichsmaßnahmen Ko = Kohärenzsicherungsmaßnahme E = Ersatzmaßnahme W = Waldmaßnahme
Schutzgüter		
vorrangig: Tiere und Pflanzen	nachrangig: Natura 2000, Biologische Vielfalt, Wechselwirkungen	
Lage der Maßnahme: Erweiterungsareal Hochbehälter-Standort und Areal des Wegeausbaus		
Konflikt		
Beschreibung: Mit artenschutzrechtlichen Verstößen nach § 44 BNatSchG einhergehende Schädigungen oder Tötungen von Tieren durch Rodung von Gehölzen / Fällung von Bäumen im Zuge der Baumaßnahme oder der Unterhaltung der Anlage		
Maßnahme		
Reglementierung von Baumfällungen und Gehölzrodungen Zielsetzung: Vermeidung mit artenschutzrechtlichen Verstößen nach § 44 BNatSchG einhergehender Schädigung oder Tötung von Tieren durch Rodung von Gehölzen / Fällung von Bäumen (Waldumwandlung) im Baubetrieb oder der Unterhaltung der Anlage. Ausgangssituation: Der Plan erlaubt die Errichtung eines dritten Hochbehälters in einem für den Naturschutz- und die Landschaftspflege wertvollen Waldgebiet. Im Zuge von Waldumwandlungen kommt es zur Zerstörung von Lebensräumen, die für besonders und/oder streng geschützte Tierarten potenziell geeignet sind. Die artenschutzrechtliche Prüfung (Kap.7.4.6) hat baubedingte Risiken für die Haselmaus, den Kammmolch Nestlinge und Gelege von Brutvögeln sowie für Fledermäuse aufgezeigt. Diese sind gemäß gesetzlicher Vorgabe des Artenschutzes auszuschließen oder zumindest im Rahmen der Verhältnismäßigkeit zu minimieren. Durchführung: - Sowohl während der Bauphase als auch in der Unterhaltung des Erweiterungsareals des Hochbehälter-Standorts sind Baumfällungen, Gehölzrodungen oder starke Schnittmaßnahmen in der allgemeinen Brut- Setz- und Aufzuchtzeit nach § 33 NWaldLG (01. April bis 15. Juli) vollständig auszuschließen. - Während der Bauphase dürfen im Wald in Anlehnung an § 39 BNatSchG vom 01. März bis 30. März sowie vom 16. Juli bis 31. Oktober Bäume nur gefällt werden, Gehölze nur gerodet oder Bäume und Gehölze stark zurückgeschnitten werden, sofern die ökologische Baubegleitung (Maßnahmenblatt S-8), sichergestellt hat, dass von der Maßnahme artenschutzrechtliche Belange nach § 44 BNatSchG nicht berührt sind. Baumfällungen und Gehölzrodungen außerhalb des Waldes sind während dieses Zeitraums gemäß § 39 BNatSchG sowohl während der Bauphase als auch im Unterhalt des Erweiterungsareals des Hochbehälter-Standorts untersagt. - Sowohl während der Bauphase als auch in der Unterhaltung der Erweiterungsareals des Hochbehälter-Standorts ist ganzjährig sicherzustellen, dass Bäume und Gehölze mit Habitateigenschaft für heimische Vögel oder Fledermäuse (z. B. Baumhöhlen) in der Bauphase nur nach Kontrolle durch die ökologische Baubegleitung (Maßnahmenblatt S-8), in der Unterhaltung nur nach Kontrolle durch eine fachkundige Person der Betreiberin gefällt, gerodet oder stark zurückgeschnitten werden, um sicherzustellen, dass artenschutzrechtliche Belange		

nach § 44 BNatSchG nicht berührt sind. Werden geschützte Tiere in Kontakt zu den Habitatbäumen nachgewiesen, ist vor Umsetzung von Maßnahmen das weitere Vorgehen mit der zuständigen Naturschutzbehörde abzustimmen.

- Sowohl während des Baus als auch in der Unterhaltung des Erweiterungsareals des Hochbehälter-Standorts sind zum Schutz der Haselmaus und des Kammmolches in ihren Überwinterungsquartieren Stockrodungen zwischen dem 01. November und dem 31. März auszuschließen.

Flächengröße: ---

Hinweise für Pflege und Entwicklung: Keine

Zeitpunkt der Umsetzung der Maßnahme: Während der Bauphase und der Unterhaltung des Erweiterungsareals des Hochbehälter-Standorts

Zeitpunkt der Wirksamkeit der Maßnahme: Unmittelbar im Baubetrieb

Unterhaltungszeitraum: Während der Bauphase und der Unterhaltung des Erweiterungsareals des Hochbehälter-Standorts

Sicherung: Planfeststellungsbeschluss

Kostenschätzung: keine zusätzlichen Kosten

Sonstiges:

Literatur:

Hochbehälter Lewerberg III	Maßnahmenblatt	Maßnahmen-Nr.: S-11 (F-6) S = Schutzmaßnahme F = Schutzmaßnahme in FFH-Gebieten A = Ausgleichsmaßnahme CEF = Vorgezogene Ausgleichsmaßnahmen Ko = Kohärenzsicherungsmaßnahme E = Ersatzmaßnahme W = Waldmaßnahme
Schutzgüter		
vorrangig: Natura 2000, Tiere und Pflanzen	nachrangig: Biologische Vielfalt, Wechselwirkungen	
Lage der Maßnahme: Baustellenbereich im Kontakt zum Wald		
Konflikt		
Beschreibung: Mögliche bau- und anlagenbedingte Schädigung von Tieren, insbesondere des im FFH-Gebiet „Salzgitterscher Höhenzug (Südteil)“ dem besonderen Schutzzweck (Erhaltungsziel) unterliegenden Kammmolchs (<i>Triturus cristatus</i>)		
Maßnahme		
Tierökologische Schutzmaßnahmen Zielsetzung: Vermeidung der Schädigung oder Tötung von Tieren im Baubetrieb oder durch bauliche Anlagen Ausgangssituation: Die Planfeststellung erlaubt die Errichtung eines dritten Hochbehälters in einem für den Naturschutz- und die Landschaftspflege wertvollen Waldgebiet, in dem eine Vielzahl heimischer Tierarten in großer Anzahl vorkommt. Im Zuge von Waldumwandlungen kommt es zur Zerstörung von Lebensräumen, die für besonders und/oder streng geschützte Tierarten potenziell geeignet sind. Der Baubetrieb wird so organisiert und sämtliche Anlagen werden so geplant und errichtet, dass Gefahren für Tiere, insbesondere den Kammmolch, auf ein unvermeidbares Minimum reduziert werden. Durchführung: Folgende Einzelmaßnahmen sind mindestens sicherzustellen: • Das Erweiterungsareal des Hochbehälter-Standorts, sämtliche Baustraßen, Stellflächen für Fahrzeuge und Maschinen sowie Materiallager sind gemäß Baustelleneinrichtungsplan (Maßnahmenblatt S-4) in Abstimmung mit der ökologischen Baubegleitung (Maßnahmenblatt S-8) durch Kleintierschutzzäune zu sichern. • Die Waldumwandlungsflächen sind in Abstimmung mit der ökologischen Baubegleitung (Maßnahmenblatt S-8) vor Beginn der Flächenräumung auf Kleintiere (z. B. in großer Anzahl vorhandener Weinbergsschnecken - <i>Helix pomatia</i>) abzusuchen. Aufgefundene Kleintiere sind aus dem Areal zu entfernen. • Baugruben, insbesondere solche mit anstehendem Wasser, sind in Abstimmung mit der ökologischen Baubegleitung (Maßnahmenblatt S-8) täglich auf hineingefallene Tiere zu kontrollieren. • Im unmittelbaren Baustellenbereich ist Baumschutz gemäß DIN 18920 sicherzustellen, • Bei Arbeiten im unmittelbaren Kontakt zu Bäumen ist die ZTV-Baumpflege (2006) zu beachten. • Gebäude und sonstige Anlagen sind derart auszuführen, dass Tötungs- und Verletzungsrisiken für Tiere (z. B. Vogelschlag an Fenstern, Tierfallen für Kleintiere) bestmöglich ausgeschlossen werden. Flächengröße: Keine Hinweise für Pflege und Entwicklung: Keine		

Zeitpunkt der Umsetzung der Maßnahme: Während der Bauphase

Zeitpunkt der Wirksamkeit der Maßnahme: Unmittelbar mit im Baubetrieb

Unterhaltungszeitraum: Während der Bauphase

Sicherung:

Kostenschätzung: 15.000 €


Sonstiges: Ökologische Baubegleitung (Maßnahmenblatt S-8)

Literatur: FORSCHUNGSGESELLSCHAFT FÜR LANDSCHAFTSENTWICKLUNG LANDSCHAFTSBAU E. V (FLL)
(2006): ZTV Baumpflege

NIEDERSÄCHSISCHER LANDESBETRIEB FÜR WASSERWIRTSCHAFT, KÜSTEN- UND NATURSCHUTZ (NLWKN)
(2012): Vogelfreundliches Bauen mit Glas und Licht. Informationsdienst Naturschutz Niedersachsen
3/2012. Hannover.

Hochbehälter Lewerberg III	Maßnahmenblatt	Maßnahmen-Nr.: S-12 S = Schutzmaßnahme F = Schutzmaßnahme in FFH-Gebieten A = Ausgleichsmaßnahme CEF = Vorgezogene Ausgleichsmaßnahmen Ko = Kohärenzsicherungsmaßnahme E = Ersatzmaßnahme W = Waldmaßnahme
Schutzgüter		
vorrangig: Tiere und Pflanzen, Boden	nachrangig: Natura 2000, Biologische Vielfalt, Wasser, Wechselwirkungen	
Lage der Maßnahme: Baustellenareal		
Konflikt		
Beschreibung: Verwertung des im Zuge der Baumaßnahmen anfallender Bodenaushubs		
Maßnahme		
Bodenmanagement Zielsetzung: Sachgerechtes Management von im Baubetrieb anfallenden Aushub Ausgangssituation: Der Plan erlaubt die Errichtung eines dritten Hochbehälters in einem für den Naturschutz- und die Landschaftspflege wertvollen Waldgebiet, in dem überwiegend historisch alte für den Naturschutz und die Landschaftspflege wertvolle Waldböden anstehen. Diese sind Träger einer für den Naturschutz überwiegend wertvollen Vegetation, insbesondere von nach § 30 BNatSchG geschützten Biotopen am Kamm und Westhang des Lewerbergs. Das Plangebiet liegt außerhalb des Bodenplanungsgebietes Harz im Landkreis Goslar. Regelungen der Verordnung zum Bodenplanungsgebiet finden daher keine Anwendung. Es gelten die strenger Bestimmungen des BBodSchG und des NBodSchG in Verbindung mit der Bundes-Bodenschutz- und Altlastenverordnung. Durchführung: Im Zuge der Bauausführung finden nach Maßgabe der ökologischen Baubegleitung (Maßnahmenblatt S-8) die gesetzlichen Vorschriften Anwendung, insbesondere wird bei Fundamentsetzungen oder im Wegeausbau anfallendes überschüssiges Bodenmaterial nicht auf baulich unbeanspruchten Flächen im Waldgebiet oder an Waldwegrändern verbaut, sondern gemäß Baustelleneinrichtungsplan (Maßnahmenblatt S-4) zunächst gelagert, im Baubereich fachgerecht schichtweise eingebaut oder unter Vorlage eines Verwendungs- / Entsorgungsnachweises fachgerecht entsorgt. Flächengröße: Keine Hinweise für Pflege und Entwicklung: Keine Zeitpunkt der Umsetzung der Maßnahme: Während der Bauphase bis zur Schlussabnahme Zeitpunkt der Wirksamkeit der Maßnahme: Unmittelbar im Baubetrieb Unterhaltungszeitraum: Während der Bauphase bis zur Schlussabnahme Sicherung: Planfeststellungsbeschluss Kostenschätzung: 5.000 € Sonstiges: Ökologische Baubegleitung (Maßnahmenblatt S-8) Literatur: Bundes-Bodenschutzgesetz (BBodSchG) vom 17. März 1998 (BGBl. I S. 502), zuletzt geändert durch Artikel 101 der Verordnung vom 31. August 2015 (BGBl. I S. 1474) Bundes-Bodenschutz- und Altlastenverordnung vom 12. Juli 1999 (BGBl. I S. 1554), zuletzt geändert durch Artikel 102 der Verordnung vom 31. August 2015 (BGBl. I S. 1474).		

9.4.2 Kohärenzsicherungs-, Ausgleich- und Ersatzmaßnahmen nach BNatSchG

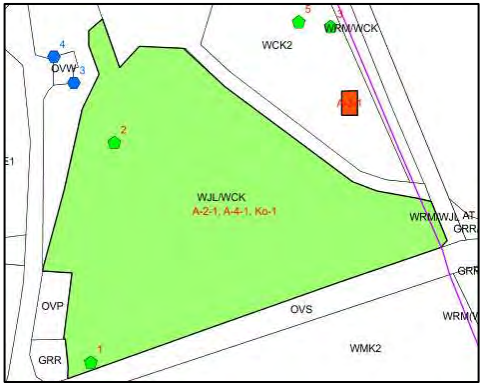Hochbehälter Lewerberg III	Maßnahmenblatt	Maßnahmen-Nr.: Ko-1 (A-1-1, A-2-1) S = Schutzmaßnahme F = Schutzmaßnahme in FFH-Gebieten A = Ausgleichsmaßnahme CEF = Vorgezogene Ausgleichsmaßnahmen Ko = Kohärenzsicherungsmaßnahme E = Ersatzmaßnahme W = Waldmaßnahme
Schutzgüter		
vorrangig: Natura 2000 Tiere und Pflanzen, Kultur- und Sachgüter	nachrangig: Mensch, Biologische Vielfalt, Boden, Wasser, Wechselwirkungen	
Lage der Maßnahme: Unmittelbar südöstlich des Werksgeländes Nördliches des Weißen Wegs (Plan 7) Im Eigentum der Harzwasserwerke GmbH Gemarkung 0548 Groß Döhren Flur 1 Flurstück 8		
Konflikt		
Beschreibung: <u>Schutzgüter Natura 2000:</u> „Tiere und Pflanzen“: Zerstörung des FFH-Lebensraumtyps 9170 auf einer Fläche von insgesamt 5.125 m ² ; im FFH-Gebiet durch Erweiterung des Werksgeländes unter Errichtung eines dritten Hochbehälters auf einer Fläche von 5.000 m ² , außerhalb des FFH-Gebiets unter Ausbau eines landwirtschaftlichen Weges auf 125 m ² . <u>Schutzgut „Pflanzen und Tiere“:</u> Zerstörung von Biotoptypen der Wertstufen III bis V. <u>Schutzgut „Mensch“:</u> Zerstörung eines für den Naturschutz wertvollen mittelalten, aufgelassenen und tlw. durchgewachsenen, lichten, ertragsschwachen Mittelwald (Biotoptyp WCKt2) durch Erweiterung des Werksgeländes unter Errichtung eines dritten Hochbehälters auf einer Fläche von 5.000 m ² im LSG „Salzgitterscher Höhenzug (Landkreis Goslar)“		
Maßnahme		
Waldumbau		
Zielsetzung: Wiederherstellung des FFH-Lebensraumtyps 9170 mit dem Erscheinungsbild eines Mittelwaldes auf einer Fläche von 5.800 m ² . Ausgangssituation: Südöstlich des Werksgeländes liegt ein lichter Lärchenforst (Biotoptyp nach DRACHENFELS WZL2), der im Süden straßenbegleitend von einer Reihe aus Hainbuchen, im Westen von einem von Bergahorn dominierten Pionierwald (Biotoptyp nach DRACHENFELS WPE1) gesäumt wird. Durchführung: Die standortfremde Lärche, auch einzelne Fichten im Hauptbestand werden vollständig entnommen, die heimischen Laubbaumarten im Haupt- und Zwischenstand werden unter Beseitigung von Schlagschäden stark durchforstet. Hierdurch entstehende größere Bestandeslücken werden mit Heistern von Traubeneiche im Einzelschutz ausgepflanzt. Weitere heimische, stockauschlagsfähige Laubbaumarten werden auf dem Stock gesetzt.		

Ältere Laubbäume, insbesondere einzelne Habitateichen bleiben als Oberholz erhalten. Unter Einbringung von Heistern von Eiche, entsteht das Erscheinungsbild eines jungen Mittelwaldes in der Lichtungsphase.

Nachfolgend werden die Jungeichen im Kernwuchs zu Altbäumen herangezogen, während andere stockausschlagsfähige Laubbaumarten, insbesondere Hainbuche in Abständen von ca. 20 Jahren auf den Stock gesetzt werden.

Kohärenzsichernde Wirkung: Es entsteht ein Waldbild mit einem sehr lichten Hauptbestand aus kernwüchsigen Traubeneichen und weiteren Mischbaumarten (z. B. Esche) sowie einem kernwüchsigen Nachwuchs aus Traubeneiche, der langfristig in den Hauptbestand einwächst und einem sonstigen Unterstand aus heimischen Laubbaumarten aus Stockausschlag. Dieses Waldbild ist gemäß DRACHENFELS (2012) unmittelbar als FFH-Lebensraumtyp 9170 Labkraut Eichen-Hainbuchenwald (*Galium Quercetum*) im Erhaltungszustand C einzustufen.

Flächengröße: 5.800 m²

Hinweise für Pflege und Entwicklung: Die gepflanzten Traubeneichenheister sind mittelfristig derart zu pflegen, dass sie in den Hauptbestand einwachsen.

Zeitpunkt der Umsetzung der Maßnahme: Innerhalb eines Jahres nach Waldumwandlung.

Zeitpunkt der Wirksamkeit der Maßnahme: Unmittelbar nach Umsetzung der Maßnahme

Unterhaltungszeitraum: Während des Betriebs des Hochbehälters, mindestens 30 Jahre.

Sicherung: Planfeststellungsbeschluss

Kostenschätzung: 10.000 € für Anlage inkl. Schutz und erste Pflegemahd

Sonstiges: Ökologische Baubegleitung (Maßnahmenblatt S-8)

Festlegung von Mischungsanteilen, Herkunft, Sortimenten und Pflanzverbänden im Zuge der landschaftspflegerischen Ausführungsplanung.

Literatur:

Hochbehälter Lewerberg III	Maßnahmenblatt	Maßnahmen-Nr.: Ko-2 (A 2-2)
Schutzgüter		S = Schutzmaßnahme F = Schutzmaßnahme in FFH-Gebieten A = Ausgleichsmaßnahme CEF = Vorgezogene Ausgleichsmaßnahmen Ko = Kohärenzsicherungsmaßnahme E = Ersatzmaßnahme W = Waldmaßnahme
vorrangig: Natura 2000 Tiere und Pflanzen, Boden	nachrangig: Mensch, Biologische Vielfalt, Wasser, Wechselwirkungen	
Lage der Maßnahme: Unmittelbar östlich des Werksgeländes (Plan 7) Im Eigentum der Harzwasserwerke GmbH Gemarkung 0548 Groß Döhren Flur 1 Flurstück 8		
Konflikt		
Beschreibung: <u>Schutzgüter Natura 2000:</u> „Tiere und Pflanzen“: Zerstörung des FFH-Lebensraumtyps 9170 auf einer Fläche von insgesamt 5.125 m ² ; im FFH-Gebiet durch Erweiterung des Werksgeländes unter Errichtung eines dritten Hochbehälters auf einer Fläche von 5.000 m ² , außerhalb des FFH-Gebiets unter Ausbau eines landwirtschaftlichen Weges auf 125 m ² . <u>Schutzgut „Pflanzen und Tiere“:</u> Zerstörung von Biotoptypen der Wertstufen III bis V.		
Maßnahme		
Waldumbau Zielsetzung: Überführung eines jungen Kirschenforstes (Biotoptyp nach DRACHENFELS WXH1) in einen von Traubeneichen dominierten Jungbestand (Biotoptyp nach DRACHENFELS WJL/WCK). Ausgangssituation: Östlich des Hochbehälter-Standorts wächst derzeit ein junger Kirschenforst, der von einigen älteren Habitatbäumen überschirmt und im Osten von einer mittelalten Baumreihe aus überwiegend Hainbuche gesäumt wird. Durchführung: Unter Erhalt der älteren Habitatbäume und unter schwacher Durchforstung der Baumreihe aus Hainbuche im Osten wird der Kirschenforst durch die Entnahme von Mischbaumarten (Esche, Bergahorn) sowie qualitativ minderwertiger Kirsche unter Belassung von geasteter Wertkirsche so stark aufgelichtet, dass Heister von Traubeneiche unregelmäßig in die Fläche eingebracht werden können. Kohärenzsichernde Wirkung: Es entsteht ein von Eichen geprägter Jungbestand mit älteren Traubeneichen, Hainbuchen und Eschen im Überhalt. Dieses Waldbild ist gemäß DRACHENFELS (2012) unmittelbar als FFH-Lebensraumtyp 9170 Labkraut Eichen-Hainbuchenwald (Galium Quercetum) im Erhaltungszustand B einzustufen. Flächengröße: 4.475 m ² . Hinweise für Pflege und Entwicklung: Die Traubeneichenkultur ist mittelfristig forstüblich zu pflegen.		

Zeitpunkt der Umsetzung der Maßnahme: Innerhalb eines Jahres nach Waldumwandlung.

Zeitpunkt der Wirksamkeit der Maßnahme: Unmittelbar nach Umsetzung der Maßnahme

Unterhaltungszeitraum: Während des Betriebs des Hochbehälters, mindestens 30 Jahre.

Sicherung: Planfeststellungsbeschluss

Kostenschätzung: 8.000 € für Anlage inkl. Schutz und erste Pflegemahd

Sonstiges: Ökologische Baubegleitung (Maßnahmenblatt S-8)

Festlegung von Mischungsanteilen, Herkunft, Sortimenten und Pflanzverbänden im Zuge der landschaftspflegerischen Ausführungsplanung.

Literatur:

Hochbehälter Lewerberg III	Maßnahmenblatt	Maßnahmen-Nr.: Ko-3 A-2-3
Schutzgüter		S = Schutzmaßnahme F = Schutzmaßnahme in FFH-Gebieten A = Ausgleichsmaßnahme CEF = Vorgezogene Ausgleichsmaßnahmen Ko = Kohärenzsicherungsmaßnahme E = Ersatzmaßnahme W = Waldmaßnahme
vorrangig: Natura 2000 Tiere und Pflanzen, Boden	nachrangig: Mensch, Biologische Vielfalt, Wasser, Wechselwirkungen	
Lage der Maßnahme: Unmittelbar nordöstlich des Werksgeländes (Plan 7) Im Eigentum der Harzwasserwerke GmbH Gemarkung 0548 Groß Döhren Flur 1 Flurstück 8		
Konflikt		
Beschreibung: <u>Schutzgüter Natura 2000:</u> „Tiere und Pflanzen“: Zerstörung des FFH-Lebensraumtyps 9170 auf einer Fläche von insgesamt 5.125 m ² ; im FFH-Gebiet durch Erweiterung des Werksgeländes unter Errichtung eines dritten Hochbehälters auf einer Fläche von 5.000 m ² , außerhalb des FFH-Gebiets unter Ausbau eines landwirtschaftlichen Wegen auf 125 m ² . <u>Schutzgut „Pflanzen und Tiere“:</u> Zerstörung von Biotoptypen der Wertstufen III bis V.		
Maßnahme		
Waldumbau Zielsetzung: Überführung eines jungen Laubmischwaldes (Biotoptyp nach DRACHENFELS WGM1) in einen von Traubeneichen dominierten Jungbestand (Biotoptyp nach DRACHENFELS WJL/WCK. Ausgangssituation: Nordöstlich des Hochbehälter-Standorts wächst derzeit ein junger Laubmischwald, der im Südwesten von einer Baumgruppe aus überwiegend Hainbuchen gesäumt wird. Durchführung: Unter Erhalt der älteren Hainbuchen wird der Laubwald durch die Entnahme der Baumarten Esche und Bergahorn sowie qualitativ minderwertiger Kirsche unter Belassung von geasteter Wertkirsche so stark aufgelichtet, dass Heister von Traubeneiche unregelmäßig in die Fläche eingebracht werden können. Kohärenzsichernde Wirkung: Es entsteht ein von Eichen geprägter Jungbestand. Dieses Waldbild ist gemäß DRACHENFELS (2012) im Komplex zu angrenzenden Waldbeständen unmittelbar als FFH-Lebensraumtyp 9170 Labkraut Eichen-Hainbuchenwald (Galium Quercetum) im Erhaltungszustand B einzustufen. Flächengröße: 3.875 m ² . Hinweise für Pflege und Entwicklung: Die Traubeneichenkultur ist mittelfristig forstüblich zu pflegen. Zeitpunkt der Umsetzung der Maßnahme: Innerhalb eines Jahres nach Waldumwandlung. Zeitpunkt der Wirksamkeit der Maßnahme: Unmittelbar nach Umsetzung der Maßnahme		

Unterhaltungszeitraum: Während des Betriebs des Hochbehälters, mindestens 30 Jahre.


Sicherung: Planfeststellungsbeschluss

Kostenschätzung: 7.000 € für Anlage inkl. Schutz und erste Pflegemahd

Sonstiges: Ökologische Baubegleitung (Maßnahmenblatt S-8)

Festlegung von Mischungsanteilen, Herkunft, Sortimenten und Pflanzverbänden im Zuge der landschaftspflegerischen Ausführungsplanung.

Literatur:

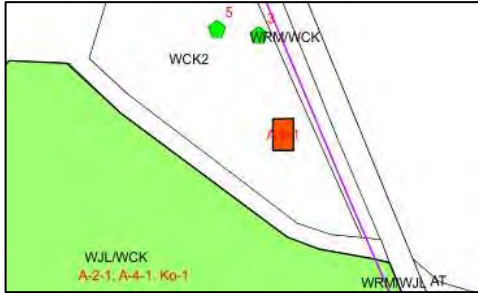Hochbehälter Lewerberg III	Maßnahmenblatt	Maßnahmen-Nr.: A-3-1
Schutzgüter		
vorrangig: Boden	nachrangig: Natura 2000 Pflanzen und Tiere, Biologische Vielfalt, Wasser, Wechselwirkungen	S = Schutzmaßnahme F = Schutzmaßnahme in FFH-Gebieten A = Ausgleichsmaßnahme CEF = Vorgezogene Ausgleichsmaßnahmen Ko = Kohärenzsicherungsmaßnahme E = Ersatzmaßnahme W = Waldmaßnahme
Lage der Maßnahme: Unmittelbar nordöstlich des Werksgeländes (Plan 7) Im Eigentum der Harzwasserwerke GmbH Gemarkung 0548 Groß Döhren Flur 1 Flurstück 8		
Konflikt		
Beschreibung: Im Zuge der Errichtung des neuen Hochbehälters, des Ausbaus der Erschließung im Werksgelände sowie des Ausbaus eines landwirtschaftlichen Weges werden Böden der Wertstufen III bis V auf einer Fläche von insgesamt 4.825 m ² entwertet.		
Maßnahme		
Waldumbau		
Zielsetzung: Beseitigung von nach Abriss eines kleinen 30 m ² großen Gebäudes im Wald verbliebenen Betonfundamenten.		
		
Ausgangssituation: Im Biotoptyp nach DRACHENFELS WCK2 (LRT 9170) beeinträchtigen Betonfundamente den Erhaltungszustand des Lebensraumtyps.		
Durchführung: Die Betonfundamente werden ausgebaut und fachgerecht entsorgt. In Absprache mit der ökologischen Baubegleitung verbleibt das Areal nach Ausbau unberührt oder es wird humoser Oberboden mit Wurzelmasse und Samen von Pflanzen des LRT 9170 aus der Baufläche des Wasserbehälters eingebaut.		
Flächengröße: 30 m ² .		

Hinweise für Pflege und Entwicklung: ---

Zeitpunkt der Umsetzung der Maßnahme: Während der Baumaßnahme

Zeitpunkt der Wirksamkeit der Maßnahme: Unmittelbar nach Umsetzung der Maßnahme

Unterhaltungszeitraum: Dauerhaft, unbefristet

Sicherung: Planfeststellungsbeschluss

Kostenschätzung: 1.000 € für Ausbau und Entsorgung

Sonstiges: Ökologische Baubegleitung (Maßnahmenblatt S-8)

Literatur:

Hochbehälter Lewerberg III	Maßnahmenblatt	Maßnahmen-Nr.: S = Schutzmaßnahme F = Schutzmaßnahme in FFH-Gebieten A = Ausgleichsmaßnahme CEF = Vorgezogene Ausgleichsmaßnahmen Ko = Kohärenzsicherungsmaßnahme E = Ersatzmaßnahme W = Waldmaßnahme	E-3-1
Schutzgüter			
vorrangig: Boden	nachrangig: Pflanzen und Tiere, Biologische Vielfalt, Wasser, Wechselwirkungen		
Lage der Maßnahme: Heinischer Bruch“, anerkannter Maßnahmenpool der Niedersächsischen Landesforsten ca. 2,0 km östlich von Bad Harzburg im Landkreis Goslar			
Gemarkung Harzburg-Forst I, Flur 1 FS 69/7, 73, 76, 79, 82, 84/2			
Konflikt			
Beschreibung: Im Zuge der Errichtung des neuen Hochbehälters, des Ausbaus der Erschließung im Werksgelände sowie des Ausbaus eines landwirtschaftlichen Weges werden Böden der Wertstufen III bis V auf einer Fläche von insgesamt 4.825 m ² entwertet.			
Maßnahme			
Maßnahmenpool „Heinischer Bruch“			
Ausgangssituation, Zielsetzung und Durchführung: Die Niedersächsischen Landesforsten verfolgen im Heinischen Bruch das Ziel, jüngere wenig standortgerechte Fichtenforste frühzeitig in naturnahe Eichenmischwälder zu überführen. Zur Wiederherstellung der natürlichen Standortverhältnisse werden Entwässerungsgräben rückgebaut. An ausgewählten Stellen entstehen Stillgewässer, die vor allem für Amphibien und Insekten neue Lebensräume bieten. Das oberflächennahe Geländewasser wird so länger im Heinischen Bruch gehalten und mindert die Abflussspitzen der Zuflüsse der Schamlah (Kettenbach, Lehmgrundsgraben) und kann dazu beitragen, kritische Hochwassersituationen in der Ortslage Lochtum zu mildern. Ein naturnaher, artenreicher Wald aus heimischen Laubbaumarten wächst heran und entwickelt sich zu einem stabilen Ökosystem. Ausgewählte Bereiche alter Laubbaumbestände mit Eiche, Esche und Erle sollen zukünftig nutzungsfrei bleiben. Hier entwickelt sich ein "Urwald von Morgen" ohne menschliches Handeln (Prozessschutz) (Auszug aus einer Broschüre der Niedersächsischen Landesforsten zu Kompensationsmöglichkeiten im Naturraum Weser-Leine-Bergland, geringfügig modifiziert).			
Flächengröße: 16.250 WP			
Hinweise für Pflege und Entwicklung: Pflege und Entwicklung des Maßnahmenpools durch die Niedersächsischen Landesforsten in Abstimmung mit dem Landkreis Goslar			
Zeitpunkt der Umsetzung der Maßnahme: Vertragsabschluss mit Planfeststellungsbeschluss			

Zeitpunkt der Wirksamkeit der Maßnahme: Maßnahme bereits überwiegend wirksam, da Maßnahmenpool bereits in weiten Teilen realisiert.

Unterhaltungszeitraum: Dauerhaft, unbefristet bis Rückbau des Hochbehälters III


Sicherung: Planfeststellungsbeschluss

Kostenschätzung: 55.000 €

Sonstiges:

Literatur:

9.4.3 Ausgleichsmaßnahmen nach NWaldLG

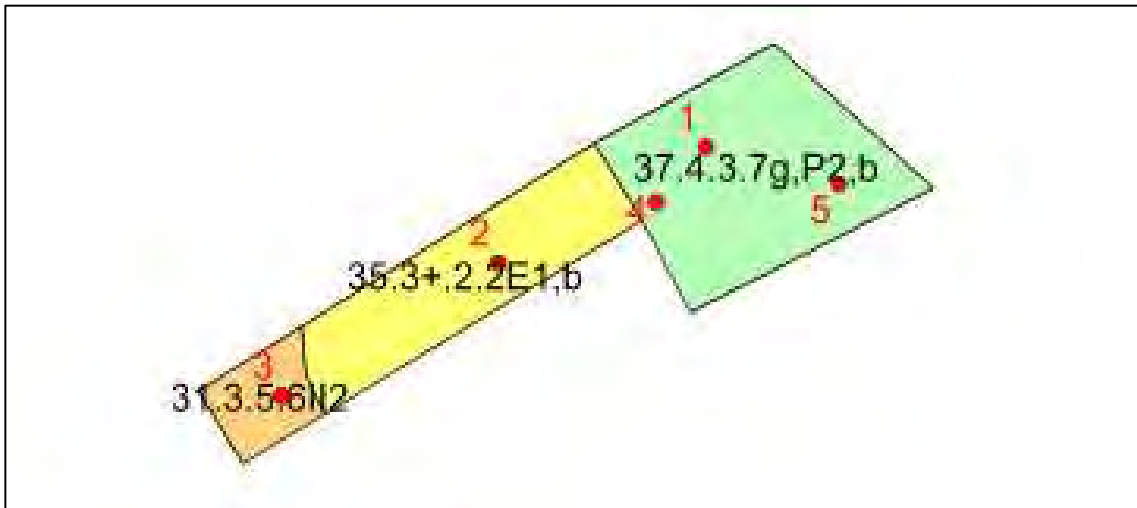Hochbehälter Lewerberg III	Maßnahmenblatt	Maßnahmen-Nr.: S = Schutzmaßnahme F = Schutzmaßnahme in FFH-Gebieten A = Ausgleichsmaßnahme CEF = Vorgezogene Ausgleichsmaßnahmen Ko = Kohärenzsicherungsmaßnahme E = Ersatzmaßnahme W = Waldmaßnahme	W-1
Schutzgüter			
vorrangig: Natura 2000 Tiere und Pflanzen, Boden	nachrangig: Mensch, Biologische Vielfalt, Wasser, Wechselwirkungen		
Lage der Maßnahme: Landkreis Nienburg Im Eigentum der Harzwasserwerke GmbH Gemarkung 03599 Hesterberg Flur 20 Flurstück 65			
			
Konflikt			
Beschreibung: Schutzgut „Wald“: Im Zuge der Erweiterung des Werksgeländes kommt es unter Errichtung eines dritten Hochbehälters und Ausbau eines landwirtschaftlichen Weges zur Überführung von Wald in eine andere Nutzungsart auf einer Fläche von insgesamt 10.650 m². 5.175 m² liegen auf dem bestehenden Werksgelände im Umfeld des Hochbehälters 2. Die nördlich angrenzende Erweiterungsfläche beträgt 5.000 m², die Umwandlung zum Zwecke des Wegeausbaus 475 m².			
Maßnahme			
Ersatzaufforstung			
Zielsetzung: Durch flächengleiche Ersatzaufforstung werden die Anforderungen des § 8NWaldLG sachgerecht umgesetzt.			
Ausgangssituation: Im Zuge der Erweiterung des Werksgeländes unter Errichtung eines dritten Hochbehälters sowie im Zuge des Ausbaus eines landwirtschaftlichen Weges werden 10.650 m² Wald in eine andere Nutzung überführt.			
Durchführung: Das bisher landwirtschaftlich genutzte Grünland wird standortgerecht mit Stieleiche			

(*Quercus robur*) sowie weiteren für Eichen-Hainbuchenwälder typische Misch- und Nebenbaumarten wie Hainbuche. Winter-Linde, Vogelkirsche, oder auch Wildobst forstüblich aufgeforstet; in feuchten Bereichen findet die Schwarzerle oder die Flatterulme Berücksichtigung. Die Kultur wird durch Wildschutzzaun gegen Verbiss gesichert.

So entsteht ein für eine Eichenkultur typisches Waldbild, das sich mittelfristig, innerhalb von 10 bis 15 Jahren, zu dem einer einschichtigen Dickung mit den Eigenschaften eines LRT 9170 entwickeln wird.

Die forstliche Standortkartierung (NIEDERSÄCHSISCHES FORSTPLANUNGSAMT UND LANDWIRTSCHAFTSKAMMER NIEDERSACHSEN (2017) weist für das aufzuforstende Areal drei verschiedene Standorte gemäß Karte und Bohrprotokollen, die gemäß der Richtlinie zur Baumartenwahl der NIEDERSÄCHSISCHEN LANDESFORSTEN (2004) geeignet sind, mit von Stieleiche geprägten Waldentwicklungstypen aufgeforstet zu werden.

Flächengröße: 14.000 m²

Hinweise für Pflege und Entwicklung: Die Kultur ist mittelfristig forstüblich zu pflegen.

Zeitpunkt der Umsetzung der Maßnahme: Innerhalb eines Jahres nach Waldumwandlung.

Unterhaltungszeitraum: Dauerhaft bis zur Wiederbewaldung des Werkgeländes, mindestens 30 Jahre.

Sicherung: Planfeststellungsbeschluss

Kostenschätzung: 28.000 € (inkl. Pflegekosten)

Sonstiges: Ökologische Baubegleitung (Maßnahmenblatt S-8)

Erarbeitung der forstlichen Standortkartierung: Mai 2017, Privat-Forstrat Martin Hubrig, Melle.

Festlegung von Mischungsanteilen, Herkunftten, Sortimenten und Pflanzverbänden im Zuge der landschaftspflegerischen Ausführungsplanung.

Literatur: NIEDERSÄCHSISCHES FORSTPLANUNGSAMT & LANDWIRTSCHAFTSKAMMER NIEDERSACHSEN (2017): Kartieranleitung zur forstlichen Standortkartierung in Niedersachsen i. d. zum Zeitpunkt der Aufnahme gültigen Fassung.

NIEDERSÄCHSISCHE LANDESFORSTEN (2004): Richtlinie zur Baumartenwahl. Aus dem Walde: Schriftenreihe Waldentwicklung Niedersachsen, Heft 54 (in der 2017 gültigen Fassung).

Bohrprotokoll Projekt: Ausgleichsaufforstung Spelsmoor

Eigentümer: Harzwasserwerke GmbH

Kartierer: Martin H. Hubrig, i. A. für ALNUS GbR

Gemarkung: Hesterberg

Flur: 20

Flurstück-Nr.: 65

Kartierdatum: 08.05.2017

Bohrloch-Nr.	Vegetation	Tiefe cm	Geolog. Substrat	Horizont	Bodenart	Skelett	Humus	Lag.-dichte	Kalkgehalt	Standortstyp Variante(n) Besonderheit
1	Wiese	27	Sp	R-rAp	Su2	G 2	h 3-4	LD 1,5	c 0	37.4.3.7 G, P₂, b freies Wasser ab 145 cm
		42	Sp	R-rAp + Bv	Su2	G 2	h 3	LD 2		
		58	Sg	II Sw-Bv	Su2	G 2	h 1	Ld 2		
		75	Sg	Sw	Su2	G 2		LD 2		
		115	Lg	III Sd	Ls4	G 3		LD 3,5	c 0	
		140	Lg	Sd-Go	SI4	G 3		LD 3	c 0	
		150	Lg o. Sg	Go	SI2	G 2		LD 3	c 0	
		+								

2	Wiese	27	Yoj / Gf	R-rAp/E	mSfs	G 0	h 3	LD 1	c 0	35.3+2.2 E1, b Feucht ab 140 cm
		64	Yoj / Gf	R-Ah/E	mSfs	G 0	h 3	LD 1,5		
		91	Gf	II Bv	mSfs	G 0	h 1	LD 2		
		133	Gf	rGo	mSfs	G 0		Ld 2	c 0	
		150	Gf	rGro	mSfs	G 0		LD 2,5	c 0	
		+								
3	Wiese	45	Hn	nHw	Hn	G 0	h 7	LD 1	c 0	31.3.5.6 II, 2 freies Wasser ab 75 cm
		56	Sf	II fAhe-Go	fSms + Su2-Bä.	G 0	h 3	LD 1,5		
		95	Sf	fBsh-Go	fSms + Su4-Bä.	G 0	h 3	Ld 2,5		
		135	Sf	Bs-Go	fSms + Su3-Bä.	G 0	h 3	LD 2,5		
		150	Sf		fSms + Su2-Bä.	G 0	h 2	LD 2	c 0	
		+								
4	Wiese	30	Yoj / Sg	R-rAp/E	Su2	G 1	h 4	LD 1,5	c 0	35.4-3.6 E1, b Feucht ab 145 cm
		65	Yoj / Sg	R-E+fAe+fBhs	Su2	G 2	h 3	LD 2		
		72	Sg	II Bv	mSfs	G 2	h 1	LD 3		
		90	Sg	Bv	Su2	G 4		LD 3		
		145	Sg+Lg-Re.	III Sg-rGo	mSfs + Sl3-Bä.	G 3		LD 3		
		150	Sg+Lg-Re.	Go	mSfs + Sl3-Bä.	G 3		LD 3	c 0	
+										
5	Wiese	25	Sp	R-rAp	Su2	G 2	h 3	LD 1,5	c 0	37.4.3.7 P2, b
		62	Sp	R-Sw	Su2	G 2	h 2	LD 2		
		71	Sp	Sw	Su2	G 3	h 1	Ld 2,5		
		150	Lg	II Sd	Sl4 - Lts	G 3		LD 4	c 0	
		+								

Bohrloch Nr. 1: Bodentyp: Tiefumbruchboden aus Braunerde mit Pflughorizont über Gley-Pseudogley (BB-YU / GG-SS)

Bohrloch Nr. 2: Bodentyp: Tiefumbruchboden aus Plaggenesch über Gly-Braunerde (YE-YU / GG-BB)

Bohrloch Nr. 3: Bodentyp: Niedermoor über Podsol-Gley (HN / PP-GG)

Bohrloch Nr. 4: Bodentyp: Tiefumbruchboden aus Pseudogley mit Pflughorizont über Pseudogley (SS-YU / SS)

10. Hinweise auf aufgetretene Schwierigkeiten bei der Zusammenstellung der Angaben und auf bestehende Wissenslücken

Außergewöhnliche Schwierigkeiten traten bei der Zusammenstellung der Angaben nicht auf. Erhebliche Wissenslücken zum Zustand der Umwelt oder zu den Auswirkungen des Vorhabens bestehen nicht.

11. Allgemein verständliche Zusammenfassung

11.1 Planerischer Rahmen

Das Vorhaben der Harzwasserwerke GmbH umfasst die Errichtung und den Betrieb eines der Trinkwasserspeicherung dienenden dritten Wasserbehälters, welcher der Trinkwasserversorgung im Ballungsgebiet Salzgitter, Braunschweig, Wolfsburg dienen soll, am Hochbehälter-Standort Lewerberg, bei Groß Döhren, Gemeinde Liebenburg, Landkreis Goslar. Der Wasserbehälter soll als teilweise in den Boden (angeschütteter) eingelassener Stahlbetonbehälter mit einem Volumen von 20.000 m³, einem Durchmesser von ca. 52 m, einer Grundfläche von ca. 2.100 m² und einer Höhe von etwa 12 m ausgeführt werden.

11.2 Umweltplanerischer Untersuchungsrahmen

Nach dem UVPG, Anlage 1 Nr. 19.9.3 besteht eine Pflicht zur standortbezogenen Vorprüfung des Einzelfalls bei einem Speichervolumen des künstlichen Wasserbehälters von 5.000 m³ bis 2 Mio. m³ Wasser. Hieraus ergibt sich nach § 20 Satz (1) UVPG die Pflicht zur Planfeststellung durch die zuständige Behörde, sofern nach den §§ 3b bis 3f eine Verpflichtung zur Durchführung der Umweltverträglichkeitsprüfung besteht. Diese wurde seitens des Landkreises Goslar im Frühjahr 2016 abschließend festgestellt.

Im Zuge des Vorhabens kommt es zu einer Waldumwandlung nach dem Niedersächsischen Gesetz über den Wald und die Landschaftsordnung (NWaldLG). Nr. 17.2.3, Anlage 1 UVPG ist unabhängig von der beanspruchten Flächengröße jedoch nicht anzuwenden, da unter Nr. 17 der Anlage 1 insgesamt nur „Forst- und landwirtschaftliche Vorhaben“ summiert werden.

Das Vorhaben liegt im FFH-Gebiet "Salzgitterscher Höhenzug (Südteil)", welches durch die Landschaftsschutzgebietsverordnung "Landschaftsschutzgebiet Salzgitterscher Höhenzug (Landkreis Goslar) (nachfolgend kurz LSG-Verordnung, bzw. LSG) rechtlich gesichert ist. Eine FFH-Verträglichkeitsstudie zur Prüfung der FFH-Verträglichkeit ist ebenso Bestandteil dieses Dokuments wie eine den Anforderungen des besonderen Artenschutzes nach § 44 BNatSchG genügende Studie zur artenschutzrechtliche Prüfung, ein Fachbeitrag zur Erlangung einer Erlaubnis zur Errichtung baulicher Anlagen nach § 5 LSG-Verordnung, ein Fachbeitrag zur nachfolgenden Entlassung des nach Erweiterung neu abzugrenzenden Werksgeländes sowohl aus dem Landschaftsschutz als auch aus dem Natura 2000 Gebiet „Salzgitterscher Höhenzug - Südteil“, ein Fachbeitrag zur waldrechtlichen Kompensation einer Waldumwandlung nach dem Gesetz zur Erhaltung des Waldes und zur Förderung der Forstwirtschaft (Bundeswaldgesetz - BWaldG) bzw. NWaldLG sowie ein landschaftspflegerischer Begleitplan zur Berücksichtigung der Eingriffsregelung nach Kap. 3 BNatSchG.

11.3 Istzustand der Schutzgüter

Das Schutzgut „**Mensch**“ berücksichtigt sämtliche Lebensbedingungen des Menschen vor Ort. Von der Planung gehen eher positive Wirkungen durch die Verbesserung der Trinkwasserversorgung und der Sicherung von Arbeitsplätzen im Gebiet der Gemeinde Liebenburg aus.

Teile des baulich beanspruchten Areals sind als historisch alte Mittelwälder anzusprechen, welche ein **Kulturgut** im Sinne des UVPG darstellen. Der ungepflegte, überwiegend durchgewachsene Wald ist von eher minderwertiger Qualität, da die Bewirtschaftungsform seit Jahrzehnten aufgegeben und so das beanspruchte Areal überwiegend zu Hochwäldern durchgewachsen ist. Allerdings sind die historischen Strukturen mit einer Schicht aus großkronigen älteren Kernwüchsen, durchgewachsenen jüngeren Stockausschlägen, einer auffälligen Strauchschicht und einer vielfältigen Bodenvegetation noch gut zu erkennen.

Zum Schutzgut **Tiere** liegen Daten zu den Artengruppen Brutvögel, Fledermäuse, Feldhamster und ausgewählten holzbesiedelnden Käfern vor. Der Brutvogelbestand des Untersuchungsgebietes ist als durchschnittlich und naturraumtypisch zu bewerten. Der Fledermausbestand ist hinsichtlich seines Artenreichtums und seiner Artenzusammensetzung von hervorragender Qualität. Die Suche nach bedeutenden holzbesiedelnden Käferarten (Hirschkäfer, Eremit) hat ebenso keinen Nachweis erbracht, wie die Suche nach Feldhamstern.

Die zur Beurteilung des Schutzgutes **Pflanzen** durchgeführte Biotopkartierung zeigt auf, dass im Plangebiet und seinem näheren Umfeld z. T. hochgradig schutzwürdige Biotoptypen, insbesondere mesotrophe Eichen- und Buchenwälder vorkommen, die den FFH-Lebensraumtypen LRT 9170 (Eichen-Hainbuchenwälder), LRT 9130 (Waldmeister-Buchenwälder) und kleinflächig, bei abnehmender Nährstoffversorgung auch als LRT 9110 (bodensaure Buchenwälder) zuzuordnen sind. Im Untersuchungsraum wachsen eine Reihe von Farn- und Blütenpflanzen, die auf der entsprechenden Roten Liste Niedersachsens und Bremens geführt werden. Diese werden jedoch baulich nicht oder nur in sehr geringem Maße beansprucht.

Die Schutzgüter Tiere und Pflanzen charakterisieren unter Berücksichtigung der bestehenden Wechselwirkungen das Schutzgut „**Biologische Vielfalt**“. Im Vergleich den meisten sonstigen Waldgebieten im niedersächsischen Hügelland ist die biologische Vielfalt im Plangebiet und seinem näheren Umfeld aufgrund des relativ hohen Strukturreichtums bei großen standörtlichen Unterschieden von sehr hoher Qualität

Die **Böden** des Waldgebietes zeichnen sich unter der extensiven forstlichen Nutzung durch eine relative Naturnähe aus. Reliefbedingt treten zwischen trockenen Kuppen im Westen des Untersuchungsgebiets und Mittelhängen im Osten Unterschiede hinsichtlich der Mächtigkeit der anstehenden Bodentypen und ihres Wasserhaushalts auf.

Das Schutzgut **Wasser** umfasst die Komponenten atmosphärisches Wasser, Oberflächenwasser (in Still- und Fließgewässern) sowie Grundwasser. Das Niederschlagswasser ist durch typische Luftschadstoffe vorbelastet. Fließ- und Stillgewässer fehlen im Untersuchungsraum. Oberflächennahes Grundwasser ist an den Hängen des Lewerbergs nicht nachzuweisen. Das Schutzgut ist im Hinblick auf die vorhabensbezogenen Umweltwirkungen daher nur von untergeordneter Relevanz.

Das Schutzgut „**Klima / Luft**“ entspricht den durchschnittlich im Harzvorland, dem Weser-Leineberg oder dem Braunschweigischen Hügelland zu erwartenden Verhältnissen. Das Schutzgut ist vor Ort keinen wesentlichen Belastungen ausgesetzt.

Die **Landschaft** des UR ist vom walddreichen Salzgitterschen Höhenzug, den tiefer gelegenen, großschlägigen landwirtschaftlichen Produktionsflächen sowie der Bebauung der Ortslage Groß Döhren, kleinflächig auch durch das Werksgelände geprägt. Die Landschaft entspricht so der einer durchschnittlichen südniedersächsischen Kulturlandschaft außerhalb des Harzes. Da das Vorhaben im Wald liegt, wird das Landschaftsbild nicht wesentlich beeinflusst.

Im Untersuchungsgebiet bestehen landschaftsökologisch typische „**Wechselwirkungen**“ zwischen den einzelnen Schutzgütern. Diese werden durch die Planung nicht wesentlich beeinflusst.

11.4 Umweltzustand ohne Verwirklichung des Vorhabens (Nullvariante)

Bei einem Verzicht auf den die Planung ist davon auszugehen, dass es zunächst zu keinen deutlichen Veränderungen bei der Art und Nutzung des Vorhabensortes kommen wird. Insbesondere wird der mittelwaldartige Eichen-Haibuchenwald (LRT 9170) baulich nicht überplant.

11.5 Maßnahmen zur Vermeidung und Verminderung von Beeinträchtigungen

Eine intensive Alternativenprüfung ist Bestandteil der Umweltplanung. Nachfolgende Schutzmaßnahmen sind Bestandteil der Umweltplanung:

- S-1 Regelfahrzeiten für Bauverkehr größer 7,5 t auf dem „Weißen Weg“ zwischen 6:00 Uhr und 20:00 Uhr (Ausnahmen in Einzelfällen, z. B. bei Betonarbeiten mit Gleitschalung).
- S-2 Regel Bauzeit zwischen 6:00 Uhr und 20:00 Uhr (Ausnahmen in Einzelfällen, z. B. bei Betonarbeiten mit Gleitschalung)
- S-3 Erhalt eines für die öffentliche Nutzung geeigneten Fußwegs entlang der nordöstlichen Außengrenze des Werksgeländes
- S-4 Vorlage eines Baustellenablaufplans und eines Baustelleneinrichtungsplans
- S-5 Sperrung der vom Weißen Weg nach Süden abgehenden Anwohnerstraßen in Groß Döhren, des Weißen Wegs westlich der südlichen Zufahrt zum Hochbehälter-Standort sowie sämtlicher Forst- und landwirtschaftlicher Wege im Umfeld der Baumaßnahme für den Bauverkehr
- S-6 Festsetzung von Regelungen zu Art, Umfang und Intensität von Licht im Außenbereich
- S-7 Dauerhafter Erhalt ausgewählter Habitatbäume im Umfeld des Werksgeländes aus Gründen des Arten- und Biotopschutzes sowie weiterer Großbäume am östlichen Hang des Lewerbergs als Sichtschutz
- S-8 Ökologische Baubegleitung
- S-9 Installation von Fledermauskästen auf dem Werksgelände
- S-10 Festsetzung von Zeiten zur Fällung von Bäumen / Rodung von Gehölzen und zum Gehölzschnitt bei Vorrang des Baumschnitts vor der Baumfällung im Bau
- S-11 Festsetzung zur Berücksichtigung tierökologischer Aspekte im Bau und an der Anlage
- S-12 Bodenmanagement
- S-13 Rückhalt und Versickerung von Niederschlagswasser (gemäß technischer Planung)

11.6 Vorhabensbedingte erhebliche negative Auswirkungen (Eingriffe) auf die Umwelt

Unter Berücksichtigung der Vorkehrungen zur Vermeidung und Verminderung von Beeinträchtigungen ergeben sich die folgenden wesentlichen Umwelteffekte (Eingriffe) bei der Realisierung des Vorhabens:

- Schutzgut „Tiere und Pflanzen“: Zerstörung / Beeinträchtigung Biotoptypen der Wertstufen III – IV
- Schutzgut „Natura 2000“: Zerstörung / Beeinträchtigung FFH-LRT 9170.
- Schutzgut „Boden“: Bodenversiegelung und Nutzungsintensivierung

Der Umweltverträglichkeitsstudie mit landschaftspflegerischem Begleitplan weist im Zuge einer integrierten Studie zur FFH-Verträglichkeitsvorprüfung nach, dass mit der Planung eine erheblichen Beeinträchtigungen des FFH-Gebiets „Salzgitterscher Höhenzug (Südteil)“ verbunden ist, so dass das Vorhaben nur im Zuge eines Ausnahmeverfahrens nach § 34 BNatSchG genehmigt werden kann.

Daneben wird der Nachweis geführt, dass mit der Entlassung des Werksgeländes inkl. des nunmehr beanspruchten Erweiterungsareals zunächst aus dem Landschaftsschutz des LSG "Salzgitterscher Höhenzug (Landkreis Goslar)" anschließend auch aus dem FFH-Gebiet „Salzgitterscher Höhenzug (Südteil)“ keine erheblichen Folgen für das Landschaftsschutzgebiet und mit Umsetzung von Kohärenzsicherungsmaßnahmen auch nicht für das Schutzgebietssystem Natura 2000 entstehen.

11.7 Bewertung der Umweltbeeinträchtigungen

Die Bewertung der Umweltbeeinträchtigungen erfolgt anhand einer fünfstufigen Skala (IV – 0), welche begrifflich wie folgt belegt ist: Unzulässigkeitsbereich, Zulässigkeitsbereich, Belastungsbereich, Vorsorgebereich und Lastfreier Bereich.

Durch das Vorhaben kommt es zu keinen Umweltauswirkungen, die im Unzulässigkeitsbereich (IV) liegen. Eingriffe, die im Zusammenhang mit der Überbauung von Flächen und der Nutzungsintensivierung stehen, fallen in den Zulässigkeitsbereich (III) und in den Belastungsbereich (II). Weitere aufgezeigte unerhebliche Beeinträchtigungen liegen unterhalb der Erheblichkeitsschwelle (I).

11.8 Kompensationsmaßnahmen

Zwecks Ausgleich vorhabensbezogener Eingriffe in die betroffenen Schutzgüter sind Kompensationsmaßnahmen geplant. Diese sind:

- Ko-1, A-1-1, A-2-1, Umbau eines Lärchenforstes zu einem mittelwaldartigen Eichen- Jungwald (FFH-LRT 9170)
- Ko-2, A-2-2 Umbau eines Kirschenforstes in einen Eichen-Hainbuchenwald (FFH-LRT 9170)
- Ko-3, A-2-3 Umbau eines Laubmischwaldes in einen Eichen-Hainbuchenwald (FFH-LRT 9170)
- A-3-1 Rückbau Betonfundamente
- E-3-1 Maßnahmenpool Heinischer Bruch

11.9 Resümee

Der Planfeststellungsantrag schafft die bauplanerische Grundlage zur Errichtung und zum Betrieb eines Trinkwasserspeichers. Unter Berücksichtigung sämtlicher Schutz-, Ausgleichs- und Ersatzmaßnahmen entfaltet das Vorhaben keine erheblichen negativen Wirkungen auf die Umwelt. Keine der Auswirkungen ist per Gesetz unzulässig. Die Eingriffe sind kompensierbar und somit dem Zulässigkeits- oder Belastungsbereich zuzuordnen. Die Umweltverträglichkeit des Vorhabens wird festgestellt.

12. Literaturverzeichnis

Veröffentlichungen

- ALTMÜLLER, R. & H.-J. CLAUSNITZER (2010): Rote Liste der Libellen Niedersachsens und Bremens. - Informationsdienst. Naturschutz Niedersachsen 4/2010. Hannover.
- ANDRETTKE, H., T. SCHIKORE & K. SCHRÖDER (2005): Artsteckbriefe. In: SÜDBECK et al. (Hrsg.): Methodenstandards zur Erfassung der Brutvögel Deutschlands. S. 135-695. Radolfzell.
- AUSSCHUSS DER VERBÄNDE UND KAMMERN DER INGENIEURE UND ARCHITEKTEN FÜR DIE HONORARORDNUNG E. V – AHO (2012): Umweltbaubegleitung – Stand Januar 2012. Schriftenreihe der AHO Nr. 27. Bundesanzeiger Verlag.
- BUNDESAMT FÜR UMWELT, WALD UND LANDSCHAFT – BUWAL (2005): Empfehlungen zur Vermeidung von Lichtemissionen. Bern.
- DENGLER, A. (1990) Waldbau, zweiter Band. Parey-Verlag.
- DEUTSCHE VEREINIGUNG FÜR WASSERWIRTSCHAFT, ABWASSER UND ABFÄLLE E. V. (DWA) (2015): Ökologische Baubegleitung bei Gewässerunterhaltung und -ausbau. DWA Regelwerk Merkblatt DWA-M 619.
- DRACHENFELS, O. v. (2012b): Einstufung der Biotoptypen in Niedersachsen - Regenerationsfähigkeit, Wertstufen, Grundwasserabhängigkeit, Nährstoffempfindlichkeit, Gefährdung -, Informationsdienst Naturschutz Niedersachsen 1/2012, S. 1-60, Hannover.
- DRACHENFELS, O. v. (2011): Kartierschlüssel für Biotoptypen in Niedersachsen unter besonderer Berücksichtigung der geschützten Biotope sowie der Lebensraumtypen von Anhang I der FFH-Richtlinie, Stand März 2011. Naturschutz, Landschaftspflege Niedersachsen, Heft a/4. S. 1-326, Hildesheim.
- FORSCHUNGSGESELLSCHAFT FÜR LANDSCHAFTSENTWICKLUNG LANDSCHAFTSBAU E. V (FLL) (2006): ZTV Baumpflege
- FÜSSER, K. & M. LAU (2016): Maßnahmenpools im europäischen Gebietsschutzrecht - Natur und Recht 36(7). Seite 453-363.
- GARVE, E. (2004): Rote Liste und Florenliste der Farn- und Blütenpflanzen in Niedersachsen und Bremen. Informationsdienst Naturschutz Niedersachsen 13: 1-37.
- GASSNER et al. (2010): UVP und strategische Umweltprüfung 5. Auflage (Lehrbuch)
- GAUER, J. & ALDINGER, E. (2005): Waldökologische Naturräume Deutschlands. Mitteilungen des Vereins für Forstliche Standortkunde und Forstpflanzenzüchtung 43: 1-324.
- GRÜNEBERG, C., H.-G. BAUER, H. HAUPT, O. HÜPPOP, T. RYSLAVY & P. SÜDBECK (2015): Rote Liste der Brutvögel Deutschlands. 5. Fassung, 30. November 2015. - Berichte zum Vogelschutz 52: 19-67.
- HAASE, P. (1996): Rote Liste der in Niedersachsen und Bremen gefährdeten Wasserkäfer mit Gesamtartenverzeichnis, 1. Fassung vom 1.2.1996. - Informationsdienst Naturschutz Niedersachsen 3/96. Hannover.
- HASEL, K. (19986): Forstgeschichte. Parey-Verlag.
- HECKENROTH, H. (1991): Rote Liste der in Niedersachsen und Bremen gefährdeten Säugetierarten. - Informationsdienst Naturschutz Niedersachsen 6/93, Hannover.
- KÄTZEL, A. & M. BOLLMEIER (2013): Amphibien und Reptilien im Landkreis Goslar. - Mitteilungen des Naturwissenschaftlichen Vereins Goslar 12: S. 1-215. Goslar.
- KOŁODZIEJCOK, K.-G., KROHN, S., ENDRES, E. & T. MARKUS (2016): Naturschutz, Landschaftspflege und einschlägige Regelungen des Jagd- und Forstrechts. Erich-Schmidt-Verlag.
- KRÜGER, T. & M. NIPKOW (2015): Rote Liste der in Niedersachsen und Bremen gefährdeten Brutvögel. 8. Fassung, Stand 2015. - Informationsdienst Naturschutz Niedersachsen 35: 181- 260.
- LOBENSTEIN, U. (2004): Rote Liste der in Niedersachsen und Bremen gefährdeten Großschmetterlinge mit Gesamtartenverzeichnis. Informationsdienst Naturschutz Niedersachsen 3/2004. Hannover.
- MÖLICH, T. (2015): Die Wildkatze *Felis silvestris* SCHREBER 1775 - Jäger auf leisen Sohlen. - Landschaftspflege und Naturschutz in Thüringen 52: 169-173.

NIEDERSÄCHSISCHER STÄDTETAG (2013): Arbeitshilfe zur Ermittlung von Ausgleichs- und Ersatzmaßnahmen in der Bauleitplanung. Hannover.

NIEDERSÄCHSISCHER LANDESBETRIEB FÜR WASSERWIRTSCHAFT, KÜSTEN- UND NATURSCHUTZ (NLWKN) (2012): Vogelfreundliches Bauen mit Glas und Licht. Informationsdienst Naturschutz Niedersachsen 3/2012. Hannover.

NIEDERSÄCHSISCHES LANDESAMT FÜR ÖKOLOGIE (2000): Erfassung und Bewertung des Landschaftsbildes. Informationsdienst Naturschutz Niedersachsen 1/2000. Hildesheim.

NIEDERSÄCHSISCHES FORSTPLANUNGSAMT & LANDWIRTSCHAFTSKAMMER NIEDERSACHSEN (2017): KARTIERANLEITUNG ZUR FORSTLICHEN STANDORTKARTIERUNG IN NIEDERSACHSEN I. D. ZUM ZEITPUNKT DER AUFNAHME GÜLTIGEN FASSUNG.

NIEDERSÄCHSISCHE LANDESFORSTEN (2004): RICHTLINIE ZUR BAUMARTENWAHL. AUS DEM WALDE: SCHRIFTENREIHE WALDENTWICKLUNG NIEDERSACHSEN, HEFT 54 (IN DER 2017 GÜLTIGEN FASSUNG).

PLACHTER, H (1997): Naturschutz. Gustav Fischer. UTB für Wissenschaft (Lehrbuch)

PODLOUCKY, R. & C. FISCHER (2013): Rote Listen und Gesamtartenlisten der Amphibien und Reptilien in Niedersachsen und Bremen - 4. Fassung, Stand Januar 2013. - Informationsdienst Naturschutz Niedersachsen 4/2013. Hannover.

STORM, P.-C. & T. BUNGE (HRSG.) (2011): Handbuch der Umweltverträglichkeitsprüfung, i. d. jeweils aktuellen Fassung. ES-Verlag, Berlin.

SÜDBECK, P., H. ANDREZKE, S. FISCHER, K. GEDEON, T. SCHIKORE & C. SUDFELDT (Hrsg.; 2005): Methodenstandards zur Erfassung der Brutvögel Deutschlands. Radolfzell.

SUDMANN, S. R., H. ANDREZKE, T. SCHIKORE & P. SÜDBECK (2005): Glossar. In: SÜDBECK et al. (Hrsg.): Methodenstandards zur Erfassung der Brutvögel Deutschlands. S. 696-705. Radolfzell.

THEUNERT, R. (2008a): Verzeichnis der in Niedersachsen besonders oder streng geschützten Arten. Teil A: Wirbeltiere, Pflanzen und Pilze. Stand 01.11.2008 (Aktualisierte Fassung 01.01.2015) - Informationsdienst Naturschutz Niedersachsen 3/2008. Hannover.

THEUNERT, R. (2008b): Verzeichnis der in Niedersachsen besonders oder streng geschützten Arten. Teil B: Wirbellose Tiere. Stand 01.11.2008 (Aktualisierte Fassung 01.01.2015) - Informationsdienst Naturschutz Niedersachsen 4/2008. Hannover.

USHER, B. & W. ERZ (1994): Erfassen und Bewerten im Naturschutz. Quelle & Meyer. UTB für Wissenschaft.

WESTERMANN, G. & S. FINGER (2012): Kosten-Nutzen-Analyse. Einführung und Fallstudien. Berlin: E. Schmidt (ESV basics).

ZANG, H. (2009): Bergfink - *Fringilla montifringilla*. In: ZANG, H., H. HECKENROTH & P. SÜDBECK (2009): Die Vögel Niedersachsens, Rabenvögel bis Ammern. Naturschutz Landschaftspflege Niedersachsen B, H. 2.11: 236-242.

Gesetze, Richtlinien, Verordnungen

Baugesetzbuch (BauGB) vom 23. September 2004 (BGBl. I S. 2414), zuletzt geändert durch Artikel 6 des Gesetzes vom 20. Oktober 2015 (BGBl. I S. 1722).

Bundes-Bodenschutzgesetz (BBodSchG) vom 17. März 1998 (BGBl. I S. 502), zuletzt geändert durch Artikel 101 der Verordnung vom 31. August 2015 (BGBl. I S. 1474).

Bundesnaturschutzgesetz (BNatSchG) vom 29. Juli 2009 (BGBl. I S. 2542), zuletzt geändert durch Artikel 421 der Verordnung vom 31. August 2015 (BGBl. I S. 1474).

Gesetz zur Erhaltung des Waldes und zur Förderung der Forstwirtschaft (Bundeswaldgesetz - BWaldG) vom 2. Mai 1975 (BGBl. I S. 1037), zuletzt geändert durch Artikel 413 der Verordnung vom 31. August 2015 (BGBl. I S. 1474).

Gesetz über die Umweltverträglichkeitsprüfung (UVPG) in der Fassung vom 24. Februar 2010 (BGBl. I S. 94), geändert durch Art. 4 des Gesetzes v. 13. Oktober 2016 (BGBl. Nr. 49)

Niedersächsisches Ausführungsgesetz zum Bundesnaturschutzgesetz (NAGBNatSchG) vom 19. Februar 2010 (Nds. GVBl. S. 104)

Niedersächsisches Bodenschutzgesetz (NBodSchG) vom 19. Februar 1999, zuletzt geändert durch Art. 10 des Gesetzes vom 05.11.2004 (Nds. GVBl. S. 417).

Niedersächsisches Gesetz über den Wald und die Landschaftsordnung (NWaldLG) vom 21. März 2002 (Nds. GVBl. Nr. 11/2002 S. 112), zuletzt geändert durch Art. 3 des Gesetzes v. 8.6.2016 (Nds. GVBl. Nr. 6/2016 S. 97).

Niedersächsisches Gesetz über die Umweltverträglichkeitsprüfung (NUVPG) in der Fassung vom 30. April 2007¹ letzte berücksichtigte Änderung: §§ 1, 9, 10, 11, Anlage 1, 2 und 3 geändert durch Gesetz vom 19.02.2010 (Nds. GVBl. S. 122)

Bundes-Bodenschutz- und Altlastenverordnung vom 12. Juli 1999 (BGBl. I S. 1554), zuletzt geändert durch Artikel 102 der Verordnung vom 31. August 2015 (BGBl. I S. 1474).

Fauna-Flora-Habitat-(FFH-)Richtlinie: Richtlinie 92/43/EWG des Rates vom 21. Mai 1992 zur Erhaltung der natürlichen Lebensräume sowie der wildlebenden Pflanzen und Tiere (ABl. EG Nr. L 206/7 vom 22.7.92), zuletzt geändert durch Richtlinie 2006/105/EG des Rates vom 20.11.2006 (ABl. EG Nr. L 363/368).

Verordnung (EG) Nr. 338/97: EG-Artenschutzverordnung - EG-ArtSchVO

Verordnung des „Bodenplanungsgebietes Harz im Landkreis Goslar“ (BPG-VO) vom 31.03.2011.

Verordnung über das Landschaftsschutzgebiet "Salzgitterscher Höhenzug (Landkreis Goslar)" vom 21.07.2005, veröffentl. im Amtsblatt für den Landkreis Goslar.

MINISTERIUM FÜR ERNÄHRUNG, LANDWIRTSCHAFT, VERBRAUCHERSCHUTZ UND LANDESENTWICKLUNG (2013): RdErl. d. ML v.2.1.2013 – 406-64002-136 – Nds. MBl. 2013 Nr. 2, S. 35.

Gutachten

BEZIRKSREGIERUNG BRAUNSCHWEIG (2003): Forstlicher Rahmenplan Großraum Braunschweig, Schriftenreihe Waldentwicklung in Niedersachsen, Heft 11, Braunschweig, Wolfenbüttel.

EISENBAHNBUNDESAMT (EBA) 2010: Umwelt-Leitfaden zur eisenbahnrechtlichen Planfeststellung und Plangenehmigung sowie für Magnetschwebebahnen, Teil IV FFH-Verträglichkeitsprüfung und Ausnahmeverfahren - Stand Juli 2010.

LAMPRECHT, H., TRAUTNER, J., BERNOTAT, D., GASSNER, E., & G. KAULE (2007): Fachinformationssystem und Fachkonventionen zur Bestimmung der Erheblichkeit im Rahmen der FFH-VP. FuE-Vorhaben im Rahmen des Umweltforschungsplanes des Bundesministeriums für Umwelt, Naturschutz und Reaktorsicherheit. Gutachten i. A. des Bundesamtes für Naturschutz.

LANDKREIS GOSLAR (1994): Landschaftsrahmenplan für den Landkreis Goslar.

LANDSCHAFTSARCHITEKTURBÜRO LUCKWALD (2014): Bestandserfassung FFH-Gebiet Nr. 122 "Salzgitterscher Höhenzug (Südteil)", Gutachten im Auftrag des NLWKN, Betriebsstelle Süd.

NIEDERSÄCHSISCHE LANDESFORSTEN (2010): Erhaltungs- und Entwicklungsplan für das FFH-Gebiet "Salzgitterscher Höhenzug (Südteil)". Niedersächsisches Forstplanungsamt Dezernat Forsteinrichtung. Wolfenbüttel (unveröff. Gutachten).

NIEDERSÄCHSISCHES MINISTERIUM FÜR ERNÄHRUNG, LANDWIRTSCHAFT UND VERBRAUCHERSCHUTZ (2014): Waldzustandsbericht.

NIEDERSÄCHSISCHES MINISTERIUM FÜR ERNÄHRUNG, LANDWIRTSCHAFT UND FORSTEN (1999): Waldprogramm Niedersachsen, Schriftenreihe Waldentwicklung Niedersachsen, Heft 3, Hannover, Wolfenbüttel.

NIEDERSÄCHSISCHER LANDESBETRIEB FÜR WASSERWIRTSCHAFT, KÜSTEN- UND NATURSCHUTZ (NLWKN), Betriebsstelle Süd (2013): Bestandserfassung FFH-Gebiet Nr. 122 "Salzgitterscher Höhenzug (Südteil)", Bearbeitung: LANDSCHAFTSARCHITEKTURBÜRO LUCKWALD, Hameln.

ZWECKVERBAND GROßRAUM BRAUNSCHWEIG (2008): Regionales Raumordnungsprogramm für den Großraum Braunschweig 2008.

Internetquellen

BFN - BUNDESAMT FÜR NATURSCHUTZ (2014): Nationaler Bericht gemäß FFH-Richtlinie. - http://bfn.de/0316_bericht2013.html abgerufen am 13.10.14.

BREUER, W. (2011): Anforderungen an die Prüfung nach §§ 34 und 35 BNatSchG: Erheblichkeit von Beeinträchtigungen, www.nlwkn.niedersachsen.de/live/live.php?navigation_id=8339&article_id=38684&_psmand=26, Abruf am 19.08.2011.

DGHT e.V. (Hrsg. 2014): Verbreitungsatlas der Amphibien und Reptilien Deutschlands, auf Grundlage der Daten der Länderfachbehörden, Facharbeitskreise und NABU Landesfachausschüsse der Bundesländer sowie des Bundesamtes für Naturschutz. - <http://www.feldherpetologie.de/atlas/maps.php>.

DRACHENFELS O. V. (2012a): Hinweise zur Definition und Kartierung der Lebensraumtypen von Anh. I der FFH-Richtlinie in Niedersachsen (Stand: Februar 2014) mit Anhang Hinweise und Tabellen zur Bewertung des Erhaltungszustands der FFH-Lebensraumtypen in Niedersachsen (Stand: März 2012, Korrektur Februar 2015) - Manuskript im Download.

NIEDERSÄCHSISCHER LANDESBETRIEB FÜR WASSERWIRTSCHAFT, KÜSTEN- UND NATURSCHUTZ NLWKN (Hrsg.) (2011a): Vollzugshinweise zum Schutz von Säugetierarten in Niedersachsen. - Säugetierarten des Anhangs IV der FFH-Richtlinie mit Priorität für Erhaltungs- und Entwicklungsmaßnahmen - Haselmaus (*Muscardinus avellanarius*). - Niedersächsische Strategie zum Arten- und Biotopschutz.

NIEDERSÄCHSISCHER LANDESBETRIEB FÜR WASSERWIRTSCHAFT, KÜSTEN- UND NATURSCHUTZ (NLWKN) (2011b): Vollzugshinweise zum Schutz von Amphibien- und Reptilienarten in Niedersachsen. - Reptilienarten des Anhangs IV der FFH-Richtlinie mit Priorität für Erhaltungs- und Entwicklungsmaßnahmen - Zauneidechse (*Lacerta agilis*). - Niedersächsische Strategie zum Arten- und Biotopschutz.

NIEDERSÄCHSISCHER LANDESBETRIEB FÜR WASSERWIRTSCHAFT, KÜSTEN- UND NATURSCHUTZ (NLWKN) (2011c): Vollzugshinweise zum Schutz von Amphibien- und Reptilienarten in Niedersachsen. - Amphibienarten des Anhangs IV der FFH-Richtlinie mit Priorität für Erhaltungs- und Entwicklungsmaßnahmen - Wechselkröte (*Bufo viridis*). - Niedersächsische Strategie zum Arten- und Biotopschutz.


NIEDERSÄCHSISCHER LANDESBETRIEB FÜR WASSERWIRTSCHAFT, KÜSTEN- UND NATURSCHUTZ (NLWKN) (2011d): Vollzugshinweise zum Schutz von Amphibien- und Reptilienarten in Niedersachsen. - Amphibienarten des Anhangs IV der FFH-Richtlinie mit Priorität für Erhaltungs- und Entwicklungsmaßnahmen - Kreuzkröte (*Bufo calamita*). - Niedersächsische Strategie zum Arten- und Biotopschutz.

NIEDERSÄCHSISCHER LANDESBETRIEB FÜR WASSERWIRTSCHAFT, KÜSTEN- UND NATURSCHUTZ (NLWKN) (2011e): Vollzugshinweise zum Schutz von Amphibien- und Reptilienarten in Niedersachsen. - Amphibienarten des Anhangs IV der FFH-Richtlinie mit Priorität für Erhaltungs- und Entwicklungsmaßnahmen - Geburtshelferkröte (*Alytes obstetricans*). - Niedersächsische Strategie zum Arten- und Biotopschutz.

NIEDERSÄCHSISCHER LANDESBETRIEB FÜR WASSERWIRTSCHAFT, KÜSTEN- UND NATURSCHUTZ (NLWKN) (2009a): Niedersächsische Strategie zum Arten- und Biotopschutz - Vollzugshinweise zum Schutz von Säugetieren in Niedersachsen - Mausohr (*Myotis myotis*). - Niedersächsische Strategie zum Arten- und Biotopschutz..

NIEDERSÄCHSISCHER LANDESBETRIEB FÜR WASSERWIRTSCHAFT, KÜSTEN- UND NATURSCHUTZ (NLWKN) (2009b): Vollzugshinweise zum Schutz von Wirbellosenarten in Niedersachsen - Hirschkäfer (*Lucanus cervus*), Heldbock (*Cerambyx cerdo*), Eremit (*Osmoderma eremita*), Niedersächsische Strategie zum Arten- und Biotopschutz.

NIEDERSÄCHSISCHER LANDESBETRIEB FÜR WASSERWIRTSCHAFT, KÜSTEN- UND NATURSCHUTZ (NLWKN) (2009c): Vollzugshinweise zum Schutz von Amphibien- und Reptilienarten in Niedersachsen. - Amphibienarten des Anhangs IV der FFH-Richtlinie mit Priorität für Erhaltungs- und Entwicklungsmaßnahmen - Kammmolch (*Triturus cristatus*). - Niedersächsische Strategie zum Arten- und Biotopschutz.

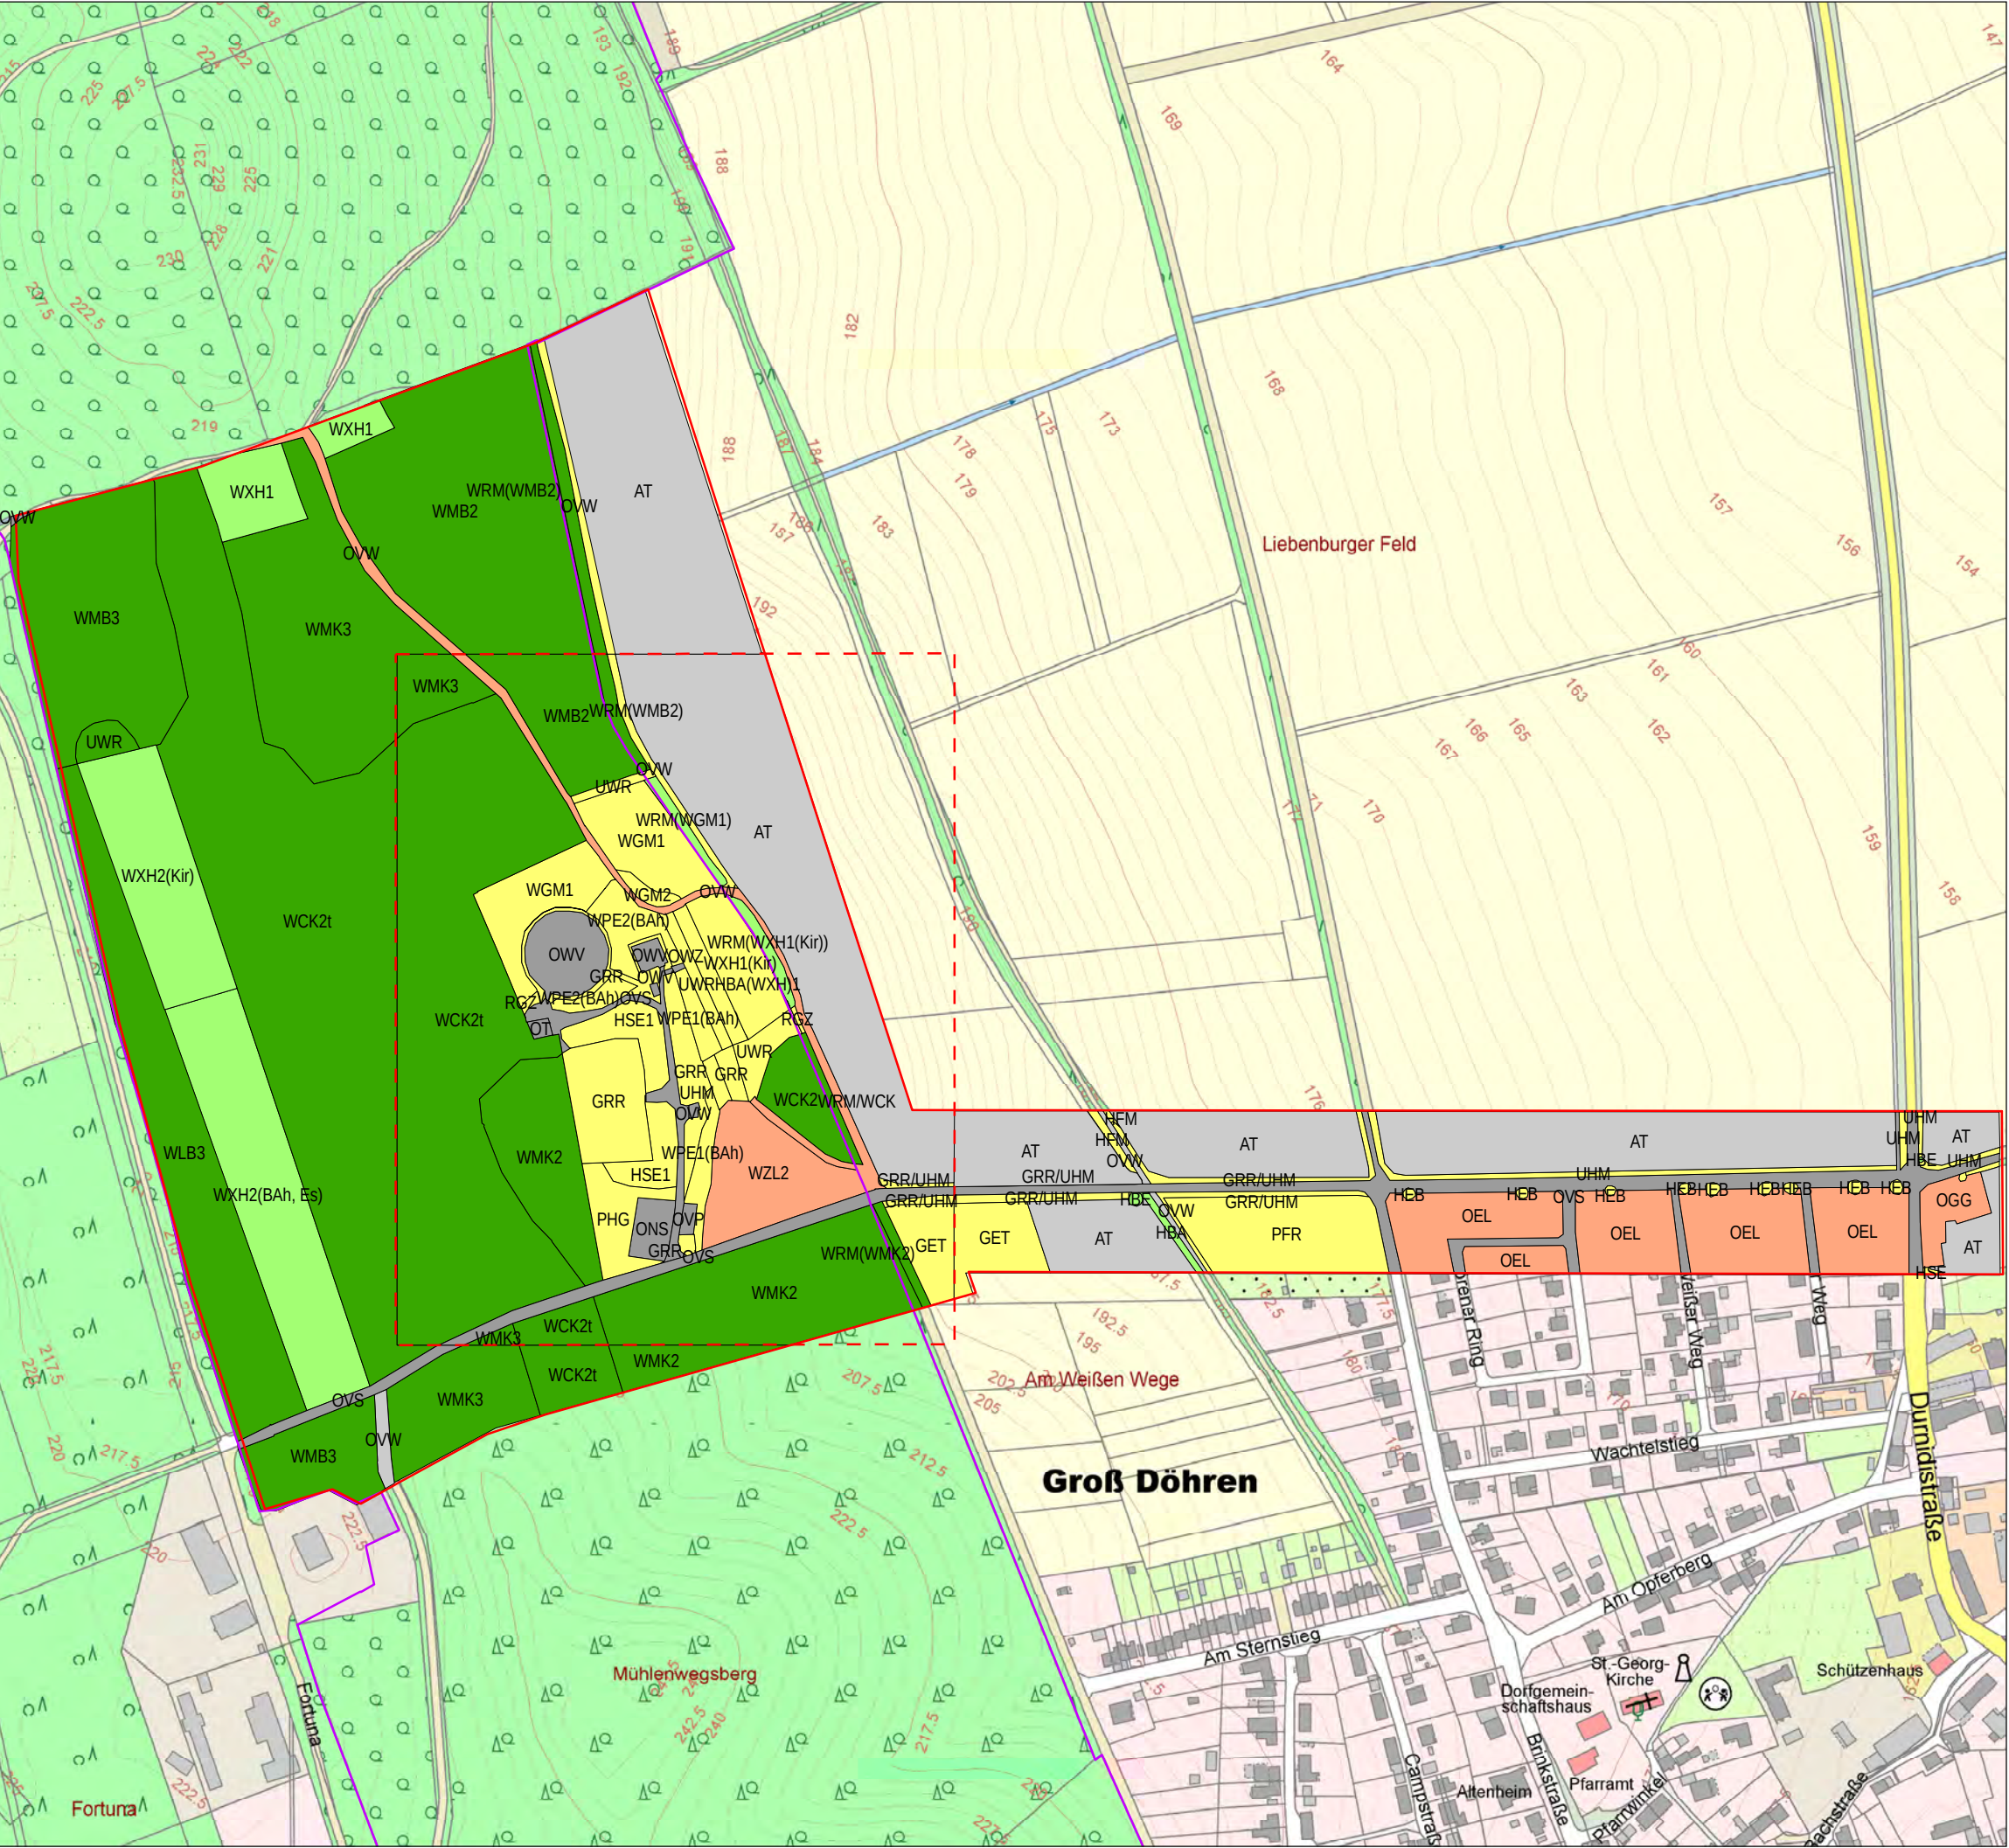

Grenze Untersuchungsraum

Grenze Wirkraum

Grenze FFH-Gebiet

Wertstufen Biotoptypen

0 = weitgehend ohne Bedeutung

1 = von geringer Bedeutung

2 = von allgemeiner bis geringer Bedeutung

3 = von allgemeiner Bedeutung

4 = von besonder bis allgemeiner Bedeutung

5 = von besonderer Bedeutung

Verschlüsselung Biotoptypen

AT = Basenreicher Lehm- und Tonacker

GET = Artenarmes Extensivgrünland trockener Mineralböden

GRR = Artenreicher Scherrasen

GRR/UHM = Intensiv gepflegte Randstreifen von Straßen, Wegen und Äckern

HBA(WXH) = Ältere Baumreihe im Wald am Bestandesrand

HBE = Einzelbaum / Baumgruppe des Außenbereichs

HEB = Einzelbaum des Siedlungsbereichs

HFM = Strauch-Baumhecke

HSE = Siedlungsgehölz aus überwiegend einheimischen Arten

OEL = Locker bebautes Einzelhausgebiet

OGG = Gewerbegebiet

ONS = Sonstiges Gebäude im Außenbereich

OT = Funktechnische Anlage

OVP = Parkplatz

OVS = Straße

OVW = Weg

OWV = Wasserversorgungsanlage Anlage

OVZ = Sontige Verkehrsanlage

PFR = Sonstiger gehölzreicher Friedhof mit Baumbestand

PHG = Hausgarten mit Großbäumen

RGZ = Sonstige anthropogene Kalkgesteinsflur

UHM = Halbruderale Gras- und Staudenflur mittlerer Standorte

UWR = Waldlichtungsflur basenreicher Standorte

WCK = Eichen- und Hainbuchenmischwald mittlerer Kalkstandorte

WGM = Edellaubmischwald frischer, basenreicher Standorte

WLB = Bodensaurer Buchenwald des Berg- und Hügellandes

WMB = Mesophiler Buchenwald kalkärmerer Standorte

WMK = Mesophiler Kalkbuchenwald

WPE = Ahorn- und Eschenpionierwald

WRM = Waldrand mittlerer Standorte

WXH = Laubforst aus einheimischen Arten

WZL = Lärchenforst

Zusatzcodes

1 = Durchmesser 7 cm bis 20 cm

2 = Durchmesser 21 cm bis 50 cm

3 = Durchmesser 51 cm bis 80 cm

t = trockene Ausprägung

Bah = Bergahorn

Kir = Vogelkirsche

Es = Esche

Umweltverträglichkeitsstudie und
Landschaftspflegerischem Begleitplan

Harzwasserwerke GmbH

Nikolaistrasse 8, 31137 Hildesheim

Tel: (05121) 404-0, Fax: (05121) 404-220

Planer:



ALNUSGbR

Lärchenweg 15 A, 38667 Bad Harzburg

Tel: (05322) 950668, Fax: (05322) 950669

Objekt:

Lewerberg

Bauteil/Anlage:

Hochbehälter III

Zeichnungstyp:

Istzustand Biotoptypen im Untersuchungsraum

Gezeichnet: AL

27.03.2017

Maßstab 1:4.000


© 2015



Quelle: Auszug aus den Geobasisdaten der Niedersächsischen Vermessungs- und Katasterverwaltung

N

Plan Nr.:
1 A

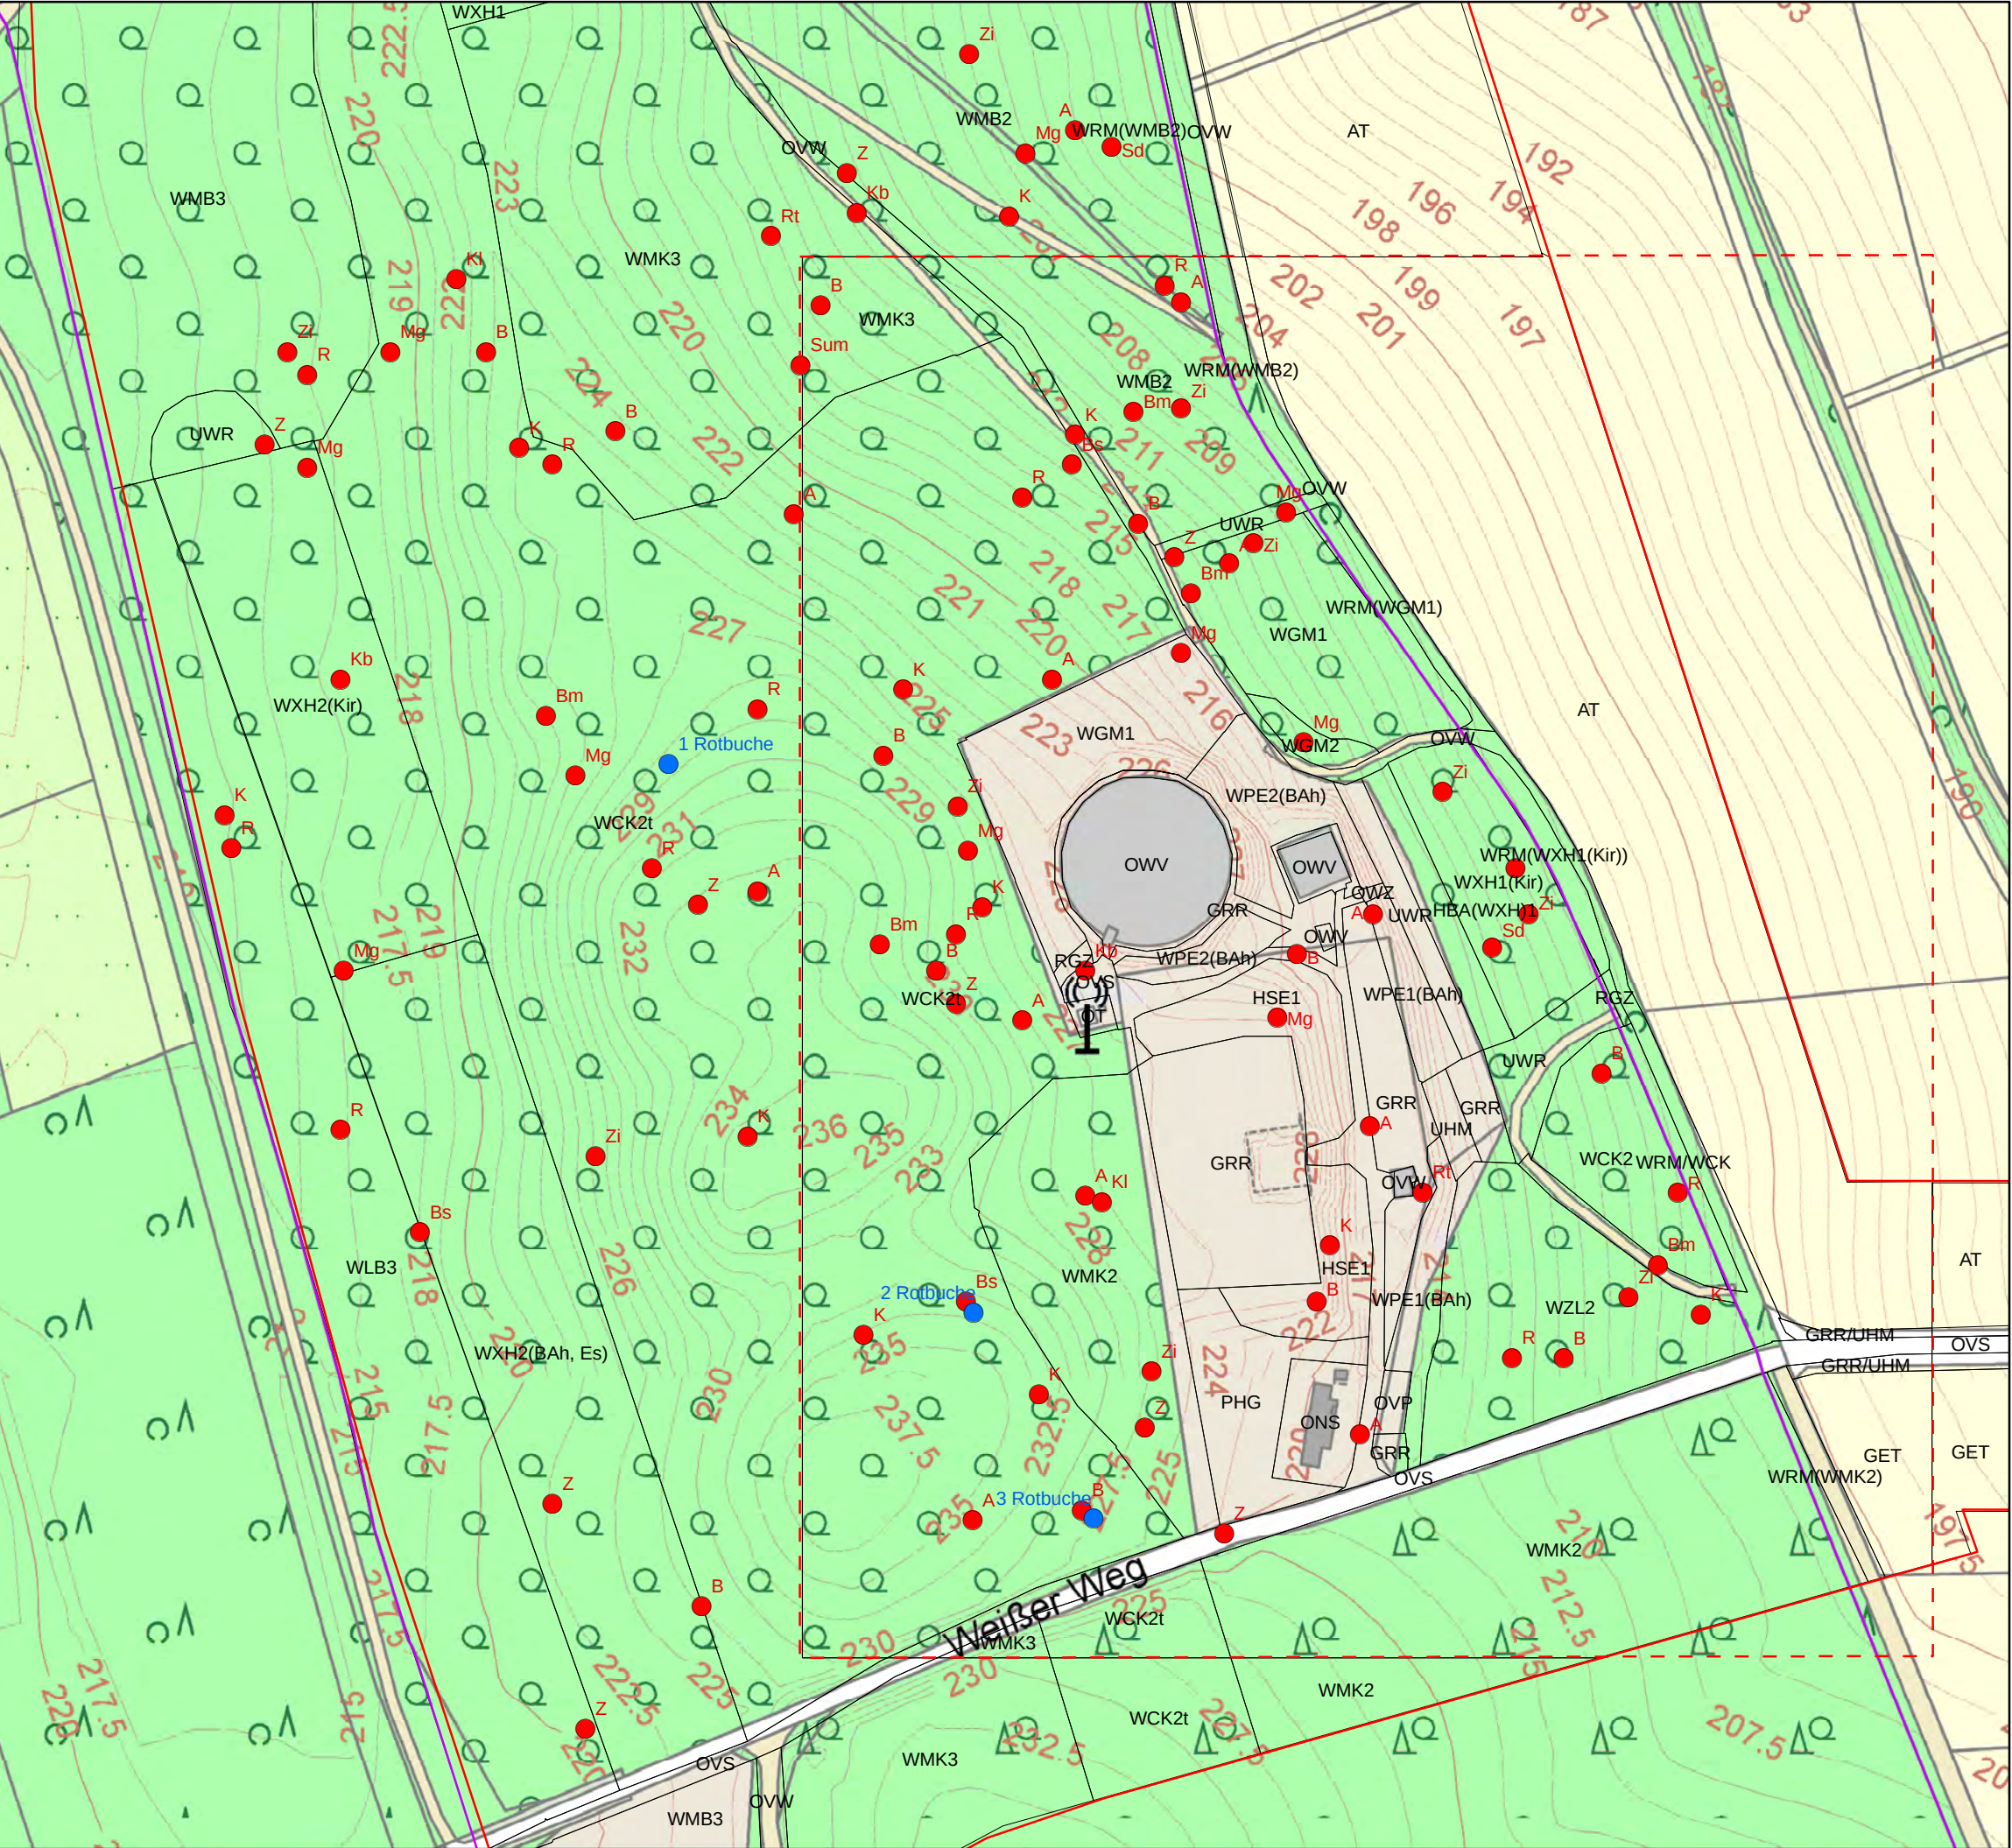

Grenze Untersuchungsraum

Grenze Wirkraum

Grenze FFH-Gebiet

Potenzielle Habitatbäume Käfer

Brutvogelreviere

Brutvogelarten

A = Amsel
Bm = Blaumeise
Bf = Buchfink
Bs = Buntspecht
Kb = Kernbeißer
KI = Kleiber
K = Kohlmeise
Mg = Mönchsgrasmücke
Rt = Ringeltaube
R = Rotkehlchen
Sd = Singdrossel
Sum = Sumpfröhrling
Z = Zaunkönig
Zi = Zilpzalp

Verschlüsselung Biotoptypen

AT = Basenreicher Lehm- und Tonacker
GET = Artenarmes Extensivgrünland trockener Mineralböden
GRR = Artenreicher Scherrasen
GRR/UHM = Intensiv gepflegte Randstreifen von Straßen, Wegen und Äckern
HBA(WXH) = Ältere Baumreihe im Wald am Bestandesrand
HBE = Einzelbaum / Baumgruppe des Außenbereichs
HEB = Einzelbaum des Siedlungsbereichs
HFM = Strauch-Baumhecke
HSE = Siedlungsgehölz aus überwiegend einheimischen Arten
OEL = Locker bebautes Einzelhausgebiet
OGG = Gewerbegebiet
ONS = Sonstiges Gebäude im Außenbereich
OT = Funktechnische Anlage
OVP = Parkplatz
OVS = Straße
OWV = Weg
OWV = Wasserversorgungsanlage Anlage
OVZ = Sonstige Verkehrsanlage
PFR = Sonstiger gehölzreicher Friedhof mit
PHG = Hausgarten mit Großbäumen
RGZ = Sonstige anthropogene Kalkgesteinsflur
UHM = Halbruderale Gras- und Staudenflur mittlerer Standorte
UWR = Waldlichtungsflur basenreicher Standorte
WCK = Eichen- und Hainbuchenwald mittlerer Stadtnote
WGM = Edellaubmischwald frischer, basenreicher Standorte
WLB = Bodensaurer Buchenwald des Berg- und Hügellandes
WMB = Mesophiler Buchenwald kalkärmerer Standorte
WMK = Mesophiler Kalkbuchenwald
WPE = Ahorn- und Eschenpionierwald
WRM = Waldrand mittlerer Standorte
WXH = Laubforst aus einheimischen Arten
WZL = Lärchenforst

Umweltverträglichkeitsstudie und
Landschaftspflegerischem Begleitplan

Harzwasserwerke GmbH

Nikolaistraße 8, 31137 Hildesheim
Tel: (05121) 404-0, Fax: (05121) 404-220

Harzwasserwerke

herzlich heiße wasser

Planer:
ALNUSGgR
Lärchenweg 15 A, 38667 Bad Harzburg
Tel: (05322) 950668, Fax: (05322) 950669

Objekt:
Lewerberg

Bauteil/Anlage:
Hochbehälter III

Zeichnungstyp:
Istzustand Brutvögel und Käfer

Gezeichnet: AL

27.02.2017

Maßstab 1:2.000


© 2015

Quelle: Auszug aus den Geobasisdaten der Niedersächsischen Vermessungs- und Katasterverwaltung

N

Plan Nr.:

1 C

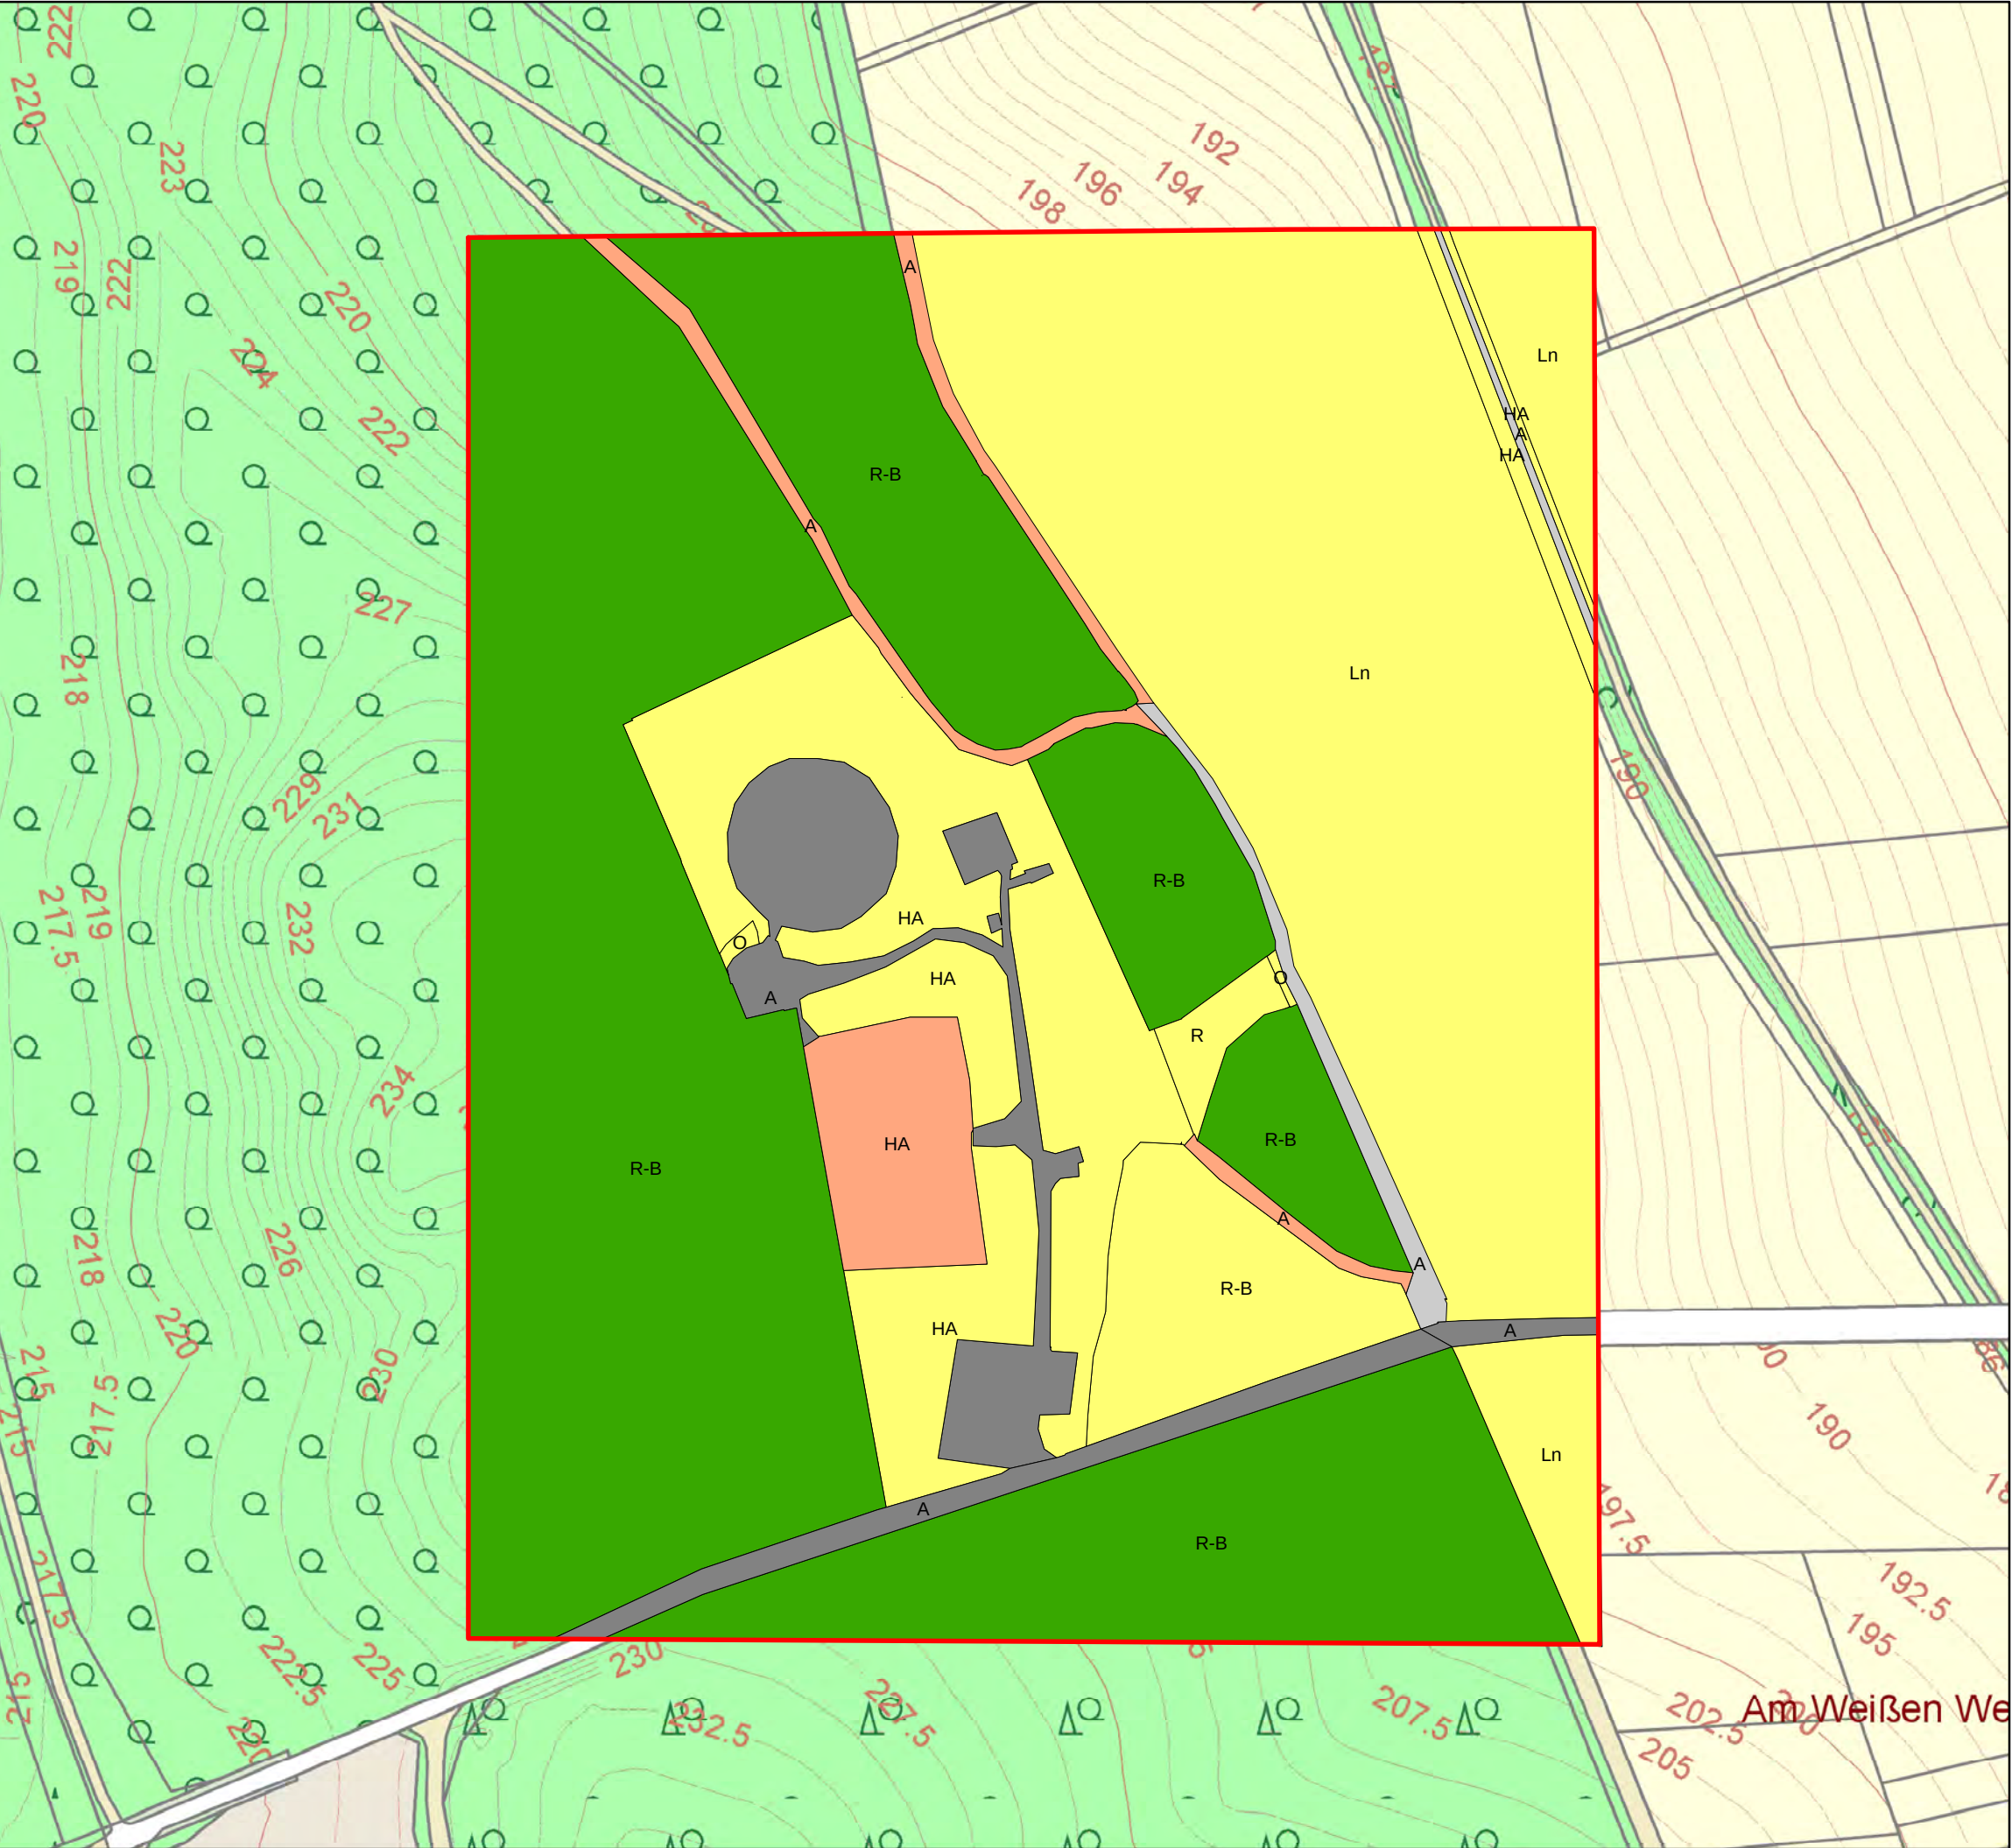

Untersuchungsraum Boden

Wertstufen Böden

0 = Böden ohne Bedeutung

I = Böden von geringer Bedeutung

II = Böden von allgemeiner bis geringer Bedeutung

III = Böden von allgemeiner Bedeutung

IV-V = Böden von besonderer Bedeutung

Bodentypen

A = Anthropogener Bodentyp

HA = Halbanthropogener Bodentyp

Ln = Parabraunerde

R = Rendzina

R-B = Rendzina-Braunerde

On = Syrosem

Umweltverträglichkeitsstudie und
Landschaftspflegerischem Begleitplan

Harzwasserwerke GmbH

Nikolaistraße 8, 31137 Hildesheim
Tel: (05121) 404-0, Fax: (05121) 404-220



Harzwasserwerke

herzlich meinetwegen

Planer:



ALNUSGbr
Lärchenweg 15 A, 38667 Bad Harzburg
Tel: (05322) 950668, Fax: (05322) 950669

Objekt:

Lewerberg

Bauteil/Anlage:

Hochbehälter III

Zeichnungstyp:

Istzustand Schutzgut Boden

Gezeichnet: AL/lie

27.02.2017

Maßstab 1:2.000

© 2015




Quelle: Auszug aus den Geobasisdaten der Niedersächsischen Vermessungs- und Katasterverwaltung

N



Plan Nr.:

2

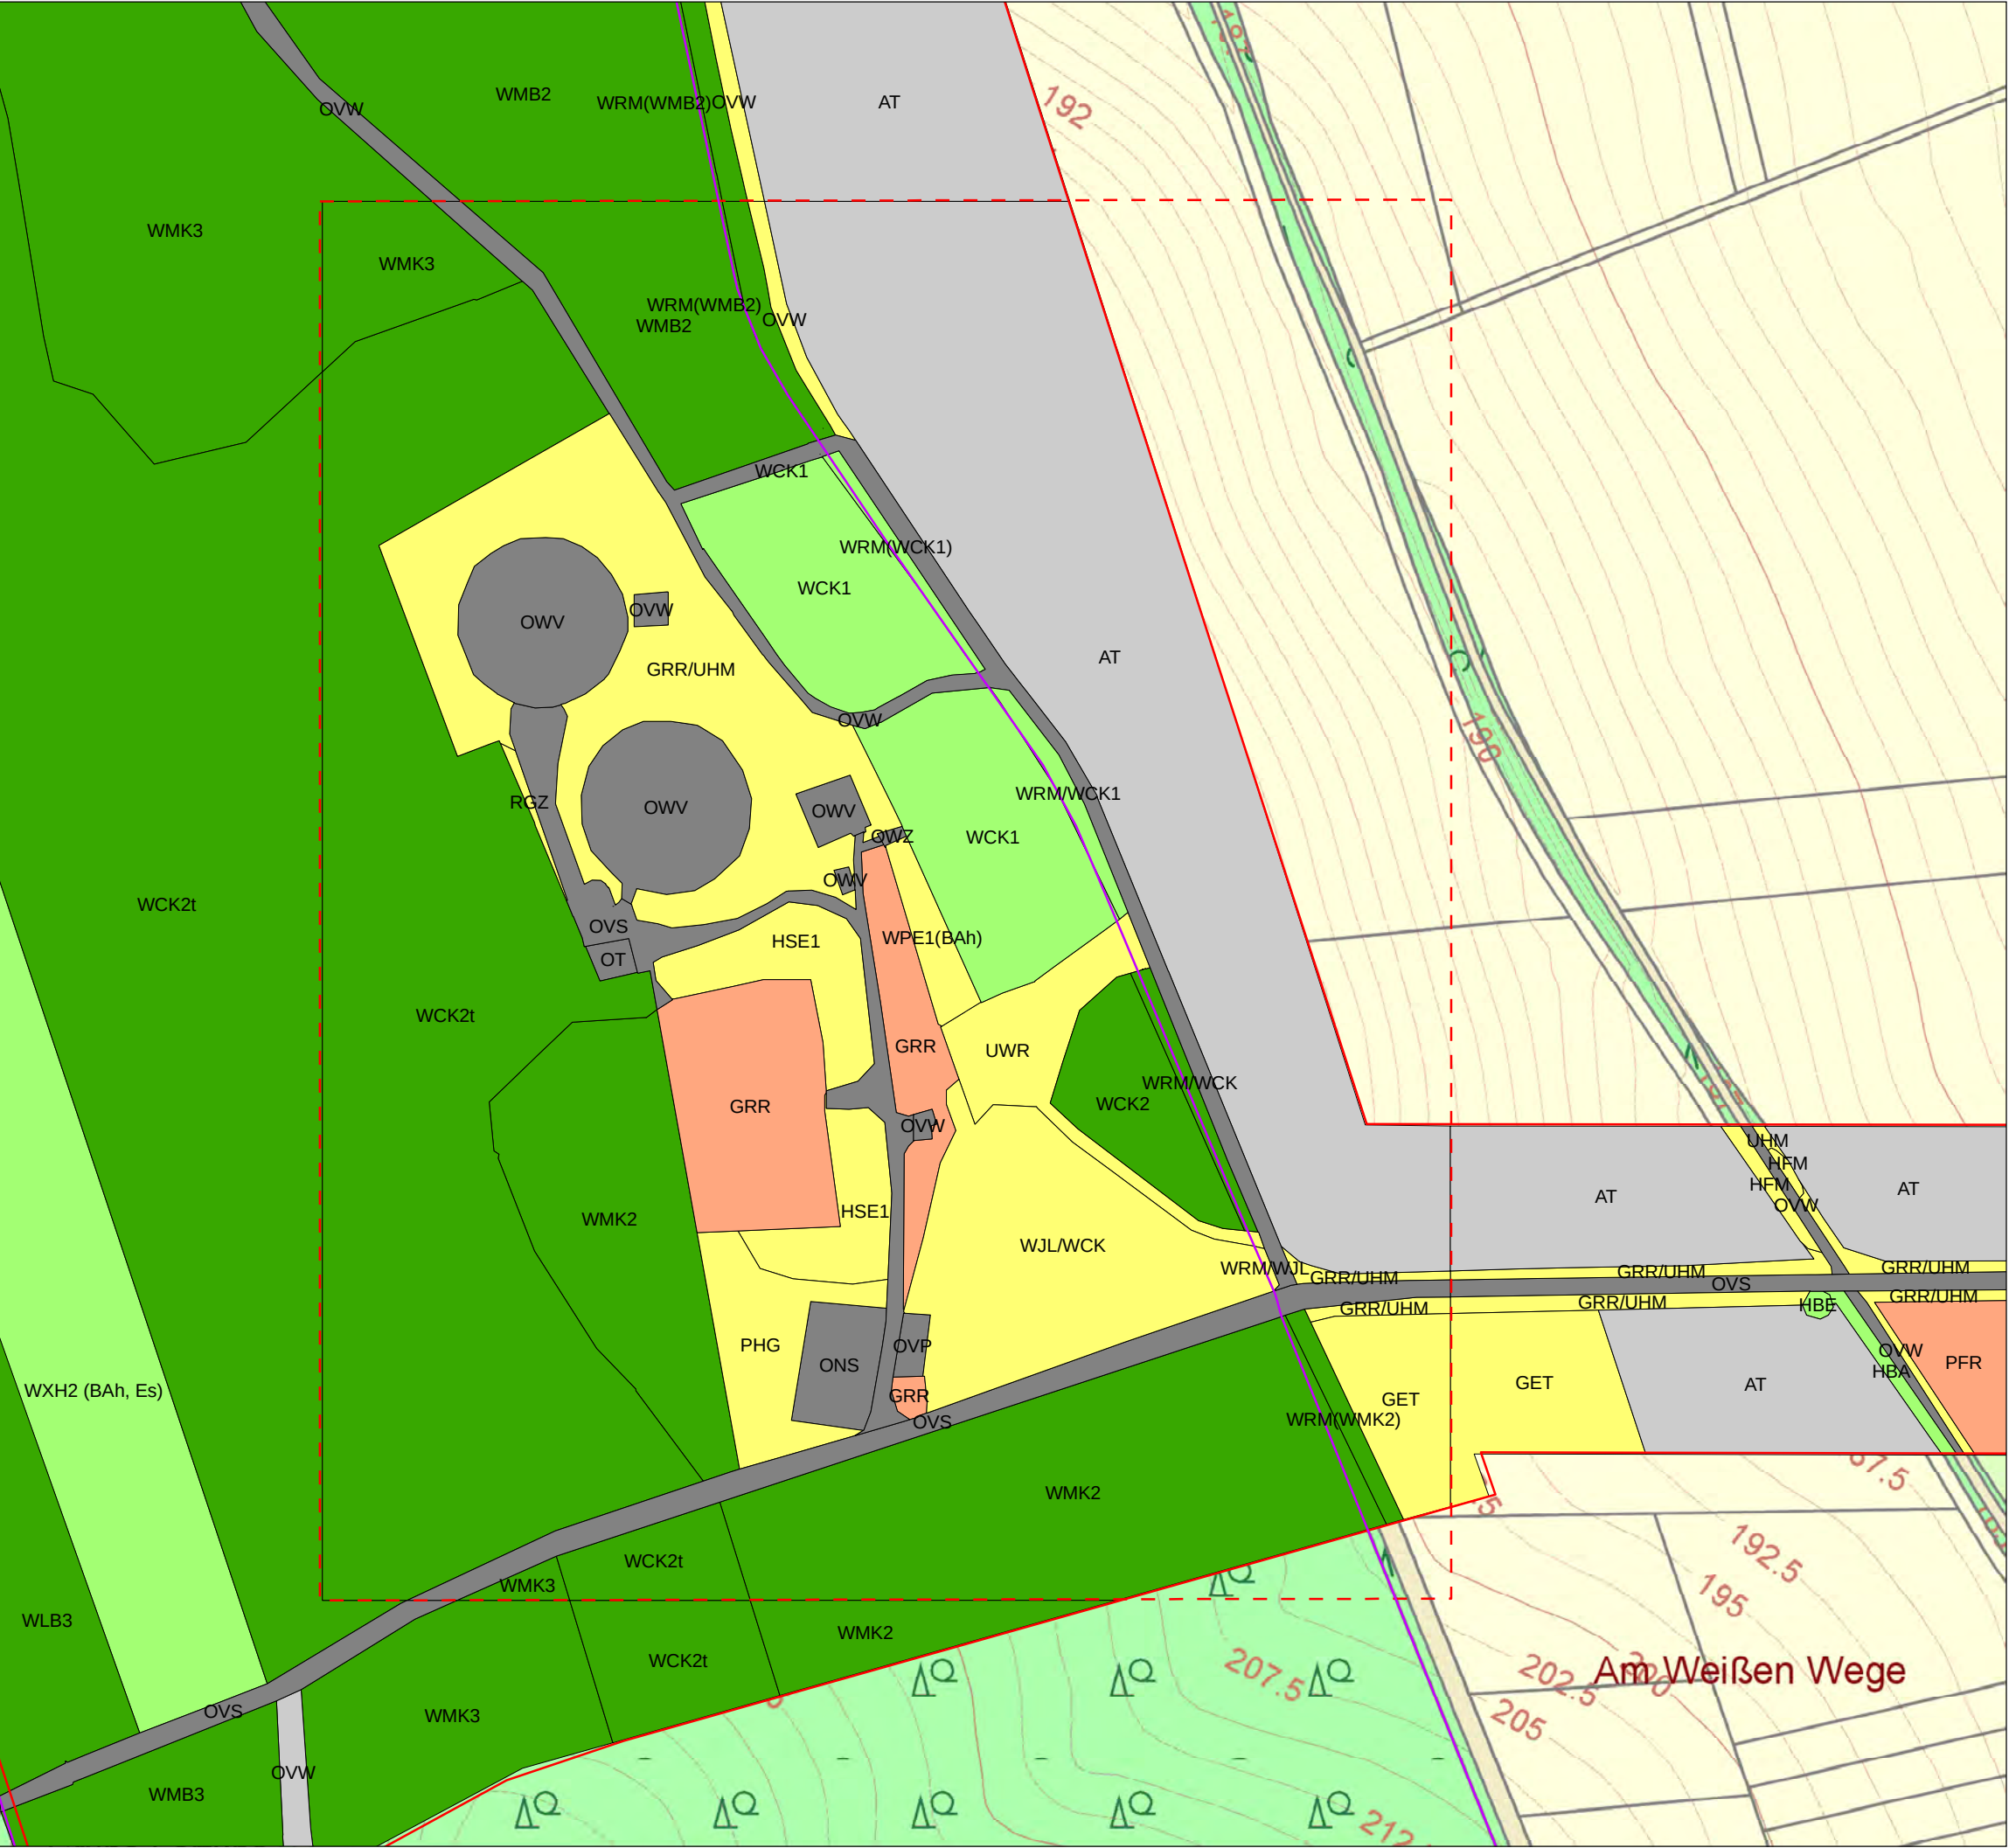

Grenze Untersuchungsraum

Grenze Wirkraum

Grenze FFH-Gebiet

Wertstufen Biotoptypen

0 = weitgehend ohne Bedeutung

1 = von geringer Bedeutung

2 = von allgemeiner bis geringer Bedeutung

3 = von allgemeiner Bedeutung

4 = von besonderer bis allgemeiner Bedeutung

5 = von besonderer Bedeutung

Verschlüsselung Biotoptypen

AT = Basenreicher Lehm- und Tonacker

GET = Artenarmes Extensivgrünland trockener Böden

GRR = Artenreicher Scherrasen

GRR/UHM = Unregelmäßig gepflegte Ruderalfluren

HBA(WXH)1 = Ältere Baumreihe im Wald am Bestandesrand

HBE = Einzelbaum / Baumgruppe im Außenbereich

HEB = Einzelbaum des Siedlungsbereichs

HFM = Strauch-Baumhecke

HSE = Siedlungsgehölz aus überwiegend einheimischen Arten

OEL = Locker bebautes Einzelhausgebiet

OGG = Gewerbegebiet

ONS = Sonstiges Gebäude im Außenmbereich

OT = Funktechnische Anlage

OVP = Parkplatz

OVS = Straße

OVW = Weg

OWV = Wasserversorgungsanlage

OVZ = Sonstige Verkehrsanlage

PFR = Sonstiger gehölzreicher Friedhof

PHG = Hausgarten mit Großbäumen

RGZ = Sonstige anthropogene Kalkgesteinsflur

UWR = Waldlichtungsflur basenreicher Standorte

WCK = Eichen- und Hainbuchenmischwald mittlerer Kalkstandorte

WGM = Edellaubmischwald frischer, basenreicher Standorte

WLB = Bodensaurer Buchenwald des Berg- und Hügellandes

WMB = Mesophiler Buchenwald kalkärmerer Standorte

WMK = Mesophiler Kalkbuchenwald

WPE = Ahorn- und Eschenpionierwald

WRM = Waldrand mittlerer Standorte

WXH = Laubforst aus einheimischen Arten

Zusatzcodes

1 = Durchmesser 7 cm bis 20 cm

2 = Durchmesser 21 cm bis 50 cm

3 = Durchmesser 51 cm bis 80 cm

t = trockene Ausprägung

BAh = Bergahorn

Kir = Vogelkirsche

Es = Esche

Umweltverträglichkeitsstudie und
Landschaftspflegerischem Begleitplan

Harzwasserwerke GmbH

Nikolaistraße 8, 31137 Hildesheim

Tel: (05121) 404-0, Fax: (05121) 404-220



Harzwasserwerke

herzlich meinetwegen

Planer:



ALNUSgBR

Lärchenweg 15 A, 38667 Bad Harzburg

Tel: (05322) 950668, Fax: (05322) 950669

Objekt:

Lewerberg

Bauteil/Anlage:

Hochbehälter III

Zeichnungstyp:

Zielzustand Biotoptypen im Wirkraum

Gezeichnet: AL/lie

27.03.2017

Maßstab 1:2.000

© 2015




Quelle: Auszug aus den Geobasisdaten der Niedersächsischen Vermessungs- und Katasterverwaltung

N



Plan Nr.:

3

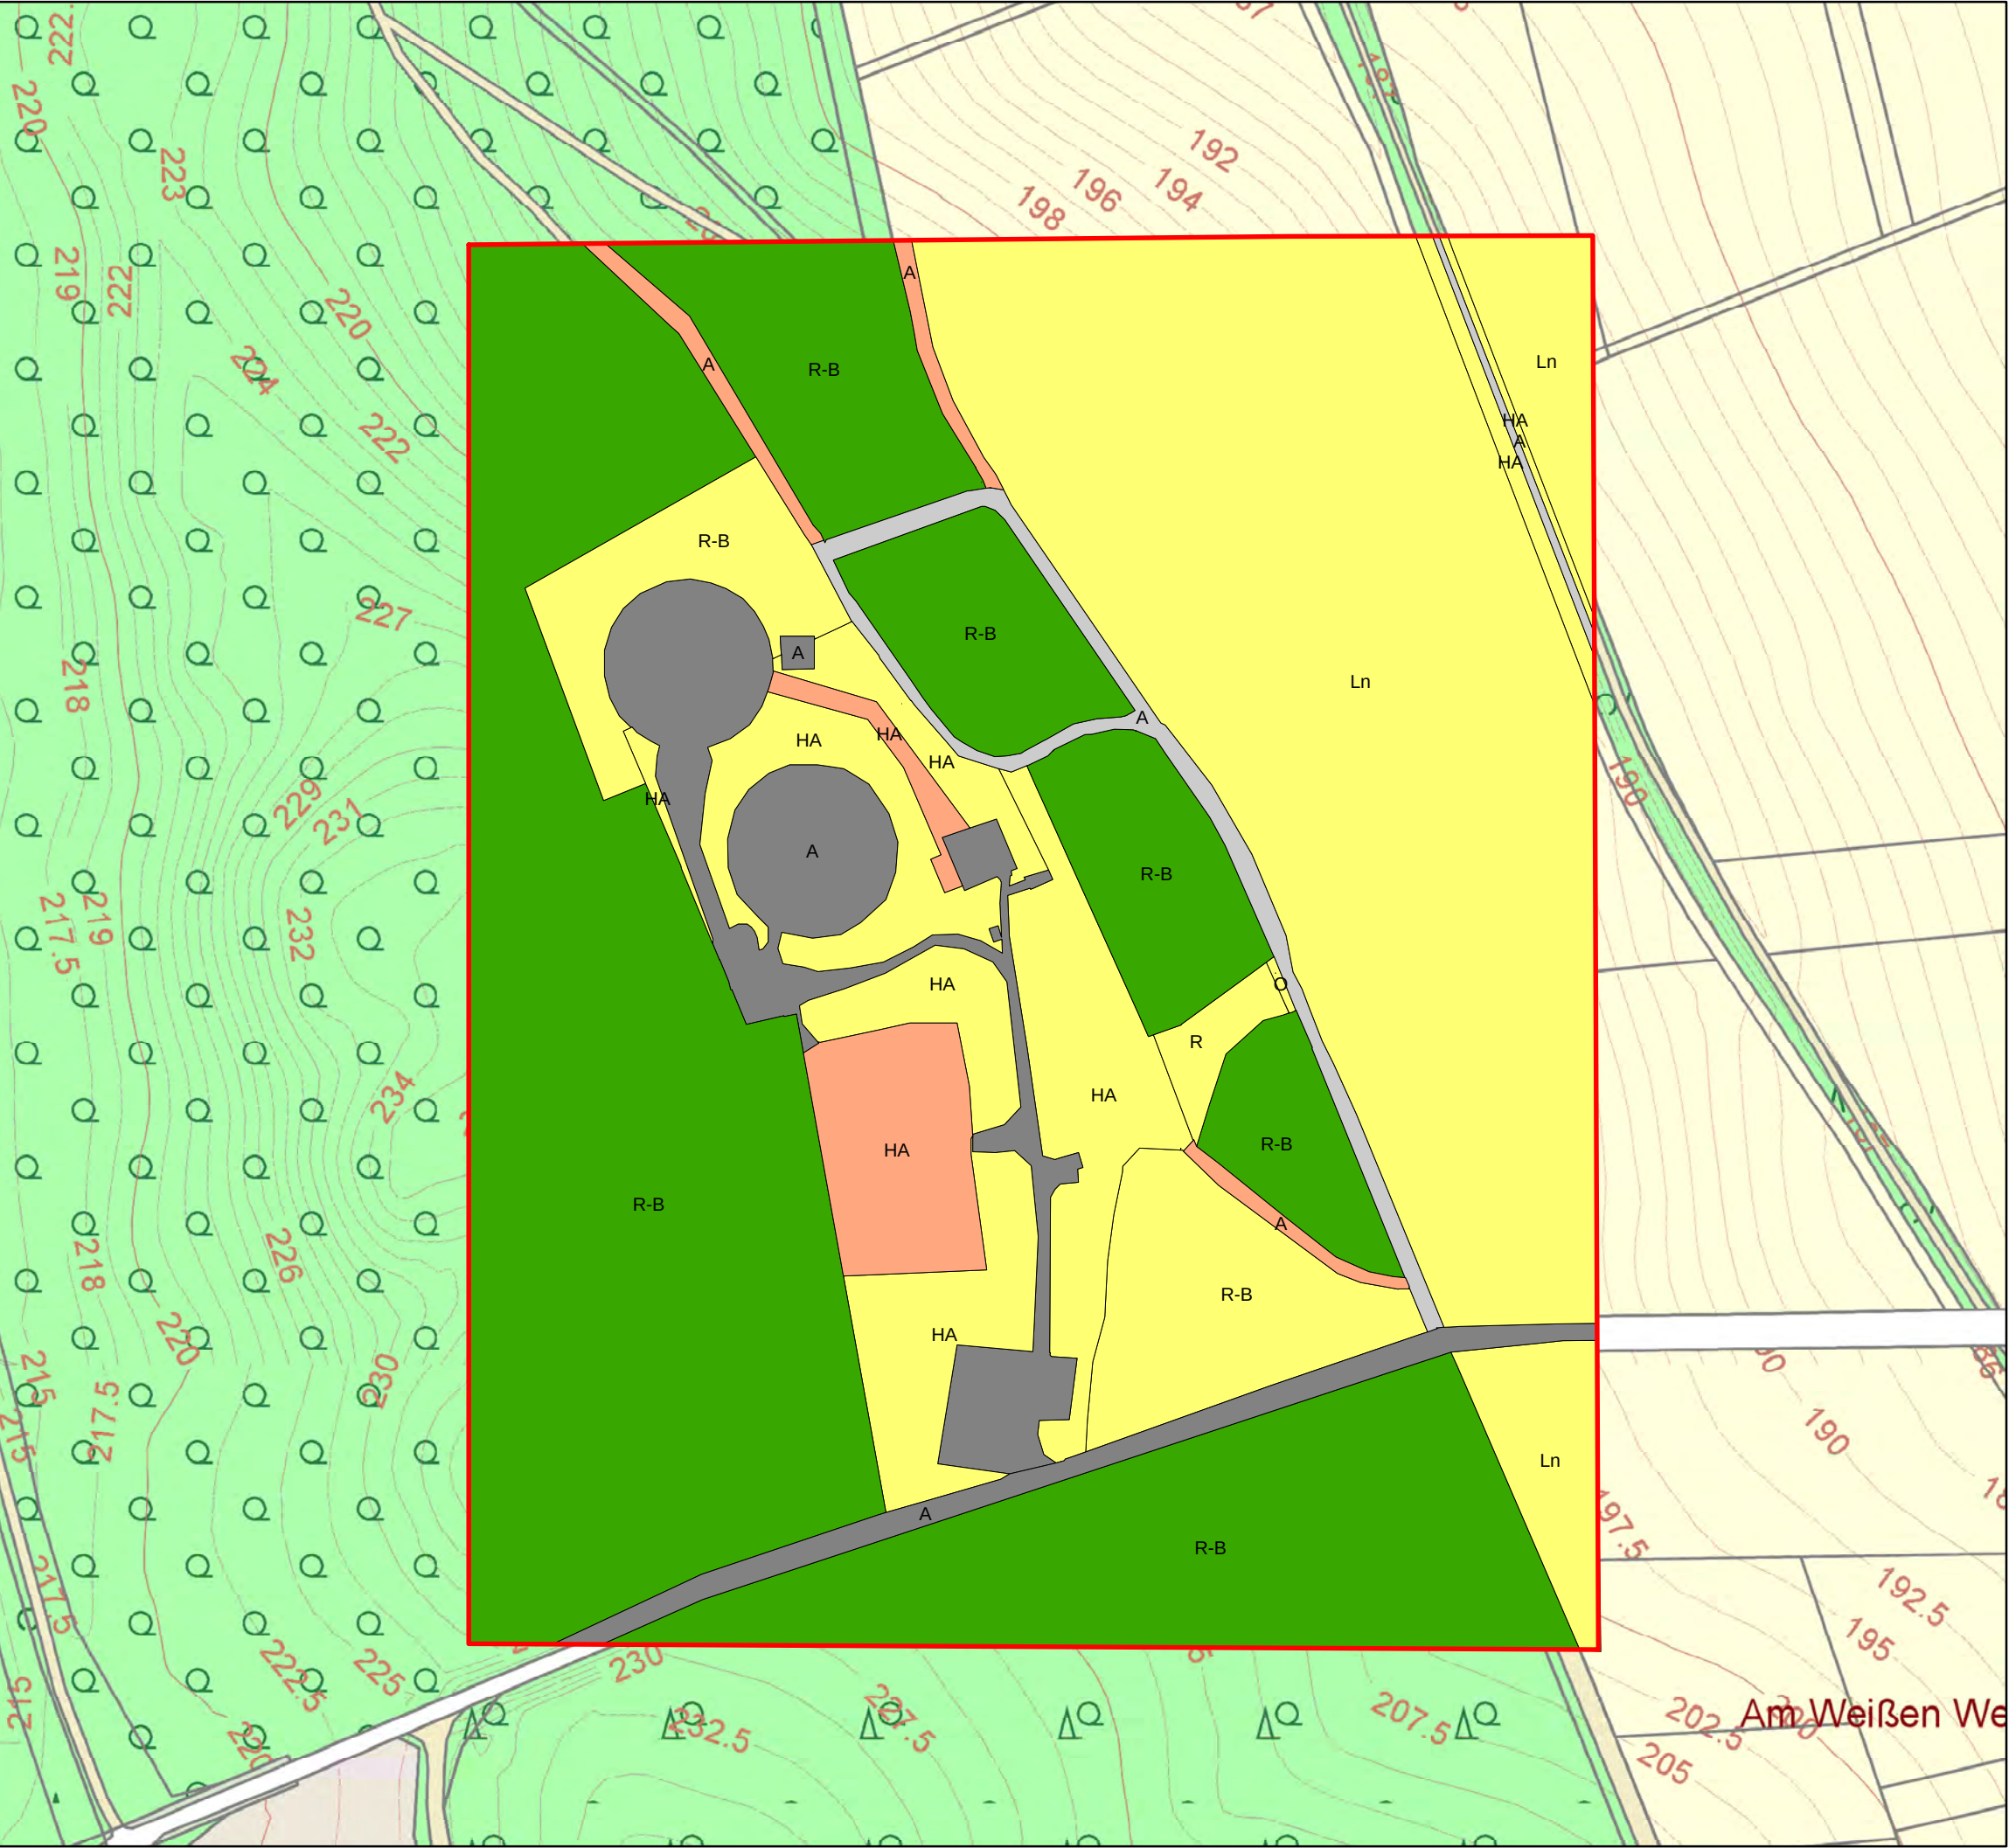

Untersuchungsraum Boden

Wertstufen Boden

0 = Böden ohne Bedeutung

I = Böden von geringer Bedeutung

II = Böden von allgemeiner bis geringer Bedeutung

III = Böden von allgemeiner Bedeutung

IV-V = Böden von Besonderer Bedeutung

Bodentypen

A = Anthropogener Boden

HA = Halbanthropogener Boden

Ln = Parabraunerde

R = Rendzina

R-B = Rendzina-Braunerde

On = Syrosem

Umweltverträglichkeitsstudie und
Landschaftspflegerischem Begleitplan

Harzwasserwerke GmbH

Nikolaistraße 8, 31137 Hildesheim

Tel: (05121) 404-0, Fax: (05121) 404-220

Planer:



ALNUSGmbH

Lärchenweg 15 A, 38667 Bad Harzburg

Tel: (05322) 950668, Fax: (05322) 950669

Objekt:

Lewerberg

Bauteil/Anlage:

Hochbehälter III

Zeichnungstyp:

Zielzustand Schutzgut Boden

Gezeichnet: AL/lie

27.02.2017

Maßstab 1:2.000

© 2015



Quelle: Auszug aus den Geobasisdaten der Niedersächsischen Vermessungs- und Katasterverwaltung

N

Plan Nr.:

4



Grenze Untersuchungsraum

Grenze Wirkraum

Grenze FFH-Gebiet

Flächen zur Waldumwandlung (10.650 qm)
1 = WCK2, LRT 9170, 5.000 qm
2 = WGM1, 3.175 qm
3 = WPE2, 2.000 qm
4 = WRM/WGM, 200 qm
5 = WRM/WXH, 125 qm
6 = WRM/WCK, LRT 9170, 125 qm
7 = WRM/WZL, 25 qm

Verschlüsselung Biotoptypen
AT = Basenreicher Lehm- und Tonacker
GET = Artenarmes Extensivgrünland trockener Mineralböden
GRR = Artenreicher Scherrasen
GRR/UHM = Intensiv gepflegte Randstreifen von Straßen, Wegen und Äckern
HBA(WXH) = Ältere Baumreihe im Wald am Bestandesrand
HBE = Einzelbaum / Baumgruppe des Außenbereichs
HEB = Einzelbaum des Siedlungsbereichs
HFM = Strauch-Baumhecke
HSE = Siedlungsgehölz aus überwiegend einheimischen Arten
OEL = Locker bebautes Einzelhausgebiet
OGG = Gewerbegebiet
ONS = Sonstiges Gebäude im Außenbereich
OT = Funktechnische Anlage
OVP = Parkplatz
OVS = Straße
OVW = Weg
OVV = Wasserversorgungsanlage Anlage
OVZ = Sontige Verkehrsanlage
PFR = Sonstiger gehölzreicher Friedhof
PHG = Hausgarten mit Großbäumen
RGZ = Sonstige anthropogene Kalkgesteinsflur
UHM = Halbruderale Gras- und Staudenflur mittlerer Kalkstandorte
UWR = Waldlichtungsflur basenreicher Standorte
WCK = Eichen- und Hainbuchenmischwald mittlerer Stadnorte
WGM = Edellaubmischwald frischer, basenreicher Standorte
WLB = Bodensaurer Buchenwald des Berg- und Hügellandes
WMB = Mesophiler Buchenwald kalkärmerer Standorte
WMK = Mesophiler Kalkbuchenwald
WPE = Ahorn- und Eschenpionierwald
WRM = Waldrand mittlerer Standorte
WXH = Laubforst aus einheimischen Arten
WZL = Lärchenforst
Zusatzcodes
1 = Durchmesser 7 cm bis 20 cm
2 = Durchmesser 21 cm bis 50 cm
3 = Durchmesser 51 cm bis 80 cm
t = trockene Ausprägung
BAh = Bergahorn
Kir = Vogelkirsche
Es = Esche

Umweltverträglichkeitsstudie und
Landschaftspflegerischem Begleitplan

Harzwasserwerke GmbH

Nikolaistraße 8, 31137 Hildesheim
Tel: (05121) 404-0, Fax: (05121) 404-220

Planer:



ALNUSgBR
Lärchenweg 15 A, 38667 Bad Harzburg
Tel: (05322) 950668, Fax: (05322) 950669

Objekt:

Lewerberg

Bauteil/Anlage:

Hochbehälter III

Zeichnungstyp:

Waldumwadlung

Gezeichnet: AL/lie

27.03.2017

Maßstab 1:1.000

© 2015




Quelle: Auszug aus den Geobasisdaten der Niedersächsischen Vermessungs- und Katasterverwaltung

N



5

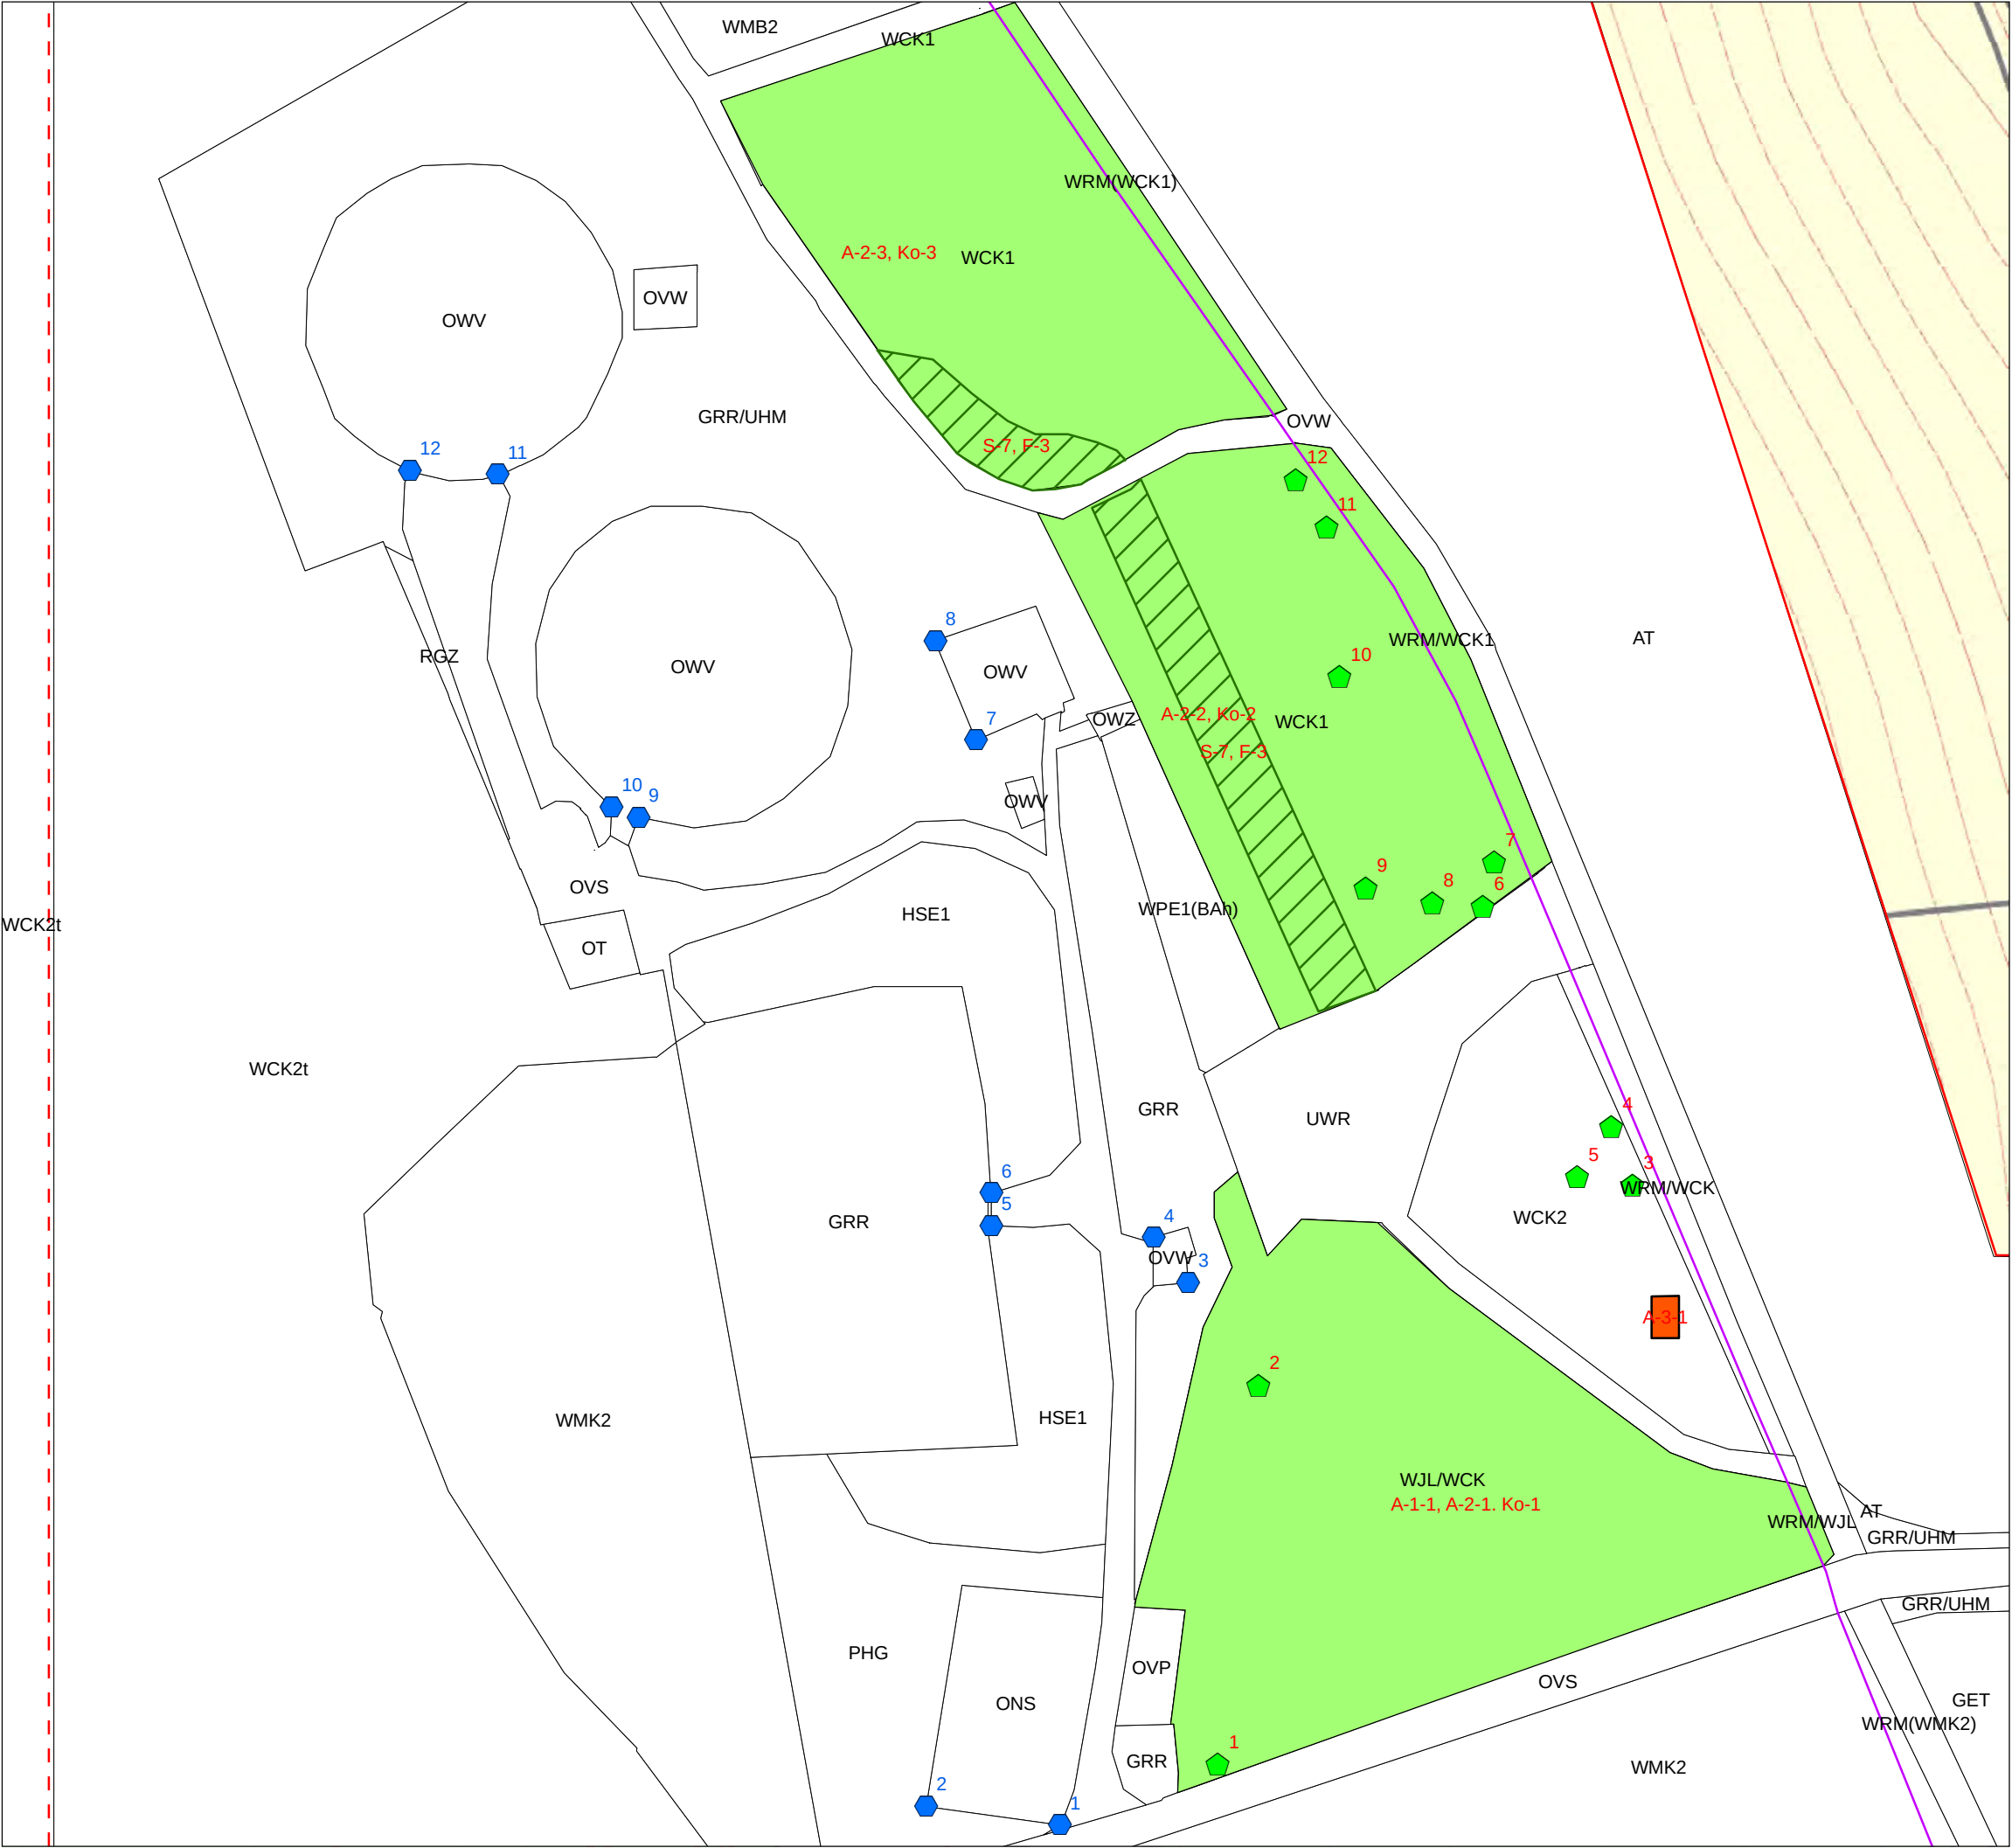

Grenze Untersuchungsraum

Grenze Wirkraum

Grenze FFH-Gebiet

Flächige naturschutzrechtliche Kompensationsmaßnahmen

Natura 2000: Ko-1, A-1-1, A-2-1 = TEi-HBu-Wald (LRT 9170), 5.800 qm

Natura 2000: Ko-2, A-2-2 = TEi-HBu-Wald (LRT 9170), 4.475 qm

Natura 2000: Ko-3, A-2-3 = TEi-HBu-Wald (LRT 9170), 3. 875 qm

Natura 2000: S-7, F-3 = Erhalt Baumgruppe, Baumreihe, 1.175 qm

Boden: A-3-1 = Rückbau Betonfundamente auf 3.000 qm

Schutzmaßnahmen

Natura 2000: S-9, F-5 Fledermauskästen mit Nr. , 12 Stk.

Natura 2000: S-7, F-3 Habitatbäume mit Nr., 12 Stk.

Verschlüsselung Biotoptypen Zielzustand

AT = Basenreicher Lehm- und Tonacker

GET = Artenarmes Extensivgrünland trockener Böden

GRR = Artenreicher Scherrasen

GRR/UHM = Unregelmäßig gepflegte Ruderalfluren

HBA(WXH)1 = Ältere Baumreihe im Wald am Bestandesrand

HBE = Einzelbaum / Baumgruppe im Außenbereich

HEB = Einzelbaum des Siedlungsbereichs

HFM = Strauch-Baumhekce

HSE = Siedlungsgehölz aus überwiegend einheimischen Arten

OEL = Locker bebautes Einzelhausgebiet

OGG = Gewerbegebiet

ONS = Sonstiges Gebäude im Außenmbereich

OT = Funktechnische Anlage

OVP = Parkplatz

OVS = Straße

OWV = Weg

OWV = Wasserversorgungsanlage

OVZ = Sonstige Verkehrsanlage

PFR = Sonstiger gehölzreicher Friedhof

PHG = Hausgarten mit Großbäumen

RGZ = Sonstige anthropogene Kalkgesteinsflur

UWR = Waldlichtungsflur basenreicher Standorte

WCK = Eichen- und Hainbuchenmischwald mittlerer Kalkstandorte

WGM = Edellaubmischwald frischer, basenreicher Standorte

WLB = Bodensaurer Buchenwald des Berg- und Hügellandes

WMB = Mesophiler Buchenwald kalkärmerer Standorte

WMK = Mesophiler Kalkbuchenwald

WPE = Ahorn- und Eschenpionierwald

WRM = Waldrand mittlerer Standorte

WXH = Laubforst aus einheimischen Arten

Zusatzcodes

1 = Durchmesser 7 cm bis 20 cm

2 = Durchmesser 21 cm bis 50 cm

3 = Durchmesser 51 cm bis 80 cm

t = trockene Ausprägung

BAh = Bergahorn

Kir = Vogelkirsche

Es = Esche

Umweltverträglichkeitsstudie und
Landschaftspflegerischem Begleitplan

Harzwasserwerke GmbH

Nikolaistraße 8, 31137 Hildesheim

Tel: (05121) 404-0, Fax: (05121) 404-220

Harzwasserwerke

herzlich meinetwegen

Planer:

ALNUSGbR

Lärchenweg 15 A, 38667 Bad Harzburg

Tel: (05322) 950668, Fax: (05322) 950669

Objekt:

Lewerberg

Bauteil/Anlage:

Hochbehälter III

Zeichnungstyp:

Schutz - u. Kompensation Vorhabensort

Gezeichnet: AL/ie

27.03.2017

Maßstab 1:1.000

© 2015

Quelle: Auszug aus den Geobasisdaten der Niedersächsischen Vermessungs- und Katasterverwaltung

N

Plan Nr.:

7