


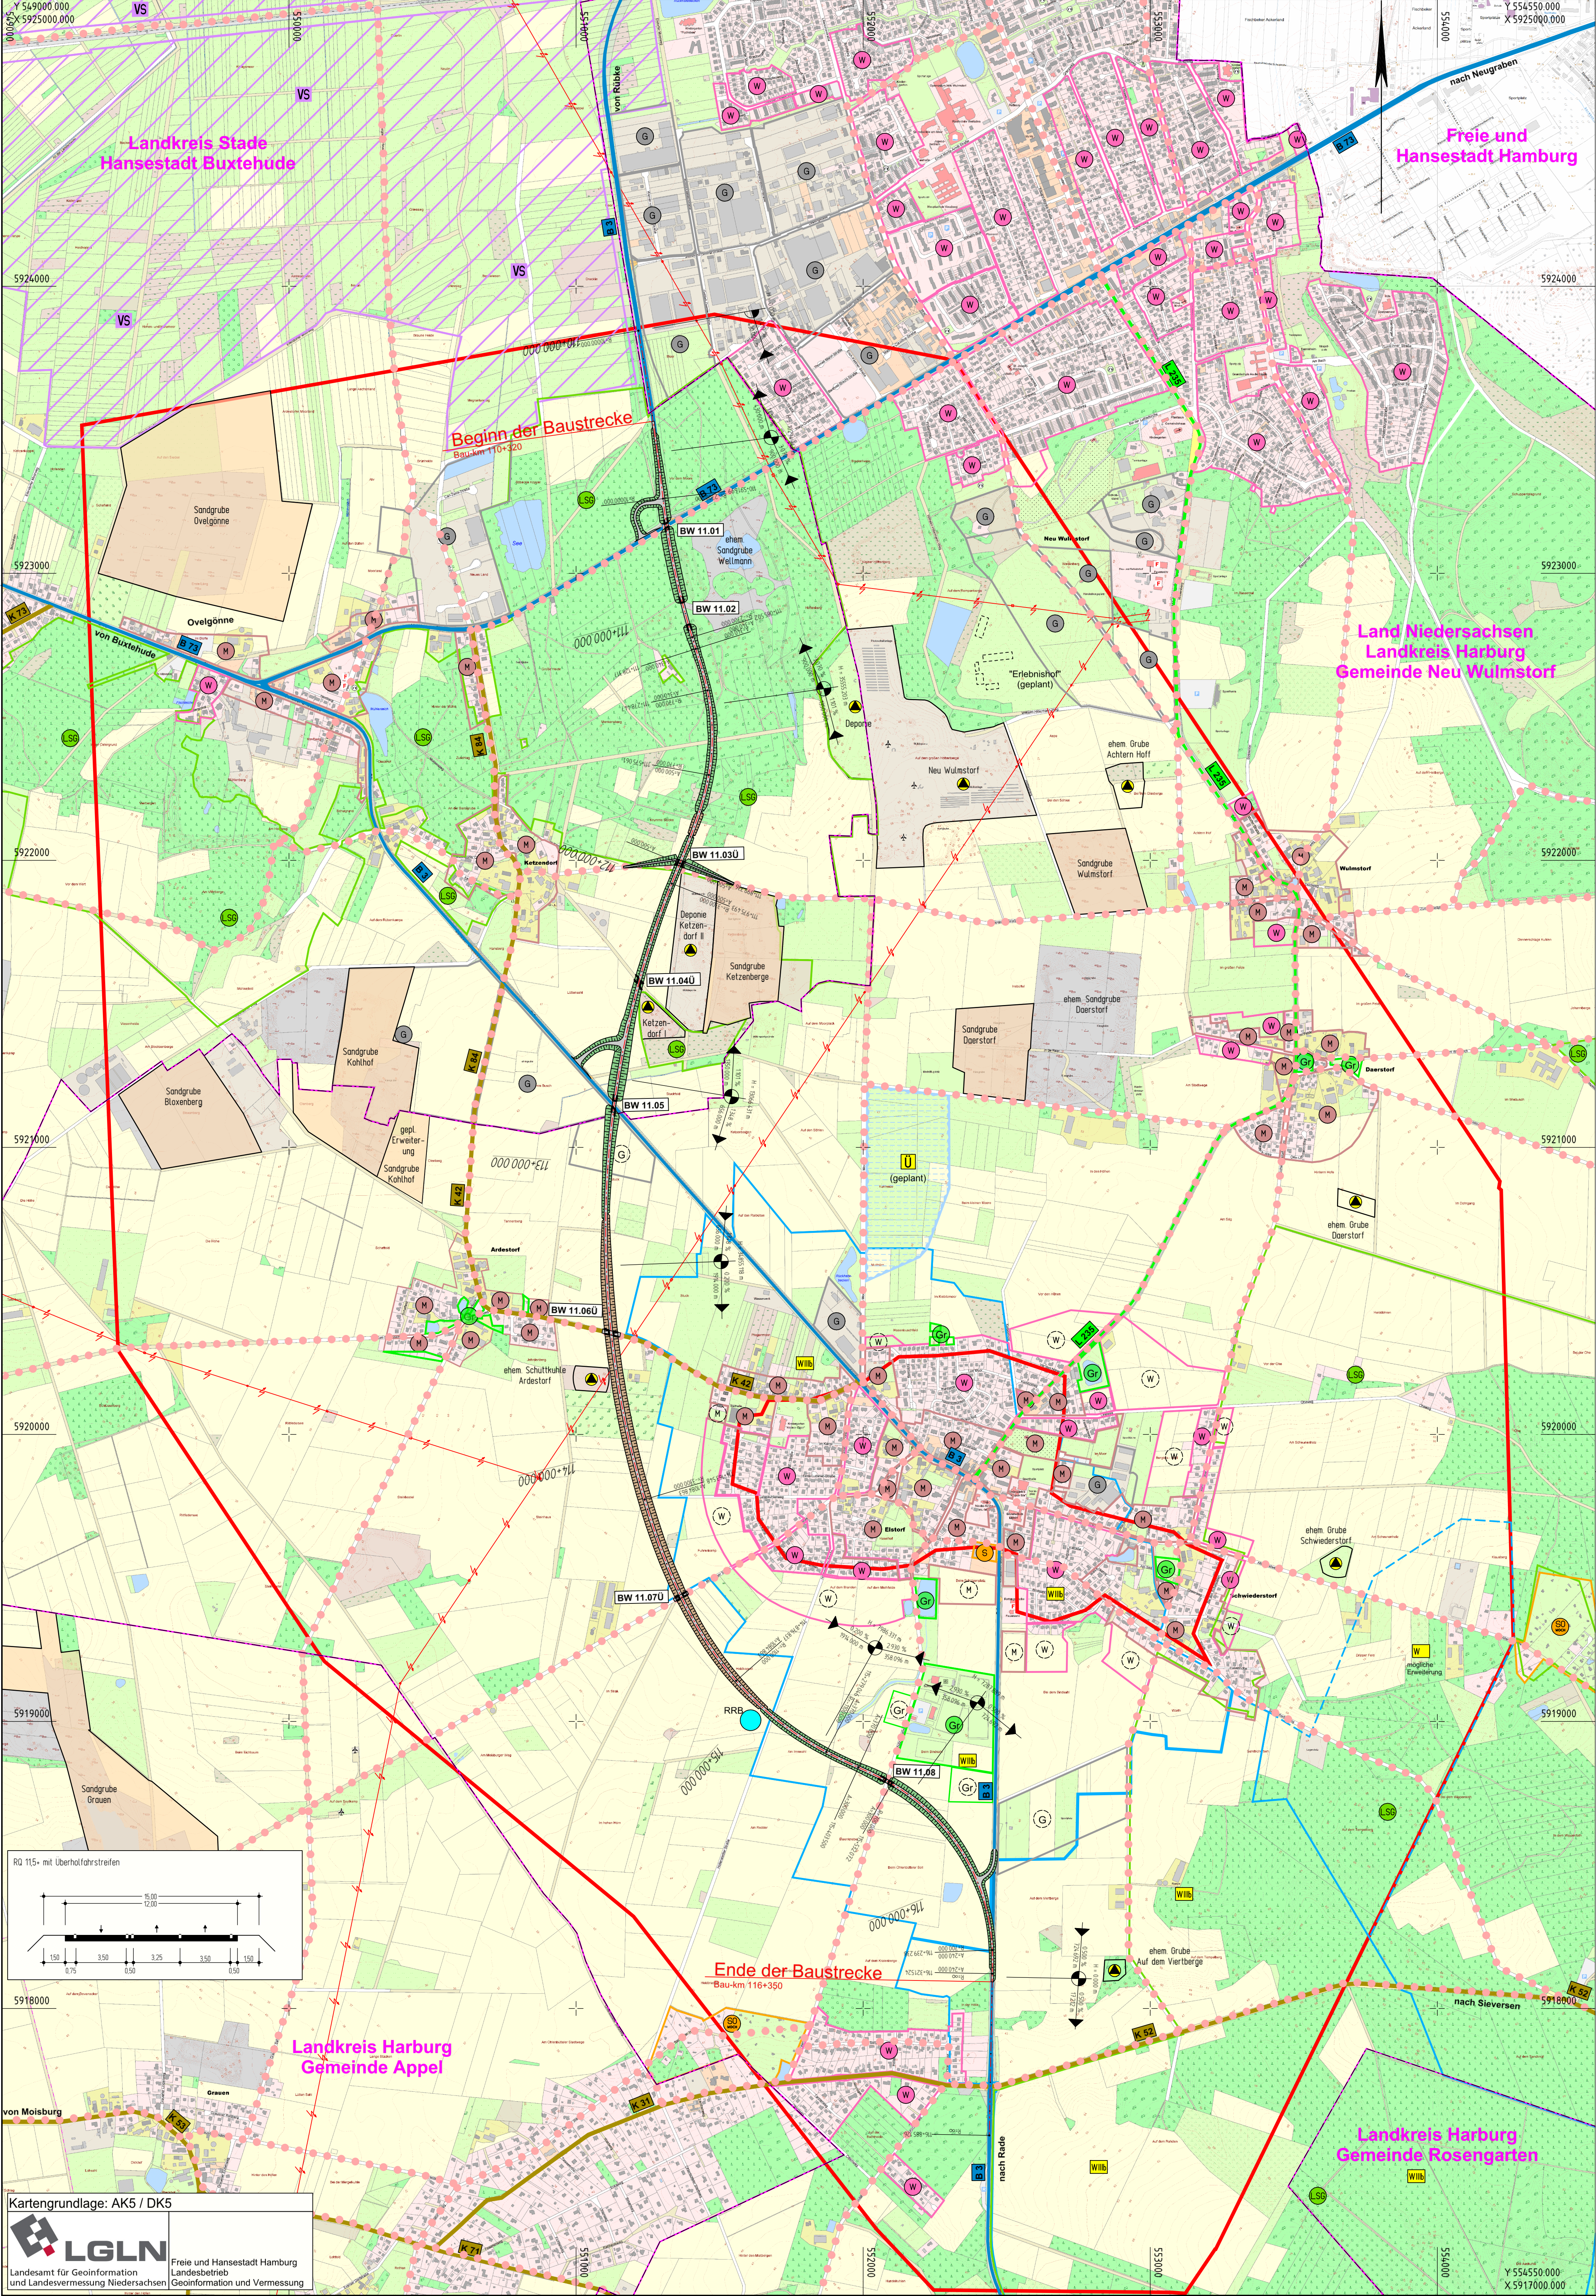

Zeichenerklärung

vorhanden

geplant

Grünfläche

reines und allgemeines Wohngebiet, Kleinsiedlungsgebiet

Kerngebiet, Dorfgebiet, Mischgebiet

Gewerbegebiet

Sondergebiet (Schulen, Heime, Krankenhäuser, Wochenendhäuser, ...)

Landschaftsschutzgebiet bzw. Naturschutzgebiet

Seltenentnahme / Abgrabung

Fläche mit Altlasten

Grenze Untersuchungsgebiet

Bundesstraße

Landesstraße

Kreisstraße

ausgeschaltete Radwegroute

Bauwerk 11.01 Unterführung B 73 Bau-km 110+685 LW = 14,25 m LH ≥ 4,70 m BzG = 16,10 m	Bauwerk 11.06Ü Überführung K 42 Bau-km 113+572 LW = 15,00 m LH ≥ 4,70 m BzG = 13,35 m
Bauwerk 11.02 Grünunterführung Bau-km 111+000 LW = 80,00 m LH ≥ 5,00 m BzG = 16,10 m	Bauwerk 11.07Ü Überführung Moisburger Straße Bau-km 114+525 LW = 15,00 m LH ≥ 4,70 m BzG = 5,50 m
Bauwerk 11.03Ü Überführung Ketzendorfer Straße/ Fiedermausquerungshilfe Bau-km 111+892 LW = 15,00 m LH ≥ 4,70 m BzG = 18,50 m	Bauwerk 11.08 Überführung Schützenstraße/ Fiedermausquerungshilfe Bau-km 115+515 LW = 7,20 m LH ≥ 5,00 m BzG = 16,10 m
Bauwerk 11.04Ü Fiedermausquerungshilfe Bau-km 112+340 LW = 15,00 m LH ≥ 4,70 m BzG = 13,00 m	
Bauwerk 11.05 Unterführung B 3 alt Bau-km 112+773 LW = 14,25 m LH ≥ 4,70 m BzG = 16,10 m	

VORUNTERSUCHUNG

Straßenbauverwaltung des Landes Niedersachsen

B 3
von nördl. Abschnitt 1450 / Station 0 (B 3 / B 73)
bis nördl. Abschnitt 1390 / Station 0 (B 3 / K 31 / K 52)
PROJIS-Nr.: 0397 160900
Maßnahmenbezeichnung:

Unterlage Blatt-Nr. 5.1
Lageplan
Variante 1.1
Maßstab: 1 : 10.000

B 3 OU Elstorf
mit Zubringer A 26

Aufgestellt:
Lüneburg, den 17.12.2019
Niedersächsische Landesbehörde für Straßenbau und Verkehr
Geschäftsbereich Lüneburg

im Auftrag:

Geprüft und Genehmigt:
Lüneburg, den 18.12.2019
Niedersächsische Landesbehörde für Straßenbau und Verkehr
Geschäftsbereich Lüneburg

im Auftrag: