


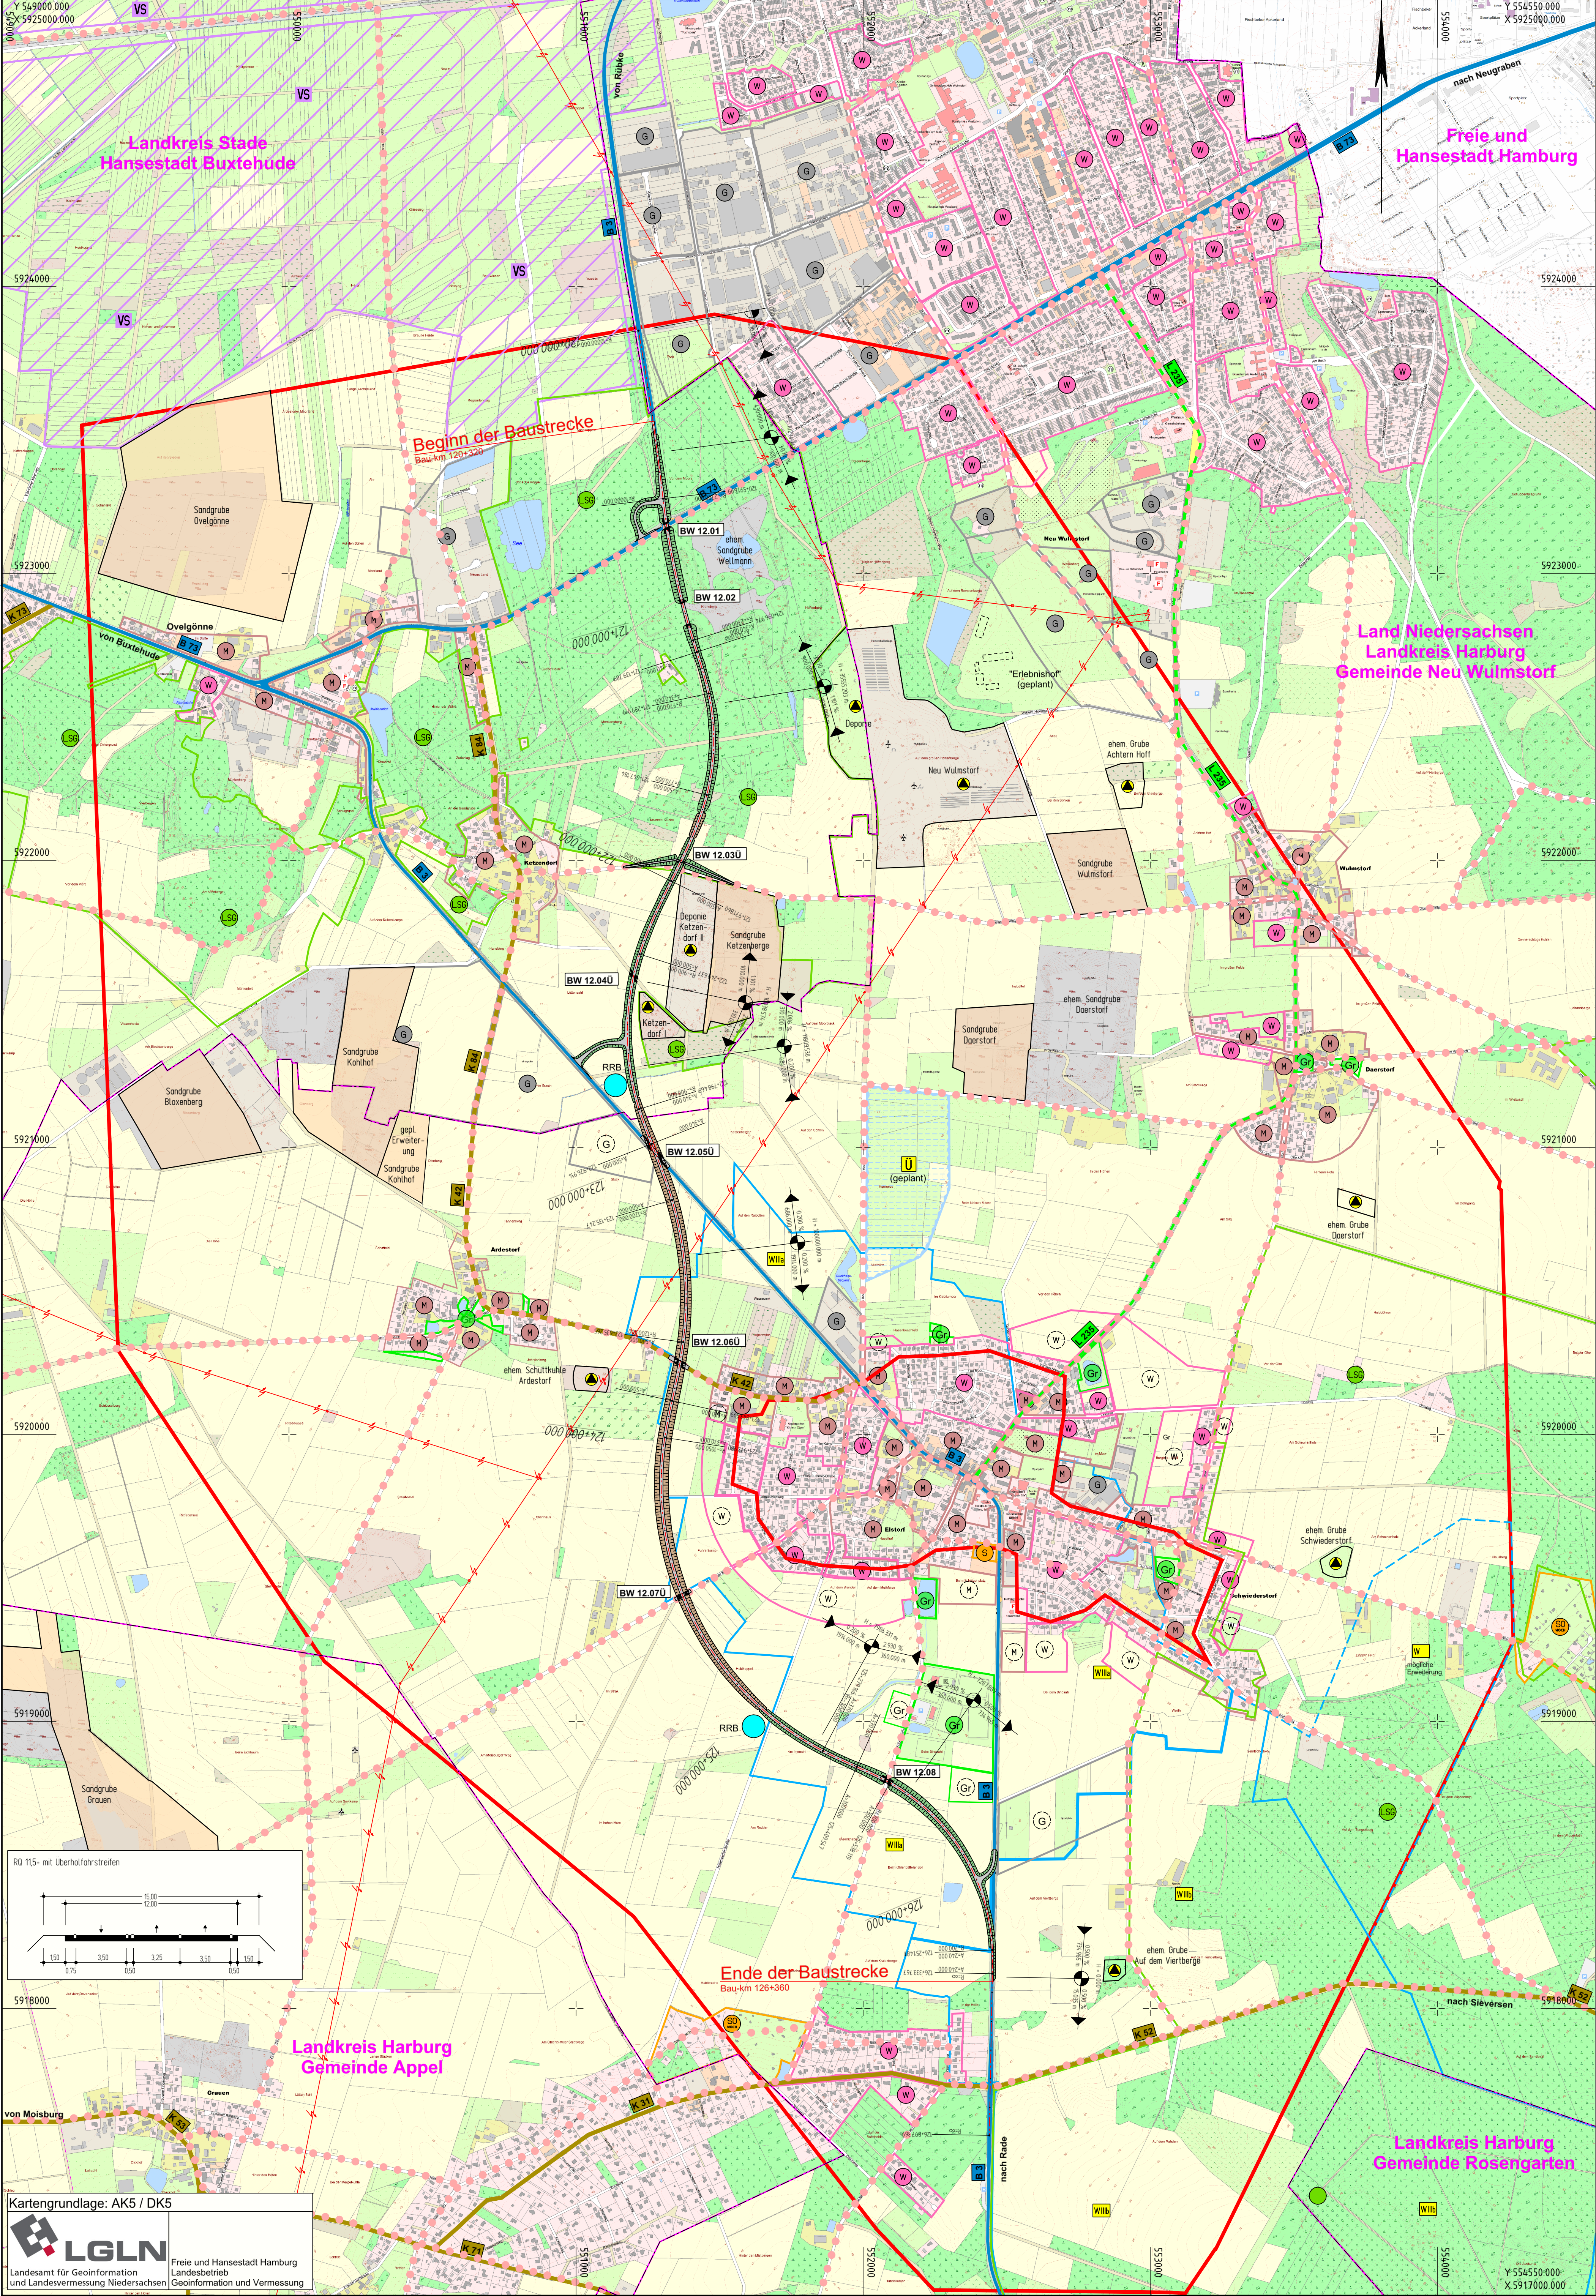

Zeichenerklärung

Gemeindegrenze

Dammbüschung

Fahrspur

Einstrichabdeckung

Gefällebreitpunkt mit Angabe von Gefälle (Steigung) in Prozent, Länge der Gefälle (Steigung) Strecke, Ausrichtungsmessung

Gewässer mit Fließrichtung

Brückenwiderlager

Wasserschutzgebiet mit Angabe der Zone

Hochwasserrückhaltefläche

Mögliche Lage eines Regenrückhaltebeckens

Landschaftschutzgebiet

Europäisches Vogelschutzgebiet

E-Freileitung

vorhanden

geplant

Grünfläche

reines und allgemeines Wohngebiet, Kleinsiedlungsgebiet

Kemptgebiet, Dorfgebiet, Mischgebiet

Gewerbegebiet

Sondergebiet (Schule, Heime, Krankenhaus, Wochenendausrunder...)

Landschaftsschutzgebiet bzw. Naturschutzgebiet

Seitenentnahme / Abgrabung

Fläche mit Altlasten

Grenze Untersuchungsgebiet

Bundesstraße

Landstraße

Kreisstraße

ausgedehnte Radwegroute

Bauwerk 12.01
Überführung B 73

Bau-km 120+690
LW = 14,25 m
LH ≥ 4,70 m
BzG = 16,10 m

Bauwerk 12.06Ü
Überführung K 42

Bau-km 123+710
LW = 15,00 m
LH ≥ 4,70 m
BzG = 13,35 m

Bauwerk 12.02
Grünüberführung

Bau-km 121+000
LH = 80,00 m
BzG ≥ 5,00 m
BzG = 16,10 m

Bauwerk 12.07Ü
Überführung Moissburger Straße

Bau-km 125+534
LW = 15,00 m
LH ≥ 4,70 m
BzG = 5,50 m

Bauwerk 12.03Ü
Überführung Ketzenfurter Straße/ Fiedermassquerungshilfe

Bau-km 121+896
LW = 15,00 m
LH ≥ 4,70 m
BzG = 18,50 m

Bauwerk 12.08
Überführung Schützenstraße/ Fiedermassquerungshilfe

Bau-km 125+527
LW = 7,20 m
LH ≥ 5,00 m
BzG = 16,10 m

Bauwerk 12.04Ü
Fiedermassquerungshilfe

Bau-km 122+330
LW = 15,00 m
LH ≥ 4,70 m
BzG = 13,00 m

Bauwerk 12.05Ü
Überführung B 3 alt

Bau-km 122+955
LW = 15,00 m
LH ≥ 4,70 m
BzG = 13,35 m

Nr.	Art der Änderung	Datum	Zeichen								
INGENIEURGESELLSCHAFT FÜR BAU - UND VERMESSUNGSWESEN igbv André Novotny - Berater Ingenieur -											
Neue Straße 16 21244 Buchholz i. d. N. Tel. 0 41 81 28 77-0 Fax 0 41 81 28 77-11 planung@igbv.de Buchholz, den 22.11.2019		Käthe-Krüger-Straße 17 21337 Lüneburg Tel. 0 41 31 86 34-0 Fax 0 41 31 86 34-10 planung@igbv.de gez. Novotny	18062-08.2-05-001.2-2020-01-08-Lo <table><tr><td>Datum</td><td>Name</td></tr><tr><td>bearbeitet Nov. 2019</td><td>Pieper</td></tr><tr><td>gezeichnet Nov. 2019</td><td>Loeper</td></tr><tr><td>geprüft Nov. 2019</td><td>Brodel</td></tr></table>	Datum	Name	bearbeitet Nov. 2019	Pieper	gezeichnet Nov. 2019	Loeper	geprüft Nov. 2019	Brodel
Datum	Name										
bearbeitet Nov. 2019	Pieper										
gezeichnet Nov. 2019	Loeper										
geprüft Nov. 2019	Brodel										
 NLSBV - GB Lüneburg Am Alten Eisenwerk 2d 21339 Lüneburg		 nachgeprüft: Lüneburg, den 17.12.2019 Primar-Nr.: 160900									

VORUNTERSUCHUNG

Straßenbauverwaltung des Landes Niedersachsen

B 3
von nördl. Abschnitt 1450 / Station 0 (B 3 / B 73)
bis nördl. Abschnitt 1390 / Station 0 (B 3 / K 31 / K 52)

Unterlage 5.1
Blatt-Nr. 1.2
Lageplan
Variante 1.2
Maßstab: 1 : 10.000

PROJIS-Nr.: 0397 160900
Maßnahmenbezeichnung:

B 3 OU Elstorf
mit Zubringer A 26

Aufgestellt:
Lüneburg, den 17.12.2019
Niedersächsische Landesbehörde für Straßenbau und Verkehr
Geschäftsbereich Lüneburg
im Auftrage:

Geprüft und Genehmigt:
Lüneburg, den 18.12.2019
Niedersächsische Landesbehörde für Straßenbau und Verkehr
Geschäftsbereich Lüneburg
im Auftrage: