


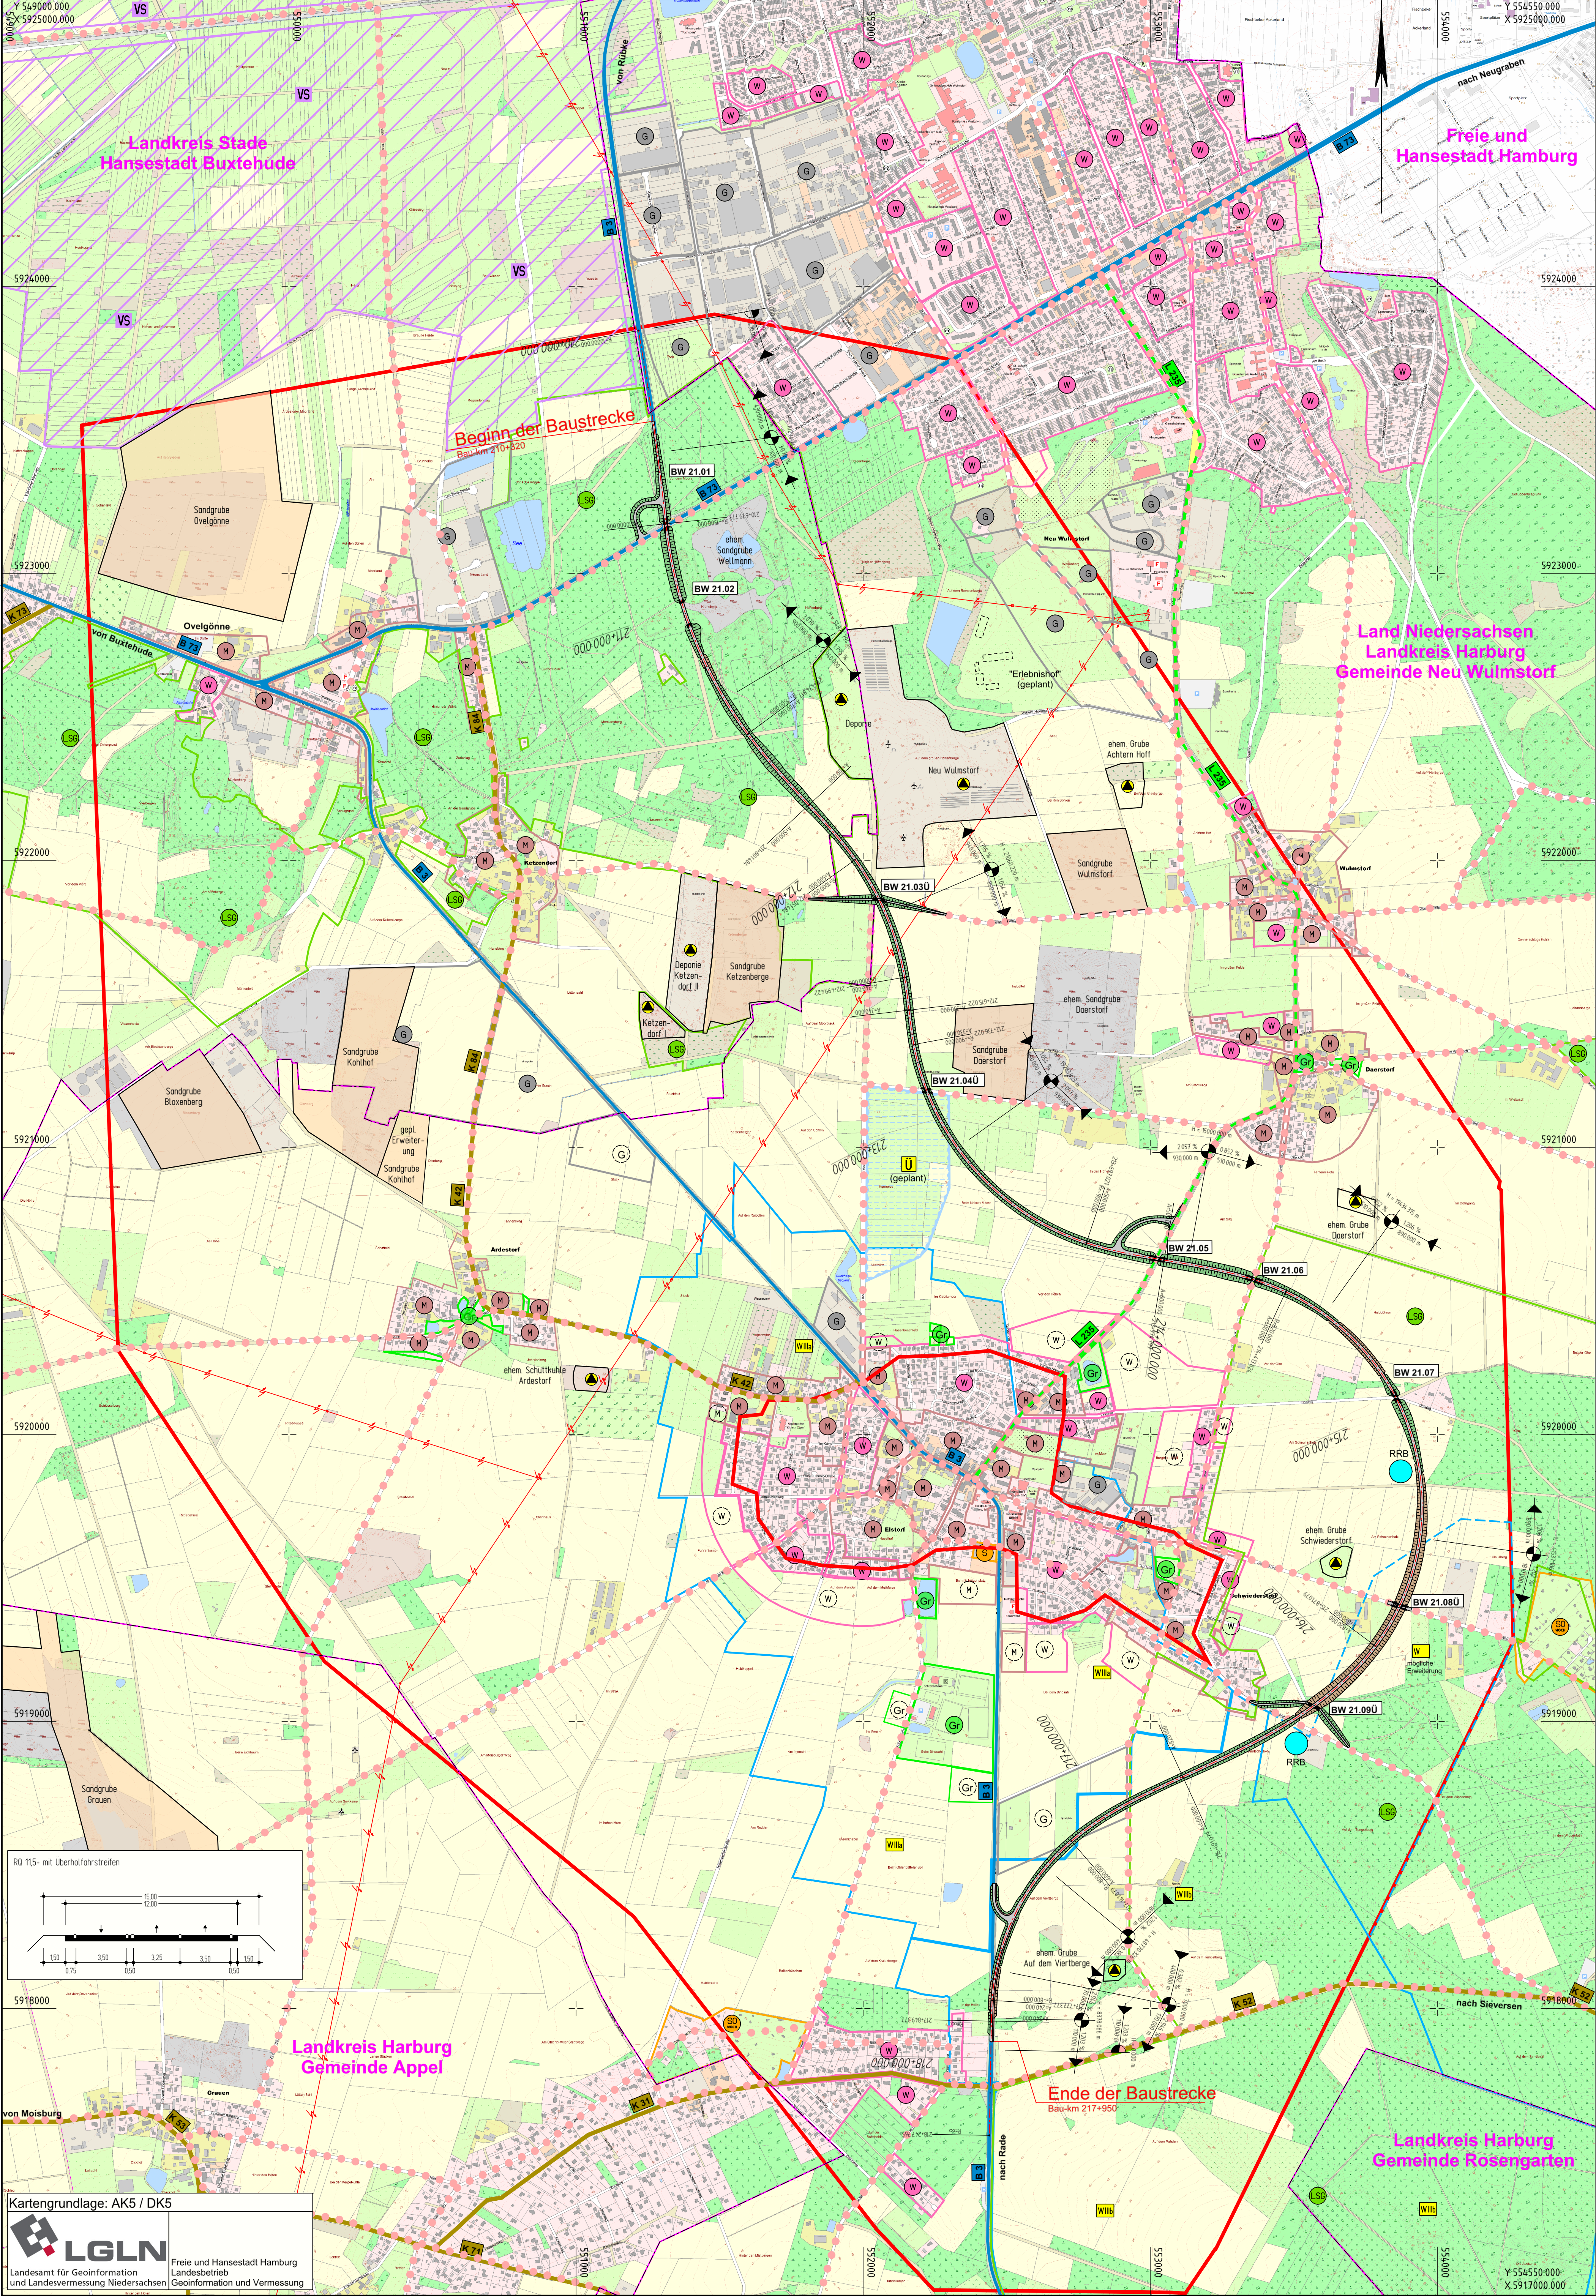

Zeichenerklärung	
	Gemeindegrenze
	Dammbüschung
	Fahrspur
	Einseitigfahrbahn
	Geländehöhepunkt mit Angabe von Geländehöhe (Übergang) in Prozent, Länge der Gelände- (Übergangs-) Strecke, Ausrichtungshöhepunkt
	Gewässer mit Fließrichtung
	Brückenwiderlager
	Wasserschutzgebiet mit Angabe der Zone
	Hochwasserrückhaltefläche
	Mögliche Lage eines Regenrückhaltebeckens
	Landschaftsschutzgebiet
	Europäisches Vogelschutzgebiet
	E-Freileitung
	vorhanden Grünfläche
	geplant reines und allgemeines Wohngebiet, Kleinsiedlungsgebiet
	Kerngebiet, Dorfgebiet, Mischgebiet
	Gewerbegebiet
	Sondergebiet (Schulen, Heime, Krankenhäuser, Wohnen, ...)
	Seitenentnahme / Abgrabung
	Fläche mit Altlasten
	Grenze Untersuchungsgebiet
	Bundesstraße
	Landstraße
	Kreisstraße
	ausgeschilderte Radwegroute

Bauwerk 21.01
Unterführung B 73

Bau-km 210+587
LW = 14,25 m
LH ≥ 4,70 m
BzG = 16,10 m

Bauwerk 21.06
Unterführung
Schwiderdorfer Weg /
Fiedermasquerungshilfe
Bau-km 214+295
LW = 7,20 m
LH ≥ 5,00 m
BzG = 16,10 m

Bauwerk 21.02
Grünunterführung

Bau-km 211+000
LW = 80,00 m
LH ≥ 5,00 m
BzG = 16,10 m

Bauwerk 21.07
Unterführung Ohweg /
Fiedermasquerungshilfe
Bau-km 214+956
LW = 7,20 m
LH ≥ 5,00 m
BzG = 16,10 m

Bauwerk 21.03U
Überführung
Ketzendorfer Straße/
Fiedermasquerungshilfe
Bau-km 212+214
LW = 15,00 m
LH ≥ 4,70 m
BzG = 18,50 m

Bauwerk 21.08U
Überführung
Alter Postweg
Bau-km 215+708
LW = 15,00 m
LH ≥ 4,70 m
BzG = 5,50 m

Bauwerk 21.04U
Fiedermasquerungshilfe

Bau-km 212+900
LW = 15,00 m
LH ≥ 4,70 m
BzG = 13,00 m

Bauwerk 21.09U
Überführung
Sandgrubenweg /
Fiedermasquerungshilfe
Bau-km 216+173
LW = 15,00 m
LH ≥ 4,70 m
BzG = 18,50 m

Bauwerk 21.05
Unterführung L 235

Bau-km 213+950
LW = 14,25 m
LH ≥ 4,70 m
BzG = 16,10 m

Nr.	Art der Änderung	Datum	Zeichen
INGENIEURGESELLSCHAFT FÜR BAU - UND VERMESSUNGSWESEN André Novotny - Beratender Ingenieur			
/gbv Neue Straße 16 21244 Buchholz i. d. N. Tel. 0 41 81 28 77-0 Fax 0 41 81 28 77-11 planung@gbv.de Buchholz, den 22.11.2019		Käthe-Krüger-Straße 17 21337 Lüneburg Tel. 0 41 31 86 34-0 Fax 0 41 31 86 34-10 planung@gbv.de gez. Novotny	
18062-08.2-05-002.1-2020-01-08-Lo		Datum	Name
		bearbeitet	Nov. 2019 Pieper
		gezeichnet	Nov. 2019 Loeper
		geprüft	Nov. 2019 Brodelt
 NLSBV - GB Lüneburg, Am Alten Eisenwerk 2d 21339 Lüneburg		nachgeprüft: Lüneburg, den 17.12.2019 Primar-Nr.: 160900	

VORUNTERSUCHUNG

Straßenbauverwaltung des Landes Niedersachsen		Unterlage	5.1
B 3		Blatt-Nr.	2.1
von nördl. Abschnitt 1450 / Station 0 (B 3 / B 73)		Lageplan Variante 2.1	
bis nördl. Abschnitt 1390 / Station 0 (B 3 / K 31 / K 52)		Maßstab: 1 : 10.000	
PROJIS-Nr.: 0397 160900			
Maßnahmenbezeichnung:		B 3 OU Elstorf mit Zubringer A 26	
Aufgestellt: Lüneburg, den 17.12.2019 Niedersächsische Landesbehörde für Straßenbau und Verkehr Geschäftsbereich Lüneburg		Geprüft und Genehmigt: Lüneburg, den 18.12.2019 Niedersächsische Landesbehörde für Straßenbau und Verkehr Geschäftsbereich Lüneburg	
im Auftrag:		im Auftrag:	