


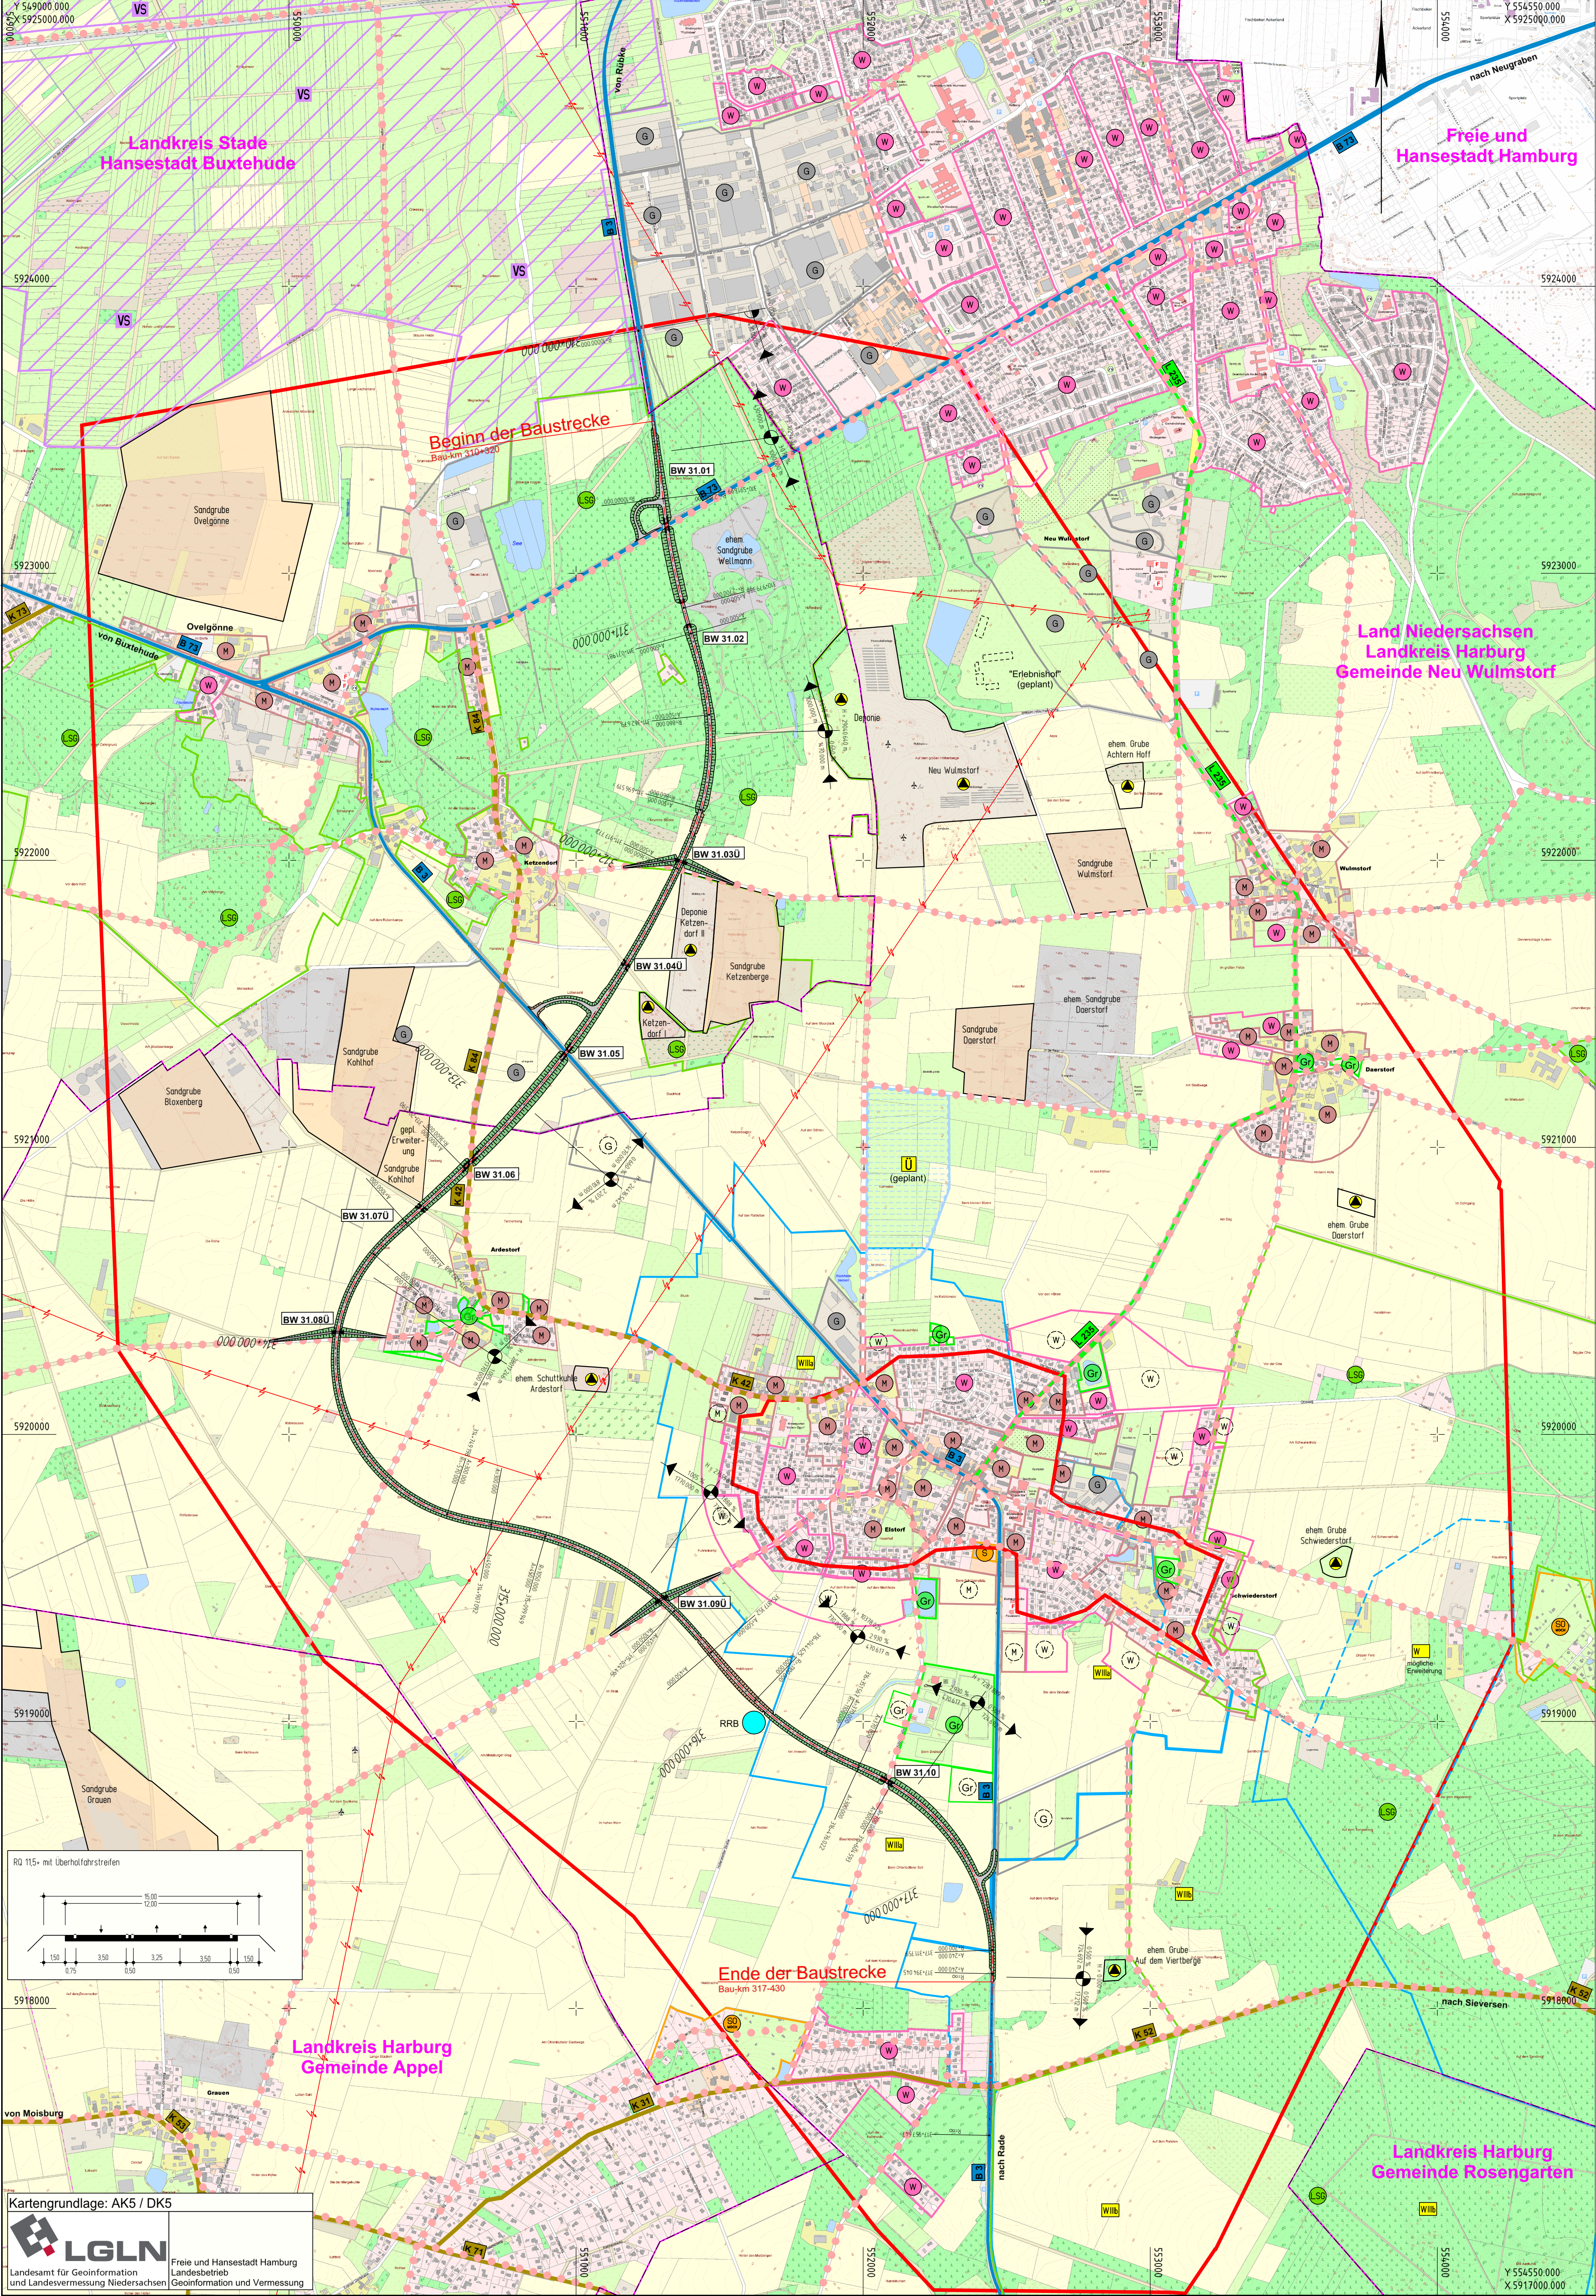

Zeichenerklärung

Gemeindegrenze

Dammbüschung

Fahrspur

Einseitigabdeckung

Gefällebreitpunkt mit Angabe von Gefälle (Steigung) in Prozent, Länge der Gefälle (Steigung) Strecke, Ausrichtungshilfsmesser

Gewässer mit Fließrichtung

Brückenwiderlager

Wasserschutzgebiet mit Angabe der Zone

Hochwasserrückhaltefläche

Mögliche Lage eines Regenrückhaltebeckens

Landschaftschutzgebiet

Europäisches Vogelschutzgebiet

E-Freileitung

vorhanden

geplant

Grünfläche

reines und allgemeines Wohngebiet, Kleingartengebiet, Mischgebiet, Gewerbegebiet

Sondergebiet (Schulen, Heime, Krankenhäuser, Wochenendhäuser, ...)

Landschaftsschutzgebiet bzw. Naturschutzgebiet

Seitenentnahme / Abgrabung

Fläche mit Altlasten

Grenze Untersuchungsgebiet

Bundesstraße

Landestraße

Kreisstraße

ausgeschilderte Radwegroute

Bauwerk 31.01
Unterführung B 73

Bau-km 310+585
LW = 14,25 m
LH ≥ 4,70 m
BzG = 16,10 m

Bauwerk 31.06
Unterführung K 42

Bau-km 313+171
LW = 14,25 m
LH ≥ 4,70 m
BzG = 16,10 m

Bauwerk 31.02
Grünunterführung

Bau-km 311+000
LW = 80,00 m
LH ≥ 5,00 m
BzG = 16,10 m

Bauwerk 31.07Ü
Fiedermäusquerungshilfe

Bau-km 313+410
LW = 15,00 m
LH ≥ 4,70 m
BzG = 13,00 m

Bauwerk 31.03Ü
Überführung Ketzendorfer Straße / Fiedermäusquerungshilfe

Bau-km 311+919
LW = 15,00 m
LH ≥ 4,70 m
BzG = 18,50 m

Bauwerk 31.08Ü
Überführung Zum Schlüsselberg

Bau-km 313+945
LW = 15,00 m
LH ≥ 4,70 m
BzG = 5,50 m

Bauwerk 31.04Ü
Fiedermäusquerungshilfe

Bau-km 312+300
LW = 15,00 m
LH ≥ 4,70 m
BzG = 13,00 m

Bauwerk 31.09Ü
Überführung Moieburger Straße / Fiedermäusquerungshilfe

Bau-km 315+564
LW = 15,00 m
LH ≥ 4,70 m
BzG = 18,50 m

Bauwerk 31.05
Unterführung B3 alt

Bau-km 312+665
LW = 14,25 m
LH ≥ 4,70 m
BzG = 16,10 m

Bauwerk 31.10
Unterführung Schützenstraße / Fiedermäusquerungshilfe

Bau-km 316+588
LW = 7,20 m
LH ≥ 5,00 m
BzG = 16,10 m

Nr.	Art der Änderung	Datum	Zeichen

INGENIEURGESELLSCHAFT FÜR BAU - UND VERMESSUNGSWESEN
igbv
André Novotny - Berater Ingenieur -
Neue Straße 16
21244 Buchholz i. d. N.
Tel. 0 41 81 28 77-0
Fax 0 41 81 28 77-11
planung@igbv.de
Buchholz, der02.11.2019

Käthe-Krüger-Straße 17
21337 Lüneburg
Tel. 0 41 31 86 34-0
Fax 0 41 31 86 34-10
planung@igbv.de
gez. Novotny

18062-08.2-05-003.1-2020-01-08-Lo
Datum
Name
bearbeitet
gezeichnet
geprüft
Nov. 2019
Pieper
Nov. 2019
Loeper
Nov. 2019
Brodehl

Niedersächsische Landesbehörde
für Straßenbau und Verkehr
Geschäftsbereich Lüneburg

nachgeprüft:
Lüneburg, den 17.12.2019
Primar-Nr.: 160900

VORUNTERSUCHUNG

Straßenbauverwaltung des Landes Niedersachsen
B 3
von nördl. Abschnitt 1450 / Station 0 (B 3 / B 73)
bis nördl. Abschnitt 1390 / Station 0 (B 3 / K 31 / K 52)
PROJIS-Nr.: 0397 160900
Maßnahmenbezeichnung:

Unterlage
Blatt-Nr.
Lageplan
Variante 3.1
Maßstab: 1 : 10.000

B 3 OU Elstorf
mit Zubringer A 26

Aufgestellt:
Lüneburg, den 17.12.2019
Niedersächsische Landesbehörde für Straßenbau und Verkehr
Geschäftsbereich Lüneburg
im Auftrag:

Geprüft und Genehmigt:
Lüneburg, den 18.12.2019
Niedersächsische Landesbehörde für Straßenbau und Verkehr
Geschäftsbereich Lüneburg
im Auftrag: