


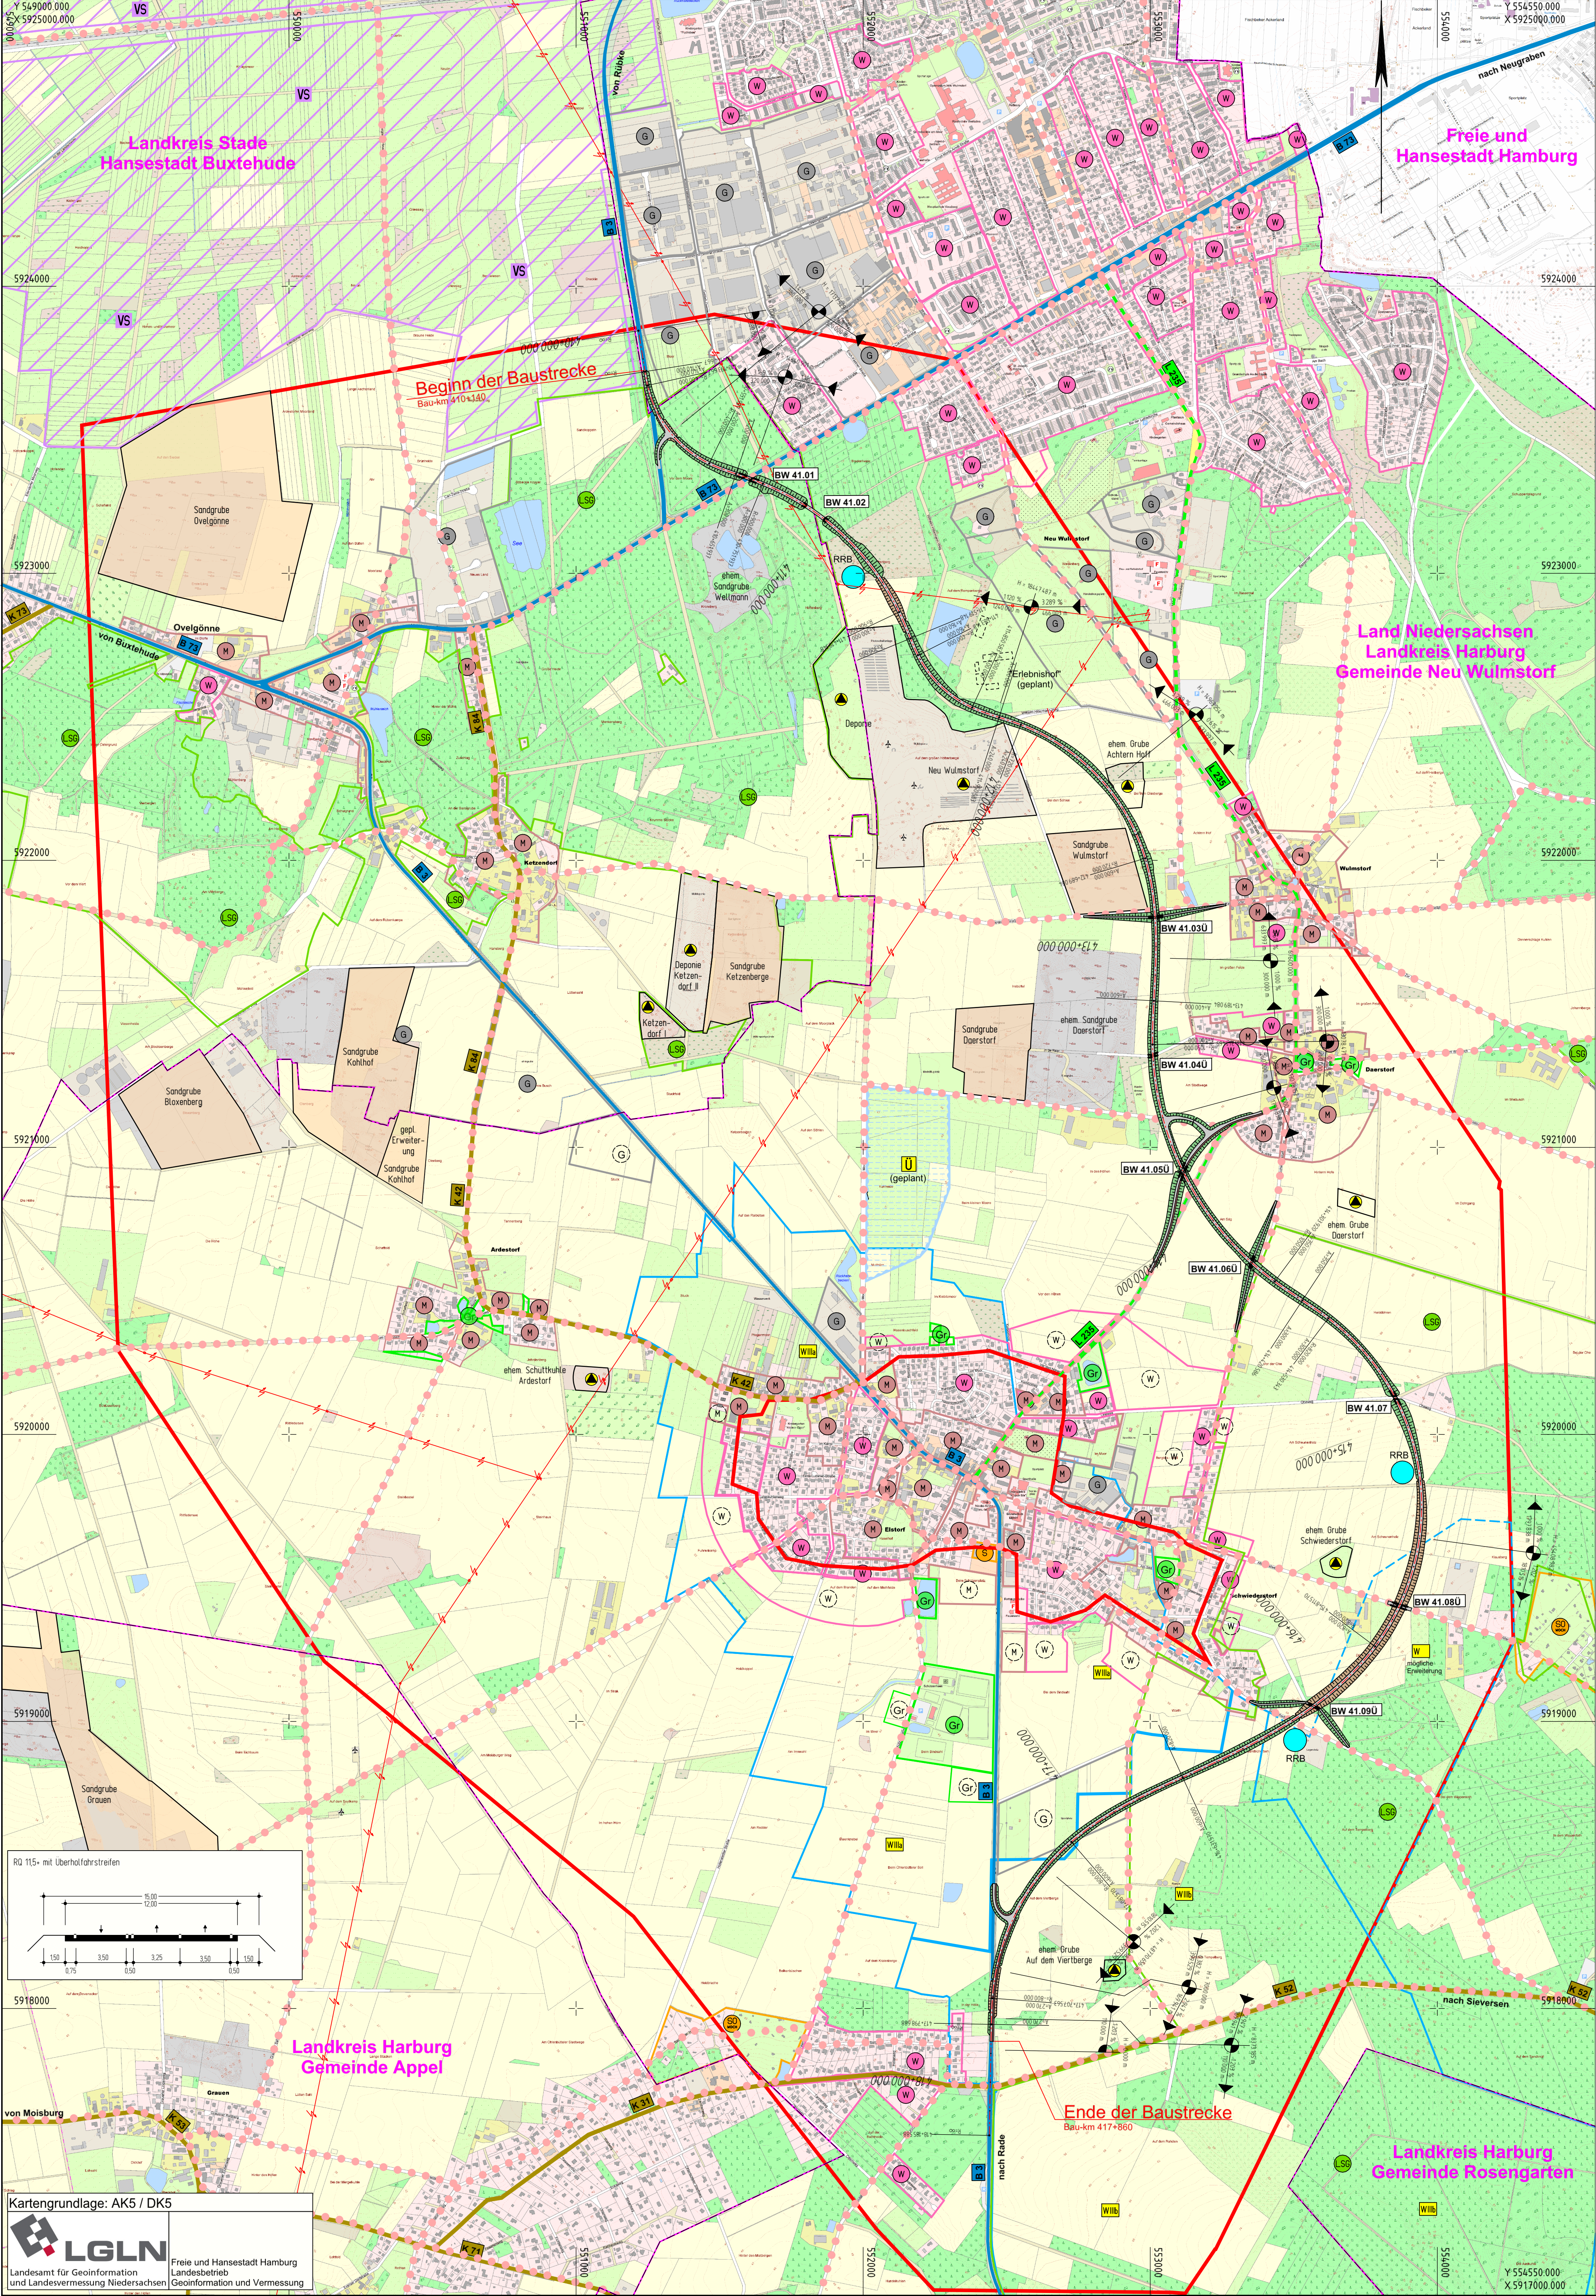

Zeichenerklärung

Bauwerk 41.01
Unterführung B 73

Bau-km 410+597
LW = 14,25 m
LH ≥ 4,70 m
BzG = 16,10 m

Bauwerk 41.06Ü
Überführung
Schwiederstorf Weg /
Fiedermasquerungshilfe
Bau-km 414+200
LW = 15,00 m
LH ≥ 4,70 m
BzG = 18,50 m

Bauwerk 41.02
Grünunterführung

Bau-km 410+960
LW = 80,00 m
LH ≥ 5,00 m
BzG = 16,10 m

Bauwerk 41.07
Unterführung Ohweg /
Fiedermasquerungshilfe
Bau-km 414+894
LW = 7,20 m
LH ≥ 5,00 m
BzG = 16,10 m

Bauwerk 41.03Ü
Überführung
Ketzendorf Straße

Bau-km 412+998
LW = 15,00 m
LH ≥ 4,70 m
BzG = 5,50 m

Bauwerk 41.08Ü
Überführung
Alter Postweg
Bau-km 415+648
LW = 15,00 m
LH ≥ 4,70 m
BzG = 5,50 m

Bauwerk 41.04Ü
Fiedermasquerungshilfe

Bau-km 413+380
LW = 15,00 m
LH ≥ 4,70 m
BzG = 13,00 m

Bauwerk 41.09Ü
Überführung
Sandgrube Dörstorf /
Fiedermasquerungshilfe
Bau-km 416+111
LW = 15,00 m
LH ≥ 4,70 m
BzG = 18,50 m

Bauwerk 41.05Ü
Überführung L 235

Bau-km 413+800
LW = 15,00 m
LH ≥ 4,70 m
BzG = 13,35 m

Nr.	Art der Änderung	Datum	Zeichen

INGENIEURGESELLSCHAFT FÜR BAU - UND VERMESSUNGSWESEN
/gbv
Neue Straße 16
21244 Buchholz i. d. N.
Tel. 0 41 81 28 77-0
Fax 0 41 81 28 77-11
planung@gbv.de
Buchholz, den 22.11.2019

Käthe-Krüger-Straße 17
21337 Lüneburg
Tel. 0 41 31 86 34-0
Fax 0 41 31 86 34-10
planung@gbv.de

18062-08.2-05-004.1-2020-01-08-Lo

Datum	Name
bearbeitet Nov. 2019	Pieper
gezeichnet Nov. 2019	Loeper
geprüft Nov. 2019	Brodehl

Niedersächsische Landesbehörde für Straßenbau und Verkehr
Geschäftsbereich Lüneburg
NLSBV - GB Lüneburg, Am Alten Eisenwerk 2d 21339 Lüneburg

nachgeprüft:
Lüneburg, den 17.12.2019

Primar-Nr.: 160900

VORUNTERSUCHUNG

Straßenbauverwaltung des Landes Niedersachsen

B 3
von nördl. Abschnitt 1450 / Station 0 (B 3 / B 73)
bis nördl. Abschnitt 1390 / Station 0 (B 3 / K 31 / K 52)
PROJIS-Nr.: 0397 160900
Maßnahmenbezeichnung:

Unterlage 5.1
Blatt-Nr. 4.1
Lageplan
Variante 4.1
Maßstab: 1 : 10.000

B 3 OU Elstorf
mit Zubringer A 26

Aufgestellt:
Lüneburg, den 17.12.2019
Niedersächsische Landesbehörde für Straßenbau und Verkehr
Geschäftsbereich Lüneburg

Geprüft und Genehmigt:
Lüneburg, den 18.12.2019
Niedersächsische Landesbehörde für Straßenbau und Verkehr
Geschäftsbereich Lüneburg