


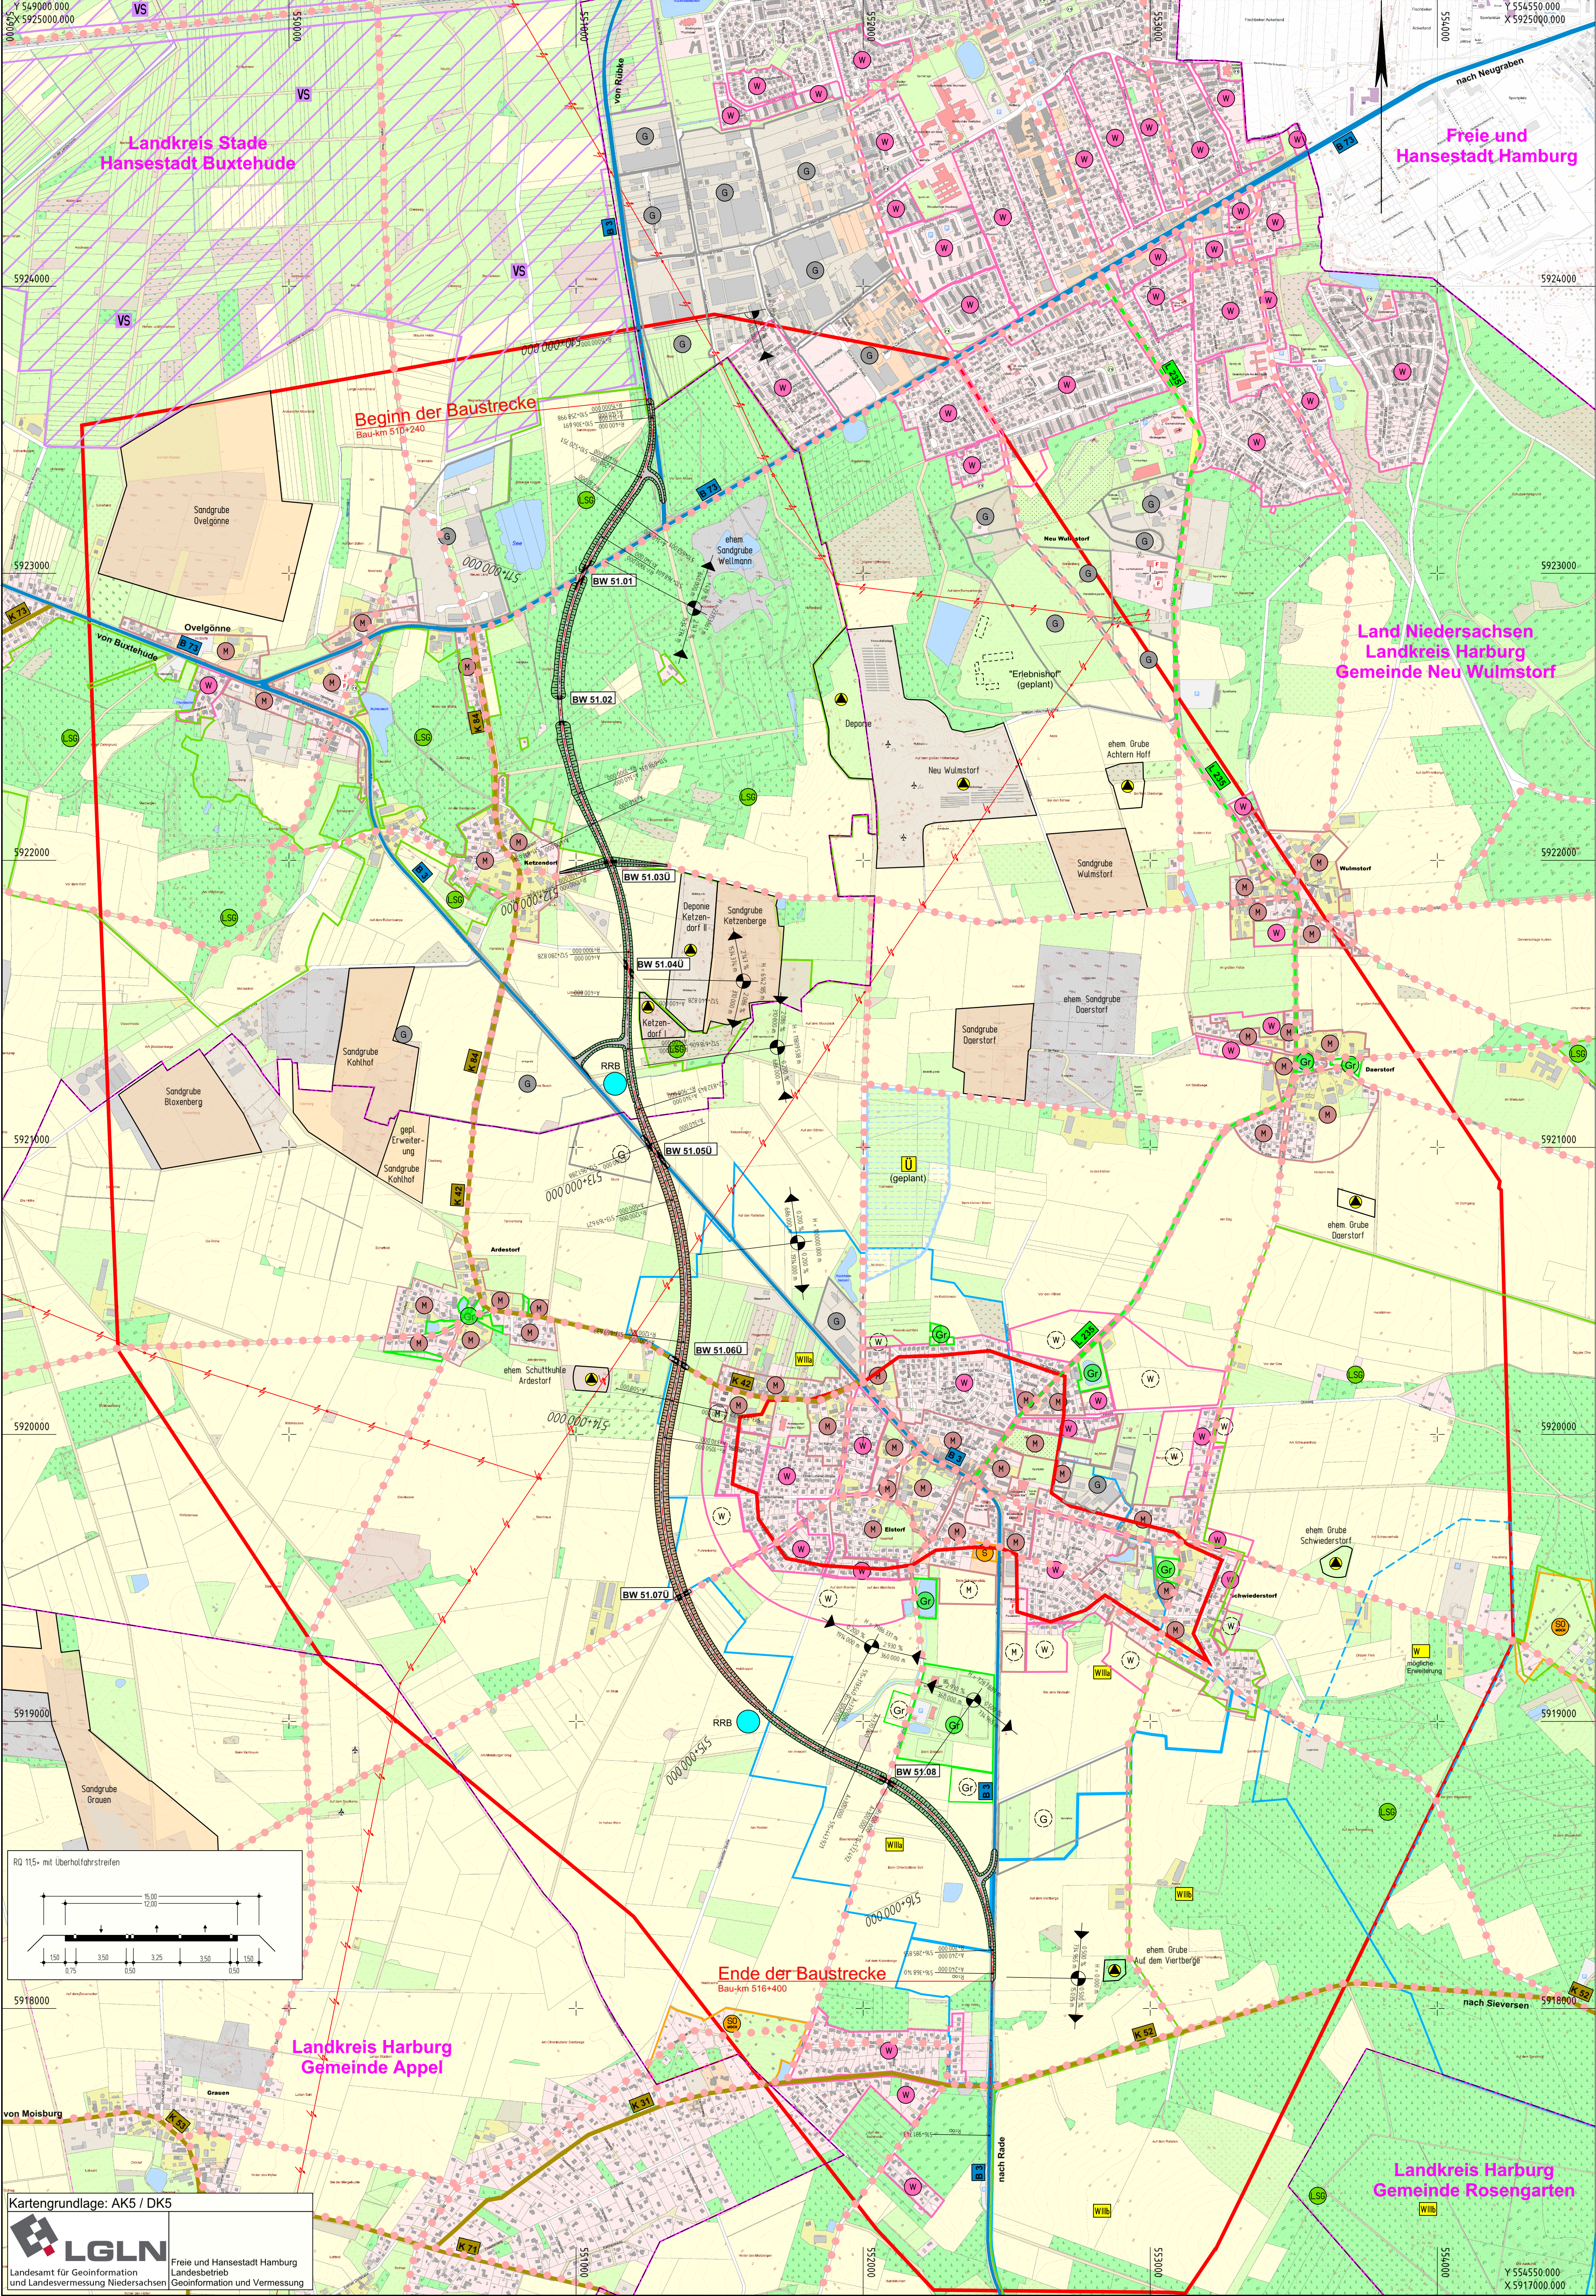

Zeichenerklärung

Gemeindegrenze

Dammbüschung

Fahrspur

Einseitigfahrbahn

Gefälleberechnung mit Angabe von Gefälle (Steigung) in Prozent, Länge der Gefälle (Steigungs-) Strecke, Ausrichtungshinweis

Gewässer mit Fließrichtung

Brückenwiderlager

Wasserschutzgebiet mit Angabe der Zone

Hochwasserrückhaltefläche

Mögliche Lage eines Regenrückhaltebeckens

Landschaftsschutzgebiet

Europäisches Vogelschutzgebiet

E-Freileitung

vorhanden

geplant

Grünfläche

reines und allgemeines Wohngebiet, Koerndlungsgebiet

Mischgebiet, Gewerbegebiet

Sondergebiet (Schulen, Heime, Krankenhäuser, Wohngebiete, ...)
Landschaftsschutzgebiet bzw. Naturschutzgebiet

Seitenentnahme / Abgrabung

Fläche mit Altlasten

Grenze Untersuchungsgebiet

Bundesstraße

Landesstraße

Kreisstraße

ausgeschilderte Radwegroute

Bauwerk 51.01 Überführung B 73 Bau-km 510+915 LW = 14,25 m LH ≥ 4,70 m BzG = 16,10 m	Bauwerk 51.06U Überführung K 42 Bau-km 513+745 LW = 15,00 m LH ≥ 4,70 m BzG = 13,35 m
Bauwerk 51.02 Grünüberführung Bau-km 511+400 LW = 80,00 m LH ≥ 5,00 m BzG = 16,10 m	Bauwerk 51.07U Überführung Moisburger Straße Bau-km 514+569 LW = 15,00 m LH ≥ 4,70 m BzG = 5,50 m
Bauwerk 51.03U Überführung Ketzerdörfer Straße Bau-km 511+960 LW = 15,00 m LH ≥ 4,70 m BzG = 5,50 m	Bauwerk 51.08 Überführung Schützenstraße/ Friedenmausquerungshilfe Bau-km 515+562 LW = 7,20 m LH ≥ 5,00 m BzG = 16,10 m
Bauwerk 51.04U Friedenmausquerungshilfe Bau-km 512+342 LW = 15,00 m LH ≥ 4,70 m BzG = 13,00 m	Bauwerk 51.05U Überführung B3 alt Bau-km 512+991 LW = 15,00 m LH ≥ 4,70 m BzG = 13,35 m

Nr.	Art der Änderung	Datum	Zeichen										
INGENIEURGESELLSCHAFT FÜR BAU - UND VERMESSUNGSWESEN igbv André Novotny - Berater Ingenieur - Neue Straße 16 21244 Buchholz i. d. N. Tel. 0 41 81 28 77-0 Fax 0 41 81 28 77-11 planung@igbv.de Buchholz, den 22.11.2019				18062-08.2-05-005.1-2020-01-08-Lo <table><tr><td>Datum</td><td>Name</td></tr><tr><td>bearbeitet Nov. 2019</td><td>Pleper</td></tr><tr><td>gezeichnet Nov. 2019</td><td>Loeper</td></tr><tr><td>geprüft Nov. 2019</td><td>Brodehl</td></tr></table>		Datum	Name	bearbeitet Nov. 2019	Pleper	gezeichnet Nov. 2019	Loeper	geprüft Nov. 2019	Brodehl
Datum	Name												
bearbeitet Nov. 2019	Pleper												
gezeichnet Nov. 2019	Loeper												
geprüft Nov. 2019	Brodehl												
Niedersächsische Landesbehörde für Straßenbau und Verkehr Geschäftsbereich Lüneburg NLSBV - GB Lüneburg, Am Alten Eisenwerk 2d 21339 Lüneburg		nachgeprüft: Lüneburg, den 17.12.2019 Primar-Nr.: 160900											

VORUNTERSUCHUNG

Straßenbauverwaltung des Landes Niedersachsen

B 3
von nördl. Abschnitt 1450 / Station 0 (B 3 / B 73)
bis nördl. Abschnitt 1390 / Station 0 (B 3 / K 31 / K 52)
PROJIS-Nr.: 0397 160900
Maßnahmenbezeichnung:

Unterlage Blatt-Nr. 5.1
Lageplan Variante 5.1
Maßstab: 1 : 10.000

B 3 OU Elstorf mit Zubringer A 26

Aufgestellt:
Lüneburg, den 17.12.2019
Niedersächsische Landesbehörde für Straßenbau und Verkehr
Geschäftsbereich Lüneburg

Geprüft und Genehmigt:
Lüneburg, den 18.12.2019
Niedersächsische Landesbehörde für Straßenbau und Verkehr
Geschäftsbereich Lüneburg