


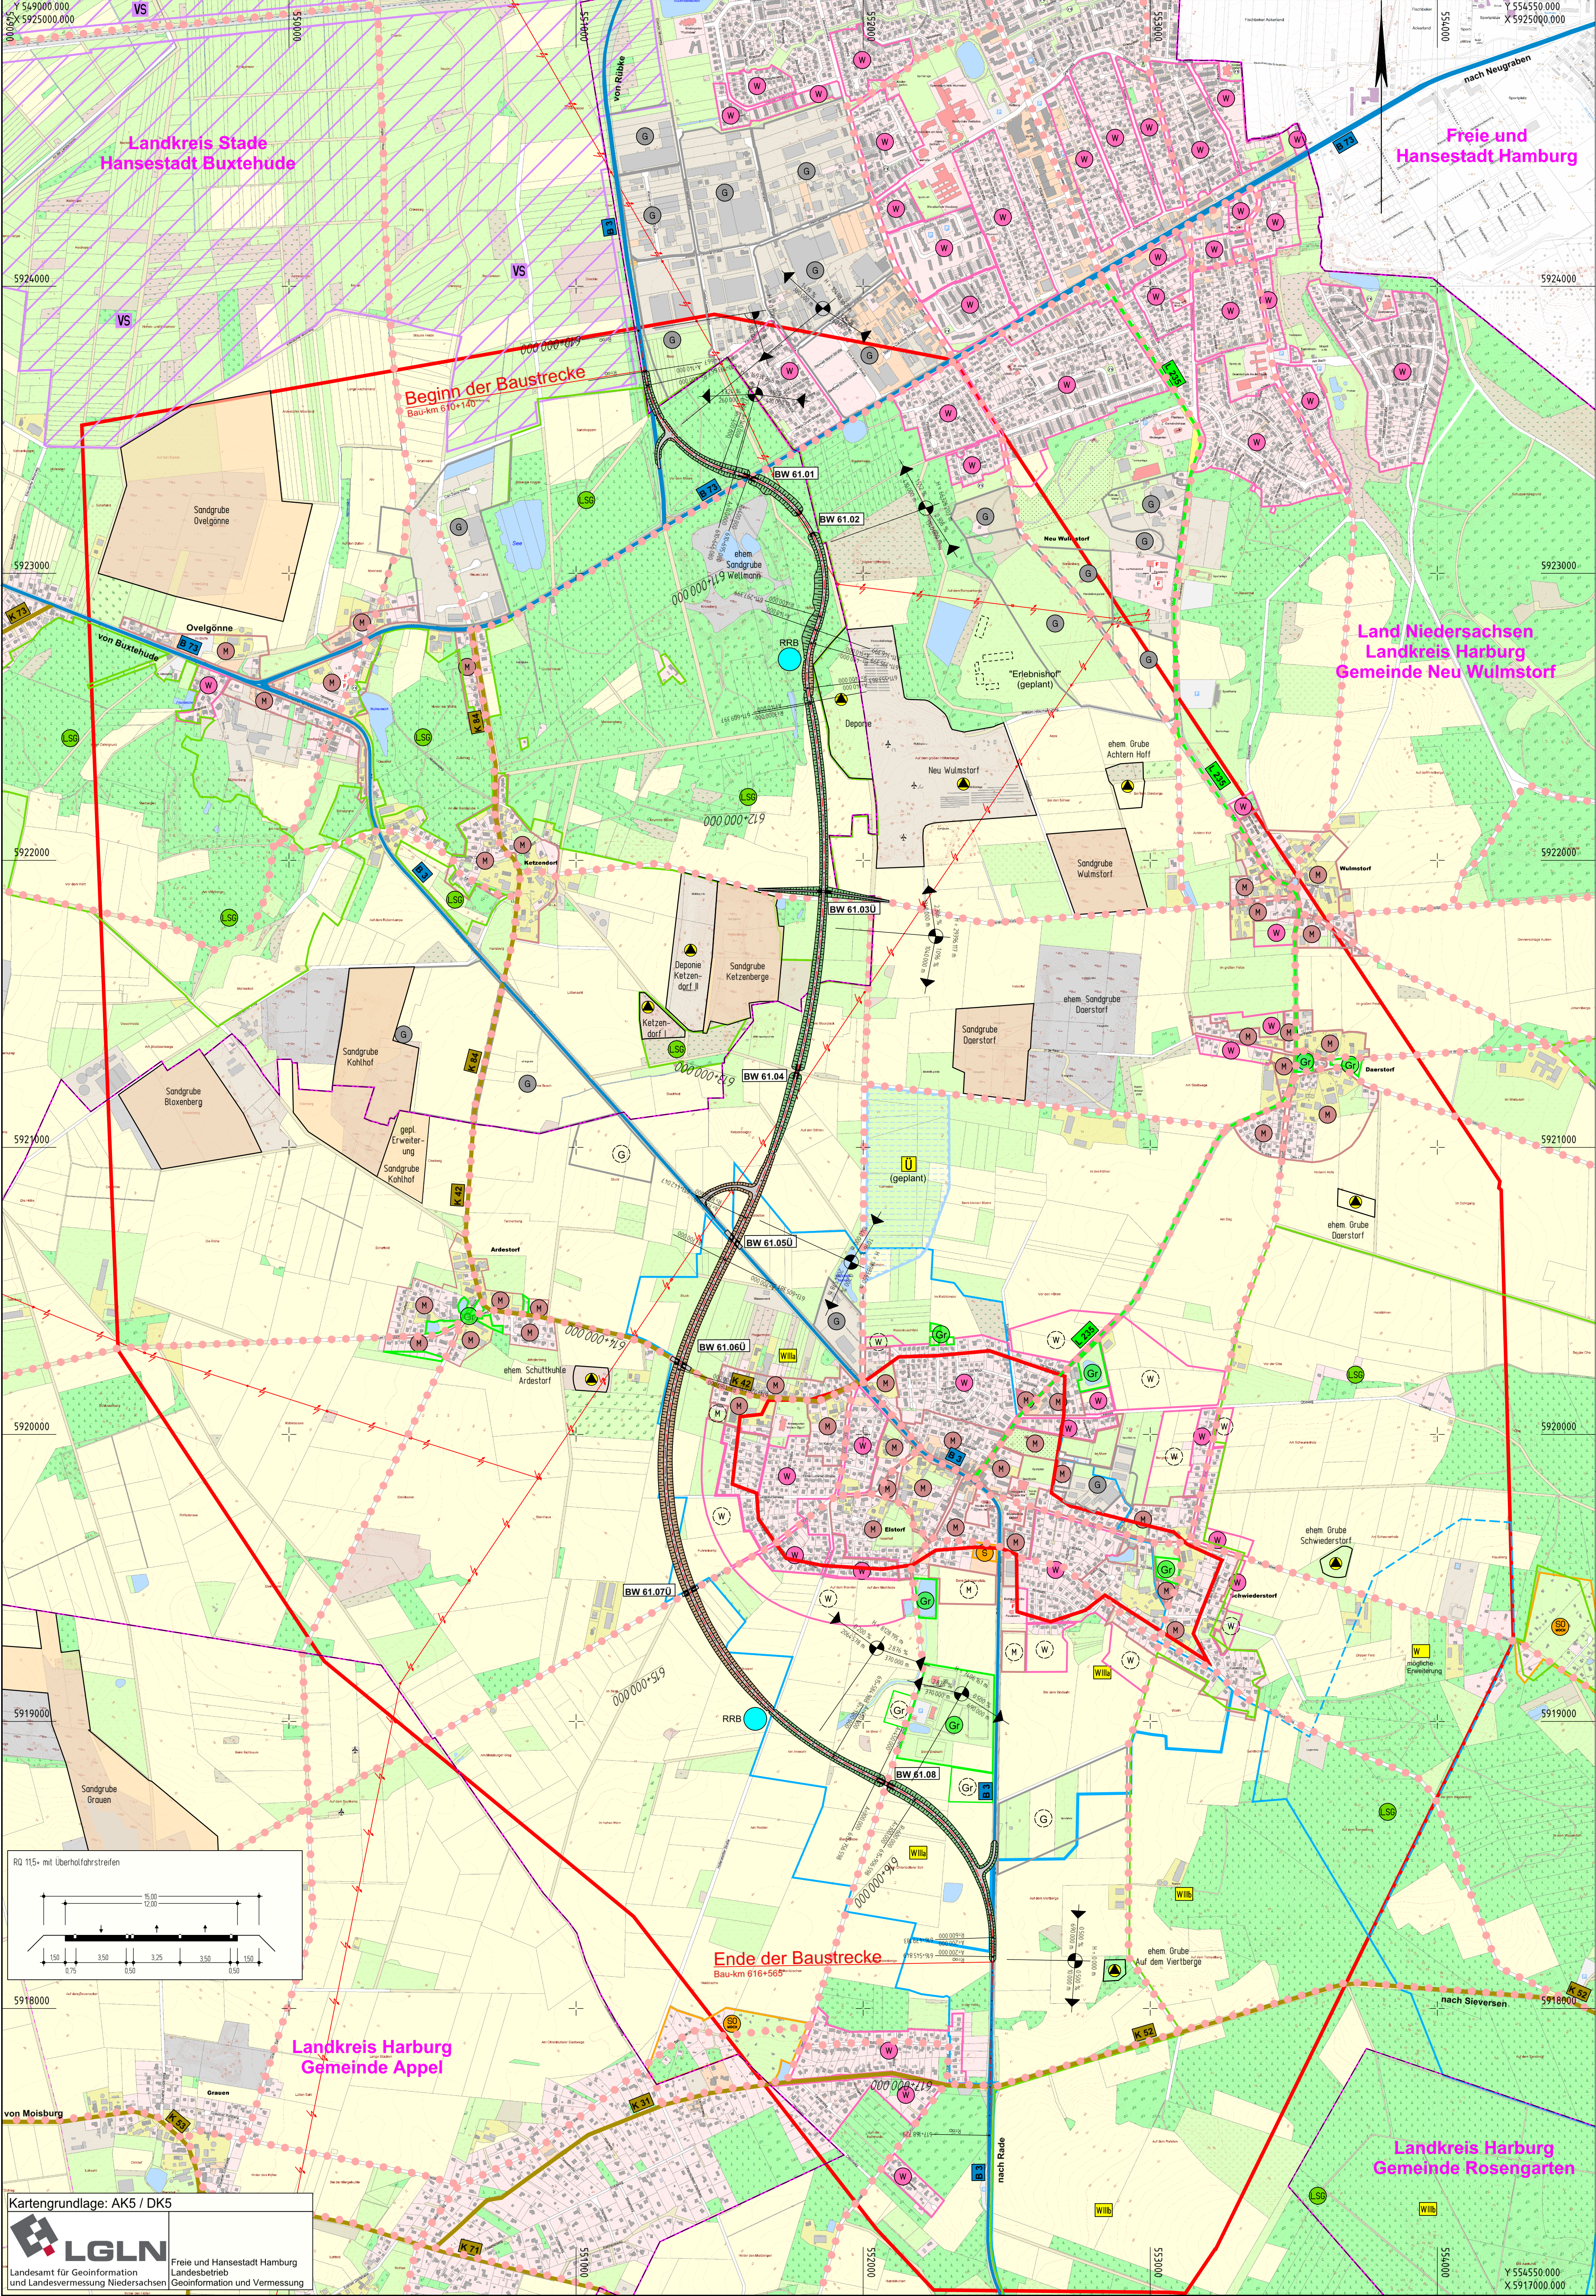

Zeichenerklärung

	Gemeindegrenze		Grünfläche
	Dammbüschung		reines und allgemeines Wohngebiet, Kleinsiedlungsgebiet
	Fahrspur		Mischgebiet, Dorfgebiet, Gewerbegebiet
	Einseitigabdeckung		Sondergebiet (Schule, Heime, Krankenhaus, Wochenendhäuser, ...)
	Gefälleberechnung mit Angabe von Gefälle (Steigung) in Prozent, Länge der Gefälle (Steigungs) Strecke, Ausrichtungshinweis		Landschaftsschutzgebiet bzw. Naturschutzgebiet
	Gewässer mit Fließrichtung		Seitenentnahme / Abgrabung
	Brückeneinfahrt		Fläche mit Altlasten
	Wasserschutzgebiet mit Angabe der Zone		
	Hochwasserrückhaltefläche		
	Mögliche Lage eines Regenschattens		Grenze Untersuchungsgebiet
	Landschaftsschutzgebiet		Bundesstraße
	Europäisches Vogelschutzgebiet		Landstraße
	E-Freileitung		Kreisstraße
			ausgeschilderte Radwegroute

Bauwerk 61.01

Unterführung B 73

Bau-km 610+700
LW = 14,25 m
LH ≥ 4,70 m
BzG = 16,10 m

Bauwerk 61.06U

Überführung K 42

Bau-km 614+000
LW = 15,00 m
LH ≥ 4,70 m
BzG = 13,35 m

Bauwerk 61.02

Grünunterführung

Bau-km 612+266
LW = 80,00 m
LH ≥ 5,00 m
BzG = 16,10 m

Bauwerk 61.07U

Überführung Moissburger Straße

Bau-km 614+809
LW = 15,00 m
LH ≥ 4,70 m
BzG = 5,50 m

Bauwerk 61.03U

Überführung Ketzendorfer Straße/ Fiedlerausquerungshilfe

Bau-km 612+266
LW = 15,00 m
LH ≥ 4,70 m
BzG = 18,50 m

Bauwerk 61.08

Unterführung Schützenstraße/ Fiedlerausquerungshilfe

Bau-km 615+793
LW = 7,20 m
LH ≥ 5,00 m
BzG = 16,10 m

Bauwerk 61.04

Unterführung Daerstorf Straße

Bau-km 612+901
LW = 6,50 m
LH ≥ 4,50 m
BzG = 16,10 m

Bauwerk 61.05U

Überführung B3 alt

Bau-km 613+531
LW = 15,00 m
LH ≥ 4,70 m
BzG = 13,35 m

Nr.		Art der Änderung	Datum	Zeichen
INGENIEURGESELLSCHAFT FÜR BAU - UND VERMESSUNGSWESEN				
i/bgv				
Neue Straße 16 21244 Buchholz i. d. N. Tel. 0 41 81 28 77-0 Fax 0 41 81 28 77-11 planung@ibgv.de Buchholz, den 22.11.2019				
Käthe-Krüger-Straße 17 21337 Lüneburg Tel. 0 41 31 86 34-0 Fax 0 41 31 86 34-10 planung@ibgv.de gez. Novotny				
18062-08.2-05-006.1-2020-01-08-Lo				
bearbeitet		Nov. 2019	Pieper	
gezeichnet		Nov. 2019	Loeper	
geprüft		Nov. 2019	Brodelt	

	Niedersächsische Landesbehörde für Straßenbau und Verkehr Geschäftsbereich Lüneburg	nachgeprüft: Lüneburg, den 17.12.2019
NLSBV - GB Lüneburg Am Alten Eisenwerk 2d 21339 Lüneburg		Primar-Nr.: 160900

VORUNTERSUCHUNG

Straßenbauverwaltung des Landes Niedersachsen		Unterlage Blatt-Nr. 5.1
B 3		6.1
von nördl. Abschnitt 1450 / Station 0 (B 3 / B 73)		Lageplan Variante 6.1
bis nördl. Abschnitt 1390 / Station 0 (B 3 / K 31 / K 52)		Maßstab: 1 : 10.000
PROJIS-Nr.: 0397 160900		
Maßnahmenbezeichnung:		
B 3 OU Elstorf mit Zubringer A 26		
Aufgestellt: Lüneburg, den 17.12.2019 Niedersächsische Landesbehörde für Straßenbau und Verkehr Geschäftsbereich Lüneburg		Geprüft und Genehmigt: Lüneburg, den 18.12.2019 Niedersächsische Landesbehörde für Straßenbau und Verkehr Geschäftsbereich Lüneburg
im Auftrag:		im Auftrag: