


Anlage 1

Lagepläne



Kleinrammbohrung

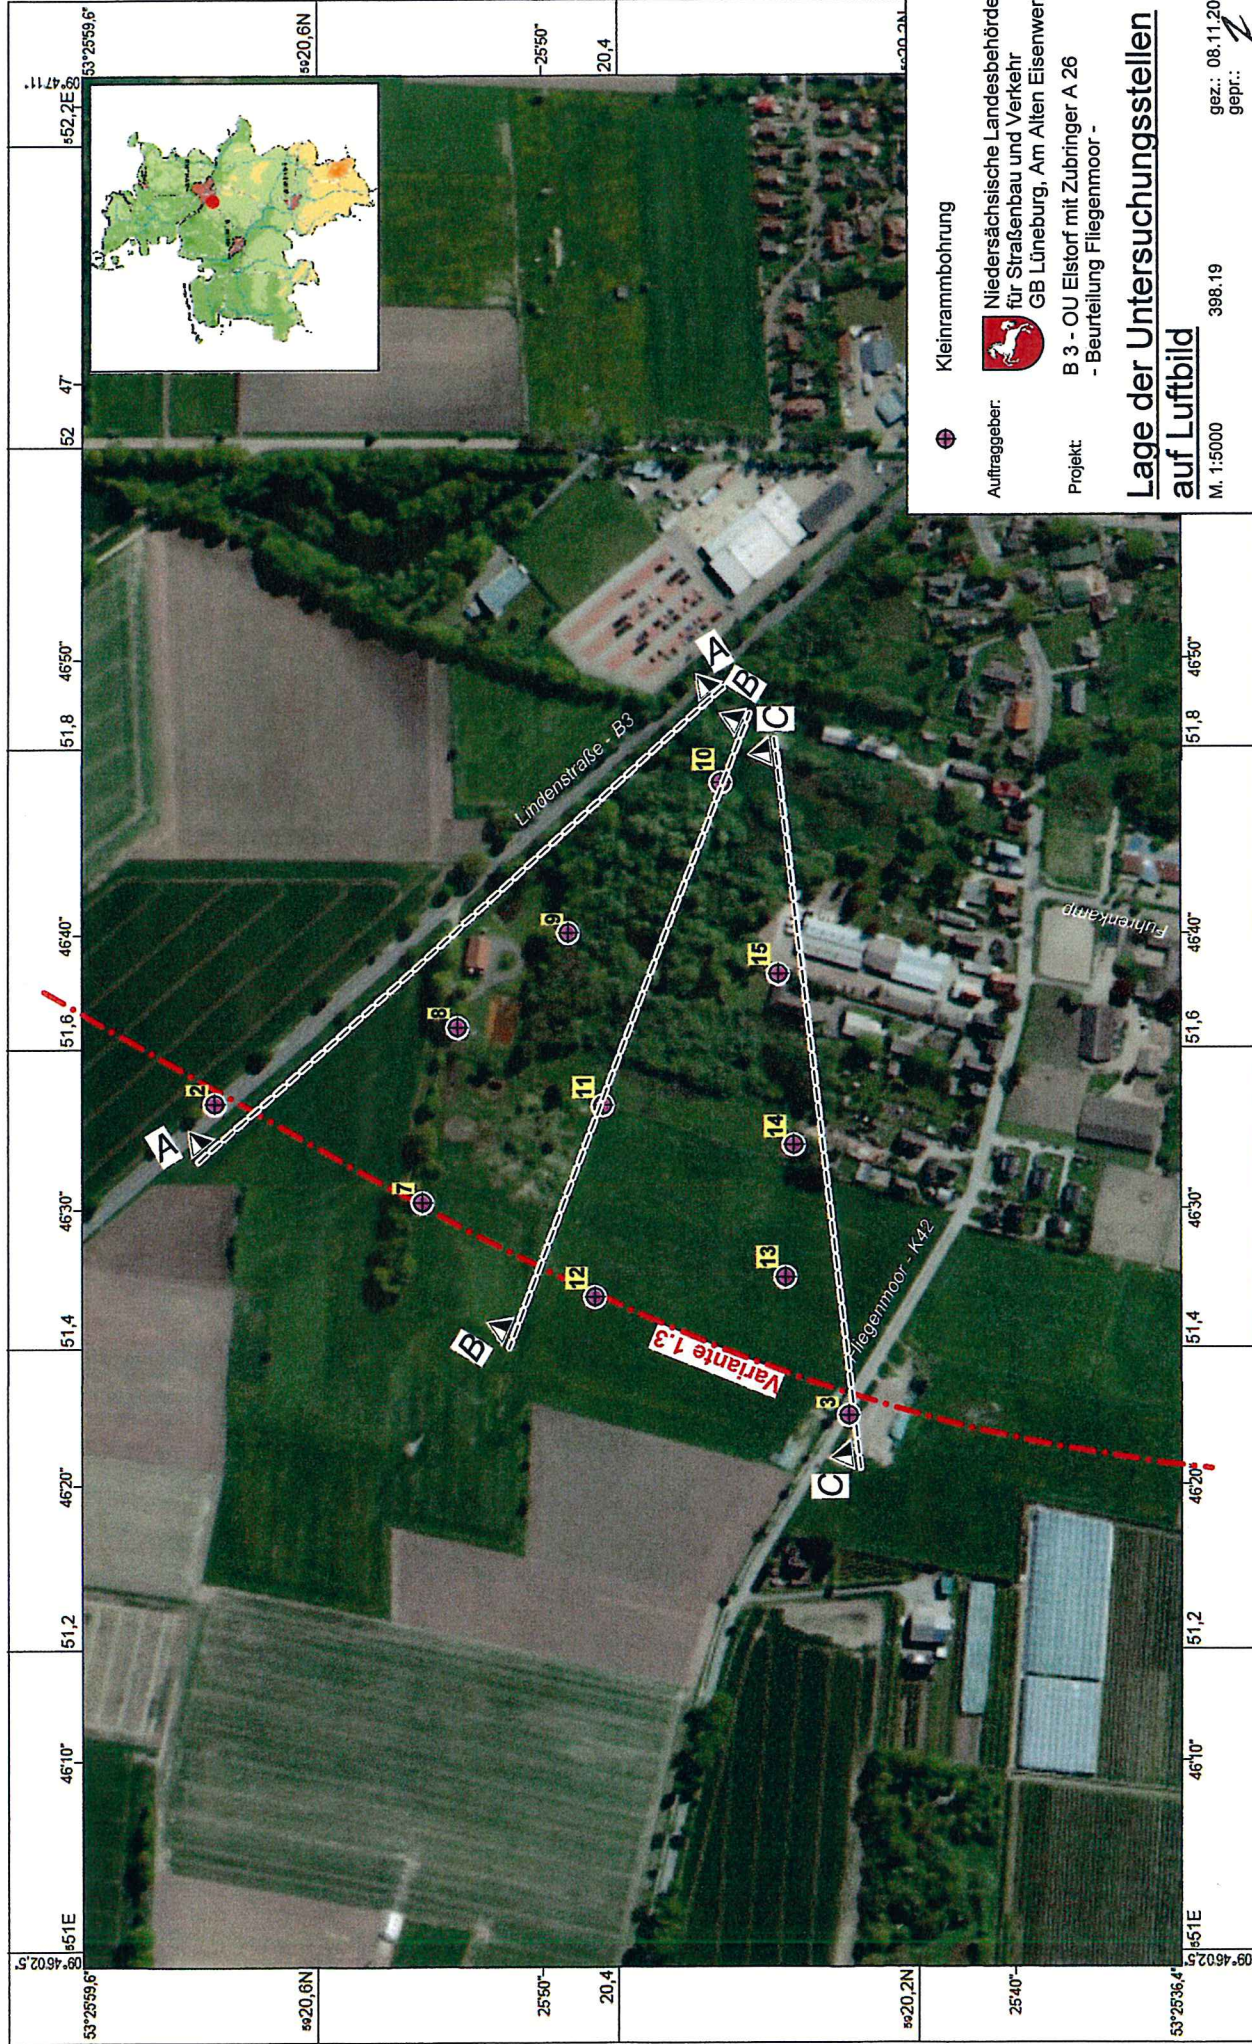

Auftraggeber: Niedersächsische Landesbehörde
für Straßenbau und Verkehr
GB Lüneburg, Am Alten Eisenwerk 2d

Projekt: B 3 - OU Eilstorf mit Zubringer A 26
- Beurteilung Fliegenmoor -


Lage der Untersuchungsstellen auf Luftbild

M. 1:5000 398.19
gez.: 08.11.2019 Pfu
gepr.:

**INGENIEURBÜRO BGA**
Baugrund · Grundwasser · Altlasten
Zuckerbergweg 22, 38124 Braunschweig, 0531 / 26416 - 0

Anlage
1.1

Quelle: Auszug aus den Geobasisdaten des Landesamt für Geoinformation und Landentwicklung Niedersachsen (LGLN), © 2014.
Vervielfältigung, Verbreitung oder Veröffentlichung der topografischen Karten nur in Verknüpfung mit den Fachdaten des LBEG.

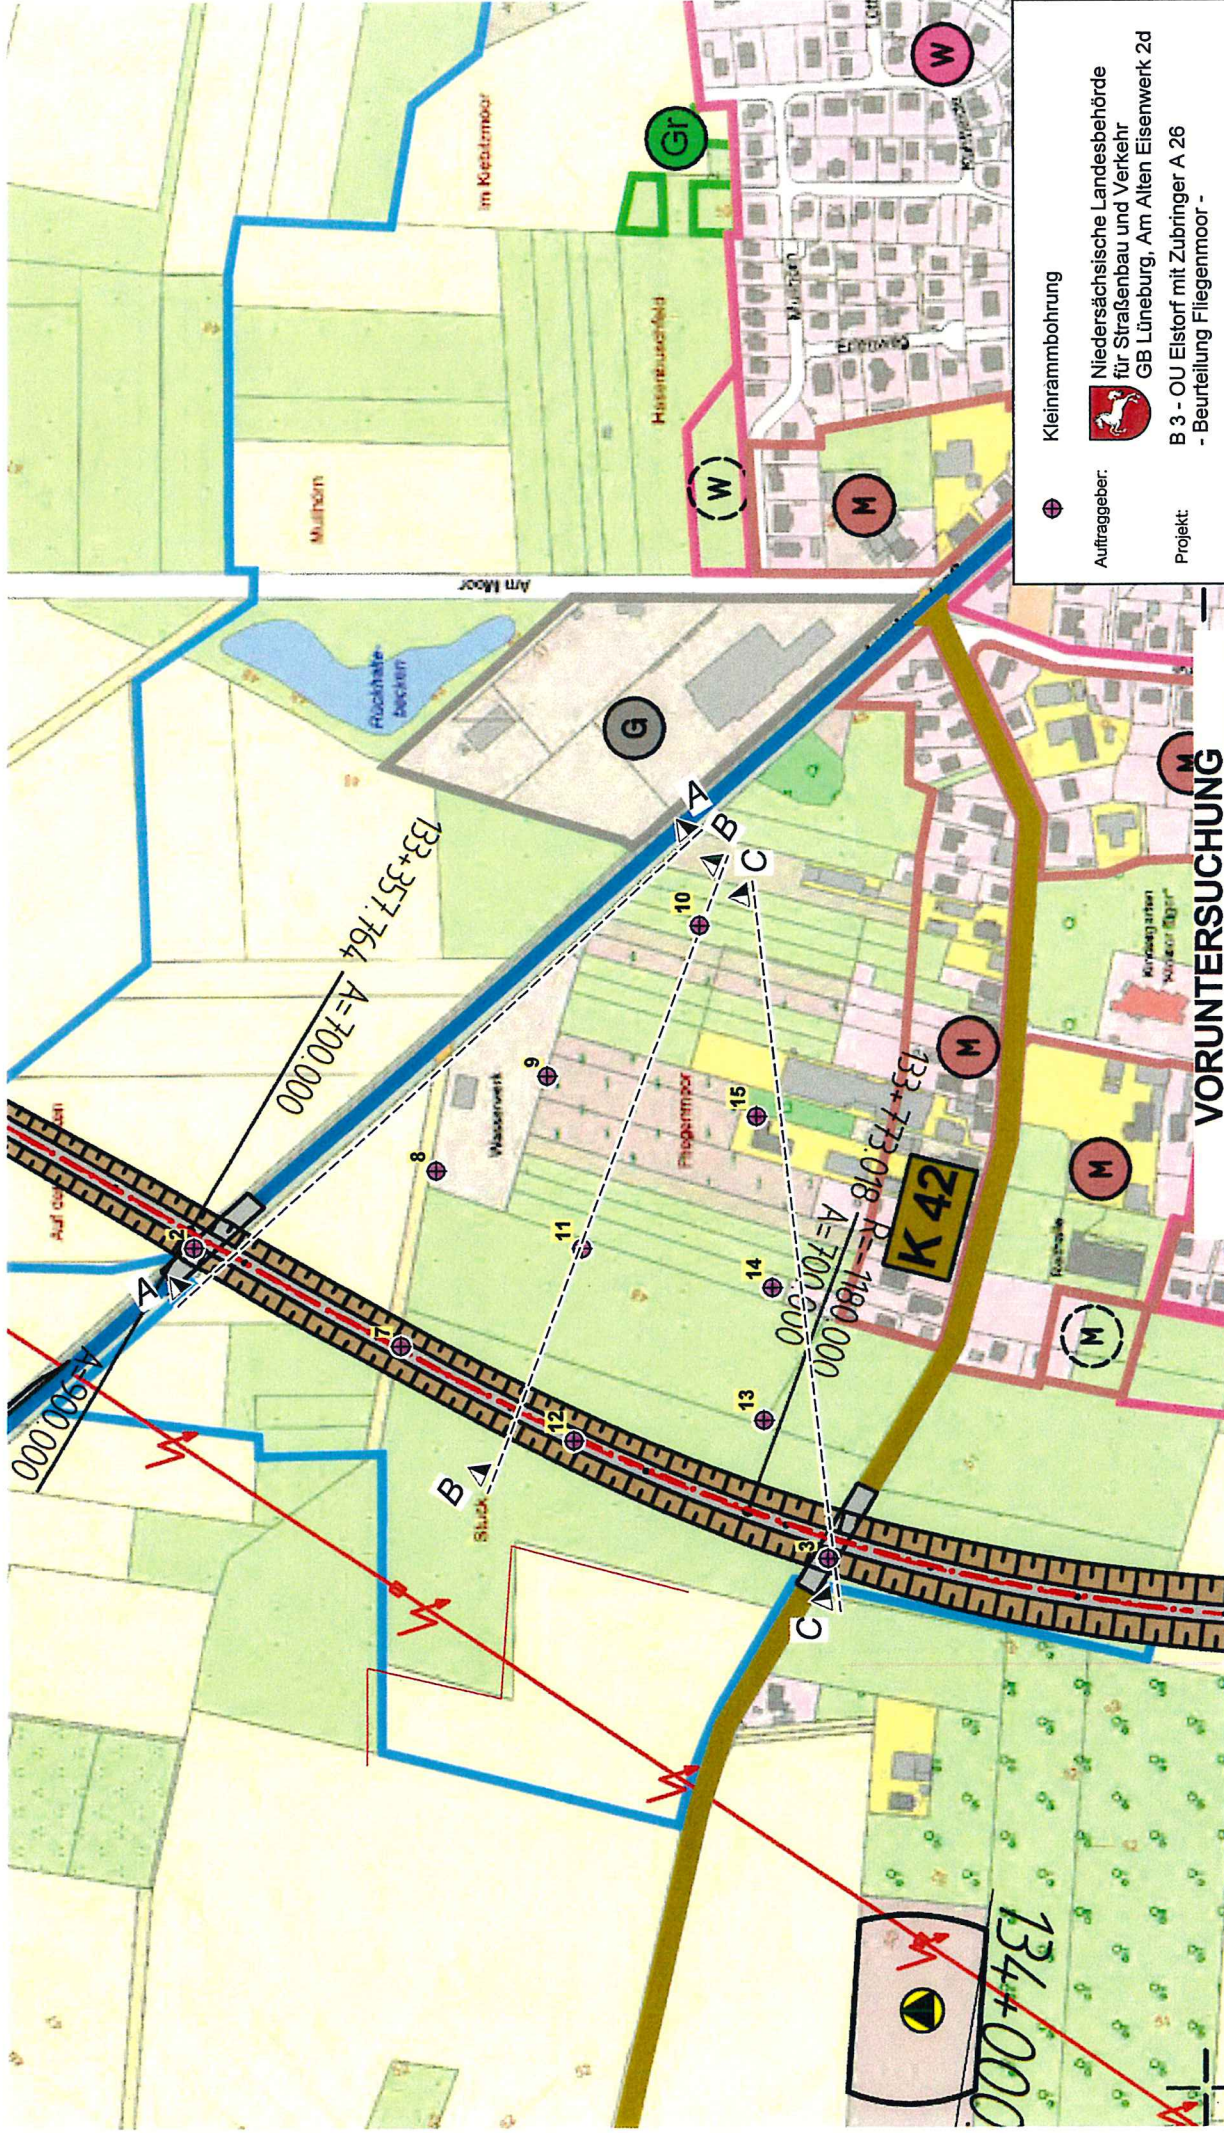

VORUNTERSUCHUNG

Straßenbauverwaltung des Landes Niedersachsen	
B 3	Unterlage Blatt-Nr. 5 1,3
Lageplan Variante 1,3	
von nördl. Abschnitt 1450 / Station 0 (B 3 / B 73) bis nördl. Abschnitt 1350 / Station 0 (B 3 / K 42)	
PROJIS-Nr.: 0397 160900	
Maßstab: 1 : 10.000	
Maßnahmenbezeichnung:	
B 3 OU Elstorf mit Zubringer A 26	

Kleinrammbohrung

Auftraggeber: Niedersächsische Landesbehörde für Straßenbau und Verkehr
GB Lüneburg, Am Alten Eisenwerk 2d


Projekt: B 3 - OU Elstorf mit Zubringer A 26
- Beurteilung Fliegenmoor -

Lage der Untersuchungsstellen auf Lageplan - Variante 1.3

M. 1:5000 398,19 gez.: 08.11.2019 Pfu
gepr.:

BGA	INGENIEURBÜRO BGA	Anlage 1.2
Baugrund · Grundwasser · Altlasten		
Zuckerbergweg 22, 38124 Braunschweig, 0531 / 28416 - 0		

Karteninhalt: BHK50 - Böden mit hohem Kohlenstoffgehalt, Geologische Karte 1 : 25 000

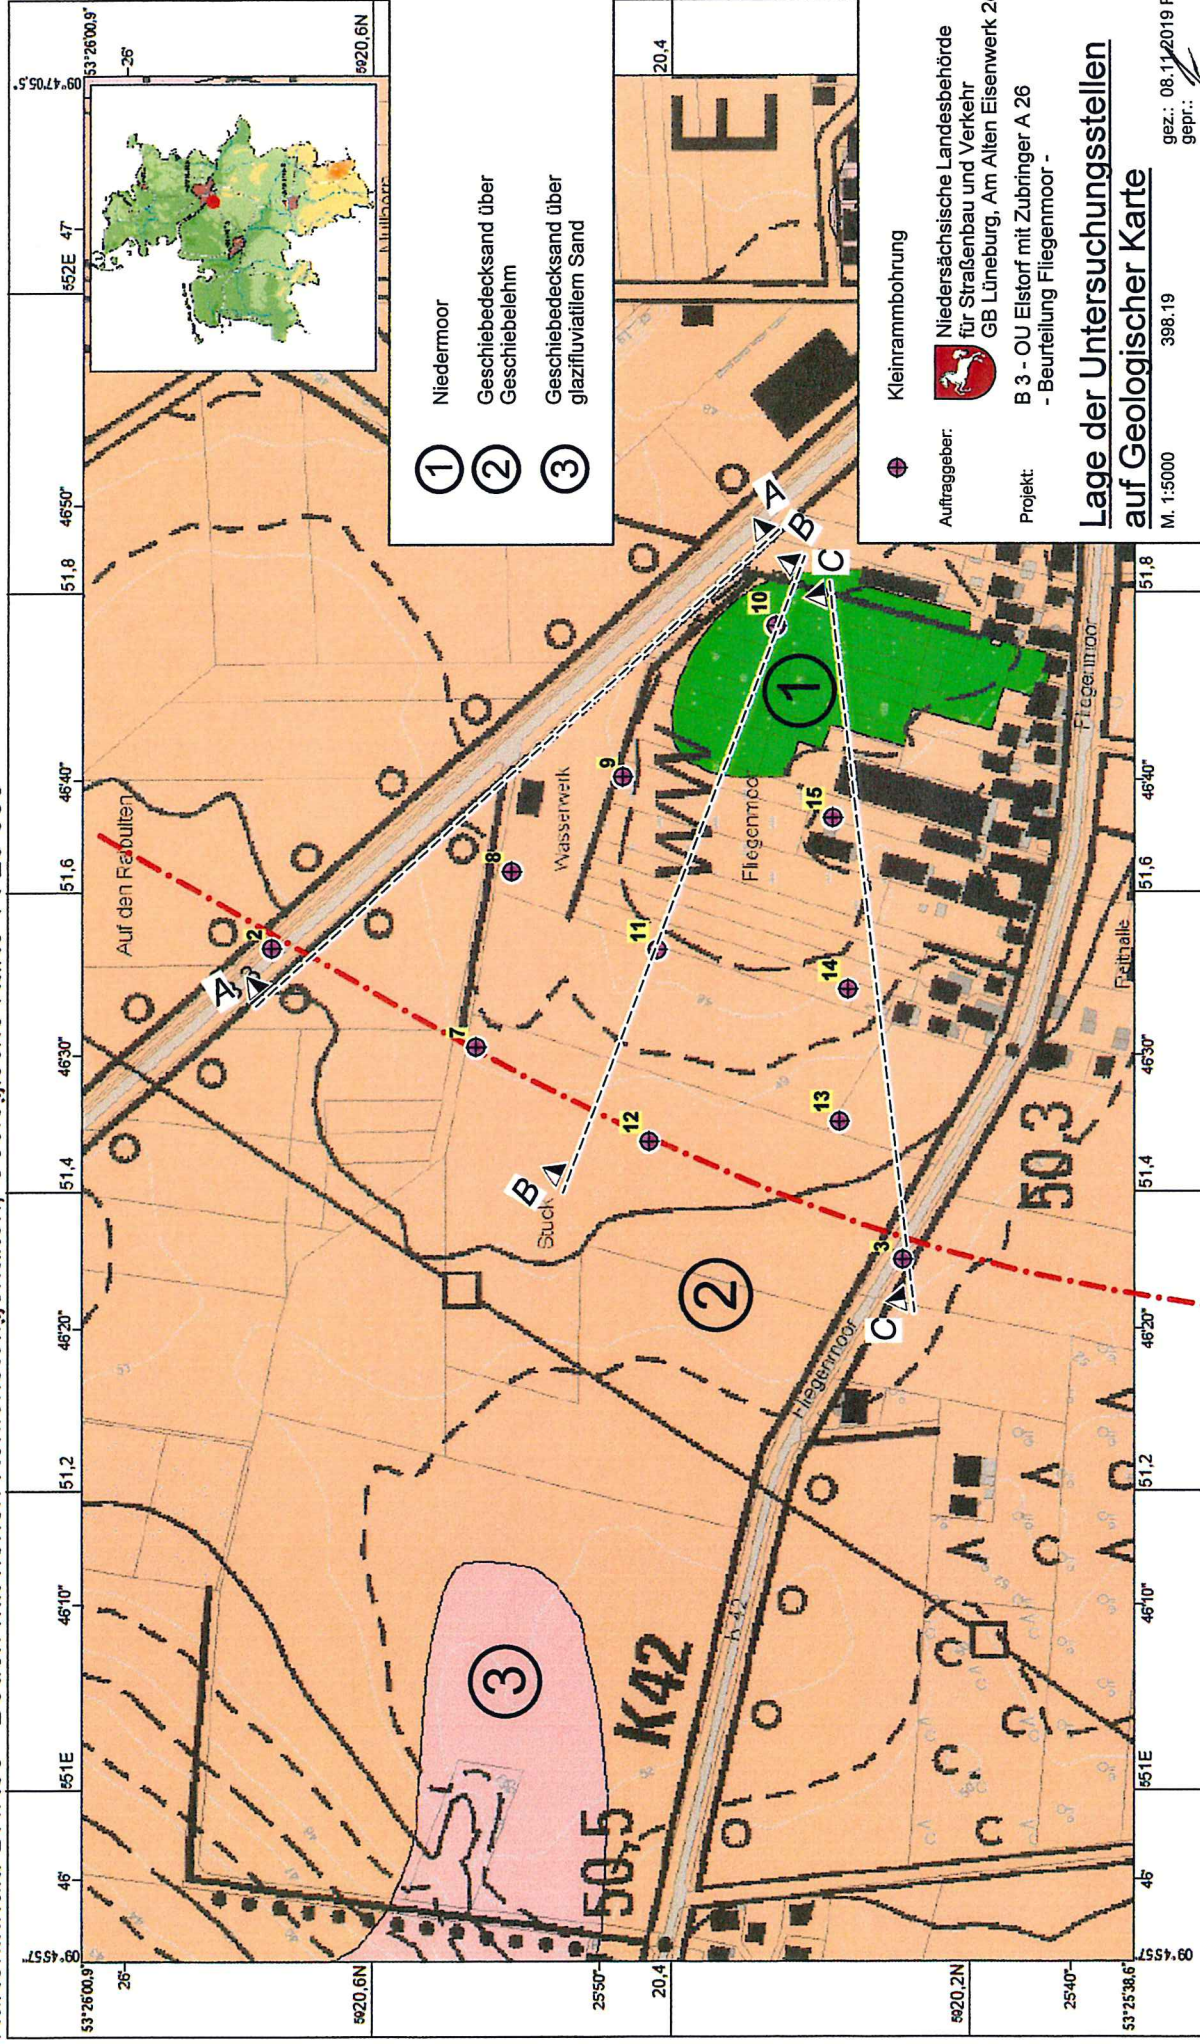

Maßstab 1 : 5 000
50 0 50 100 150 200 m

Auszug aus den Geobasisdaten der niedersächsischen Vermessungs- und Katasterverwaltung, © 2014.
Veröffentlichung, Verbreitung oder Veröffentlichung der topografischen Karten nur in Verbindung mit Fachdaten
des LBEG zulässig. Eine alleinige Nutzung bedarf der Erlaubnis der LGUN

Kleinrammbohrung

Auftraggeber:

Niedersächsische Landesbehörde
für Straßenbau und Verkehr
GB Lüneburg, Am Alten Eisenwerk 2d
Projekt:
B 3 - OU Eilstorf mit Zubringer A 26
- Beurteilung Fliegenmoor -

Lage der Untersuchungsstellen auf Geologischer Karte

M. 1:5000

398.19

gez.: 08.11.2019 Pfu

gepr.:

BGA

INGENIEURBÜRO BGA

Baugrund · Grundwasser · Altlasten
Zuckerbergweg 22, 38224 Braunschweig, 0531 / 28416 - 0

Anlage
1.3