


**Mittelhochbahnsteig "Humboldtstraße"**  
Schalltechnische Untersuchung  
Lageplan Immissionsorte/Fassadenpunkte  
Prognose-Nullfall


Maßstab 1:1700

0 10 20 40 60 80 100 120 140  
m

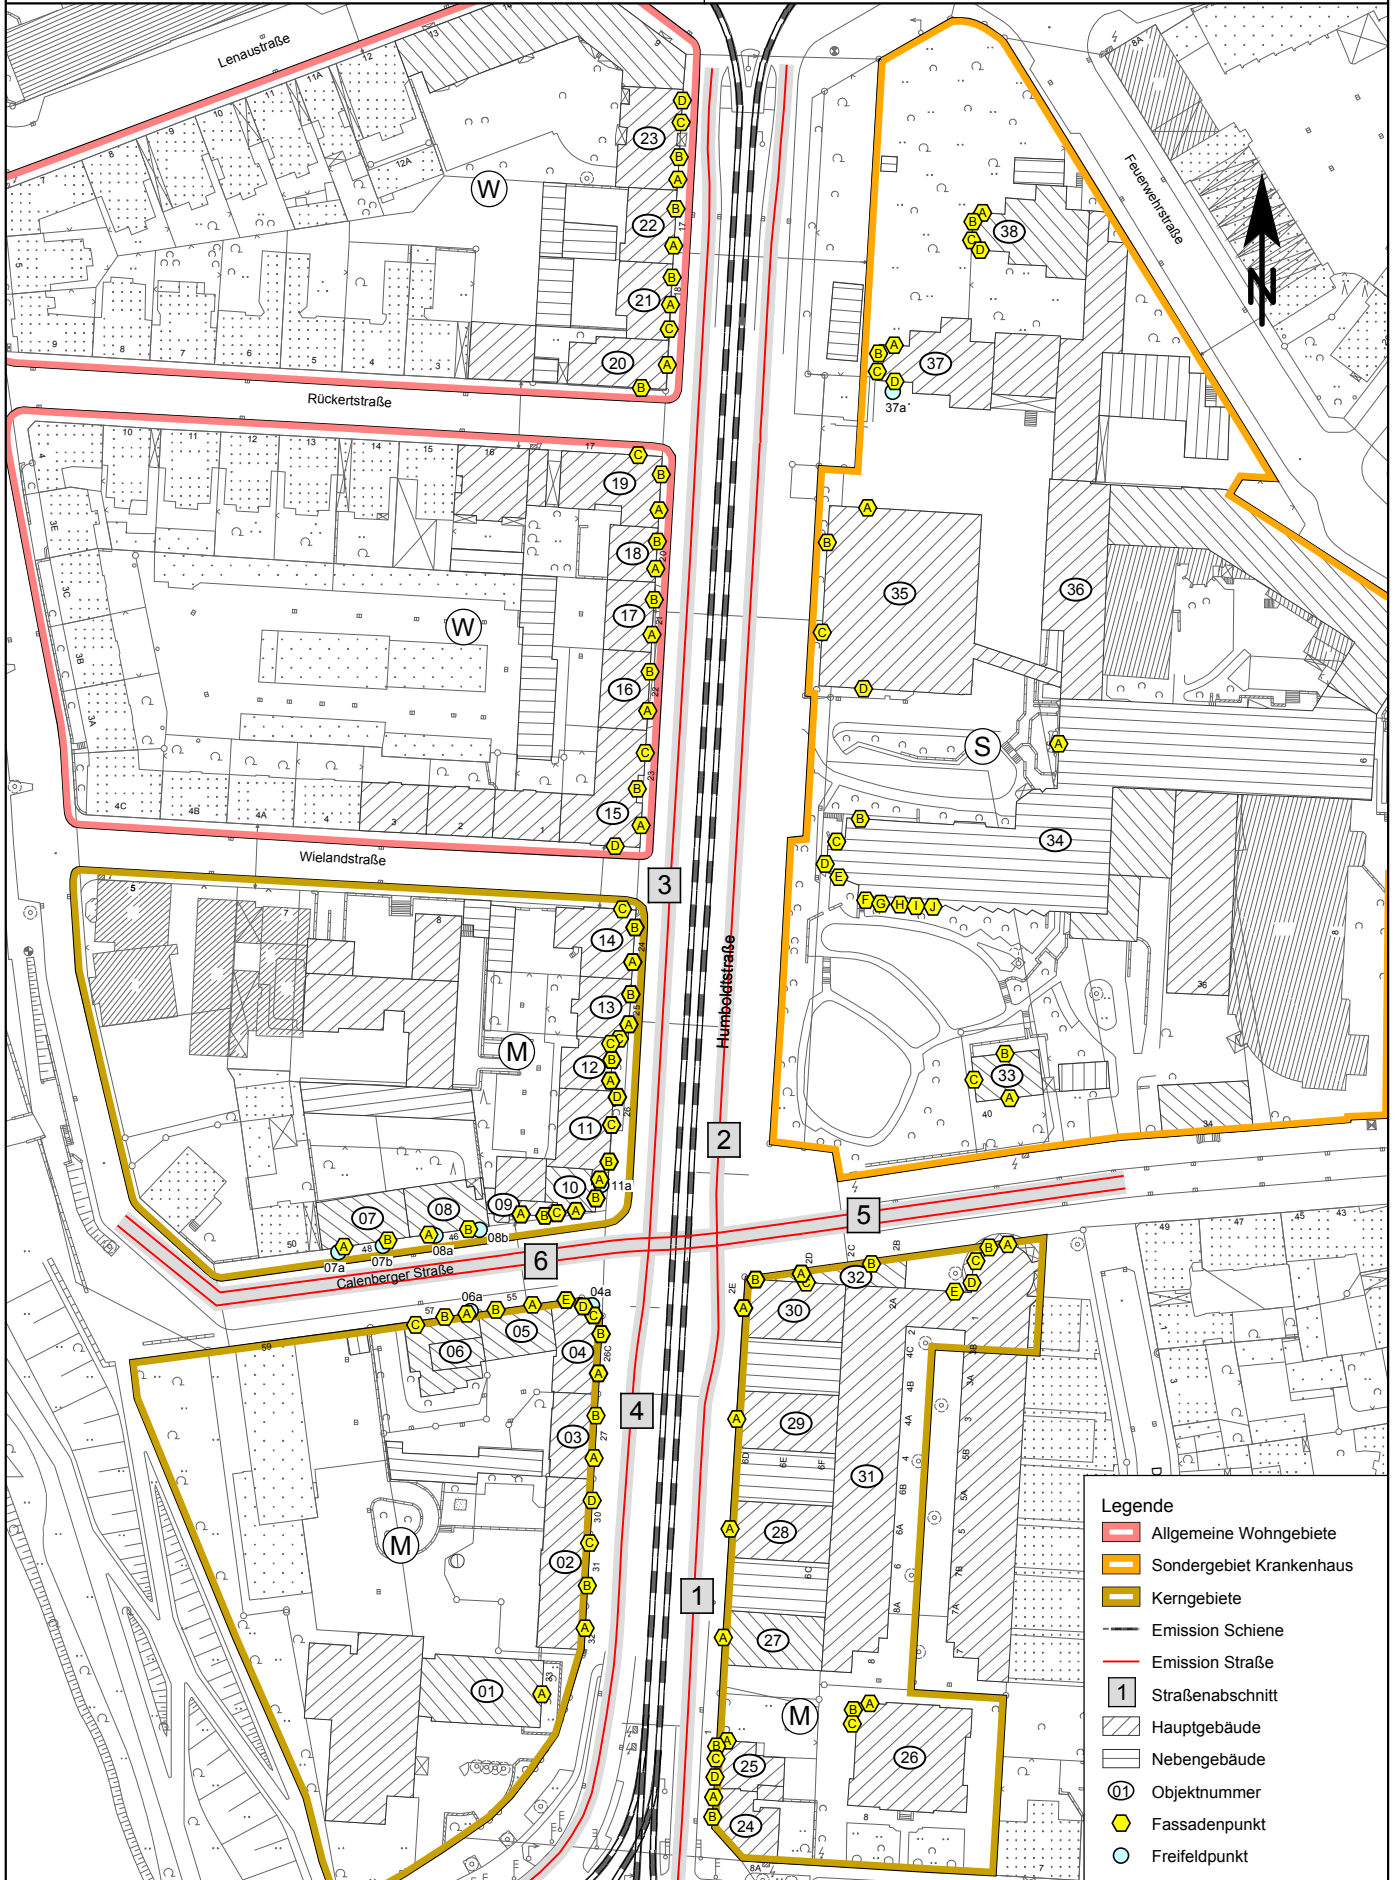

**Mittelhochbahnsteig "Humboldtstraße"**  
Schalltechnische Untersuchung  
Lageplan Immissionsorte/Fassadenpunkte  
Prognose-Fall

Maßstab 1:1700

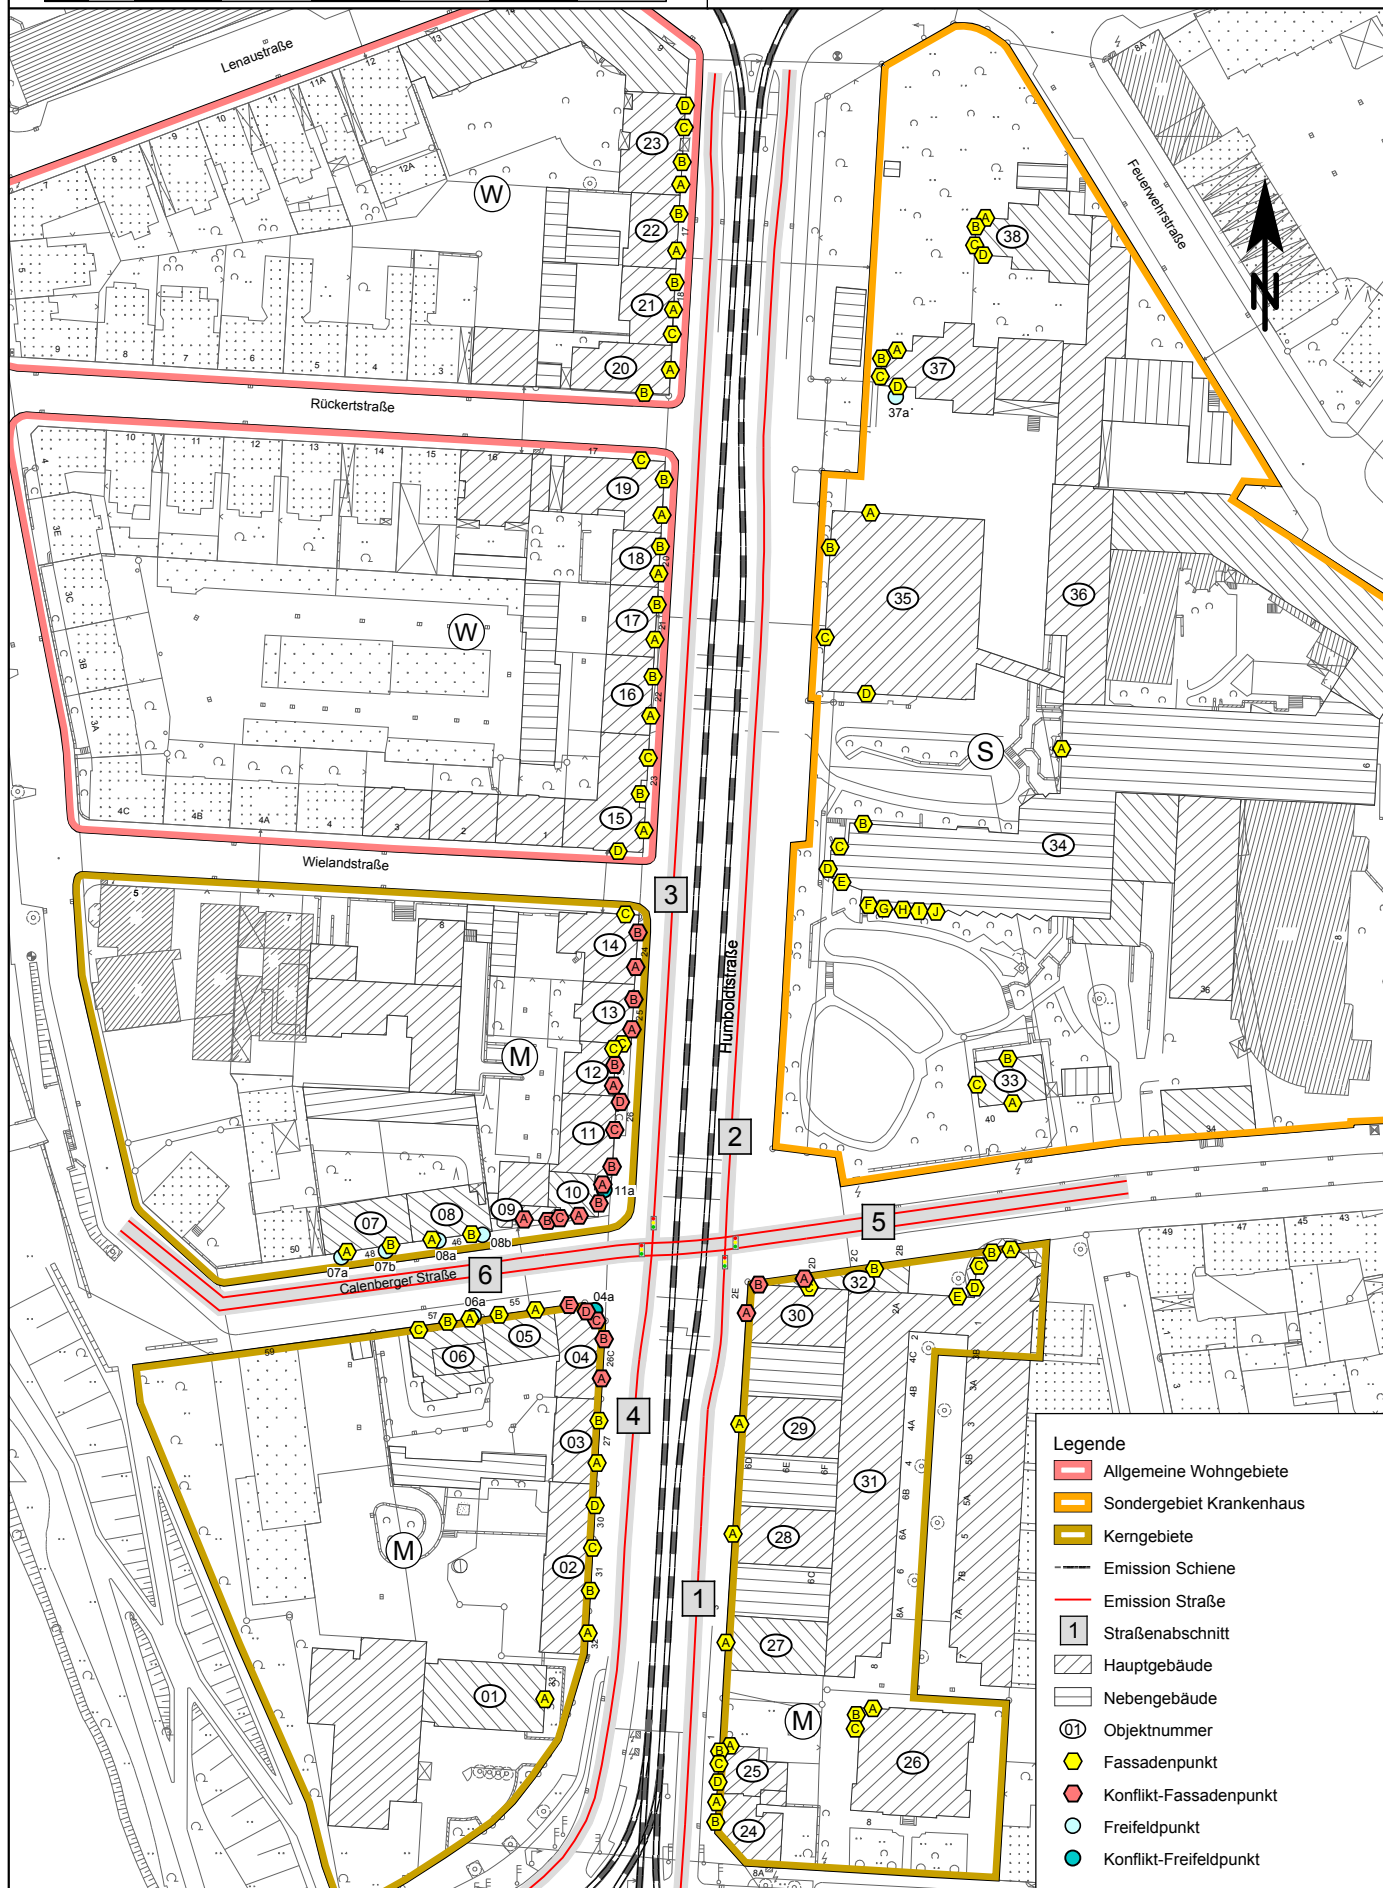

**Legende**

- Allgemeine Wohngebiete
- Sondergebiet Krankenhaus
- Kerngebiete
- Emission Schiene
- Emission Straße
- Straßenabschnitt
- Hauptgebäude
- Nebengebäude
- Objektnummer
- Fassadenpunkt
- Konflikt-Fassadenpunkt
- Freifeldpunkt
- Konflikt-Freifeldpunkt