

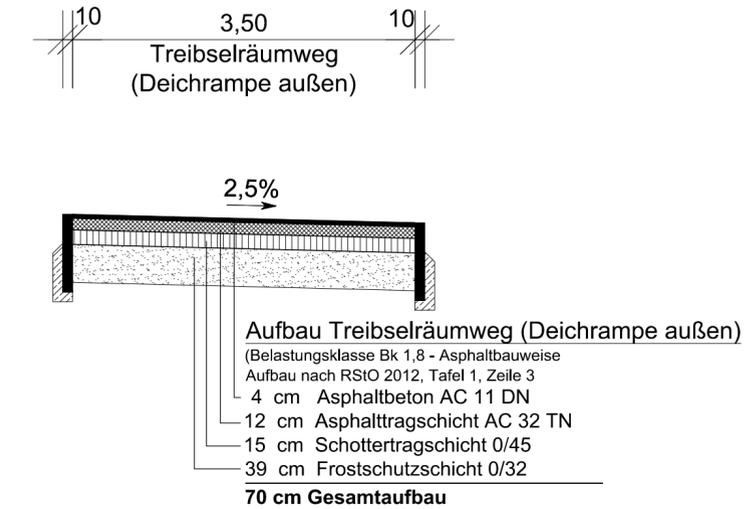
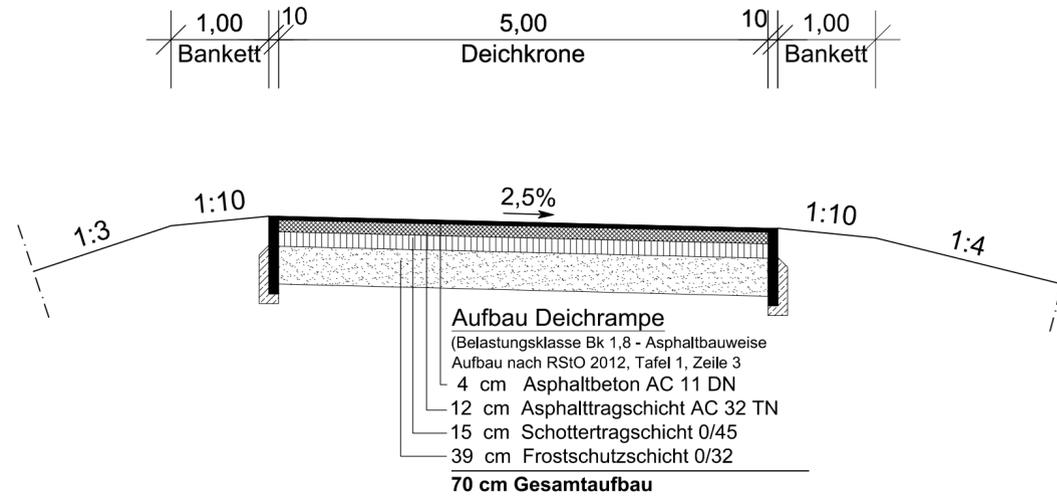



P:\GB2160_DIV_II_Meile_Alten_Landes\004_Elbeicheerhöhung_Hinterbrack\14_Zeichnungen\PH_4Antrag auf Planfeststellung\CAD\2021_03_22_Hinterbrack_Lageplan_Profile.dwg

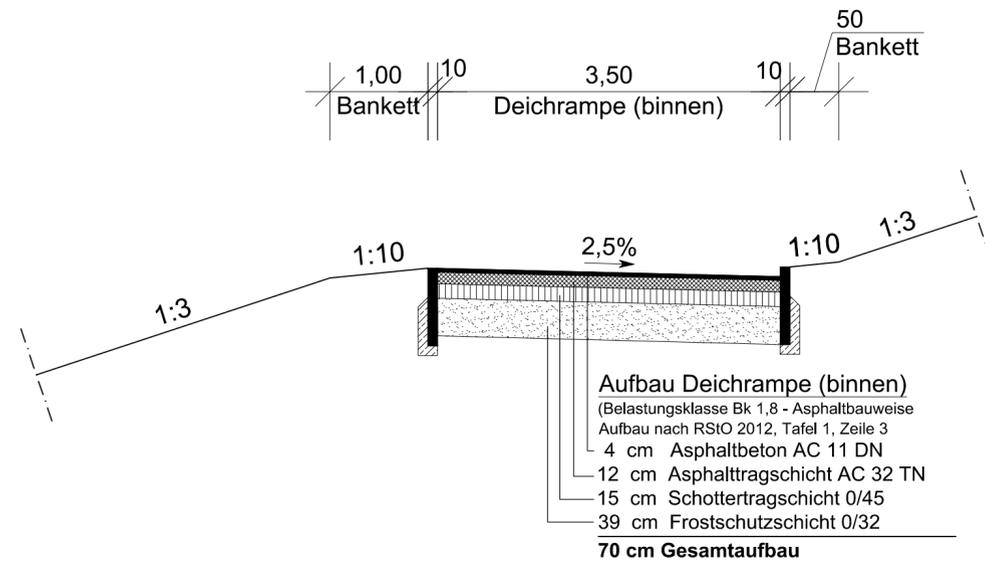

M 1:50

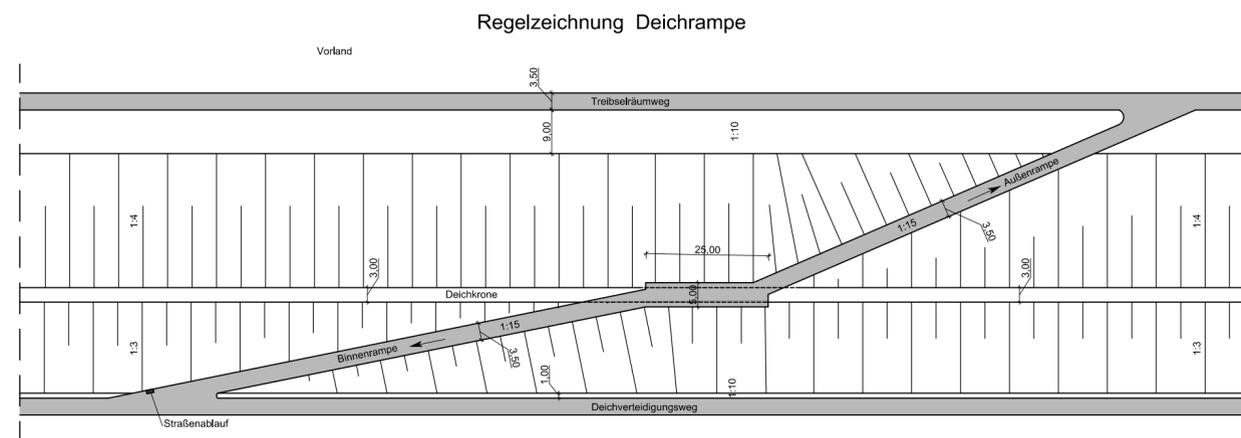

M 1:1000

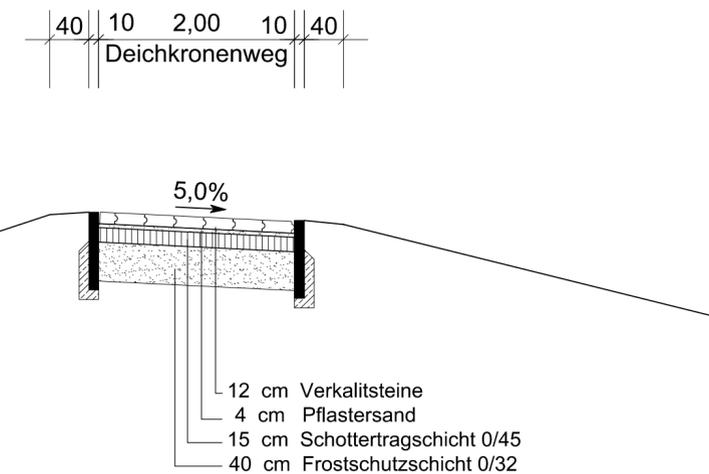

M 1:50

3			
2			
1			
Nr.	Art der Änderung / Ergänzung	Datum	Name
 Deichverband der II. Meile Alten Landes Landkreis Stade			
Elbdeicherhöhung Hinterbrack			
Antrag auf Planfeststellung		Höhenbezug: NHN	Koordinatensystem: UTM
Prinzipzeichnung Treibselräumweg, Deichrampe und Deichkronenweg Regelzeichnung Deichrampe		Maßstab: 1:50 / 1:1000	Anlage: 2.5 Blatt: 2
Aufgestellt: Stade, den 12. Juli 2021		Datum:	Unterschrift:
 Niedersächsischer Landesbetrieb für Wasserwirtschaft, Küsten- und Naturschutz - Betriebsstelle Stade - 21680 Stade, Harsefelder Straße 2, Tel. 04141/601-0		gezeichnet: 12.07.2021	Roden
 Peter Dezemert Geschäftsbereich II		bearbeitet: 12.07.2021	Stark
		geprüft:	