




Milchviehstall 2. BA = 245 TP

Rev. Nr.	Datum	geplant	
Unterschrift: Beauftragter:			Name
Innovationsteam Doj-ing-Joe Christiana Brandes Dipl.-Sachf. Hans-Jürgen Kieitz Anschrift: Hof Rump, D - 19254 Havelhof Tel. 038759-36850, Fax 038759-36859			

GRUNDRISSE Milchviehstall

Maßstab 1:100

