




Westansicht

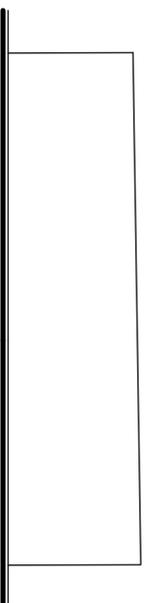


Südansicht

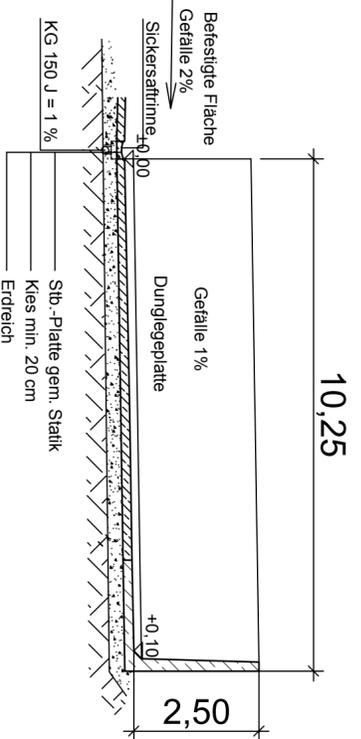

Schnitt A-A

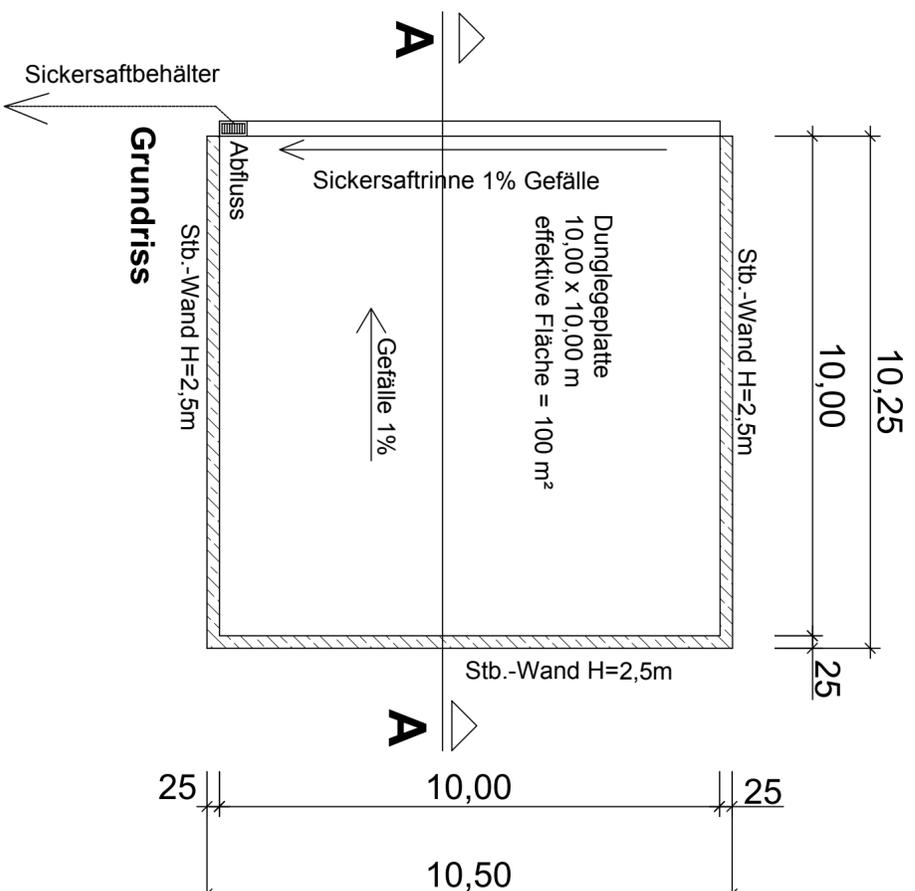

Grundriss

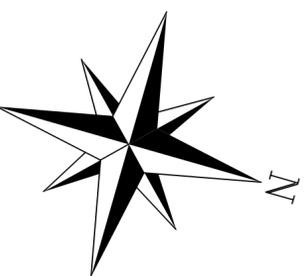

±0,00 = +25,50m üNN

Diese Zeichnung ist Bestandteil der Entwurfsplanung und erfüllt somit nicht die Kriterien einer Ausführungsplanung. Der Entwurf ist geistiges Eigentum des Planers und urheberrechtlich geschützt. Vervielfältigungen und Weitergabe an Dritte erfolgt nur mit ausdrücklicher Genehmigung des Planverfassers. Bei Missbrauch bleiben rechtliche Schritte vorbehalten.

Rev. Nr.	Datum	geändert	Name

Unterschrift  
Bauherr: .....

**InnovationsTeam**

Dipl.-Ing. agr. Christiane Brandes      Anschrift:    Hof Rump, D- 19294 Heiddorf  
Dipl.-Bauing. Hans-Jürgen Kautz      Tel. 038758 - 36650, Fax: 038758 - 36659

**Neubau Milchviehstall  
Christian Budke**

Bekefords Damm 1  
49635 Badbergen - Vehn

Dunglege



Maßstab 1:100

Geplant: 24.02.09	Name:	Brandes / Kautz	Plan:
Gez.: 08.03.10		Urbanowski	
Geändert: 06.03.17		Wolff	
Geprüft am:	Name:		Genehmigung