


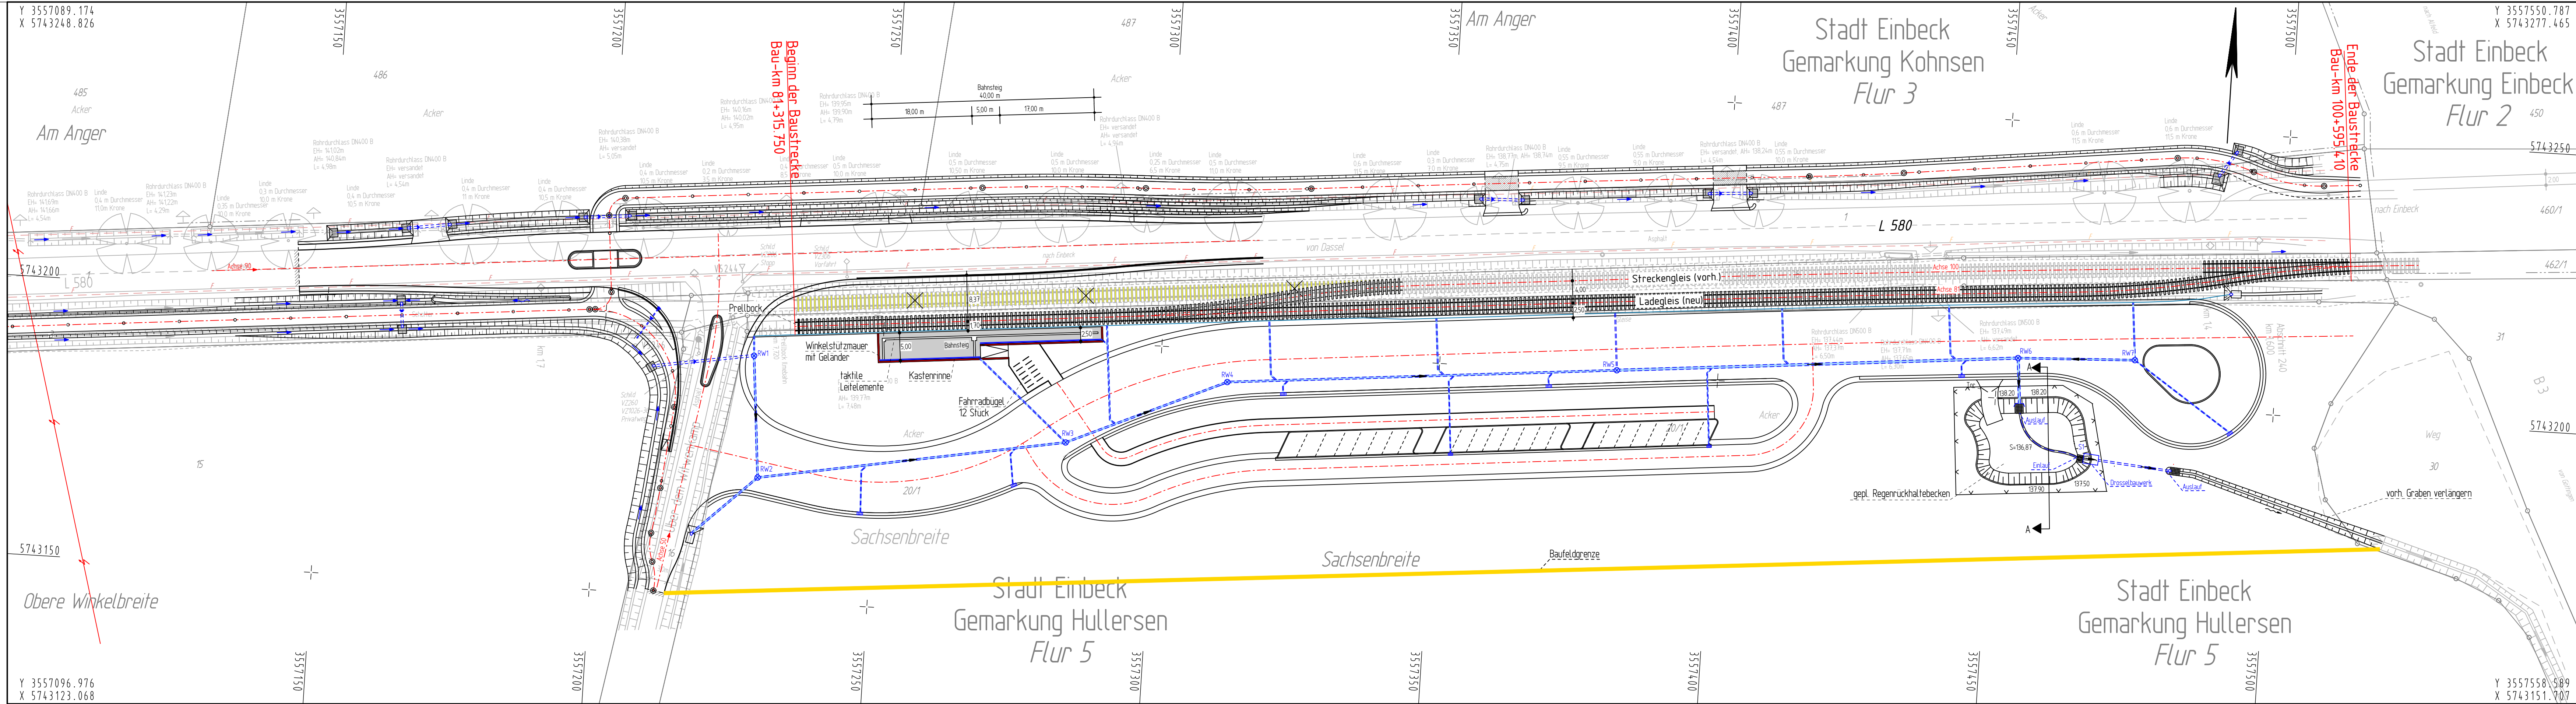

3.			
2.	Einarbeitung des Aufweitungsbereichs der Landesstraße 580	17.07.2018	Warnken
1.	Einarbeitung der Änderungswünsche der OHE	17.07.2018	Warnken
Nr.	Art der Änderung	Datum	Name

PLANFESTSTELLUNGSUNTERLAGE Stand: 18.09.2018

INGENIEURBÜRO W.LÜHNING A.Novotny W.Odermann		1052-04-05-002-18-09-18	
	Planung - Straßen- und Tiefbau - Wasserwirtschaft	Mühlensstraße 25 37154 Northeim Tel. 0 55 51 - 91 16 00 Fax 0 55 51 - 91 16 02 info@ing-luehning.de	Datum
	Sicherheits- und Gesundheitsschutzkoordination	gezeichnet	Sept. 2018
	Northeim, den 18.09.2018	geprüft	Sept. 2018
	Blatt 1	2	

Ilmebahn GmbH Einbeck
Dr.-Friedrich-Uhde-Straße 24
37574 Einbeck
Tel.: 05561 - 9325-0
Fax: 05561 - 9325-44
E-Mail: info@ilmebahn.de

Bau einer Ladestraße der Ilmebahn GmbH an der L 580 bei Einbeck, Standort "Sachsenbreite"		Lageplan Gleisanlage
		Maßstab : 1:500
		Anlage : 5
		Blatt Nr.: 2
		Reg. Nr.:

Aufgestellt:	
Einbeck, den	
Ilmebahn GmbH Einbeck Dr. Friedrich-Uhde-Straße 24 37574 Einbeck	
im Auftrag :	

ZEICHENERKLÄRUNG				
--- Gemarkungsgrenze	Hecke	☀ Beleuchtung vorh.	☒ Kabelkasten Eit. / P.	☒ Straßenablauf vorh.
--- Flurgrenze	☐ Zaun	☒ Schieber vorh.	☒ Straßenablauf gepl.	
--- Flurstücksgrenze	● Stahlgittermast	☒ Schieber Wasser	☒ Mulde / Graben	
--- Mauer	● Stahlgittermast	☒ Schieber Gas	☒ Zufahrt	
	● Betonmast	☒ Oberflurhydrant	☒ Zugang	
	● Holzmast	☒ Unterflurhydrant		

Unterirdische Ver- und Versorgungsleitungen	Erkabel Niederspannung (vorh.)	Regenwasserlsg. (vorh.)
Wasserleitung (vorh.)	☒ (neu)	☒ (neu)
☒ (neu)	☒ (neu)	☒ (neu)
Gasleitung (vorh.)	☒ (neu)	☒ (neu)
☒ (neu)	☒ (neu)	☒ (neu)

Oberirdische Versorgungsleitungen	Hochspann. (vorh.)	Beleuchtung (vorh.)
☒ (neu)	☒ (neu)	☒ (neu)
☒ (neu)	☒ (neu)	☒ (neu)
☒ (neu)	☒ (neu)	☒ (neu)
☒ (neu)	☒ (neu)	☒ (neu)

Abkürzungen für Baumarten	Abkürzungen für Befestigungsarten
Ah = Ahorn	Bet. = Betonbefestigung
Kas = Kastanie	BT = Betonsteine
Bu = Buche	GP = Großpflaster
Obst = Obstbaum	KP = Kleinpflaster
Laub = Laubbaum	WB = Wabensteine
Es = Esche	
Pap = Pappel	
Fi = Fichte	OB = Oberboden
Ta = Tanne	GR = Grand
Bi = Birke	PL = Platten
Ki = Kiefer	RA = Rasen
Erl = Erle	
We = Weide	

Für die Vollständigkeit und Richtigkeit der in den Plänen eingetragenen Leitungen wird keine Gewähr übernommen! Die genaue Lage und Tiefe der einzelnen Leitungen ist bei den jeweiligen Versorgungsträgern zu erfragen!