



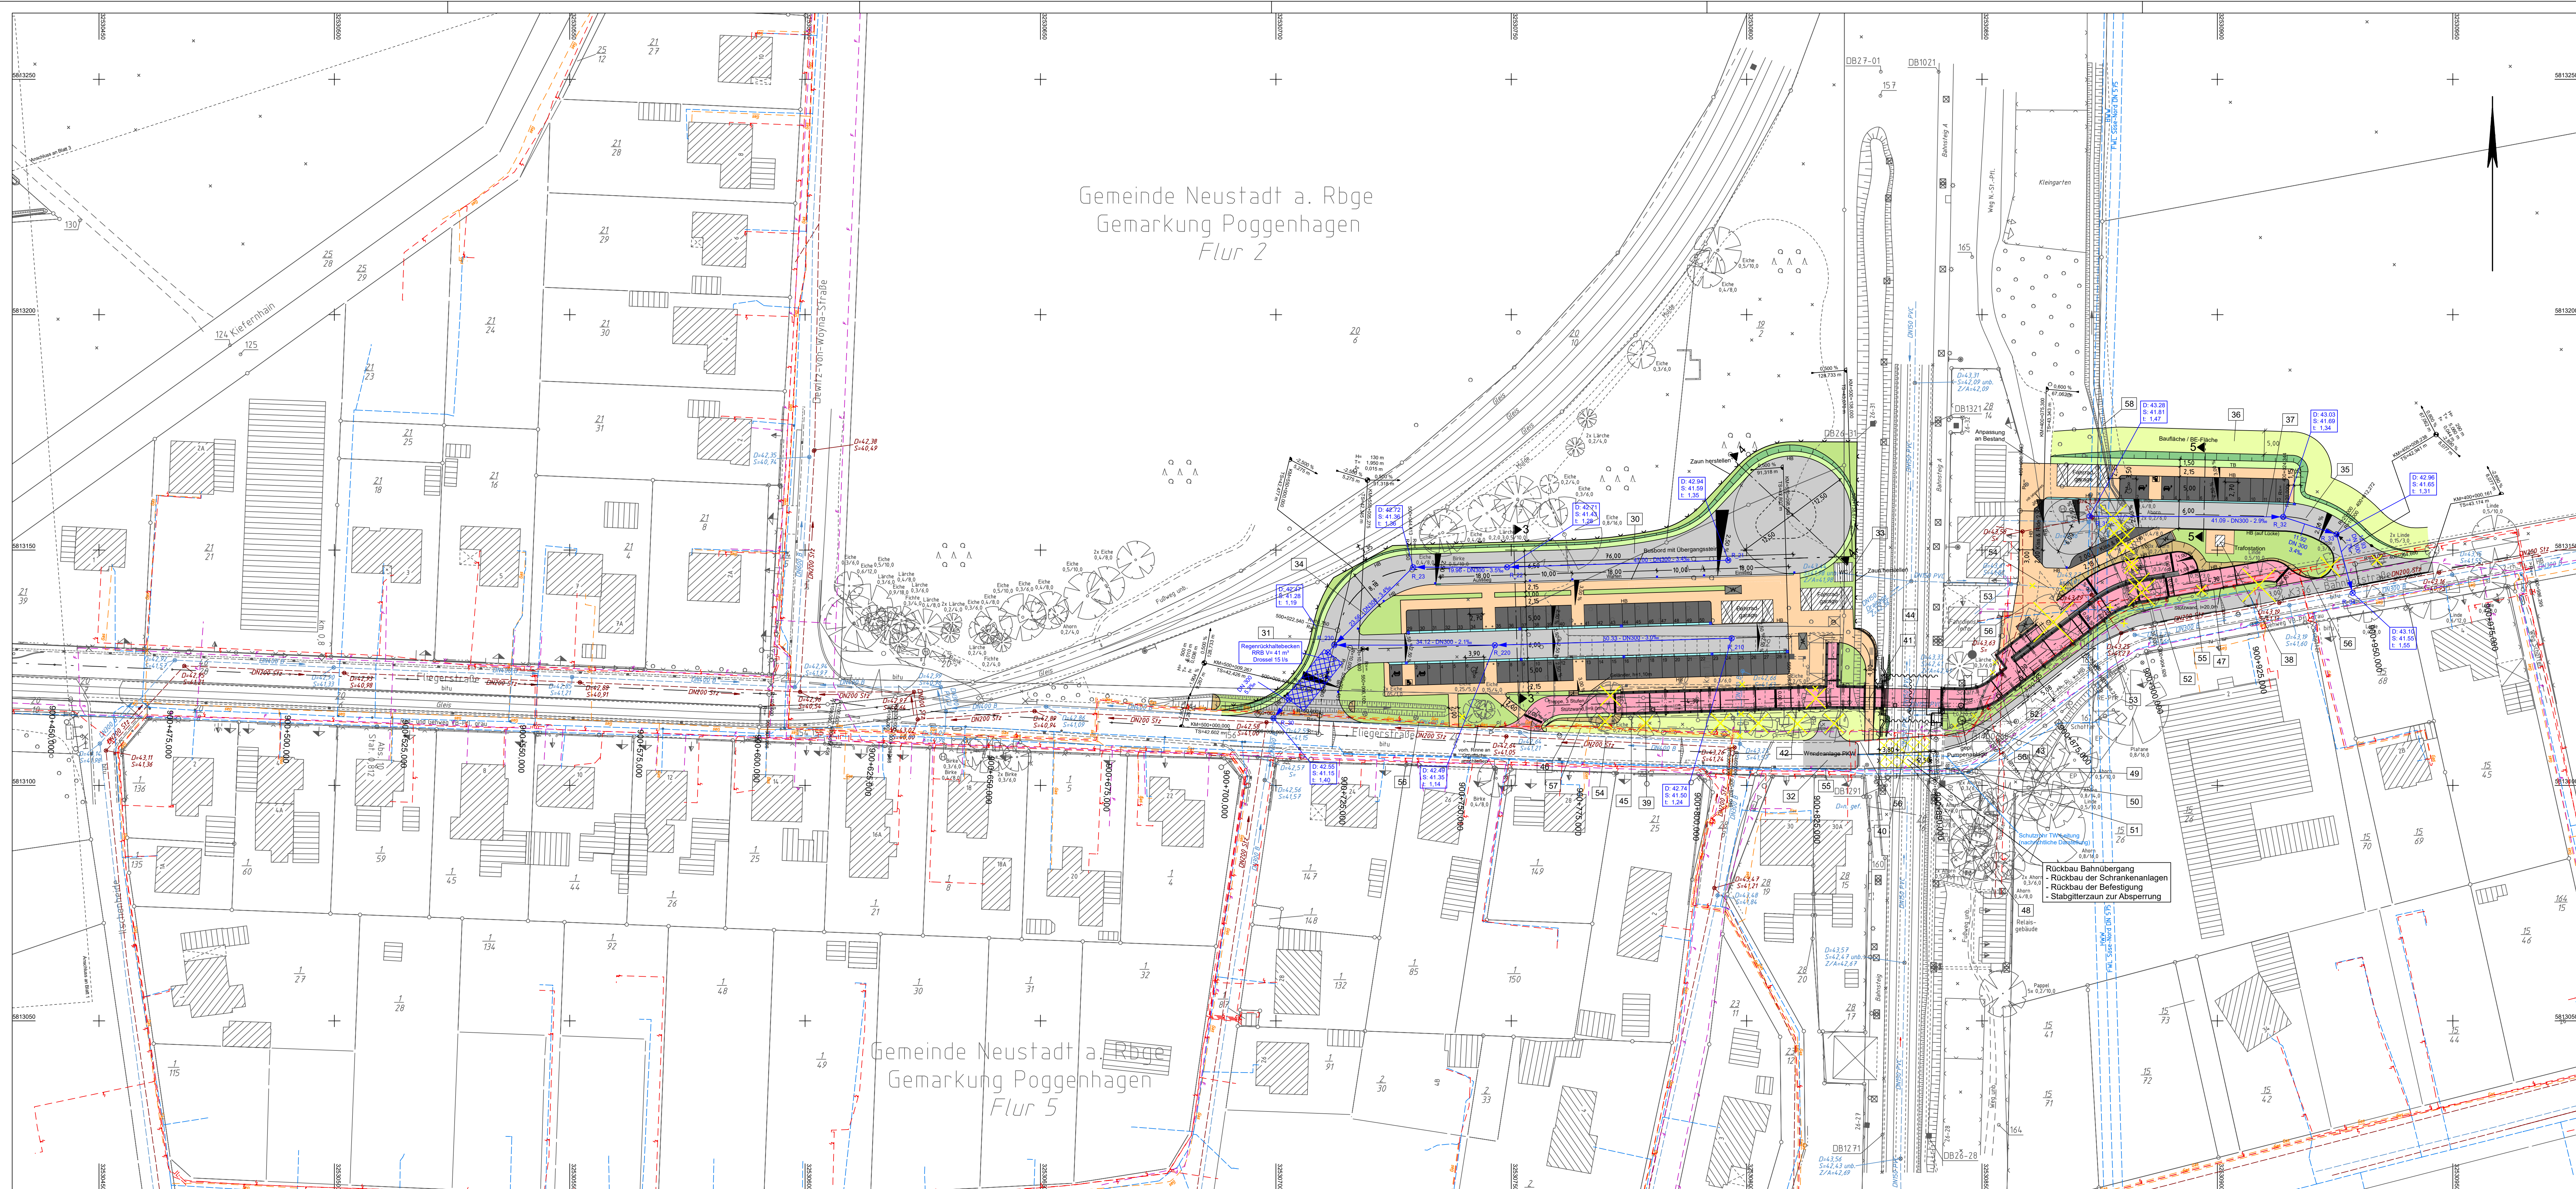

Zeichenerklärung Planung		
	Einschnittsböschung Mulde mit Fließrichtung/ Versickerungsmulde	$H = 20.000\text{ m}$ -2.000 ‰ 432.50 m 1.821 ‰ 789.22 m
	Fahrbahn mit Achse Balken Wirtschaftsweg Radweg Gehweg Fahrbahnteiler / Insel / Parkstreifen	Neigungsbrechpunkt mit Angabe von Ausrichtungsbahnmess-, Längsneigung und Abstand zum nächsten Neigungs- brechpunkt
	Zufahrt mit Bordabsenkung gemeinsamer Geh- und Radweg Balken mit Zufahrt Dammboschung Entwässerungsgraben mit Fließrichtung	Gradientenbruchpunkt Gradiententiefpunkt Querneigung Prüfschacht Regenwasserleitung DN 300 mit Angabe von Fließrichtung Länge und Gefälle
	Versickerungsgraben	Nr. Regelungsverzeichnis
	Brücke mit Widerlager	Rückbaufäche
	Stützwand	
	Baumfällung	

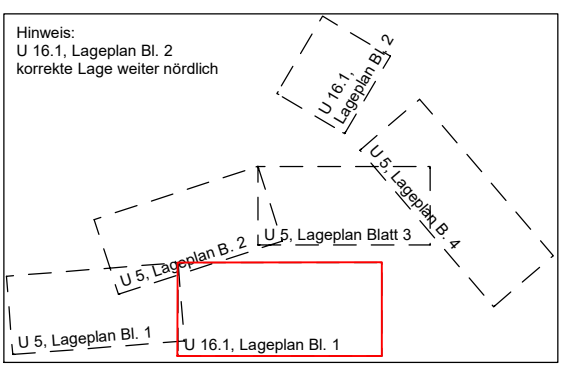

SWECO		Datum	Zeichen
bearbeitet		12.02.2021	Sz
gezeichnet		12.02.2021	Sc
geprüft		12.02.2021	
gez. i.V. Artal y Hillebrandt			
C:\data\CARD_Projekte\CARD\10812-015_Bues_K336_B442_FEFVE_16_LLP_01.PLT			
FE_16_LLP_01			
17.02.21 DE			
Nr. Art der Änderung Datum Zeichen			

FESTSTELLUNGSENTWURF		Unterlage / Blatt-Nr.: 16.1 / 1
Region Hannover Fachbereich Verkehr Postfach 147, 30001 Hannover		Lageplan
Maßstab: 1 : 500		Datum
Strate / Abschn. - Nr. / Station: K 336 / 10 / 0,0 bis 1,657		Zeichen
geprüft		15.02.2021
gez. Eingehausen		

Ersatz der Bahnübergänge in Poggenhagen B 442 und K 336	
Aufgestellt: Region Hannover, den 24.02.2021	
im Auftrag: gez. Schepelmann	

Legende		Legende - Leitungen	
	Gemarkungsgrenze		Trinkwasserleitung
	Fluggränze		Gasleitung
	Mauer		Diehlung
	Hecke		E-Leitung
			Fernmeldeleitung
			Regenwasserleitung
			Straßenabwasserleitung
			Aus-/Steuerschl. BAB
			Fernmeldeleitung
			DB-Leitung

Quelle: Auszug aus den Geobasisdaten der Niedersächsischen Vermessungs- und Katasterverwaltung © 2019

Koordinatenreferenzsysteme
Lage: ETRS_89_UTM32
Höhe: DE_HHN92_NH_Ann.: DB+DHHN92=7mm höher

Grundplan Grundriß		Blatt: 5
terrestrische / photogram. Aufnahme vom: Juni 2019		Kaup & Partner
verm. techn. / bautechn. Feldvergleich vom: Juni 2019		13.11.2019
Grundplan Kataster		Blatt: 5
Maßstab: 1:500		Stand vom: 08.05.2019
Grundlage: ALKIS-Datensatz		Unterschrift / Datum