


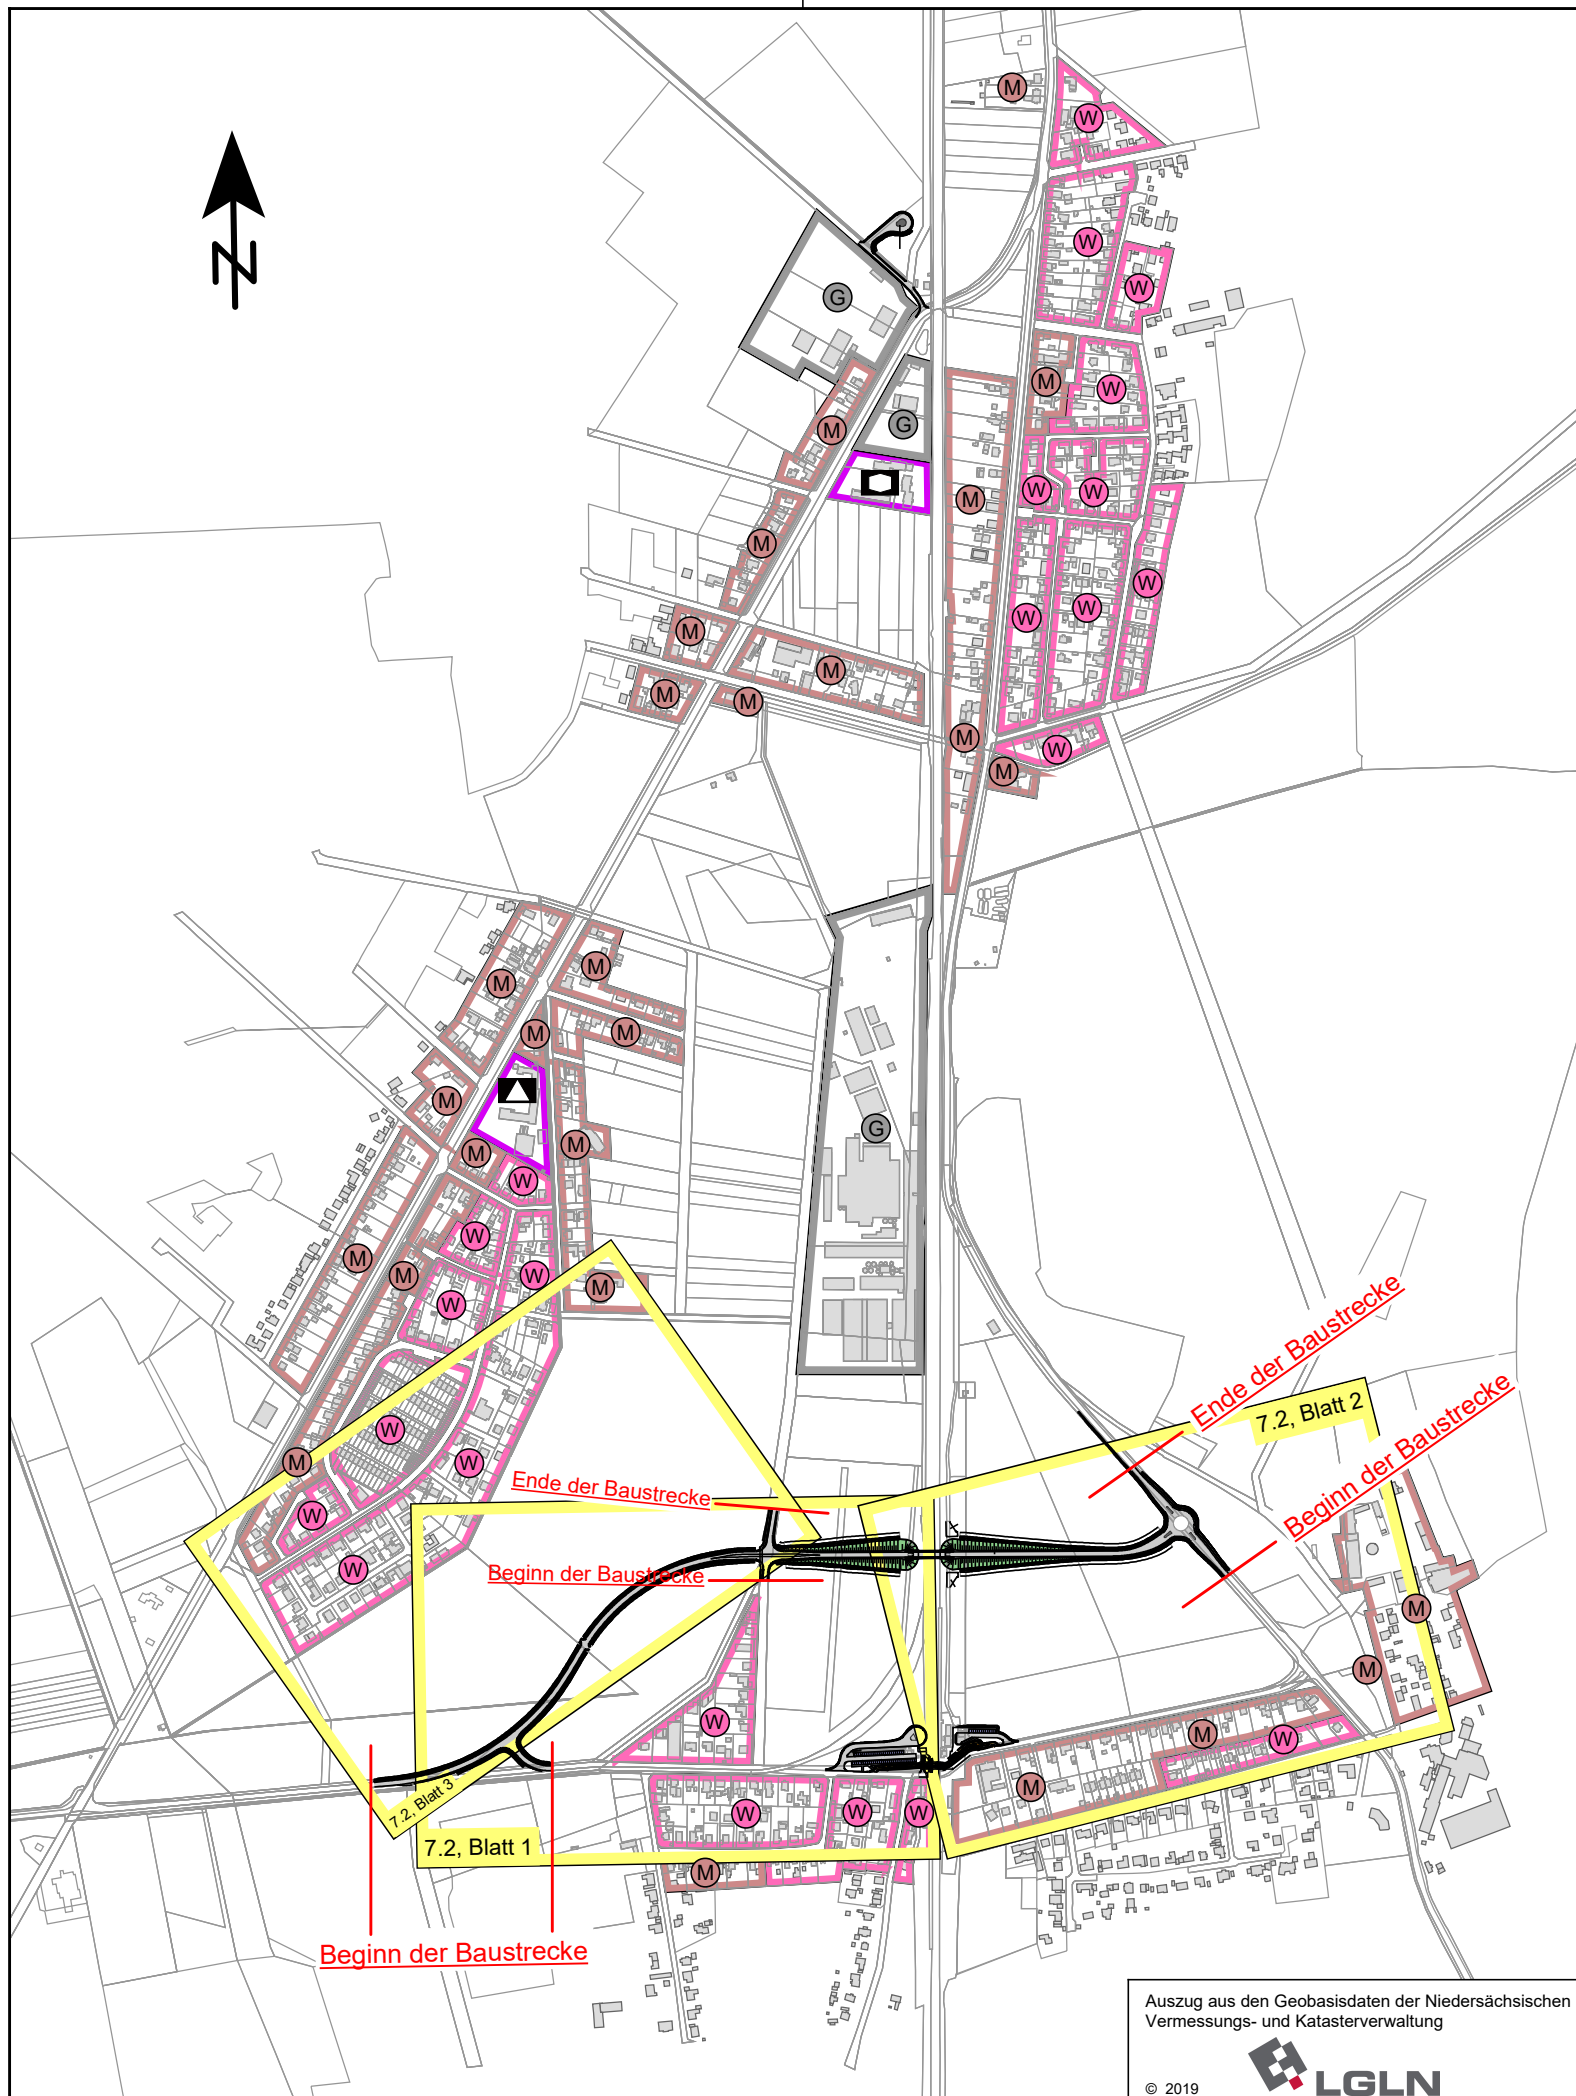

Zeichenerklärung

- Planung
- K 336n, P+R-Anlage, Fuß- und Radwegunterführung
- reines und allgemeines Wohngebiet, Kleinsiedlungsgebiet
- Kerngebiet, Dorfgebiet, Mischgebiet
- Gewerbegebiet
- Gemeinbedarf
- Schule
- Sozialen Zwecken dienende Einrichtungen und Gebäude
- Gebäude

BMH


Bonk - Maire - Hoppmann PartGmbH
Beratende Ingenieure und Sachverständige
Geräusche - Erschütterungen - Bauakustik
Mess-Stelle gemäß § 29b BImSchG

Rostocker Str. 22
30823 Garbsen
Tel.: 05137 8895-0

	Datum	Zeichen
bearbeitet	29.01.2021	Te
gezeichnet	29.01.2021	Boc
geprüft:	29.01.2021	gez. M. Krause

Nr.	Art der Änderung	Datum	Zeichen

FESTSTELLUNGSENTWURF

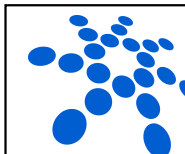

Region Hannover
Fachbereich Verkehr
Postfach 147, 30001 Hannover

Straße / Abschn.-Nr. / Station:
K 336 / 10 / 0,0 bis 1,657

Unterlage / Blatt-Nr.: 7.1
Übersichtslageplan der
Lärmschutzmaßnahmen
Maßstab: 1 : 10.000

	Datum	Zeichen
geprüft:	15.02.2021	gez. Engehausen

Ersatz der Bahnübergänge in Poggenhagen B 442 und K 336

Aufgestellt:
Region Hannover, den 24.02.2021

im Auftrag: gez. Schepelmann

Auszug aus den Geobasisdaten der Niedersächsischen
Vermessungs- und Katasterverwaltung



© 2019