


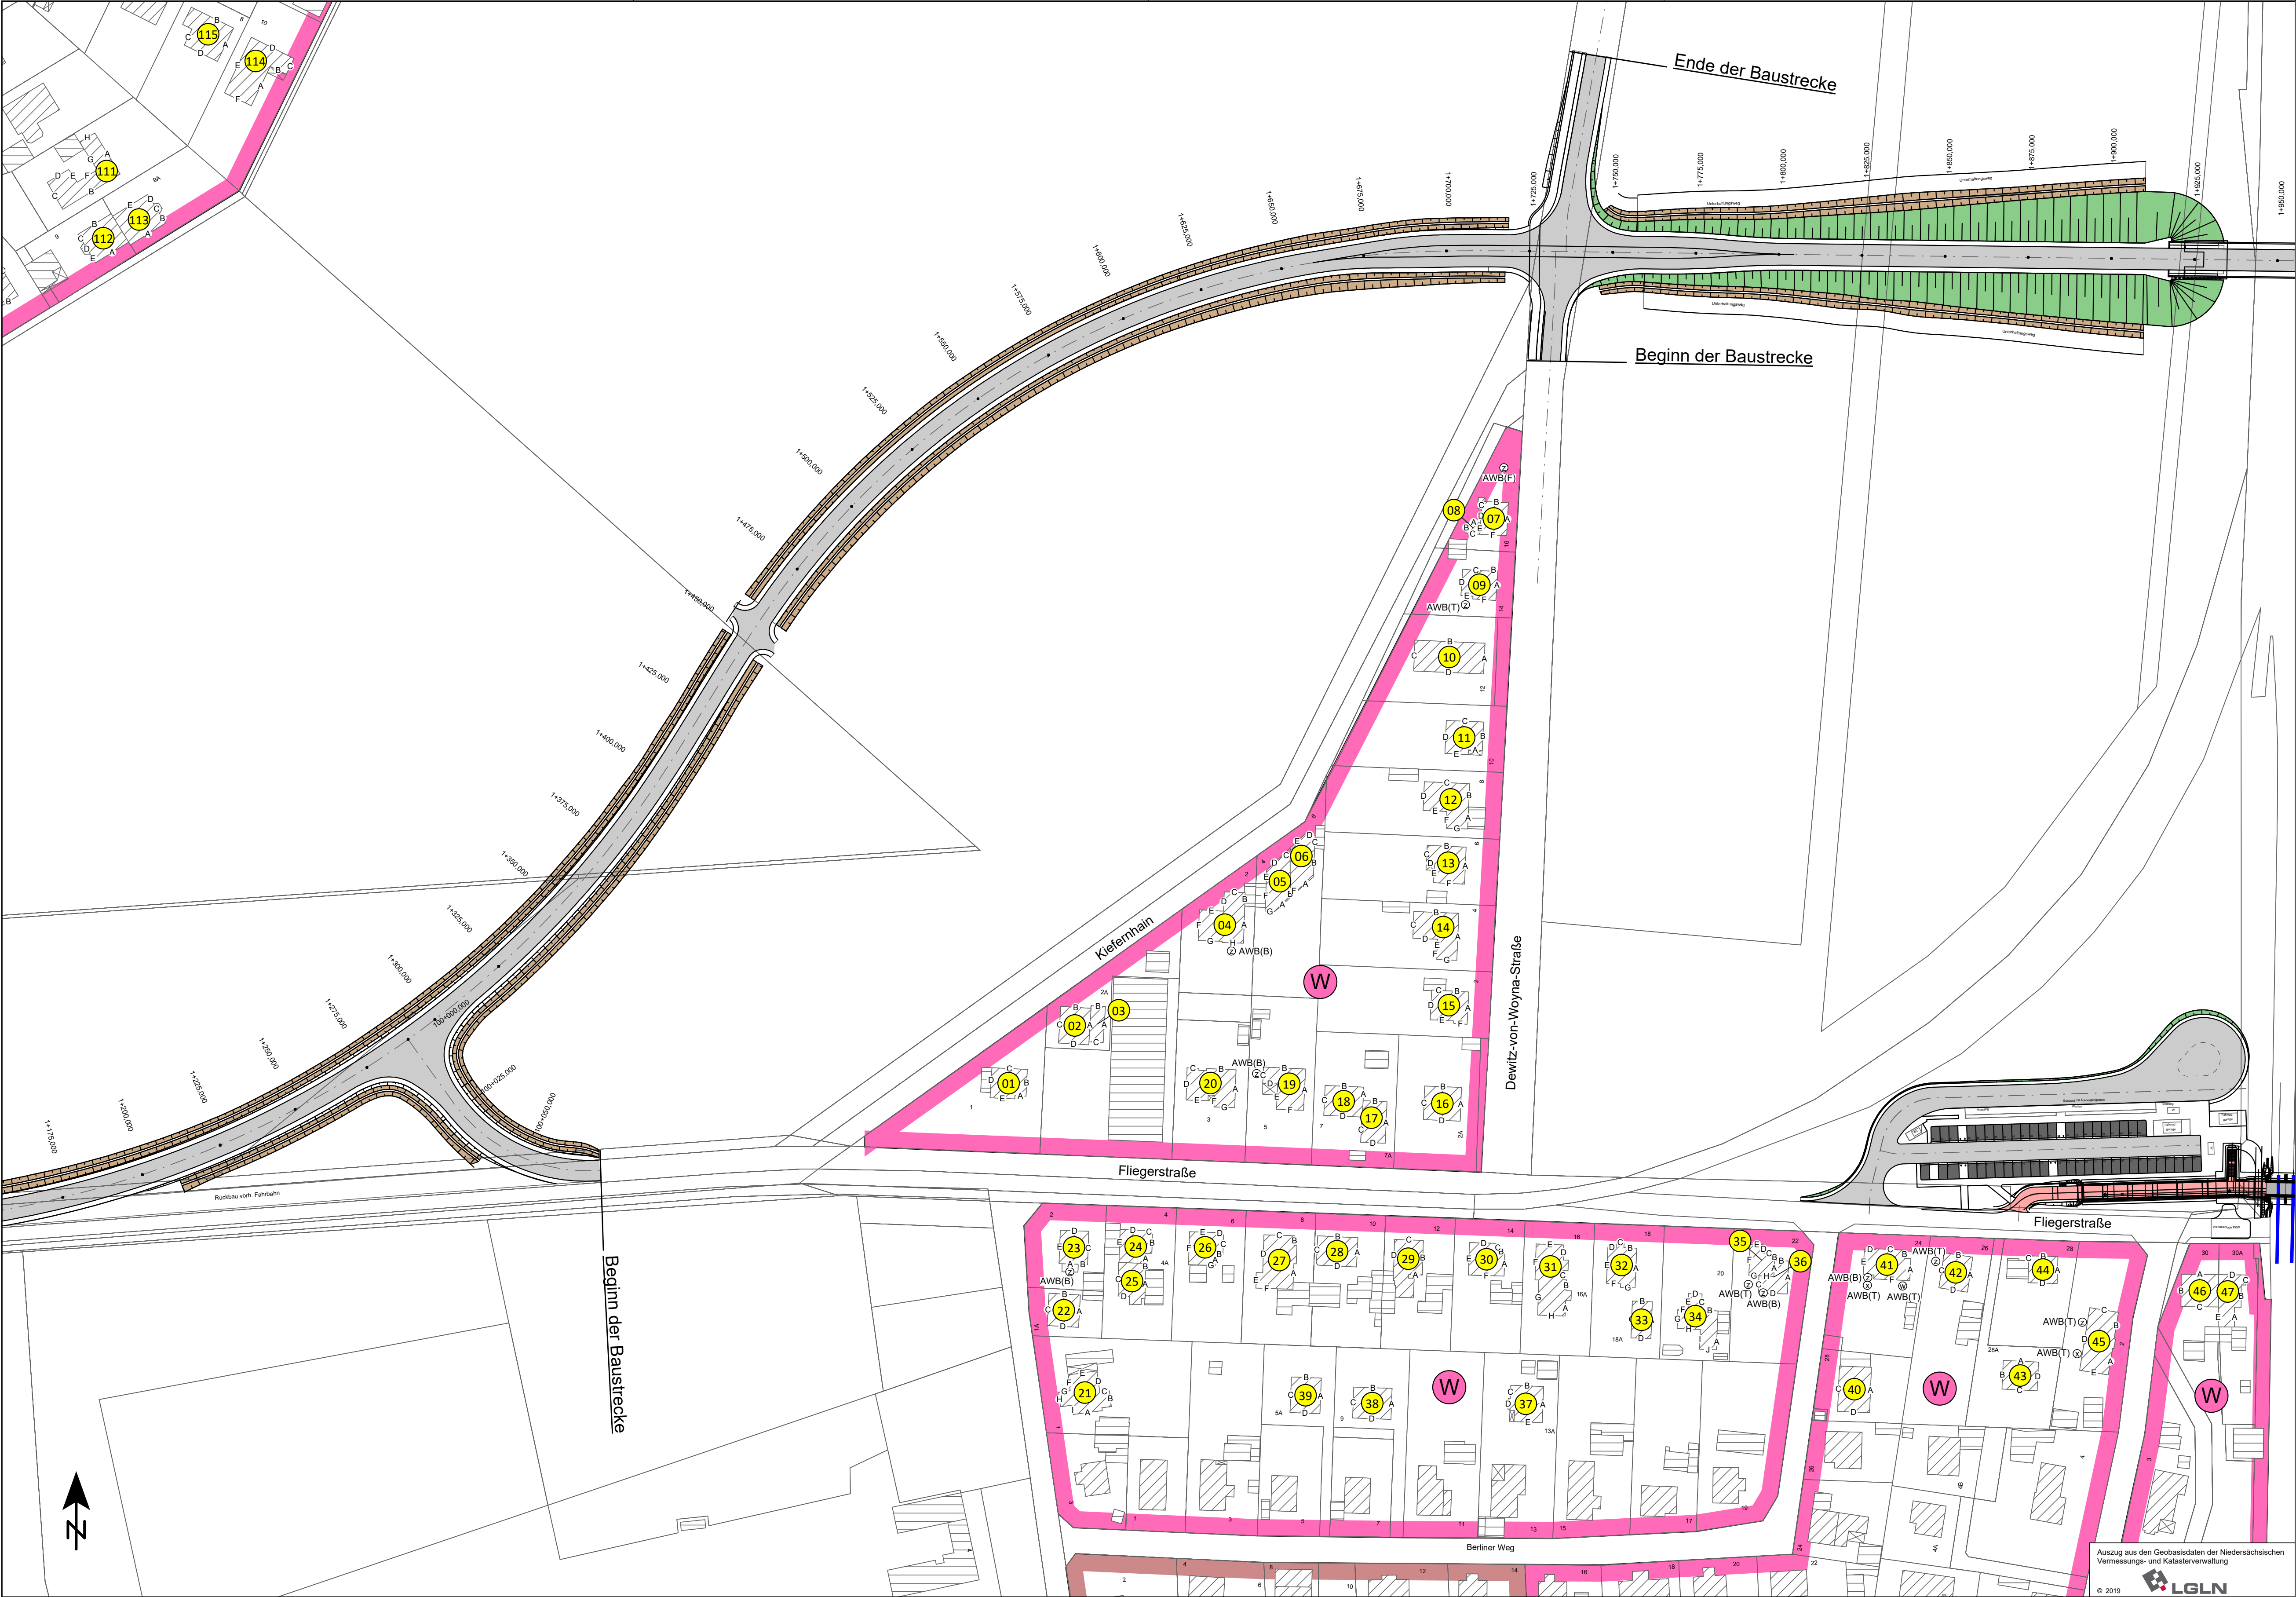

Zeichenerklärung

- Planung**
- Straßenfläche
 - Brücke
 - Bauabschnitt DB-Strecke 1740 (entspricht dem "Baugrubenmodell Schiene")
 - Dammböschung
 - Entwässerungsgraben
 - Parkplätze
 - Unterführung

Gebiete und Flächen

- W reines und allgemeines Wohngebiet, Kleinsiedlungsgebiet
- M Kerngebiet, Dorfgebiet, Mischgebiet

Immissionsschutz

- W / W Objekt-Nr. ohne / mit Grenzwertüberschreitung
- W / W Außenwohnbereich ohne / mit Grenzwertüberschreitung (B = Balkon, T = Terrasse, F = Freisitz)
- Gebäudeseiten mit Grenzwertüberschreitung

allgemein

- Hauptgebäude
- Nebengebäude

BMH Berk Maire Hoggmann PartGmbH Beratende Ingenieure und Sachverständige Geräusche - Erschütterungen - Bauakustik Mess-Stelle gemäß § 26b BImSchG Rostocker Str. 22 30853 Garbsen Tel.: 05137 8895-0		Datum	Zeichen
	bearbeitet	29.01.2021	Te
	gezeichnet	29.01.2021	Boc
	geprüft:	29.01.2021	gez. M. Krause

Nr.	Art der Änderung	Datum	Zeichen

FESTSTELLUNGSENTWURF

 Region Hannover Fachbereich Verkehr Postfach 147, 30001 Hannover Straße / Abschn.-Nr. / Station: K 336 / 10 / 0,0 bis 1,657	Unterlage / Blatt-Nr.: 7.2 / 1 Lageplan der Lärmschutzmaßnahmen Maßstab: 1 : 1000	
	Datum	Zeichen
	geprüft: 15.02.2021	gez. Engehausen

Ersatz der Bahnübergänge in Poggenhagen
B 442 und K 336

Aufgestellt:
Region Hannover, den 24.02.2021

im Auftrage: gez. Schepelmann