


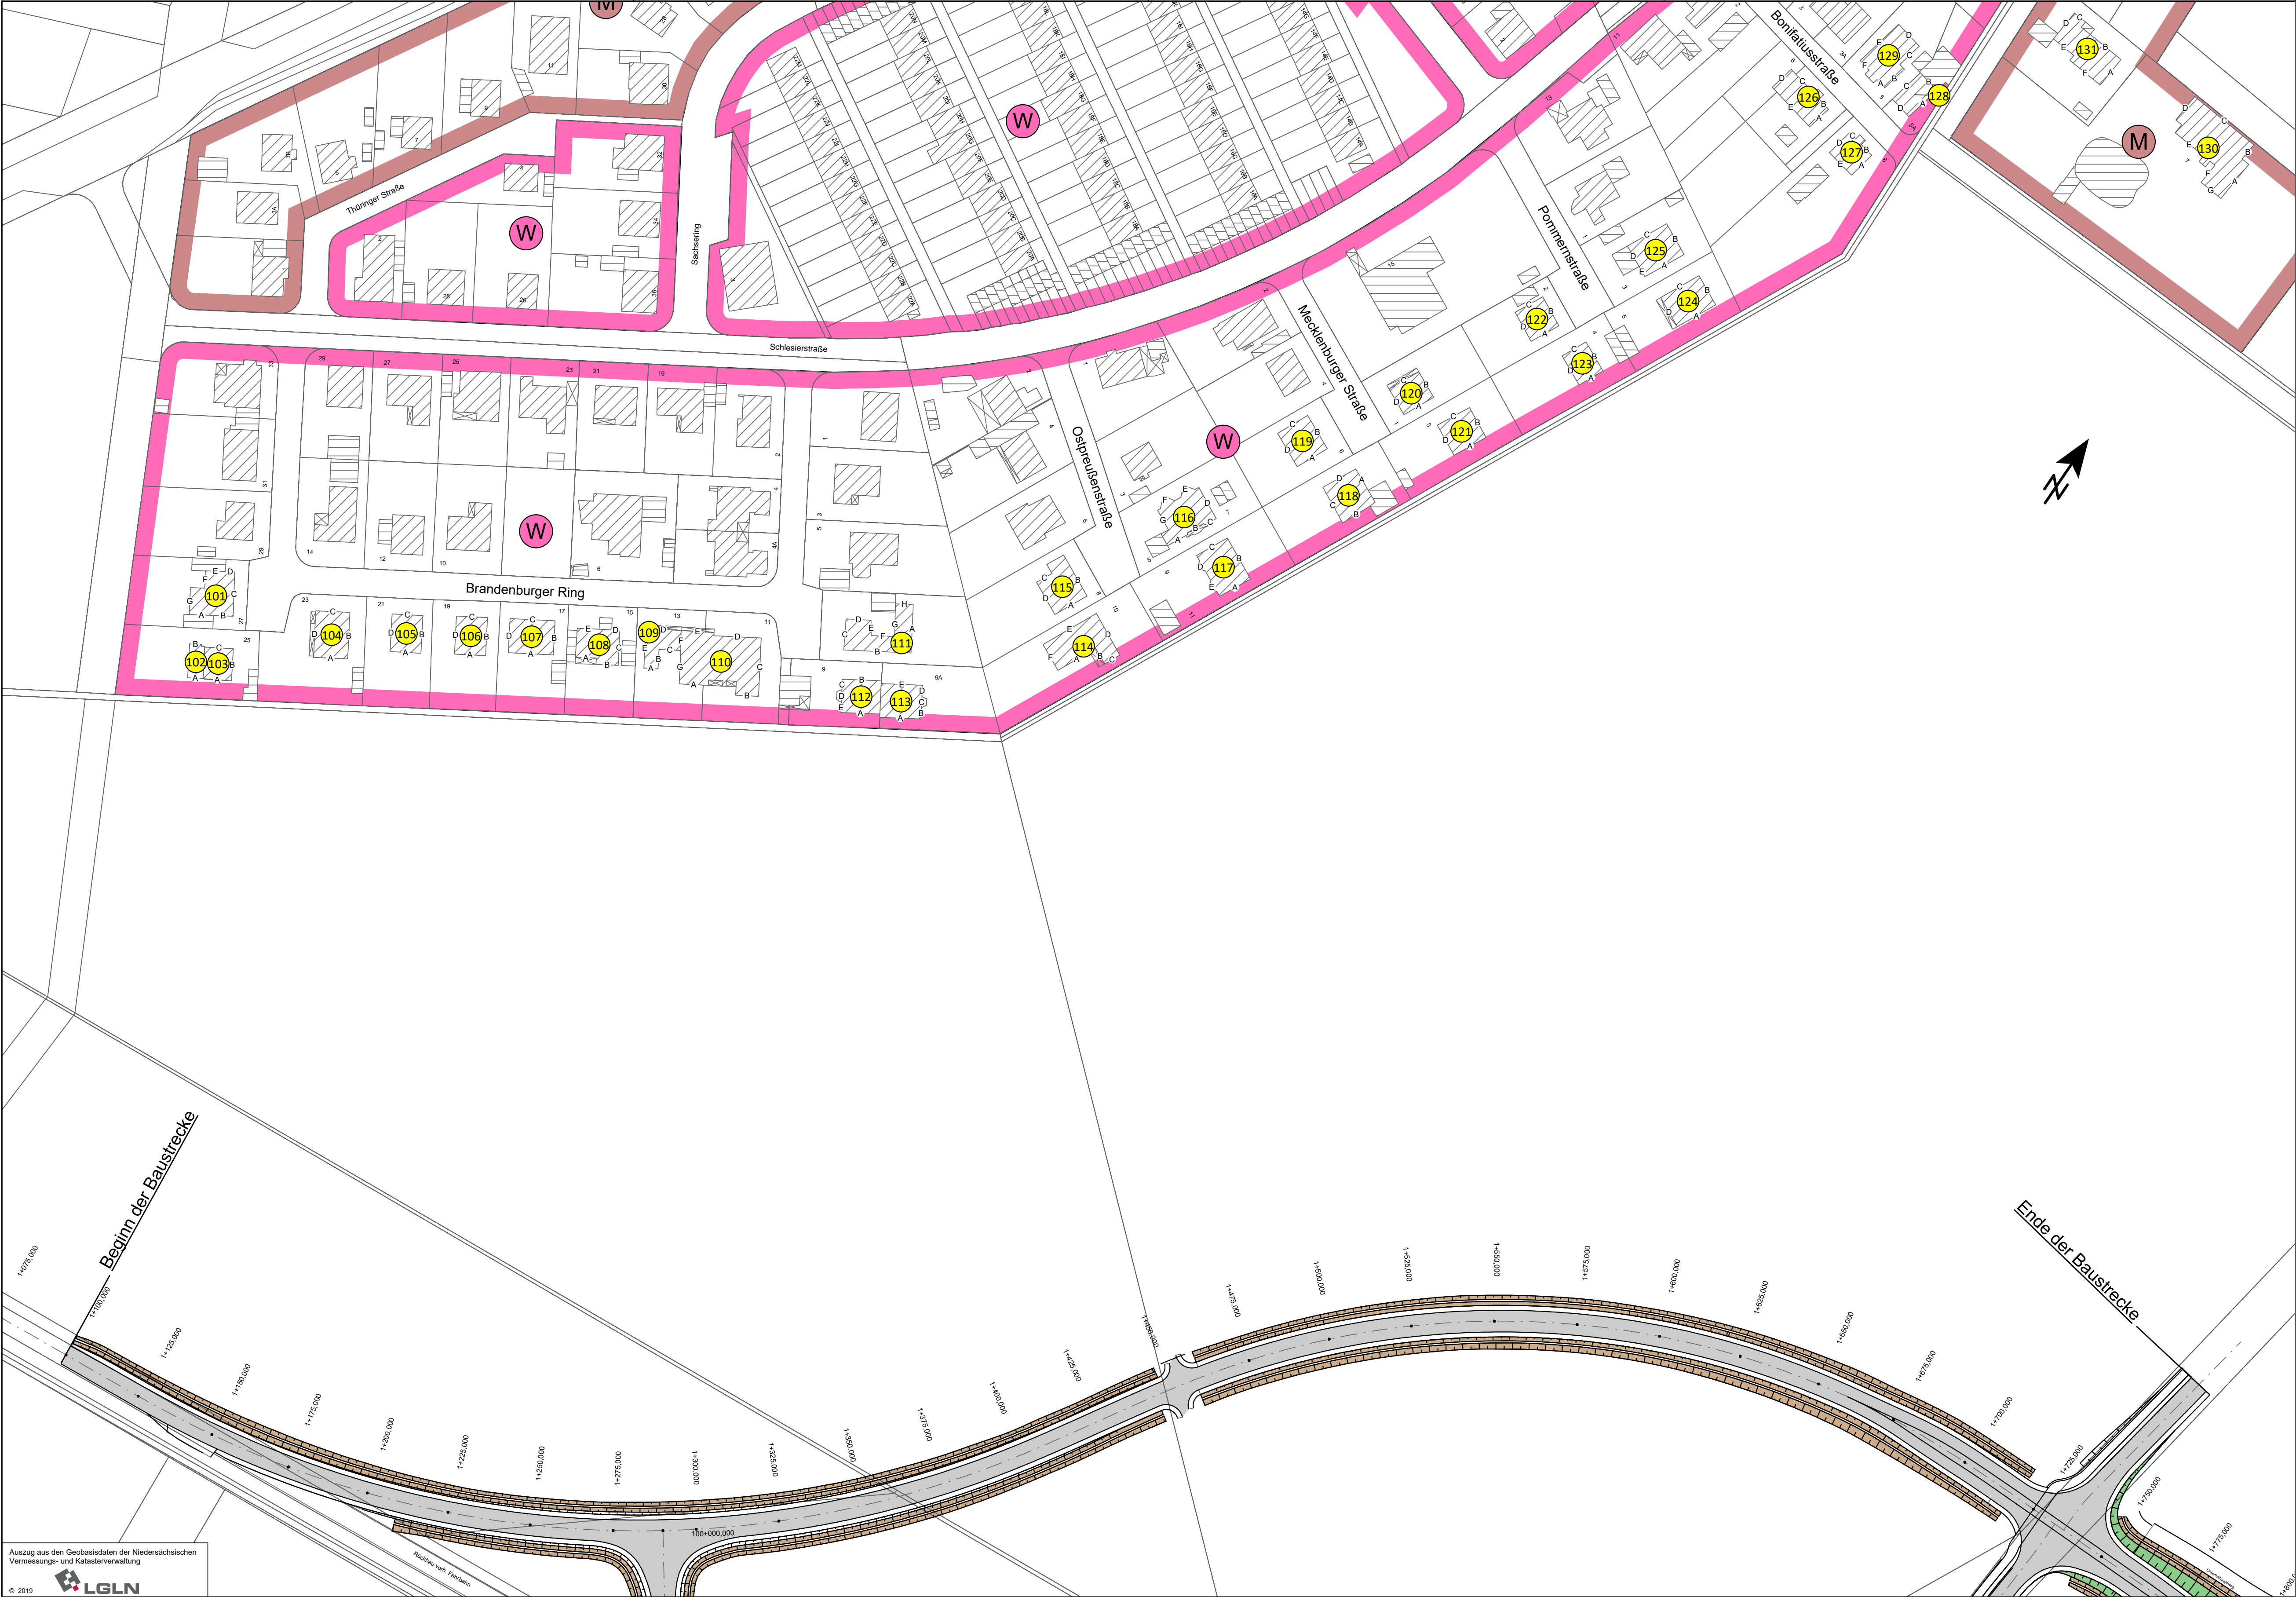

Zeichenerklärung

Planung

Straßenfläche

Brücke

Bauabschnitt DB-Strecke 1740
(entspricht dem "Baugrubenmodell Schiene")

Dammböschung

Entwässerungsgraben

Parkplätze

Unterführung

Gebiete und Flächen

W

reines und allgemeines Wohngebiet, Kleinsiedlungsgebiet

M

Kerngebiet, Dorfgebiet, Mischgebiet

Immissionsschutz

W / W

Objekt-Nr. ohne / mit Grenzwertüberschreitung

W

Außenwohnbereich
ohne / mit Grenzwertüberschreitung
(B = Balkon, T = Terrasse, F = Freisitz)

W

Gebäudeseiten mit
Grenzwertüberschreitung

allgemein

W

Hauptgebäude

W

Nebengebäude

BMH Bonk + Maire + Hoggmann PartGmbH Beratende Ingenieure und Sachverständige Geräusche - Erschütterungen - Bauakustik Mess-Stelle gemäß § 20b BImSchG Rostocker Str. 22 30853 Garbsen Tel.: 05137 8895-0	Datum		Zeichen
	bearbeitet	29.01.2021	Te
	gezeichnet	29.01.2021	Boc
	geprüft:	29.01.2021 gez. M. Krause	

Nr.	Art der Änderung	Datum	Zeichen

FESTSTELLUNGSENTWURF

Region Hannover

Fachbereich Verkehr

Postfach 147, 30001 Hannover

Straße / Abschn.-Nr. / Station:
K 336 / 10 / 0,0 bis 1,657

Unterlage / Blatt-Nr.: 7.2 / 3

Lageplan der
Lärmschutzmaßnahmen

Maßstab: 1 : 1000

Datum

Zeichen

geprüft: 15.02.2021
gez. Engehausen

Ersatz der Bahnübergänge in Poggenhagen
B 442 und K 336

Aufgestellt:
Region Hannover, den 24.02.2021

im Auftrage: gez. Schepelmann