


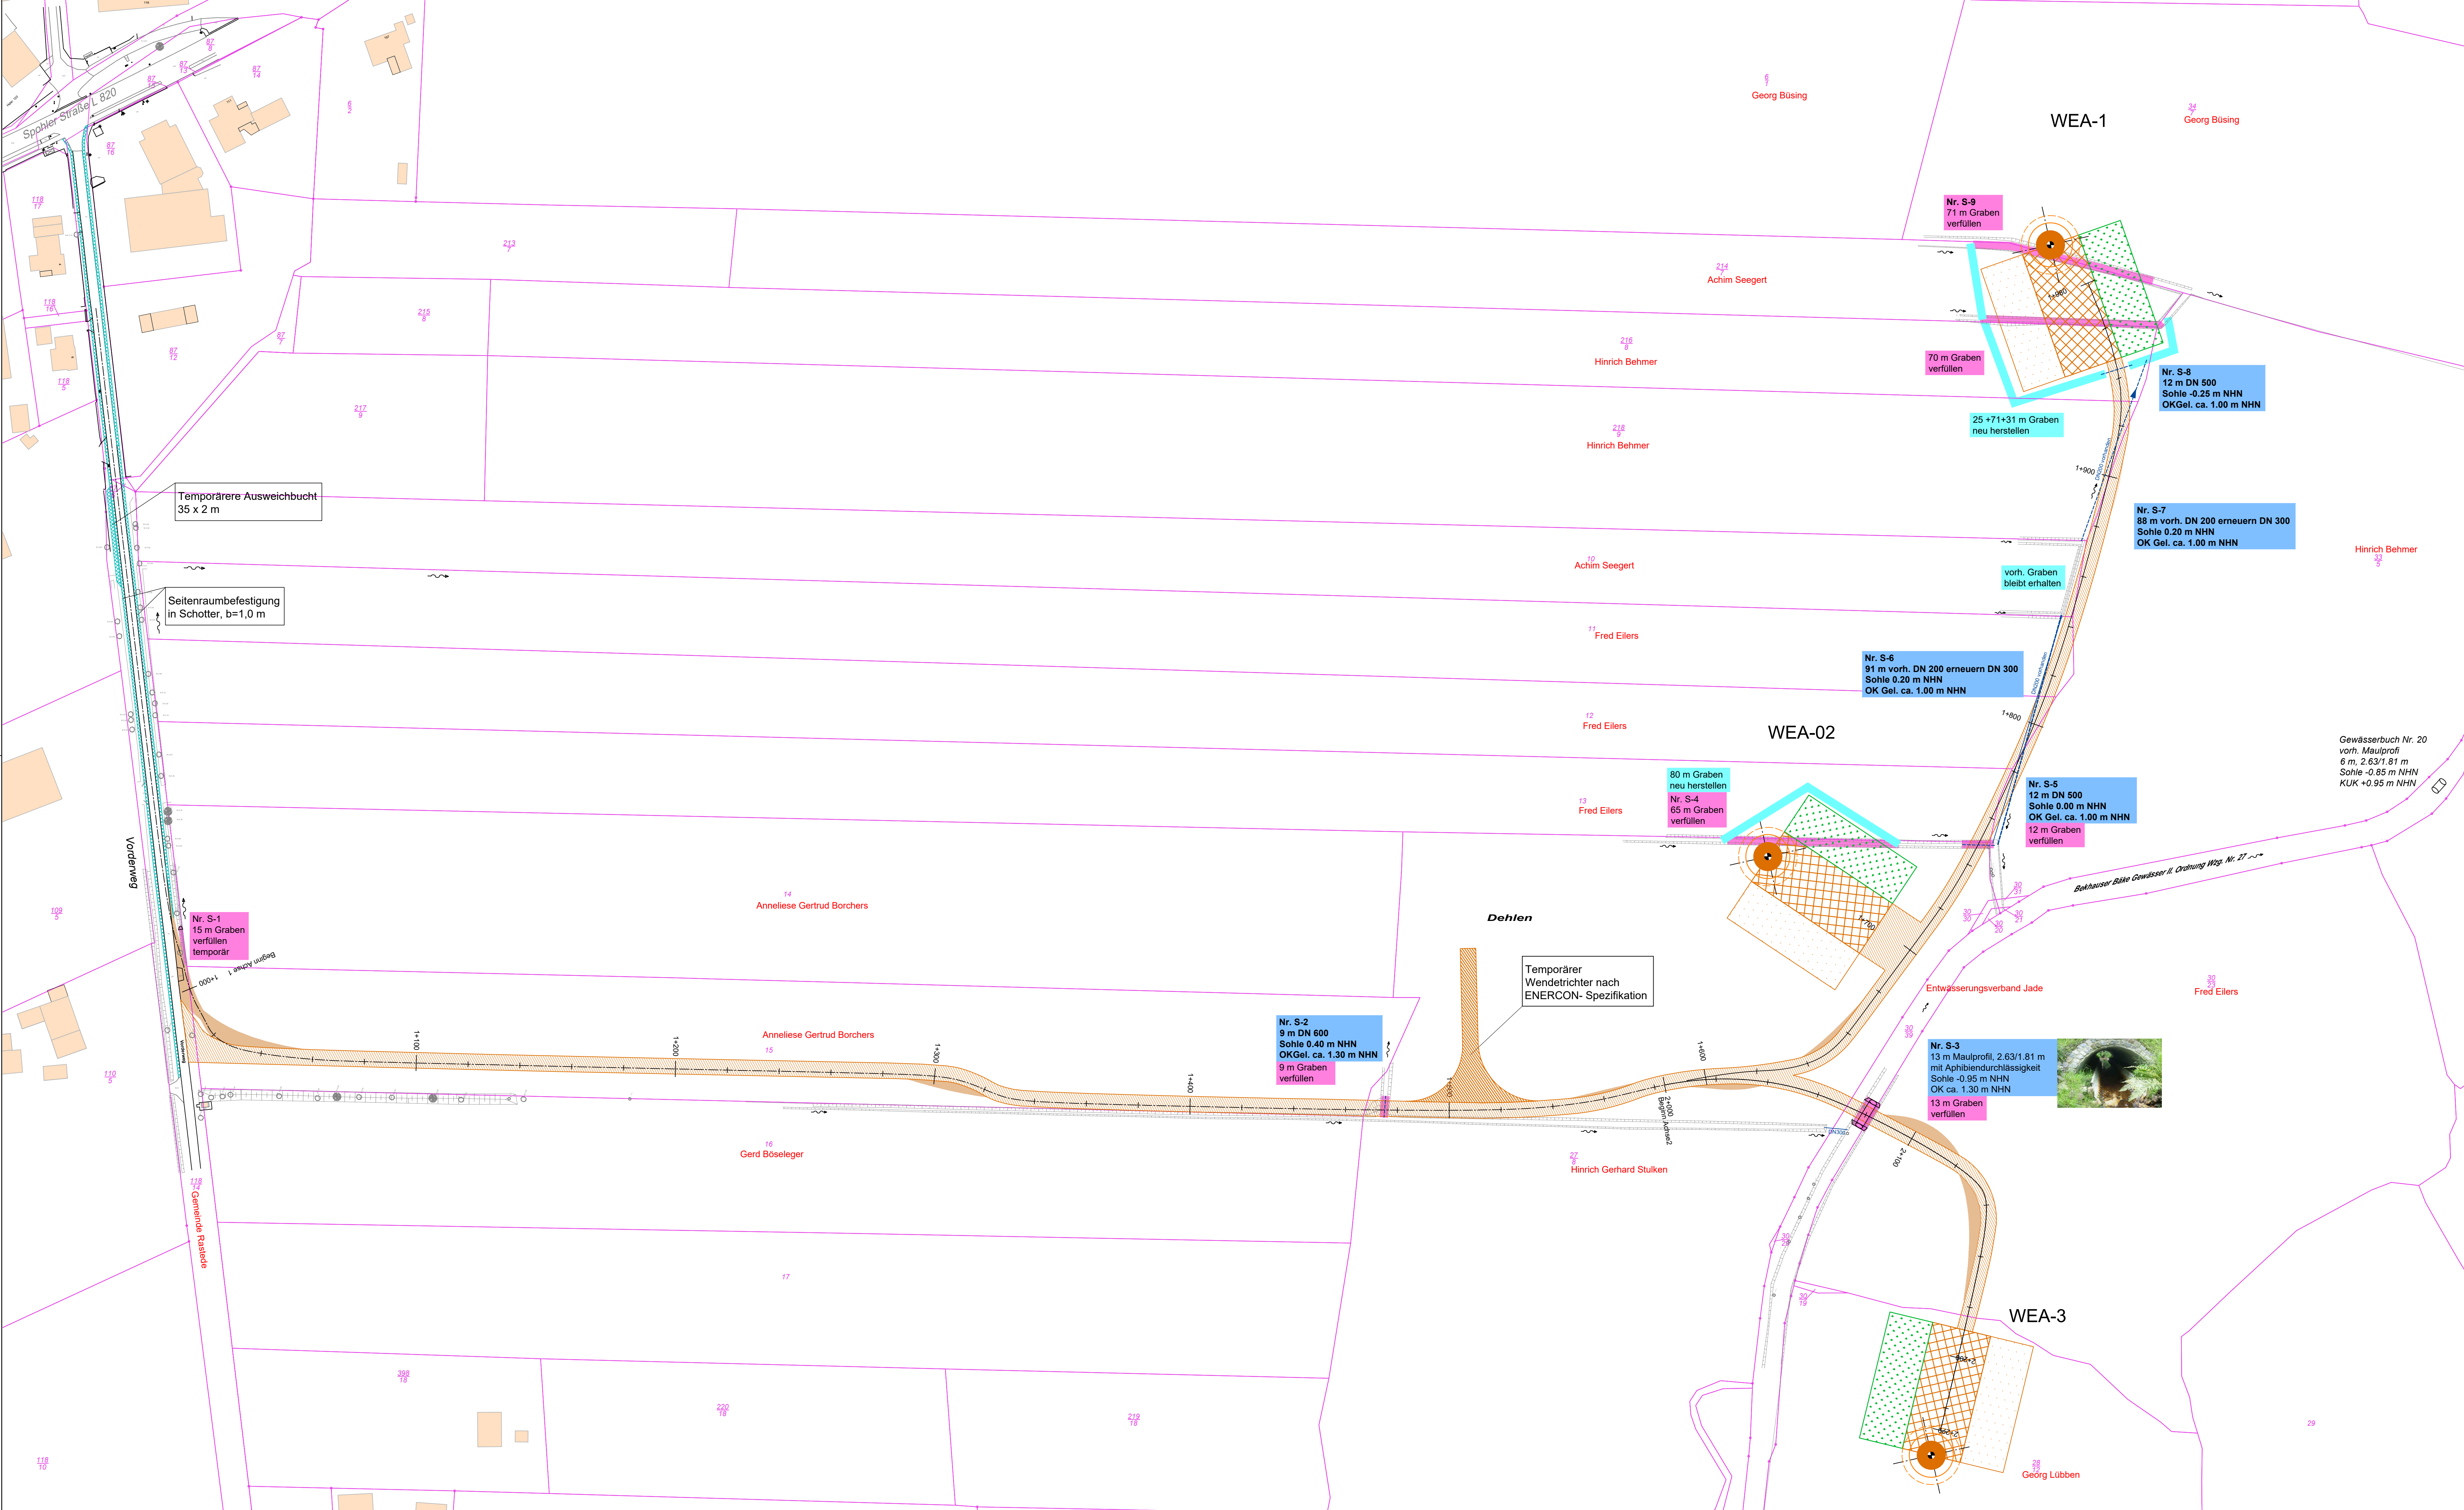

Legende:

- Zuwegung in Schotter
- Zuwegung temporär in Schotter
- Kranstellfläche
- Montagefläche
- Lagerfläche
- Grabenneubau
- Grabenverfüllung
- Durchlässe geplant

Stand 05.12.2020
Planfeststellungsverfahren Unterlage Nr. 3

c		
b		
a		
Datum	Name	Art der Änderung
Gemeinde Rastede Windpark "Wapeldorf Süd" wasserrechtliches Planfeststellungsverfahren Entwässerungslageplan		
K & R Ingenieure Gisela Rastedt Mario Thieß K & R Ingenieure Grünberger Straße 1 26127 Oldenburg Tel. 044194988-0 Fax 044194988-29 bearbeitet gezeichnet geprüft 24.07.19 29.07.19 19.11.20 Rastedt Horke Rastedt		
Auftraggeber Windkonzept Projektentwicklungs GmbH & Co. KG Mansholter Str.30 26215 Wiefelstede		
Projekt-Nr. 16 - 1070		
Status		
Blatt-Nr. 2		
Maßstab 1 : 1000		
Datum Name		