


BE-Fläche am Wiesenweg M. 1:200

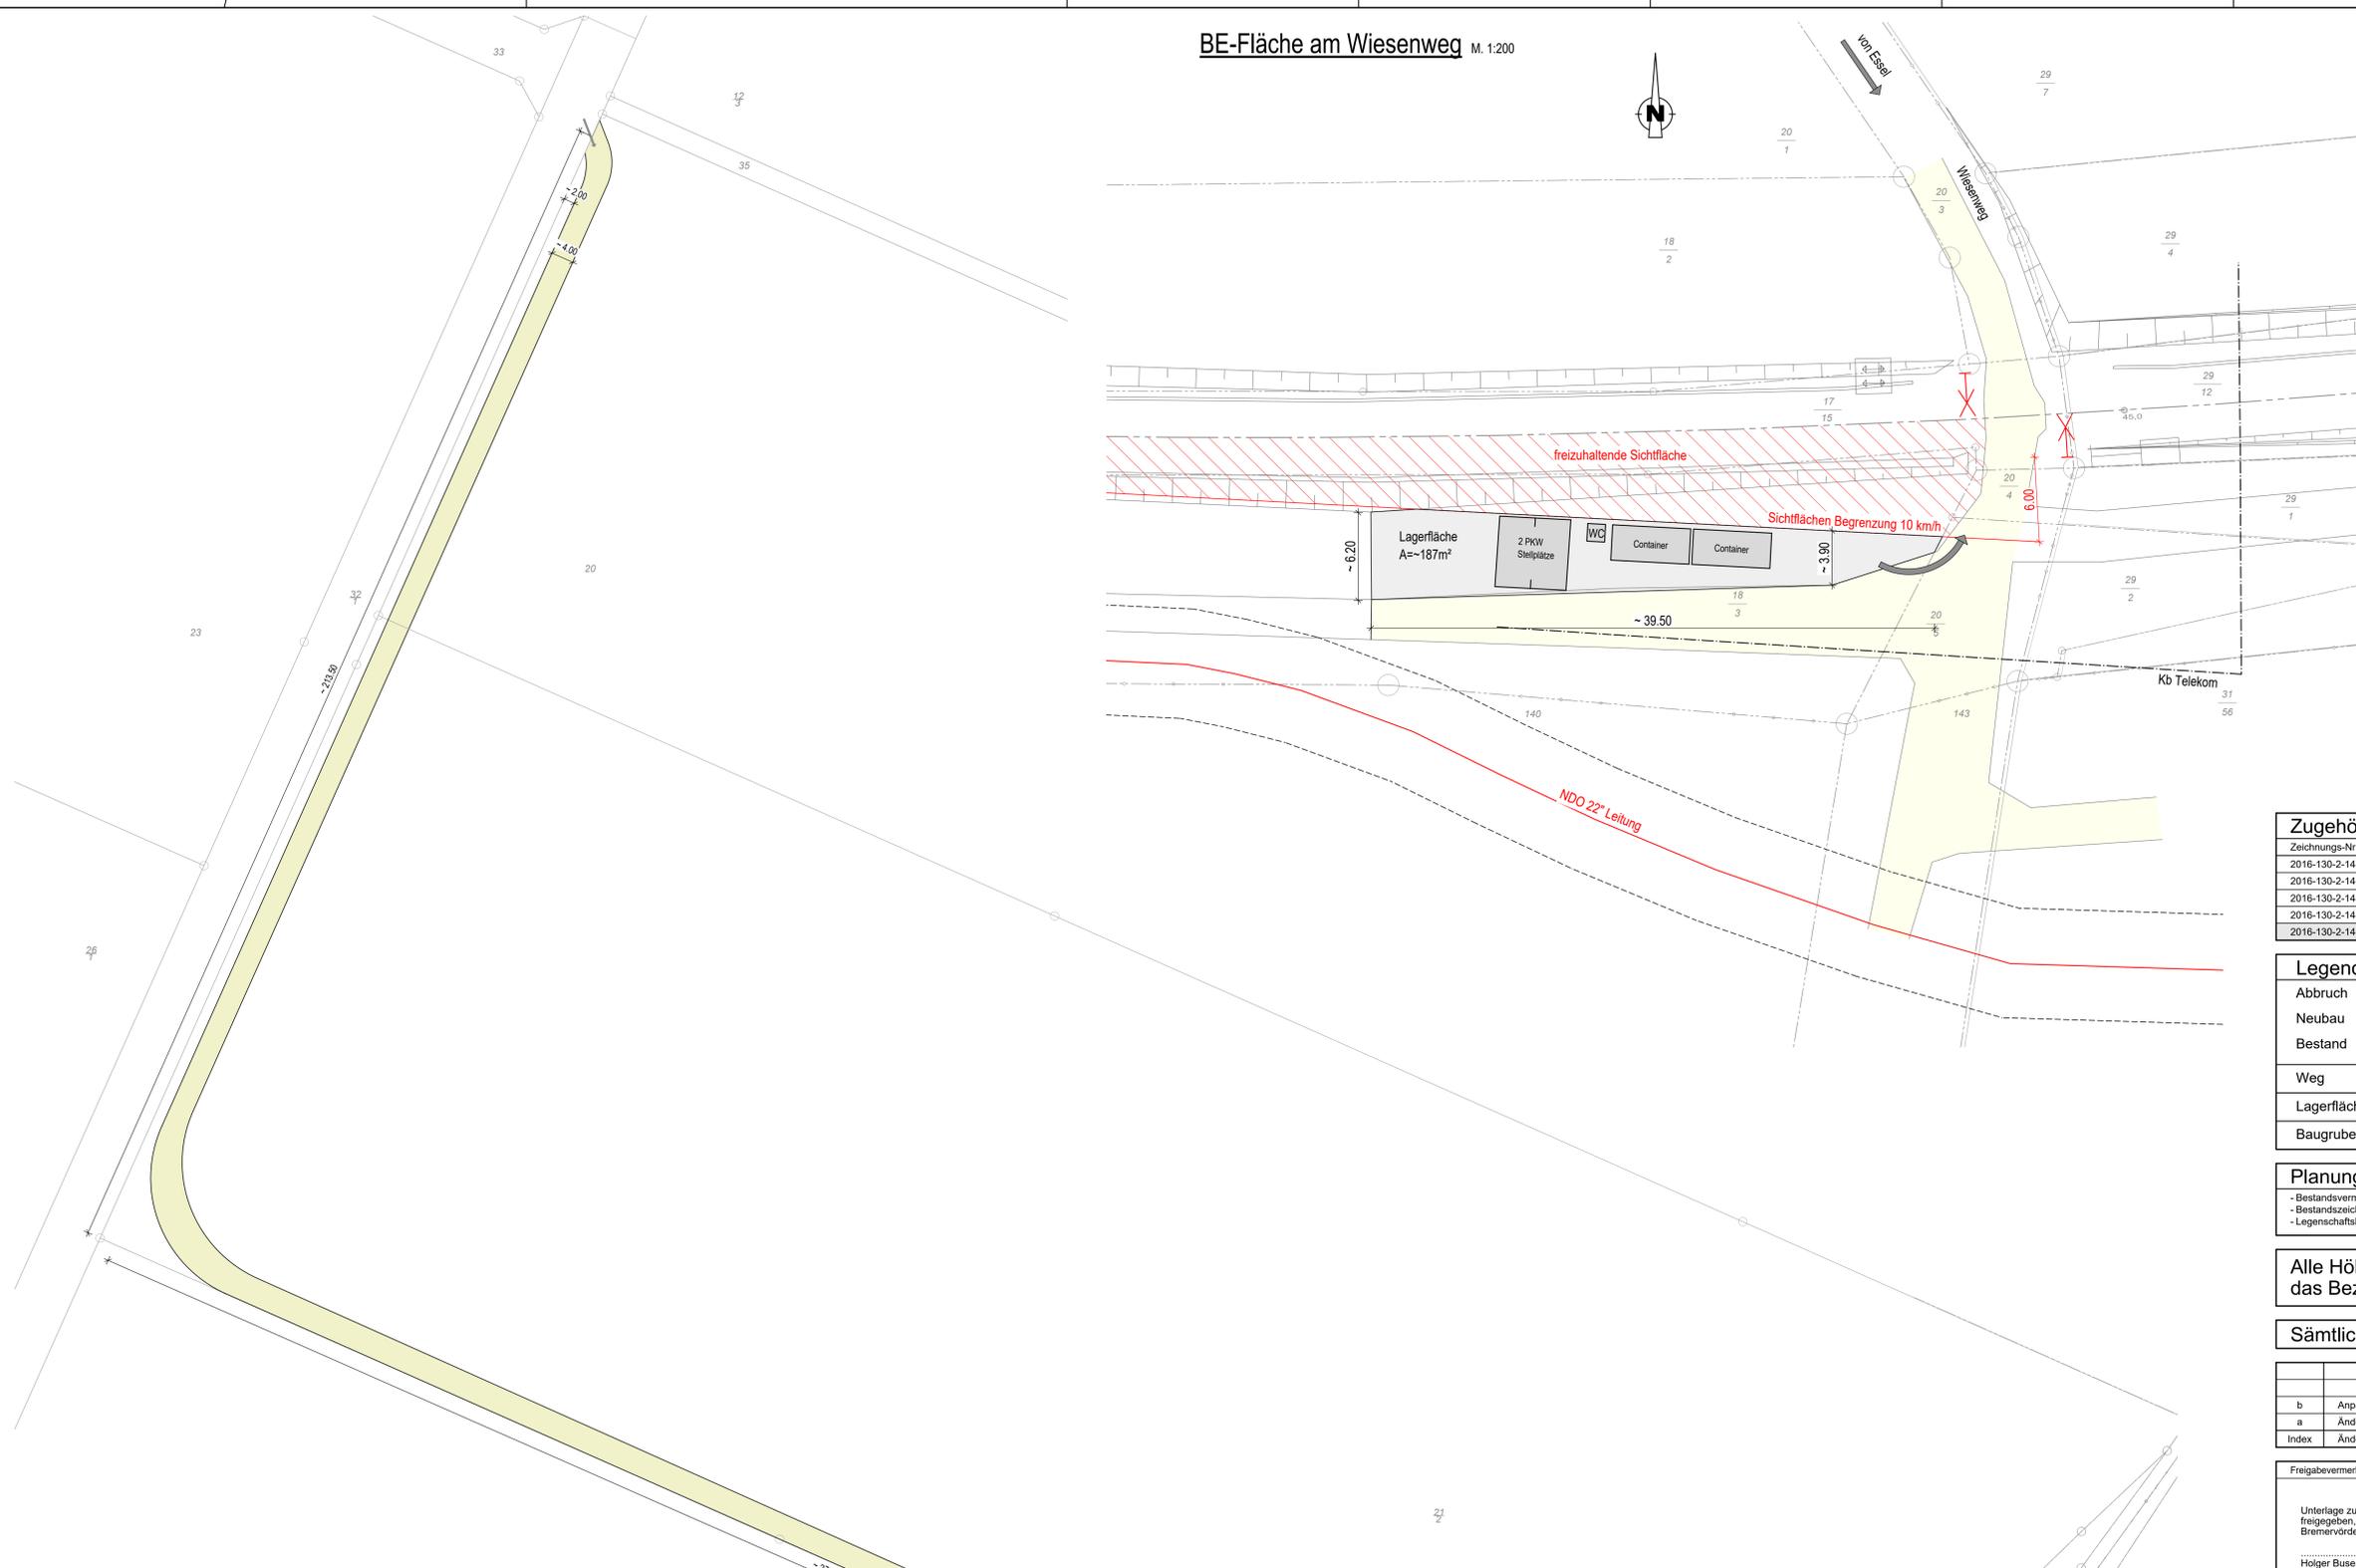

Zugehörige Pläne (gültig in der aktuellen Fassung):

Zeichnungs-Nr.	Darstellung
2016-130-2-14-401	Grundriss, Längsschnitt und Querschnitt, Ansicht
2016-130-2-14-402	Übersichtsplan
2016-130-2-14-403	Lageplan
2016-130-2-14-404	Grundenwerbsplan
2016-130-2-14-405	BE-Flächenplan, Baugruben und Baustraße

Legende

Abbruch		Weg		BE-Fläche, Baustraße	
Neubau		Lagerfläche		freizuhaltende Sichtfläche	
Bestand		Baugrube			

Planungsgrundlage

- Bestandsvermessungen des Vermessungsbüros ESC vom April 2012
- Bestandszeichnung WKC vom 02.02.2017
- Legenschaftskataster vom Vermessungsbüro Hesse vom 06.07.2019

Alle Höhenkoten und Koordinaten beziehen sich auf das Bezugssystem: DB-REF

Sämtliche Maße sind örtlich zu prüfen !

Index	Änderungen	Datum	Name
b	Anpassung Baustraße	10.10.19	TSH
a	Änderung BE-Flächen, Ergänzung Baustraße, Anpassung Baugrube	08.08.19	TSH

Freigabevermerke	Prüfvermerke
Unterlage zur Antragstellung/Ausführung freigegeben, Bremervörde, den Holger Buse Prokurist, Eisenbahnbetriebsleiter-Infrastruktur, Leiter Infrastruktur	

GENEHMIGUNGSZEICHNUNG

Planverfasser: WKC Hamburg GmbH Planungen im Bauwesen Niederlassung Rostock Warnowufer 42, 18057 Rostock Tel. (0381) 377764-0 www.wk-consult.com Datum: 10.10.2019		Datum Name Bear. 27.11.18 DNI Gez. 27.11.18 AJE Gepr. 27.11.18 DNI
---	--	--

Bauherr:
Eisenbahnen und Verkehrsbetriebe Elbe-Weser GmbH
Am Bahnhof 1
27432 Bremervörde

Bauvorhaben:
Neubau eines Durchlassbauwerkes
Bahn-km 45,803
im Zuge der Strecke 1: Bremerhaven - Harsefeld - Buxtehude

Darstellung BE-Flächen und Baugruben, Baustraße	Maßstab: 1:500; 1:200 Zeichnungs-Nr.: 2017-017-1-405b
--	--

BE-Fläche am km 45,803 M. 1:500

