


Neubau des Bauwerkes,
südlich der alten Brücke

Lageplan
M 1 : 1.000

PA 1/13.2 (BW MEP 6; 10963)
Brücke im Zuge der E 233 über den Ems-Altarm Versen
Bau-km 107+308,59

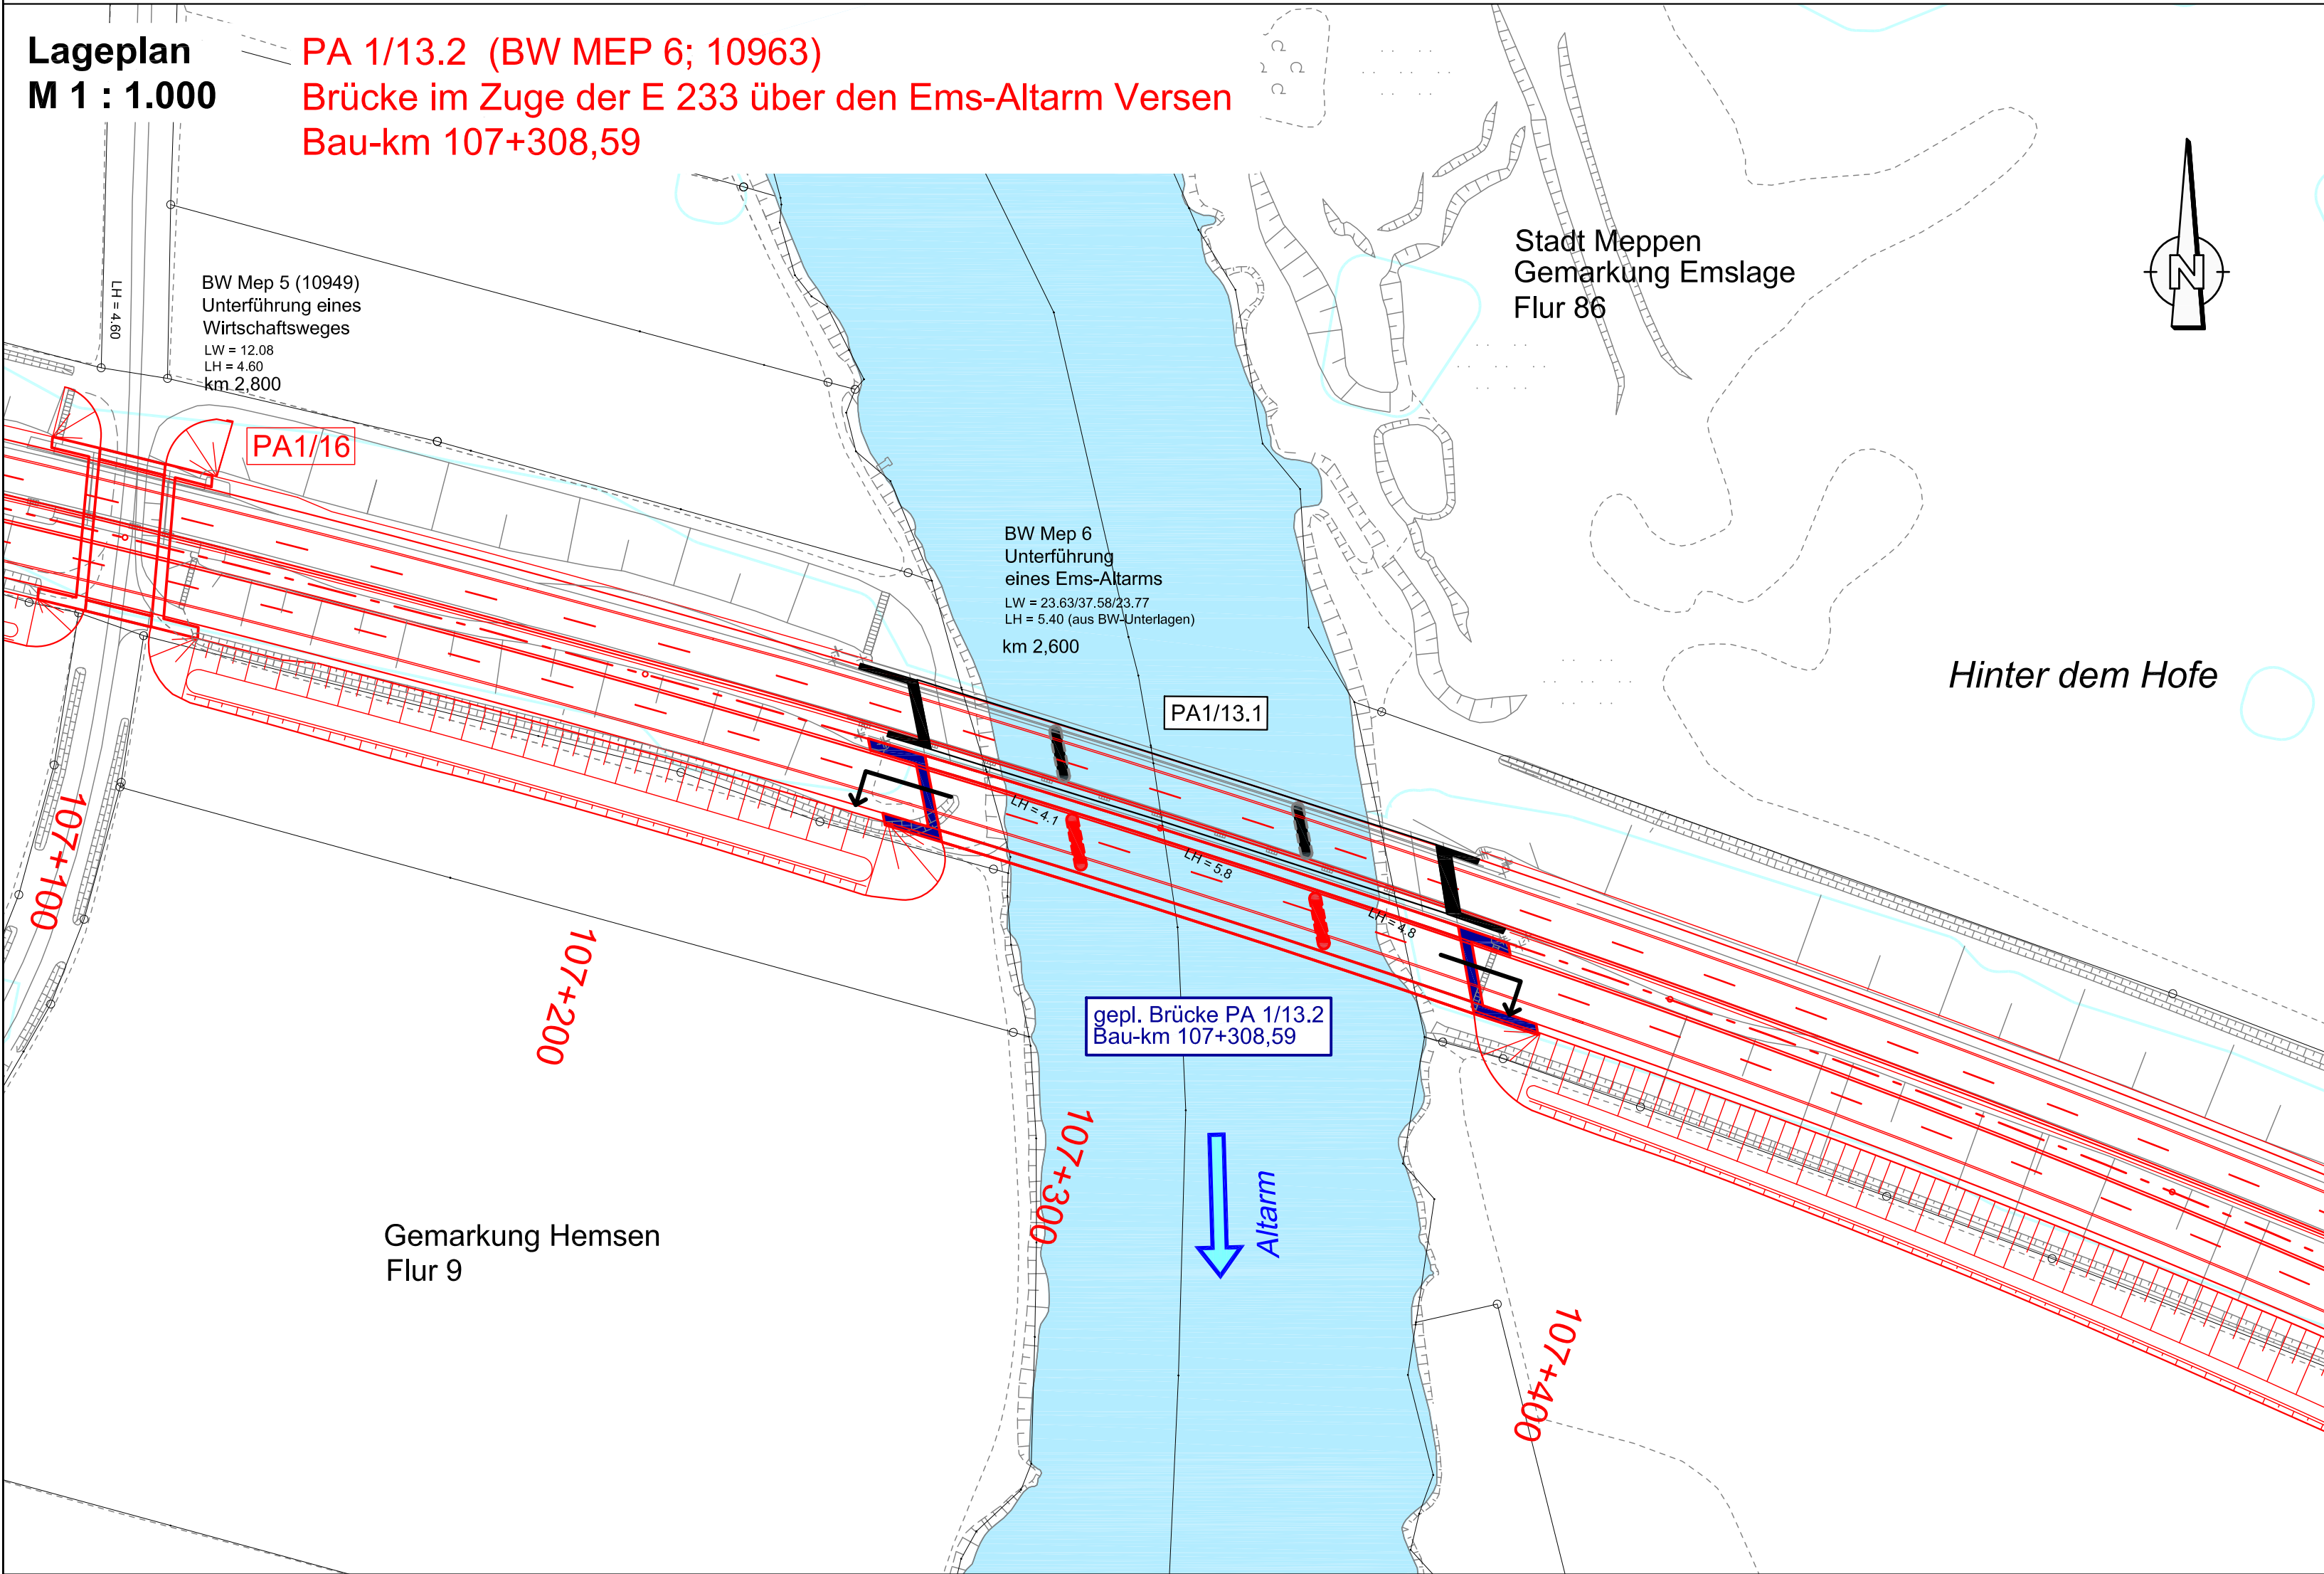

Zeichenerklärung:

- kreuzendes Gewässer
- Achse Gewässer
- Gewässerstationierung
- gepl. Gewässerumverlegung
- vorh. Bauwerk
- gepl. Bauwerk
- Achse Planung
- Stationierung
- entfällt
- Planung Straße
- Überschwemmungsgebiet

Nr.	Art der Änderung	Datum	Zeichen

Entwurfsbearbeitung: PLANUNGSGEMEINSCHAFT E 233 VKE 1 vertreten durch Landschule Ingenieurgesellschaft mbH Sellenbahn 7, 48529 Nordhorn Tel. (05921) 9844-0 - Fax. (05921) 9844-22	Planverfasser: Rücken Partner Ingenieurgesellschaften 49716 Meppen, Industriestraße 26a Tel. (05931) 9969200 - Fax. (05931) 9969209 email: info@rueckenpartner.de	bearbeitet	März 2018	ULB
		gezeichnet	März 2018	Lö
		geprüft	März 2018	ULB
		10 279 1		
Ausschnitt aus Unterlage 5 Blatt 8				

Projektbearbeitung: Landkreis Emsland	Landkreis Cloppenburg 	Nachgeprüft: Meppen, den 18.06.2018 Landkreis Emsland Im Auftrage: gez. Thieke
--	-------------------------------	---

FESTSTELLUNGSENTWURF

Planocodierung	290701	1	3	G	6	WU	1T	07	06	c	V
Straßenbauverwaltung des Landes Niedersachsen E 233 (B 402 / B 213 / B 72) von der AS Meppen (A 31) bis zur AS Cloppenburg (A 1)				Unterlage / Blatt Nr.: 18.2.6 / 7 Systemskizze PA 1/13.2 Brücke Altarm Versen Maßstab: 1 : 1000 und 1 : 200							
PROJIS-Nr.: 0306290710				Planungsabschnitt 1 B 402 von der AS Meppen (A31) bis Meppen (B 70) Stat.: 100+000 bis 111+111,48							
Aufgestellt: Lingen, den 20.06.2018 Niedersächsische Landesbehörde für Straßenbau und Verkehr - Geschäftsbereich Lingen - im Auftrage: gez. Haberland											