


**Ersatzneubau des Durchlasses
Erweiterung zum Kleintierdurchlass**

Durchlass im Zuge der E 233; See
Bau-km 108+658
(KD 1,99m x 1,50m; L=68,0 m)

**Lageplan
M 1 : 1.000**

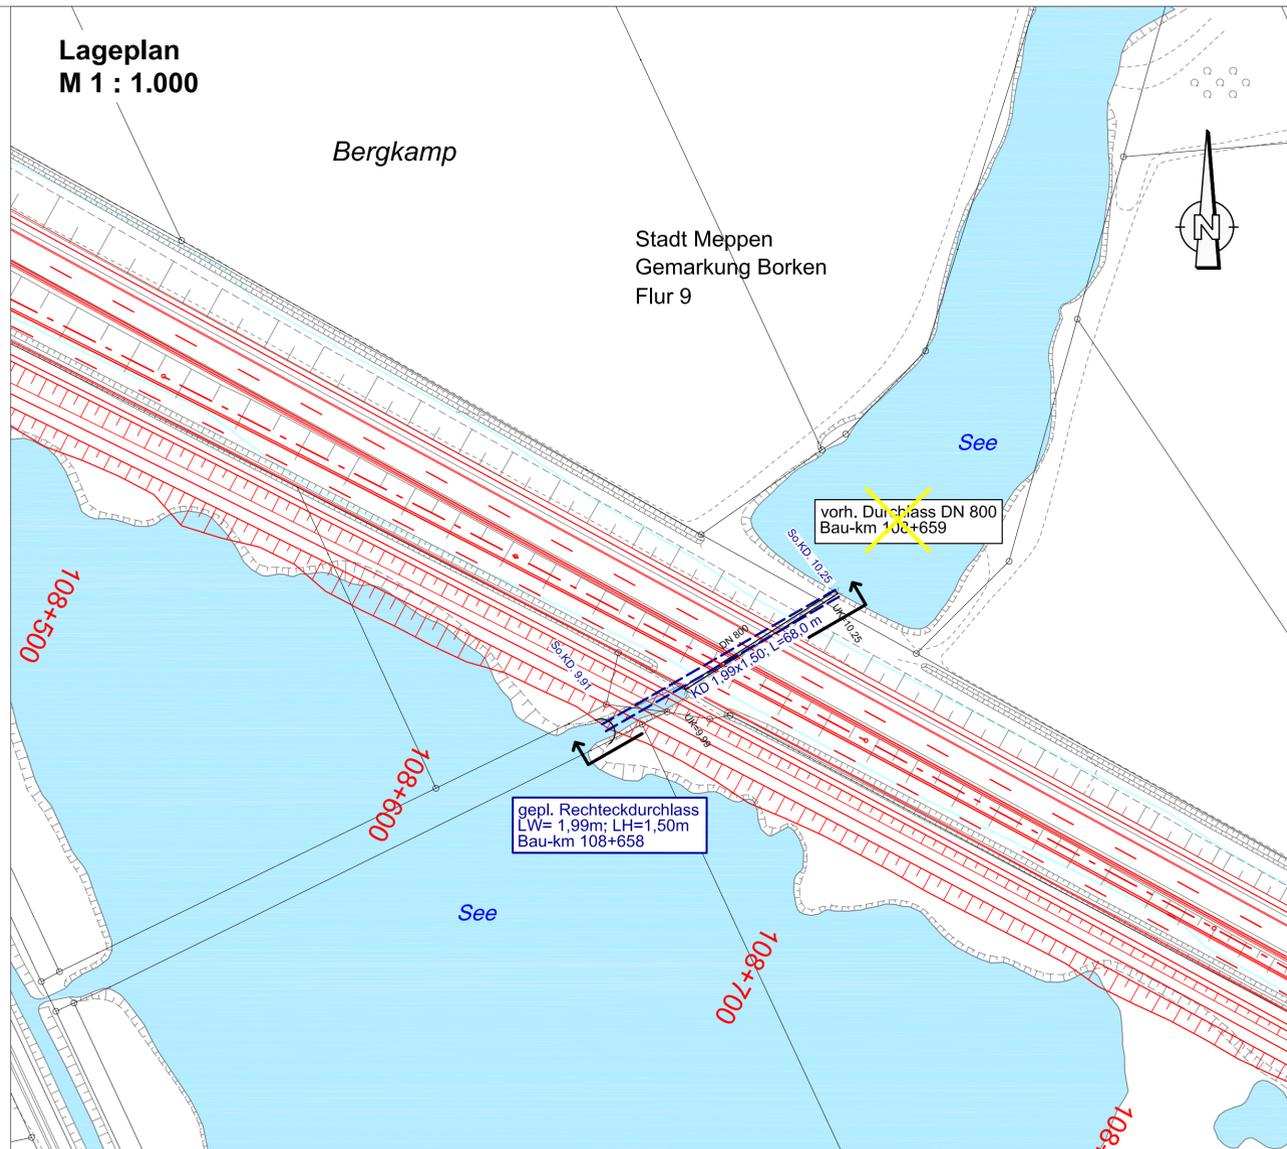

Zeichenerklärung:

	kreuzendes Gewässer		vorh. Bauwerk		entfällt
	Achse Gewässer		gepl. Bauwerk		Planung Straße
	Gewässerstationierung		Achse Planung		Überschwemmungsgebiet
	gepl. Gewässerumverlegung		Stationierung		

Nr.	Art der Änderung	Datum	Zeichen

Entwurfsbearbeitung: PLANUNGSGEMEINSCHAFT E 233 vke 1	Planverfasser: Rücken Partner Ingenieurgesellschaft	bearbeitet gezeichnet geprüft	März 2018 März 2018 März 2018	ULB LÖ ULB
vertreten durch Linschke Ingenieurgesellschaft mbH Salzmann 7, 48629 Nordhorn Tel. (05221) 8944-0 - Fax. (05221) 8944-22		49716 Meppen, Industriestrasse 25a Tel. (05231) 9989200 - Fax. (05231) 9989209 ehk@rueckenpartner.de		
10 279 1		Ausschnitt aus Unterlage 5 Blatt 9		

Projektbearbeitung: Landkreis Emsland	Landkreis Cloppenburg	Nachgeprüft: Meppen, den18.06.2018 Landkreis Emsland im Auftrage:gez. Thiele.....
--	---------------------------------	---

FESTSTELLUNGSENTWURF

Plancodierung 290701 1 3 G 6 WU 1T 10 06 c V	Unterlage / Blatt Nr.: 18.2.6 / 10
Straßenbauverwaltung des Landes Niedersachsen E 233 (B 402 / B 213 / B 72) von der AS Meppen (A 31) bis zur AS Cloppenburg (A 1)	Durchlass See Bau-km 108+658
PROJIS-Nr.: 0306290710	Maßstab: 1 : 1000 und 1 : 100

Planungsabschnitt 1	
B 402 von der AS Meppen (A31) bis Meppen (B 70)	
Stat.: 100+000 bis 111+111,48	

Aufgestellt: Lingen, den20.06.2018..... Niedersächsische Landesbehörde für Straßenbau und Verkehr - Geschäftsbereich Lingen - im Auftrage:gez. Haberland.....	
---	--