


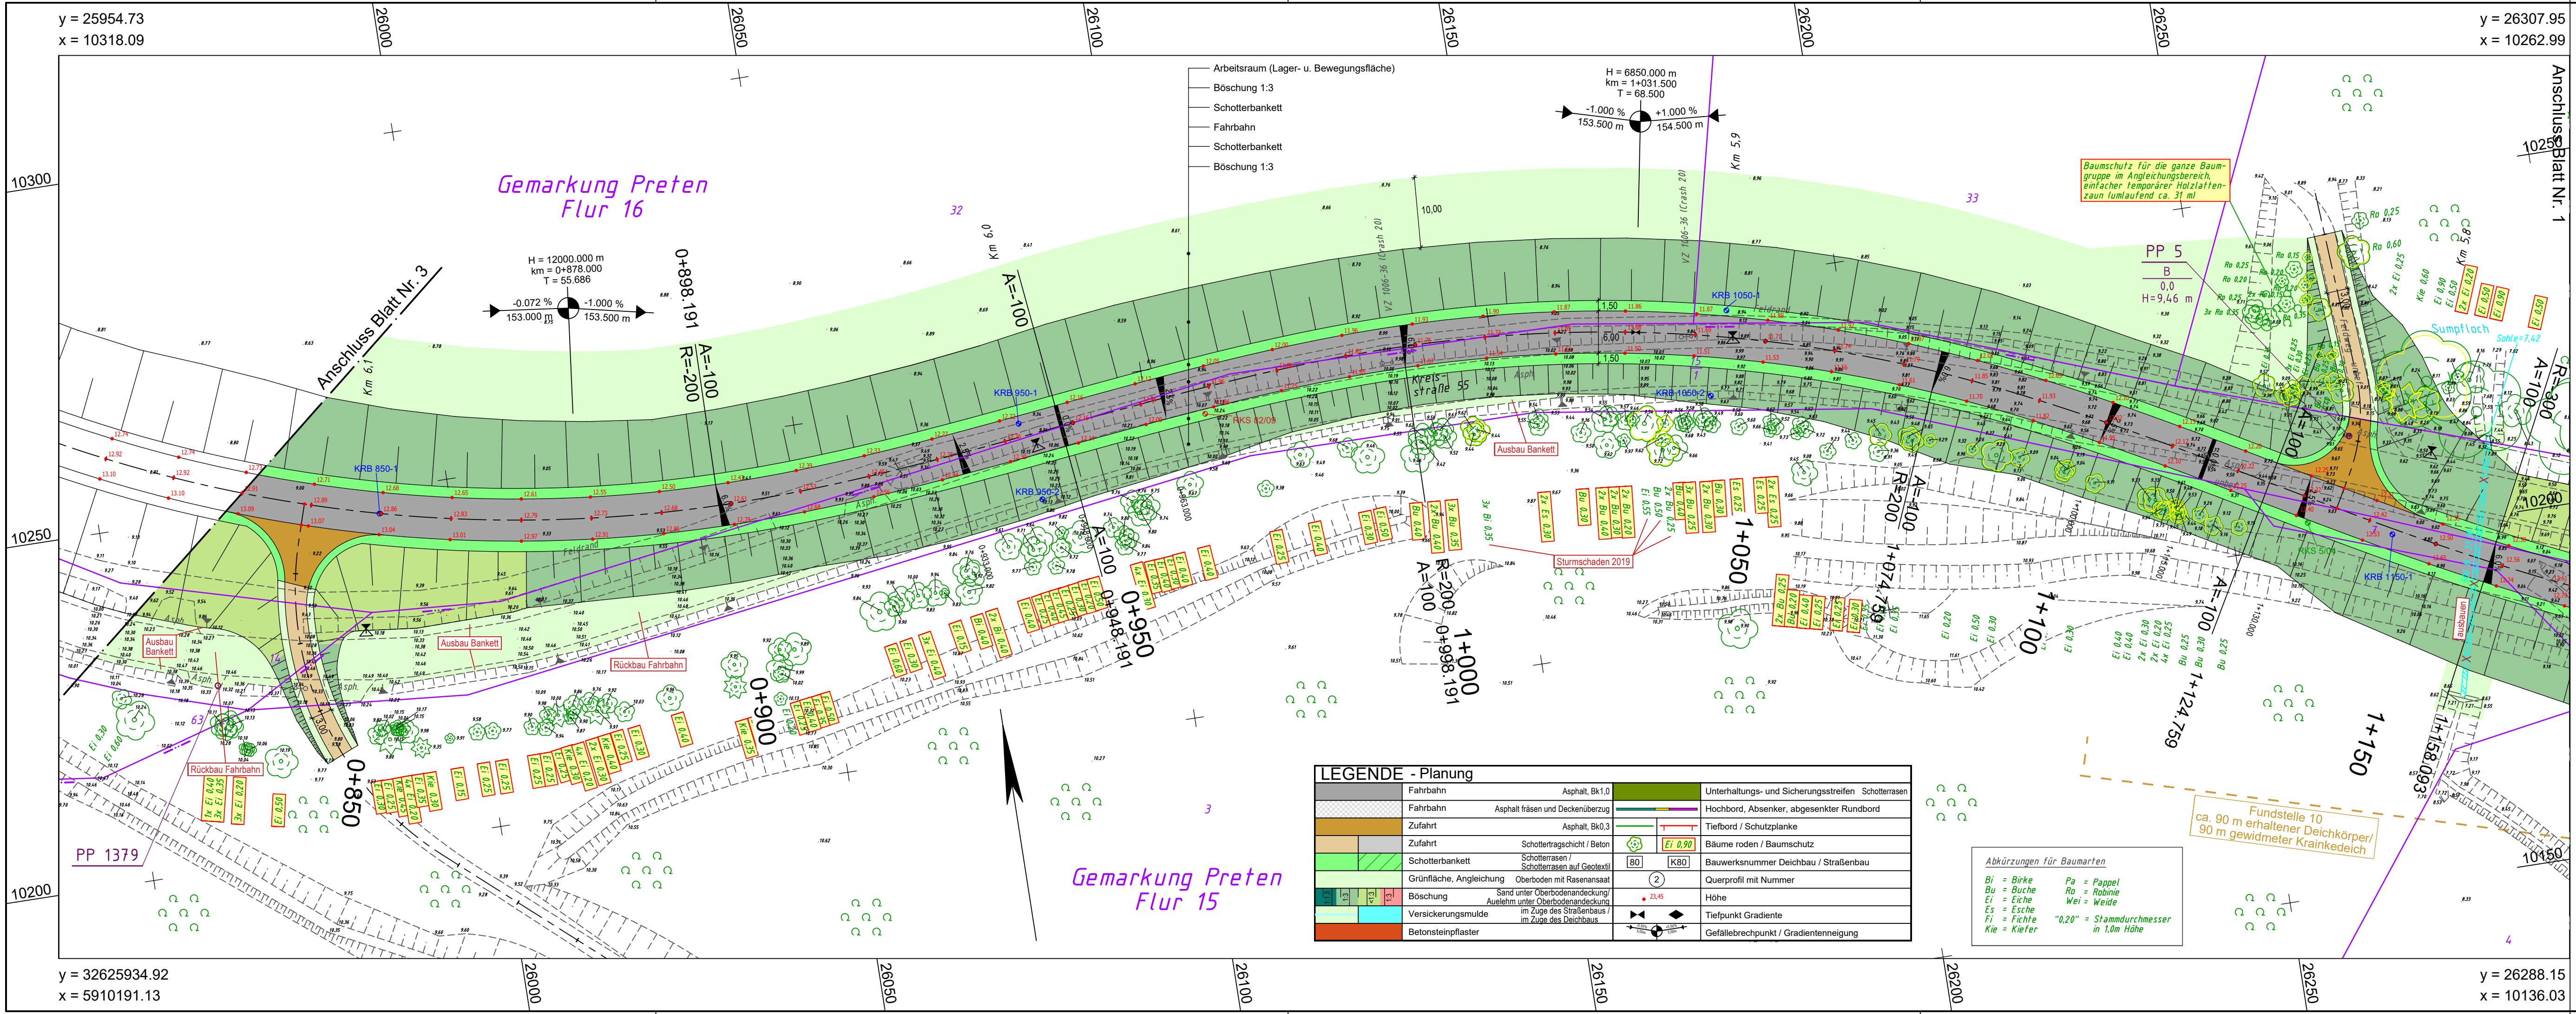

Bestandsvermessung der Hochwasserdeiche
Dipl.-Ing. C. KIEPKE
Öffentlich bestellter Vermessungsingenieur
Beratender Ingenieur
Tel. (0 41 31) 87 20 40
E-Mail-Adresse: vermessung@kiepke.de
Stadtkoppel 2, 21337 Lüneburg

Kartengrundlage
Amt für regionale Landesentwicklung Lüneburg
Flurbereinigung Delien
03[06]1937
Karte des neuen Bestandes Stand 07/2018
Flurbereinigungsplan hat vorgelegen

LEGENDE - Grundplan Vermessung (inkl. vorh. Ver- und Entsorgungsleitungen)				
	Gasschieber		HB	Beton-Hochbord
	Schachtdeckel		TB	Beton-Tiefbord
	Straßenablauf		EF	Einfassungstein
	Unterflurhydrant		Bn	Beton
	Mauer		BP	Betonplatten
	Zaun		BSP	Betonsteinpflaster
	Geländer		WSB	Wasserbausteine
	Schranke		GP	Großpflaster
	Bodenprobe		2xR	2-reihige Rinne
	Lichtsignalanlage		RGS	Rasengittersteine

Bemerkung Versorgungsleitungen

Bemerkung Kataster

Die Grundstücksgrenzen wurden aus der, von dem Lageplan des NLWKN für die unten genannte Maßnahme (Stand: Juli 2018) entnommen.

Grundplan hergestellt:

Datum

Zeichen

Ergänzungen:

INGENIEURBÜRO RAUCHENBERGER GmbH

Aufnahme:

bearbeitet:

gezeichnet:

Kataster:

Feldvergleich:

Heinz-Kollan-Str. 1

29451 Dannenberg

Tel. 05861/9995-0

Fax 05861/9995-29

E-Mail: info@IBRauchenberger.de

Julii 2018

August 2018

August 2018

März 2019

Bra

Mei

Mei

Bra

Höhen beziehen sich auf NHN - Koordinatensystem ETRS89 (UTM)

Änderungen

Nr.	Art der Änderung	Dat.	bearb.	ges.
1	Zufahrt rechts bei Bau-km 1+450	25.02.19	Ha/Prz	
2	Böschungen und Arbeitsraum	20.03.19	Ha/Prz	
3				

Blatt 4 3 2 1 1522

0+000 0+410 0+830 1+170 1+522

Neuhauser Deich- und Unterhaltungsverband

Antrag auf Planfeststellung

für den Ausbau und Neubau der Hochwasserdeiche an Süde und Krainke; Lückenschluss zwischen dem Südeideich und dem rechten Krainkedeich einschl. Höherlegung der Kreisstraße 55 in der Gemarkung Preten (Südvariante)

Anlage Nr. 5

Blatt Nr. 2

Zeichnungsnummer 118-MH-165 5/2

letzte Änderung 17.06.2019

Blattgröße 940 x 297

Maßstab 1 : 500

Lageplan

Teil 2: Straßenbau

Aufgestellt:

Geprüft:

, den

Projektbearbeitung Straßenbau:

INGENIEURBÜRO RAUCHENBERGER GmbH

Heinz-Kollan-Str. 1, 29451 Dannenberg, Tel. 05861/9995-0

Fax 05861/9995-29, E-Mail: info@IBRauchenberger.de

Datum

Zeichen

bearbeitet:

gezeichnet:

geprüft:

17.06.2019

17.06.2019

18.06.2019

Hi

Pz

Ha

Projektbearbeitung Deichbau:

NLWKN -

Niedersächsischer Landesbetrieb für Wasserwirtschaft, Küsten- und Naturschutz

Adolph-Kolping-Straße 6, 21337 Lüneburg, Tel. 04131/8545400

Datum

Zeichen

bearbeitet:

gezeichnet:

geprüft:

17.06.2019

17.06.2019

18.06.2019