



**Vermessungs- und Katasterverwaltung  
Niedersachsen**

Gemeinde: Lamstedt  
Gemarkung: Lamstedt

**Amtliche Karte 1:5000**

Standardpräsentation

Erstellt am 14.06.2024

N = 5942818

E = 32503134



E = 32502234

N = 5941718

Maßstab 1:5000

0 50 100 150 Meter

Verantwortlich für den Inhalt:



Landesamt für Geoinformation  
und Landesvermessung Niedersachsen  
Regionaldirektion Otterndorf - Katasteramt Otterndorf -

Bereitgestellt durch:  
ÖbVI Rolf Bömer


Hauptstraße 105  
27478 Cuxhaven  
Zeichen: 240571

**Übersichtskarte 1:5000  
zur Vorlage beim Bauordnungsamt**

WEA E-175 EP5 ( 6.000 kW)  
 Rotordurchmesser: 175,00 m  
 Nabenhöhe: 132,46 m  
 Gemarkung: Lamstedt  
 Flur: 22  
 Flurstück: 5

Standort - Koordinaten  
 UTM / ETRS89 ( Zone 33)  
 Rechtswert: 502.734  
 Hochwert: 5.942.224  
 Gesamthöhe WEA: 219,96 m  
 Geländehöhe: 13,96 m  
 Gesamthöhe ü. NHN: 233,92 m

Auszug aus dem amtlichen Liegenschaftskataster  
 des Landesamt für Geoinformation und  
 Landesvermessung Niedersachsen  
 Landkreis: Cuxhaven  
 Gemeinde: Lamstedt, Mittelstenahle  
 Gemarkung: Lamstedt, Mittelstenahle

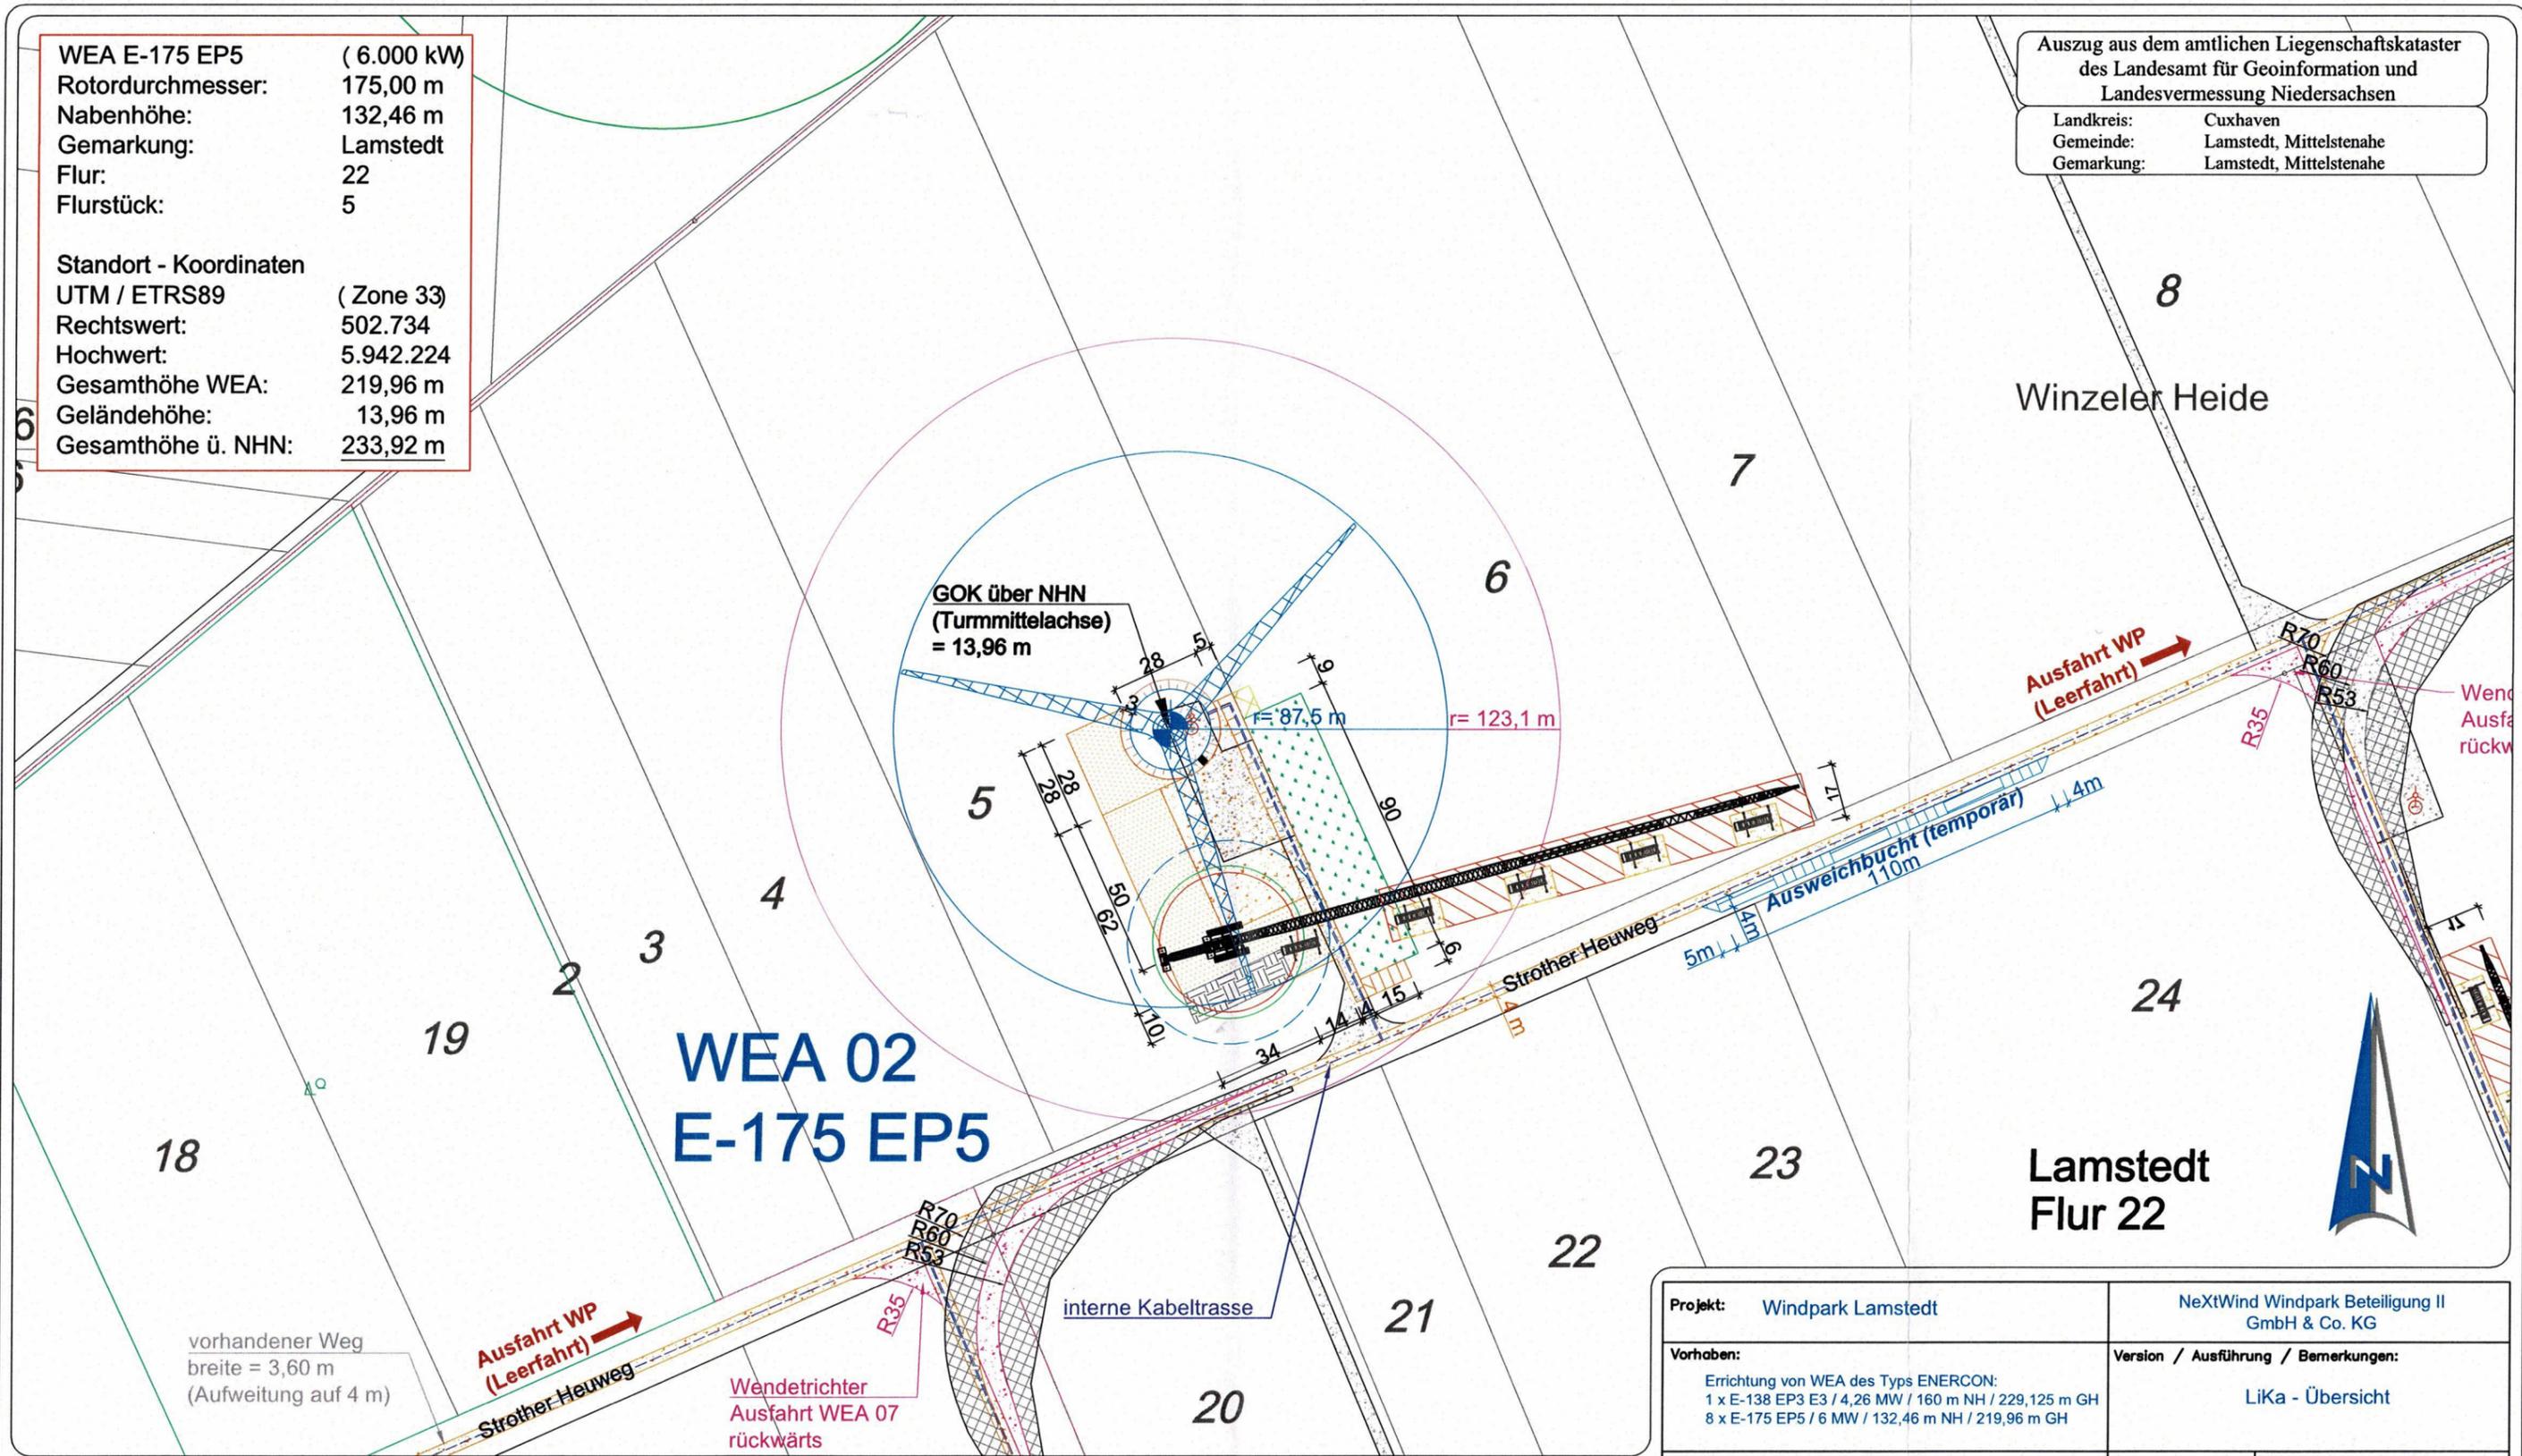

# WEA 02 E-175 EP5

**Legende:**  
 Geplante WEA 02:  
 ENERCON E-175 EP5 / 6 MW / 132,46 m NH / 219,96 m GH inkl. Baulastradius = 123,1 m (0,25 H gem. § 5 Abs. (2) NBauO v. 01.01.2022)

- Bauflächen Erläuterung:**
- ① Montagefläche (temporär)
  - ② Turm, Fundament (dauerhaft)
  - ③ Kranstellfläche (dauerhaft)
  - ④ Lagerfläche (temporär)
  - ⑤ Containerzone (temporär)
  - ⑥ Müllsammelplatz (temporär)
  - ⑦ Parkfläche (temporär)
  - ⑧ Zuwegung zur WEA (dauerhaft)
  - ⑨ Fläche für Kranausleger (temporär)
  - ⑩ Hilfskranstellfläche (temporär)
  - Zuwegung, Kurven / Bögen (temporär)
  - Zuwegung WEA - Wege (dauerhaft)
  - Überschwenkbereich (temporär)
  - Ausweichbucht (temporär)
  - Bestandsflächen (Altanlagen)
  - interne Kabeltrasse

<b>Projekt:</b> Windpark Lamstedt	NeXtWind Windpark Beteiligung II GmbH & Co. KG	
<b>Vorhaben:</b> Errichtung von WEA des Typs ENERCON: 1 x E-138 EP3 E3 / 4,26 MW / 160 m NH / 229,125 m GH 8 x E-175 EP5 / 6 MW / 132,46 m NH / 219,96 m GH	<b>Version / Ausführung / Bemerkungen:</b> LiKa - Übersicht	
<b>Standort-Gemeinde:</b> 21769 Lamstedt (LK Cuxhaven) 21770 Mittelstenahle (LK Cuxhaven)	<b>Plan Nr.:</b> 2	<b>Maßstab:</b> 1 : 2.000
<b>Plan:</b> Antrag auf Genehmigung nach BImSchG	<b>von insg.:</b> 9	<b>Blattformat:</b> DIN A3 (420 x 297)
<b>Datum:</b> 10. Juni 2024	<b>Antragstellerin:</b> NextWind Windpark Beteiligung II GmbH & Co. KG Marburger Straße 3 10789 Berlin	
<b>Gezeichnet:</b> F. Schmidt		

**Lageplan  
WEA 02**  
 C. V. ...  
 (Entwurfsvorläufer)