

Trasse ETL 182

Gemeindegrenze

Landkreisgrenze

Straßenkreuzung

Bahnkreuzung

Gewässerkreuzung

Fremdleitungskreuzung

Geschlossene Querung

Bündelung mit erdverlegten Gasfernleitungen

Bündelung mit Hochspannungsfreileitungen

Stationen

*o_299,00

= offene Querung vgl. Bauwerksverzeichnis Spalte 1

*g_010,00

= geschlossene Querung vgl. Bauwerksverzeichnis Spalte 1

*Paral_11,00


= Parallelführung vgl. Bauwerksverzeichnis Spalte 1

0

250

500 m

01	Ausgabe zur Prüfung und Freigabe		14.11.2024	DohM	HepR		
00	Ausgabe zur Prüfung und Freigabe		10.09.2024	UIIS	HepR		
Ind.	Änderung		Datum	Gezeichnet	Geprüft		
Name	Name	Kontraktorfirma:		Kontraktorbenennung:			
Bearb.	UIIS			Kontraktor-Dokumentenummer: 13558-ILF-182-PPL-PL-DWG-00915			
Gepr.	HepR						
Norm							
Baujahr:	Medium/Rohrkl.:	DN/PN	Leitungs-Nr.:				
	Gas	1400/84	182				
Datum:	Engineering-Firma:		Gez.:	 crossing borders in energy <small>Gasunie Deutschland Transport Services GmbH Postfach 100 / 30055 Hannover - Section 0311/04007-0</small>			
14.11.2024	Gez.: ILF/UIIS		Gez.: -				
Original-Blattgröße	Gepr.: ILF/HepR		Gepr.: -				
Maßstab:							
			ETL 182. Übersichtslageplan Kreuzungsbauwerke				
Blatt: 1 von 25							
Dok - ID:	XXXXXXX	-	00182	ETL	000 000 FB303 0		

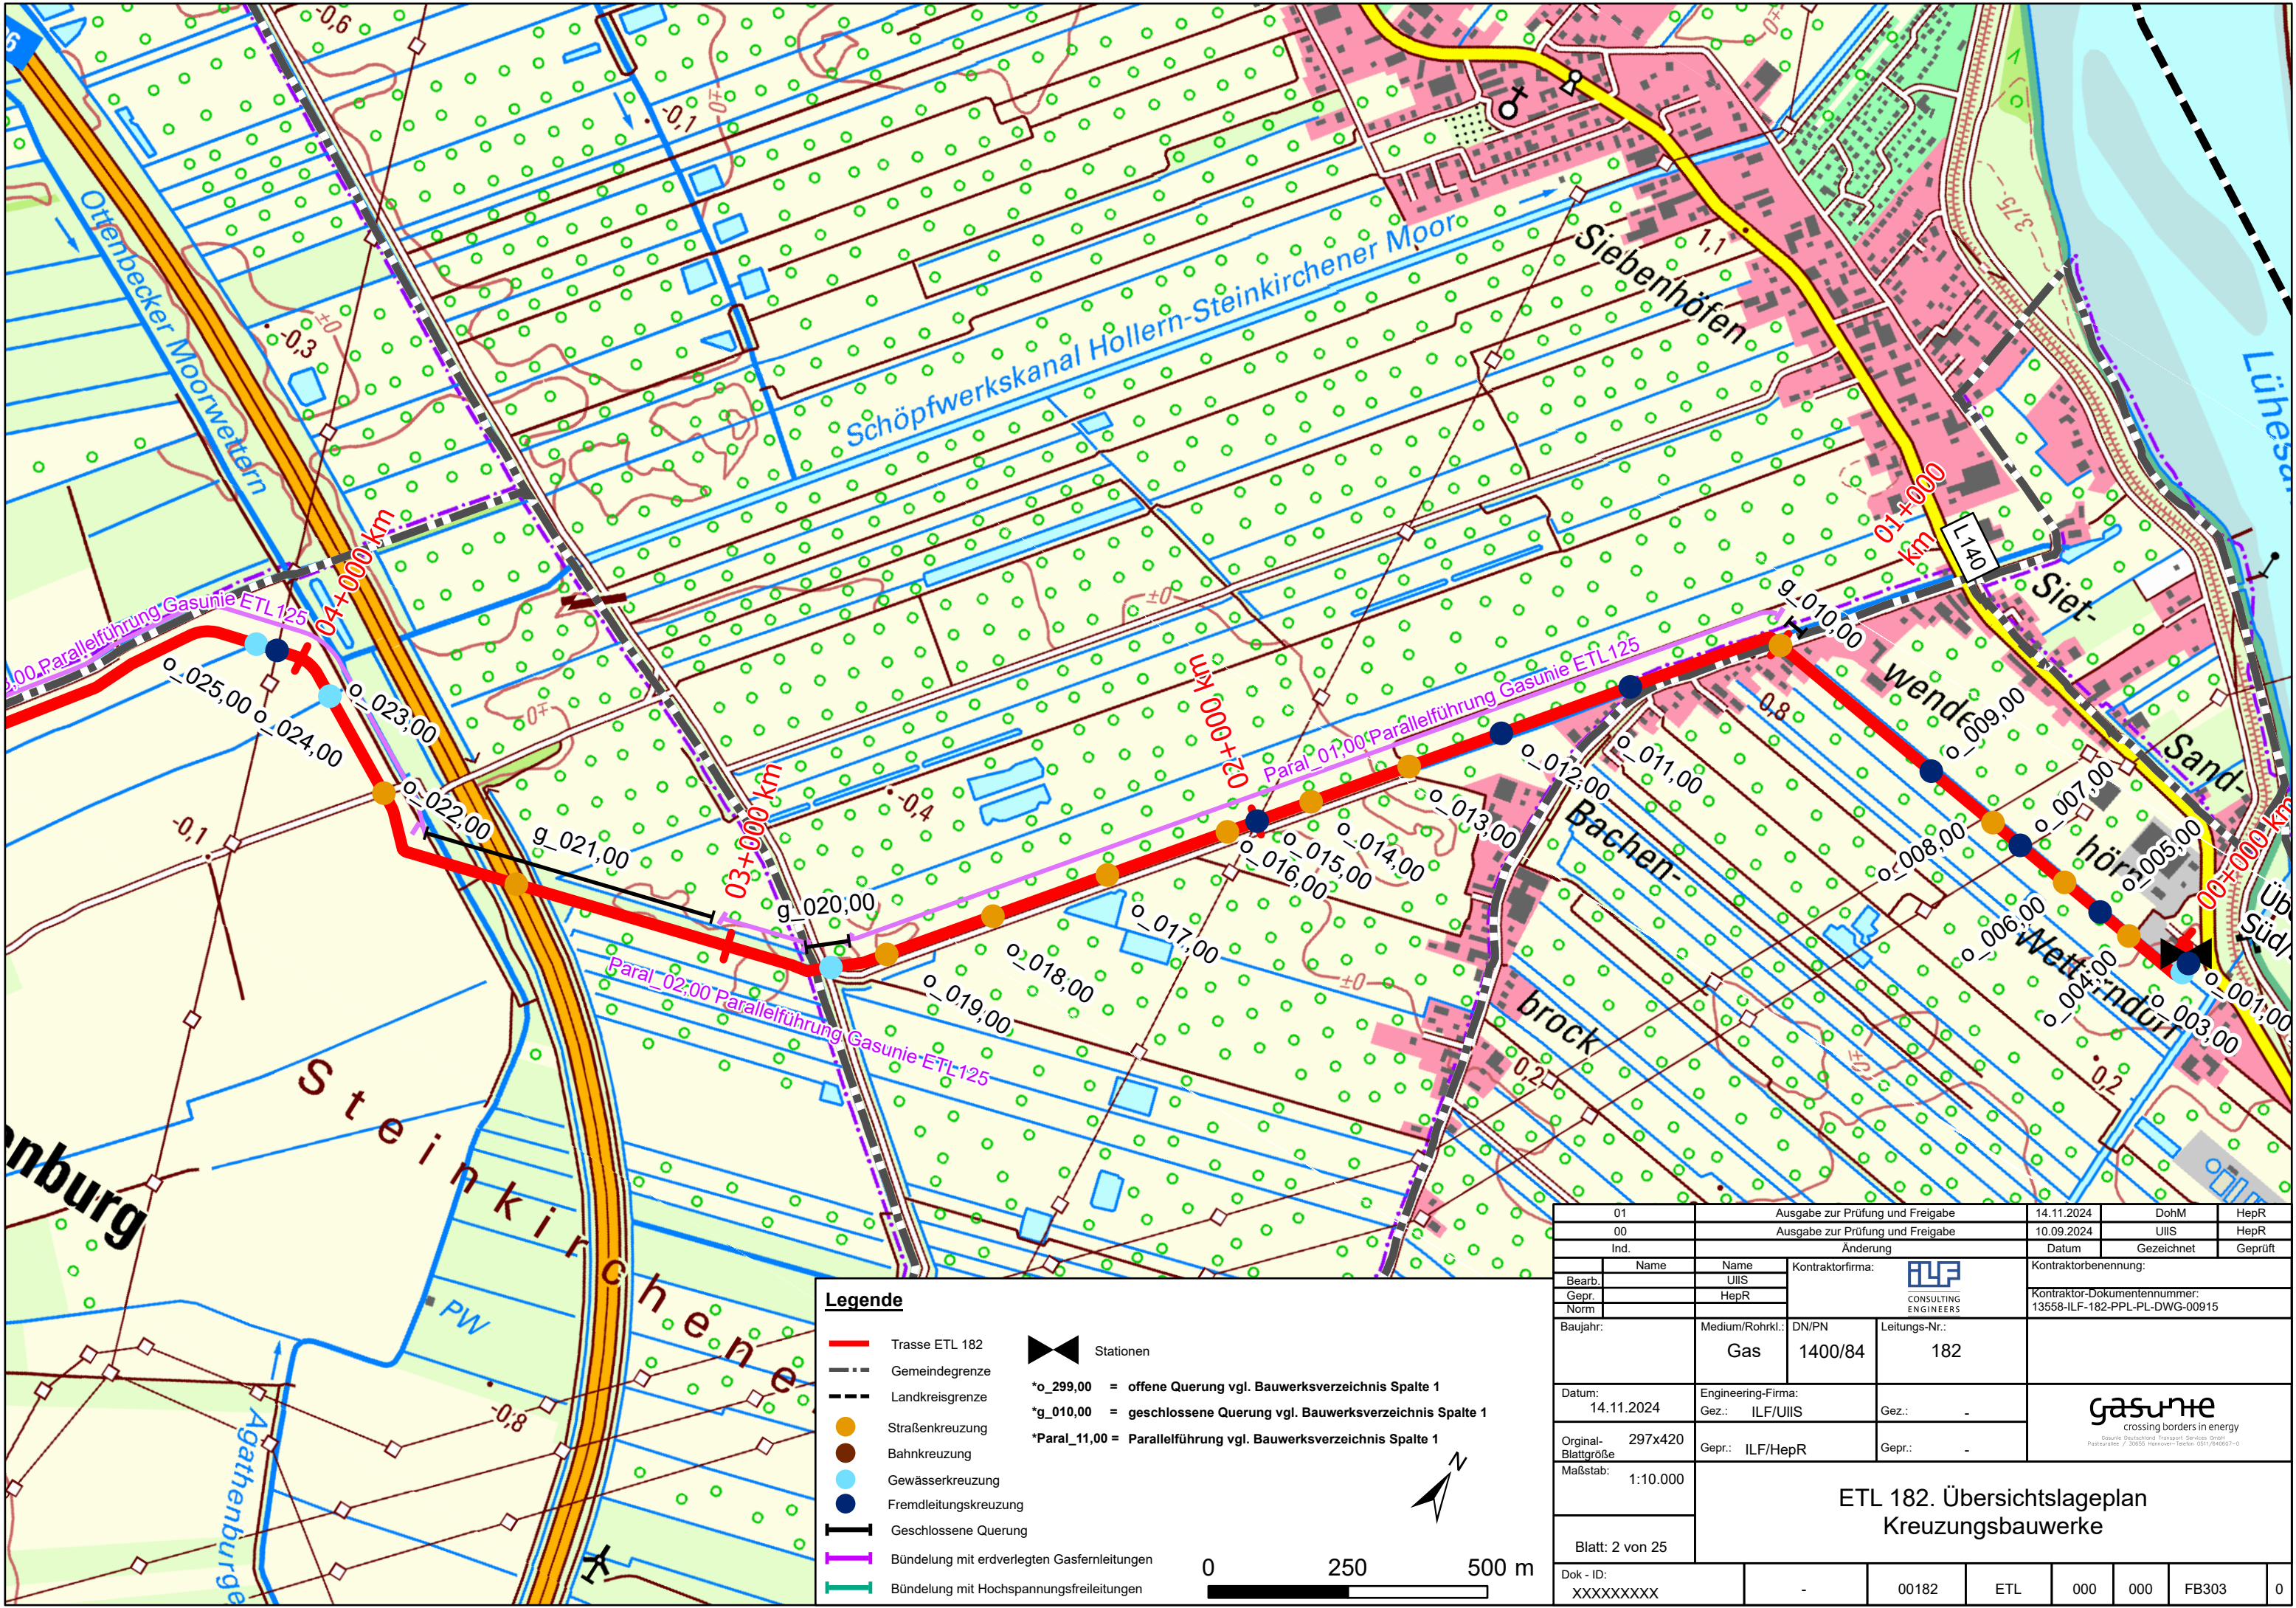

Trasse ETL 182

Gemeindegrenze

Landkreisgrenze

Straßenkreuzung

Bahnkreuzung

Gewässerkreuzung

Fremdleitungskreuzung

Geschlossene Querung

Bündelung mit erdverlegten Gasfernleitungen

Bündelung mit Hochspannungsfreileitungen

Stationen

*o_299,00

= offene Querung vgl. Bauwerksverzeichnis Spalte 1

*g_010,00

= geschlossene Querung vgl. Bauwerksverzeichnis Spalte 1

*Paral_11,00

= Parallelführung vgl. Bauwerksverzeichnis Spalte 1


0

250

500 m

N

01	Ausgabe zur Prüfung und Freigabe		14.11.2024	DohM	HepR		
00	Ausgabe zur Prüfung und Freigabe		10.09.2024	UIIS	HepR		
Ind.	Änderung		Datum	Gezeichnet	Geprüft		
Name	Name	Kontraktorfirma: 	Kontraktorbenennung:				
Bearb.	UIIS		Kontraktor-Dokumentenummer: 13558-ILF-182-PPL-PL-DWG-00915				
Gepr.	HepR						
Norm							
Baujahr:	Medium/Rohrkl.:	DN/PN	Leitungs-Nr.:	 crossing borders in energy <small>Gasunie Deutschland Transport Services GmbH Postfach 100 / 30020 Hannover-Südost 0511/84067-0</small>			
	Gas	1400/84	182				
Datum:	Engineering-Firma:	Gez.:	Gez.:				
14.11.2024	ILF/UIIS	-	-	ETL 182. Übersichtslageplan Kreuzungsbauwerke			
Original-Blattgröße	Gepr.:	ILF/HepR	Gepr.:				
297x420	-	-	-				
Maßstab:							
1:10.000							
Blatt: 2 von 25							
Dok - ID:							
XXXXXXXXXX	-	00182	ETL	000	000		
				FB303	0		

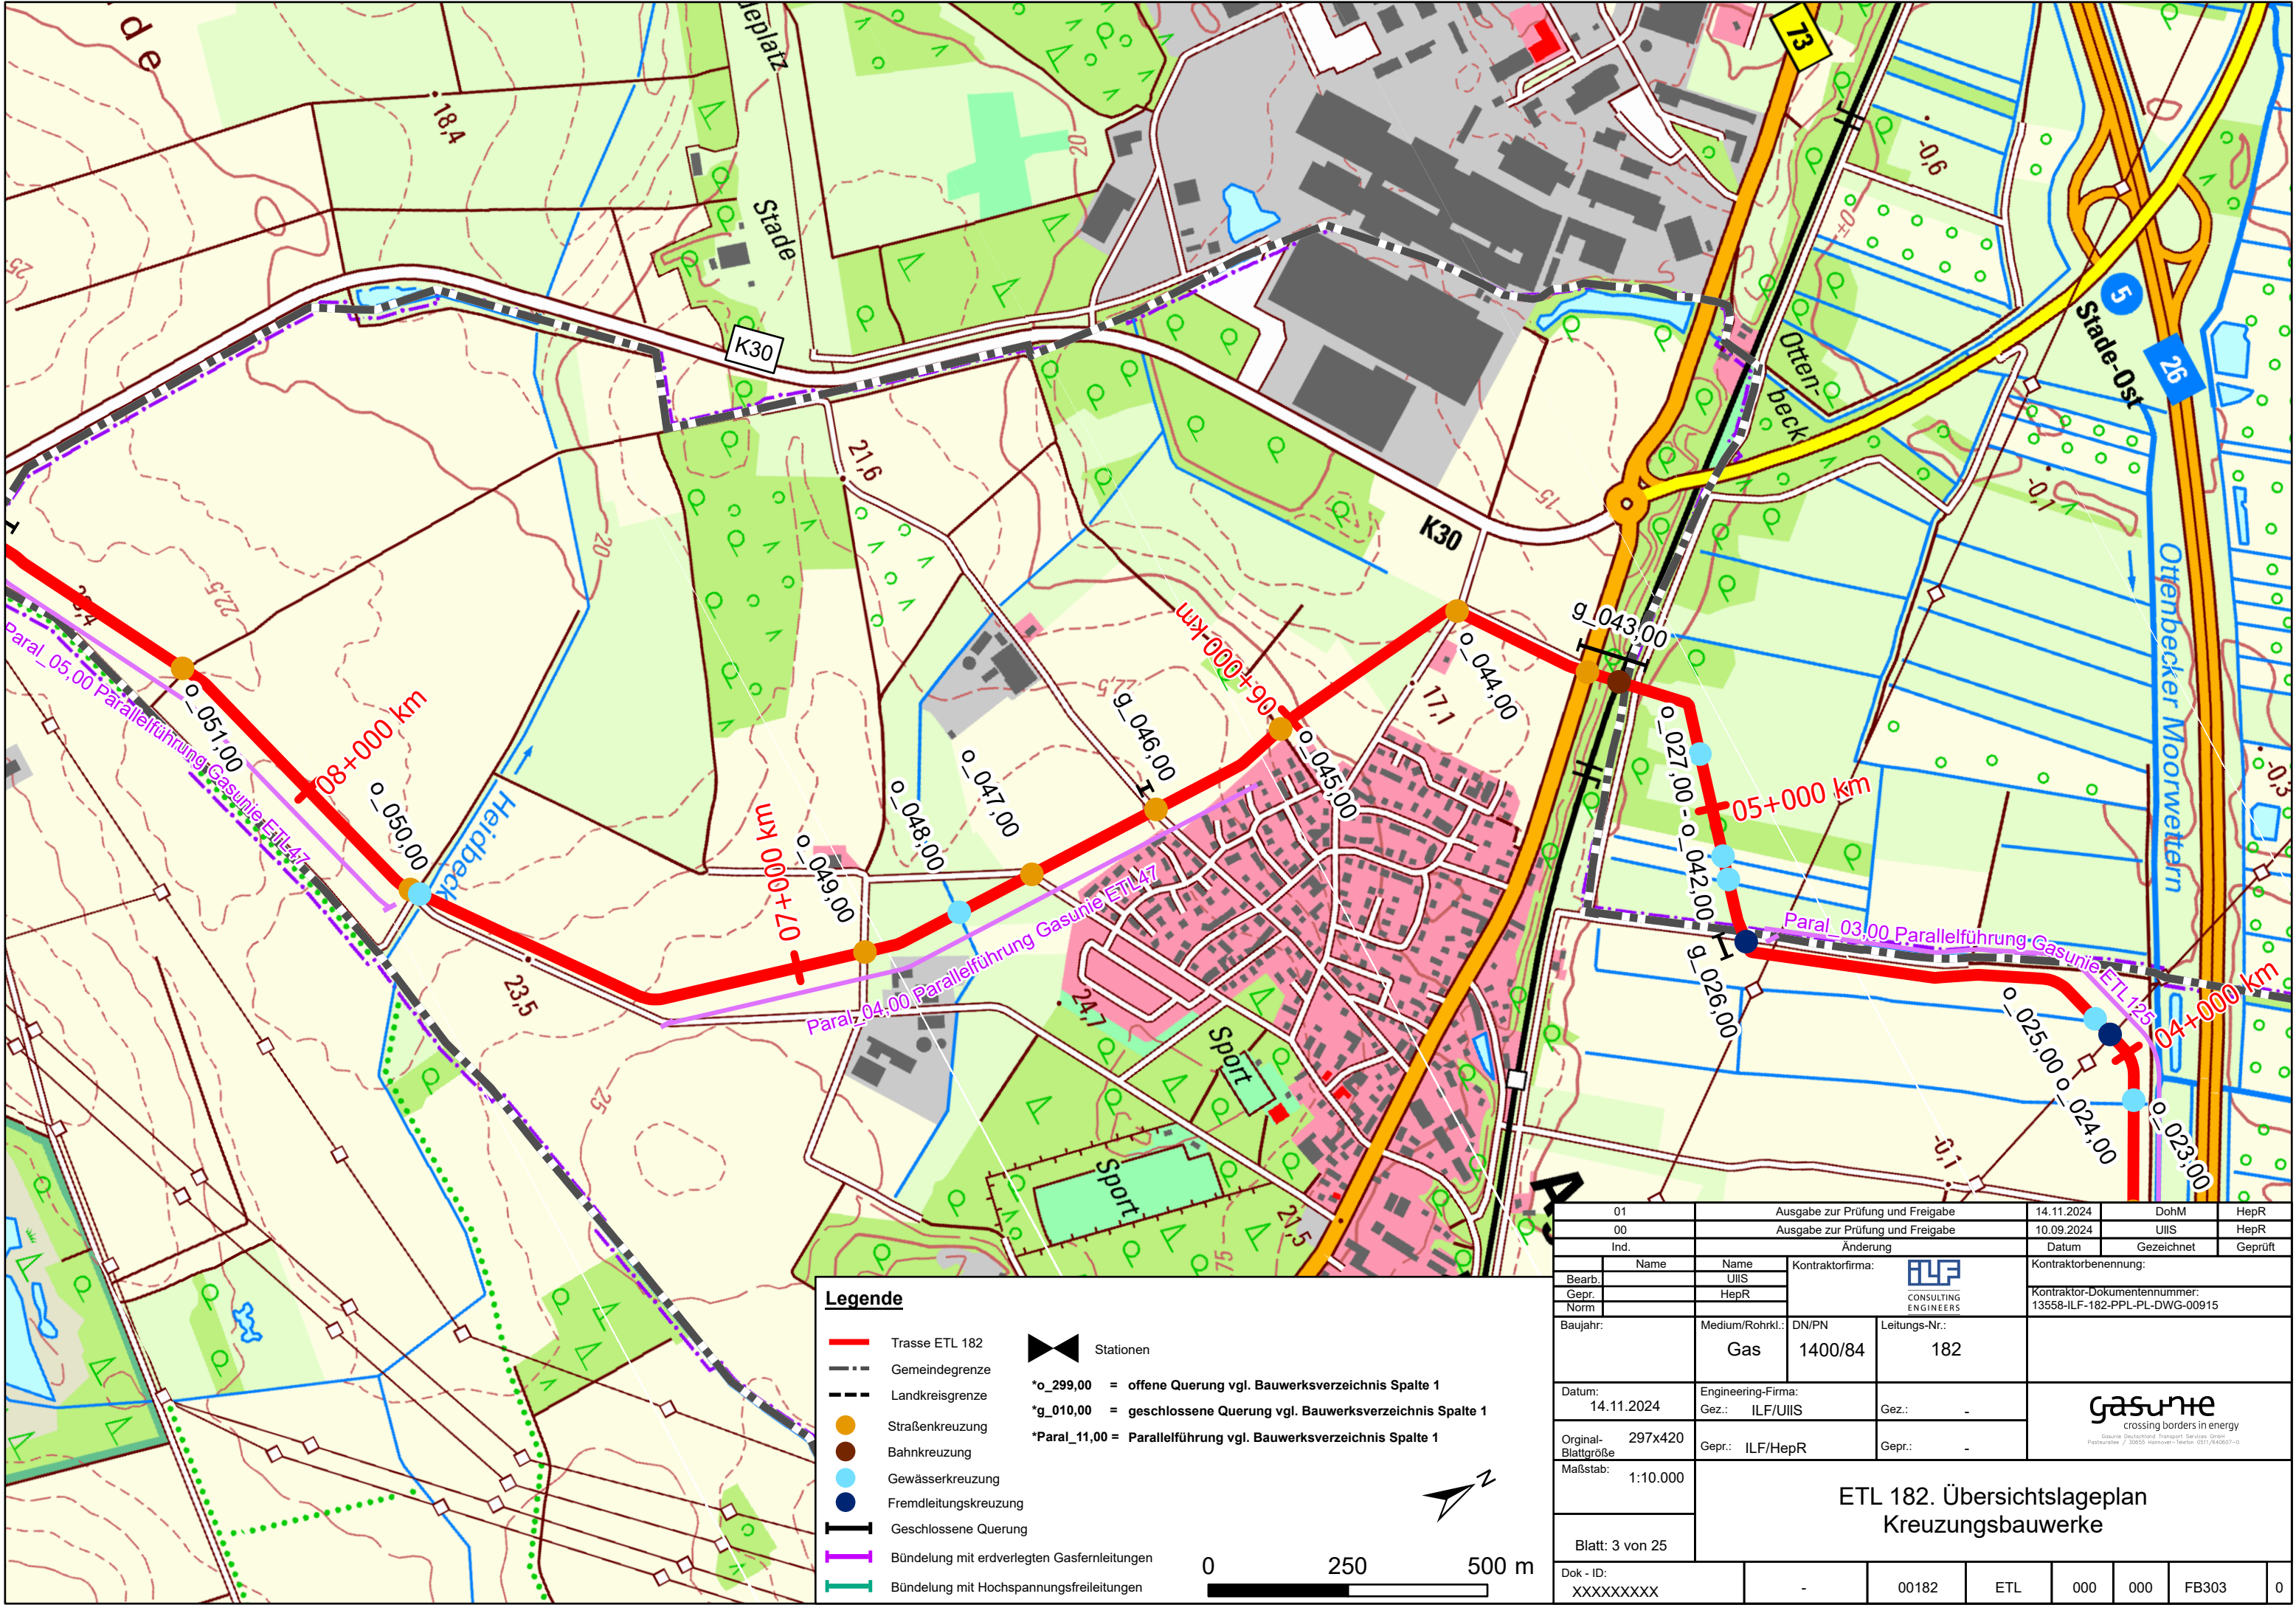

Trasse ETL 182

Gemeindegrenze

Landkreisgrenze

Straßenkreuzung

Bahnkreuzung

Gewässerkreuzung

Fremdleitungskreuzung

Geschlossene Querung

Bündelung mit erdverlegten Gasfernleitungen

Bündelung mit Hochspannungsfreileitungen

Stationen

*o_299,00

= offene Querung vgl. Bauwerksverzeichnis Spalte 1

*g_010,00

= geschlossene Querung vgl. Bauwerksverzeichnis Spalte 1

*Paral_11,00



= Parallelführung vgl. Bauwerksverzeichnis Spalte 1


0

250

500 m

2

01	Ausgabe zur Prüfung und Freigabe		14.11.2024	DohM	HepR					
00	Ausgabe zur Prüfung und Freigabe		10.09.2024	UIIS	HepR					
Ind.	Änderung		Datum	Gezeichnet	Geprüft					
Name	Name	Kontraktorfirma: 	Kontraktorbenennung:							
Bearb.	UIIS		Kontraktor-Dokumentenummer: 13558-ILF-182-PPL-PL-DWG-00915							
Gepr.	HepR									
Norm										
Baujahr:	Medium/Rohrkl.: Gas	DN/PN 1400/84	Leitungs-Nr.: 182	 crossing borders in energy <small>Gasunie Deutschland Transport Services GmbH Postfach 100 / 30005 Hannover-Section 031/040057-0</small>						
Datum: 14.11.2024	Engineering-Firma: Gez.: ILF/UIIS	Gez.: -								
Original- Blattgröße 297x420	Gepr.: ILF/HepR	Gepr.: -								
Maßstab: 1:10.000	ETL 182. Übersichtslageplan Kreuzungsbauwerke									
Blatt: 3 von 25										
Dok - ID: XXXXXXXXXX	-	00182	ETL	000	000					
				FB303	0					

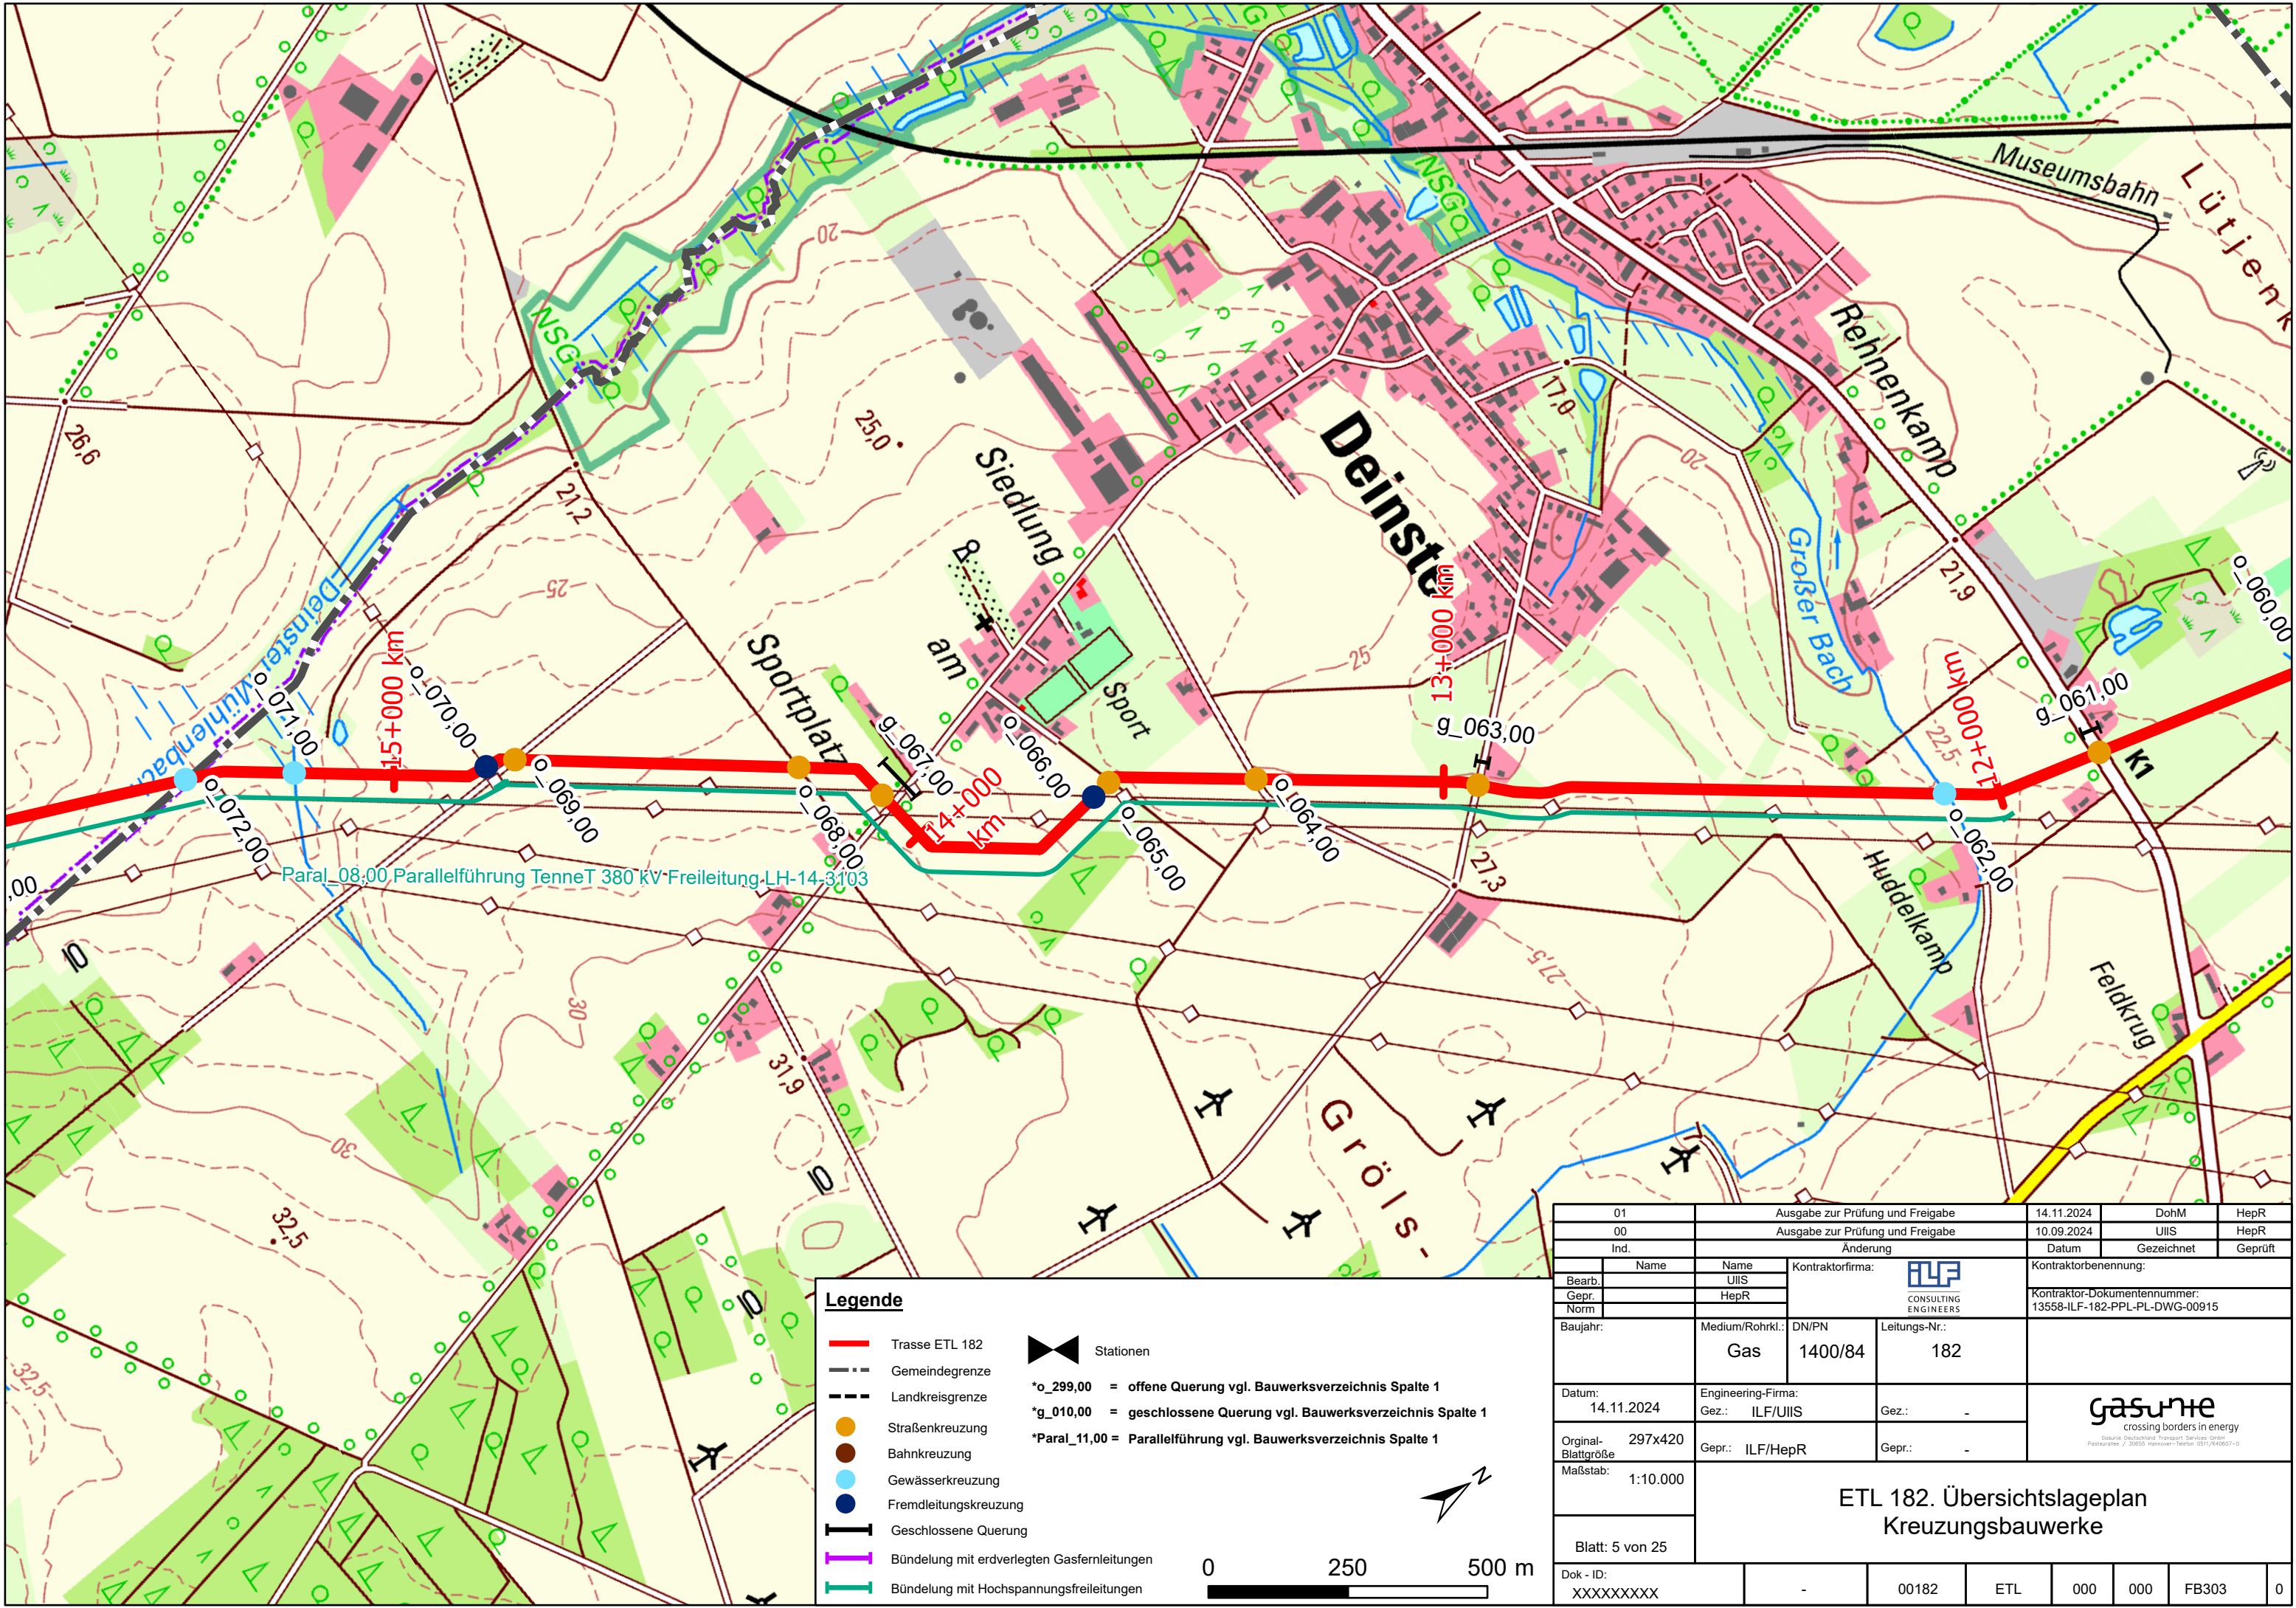

Trasse ETL 182

Gemeindegrenze

Landkreisgrenze

Straßenkreuzung

Bahnkreuzung

Gewässerkreuzung

Fremdleitungskreuzung

Geschlossene Querung

Bündelung mit erdverlegten Gasfernleitungen

Bündelung mit Hochspannungsfreileitungen

Stationen

*o_299,00

= offene Querung vgl. Bauwerksverzeichnis Spalte 1

*g_010,00

= geschlossene Querung vgl. Bauwerksverzeichnis Spalte 1



*Paral_11,00


= Parallelführung vgl. Bauwerksverzeichnis Spalte 1

0

250

500 m

01	Ausgabe zur Prüfung und Freigabe		14.11.2024	DohM	HepR					
00	Ausgabe zur Prüfung und Freigabe		10.09.2024	UIIS	HepR					
Ind.	Änderung		Datum	Gezeichnet	Geprüft					
Name	Name	Kontraktorfirma: 	Kontraktorbenennung:							
Bearb.	UIIS		Kontraktor-Dokumentenummer: 13558-ILF-182-PPL-PL-DWG-00915							
Gepr.	HepR									
Norm										
Baujahr:	Medium/Rohrkl.: Gas	DN/PN 1400/84	Leitungs-Nr.: 182	 crossing borders in energy <small>Gasurhe Deutschland Transport Services GmbH Postfach 10 / 30855 Hannover - Seiden 1011/840057-0</small>						
Datum: 14.11.2024	Engineering-Firma: Gez.: ILF/UIIS	Gez.: -								
Original- Blattgröße 297x420	Gepr.: ILF/HepR	Gepr.: -								
Maßstab: 1:10.000	ETL 182. Übersichtslageplan Kreuzungsbauwerke									
Blatt: 5 von 25										
Dok - ID: XXXXXXXXXX	-	00182	ETL	000	000					
				FB303	0					

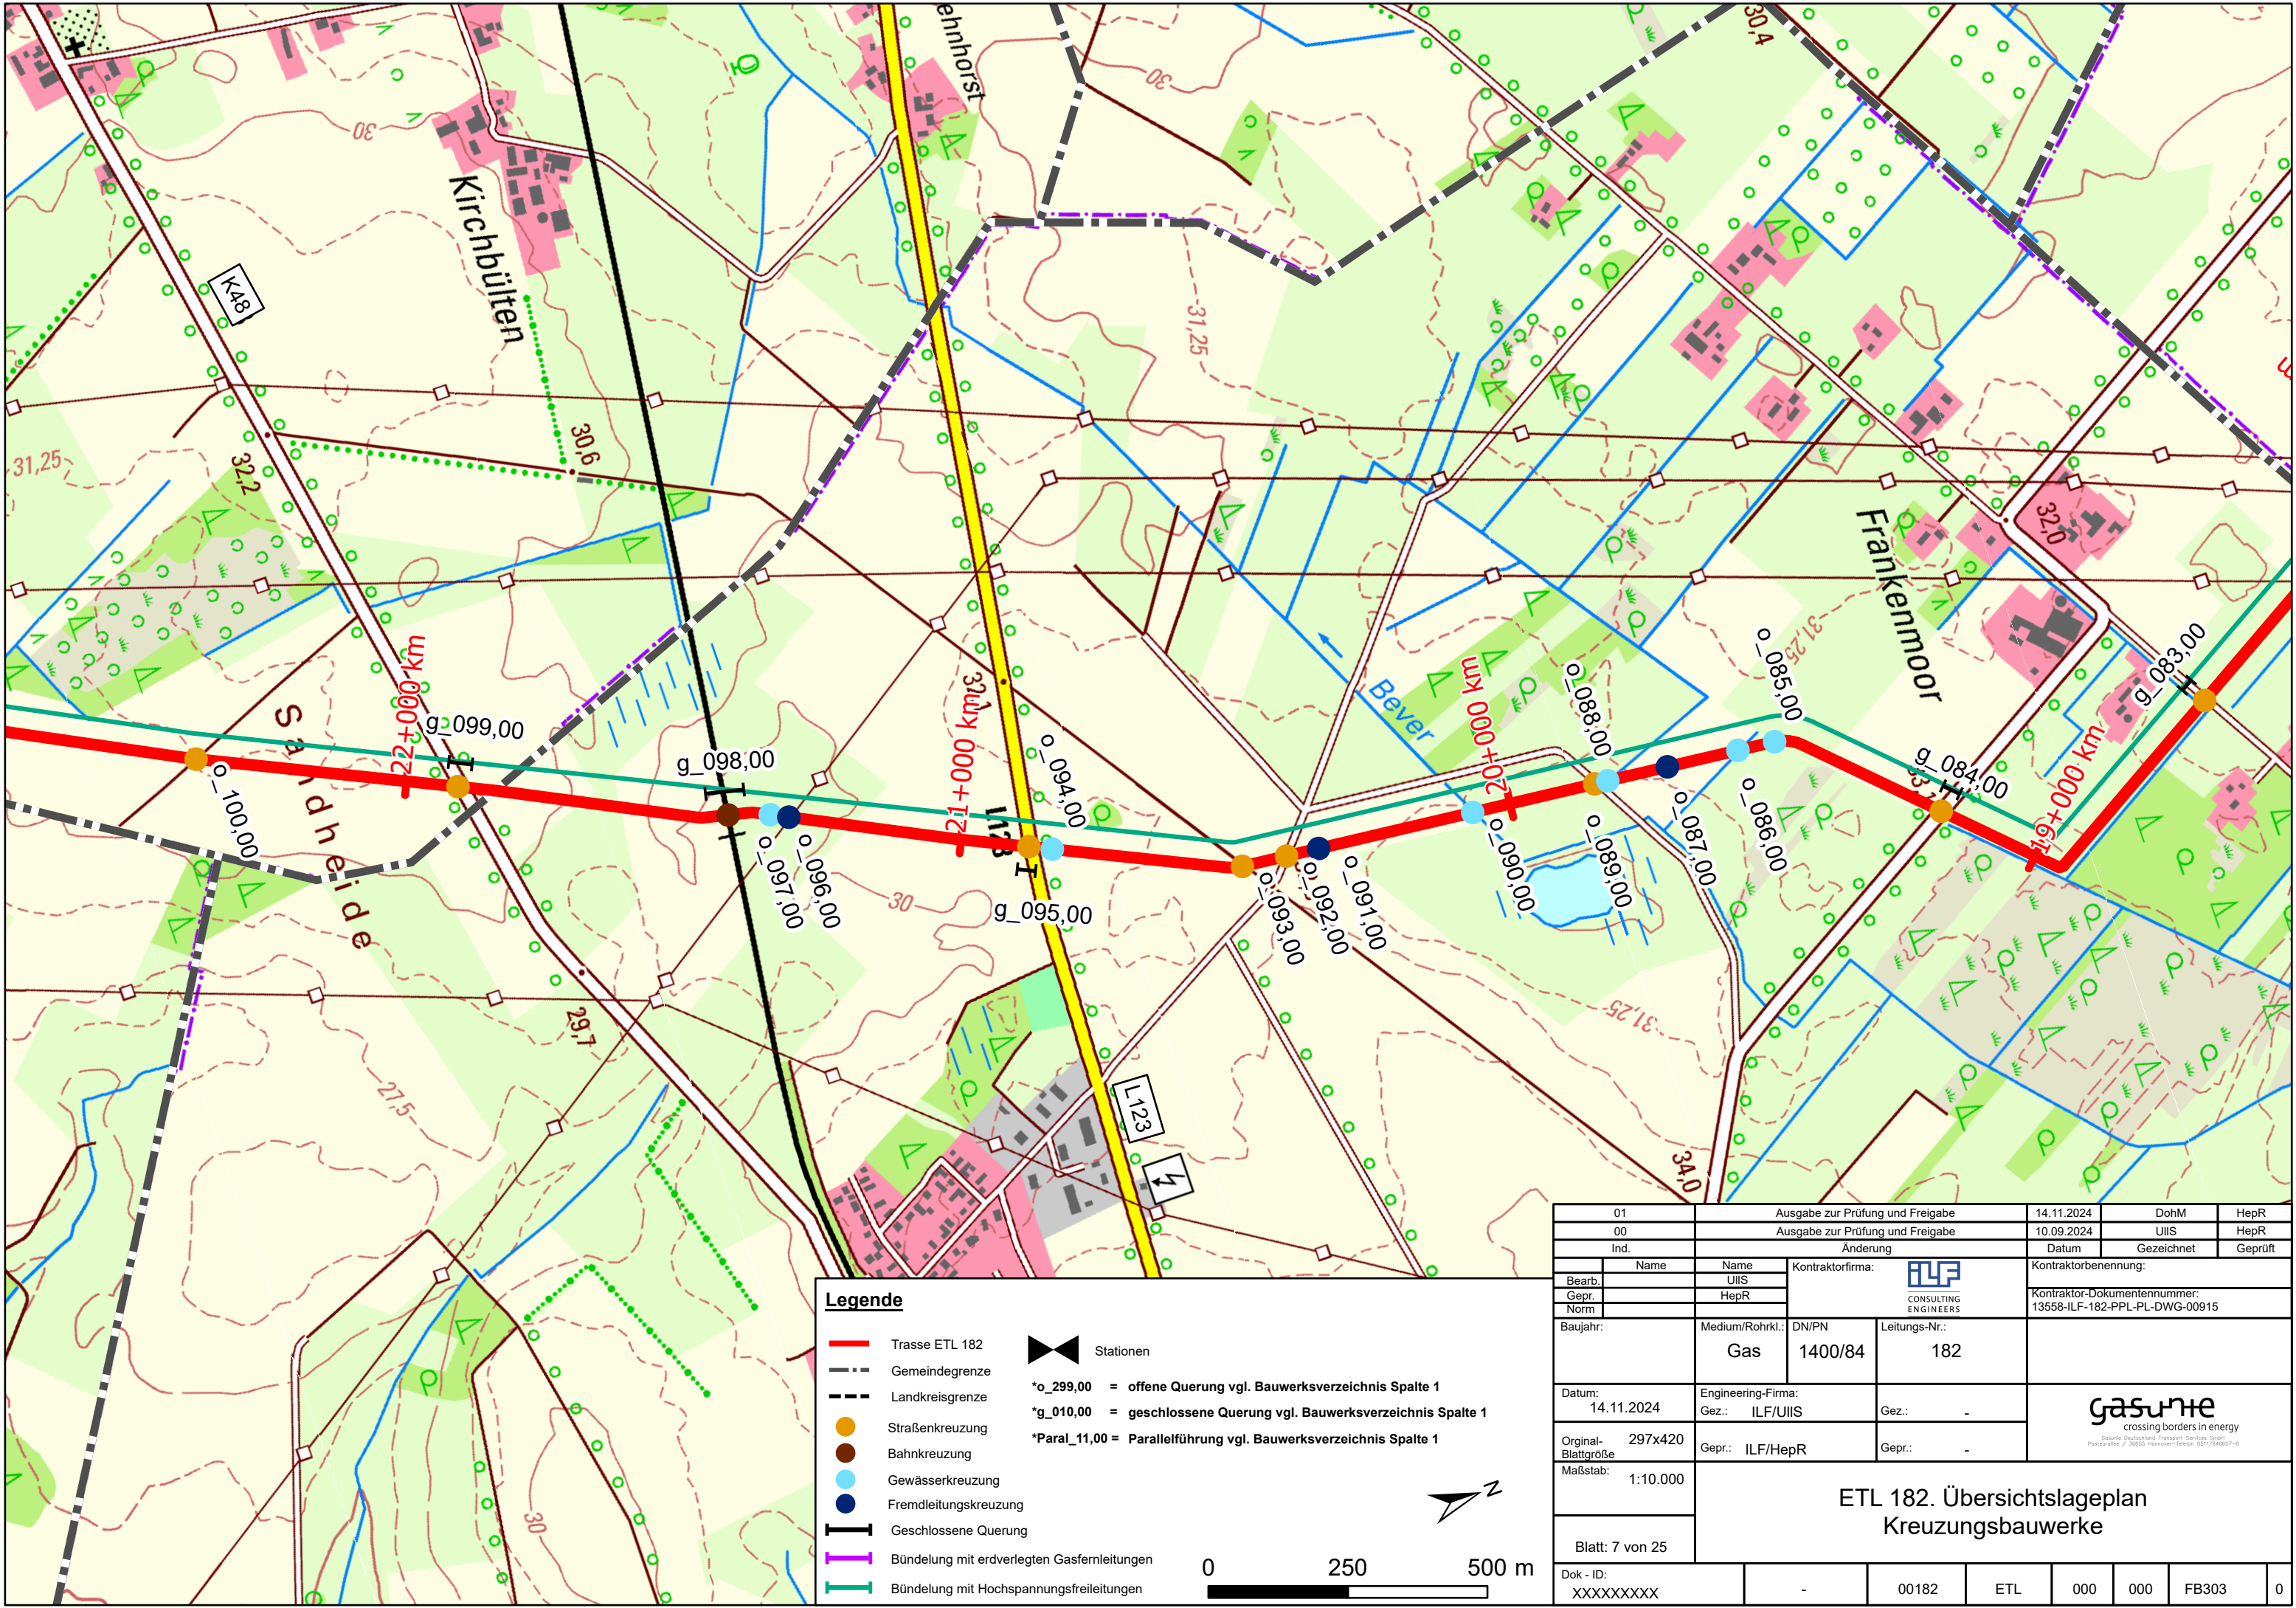

Trasse ETL 182

Gemeindegrenze

Landkreisgrenze

Straßenkreuzung

Bahnkreuzung

Gewässerkreuzung

Fremdleitungskreuzung

Geschlossene Querung

Bündelung mit erdverlegten Gasfernleitungen

Bündelung mit Hochspannungsfreileitungen

Stationen

*o_299,00

= offene Querung vgl. Bauwerksverzeichnis Spalte 1

*g_010,00

= geschlossene Querung vgl. Bauwerksverzeichnis Spalte 1

*Paral_11,00


= Parallelführung vgl. Bauwerksverzeichnis Spalte 1

0

250

500 m

01	Ausgabe zur Prüfung und Freigabe		14.11.2024	DohM	HepR					
00	Ausgabe zur Prüfung und Freigabe		10.09.2024	UIIS	HepR					
Ind.	Änderung		Datum	Gezeichnet	Geprüft					
Name	Name	Kontraktorfirma: 	Kontraktorbearbeitung:							
Bearb.	UIIS		Kontraktor-Dokumentenummer: 13558-ILF-182-PPL-PL-DWG-00915							
Gepr.	HepR									
Norm										
Baujahr:	Medium/Rohrkl.: Gas	DN/PN 1400/84	Leitungs-Nr.: 182	 crossing borders in energy <small>Gasunie Deutschland Transport Services GmbH Postfach 10 / 30055 Hannover-Section 0311/840671-0</small>						
Datum: 14.11.2024	Engineering-Firma: Gez.: ILF/UIIS	Gez.: -								
Original- Blattgröße 297x420	Gepr.: ILF/HepR	Gepr.: -								
Maßstab: 1:10.000	ETL 182. Übersichtslageplan Kreuzungsbauwerke									
Blatt: 7 von 25										
Dok - ID: XXXXXXXXXX	-	00182	ETL	000	000					
				FB303	0					

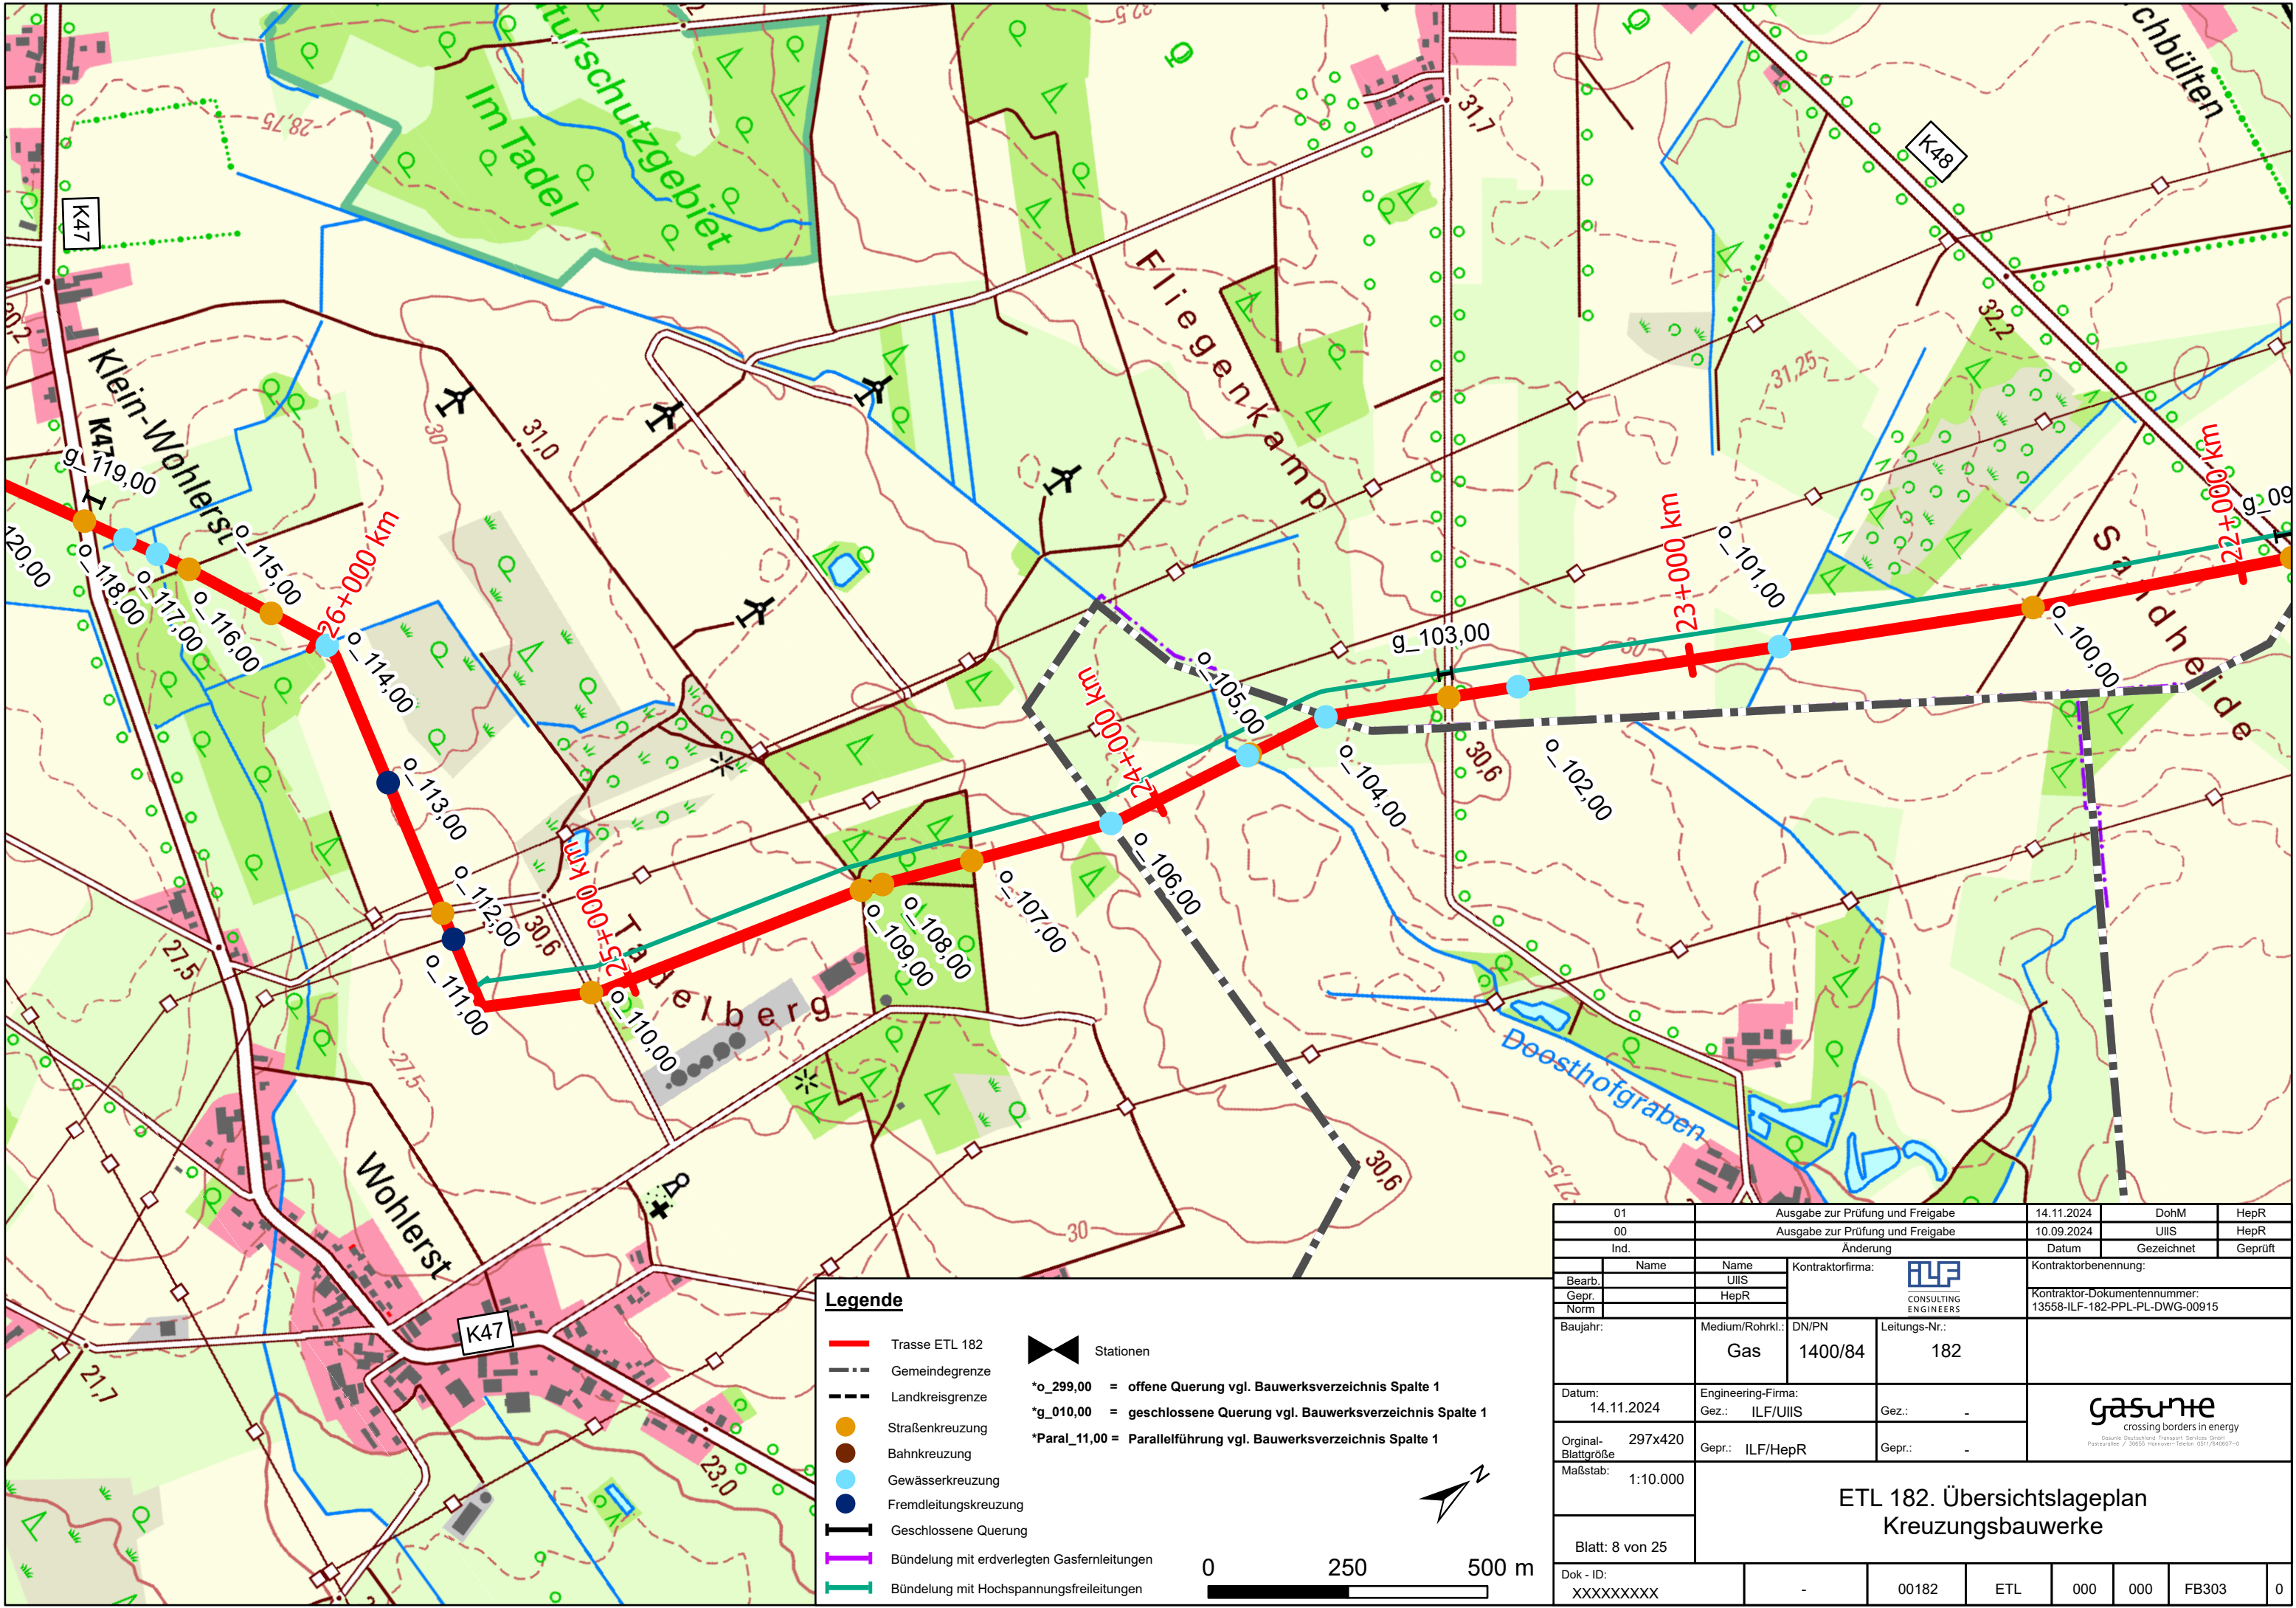

Legende



- Trasse ETL 182
- Gemeindegrenze
- Landkreisgrenze
- Straßenkreuzung
- Bahnkreuzung
- Gewässerkreuzung
- Fremdleitungskreuzung
- Geschlossene Querung
- Bündelung mit erdverlegten Gasfernleitungen
- Bündelung mit Hochspannungsfreileitungen


Stationen

*o_299,00 = offene Querung vgl. Bauwerksverzeichnis Spalte 1

*g_010,00 = geschlossene Querung vgl. Bauwerksverzeichnis Spalte 1

*Paral_11,00 = Parallelführung vgl. Bauwerksverzeichnis Spalte 1

01		Ausgabe zur Prüfung und Freigabe		14.11.2024		DohM		HepR	
00		Ausgabe zur Prüfung und Freigabe		10.09.2024		UIIS		HepR	
Ind.		Änderung		Datum		Gezeichnet		Geprüft	
	Name	Name	<div>Kontraktorfirma:</div> <div></div>		<div>Kontraktorbenennung:</div>				
Bearb.		UIIS							
Gepr.		HepR							
Norm					<div>Kontraktor-Dokumentenummer:</div> 13558-ILF-182-PPL-PL-DWG-00915				
Baujahr:		Medium/Rohrkl.: Gas	DN/PN 1400/84	Leitungs-Nr.: 182	<div> crossing borders in energy <small>Gasunie Deutschland Transport Services GmbH Postfach 100 / 30055 Hannover - Telefon 0511/940657-0</small></div>				
Datum: 14.11.2024		Engineering-Firma: Gez.: ILF/UIIS		Gez.: -					
Original- Blattgröße 297x420		Gepr.: ILF/HepR		Gepr.: -					
Maßstab: 1:10.000		ETL 182. Übersichtslageplan Kreuzungsbauwerke							
Blatt: 8 von 25									
Dok - ID: XXXXXXXXXX							-	00182	ETL

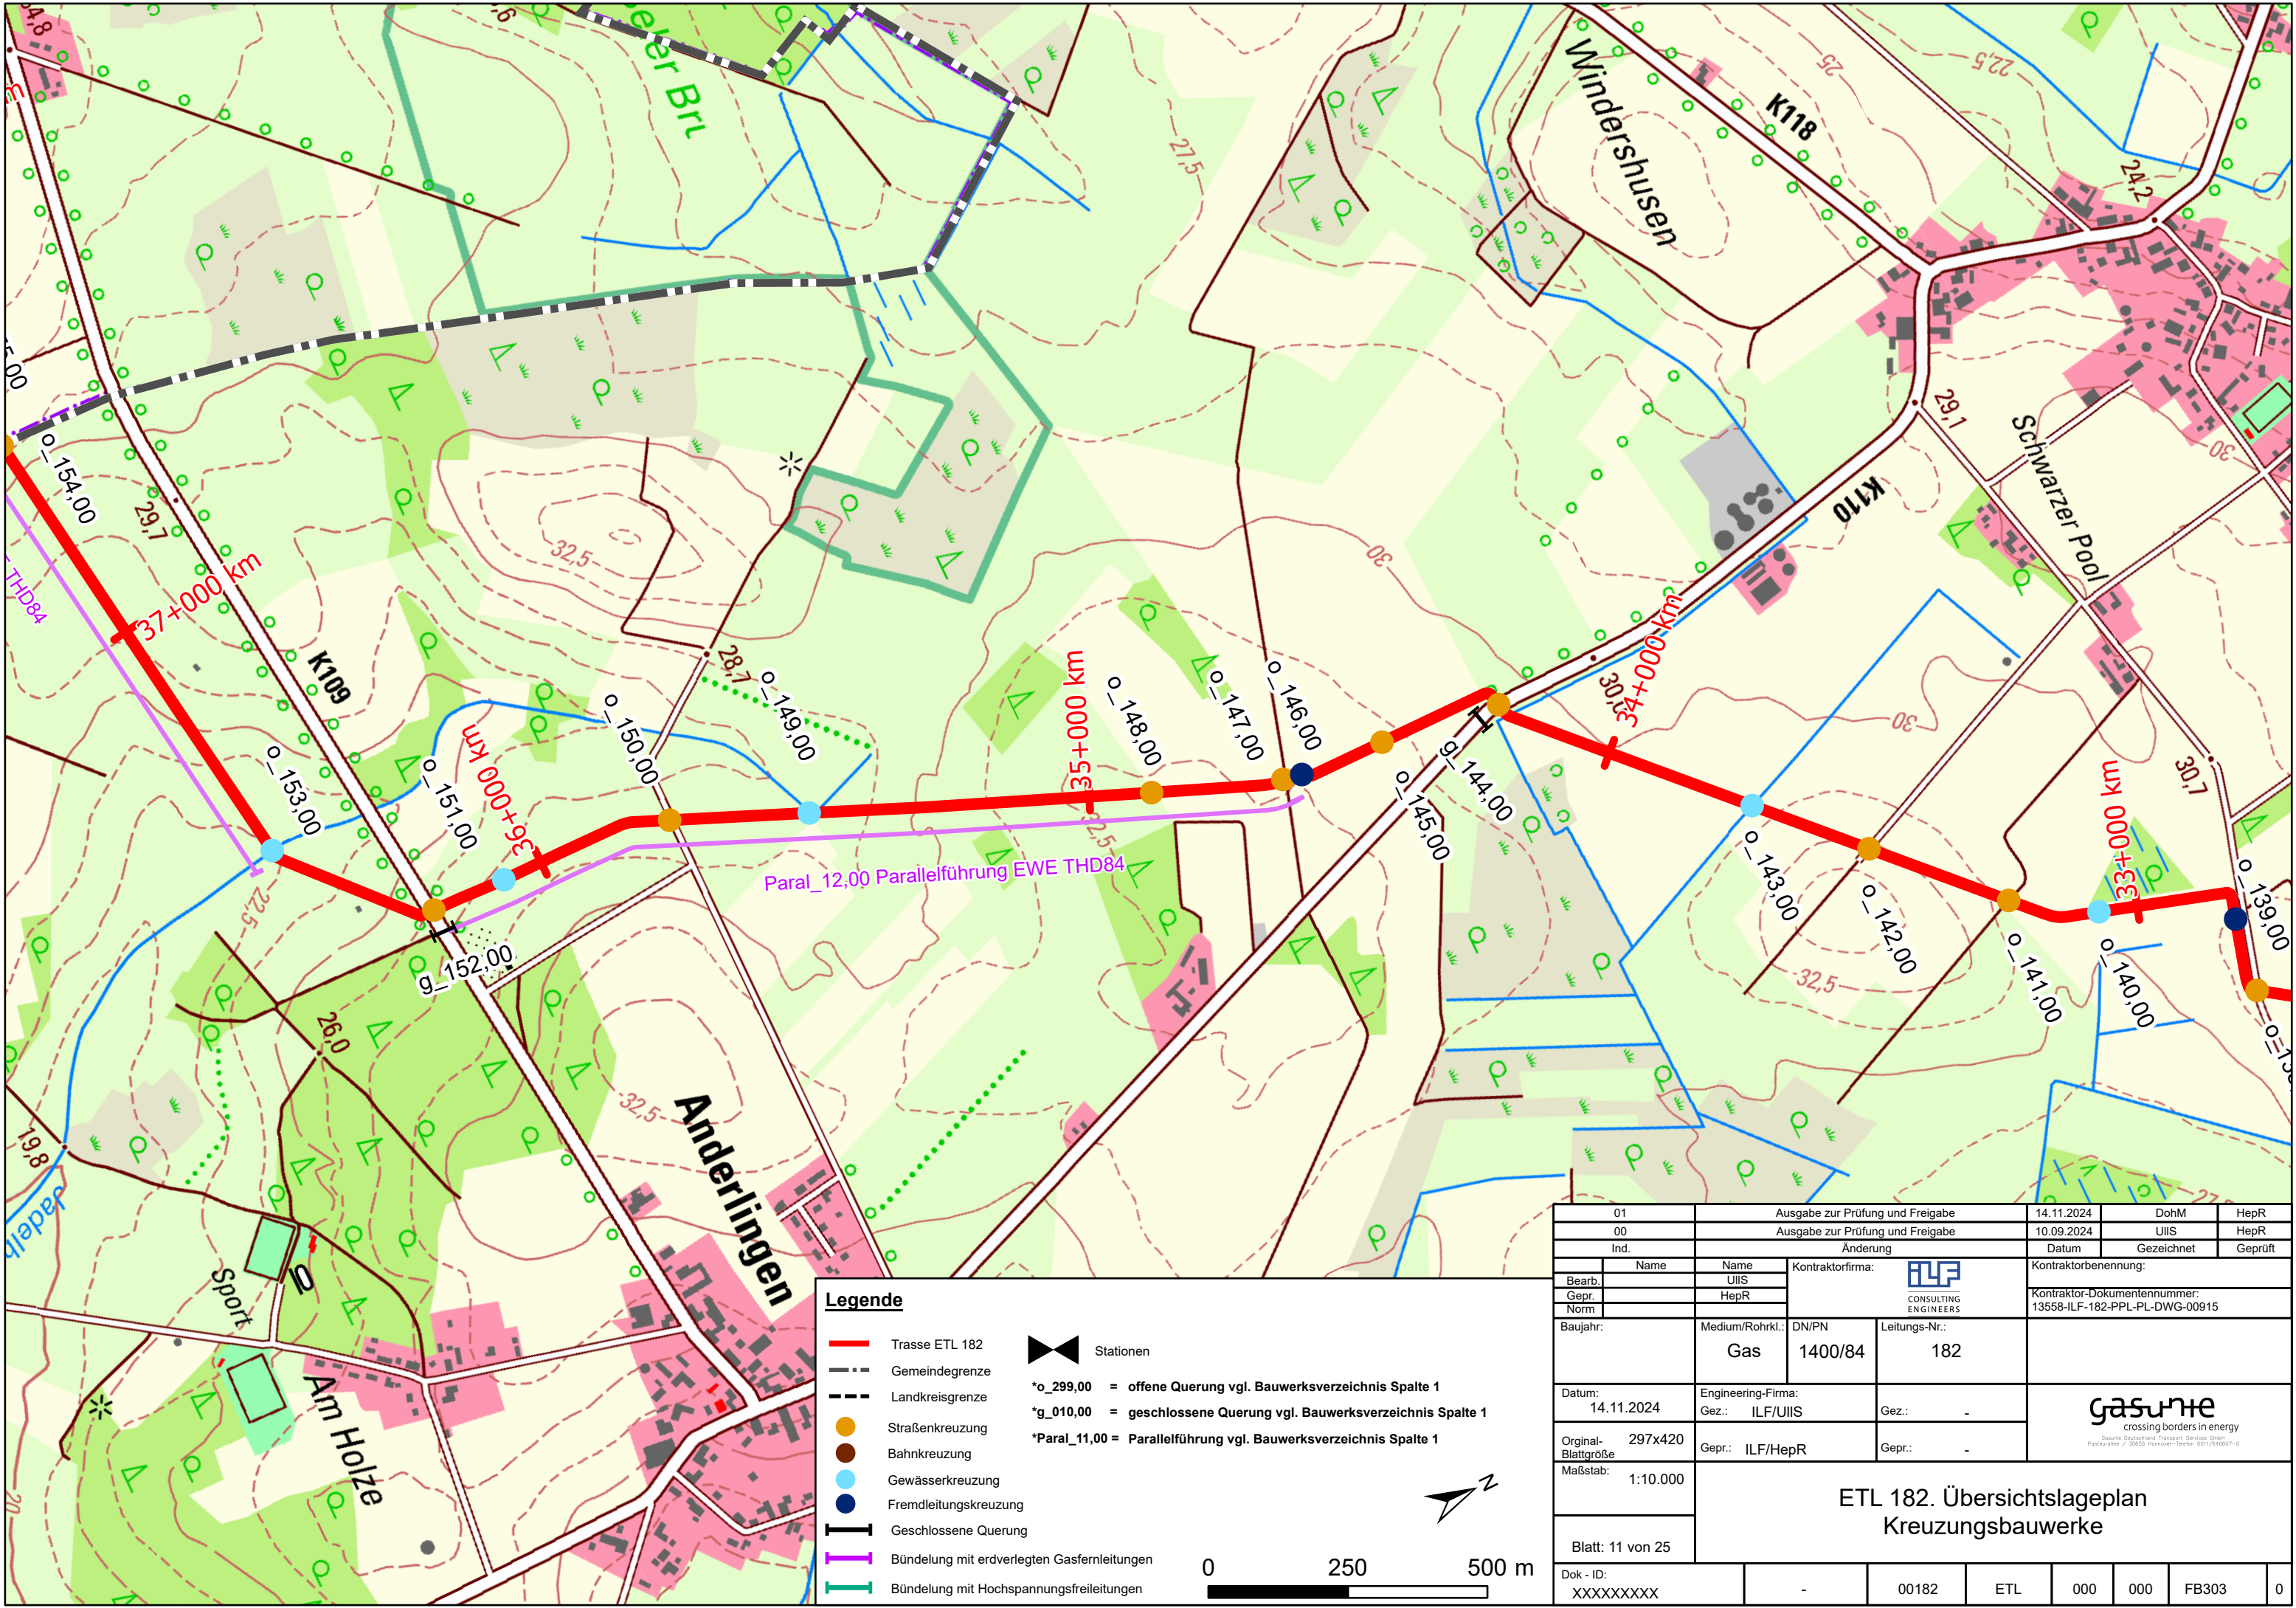

Trasse ETL 182

Gemeindegrenze

Landkreisgrenze

Straßenkreuzung

Bahnkreuzung

Gewässerkreuzung

Fremdleitungskreuzung

Geschlossene Querung

Bündelung mit erdverlegten Gasfernleitungen

Bündelung mit Hochspannungsfreileitungen

Stationen

*o_299,00

= offene Querung vgl. Bauwerksverzeichnis Spalte 1

*g_010,00

= geschlossene Querung vgl. Bauwerksverzeichnis Spalte 1

*Paral_11,00

= Parallelführung vgl. Bauwerksverzeichnis Spalte 1

0

250

500 m

182

01

Ausgabe zur Prüfung und Freigabe

14.11.2024

DohM

HepR

00

Ausgabe zur Prüfung und Freigabe

10.09.2024

UIIS

HepR

Ind.

Änderung

Datum

Gezeichnet

Geprüft

Name

Name

UIIS

HepR

Kontraktorfirma:

ILF

CONSULTING ENGINEERS

Kontraktorbearbeitung:

Kontraktor-Dokumentenummer:

13558-ILF-182-PPL-PL-DWG-00915

Baujahr:

Medium/Rohrkl.:

DN/PN

Leitungs-Nr.:

Gas

1400/84

182

Datum:

14.11.2024

Engineering-Firma:

Gez.:

ILF/UIIS

Gez.:

-

Original-Blattgröße

297x420

Gepr.:

ILF/HepR

Gepr.:

-

Maßstab:

1:10.000

ETL 182. Übersichtslageplan Kreuzungsbauwerke

Dok - ID:

XXXXXXXXXX

-

00182


ETL

000

000

FB303

0

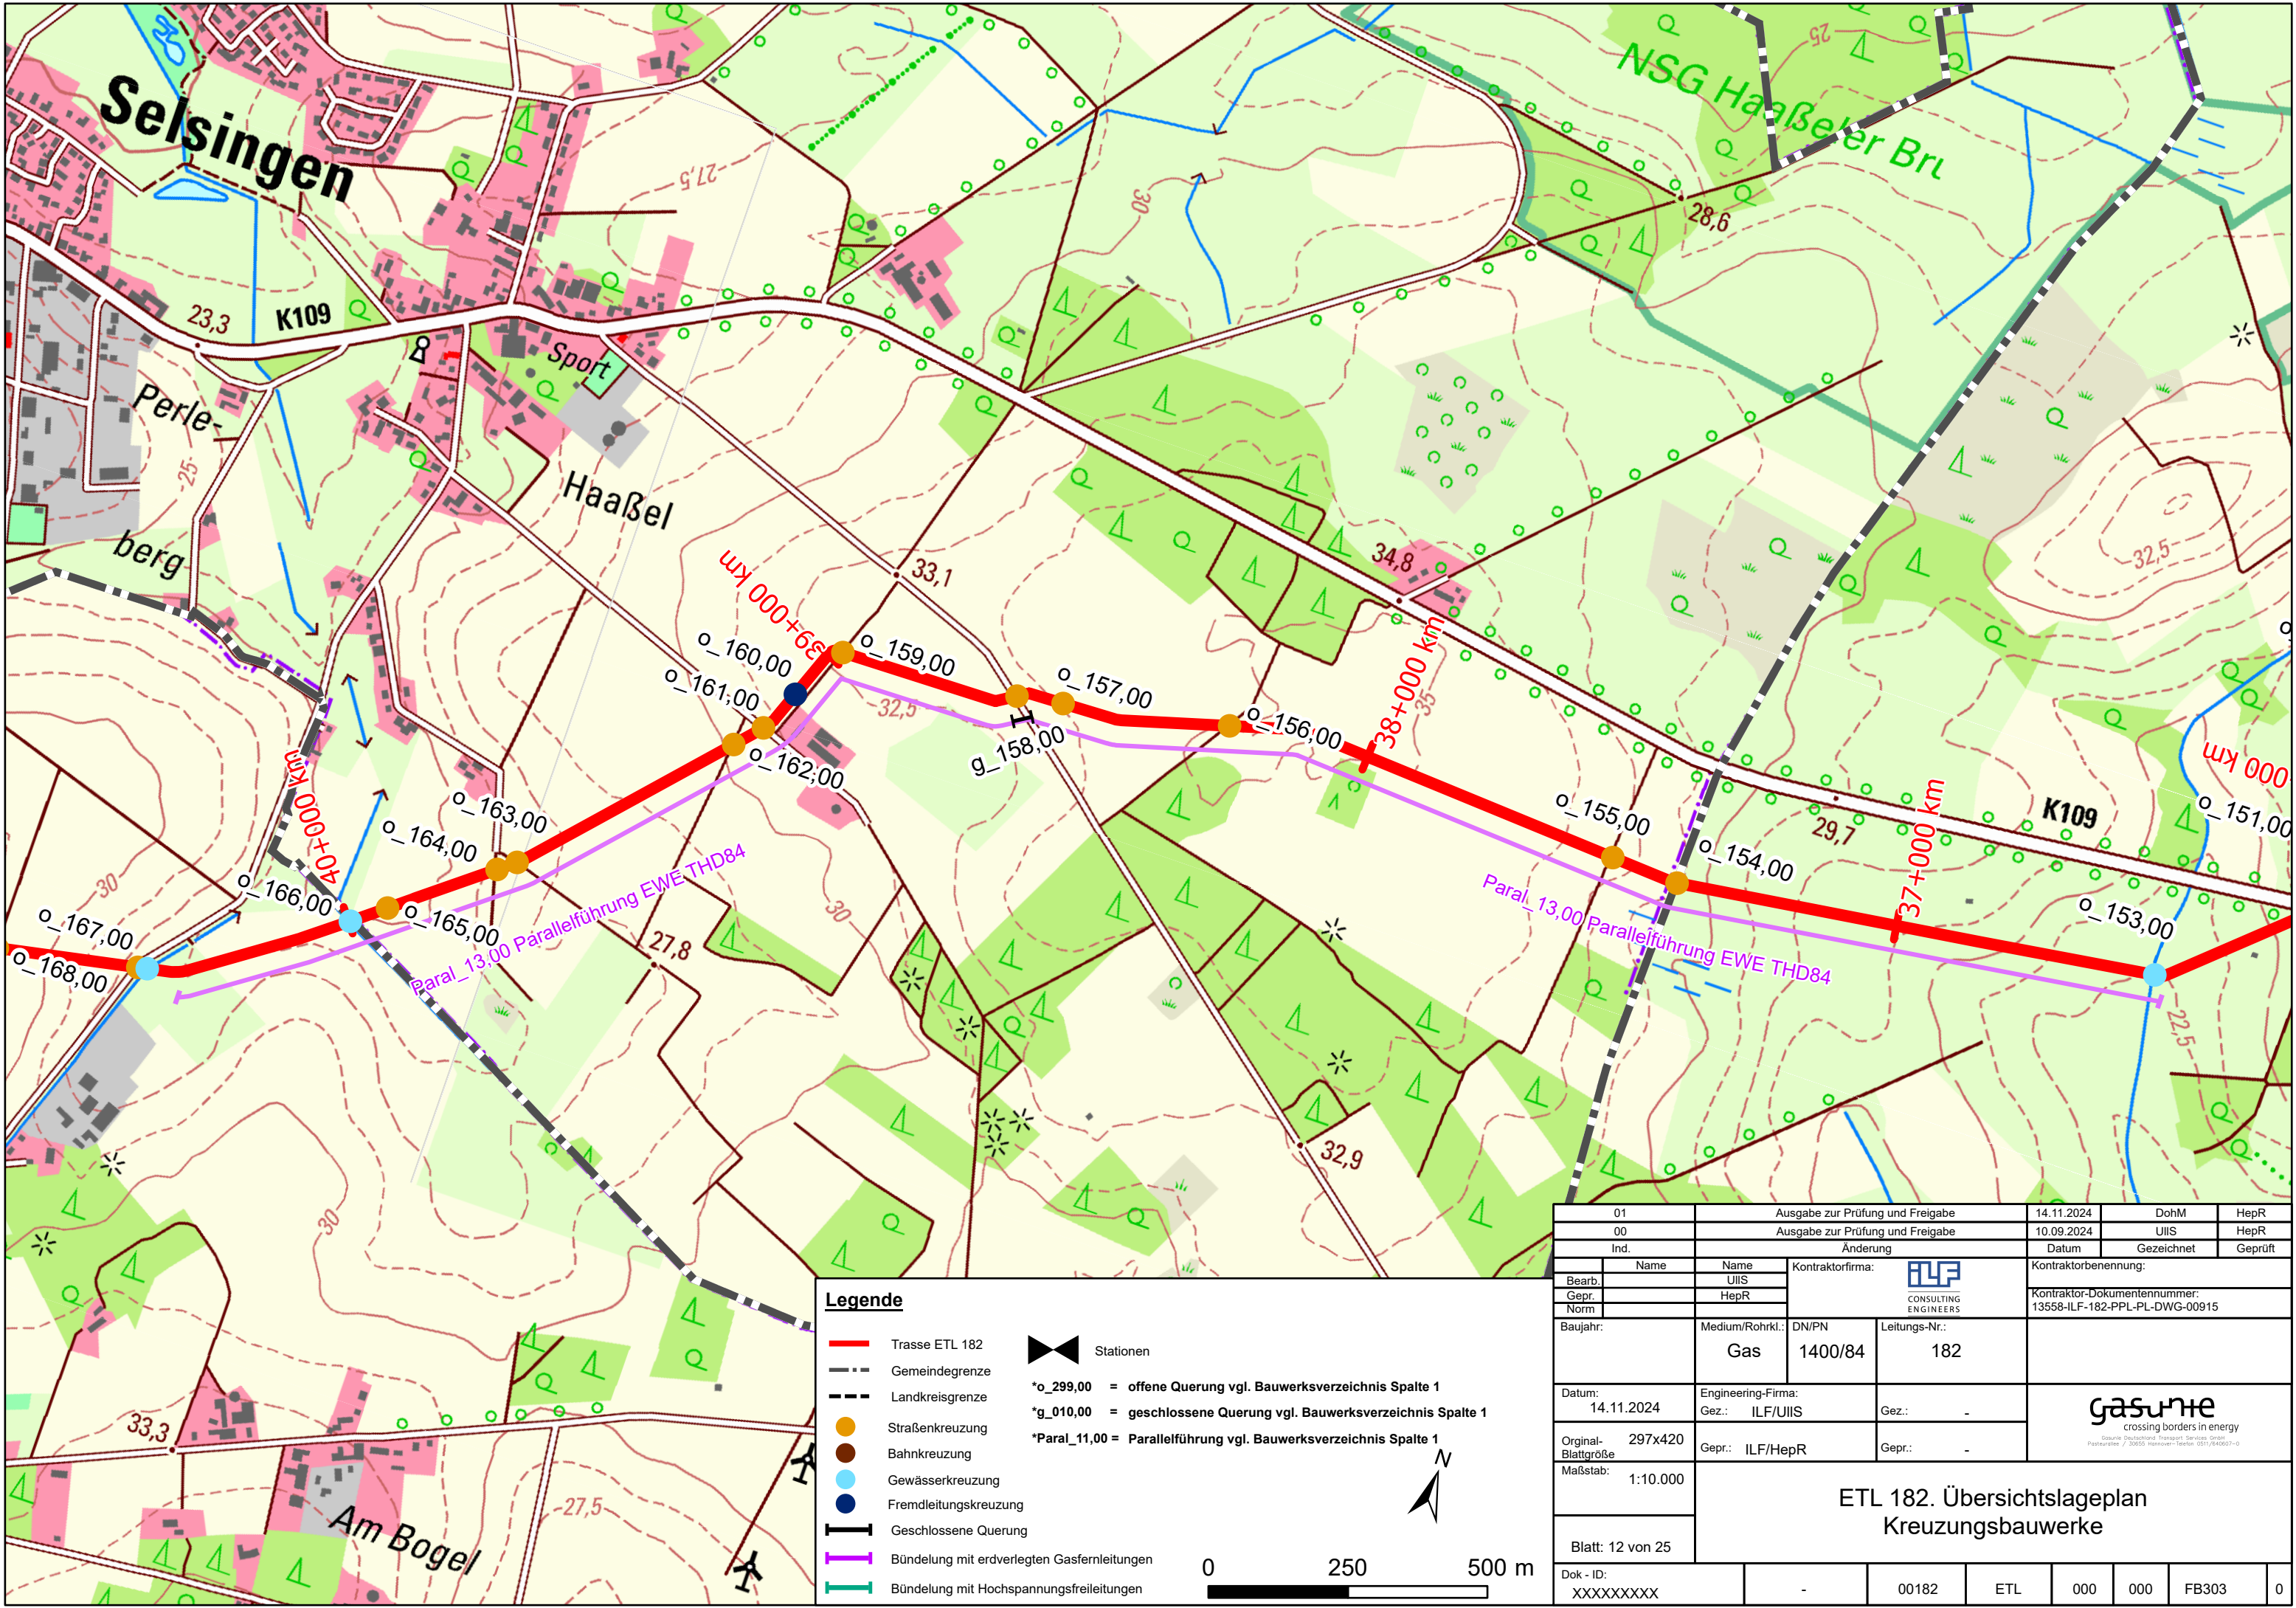

Trasse ETL 182

Gemeindegrenze

Landkreisgrenze

Straßenkreuzung

Bahnkreuzung

Gewässerkreuzung

Fremdleitungskreuzung

Geschlossene Querung

Bündelung mit erdverlegten Gasfernleitungen

Bündelung mit Hochspannungsfreileitungen

Stationen

*o_299,00

= offene Querung vgl. Bauwerksverzeichnis Spalte 1

*g_010,00

= geschlossene Querung vgl. Bauwerksverzeichnis Spalte 1

*Paral_11,00


= Parallelführung vgl. Bauwerksverzeichnis Spalte 1

0

250

500 m

01	Ausgabe zur Prüfung und Freigabe		14.11.2024	DohM	HepR					
00	Ausgabe zur Prüfung und Freigabe		10.09.2024	UIIS	HepR					
Ind.	Änderung		Datum	Gezeichnet	Geprüft					
Name	Name	Kontraktorfirma:	Kontraktorbearbeitung:							
Bearb.	UIIS		Kontraktor-Dokumentenummer: 13558-ILF-182-PPL-PL-DWG-00915							
Gepr.	HepR									
Norm										
Baujahr:	Medium/Rohrkl.: Gas	DN/PN 1400/84	Leitungs-Nr.: 182	 crossing borders in energy <small>Gasunie Deutschland Transport Services GmbH Postfach 100 / 30020 Hannover - Telefon 0511/940071-0</small>						
Datum: 14.11.2024	Engineering-Firma: ILF/UIIS	Gez.: -								
Original-Blattgröße: 297x420	Gepr.: ILF/HepR	Gepr.: -								
Maßstab: 1:10.000	ETL 182. Übersichtslageplan Kreuzungsbauwerke									
Blatt: 12 von 25										
Dok - ID: XXXXXXXXX	-	00182	ETL	000	000					
				FB303	0					

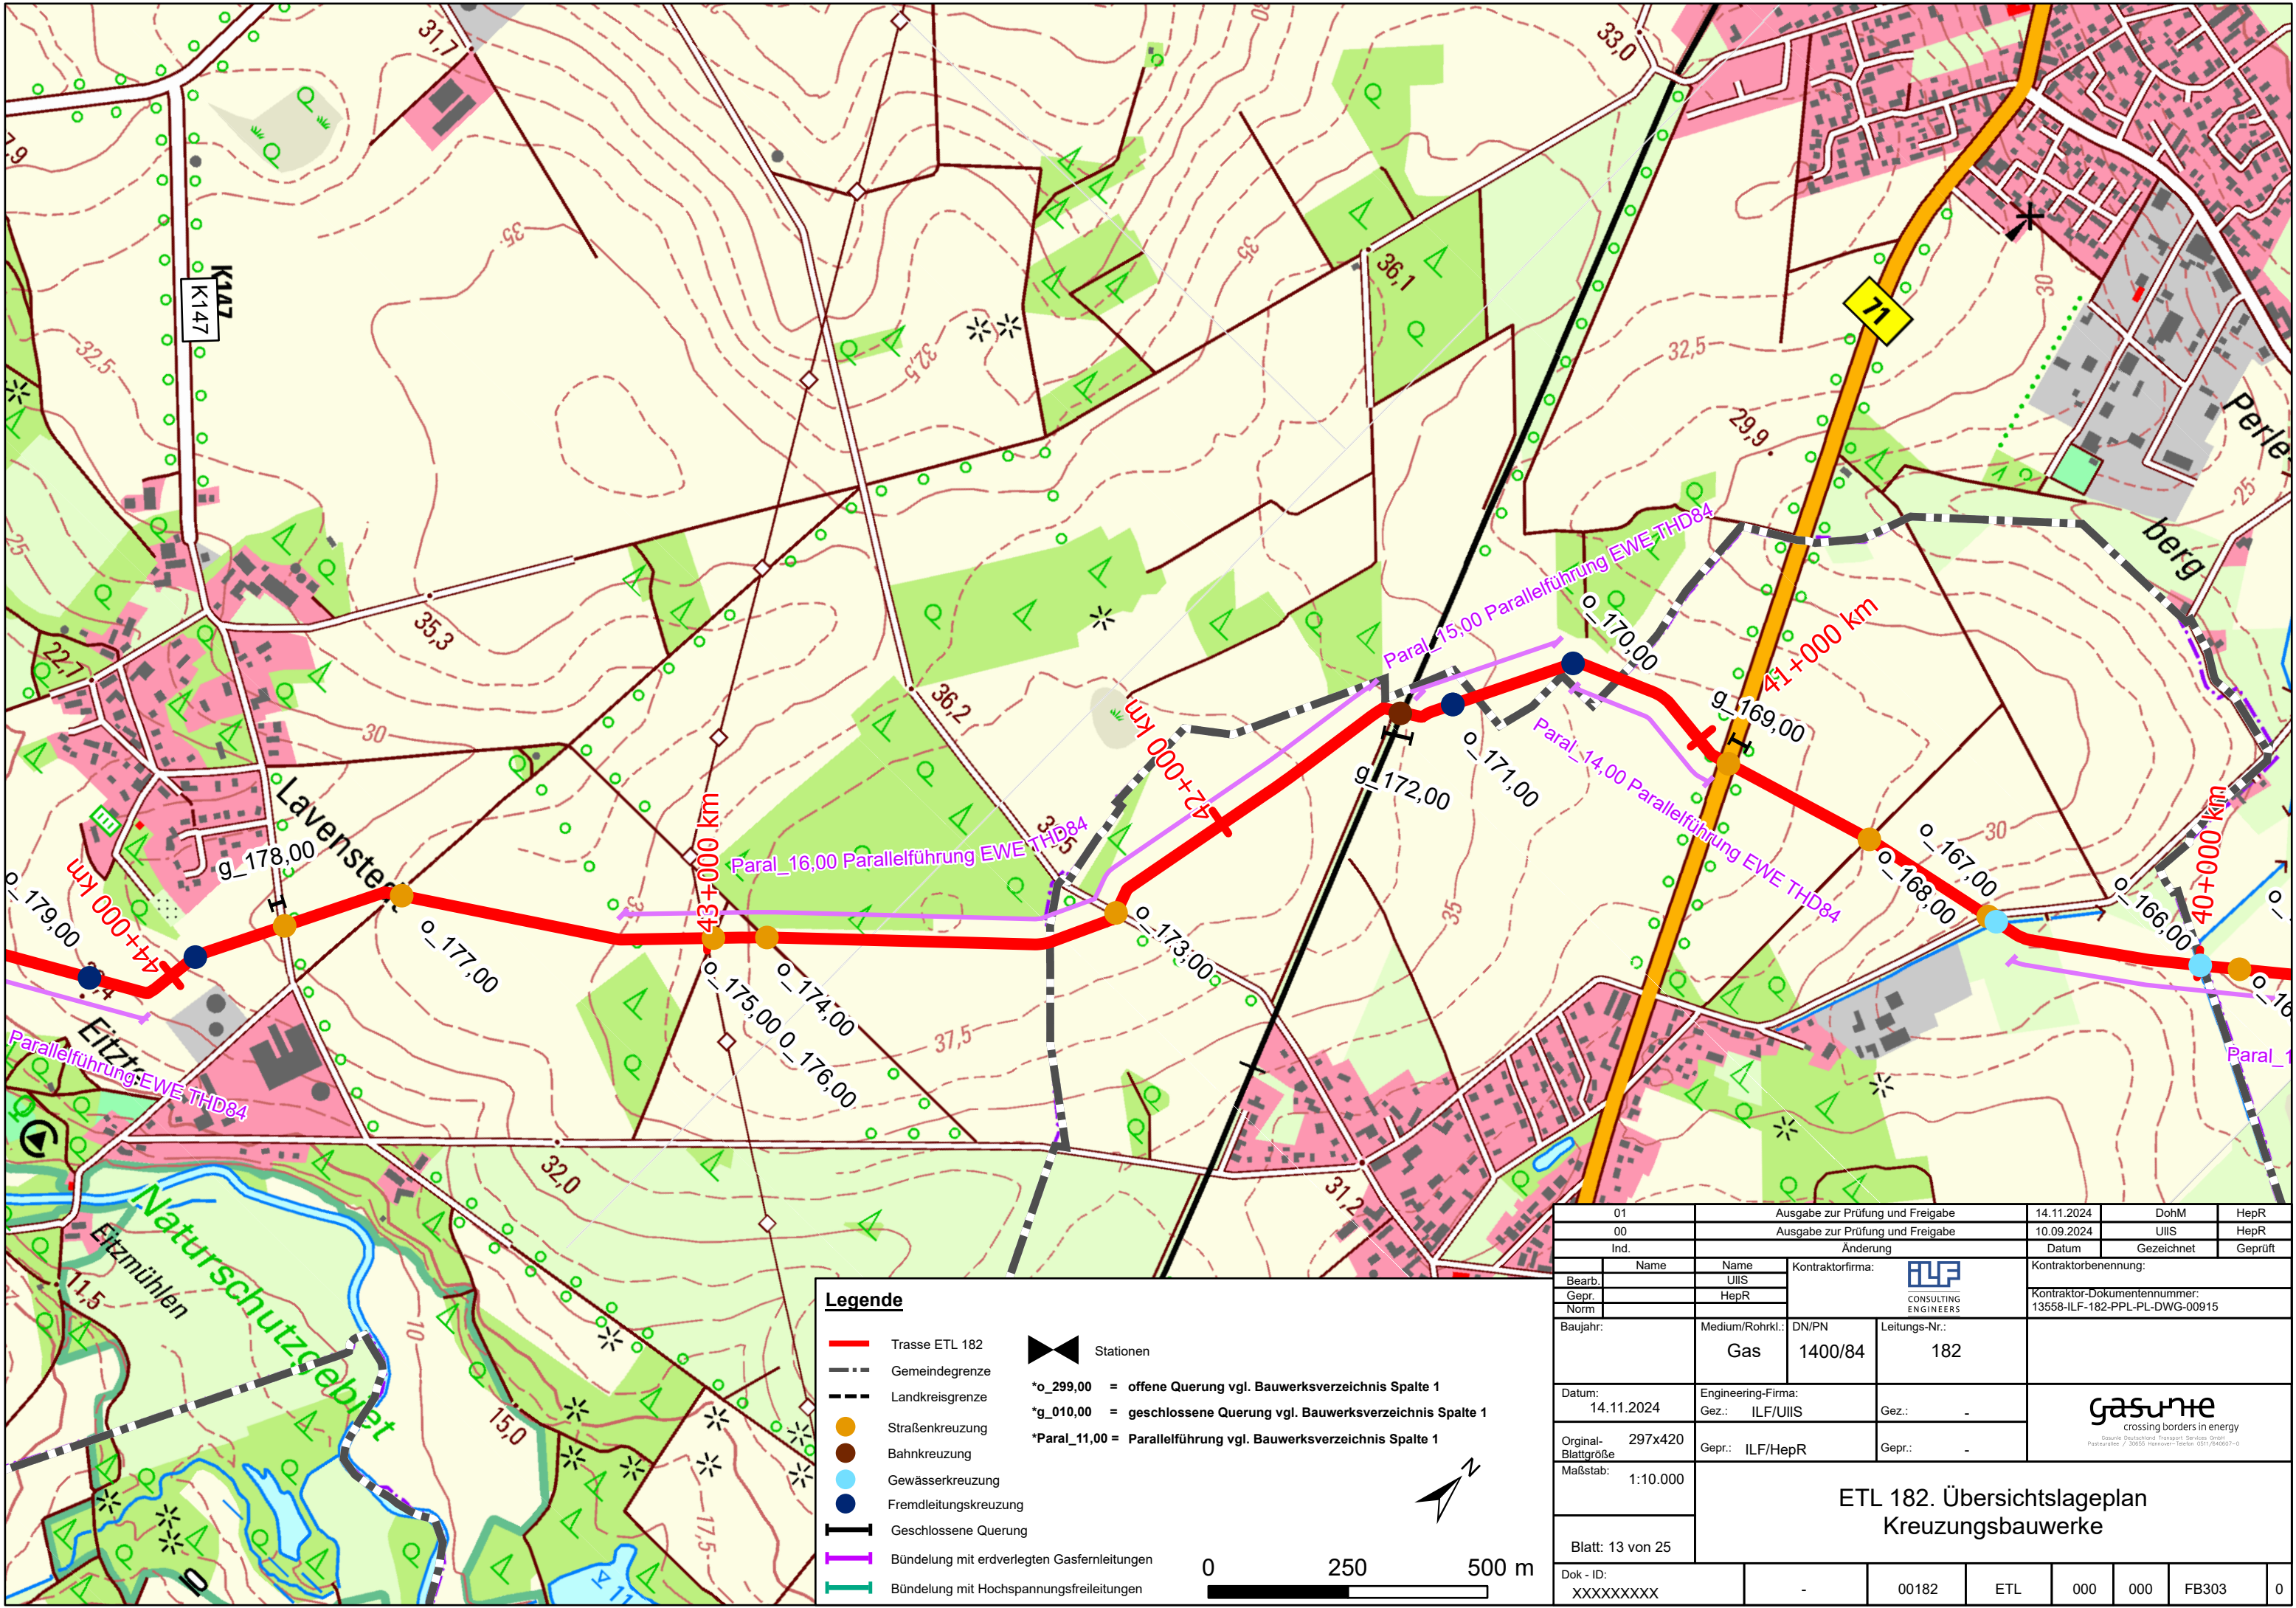

Trasse ETL 182

Gemeindegrenze

Landkreisgrenze

Straßenkreuzung

Bahnkreuzung

Gewässerkreuzung

Fremdleitungskreuzung

Geschlossene Querung

Bündelung mit erdverlegten Gasfernleitungen

Bündelung mit Hochspannungsfreileitungen

Stationen

*o_299,00

= offene Querung vgl. Bauwerksverzeichnis Spalte 1

*g_010,00

= geschlossene Querung vgl. Bauwerksverzeichnis Spalte 1

*Paral_11,00



= Parallelführung vgl. Bauwerksverzeichnis Spalte 1


0

250

500 m

N

01	Ausgabe zur Prüfung und Freigabe		14.11.2024	DohM	HepR		
00	Ausgabe zur Prüfung und Freigabe		10.09.2024	UIIS	HepR		
Ind.	Änderung		Datum	Gezeichnet	Geprüft		
Name	Name	Kontraktorfirma: 	Kontraktorbenennung:				
Bearb.	UIIS						
Gepr.	HepR						
Norm				Kontraktor-Dokumentenummer: 13558-ILF-182-PPL-PL-DWG-00915			
Baujahr:	Medium/Rohrkl.:	DN/PN	Leitungs-Nr.:	 crossing borders in energy <small>Gasunie Deutschland Transport Services GmbH Postfach 10 / 30005 Hannover-Section 031/040057-0</small>			
	Gas	1400/84	182				
Datum:	Engineering-Firma:	Gez.:	Gez.:				
14.11.2024	ILF/UIIS	-	-	ETL 182. Übersichtslageplan Kreuzungsbauwerke			
Original-Blattgröße	Gepr.:	ILF/HepR	Gepr.:				
297x420	-	-	-				
Maßstab:							
1:10.000							
Blatt: 13 von 25							
Dok - ID:							
XXXXXXXXXX	-	00182	ETL	000	000		
				FB303	0		

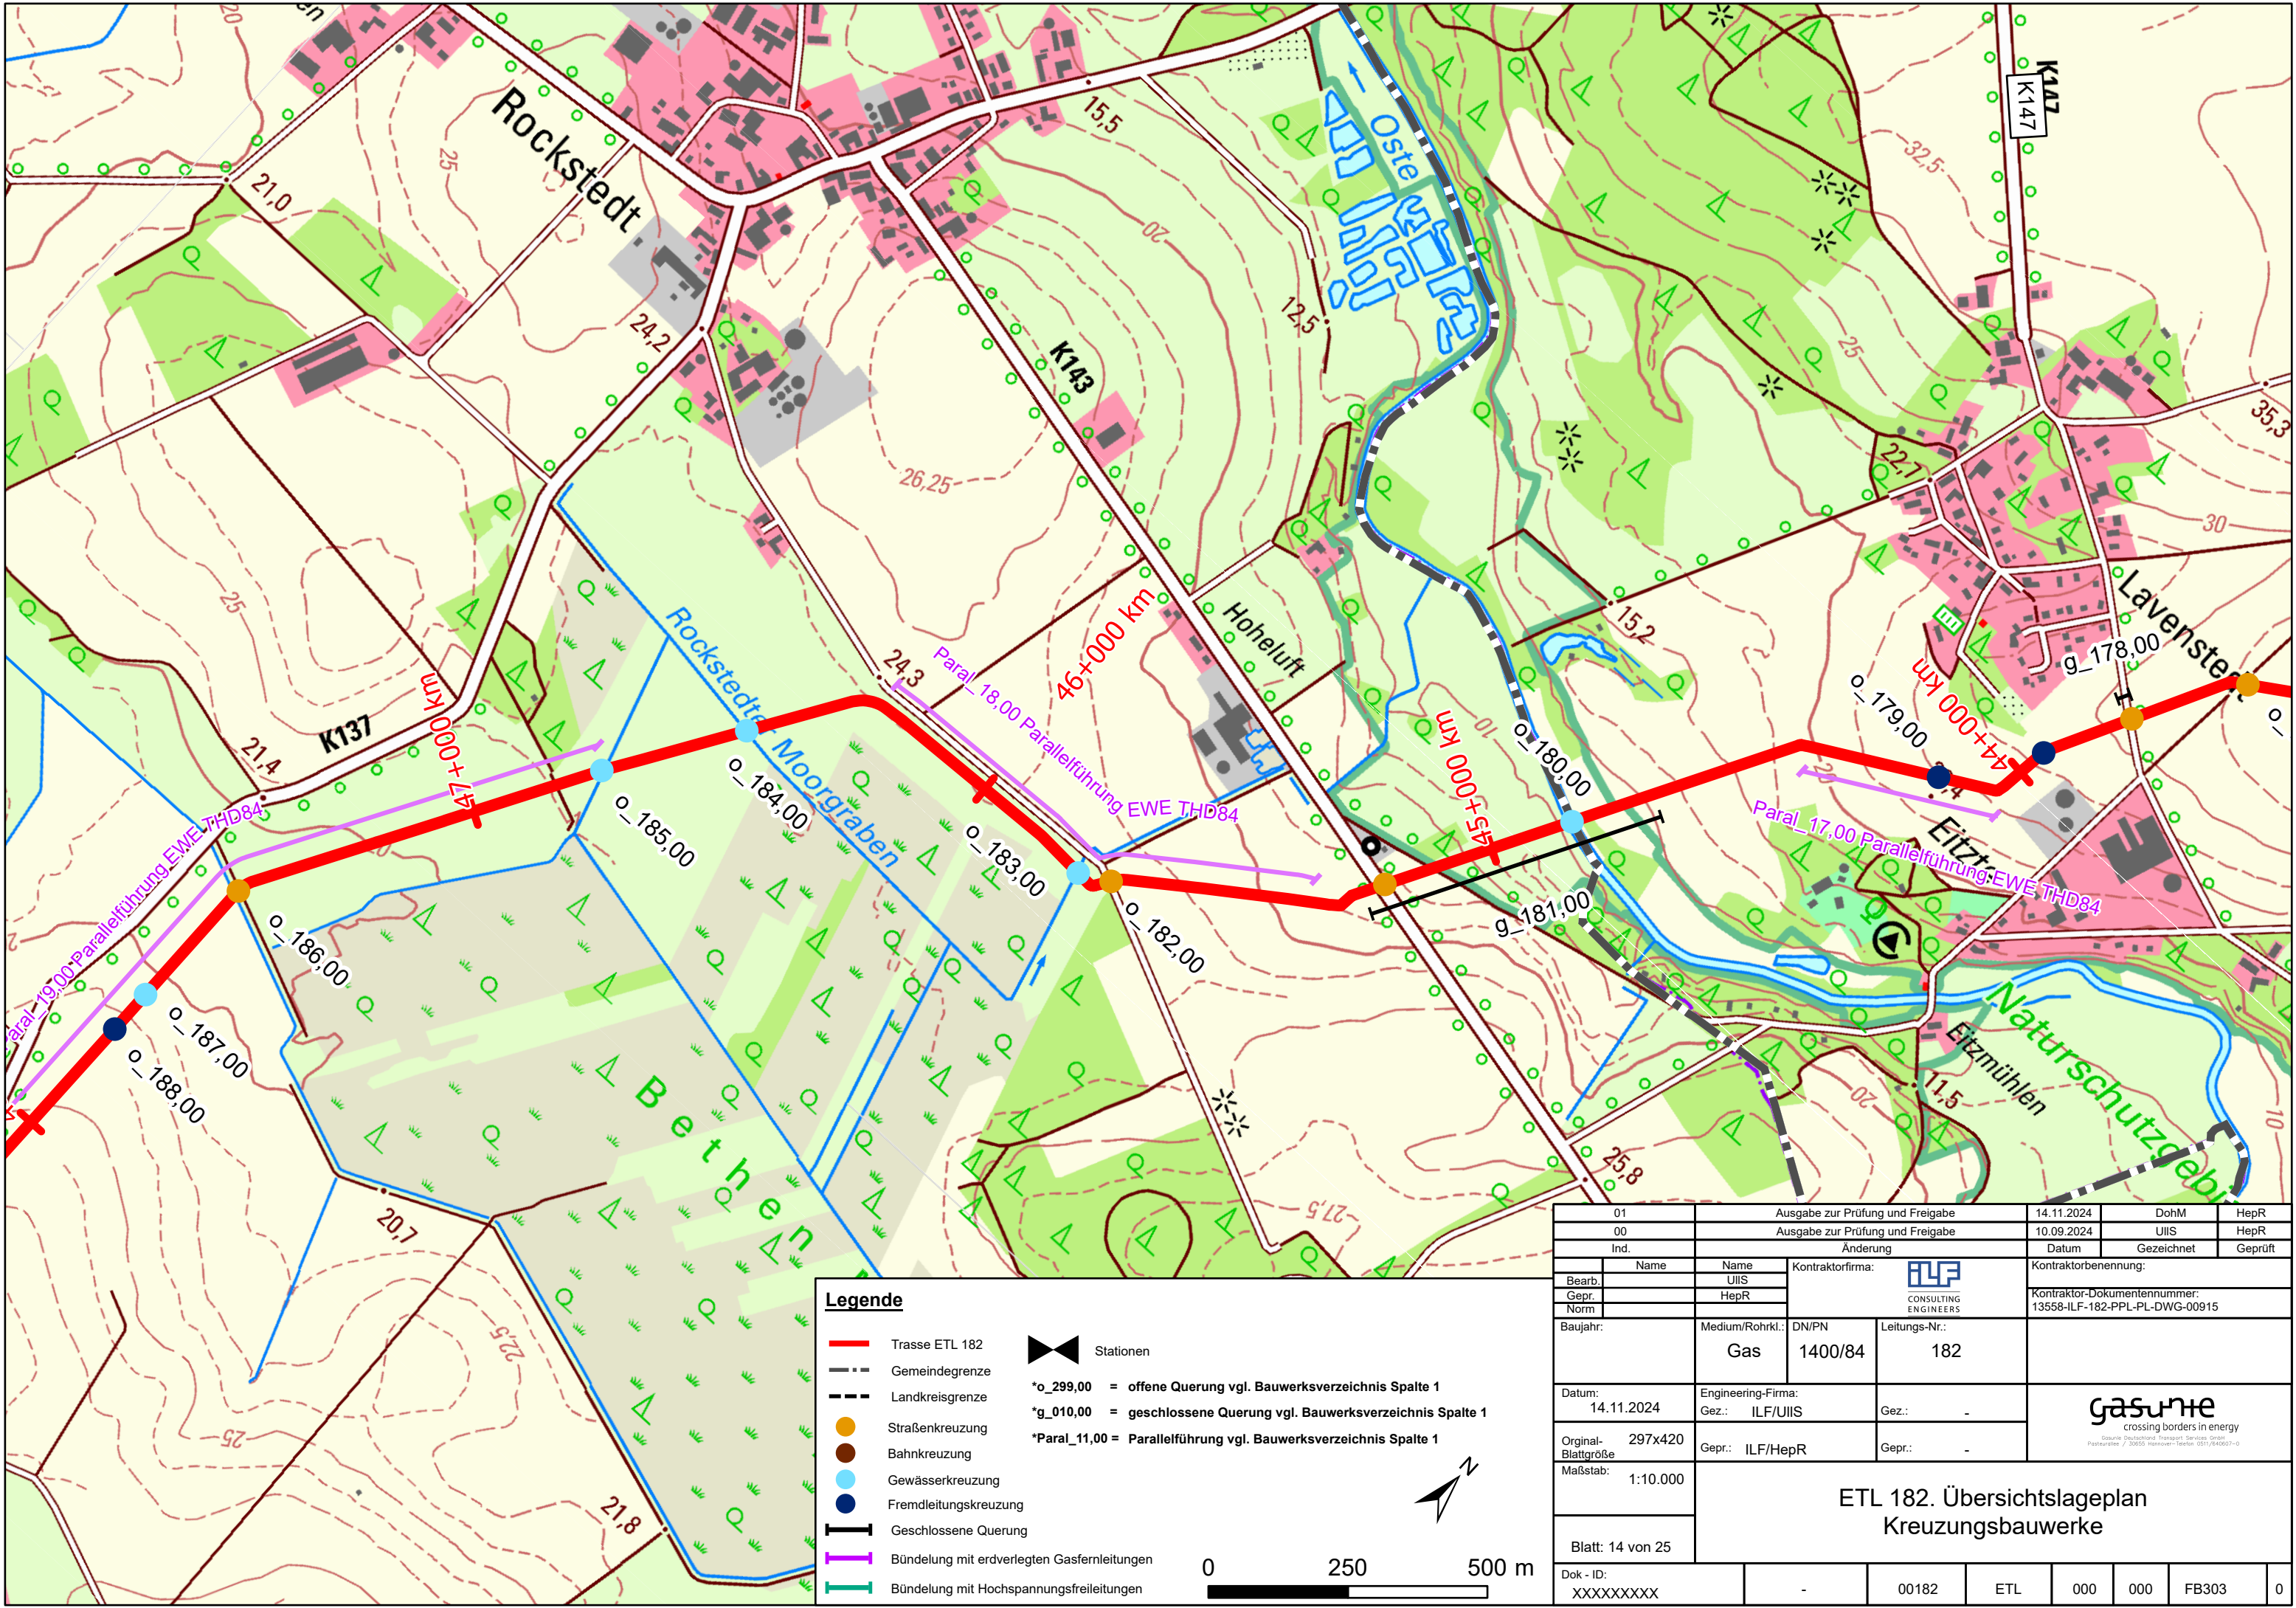

Trasse ETL 182

Gemeindegrenze

Landkreisgrenze

Straßenkreuzung

Bahnkreuzung

Gewässerkreuzung

Fremdleitungskreuzung

Geschlossene Querung

Bündelung mit erdverlegten Gasfernleitungen

Bündelung mit Hochspannungsfreileitungen

Stationen

*o_299,00

= offene Querung vgl. Bauwerksverzeichnis Spalte 1

*g_010,00

= geschlossene Querung vgl. Bauwerksverzeichnis Spalte 1

*Paral_11,00


= Parallelführung vgl. Bauwerksverzeichnis Spalte 1

0

250

500 m

01	Ausgabe zur Prüfung und Freigabe		14.11.2024	DohM	HepR		
00	Ausgabe zur Prüfung und Freigabe		10.09.2024	UIIS	HepR		
Ind.	Änderung		Datum	Gezeichnet	Geprüft		
Name	Name	Kontraktorfirma:		Kontraktorbearbeitung:			
Bearb.	UIIS			Kontraktor-Dokumentenummer: 13558-ILF-182-PPL-PL-DWG-00915			
Gepr.	HepR						
Norm							
Baujahr:	Medium/Rohrkl.: Gas	DN/PN 1400/84	Leitungs-Nr.: 182	 crossing borders in energy <small>Gasunie Deutschland Transport Services GmbH Postfach 10 / 30005 Hannover - Section 0311/040057-0</small>			
Datum: 14.11.2024	Engineering-Firma: ILF/UIIS		Gez.: -				
Original-Blattgröße: 297x420	Gepr.: ILF/HepR		Gepr.: -				
Maßstab: 1:10.000	ETL 182. Übersichtslageplan Kreuzungsbauwerke						
Blatt: 14 von 25							
Dok - ID: XXXXXXXXX	-	00182	ETL	000	000		
				FB303	0		

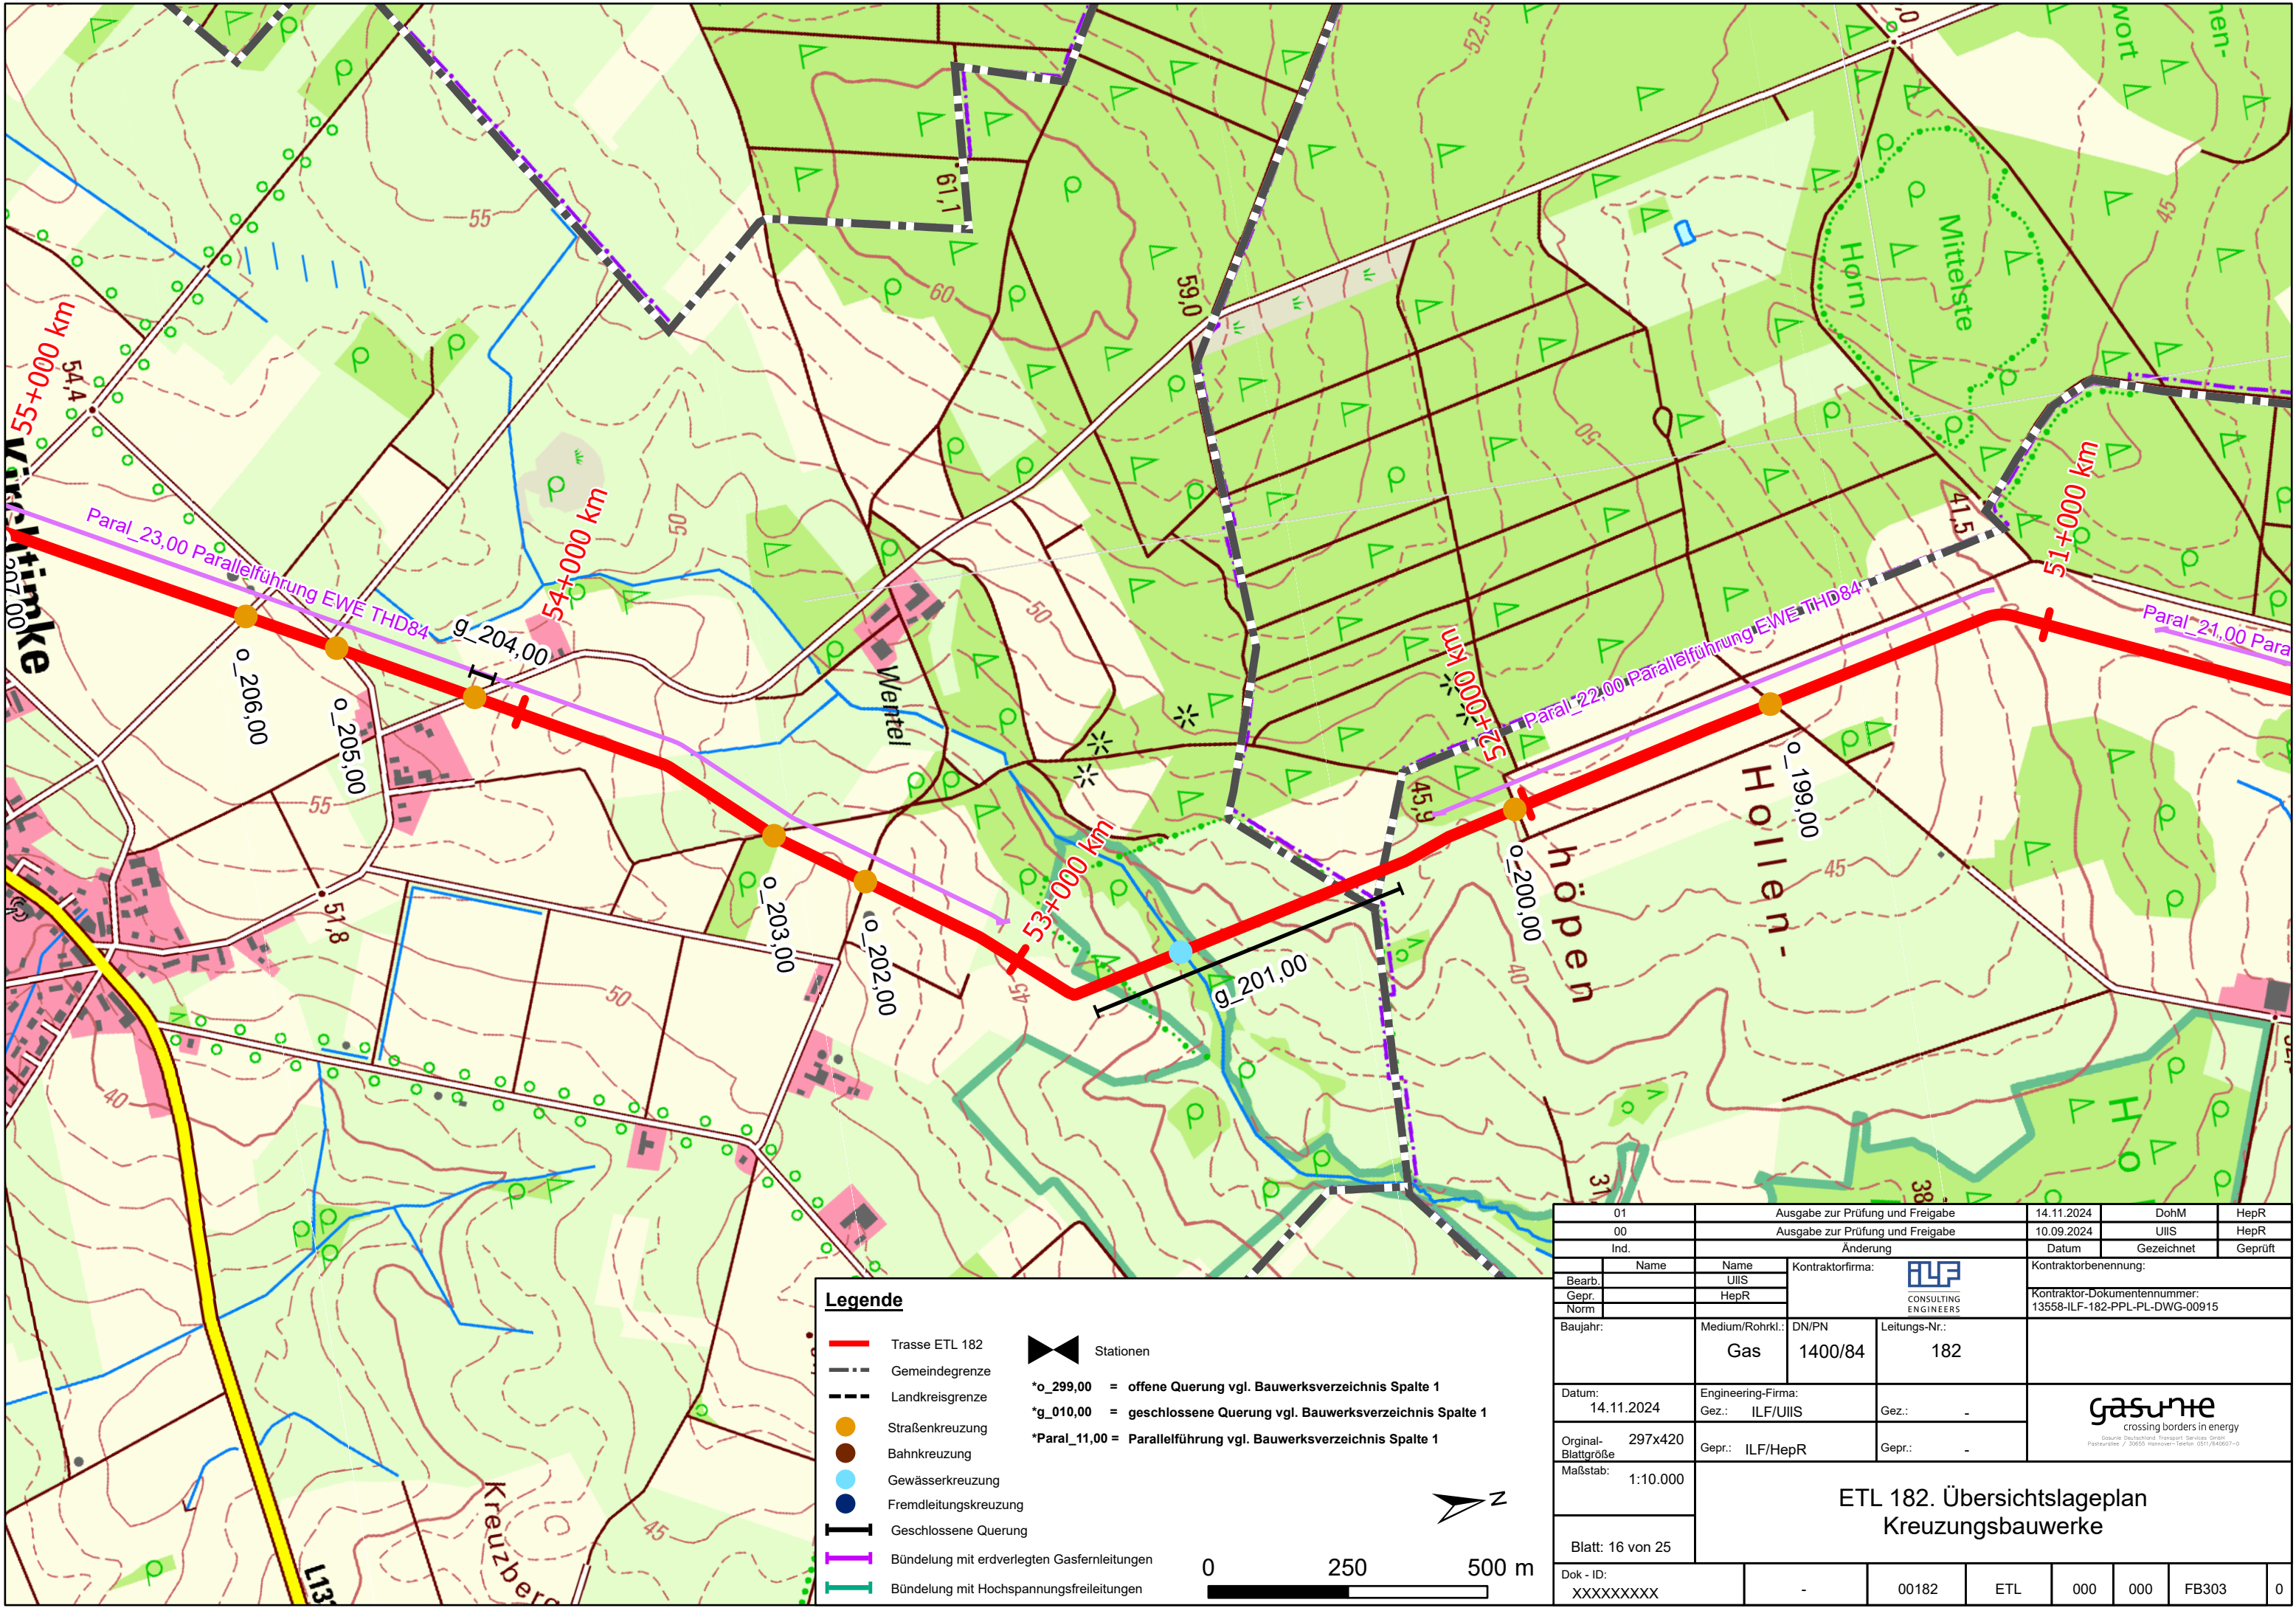

Legende

- Trasse ETL 182
- Gemeindegrenze
- Landkreisgrenze
- Straßenkreuzung
- Bahnkreuzung
- Gewässerkreuzung
- Fremdleitungskreuzung
- Geschlossene Querung
- Bündelung mit erdverlegten Gasfernleitungen
- Bündelung mit Hochspannungsfreileitungen



Stationen


*o_299,00 = offene Querung vgl. Bauwerksverzeichnis Spalte 1

*g_010,00 = geschlossene Querung vgl. Bauwerksverzeichnis Spalte 1

*Paral_11,00 = Parallelführung vgl. Bauwerksverzeichnis Spalte 1

0 250 500 m

01		Ausgabe zur Prüfung und Freigabe		14.11.2024		DohM		HepR	
00		Ausgabe zur Prüfung und Freigabe		10.09.2024		UIIS		HepR	
Ind.		Änderung		Datum		Gezeichnet		Geprüft	
Name		Name		<div>Kontraktorfirma:</div> <div></div>		<div>Kontraktorbenennung:</div>			
Bearb.		UIIS							
Gepr.		HepR				<div>Kontraktor-Dokumentenummer:</div> <div>13558-ILF-182-PPL-PL-DWG-00915</div>			
Norm									
Baujahr:		Medium/Rohrkl.: Gas	DN/PN 1400/84	Leitungs-Nr.: 182	<div></div> <div>crossing borders in energy</div> <div><small>Gasunie Deutschland Transport Services GmbH Postfach 100 / 30020 Hannover-Section 0311/840037-0</small></div>				
Datum: 14.11.2024		Engineering-Firma: Gez.: ILF/UIIS		Gez.: -					
Original- Blattgröße 297x420		Gepr.: ILF/HepR		Gepr.: -					
Maßstab: 1:10.000		ETL 182. Übersichtslageplan Kreuzungsbauwerke							
Blatt: 16 von 25									
Dok - ID: XXXXXXXXXX					-	00182	ETL	000	000

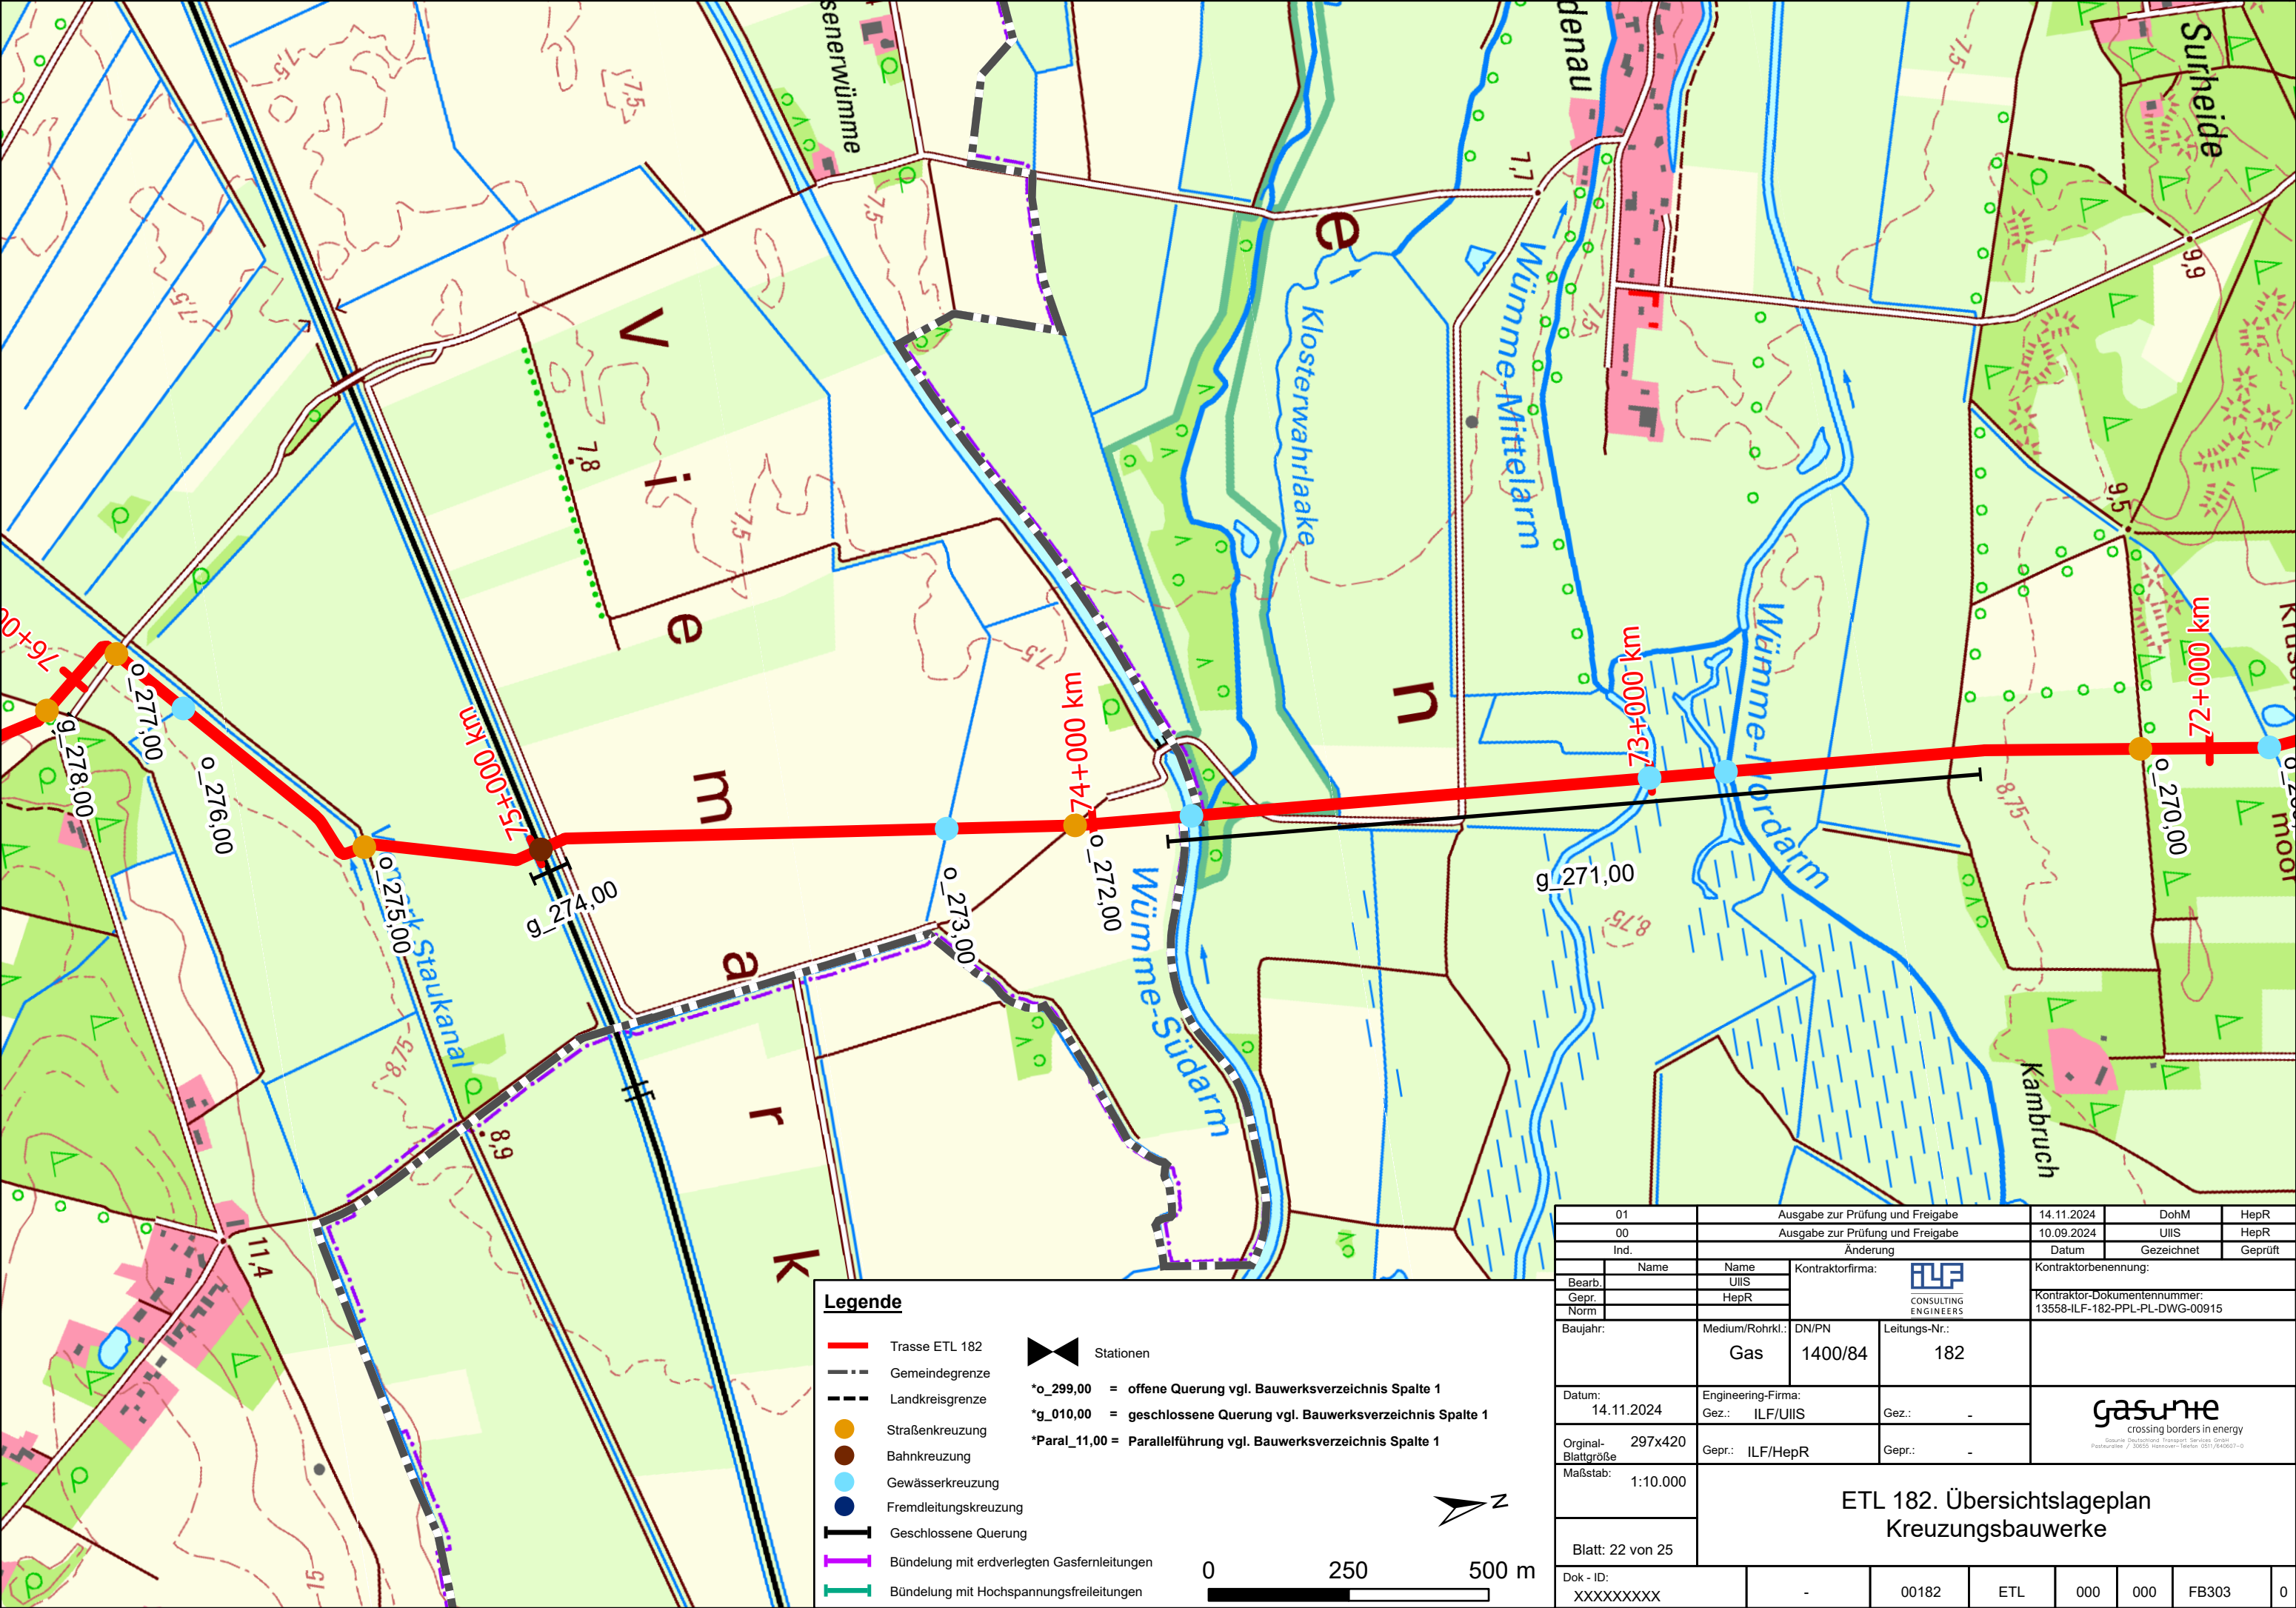

Trasse ETL 182

Gemeindegrenze

Landkreisgrenze

Straßenkreuzung

Bahnkreuzung

Gewässerkreuzung

Fremdleitungskreuzung

Geschlossene Querung

Bündelung mit erdverlegten Gasfernleitungen

Bündelung mit Hochspannungsfreileitungen

Stationen

*o_299,00

= offene Querung vgl. Bauwerksverzeichnis Spalte 1

*g_010,00

= geschlossene Querung vgl. Bauwerksverzeichnis Spalte 1

*Paral_11,00

= Parallelführung vgl. Bauwerksverzeichnis Spalte 1


0

250

500 m

N

01	Ausgabe zur Prüfung und Freigabe		14.11.2024	DohM	HepR					
00	Ausgabe zur Prüfung und Freigabe		10.09.2024	UIIS	HepR					
Ind.	Änderung		Datum	Gezeichnet	Geprüft					
Name	Name	Kontraktorfirma:		Kontraktorbenennung:						
Bearb.	UIIS			Kontraktor-Dokumentenummer: 13558-ILF-182-PPL-PL-DWG-00915						
Gepr.	HepR									
Norm										
Baujahr:	Medium/Rohrkl.: Gas	DN/PN 1400/84	Leitungs-Nr.: 182	 crossing borders in energy <small>Gasum Deutschland Transport Services GmbH Poststraße 1 / 30559 Hannover-Section 031/04007-0</small>						
Datum: 14.11.2024	Engineering-Firma: Gez.: ILF/UIIS	Gez.: -	ETL 182. Übersichtslegeplan Kreuzungsbauwerke							
Original-Blattgröße: 297x420	Gepr.: ILF/HepR	Gepr.: -								
Maßstab: 1:10.000										
Blatt: 22 von 25										
Dok - ID: XXXXXXXXX	-	00182	ETL	000	000					
				FB303	0					

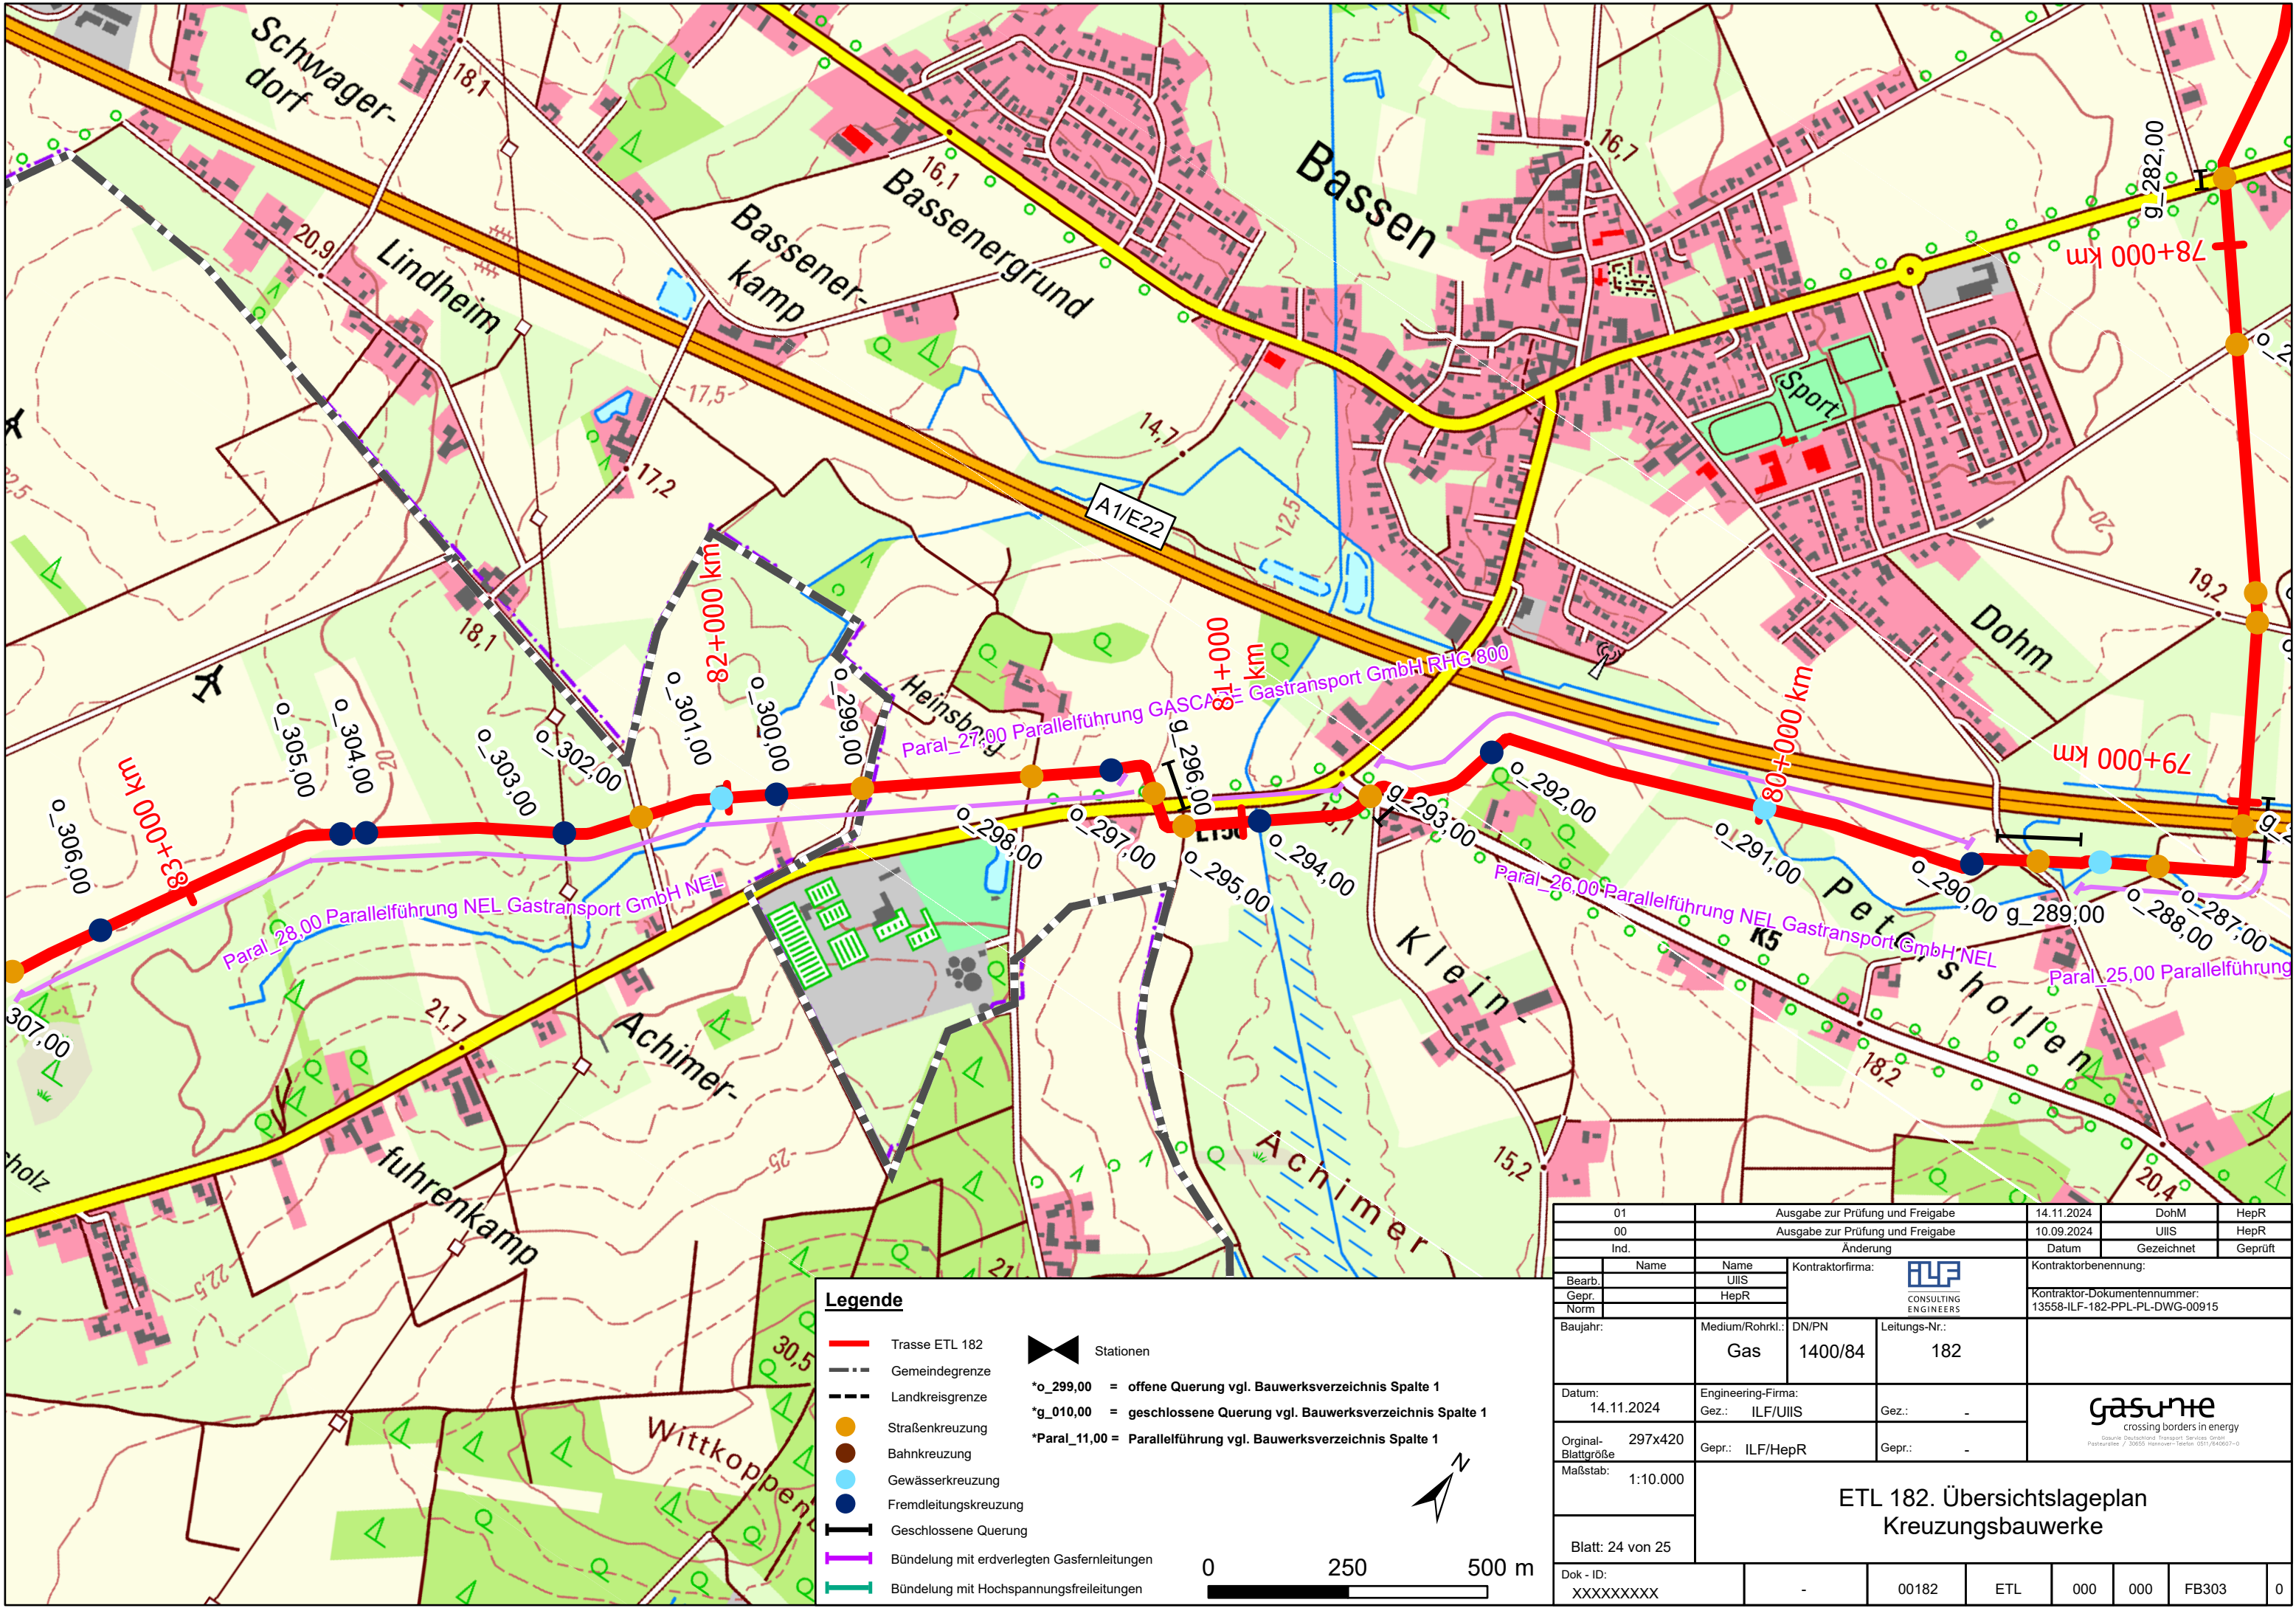

Trasse ETL 182

Gemeindegrenze

Landkreisgrenze

Straßenkreuzung

Bahnkreuzung

Gewässerkreuzung

Fremdleitungskreuzung

Geschlossene Querung

Bündelung mit erdverlegten Gasfernleitungen

Bündelung mit Hochspannungsfreileitungen

Stationen

*o_299,00

= offene Querung vgl. Bauwerksverzeichnis Spalte 1

*g_010,00

= geschlossene Querung vgl. Bauwerksverzeichnis Spalte 1

*Paral_11,00



= Parallelführung vgl. Bauwerksverzeichnis Spalte 1


0

250

500 m

N

01	Ausgabe zur Prüfung und Freigabe		14.11.2024	DohM	HepR				
00	Ausgabe zur Prüfung und Freigabe		10.09.2024	UIIS	HepR				
Ind.	Änderung		Datum	Gezeichnet	Geprüft				
Name	Name	Kontraktorfirma: 		Kontraktorbenennung:					
Bearb.	UIIS			Kontraktor-Dokumentenummer: 13558-ILF-182-PPL-PL-DWG-00915					
Gepr.	HepR								
Norm									
Baujahr:	Medium/Rohrkl.:	DN/PN	Leitungs-Nr.:						
	Gas	1400/84	182						
Datum:	Engineering-Firma:		Gez.:	 crossing borders in energy <small>Gasurhe Deutschland Transport Services GmbH Postfach 10 / 30855 Hannover-Section 031/040057-0</small>					
Original-Blattgröße	Gez.: ILF/UIIS		Gez.: -						
Maßstab:	Gepr.: ILF/HepR		Gepr.: -						
ETL 182. Übersichtslageplan Kreuzungsbauwerke									
Blatt: 24 von 25									
Dok - ID:	XXXXXXX	-	00182	ETL	000 000 FB303 0				

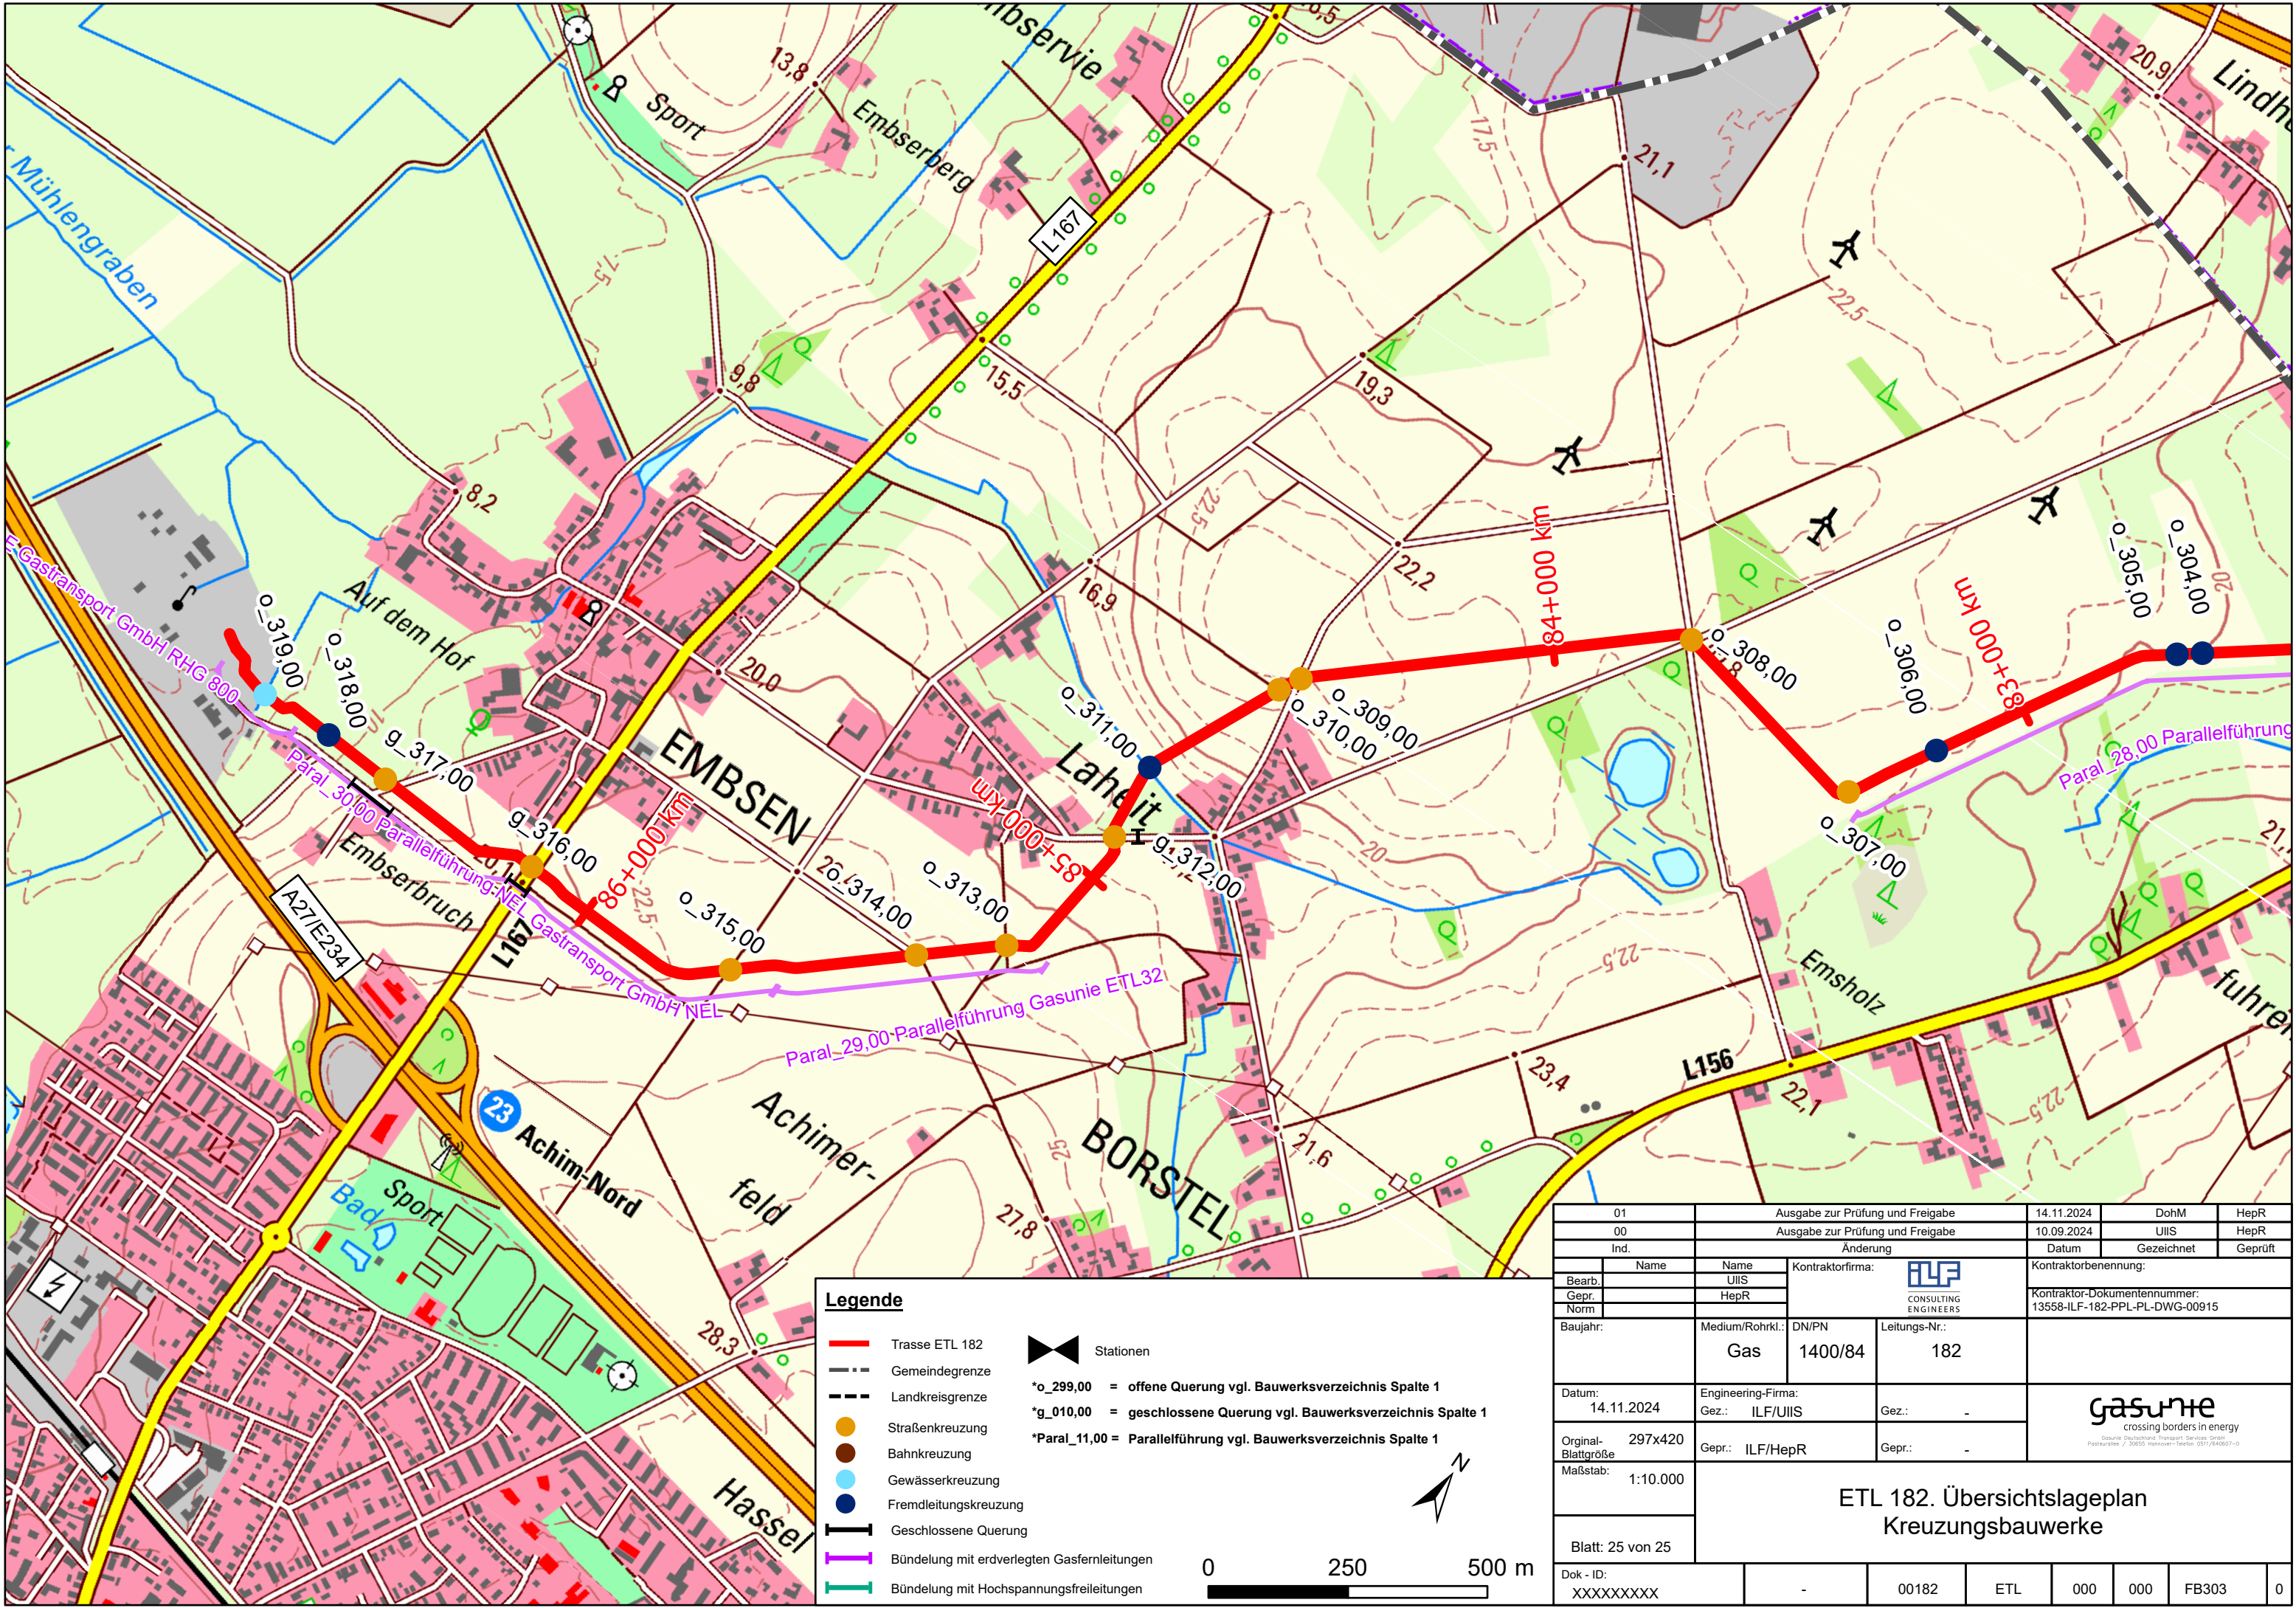

Trasse ETL 182

Gemeindegrenze

Landkreisgrenze

Straßenkreuzung

Bahnkreuzung

Gewässerkreuzung

Fremdleitungskreuzung

Geschlossene Querung

Bündelung mit erdverlegten Gasfernleitungen

Bündelung mit Hochspannungsfreileitungen

Stationen

*o_299,00

= offene Querung vgl. Bauwerksverzeichnis Spalte 1

*g_010,00

= geschlossene Querung vgl. Bauwerksverzeichnis Spalte 1



*Paral_11,00

= Parallelführung vgl. Bauwerksverzeichnis Spalte 1

0

250

500 m

01	Ausgabe zur Prüfung und Freigabe		14.11.2024	DohM	HepR					
00	Ausgabe zur Prüfung und Freigabe		10.09.2024	UIIS	HepR					
Ind.	Änderung		Datum	Gezeichnet	Geprüft					
Name	Name	Kontraktorfirma: 	Kontraktorbenennung:							
Bearb.	UIIS		Kontraktor-Dokumentenummer: 13558-ILF-182-PPL-PL-DWG-00915							
Gepr.	HepR									
Norm										
Baujahr:	Medium/Rohrkl.: Gas	DN/PN 1400/84	Leitungs-Nr.: 182	 crossing borders in energy <small>Gasunie Deutschland Transport Services GmbH Postfach 10 / 30005 Hannover-Sektion 0311/840071-0</small>						
Datum: 14.11.2024	Engineering-Firma: Gez.: ILF/UIIS	Gez.: -								
Original-Blattgröße: 297x420	Gepr.: ILF/HepR	Gepr.: -								
Maßstab: 1:10.000	ETL 182. Übersichtslageplan Kreuzungsbauwerke									
Blatt: 25 von 25										
Dok - ID: XXXXXXXXX	-	00182	ETL	000	000 FB303 0					