



03	Ausgabe zur Prüfung und Freigabe		20.11.2024	DohM	KönK			
02	Ausgabe zur Prüfung und Freigabe		13.11.2024	DohM	KönK			
01	Ausgabe zur Prüfung und Freigabe		24.10.2024	DohM	SmiC			
00	Ausgabe zur Prüfung und Freigabe		08.08.2024	DohM	SmiC			
Ind.	Änderung		Datum	Gezeichnet	Geprüft			
	Name	Name	<div>Kontraktorfirma:<div></div></div> <div>Kontraktorbenennung:</div> <div>Kontraktor-Dokumentenummer: 13558-ILF-182-GEN-PT-DWG-01603</div>					
Bearb.		DohM						
Gepr.		SmiC						
Norm								
Baujahr:	Medium/Rohrkl.: Gas	DN/PN 1400/ 84	Leitungs-Nr.: 182					
Datum: 20.11.2024	Engineering-Firma: Gez.: ILF/DohM		Gez.: -	<div> crossing borders in energy <small>Gasunie Deutschland Transport Services GmbH Postallee / 30655 Hannover-Telefon 0511/640607-0</small></div>				
Original- Blattgröße 297x420	Gepr.: ILF/SmiC		Gepr.: -					
Maßstab: 1:25.000								
Blatt: 2 von 13		ETL 182. Übersichtslageplan mit Verwaltungsgrenzen und Blattschnitten						
Dok - ID: XXXXXXXXXX		-	00182	ETL	000	000	FB303	1




Legende:

- Trasse ETL 182
- Stationsstandorte
- Geschlossene Querung
- Gemeindegrenzen
- Blattschnitte Trassenlageplan 1:1.000 (13558-ILF-182-PPL-PL-DWG-00909)

0 0,5 1 km

N

03	Ausgabe zur Prüfung und Freigabe	20.11.2024	DohM	KönK		
02	Ausgabe zur Prüfung und Freigabe	13.11.2024	DohM	KönK		
01	Ausgabe zur Prüfung und Freigabe	24.10.2024	DohM	SmiC		
00	Ausgabe zur Prüfung und Freigabe	08.08.2024	DohM	SmiC		
Ind.	Änderung	Datum	Gezeichnet	Geprüft		
Bearb.	Name	Name	Kontraktorfirma:			
Gepr.		DohM				
Norm		SmiC				
Baujahr:	Medium/Rohrkl.: Gas	DN/PN 1400/ 84	Leitungs-Nr.: 182	Kontraktorbenennung: Kontraktor-Dokumentenummer: 13558-ILF-182-GEN-PT-DWG-01603		
Datum: 20.11.2024	Engineering-Firma: Gez.: ILF/DohM	Gez.: -	 crossing borders in energy Gasunie Deutschland Transport Services GmbH Postleitzahl: 30655 Hannover-Telefon 0511/640607-0			
Original-Blattgröße 297x420	Gepr.: ILF/SmiC	Gepr.: -				
Maßstab: 1:25.000	ETL 182. Übersichtslageplan mit Verwaltungsgrenzen und Blattschnitten					
Blatt: 3 von 13						
Dok - ID: XXXXXXXXX	-	00182	ETL	000 000 FB303 1		

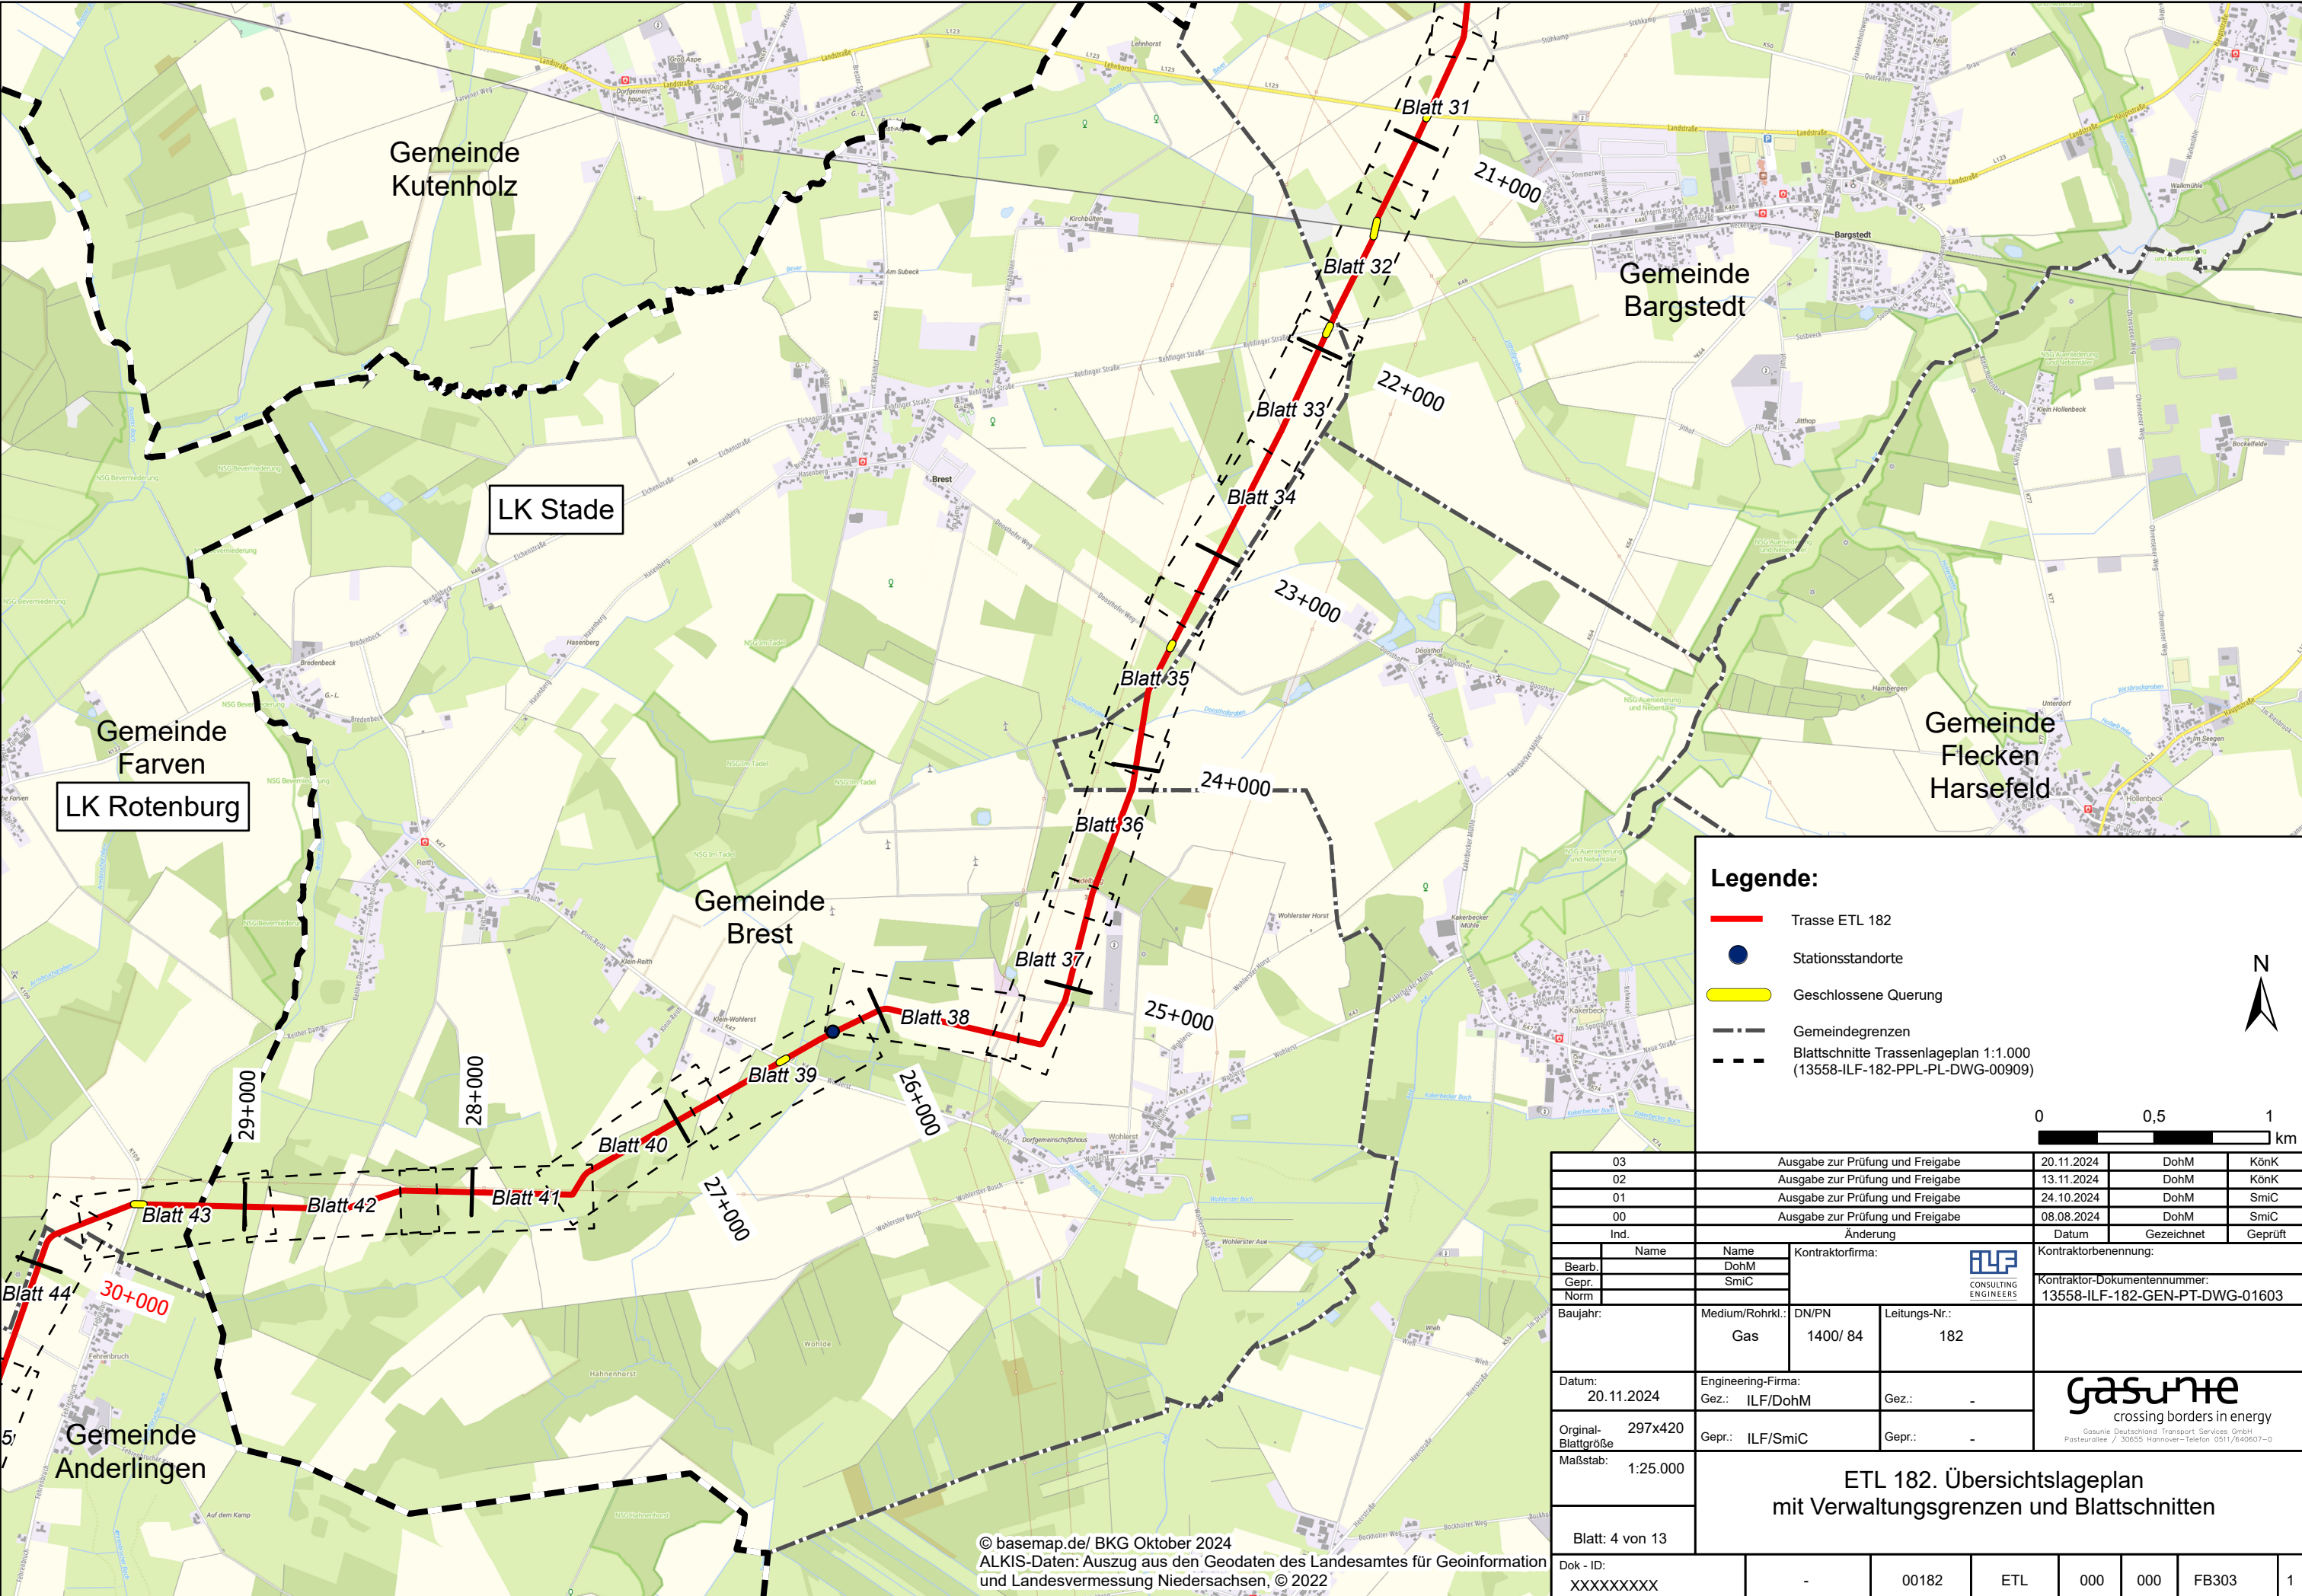


Legende:


- Trasse ETL 182
- Stationsstandorte
- Geschlossene Querung
- Gemeindegrenzen
- Blattschnitte Trassenlageplan 1:1.000 (13558-ILF-182-PPL-PL-DWG-00909)

0 0,5 1 km

N

03	Ausgabe zur Prüfung und Freigabe	20.11.2024	DohM	KönK		
02	Ausgabe zur Prüfung und Freigabe	13.11.2024	DohM	KönK		
01	Ausgabe zur Prüfung und Freigabe	24.10.2024	DohM	SmiC		
00	Ausgabe zur Prüfung und Freigabe	08.08.2024	DohM	SmiC		
Ind.	Änderung	Datum	Gezeichnet	Geprüft		
Bearb.	Name	Name	<div>Kontraktorfirma: </div>			
Gepr.		DohM				
Norm		SmiC				
Baujahr:	Medium/Rohrkl.: Gas	DN/PN 1400/ 84	Leitungs-Nr.: 182	Kontraktorbenennung: Kontraktor-Dokumentenummer: 13558-ILF-182-GEN-PT-DWG-01603		
Datum: 20.11.2024	Engineering-Firma: Gez.: ILF/DohM	Gez.: -	<div> crossing borders in energy <small>Gasunie Deutschland Transport Services GmbH Postleitzahl / 30655 Hannover-Telefon 0511/640607-0</small></div>			
Original-Blattgröße 297x420	Gepr.: ILF/SmiC	Gepr.: -				
Maßstab: 1:25.000	ETL 182. Übersichtslageplan mit Verwaltungsgrenzen und Blattschnitten					
Blatt: 4 von 13						
Dok - ID: XXXXXXXXX	-	00182	ETL	000 000 FB303 1		

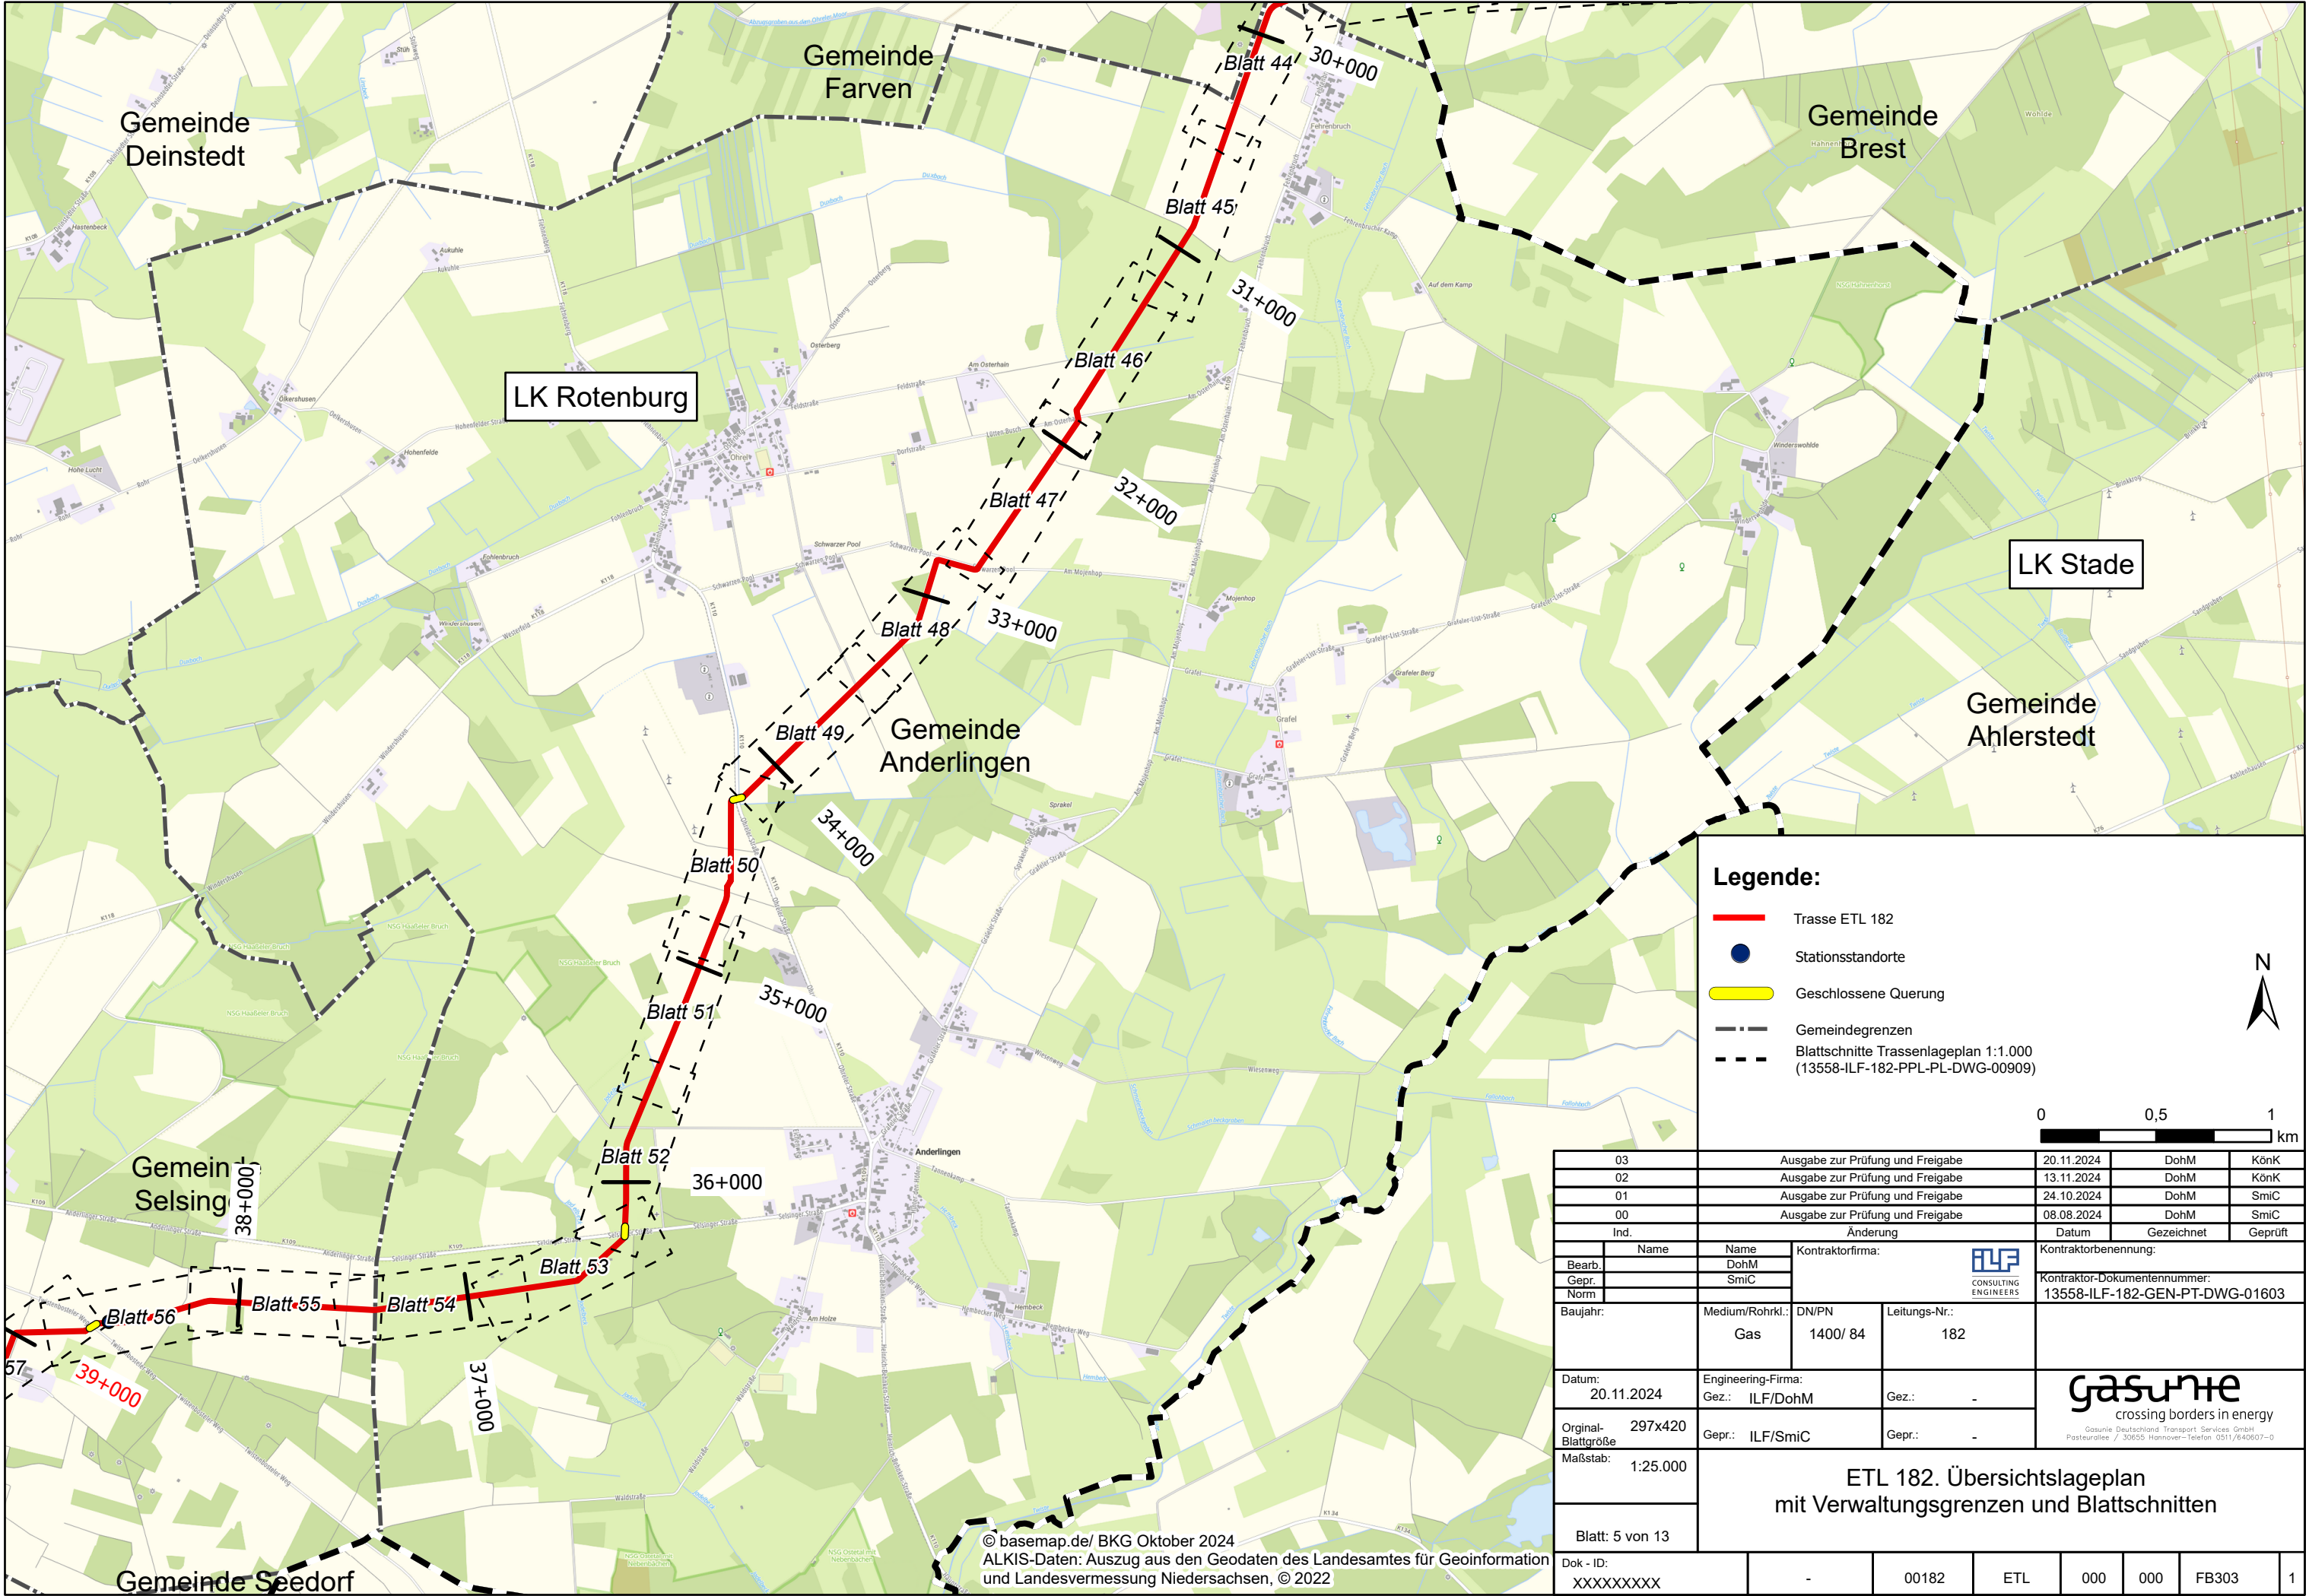

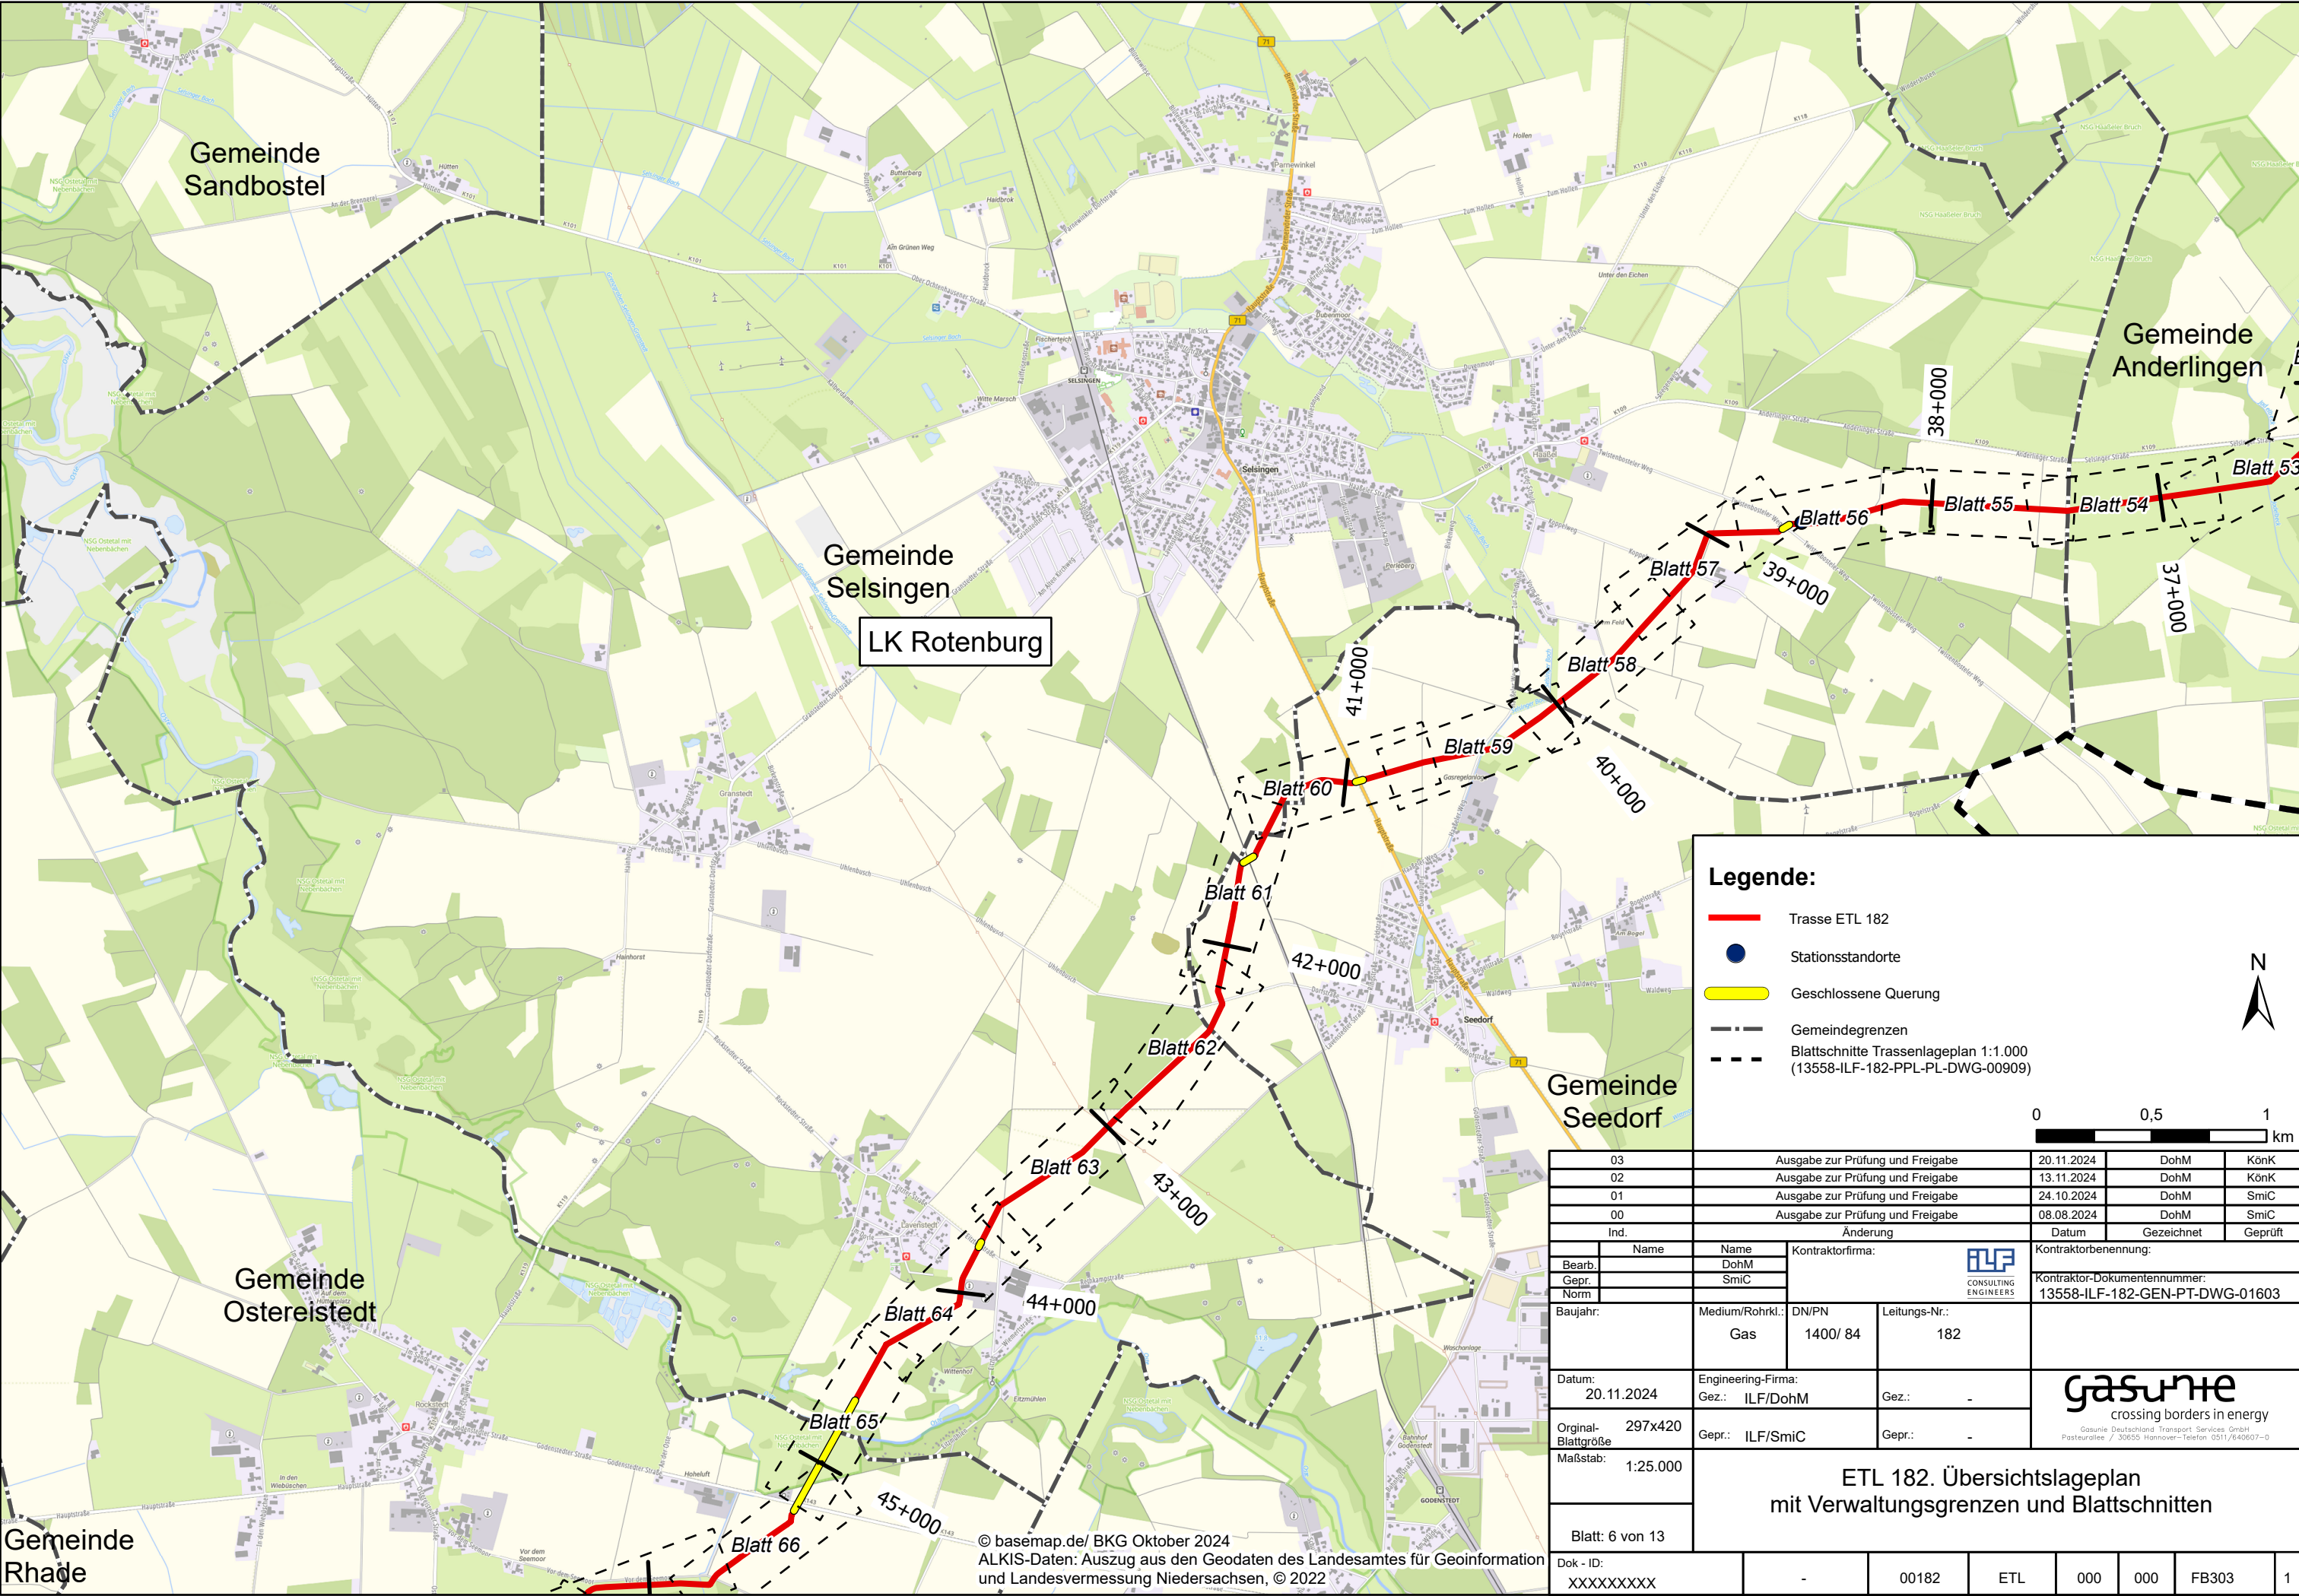



Legende:

- Trasse ETL 182
- Stationsstandorte
- Geschlossene Querung
- Gemeindegrenzen
- Blattschnitte Trassenlageplan 1:1.000 (13558-ILF-182-PPL-PL-DWG-00909)

0 0,5 1 km

03	Ausgabe zur Prüfung und Freigabe	20.11.2024	DohM	KönK
02	Ausgabe zur Prüfung und Freigabe	13.11.2024	DohM	KönK
01	Ausgabe zur Prüfung und Freigabe	24.10.2024	DohM	SmiC
00	Ausgabe zur Prüfung und Freigabe	08.08.2024	DohM	SmiC
Ind.	Änderung	Datum	Gezeichnet	Geprüft

Bearb.	Name	Name	Kontraktorfirma: 	Kontraktorbenennung:
Gepr.		DohM		
Norm		SmiC		
Baujahr:	Medium/Rohrkl.: Gas	DN/PN 1400/ 84	Leitungs-Nr.: 182	Kontraktor-Dokumentenummer: 13558-ILF-182-GEN-PT-DWG-01603

Datum: 20.11.2024	Engineering-Firma: Gez.: ILF/DohM	Gez.: -	 crossing borders in energy Gasunie Deutschland Transport Services GmbH Postleitzahl / 30655 Hannover-Telefon 0511/640607-0
Original-Blattgröße: 297x420	Gepr.: ILF/SmiC	Gepr.: -	
Maßstab: 1:25.000			

ETL 182. Übersichtslageplan mit Verwaltungsgrenzen und Blattsnitten

Blatt: 6 von 13

Dok - ID: XXXXXXXX	-	00182	ETL	000	000	FB303	1
--------------------	---	-------	-----	-----	-----	-------	---



Trasse ETL 182

Stationsstandorte

Geschlossene Querung

Gemeindegrenzen



Blattschnitte Trassenlageplan 1:1.000
(13558-ILF-182-PPL-PL-DWG-00909)


0

0,5

1

km

03	Ausgabe zur Prüfung und Freigabe	20.11.2024	DohM	KönK	
02	Ausgabe zur Prüfung und Freigabe	13.11.2024	DohM	KönK	
01	Ausgabe zur Prüfung und Freigabe	24.10.2024	DohM	SmiC	
00	Ausgabe zur Prüfung und Freigabe	08.08.2024	DohM	SmiC	
Ind.	Änderung	Datum	Gezeichnet	Geprüft	
Bearb.	Name	Name	Kontraktorfirma: 		
Gepr.		DohM			
Norm		SmiC			
Baujahr:	Medium/Rohrkl.: Gas	DN/PN 1400/ 84	Leitungs-Nr.: 182	 crossing borders in energy <small>Gasunie Deutschland Transport Services GmbH Postleitzahl / 30655 Hannover-Telefon 0511/640607-0</small>	
Datum: 20.11.2024	Engineering-Firma: Gez.: ILF/DohM	Gez.: -			
Original-Blattgröße 297x420	Gepr.: ILF/SmiC	Gepr.: -			
Maßstab: 1:25.000	ETL 182. Übersichtslageplan mit Verwaltungsgrenzen und Blattschnitten				
Blatt: 7 von 13					
Dok - ID: XXXXXXXXX	-	00182	ETL	000	
		000	FB303	1	

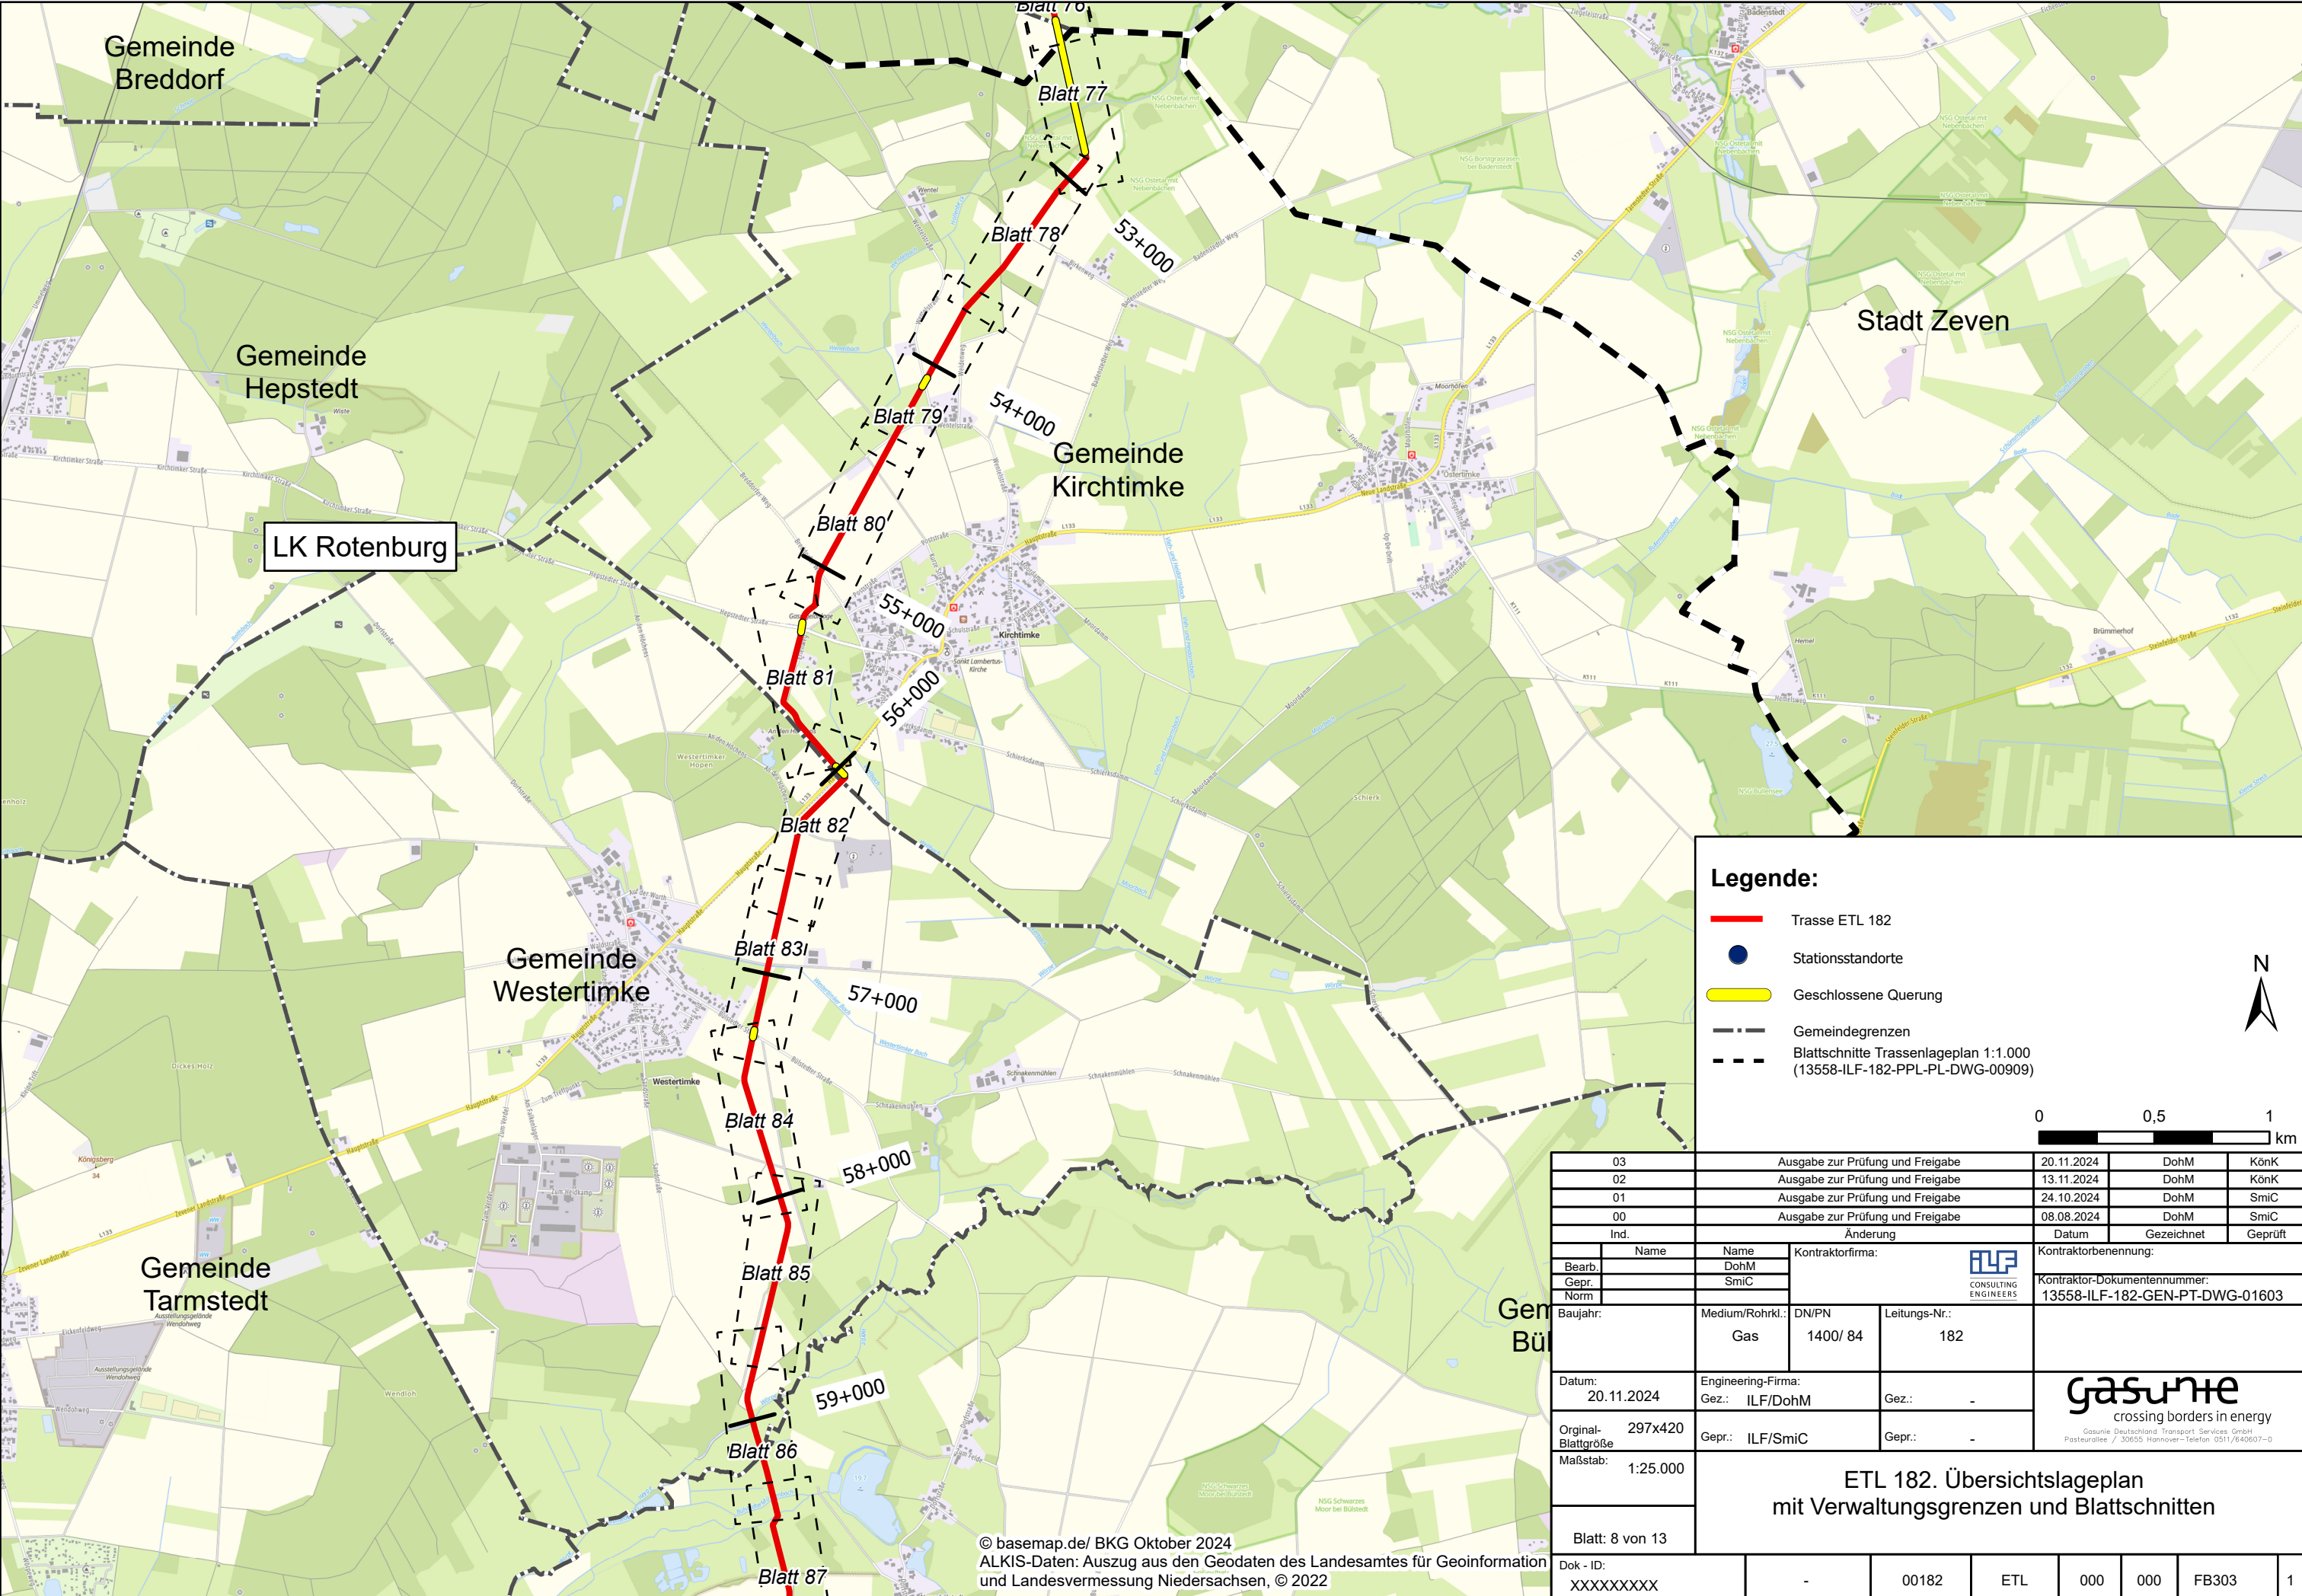

Legende:


- Trasse ETL 182
- Stationsstandorte
- Geschlossene Querung
- Gemeindegrenzen
- Blattschnitte Trassenlageplan 1:1.000 (13558-ILF-182-PPL-PL-DWG-00909)

0 0,5 1 km

N

03	Ausgabe zur Prüfung und Freigabe		20.11.2024	DohM	KönK
02	Ausgabe zur Prüfung und Freigabe		13.11.2024	DohM	KönK
01	Ausgabe zur Prüfung und Freigabe		24.10.2024	DohM	SmiC
00	Ausgabe zur Prüfung und Freigabe		08.08.2024	DohM	SmiC
Ind.	Änderung		Datum	Gezeichnet	Geprüft
Bearb.	Name	Name	Kontraktorfirma:		
Gepr.		DohM			
Norm		SmiC			
Baujahr:	Medium/Rohrkl.: Gas	DN/PN 1400/ 84	Leitungs-Nr.: 182	Kontraktorbenennung:	
Datum: 20.11.2024	Engineering-Firma: Gez.: ILF/DohM		Gez.: -	Kontraktor-Dokumentenummer: 13558-ILF-182-GEN-PT-DWG-01603	
Original-Blattgröße 297x420	Gepr.: ILF/SmiC		Gepr.: -	 crossing borders in energy <small>Gasunie Deutschland Transport Services GmbH Postleitzahl / 30655 Hannover-Telefon 0511/640607-0</small>	
Maßstab: 1:25.000					
ETL 182. Übersichtslegeplan mit Verwaltungsgrenzen und Blattschnitten					
Blatt: 8 von 13					

Dok - ID: XXXXXXXXX	-	00182	ETL	000	000	FB303	1
---------------------	---	-------	-----	-----	-----	-------	---

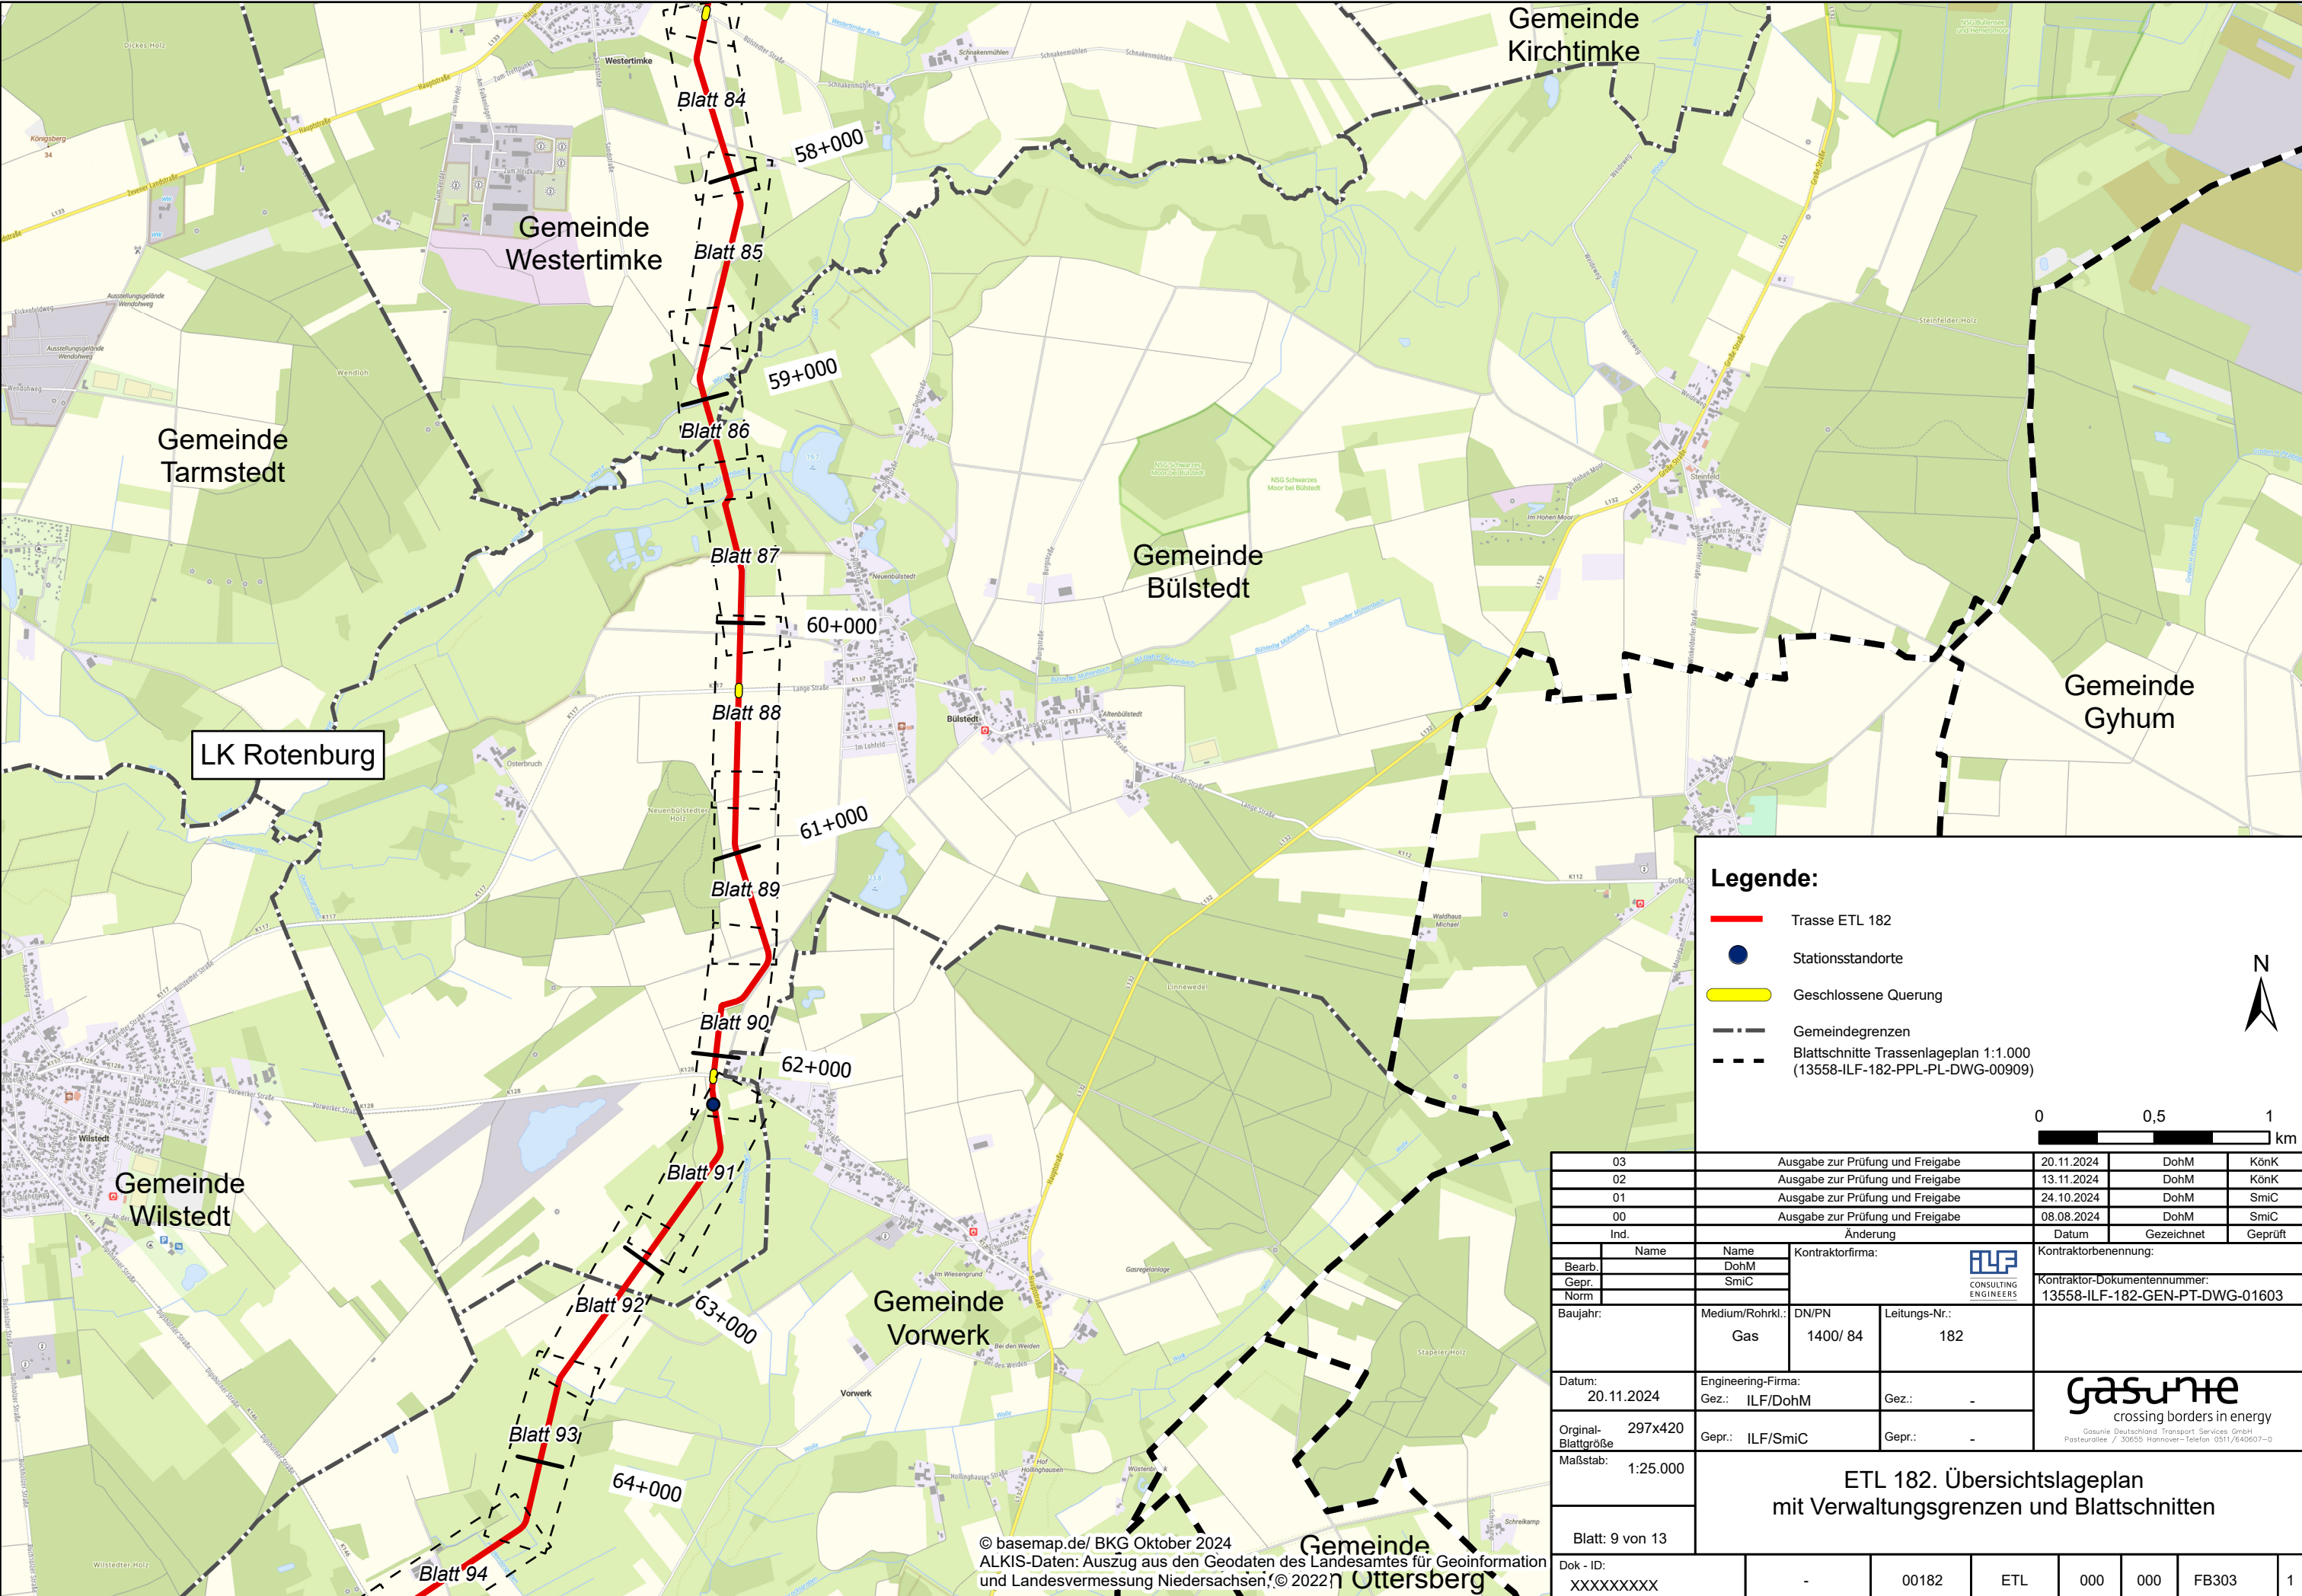

Legende:

Trasse ETL 182

Stationsstandorte

Geschlossene Querung


Gemeindegrenzen

Blattschnitte Trassenlageplan 1:1.000
(13558-ILF-182-PPL-PL-DWG-00909)

00.51km

N

03	Ausgabe zur Prüfung und Freigabe	20.11.2024	DohM	KönK				
02	Ausgabe zur Prüfung und Freigabe	13.11.2024	DohM	KönK				
01	Ausgabe zur Prüfung und Freigabe	24.10.2024	DohM	SmiC				
00	Ausgabe zur Prüfung und Freigabe	08.08.2024	DohM	SmiC				
Ind.	Änderung	Datum	Gezeichnet	Geprüft				
Bearb.	Name	Name	Kontraktorfirma:					
Gepr.		DohM	<div><div>ILF</div><div>CONSULTING ENGINEERS</div></div>					
Norm		SmiC						
Baujahr:	Medium/Rohrkl.: Gas	DN/PN 1400/ 84	Leitungs-Nr.: 182	Kontraktorbenennung: Kontraktor-Dokumentenummer: 13558-ILF-182-GEN-PT-DWG-01603				
Datum: 20.11.2024	Engineering-Firma: Gez.: ILF/DohM	Gez.: -	<div><div>gasune</div><div>crossing borders in energy</div><div><small>Gasunie Deutschland Transport Services GmbH Postleitzahl / 30655 Hannover-Telefon 0511/640607-0</small></div></div>					
Original- Blattgröße	297x420	Gepr.: ILF/SmiC			Gepr.: -			
Maßstab:	1:25.000							
Blatt: 9 von 13								
Dok - ID:	XXXXXXX	-	00182	ETL	000	000	FB303	1

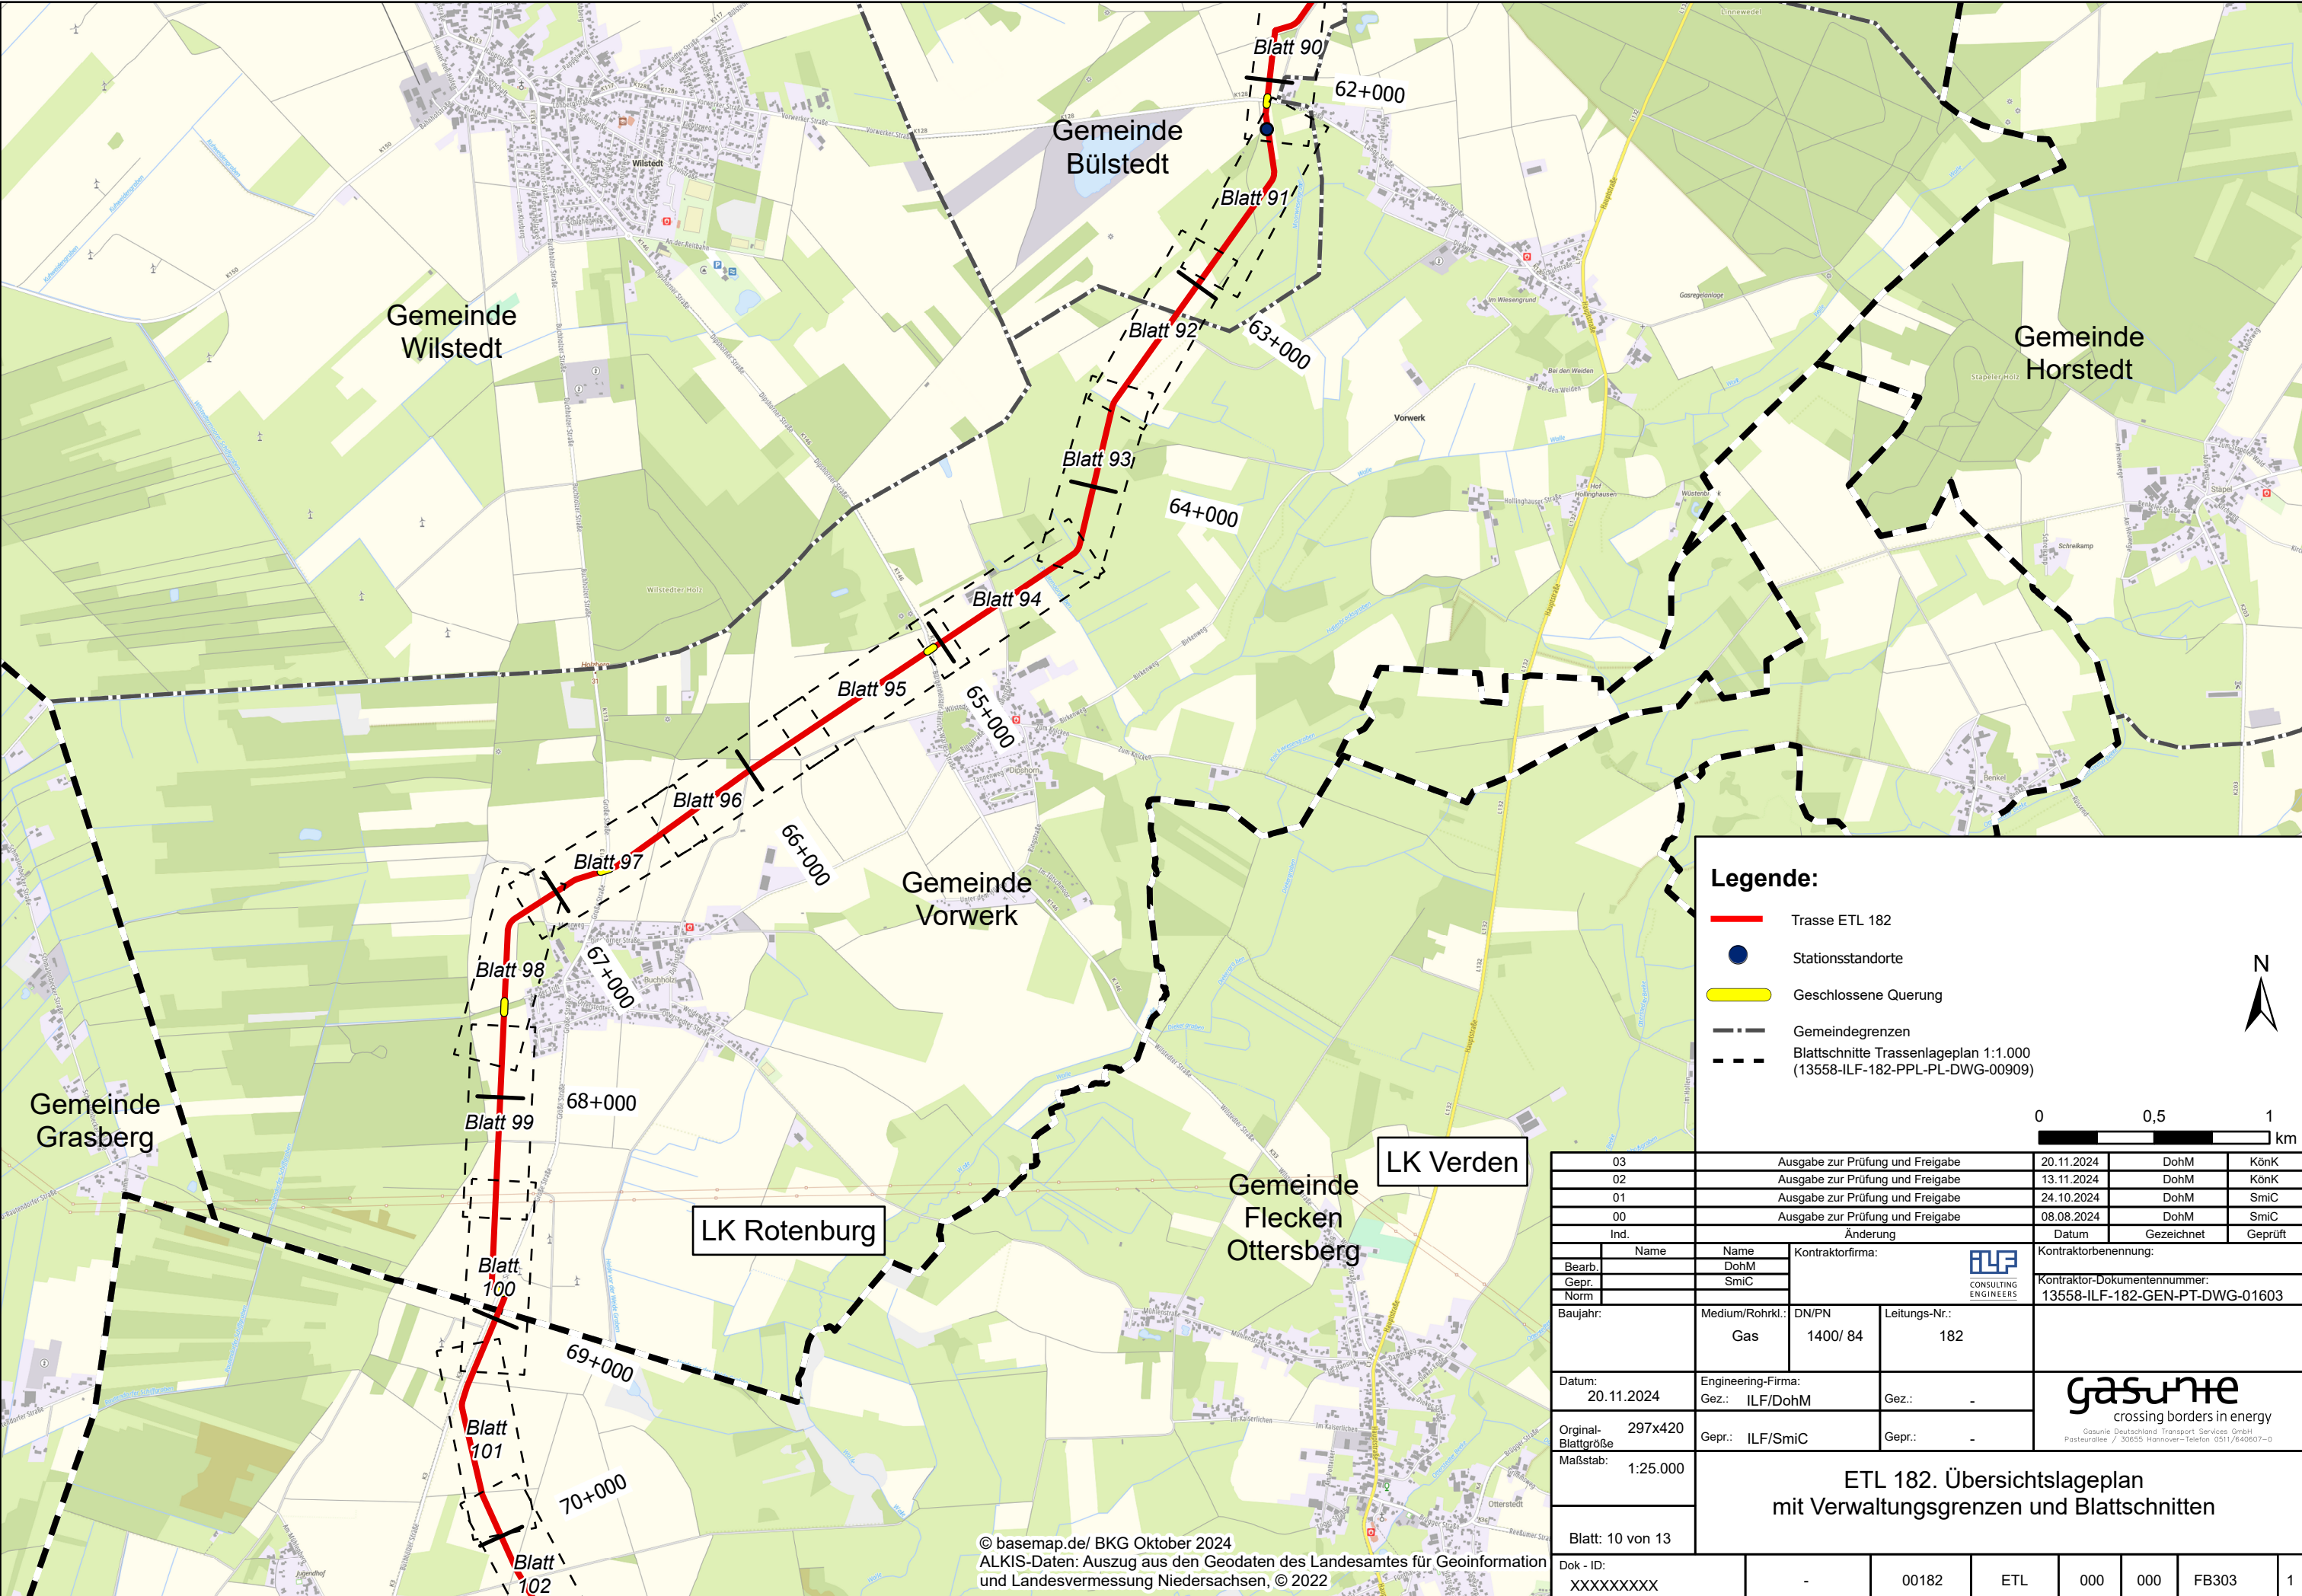

Trasse ETL 182

Stationsstandorte

Geschlossene Querung

Gemeindegrenzen

Blattschnitte Trassenlageplan 1:1.000
(13558-ILF-182-PPL-PL-DWG-00909)

0

0,5


1



km


N

03	Ausgabe zur Prüfung und Freigabe	20.11.2024	DohM	KönK		
02	Ausgabe zur Prüfung und Freigabe	13.11.2024	DohM	KönK		
01	Ausgabe zur Prüfung und Freigabe	24.10.2024	DohM	SmiC		
00	Ausgabe zur Prüfung und Freigabe	08.08.2024	DohM	SmiC		
Ind.	Änderung	Datum	Gezeichnet	Geprüft		
Bearb.	Name	Name	<div><div>ILF</div><div>CONSULTING ENGINEERS</div></div>			
Gepr.		DohM				
Norm		SmiC				
Baujahr:	Medium/Rohrkl.: Gas	DN/PN 1400/ 84	Leitungs-Nr.: 182	Kontraktorbenennung: Kontraktor-Dokumentennummer: 13558-ILF-182-GEN-PT-DWG-01603		
Datum: 20.11.2024	Engineering-Firma: Gez.: ILF/DohM	Gez.: -	<div><div>gas</div><div>crossing borders in energy</div><div><small>Gasunie Deutschland Transport Services GmbH Postallee / 30655 Hannover-Telefon 0511/640607-0</small></div></div>			
Original-Blattgröße 297x420	Gepr.: ILF/SmiC	Gepr.: -				
Maßstab: 1:25.000	ETL 182. Übersichtslageplan mit Verwaltungsgrenzen und Blattschnitten					
Blatt: 10 von 13						
Dok - ID: XXXXXXXXXX	-	00182	ETL	000		
		000	FB303	1		

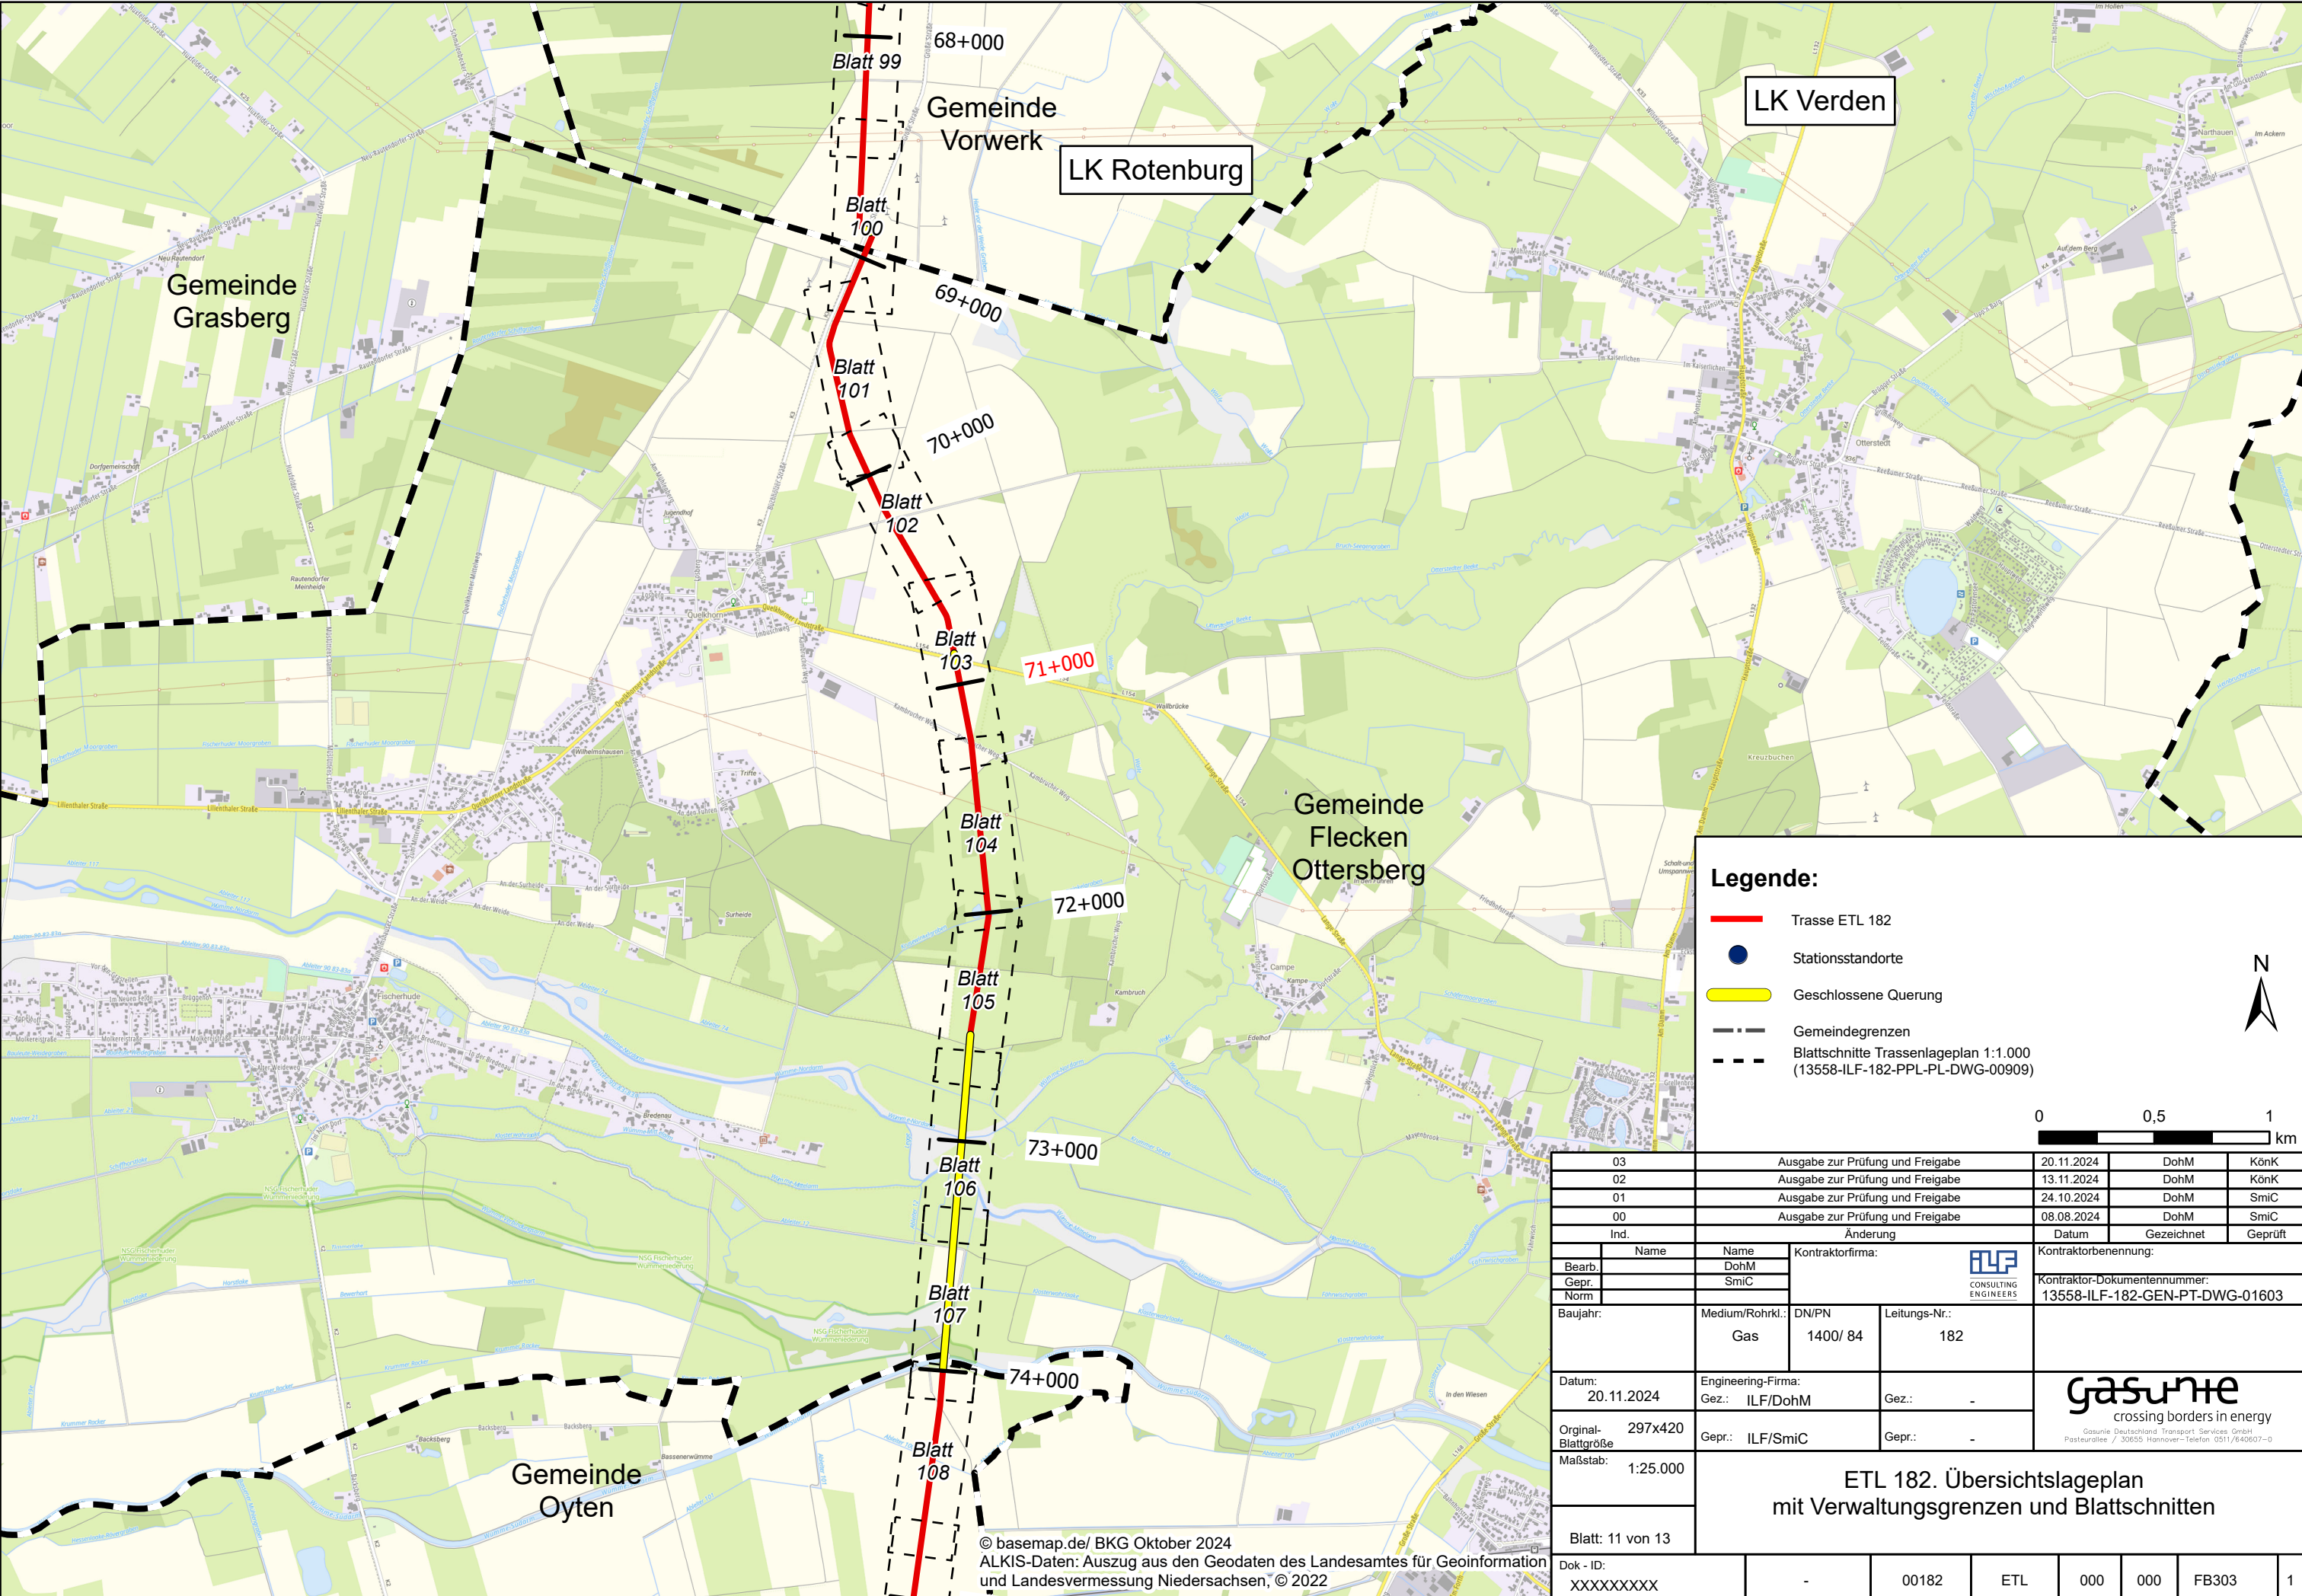© basemap.de/ BKG Oktober 2024
ALKIS-Daten: Auszug aus den Geodaten des Landesamtes für Geoinformation
und Landesvermessung Niedersachsen, © 2022



03		Ausgabe zur Prüfung und Freigabe	20.11.2024	DohM	KönK
02		Ausgabe zur Prüfung und Freigabe	13.11.2024	DohM	KönK
01		Ausgabe zur Prüfung und Freigabe	24.10.2024	DohM	SmiC
00		Ausgabe zur Prüfung und Freigabe	08.08.2024	DohM	SmiC
	Ind.	Änderung	Datum	Gezeichnet	Geprüft
	Name	Name	<div>Kontraktorfirma: </div> <div>Kontraktorbenennung:</div> <div>Kontraktor-Dokumentennummer: 13558-ILF-182-GEN-PT-DWG-01603</div>		
Bearb.		DohM			
Gepr.		SmiC			
Norm					
Baujahr:	Medium/Rohrkl.: Gas	DN/PN 1400/ 84	Leitungs-Nr.: 182	<div> crossing borders in energy <small>Gasunie Deutschland Transport Services GmbH Postallee / 30655 Hannover-Telefon 0511/640607-0</small></div>	
Datum: 20.11.2024	Engineering-Firma: Gez.: ILF/DohM		Gez.: -		
Original- Blattgröße	297x420	Gepr.: ILF/SmiC	Gepr.: -		
Maßstab:	1:25.000				
Blatt: 11 von 13		ETL 182. Übersichtslageplan mit Verwaltungsgrenzen und Blattschnitten			
Dok - ID: XXXXXXXXXX		-	00182	ETL	000
			000	FB303	1

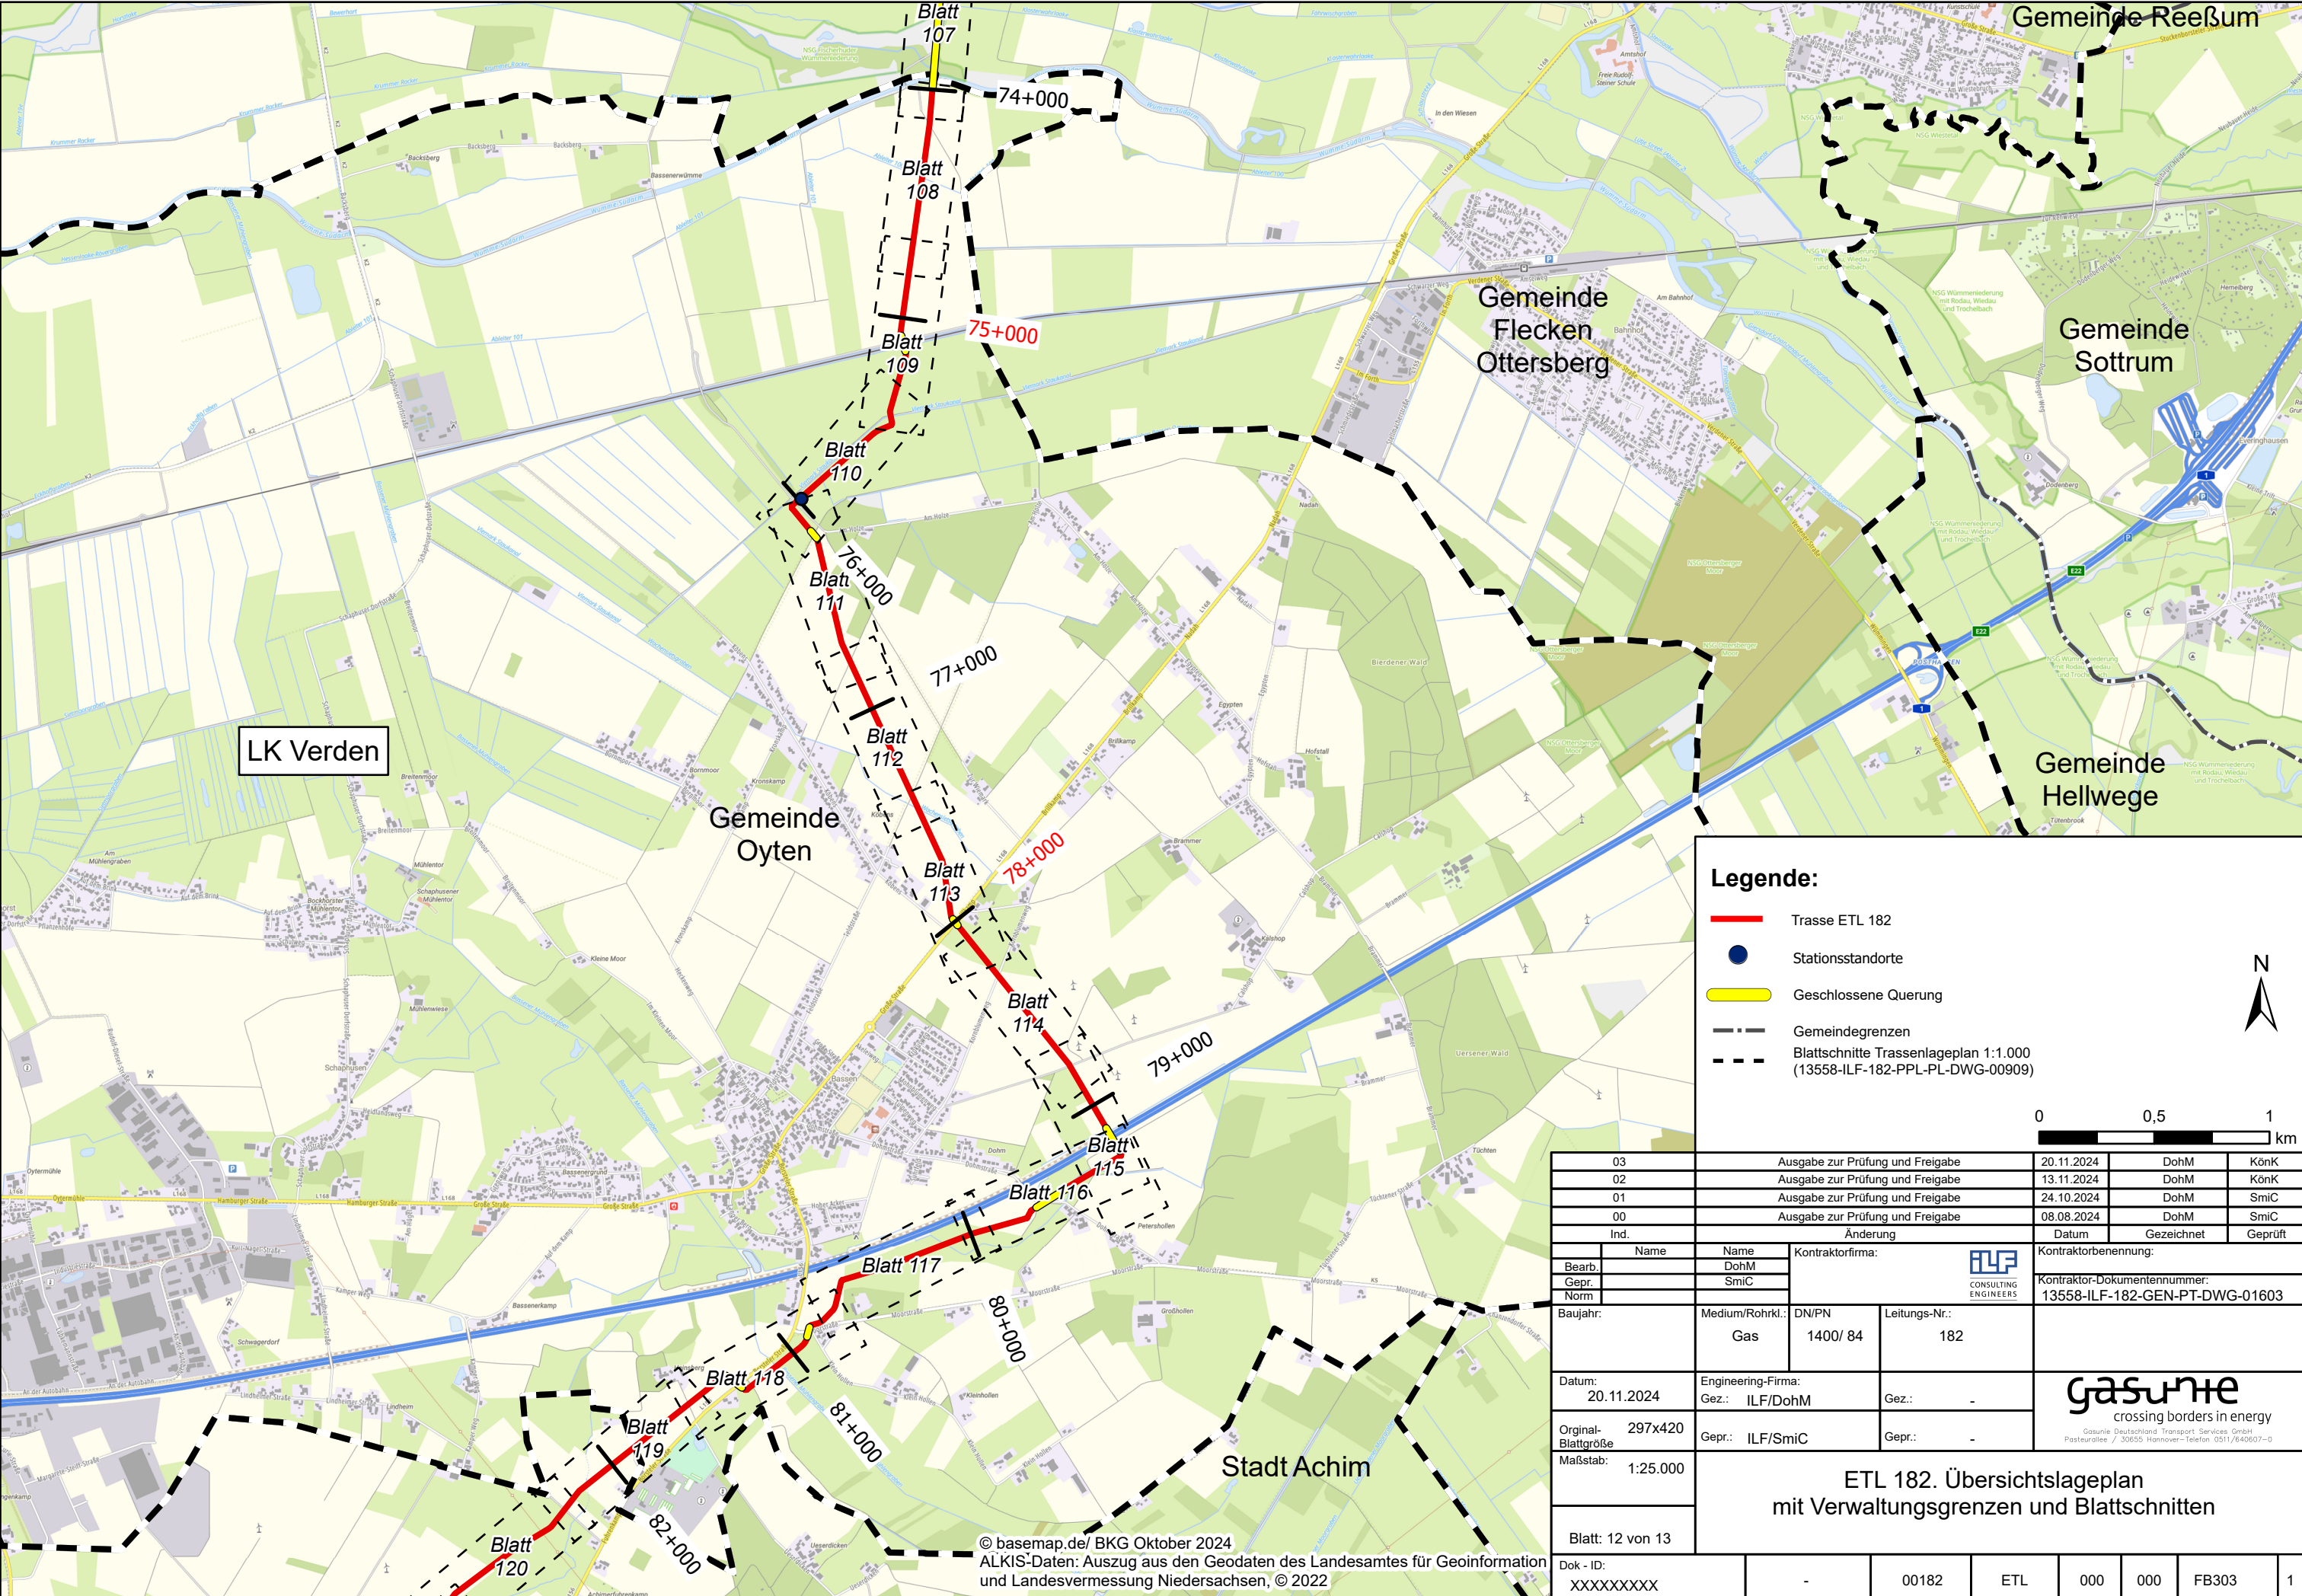


Legende:

- Trasse ETL 182
- Stationsstandorte
- Geschlossene Querung
- Gemeindegrenzen
- Blattschnitte Trassenlageplan 1:1.000 (13558-ILF-182-PPL-PL-DWG-00909)

0 0,5 1 km

03	Ausgabe zur Prüfung und Freigabe	20.11.2024	DohM	KönK			
02	Ausgabe zur Prüfung und Freigabe	13.11.2024	DohM	KönK			
01	Ausgabe zur Prüfung und Freigabe	24.10.2024	DohM	SmiC			
00	Ausgabe zur Prüfung und Freigabe	08.08.2024	DohM	SmiC			
Ind.	Änderung	Datum	Gezeichnet	Geprüft			
Bearb.	Name	Name	Kontraktorfirma:				
Gepr.		DohM					
Norm		SmiC					
Baujahr:	Medium/Rohrkl.: Gas	DN/PN 1400/ 84	Leitungs-Nr.: 182	Kontraktorbearbeitung:			
Datum: 20.11.2024	Engineering-Firma: Gez.: ILF/DohM	Gez.: -	Kontraktor-Dokumentenummer: 13558-ILF-182-GEN-PT-DWG-01603				
Original-Blattgröße: 297x420	Gepr.: ILF/SmiC	Gepr.: -	 Gasnet Deutschland Transport Services GmbH Postleitzahl / 30855 Hannover-Telefon 0511/640607-0				
Maßstab: 1:25.000	ETL 182. Übersichtslegeplan mit Verwaltungsgrenzen und Blattschnitten						
Blatt: 12 von 13							
Dok - ID: XXXXXXXXX	-	00182	ETL	000	000	FB303	1

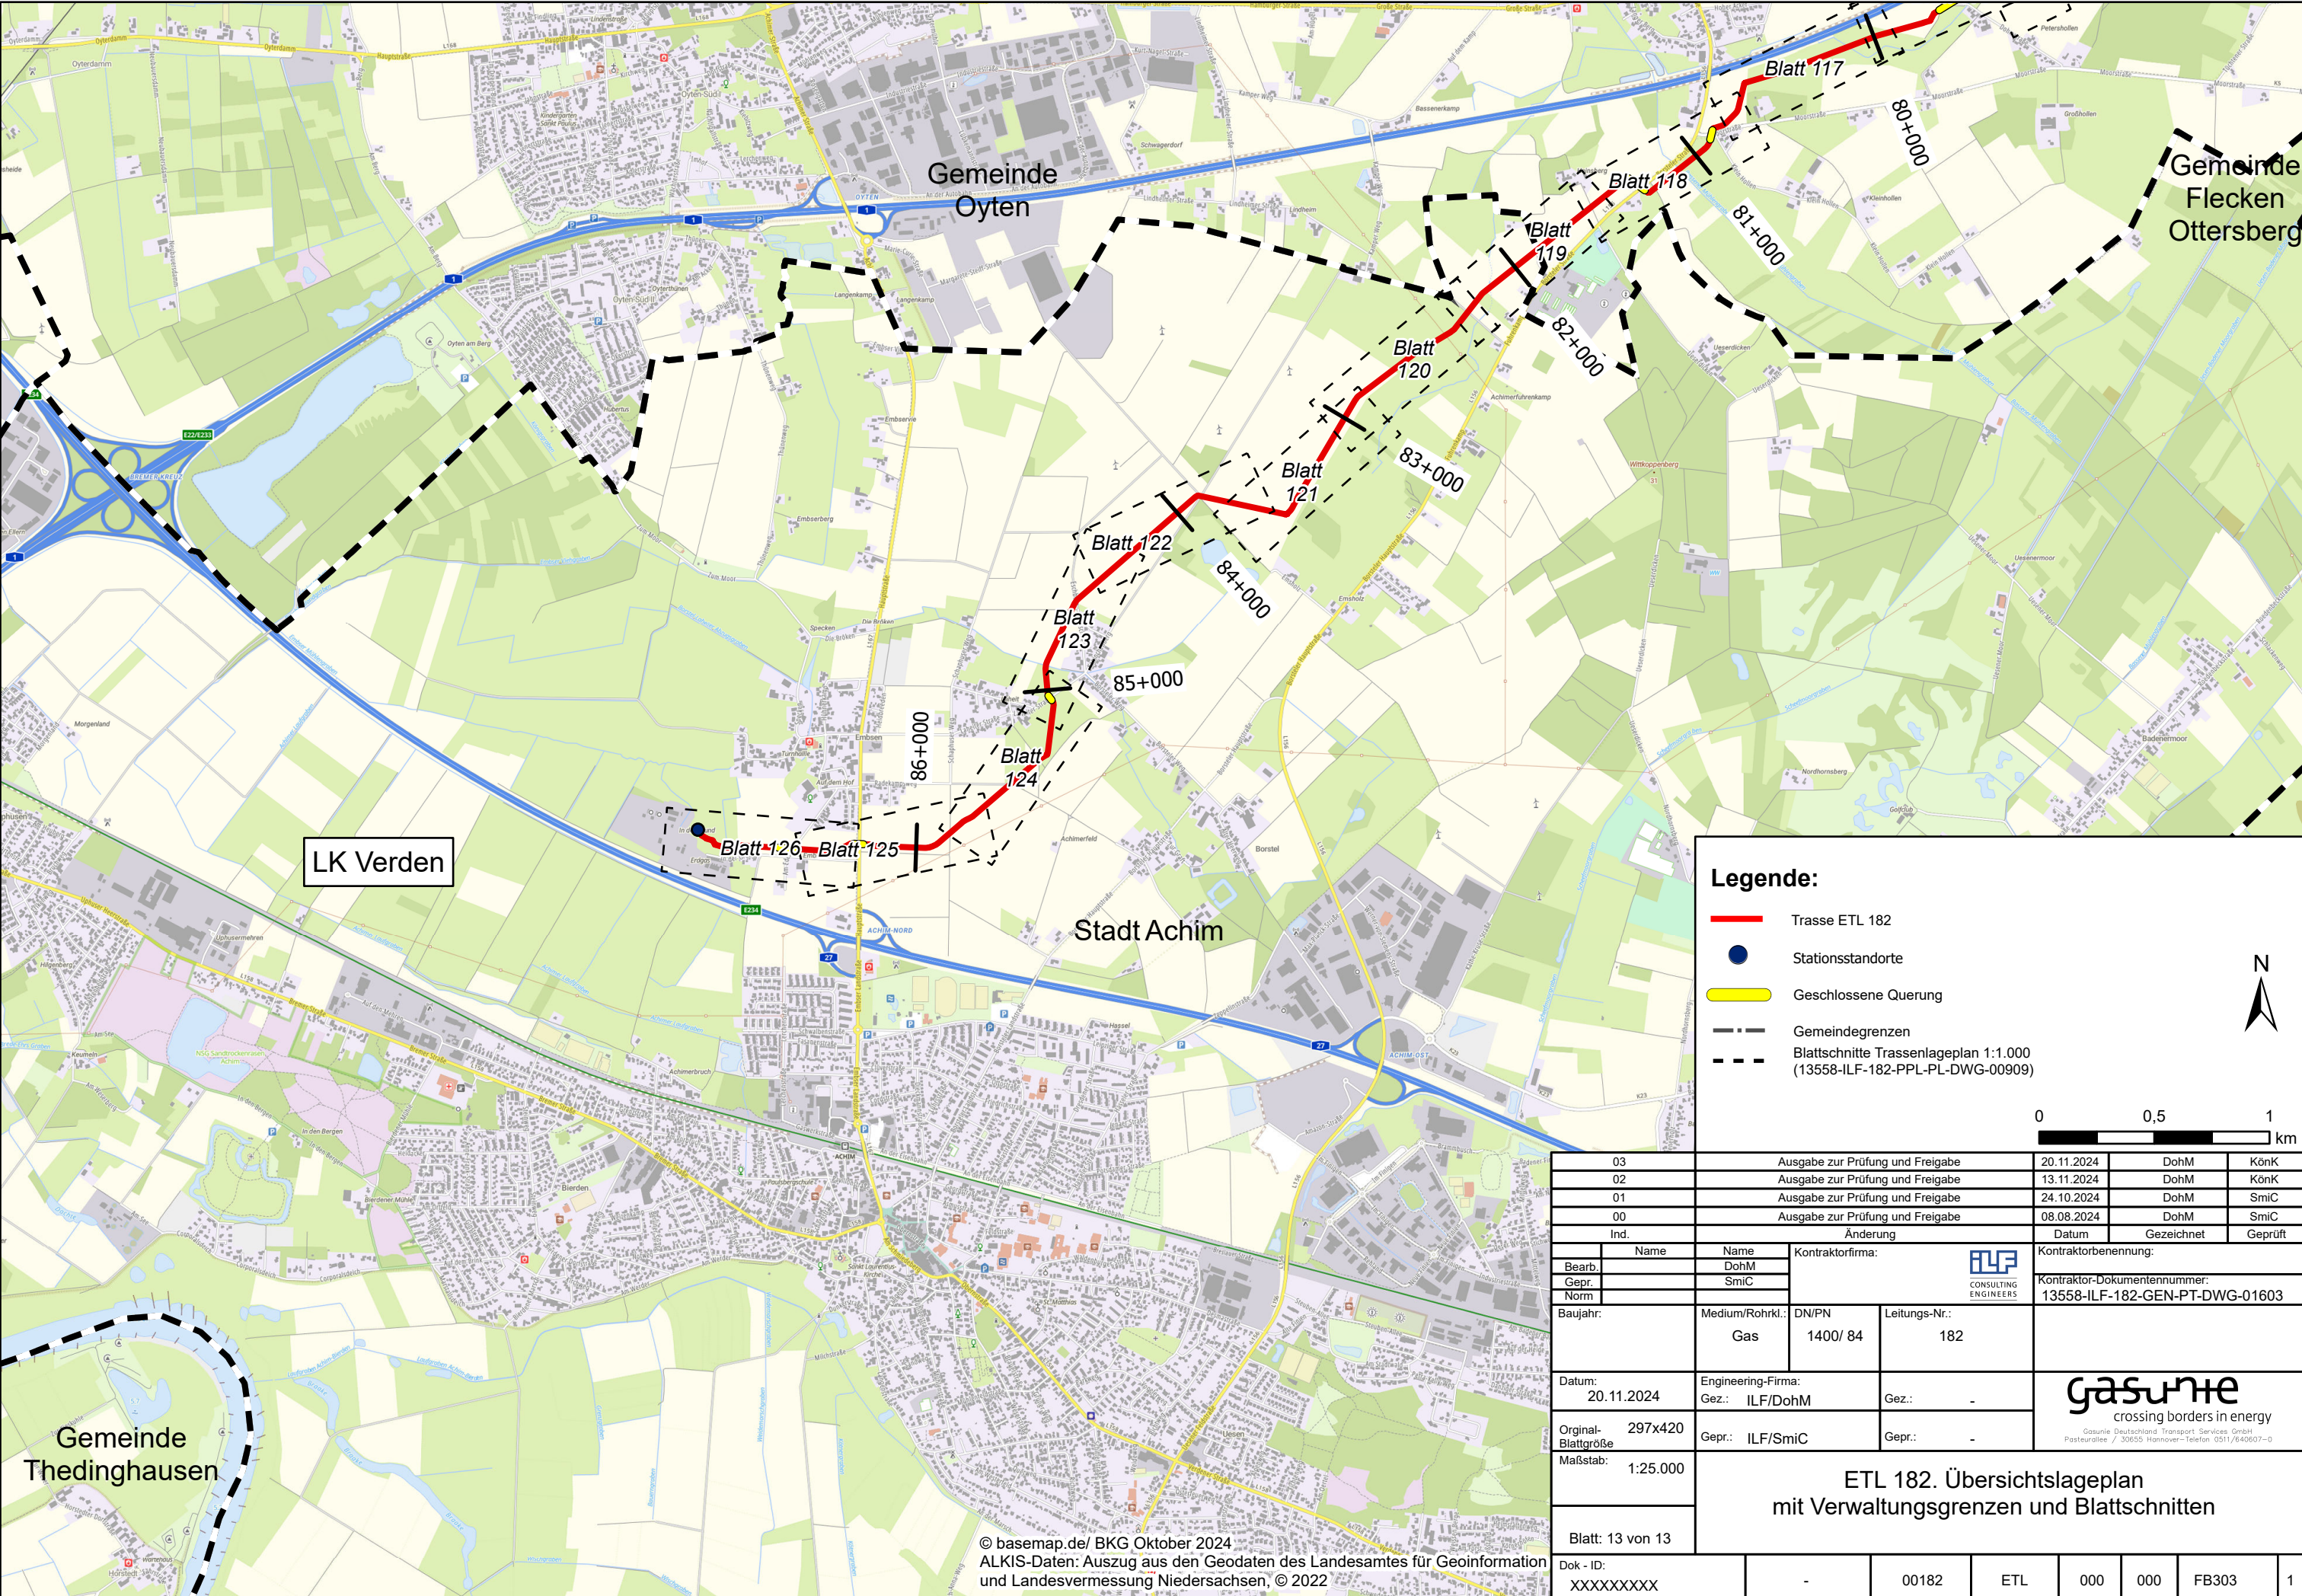

Legende:

- Trasse ETL 182
- Stationsstandorte
- Geschlossene Querung
- Gemeindegrenzen
- Blattschnitte Trassenlageplan 1:1.000 (13558-ILF-182-PPL-PL-DWG-00909)

0 0,5 1 km

N

03	Ausgabe zur Prüfung und Freigabe		20.11.2024	DohM	KönK
02	Ausgabe zur Prüfung und Freigabe		13.11.2024	DohM	KönK
01	Ausgabe zur Prüfung und Freigabe		24.10.2024	DohM	SmiC
00	Ausgabe zur Prüfung und Freigabe		08.08.2024	DohM	SmiC
Ind.	Änderung		Datum	Gezeichnet	Geprüft
Bearb.	Name	Name	Kontraktorfirma:		
Gepr.		DohM	ILF CONSULTING ENGINEERS		
Norm		SmiC	Kontraktor-Dokumentenummer: 13558-ILF-182-GEN-PT-DWG-01603		
Baujahr:	Medium/Rohrkl.: Gas	DN/PN 1400/ 84	Leitungs-Nr.: 182		
Datum: 20.11.2024	Engineering-Firma: Gez.: ILF/DohM	Gez.: -	gasnet crossing borders in energy Gasunie Deutschland Transport Services GmbH Postleitzahl: 30655 Hannover-Telefon 0511/640607-0		
Original-Blattgröße: 297x420	Gepr.: ILF/SmiC	Gepr.: -			
Maßstab: 1:25.000					
Blatt: 13 von 13	ETL 182. Übersichtslegeplan mit Verwaltungsgrenzen und Blattschnitten				
Dok - ID: XXXXXXXXX	-	00182	ETL	000	000
		FB303	1		