



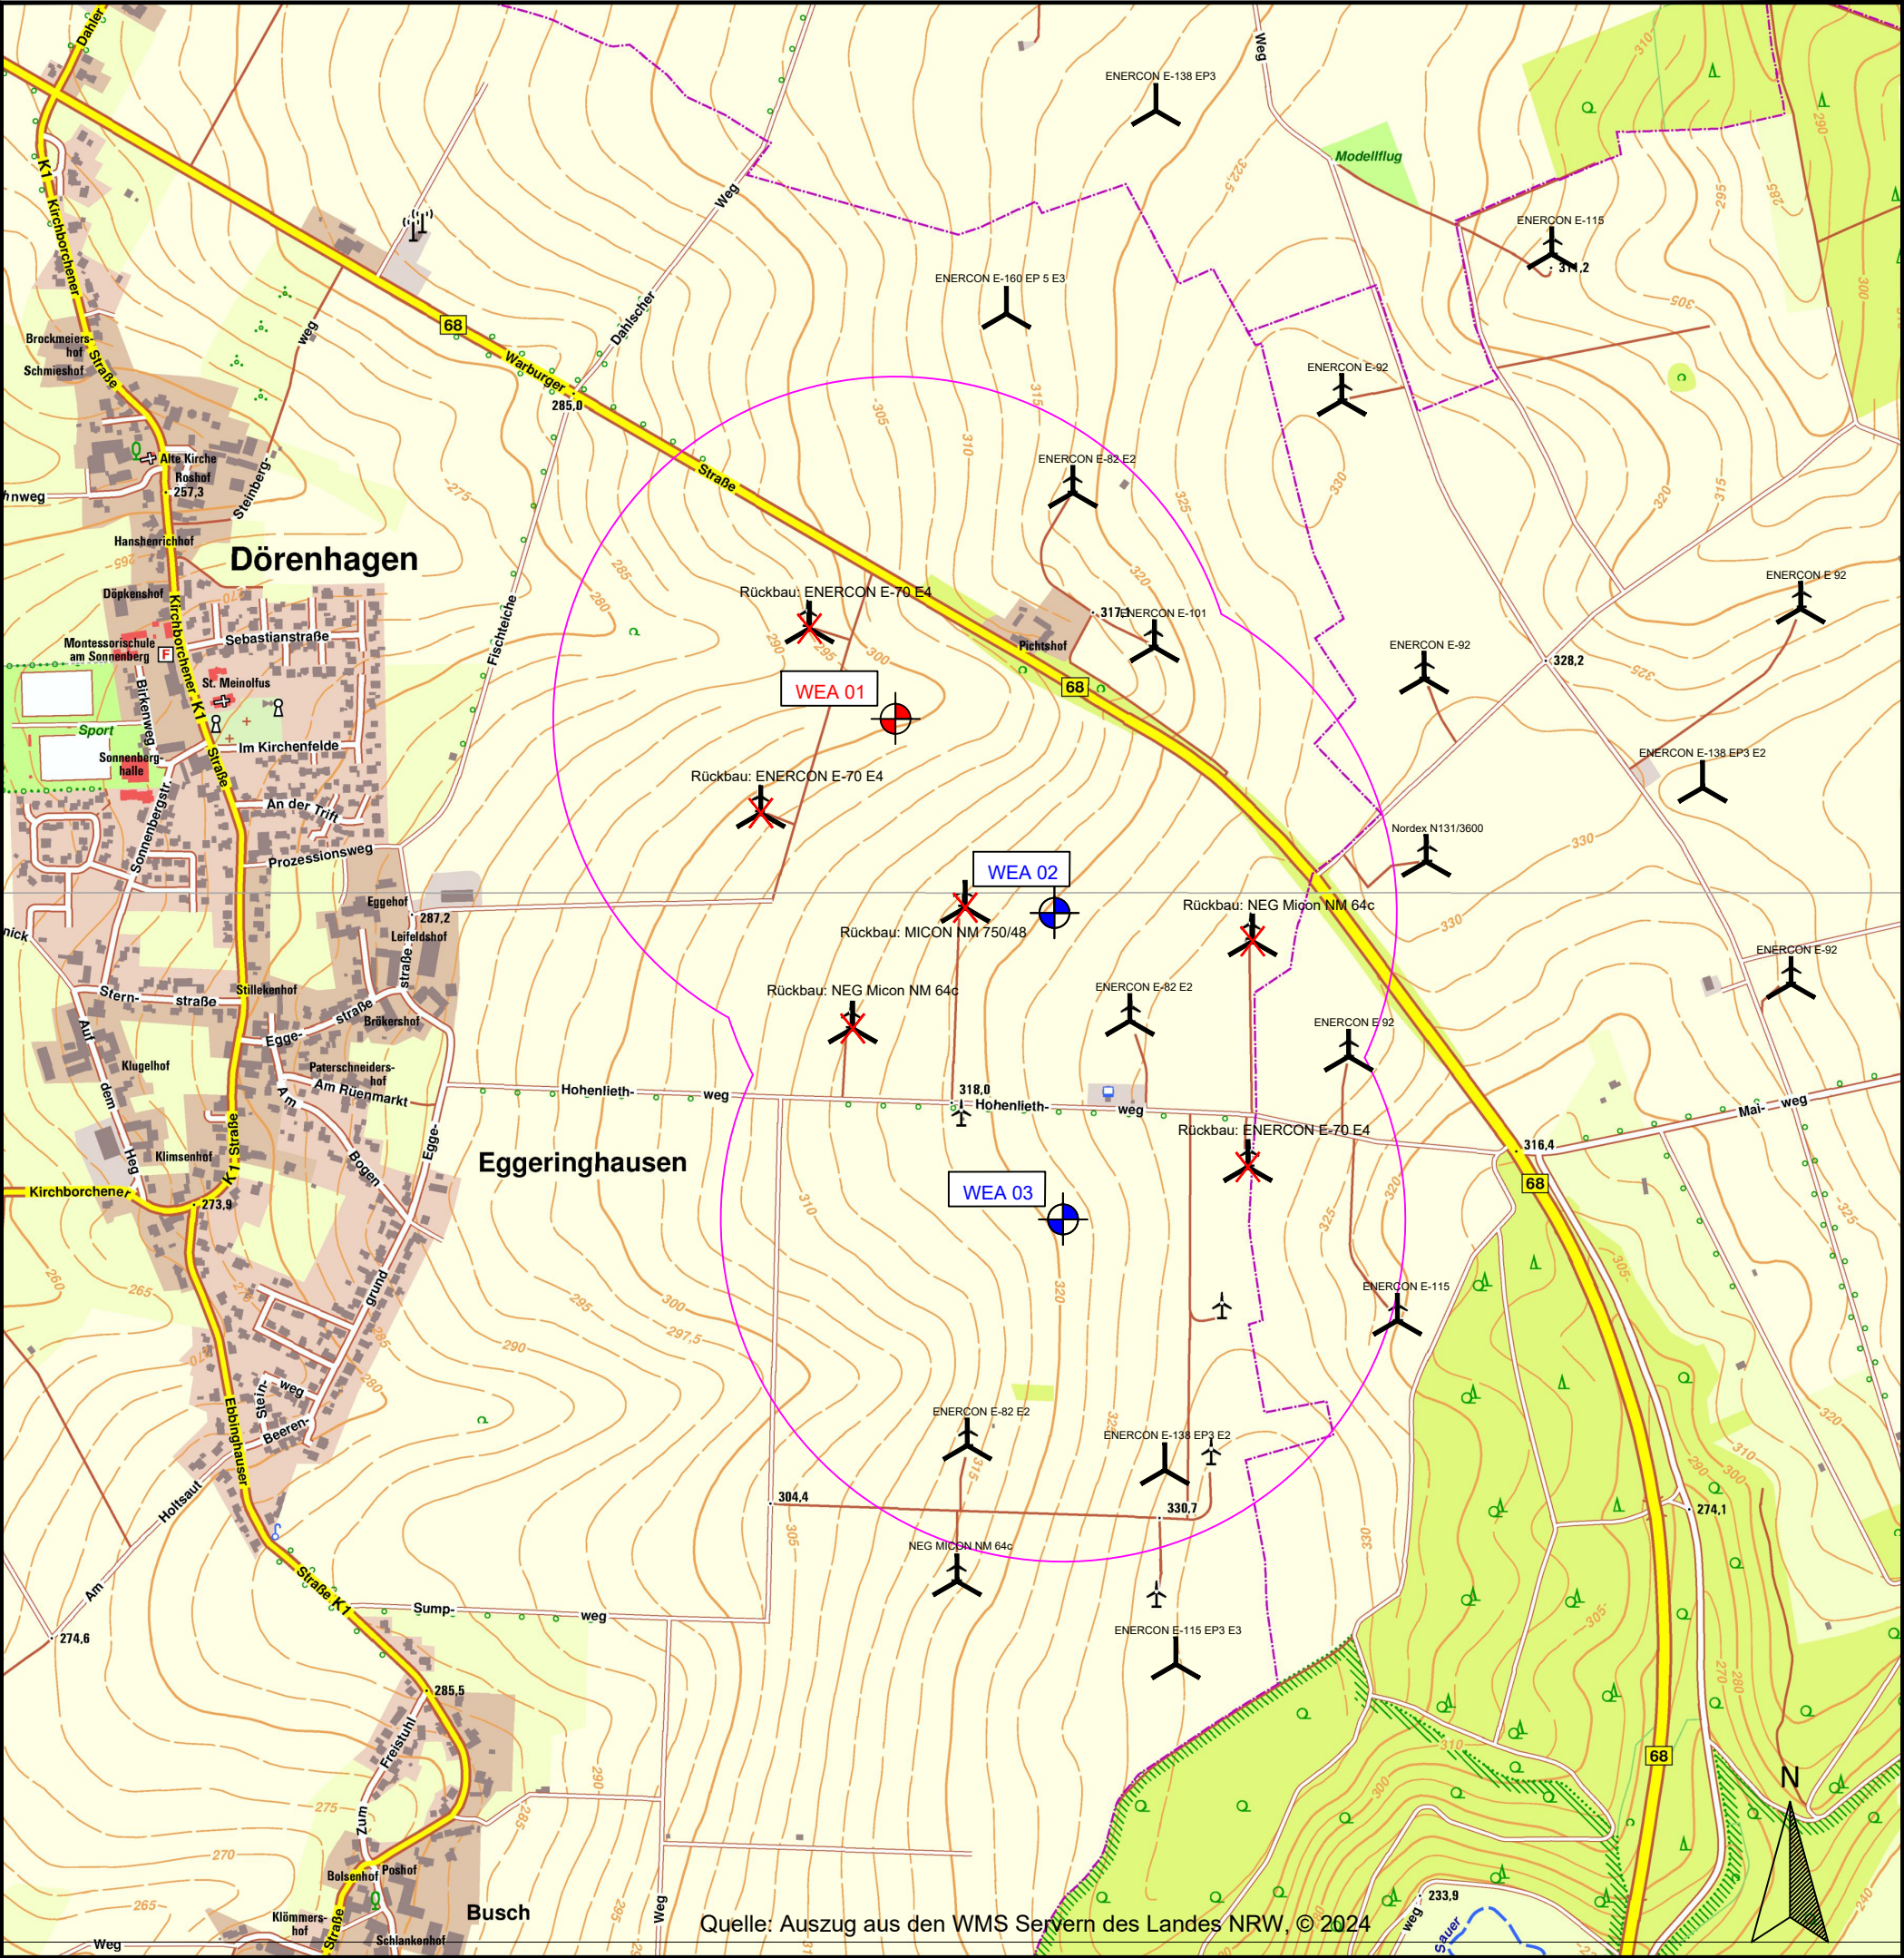

Quelle: Auszug aus den WMS Servern des Landes NRW, © 2024

Legende

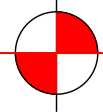

beantrage WEA



Bestand / Rückbau geplant



2H - Abstand (~499 m)

 ENERCON ENERGIE FÜR DIE WELT ENERCON GmbH Dreerkamp 5, 26605 Aurich Standort Soest Werkstraße 6, 59494 Soest Tel.: 0 2921 / 3506-185, Fax: 0 2921 / 3506-149							
Bauherr: Windkraft Vollmer GmbH & Co. KG Kirchborchener Str. 18 33178 Borchon-Dörenhagen				Standort: Borchon Gemarkung: Dörenhagen		Koordinaten der WEA-Standorte WEA 01: East 32489595.26, North 5724255.42 WEA 02: East 32489827.08, North 5723972.29 WEA 03: East 32489839.53, North 5723525.46	
Bauvorhaben: Errichtung und Betrieb von einer Windenergieanlage des Typs ENERCON E-175 EP5 mit 162m Nabenhöhe (Repoweringprojekt)				Zeichnung: Lageplan - optisch bedrängende Wirkung (obW) - WEA 01		Vorabzug	
						O-Nummer: -	W-Nummer: -
Gez: H.HILLE	Datum: 01.07.2024	geändert: -	Datum: -		Maßstab: 1:10.000	Blatt: A3	Rev.: 000