



Y	3472233.235
X	5728251.234

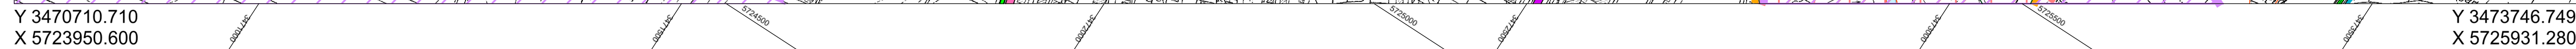

Lageplan 1 : 5 000 (Vorentwurf)

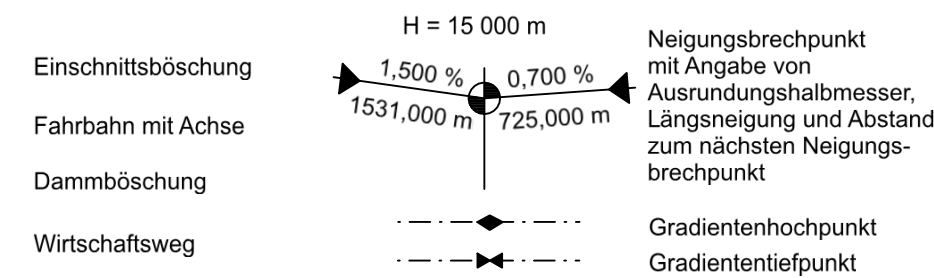

	Bundesstraße
	Landesstraße
	Kreisstraße
	Gemeindestraße
	Eisenbahn
	Grenze der Ortschaftsfläche


	Wohnbaufläche
	gemischte Baufläche
	gewerbliche Baufläche
	gewerbliche Baufläche Erwartungsfläche
	Sonderbaufläche
	Gemeinbedarf

Landesgrenze


114

	FFH-Gebiet
	Europäisches Vogelschutzgebiet
	Naturschutzgebiet
	Landschaftsschutzgebiet
	Naturdenkmal
	geschützter Landschaftsteil
	gesetzlich geschützter Biotop
	Fläche des Biotopverbundes
	Überschwemmungsgebiet
	Wasserschutzzone I
	Wasserschutzzone II

	Gewässer
	Regenrückhaltebecken mit Nummer
	geplanter Gebäude
	Rückbaustrecke
	Rückbaufäche
	Hochspannungsleitung mit Schutzabständen

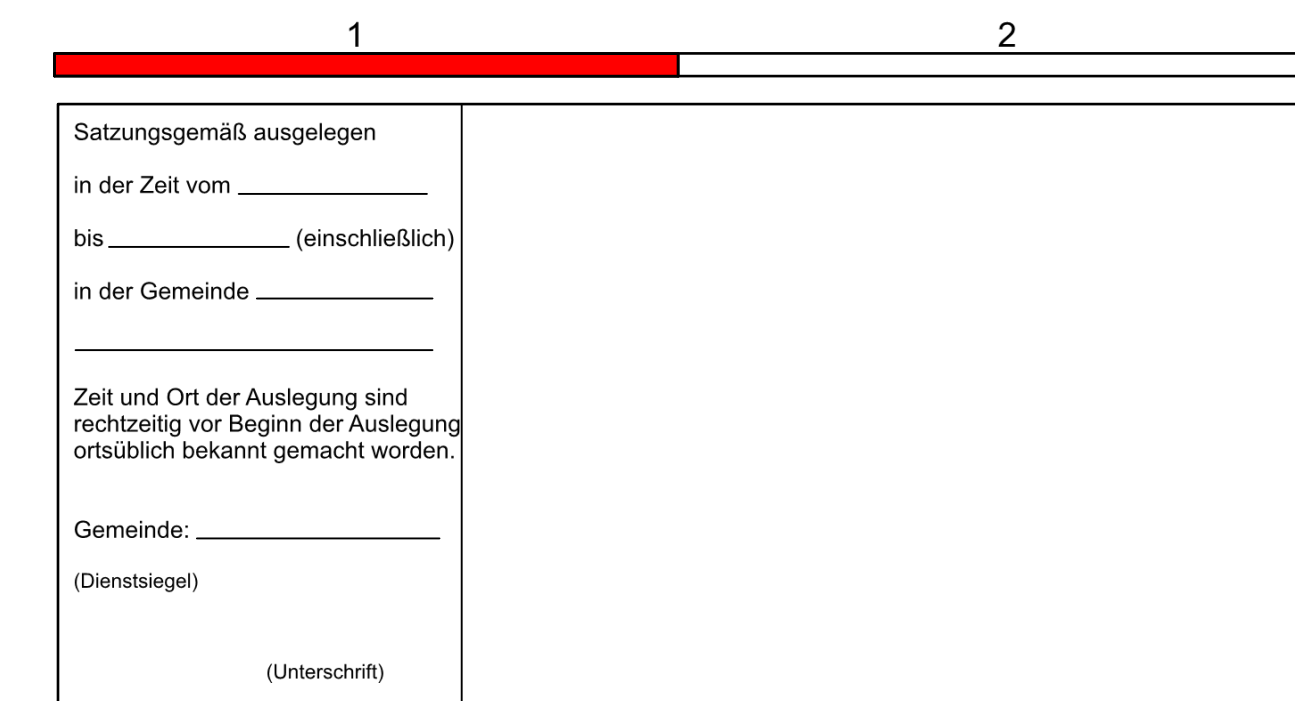

nts Ingenieurgesellschaft mbH Hansestraße 63 48165 Münster T 02501 2760 0 F 02501 2760 33 info@nts-plan.de www.nts-plan.de	 INTECHNIK UND STRUKTUREN Ingenieurgesellschaft	Datum	Name		
		bearbeitet	20.03.2024	Toporowski	
		gezeichnet	20.03.2024	Toporowski	
		geprüft: _____		20.03.2024	Niederwimmermann

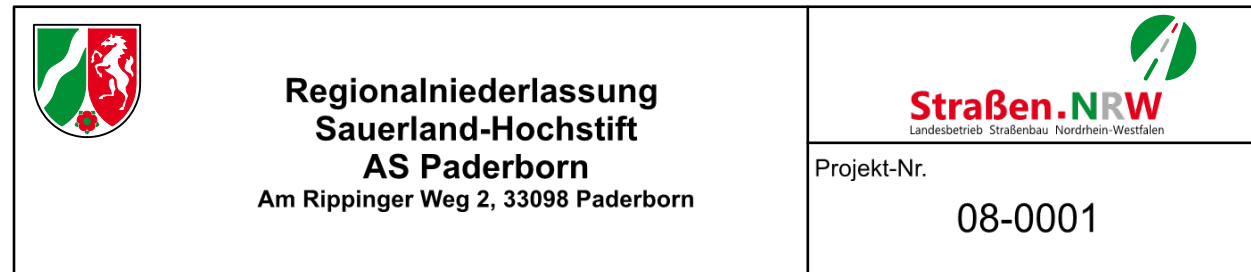

Landesbetrieb Straßenbau Nordrhein-Westfalen	Unterlage / Blatt-Nr.: 3 / 1 Übersichtslageplan
--	--

Landesbetrieb Straßenbau Nordrhein-Westfalen	Unterlage / Blatt-Nr.: 3 / 1 Übersichtslageplan
Straße: B 1n Station: 0,235 - 0,985 PROJIS-Nr.:	Maßstab: 1 : 5000
B 1n Neubau der Ortsumgehung Salzkotten Bau-km 0+000 - 6+180,000	
Aufgestellt Paderborn, den 15.10.2024	Der Leiter der Regionalminderlassung Sauerland-Hochstift i.A. gez. Voigtländer