


Y 3471675.793
X 5727885.725

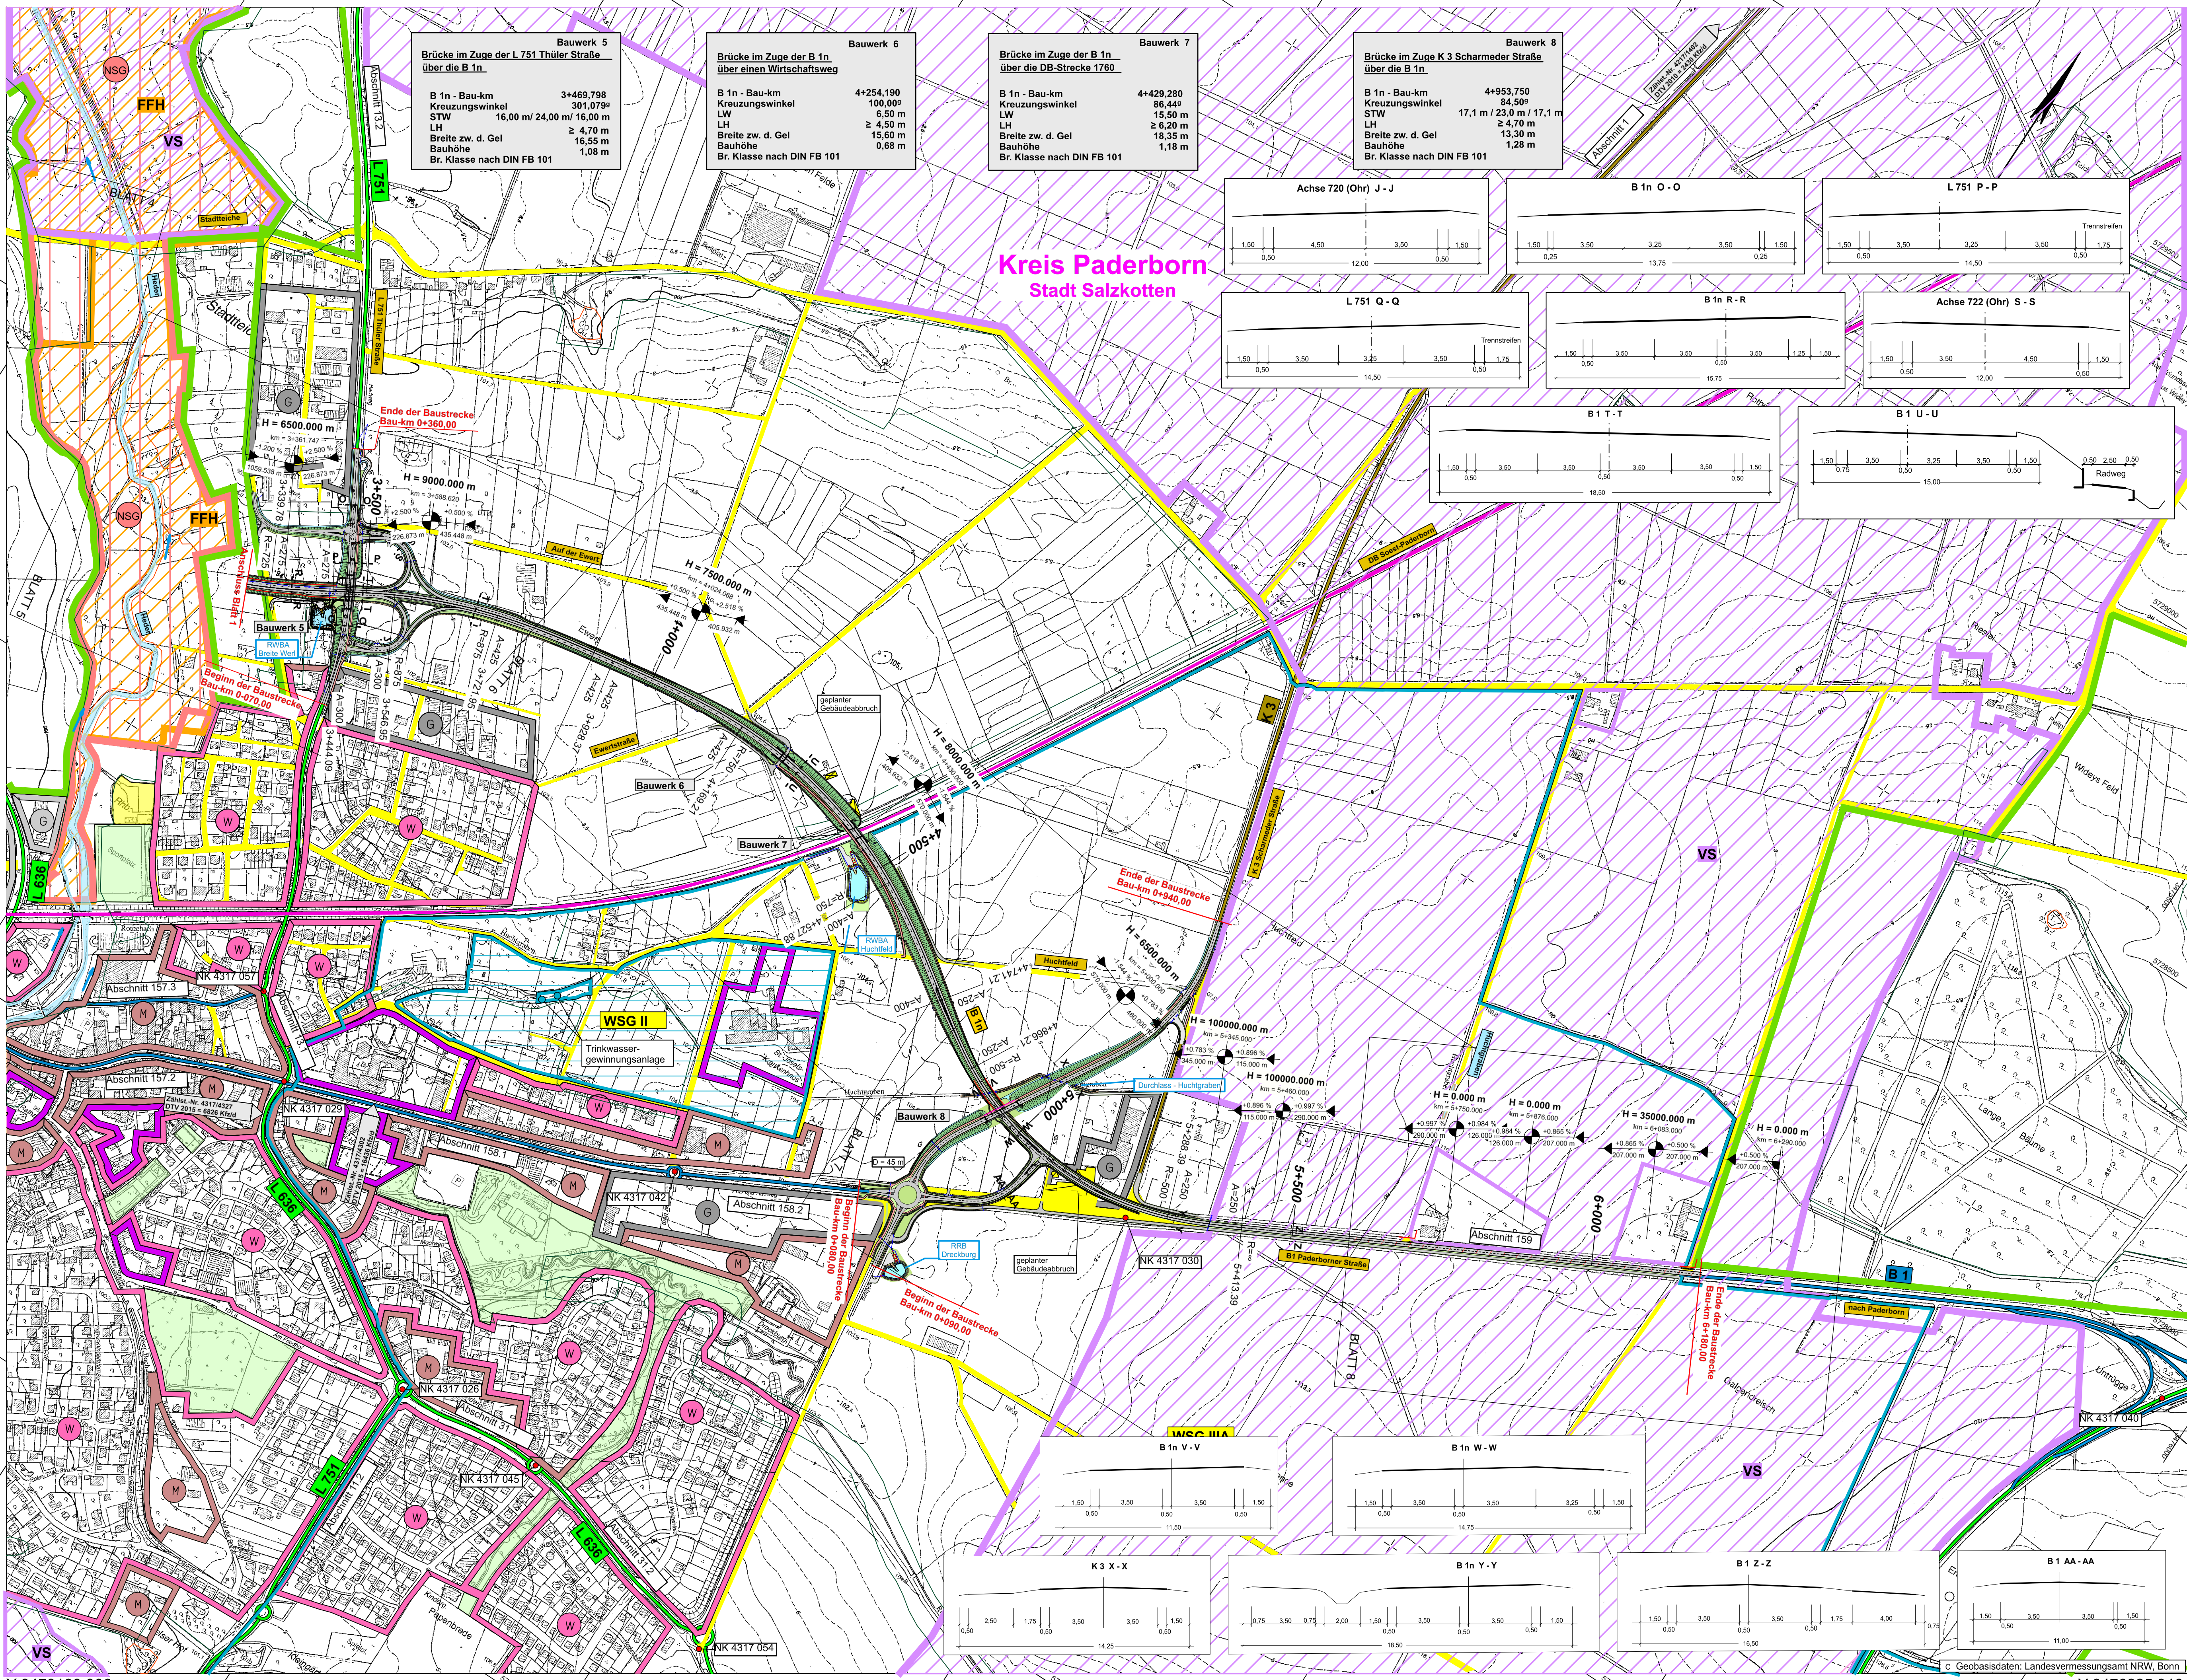

Y 3473189.306
X 5725565.771

Y 3474711.833
X 5729866.404

Zeichenerklärung

Lageplan 1 : 5 000 (Vorentwurf)

H = 15 000 m

1.500 %
1531,000 m

0.700 %
725,000 m

Neigungsbrechpunkt mit Angabe von Ausrichtungshalbmesser, Längsneigung und Abstand zum nächsten Neigungsbrechpunkt

Gradientenbruchpunkt
Gradientenstufpunkt

Planung

	Einschnittsböschung
	Fahrbahn mit Achse/Deckensanierung
	Dammböschung
	Wirtschaftsweg
	Straßenebenflächen
	Fahrbahnteiler / Insel / Parkstreifen
	Einschnittsböschung
	Richtungsfahrbahn
	Mittelstreifen, Achse
	Richtungsfahrbahn
	Dammböschung
	Brücke
	Fahrbahn mit Überholfahrstreifen (UFS) bzw. Zusatzfahrstreifen (ZFS)

Sträßennetz

	Bundesstraße
	Landesstraße
	Kreisstraße
	Gemeindestraße
	Eisenbahn
	Grenze der Ortsdurchfahrt

Verwaltung

	Landesgrenze
--	--------------

Immissionsschutz

	Lärmschutzwand
--	----------------

Sonstiges

	Gewässer
	Regenrückhaltebecken mit Nummer
	geplanter Gebäudeabbruch
	Rückbaustrecke
	Rückbaufläche
	Hochspannungsleitung mit Schutzabständen

Schutzgebiete

Natur, Landschaft, Wasser

	FFH-Gebiet
	Europäisches Vogelschutzgebiet
	Naturschutzgebiet
	Landschaftsschutzgebiet
	Naturdenkmal
	geschützter Landschaftsbestandteil
	gesetzlich geschütztes Biotop
	Fläche des Biotopverbundes
	Überschwemmungsgebiet
	Wasserschutzzone I / II
	Wasserschutzzone III

1

2

Satzungsgemäß ausgelegen

in der Zeit vom _____

bis _____ (einschließlich)

in der Gemeinde _____

Zeit und Ort der Auslegung sind rechtzeitig vor Beginn der Auslegung ortsüblich bekannt gemacht worden.

Gemeinde: _____

(Dienstsigel)

(Unterschrift)

nts Ingenieurgesellschaft mbH	nts Ingenieurgesellschaft	Datum	Name
Hansastraße 63 48165 Münster T 02501 2760 0 F 02501 2760 33 info@nts-plan.de www.nts-plan.de		bearbeitet 20.03.2024	Toporowski
		gezeichnet 20.03.2024	Toporowski
		geprüft: 20.03.2024	Niederwimmer

	Regionalniederlassung Sauerland-Hochstift AS Paderborn Am Ripplingen Weg 2, 33098 Paderborn		Projekt-Nr.: 08-0001
--	--	--	-------------------------

FESTSTELLUNGSENTWURF

Landesbetrieb Straßenbau Nordrhein-Westfalen

Unterlage / Blatt-Nr.: 3 / 2
Übersichtslageplan

Straße: B 1n Station: 0,235 - 0,985

PROJIS-Nr.: _____

Maßstab: 1 : 5000

Aufgestellt: Paderborn, den 15.10.2024

Der Leiter der Regionalniederlassung Sauerland-Hochstift i.A.
gez. Voigtländer

B 1n Neubau der Ortsumgebung Salzotten
Bau-km 0+000 - 6+180,000