
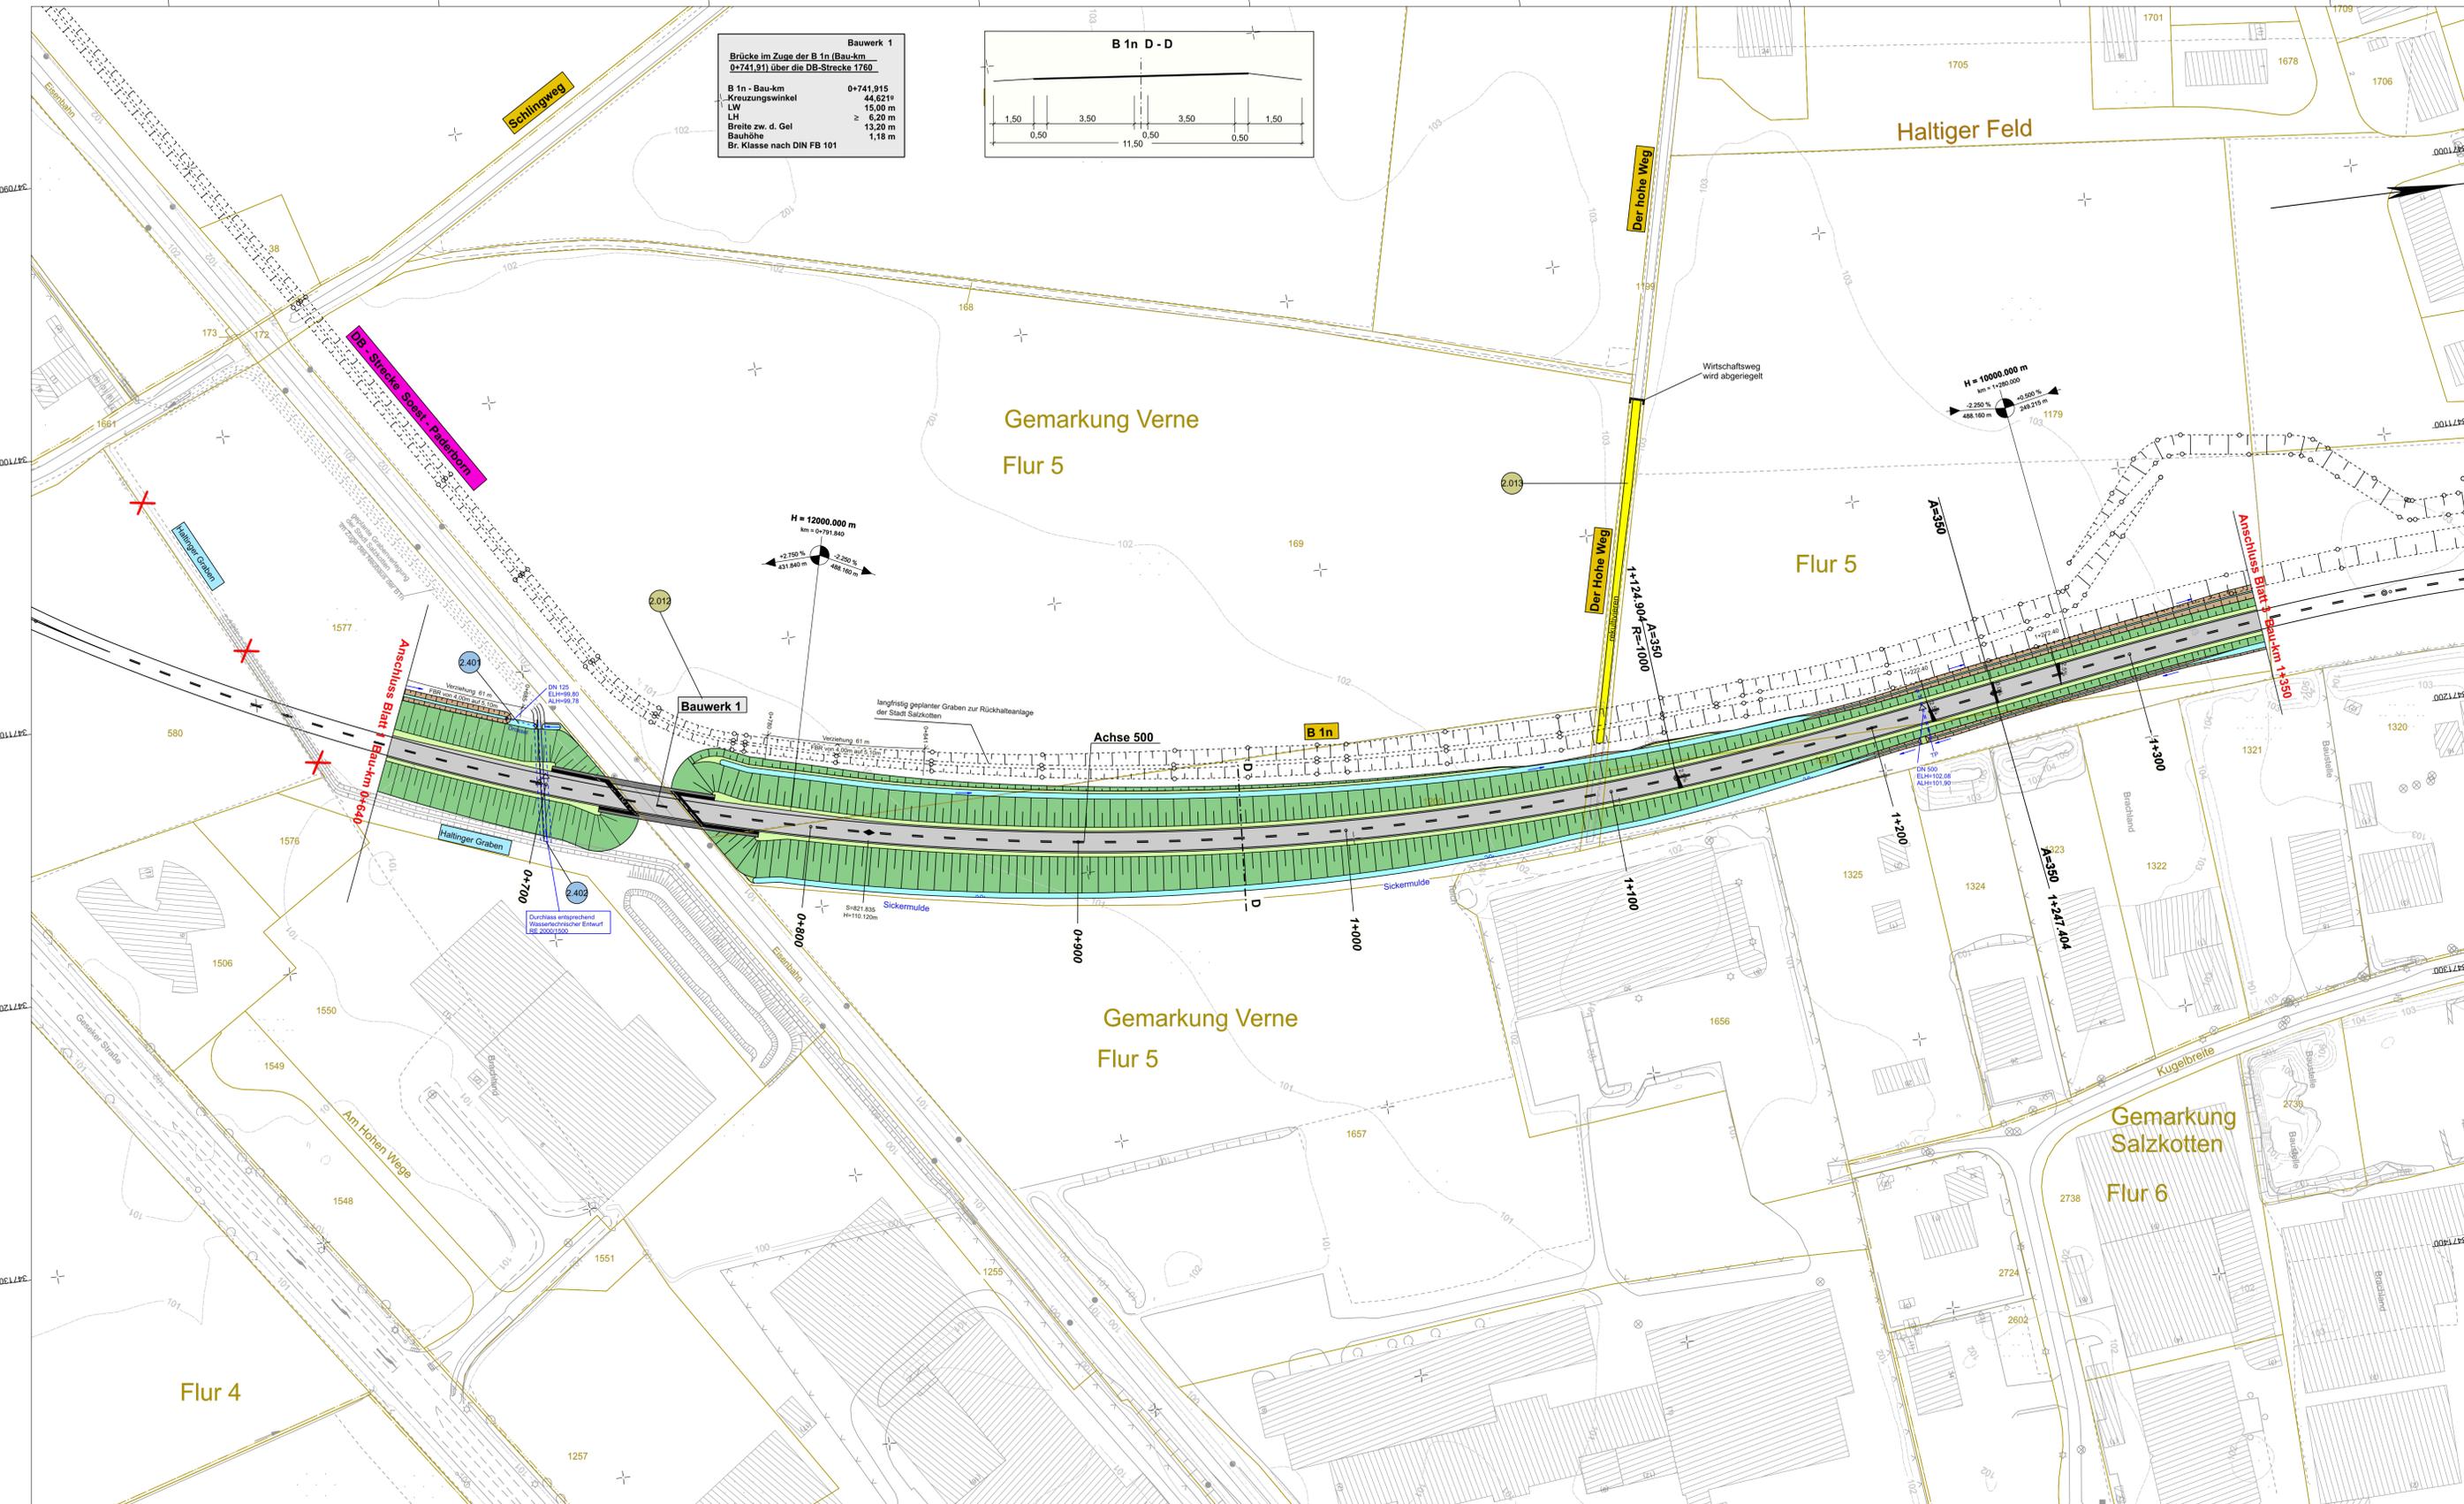


**Bauwerk 1**  
Brücke im Zuge der B 1n (Bau-km 0+741,91) über die DB-Strecke 1760

B 1n - Bau-km	0+741,915
Kreuzungswinkel	44,621°
LW	15,00 m
LH	≥ 6,20 m
Breite zw. d. Gel	13,20 m
Bauhöhe	1,16 m
Br. Klasse nach DIN FB 101	

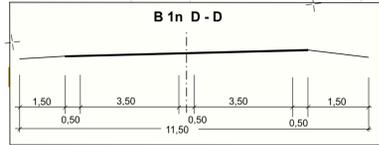

**Planung**

- Einschnittsböschung
- Mulde mit Fließrichtung / Versickermulde
- Straßennebenflächen
- Fahrbahn mit Achse
- Bankett
- Wirtschaftsweg
- Gehweg
- Fahrbahnteiler / Insel / Parkstreifen
- Zufahrt mit Bordabsenkung
- Bankett mit Zufahrt
- Dammböschung
- Bankett
- Richtungsfahrbahn mit Fahrstreifenaufteilung
- Mittelstreifen, Achse
- Richtungsfahrbahn
- Bankett
- Entwässerungsgraben mit Fließrichtung
- Brücke mit Widerlager
- Deckensanierung
- wassergebundene Decke
- Bahn

**Entwässerung**

vorhanden: DN 300, 50.0 m 1.5%

geplant: Regenwasserleitung DN 300 mit Angabe von Fließrichtung, Länge und Gefälle; Straßenaufbau mit Anschlussleitung; Prüfschacht; Rohrdurchlass mit Böschungstück

**Sonstiges**

- Baufeldgrenze
- geplanter Gebäudeabbruch
- Gebäude bereits abgebrochen
- Rückbaufläche
- freizuhaltenes Sichtfeld
- Baumfällung

**Schutzgebiete Natur, Landschaft, Wasser**

- FFH-Gebiet
- Europäisches Vogelschutzgebiet
- Naturschutzgebiet
- Nationalpark
- Landschaftsschutzgebiet
- gesetzlich geschütztes Biotop
- Fläche des Biotopverbundes
- Wasserschutzzone I / II
- Wasserschutzzone III

**Verwaltung**

- Flurgrenze
- Flurstücksgrenze

0+000	0+400	1+350	2+100	2+880	3+830	4+760	5+600	6+180
Blatt 1	Blatt 2	Blatt 3	Blatt 4	Blatt 5	Blatt 6	Blatt 7	Blatt 8	



Satzungs gemäß ausgelegen in der Zeit vom \_\_\_\_\_ bis \_\_\_\_\_ (einschließlich) in der Gemeinde \_\_\_\_\_

Zeit und Ort der Auslegung sind rechtzeitig vor Beginn der Auslegung ortsüblich bekannt gemacht worden.

Gemeinde: \_\_\_\_\_ (Dienststempel)

(Unterschrift)

nts Ingenieurgesellschaft mbH	bearbeitet	Datum	Name
Hansestraße 63   48165 Münster T 02501 2780 0   F 02501 2780 33 info@nts-plan.de   www.nts-plan.de	gezeichnet	20.03.2024	Toporowski
	geprüft	20.03.2024	Niederwimmer

**Regionalniederlassung Sauerland-Hochstift AS Paderborn**  
Am Ripperger Weg 2, 33098 Paderborn

**Straßen.NRW**  
Projekt-Nr.: 08-0001

## FESTSTELLUNGSENTWURF

Landesbetrieb Straßenbau Nordrhein-Westfalen		Unterlage / Blatt-Nr.: 5 / 2
Straße: B 1n Station: 0.235 - 0.985		Lageplan
PROJIS-Nr.:		Maßstab: 1 : 1000

**B 1n Neubau der Ortsumgehung Salzkotten**  
Bau-km 0+000 - 6+180,000

Aufgestellt Paderborn, den 15.10.2024	Der Leiter der Regionalniederlassung Sauerland-Hochstift i.A. gez. Voigtländer
---------------------------------------	--