

Y 3471211.391
X 5727488.383

Y 3472076.852
X 5727769.589

Zeichenerklärung

Planung

- Einschnittabdeckung
- Mulde mit Fließrichtung / Versickerung
- Straßenebenenflächen
- Fahrbahn mit Achse
- Bankett
- Wirtschaftsweg
- Radweg
- Gehweg
- Fahrschwellen / Insel / Parkstreifen
- Zufahrt mit Bordabsenkung
- gemeinsamer Geh- und Radweg
- Bankett mit Zufahrt
- Dammabdeckung
- Bankett
- Richtungsfahrbahn mit Fahrstreifenaufteilung
- Mittelstreifen, Achse
- Richtungsfahrbahn
- Bankett
- Entwässerungsgraben mit Fließrichtung
- Brücke mit Widerlager
- Deckensanierung
- wassergebundene Decke
- Bahn

Entwässerung

- vorhanden
- geplant
- Regenwasserleitung DN 300 mit Angabe von Fließrichtung, Länge und Gefälle
- Straßenablauf mit Anschlusseitung
- Prüfschacht
- Rohrdurchlass mit Böschungsschutz

Verwaltung



- Flurgrenze
- Flurstücksgrenze

Sonstiges

- Baufeldgrenze
- geplanter Gebäudeabruch
- Gebäude bereits abgebrochen
- Rückbaufläche
- freizuhaltenes Sichtfeld
- Baumfällung

Schutzgebiete

- Natur, Landschaft, Wasser
- FFH-Gebiet
- Europäisches Vogelschutzgebiet
- Naturschutzgebiet
- Nationalpark
- Landschaftsschutzgebiet
- gesetzlich geschütztes Biotop
- Fläche des Biotopverbundes
- Wasserschutzzone I / II
- Wasserschutzzone III

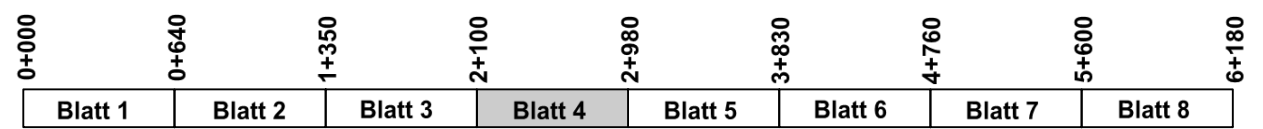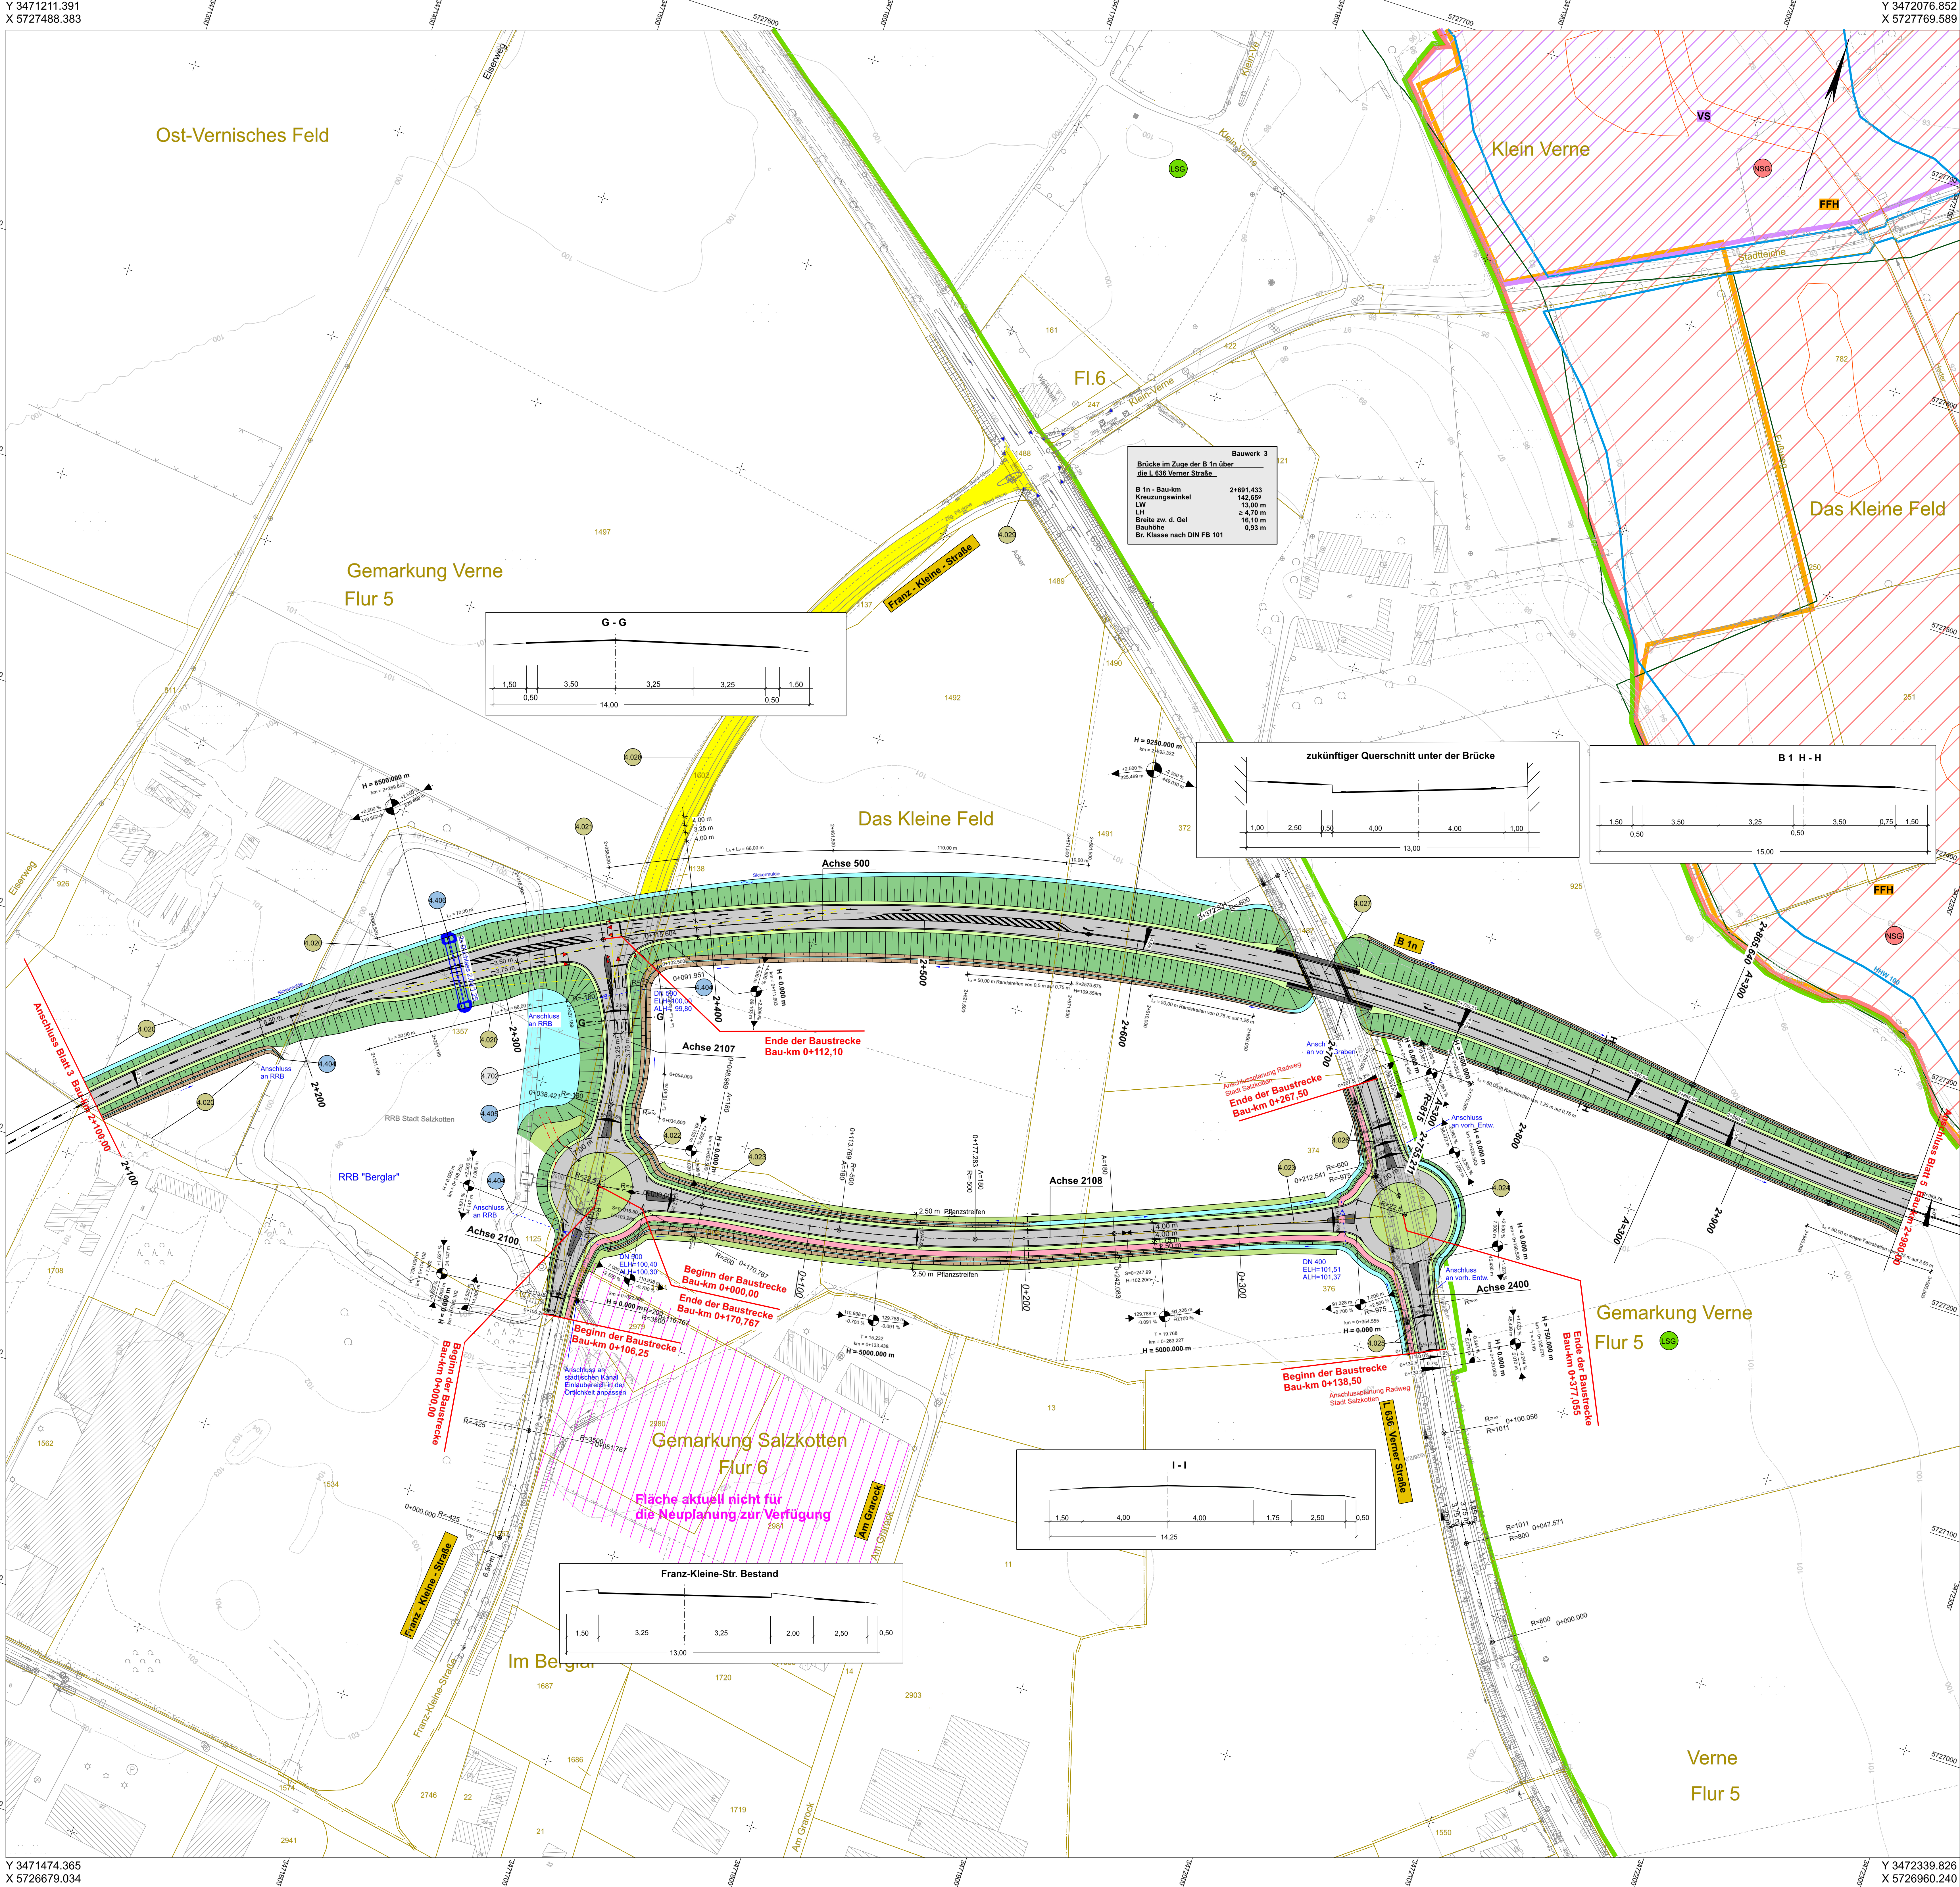

1 2 3 4 5 6 7 8

Satzungsmaß auslegen
in der Zeit von
bis (einschließlich)
in der Gemeinde
Zeit und Ort der Auslegung sind
nichtzeitig vor Beginn der Auslegung
ortsbildlich bekannt gemacht worden.
Gemeinde:
(Dienstsiegel)
(Unterschrift)

nts Ingenieurgesellschaft mbH
Hansstraße 63 | 48165 Münster
T 0251 2760 10 | F 0251 2760 33
info@nts-plan.de | www.nts-plan.de
nts Ingenieurgesellschaft
Datum
bearbeitet 20.03.2024
gezeichnet 20.03.2024
geprüft 20.03.2024
Name
Topowski
Topowski
Niederwimmer

Regionalniederlassung
Sauerland-Hochstift
AS Paderborn
Am Rippinger Weg 2, 33096 Paderborn
Strassen.NRW
Projekt-Nr.
08-0001

FESTSTELLUNGSENTWURF

Landesbetrieb Straßenbau Nordrhein-Westfalen
Straße: B 1n Station: 0.235 - 0.985
PROJIS-Nr.:
Unterlage / Blatt-Nr.: 5 / 4
Lageplan
Maßstab: 1 : 1000

B 1n Neubau der
Ortsumgehung Salzhausen
Bau-km 0+000 - 6+180,000
Aufgestellt
Paderborn, den 15.10.2024
Der Leiter der
Regionalniederlassung Sauerland-Hochstift
IA
gez. Voigtlander

Y 3471474.365
X 5726679.034

Y 3472339.826
X 5726960.240

PLOTM 6HVE0 Blatt: 71 M 1:1000 25.00.00 00:00