


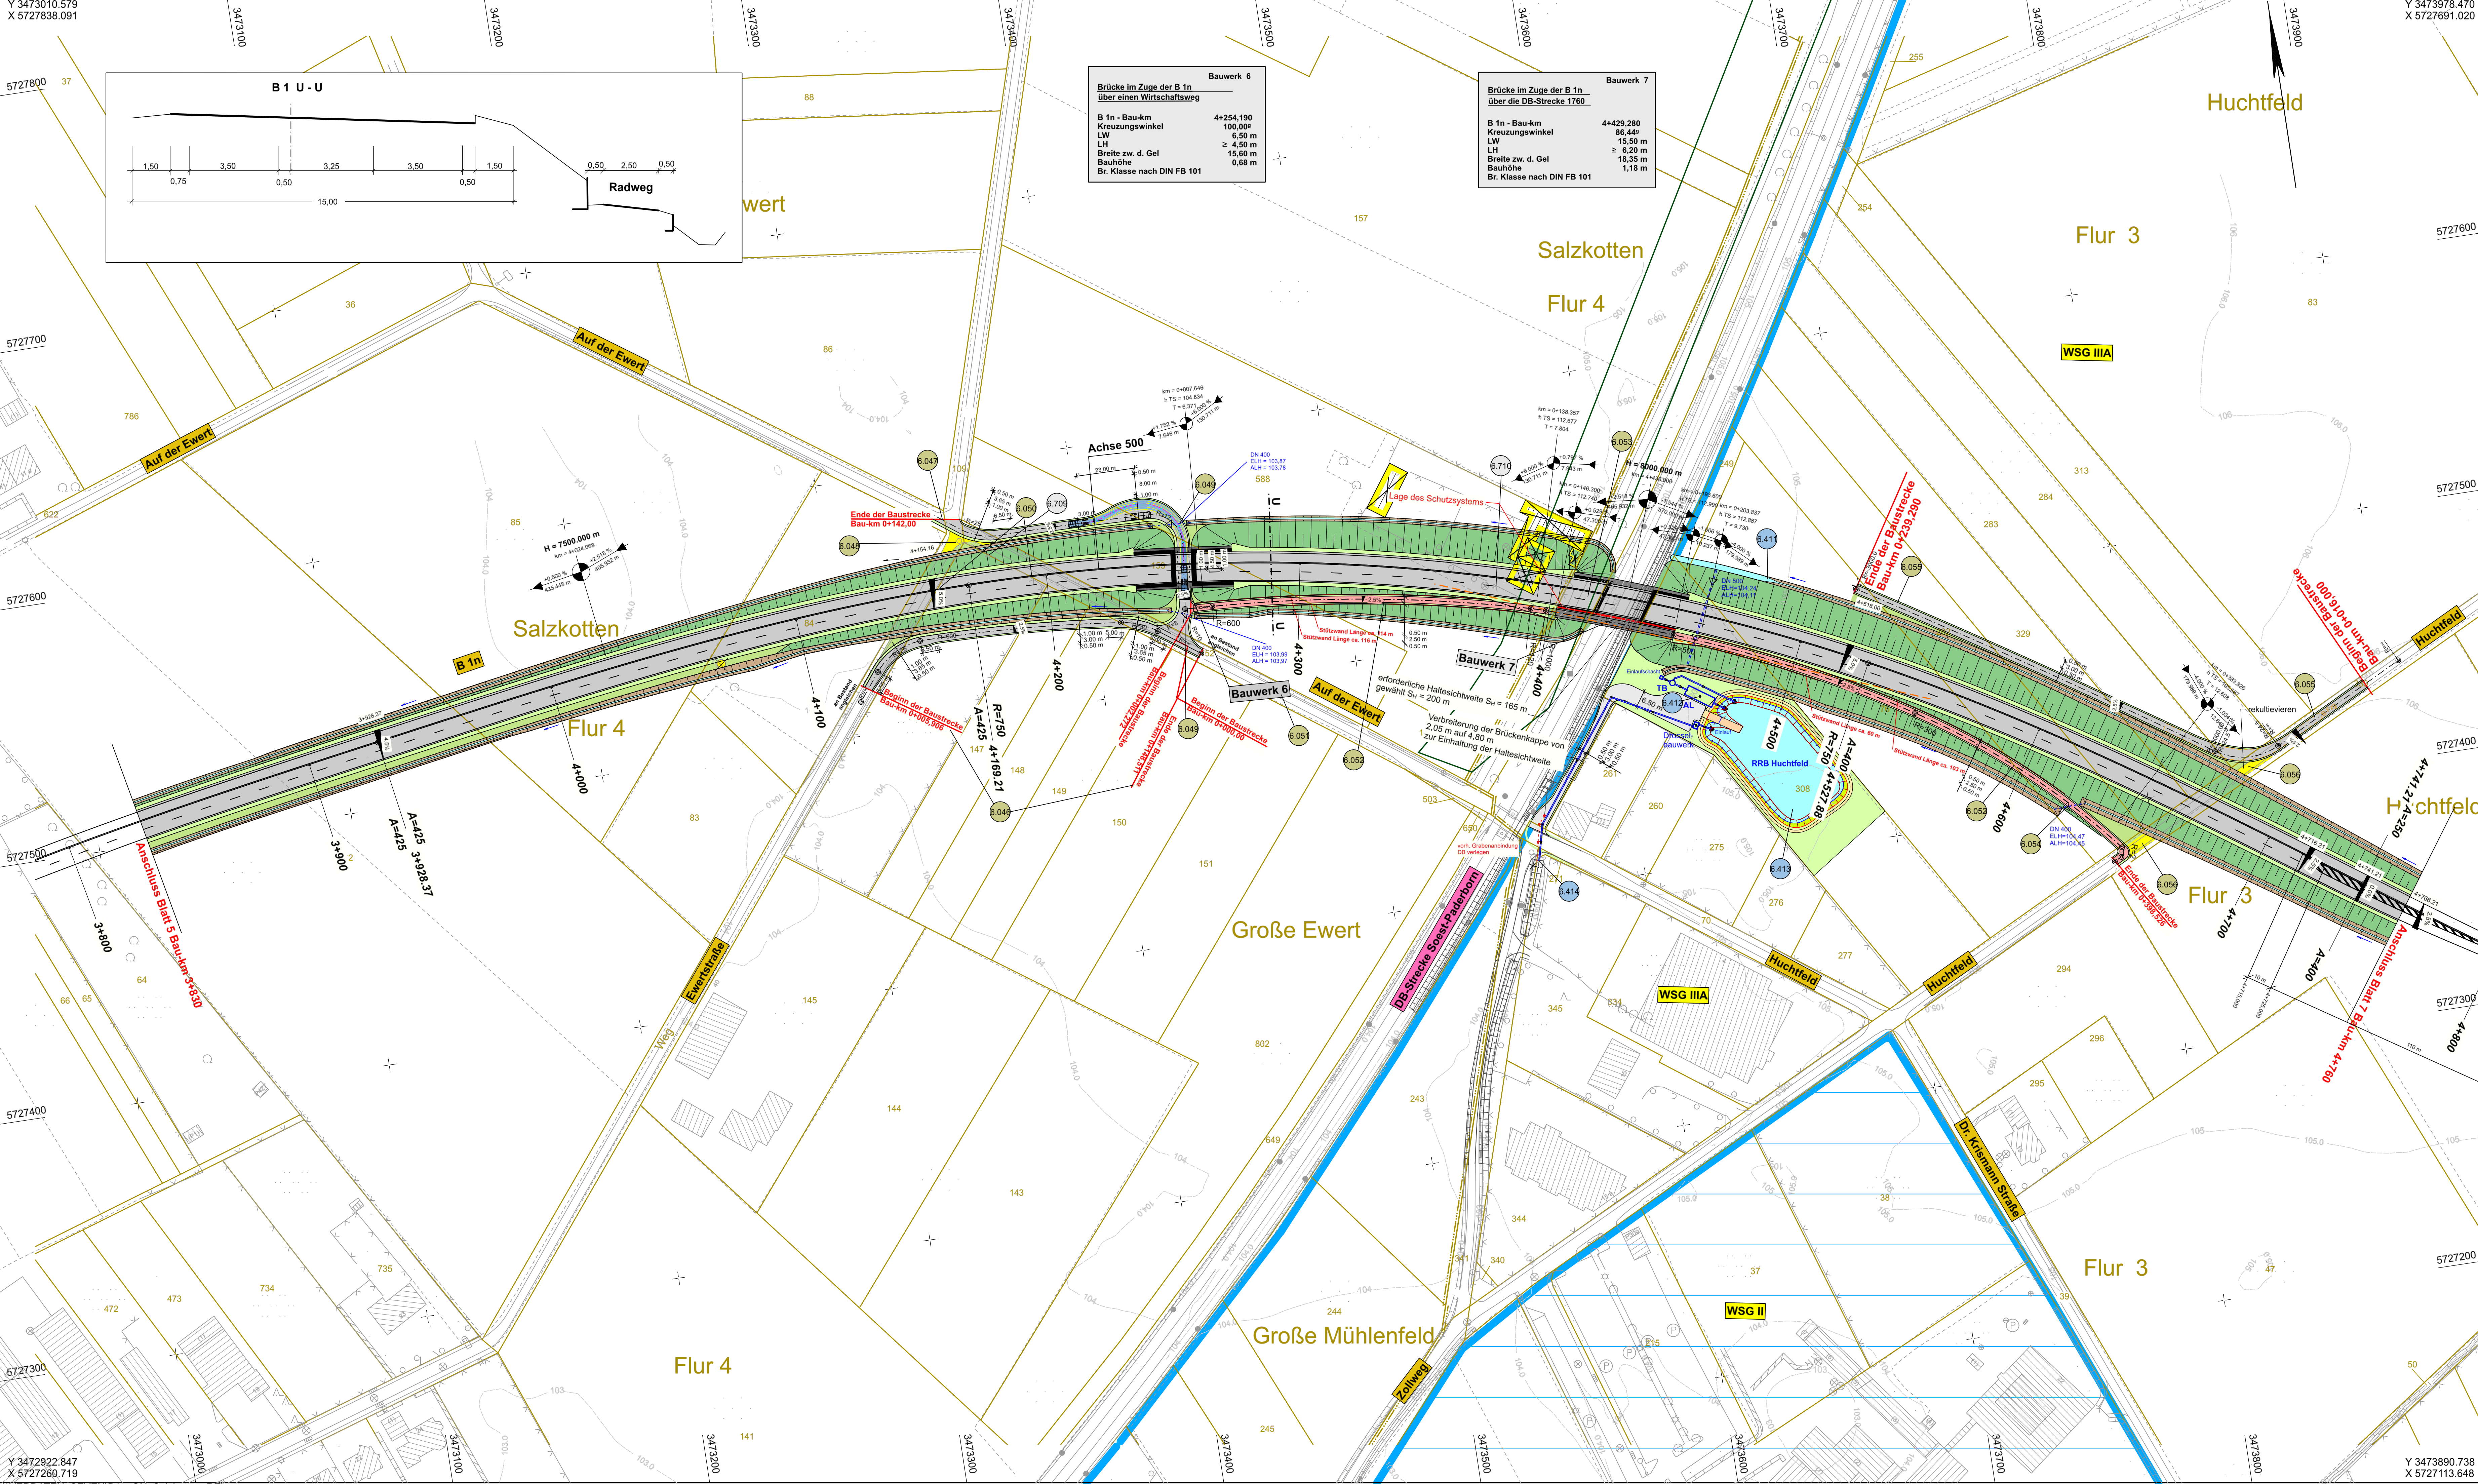

### Zeichenerklärung

#### Planung

- Einschnittsböschung
- Mulde mit Fließrichtung / Versickerung
- Straßennebenflächen
- Fahrbahn mit Achse
- Bankett
- Wirtschaftsweg
- Radweg
- Gehweg
- Fahrbahnteiler / Insel / Parkstreifen
- Zufahrt mit Bordabsenkung
- gemeinsamer Geh- und Radweg
- Bankett mit Zufahrt
- Dammabdeckung
- Bankett
- Richtungsfahrbahn mit Fahrstreifenaufteilung
- Mittelstreifen, Achse
- Richtungsfahrbahn
- Bankett
- Entwässerungsgraben mit Fließrichtung
- Brücke mit Widerlager
- Deckensanierung
- wassergebundene Decke
- Bahn

#### Entwässerung

vorhanden, geplant

DN 300, DN 300, Regenwasserleitung DN 300 mit Angabe von Fließrichtung, Länge und Gefälle, Straßenaufbau mit Anschlussleitung, Prüfschacht, Rohrdurchlass mit Böschungstück

#### Verwaltung

Flurgrenze, Flurstücksgrenze

#### Sonstiges

- Baufeldgrenze
- geplanter Gebäudeabruch
- Gebäude bereits abgebrochen
- Rückbaufäche
- freizuhaltendes Sichtfeld
- Baumfällung

#### Schutzgebiete

Natur, Landschaft, Wasser

- FFH-Gebiet
- Europäisches Vogelschutzgebiet
- Naturschutzgebiet
- Nationalpark
- Landschaftsschutzgebiet
- gesetzlich geschütztes Biotop
- Fläche des Biotopverbundes
- Wasserschutzzone I / II
- Wasserschutzzone III

|                                                                 |   |   |   |   |   |   |   |
|-----------------------------------------------------------------|---|---|---|---|---|---|---|
| 1                                                               | 2 | 3 | 4 | 5 | 6 | 7 | 8 |
| Blatt 1 Blatt 2 Blatt 3 Blatt 4 Blatt 5 Blatt 6 Blatt 7 Blatt 8 |   |   |   |   |   |   |   |

Satzungsgemäß ausgelegen

in der Zeit vom \_\_\_\_\_ bis \_\_\_\_\_ (einschließlich)

in der Gemeinde \_\_\_\_\_

Zeit und Ort der Auslegung sind rechtzeitig vor Beginn der Auslegung öffentlich bekannt gemacht worden.

Gemeinde: \_\_\_\_\_ (Dienststempel)

(Unterschrift)

nts Ingenieurgesellschaft mbH

Hansestraße 63 | 48165 Münster  
T 02501 2760 0 | F 02501 2760 33  
info@nts-plan.de | www.nts-plan.de

nts Ingenieurgesellschaft

Regionalniederlassung Sauerland-Hochstift AS Paderborn  
Am Ripplinger Weg 2, 33098 Paderborn

Straßen.NRW

Projekt-Nr.: 08-0001

## FESTSTELLUNGSENTWURF

Landesbetrieb Straßenbau Nordrhein-Westfalen

Straße: B 1n Station: 0,235 - 0,985

PROJIS-Nr.: \_\_\_\_\_

Unterlage / Blatt-Nr.: 5 / 6

Lageplan

Maßstab: 1 : 1000

B 1n Neubau der Ortsumgehung Salzkotten Bau-km 0+000 - 6+180,000

Aufgestellt Paderborn, den 15.10.2024

Der Leiter der Regionalniederlassung Sauerland-Hochstift i.A. gez. Voigtänder

Y 3472922.847 X 5727268.719

Y 3473890.738 X 5727113.648

Y 3473010.579 X 5727838.091

Y 3473978.470 X 5727691.020

V:\VERDATEN\_SEVEN\B1n\_OU\_Salzkotten\_REI

PLOTM 6ZH2 Blatt: 82 M 1:1000 29.03.2017 14:04