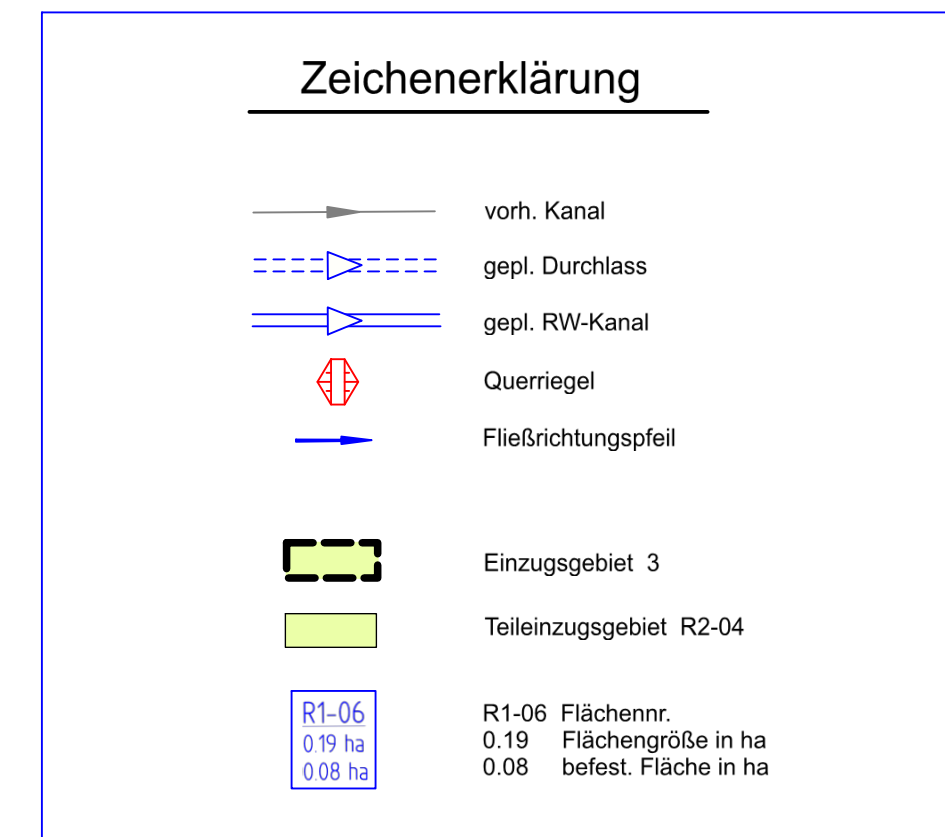


A horizontal number line with tick marks at 1, 2, 3, 4, 5, 6, 7, and 8. The segment between 1 and 2 is highlighted in red.

Satzungsgemäß ausgelegt

in der Zeit vom _____

bis _____ (einschließlich)

in der Gemeinde _____

Zeit und Ort der Auslegung sind
rechtzeitig vor Beginn der Auslegung
ortsüblich bekannt gemacht worden.

Gemeinde: _____

(Dienstsiegel)

(Unterschrift)

 PRUSS + PARTNER Mittelweg 99 - Kammern da. 100	INGENIEURBÜRO PRUSS u. Partner GbR Vermessung Erweiter Str. 34 Wasserverschicht 59557 Upstادت Verkehrswesen Tel.: 0241/912789-0 Fax.: -29 Umweltplanung E-Mail: info@Pruss-Partner.de		<table border="1"> <tr> <td></td> <td>Datum</td> <td>Name</td> </tr> <tr> <td>bearbeitet</td> <td>18.05.2024</td> <td>Lam</td> </tr> <tr> <td>gezeichnet</td> <td>18.05.2024</td> <td>Fi</td> </tr> <tr> <td colspan="2">18.05.2024</td> <td>Lamini</td> </tr> </table>			Datum	Name	bearbeitet	18.05.2024	Lam	gezeichnet	18.05.2024	Fi	18.05.2024		Lamini
		Datum	Name													
	bearbeitet	18.05.2024	Lam													
	gezeichnet	18.05.2024	Fi													
18.05.2024		Lamini														
geprüft:																

 Regionalniederlassung Sauerland-Hochstift AS Paderborn Am Ripplinger Weg 2, 33098 Paderborn	 Straßen.NRW VERKEHRSSYSTEME FÜR DIE ZUKUNFT Projekt-Nr. 08-0001
--	---

Landesbetrieb Straßenbau Nordrhein-Westfalen		Unterlage / Blatt-Nr.: 8 / 1
Straße: B 1n Station: 0,235 - 0,985		Lageplan Wassertechnik
PROJIS-Nr.:		Maßstab: 1 : 1000
B 1n Neubau der Ortsumgehung Salzkotten Bau-km 0+000 - 6+180,000		
Aufgestellt: Paderborn, den 15.10.2024	Der Leiter der Regionalminderlassung Sauerland-Hochstift i.A. gez. Voigtländer	