




Y 3471335.606
X 5726269.104

Y 3471583.993
X 5727144.550

Zeichenerklärung

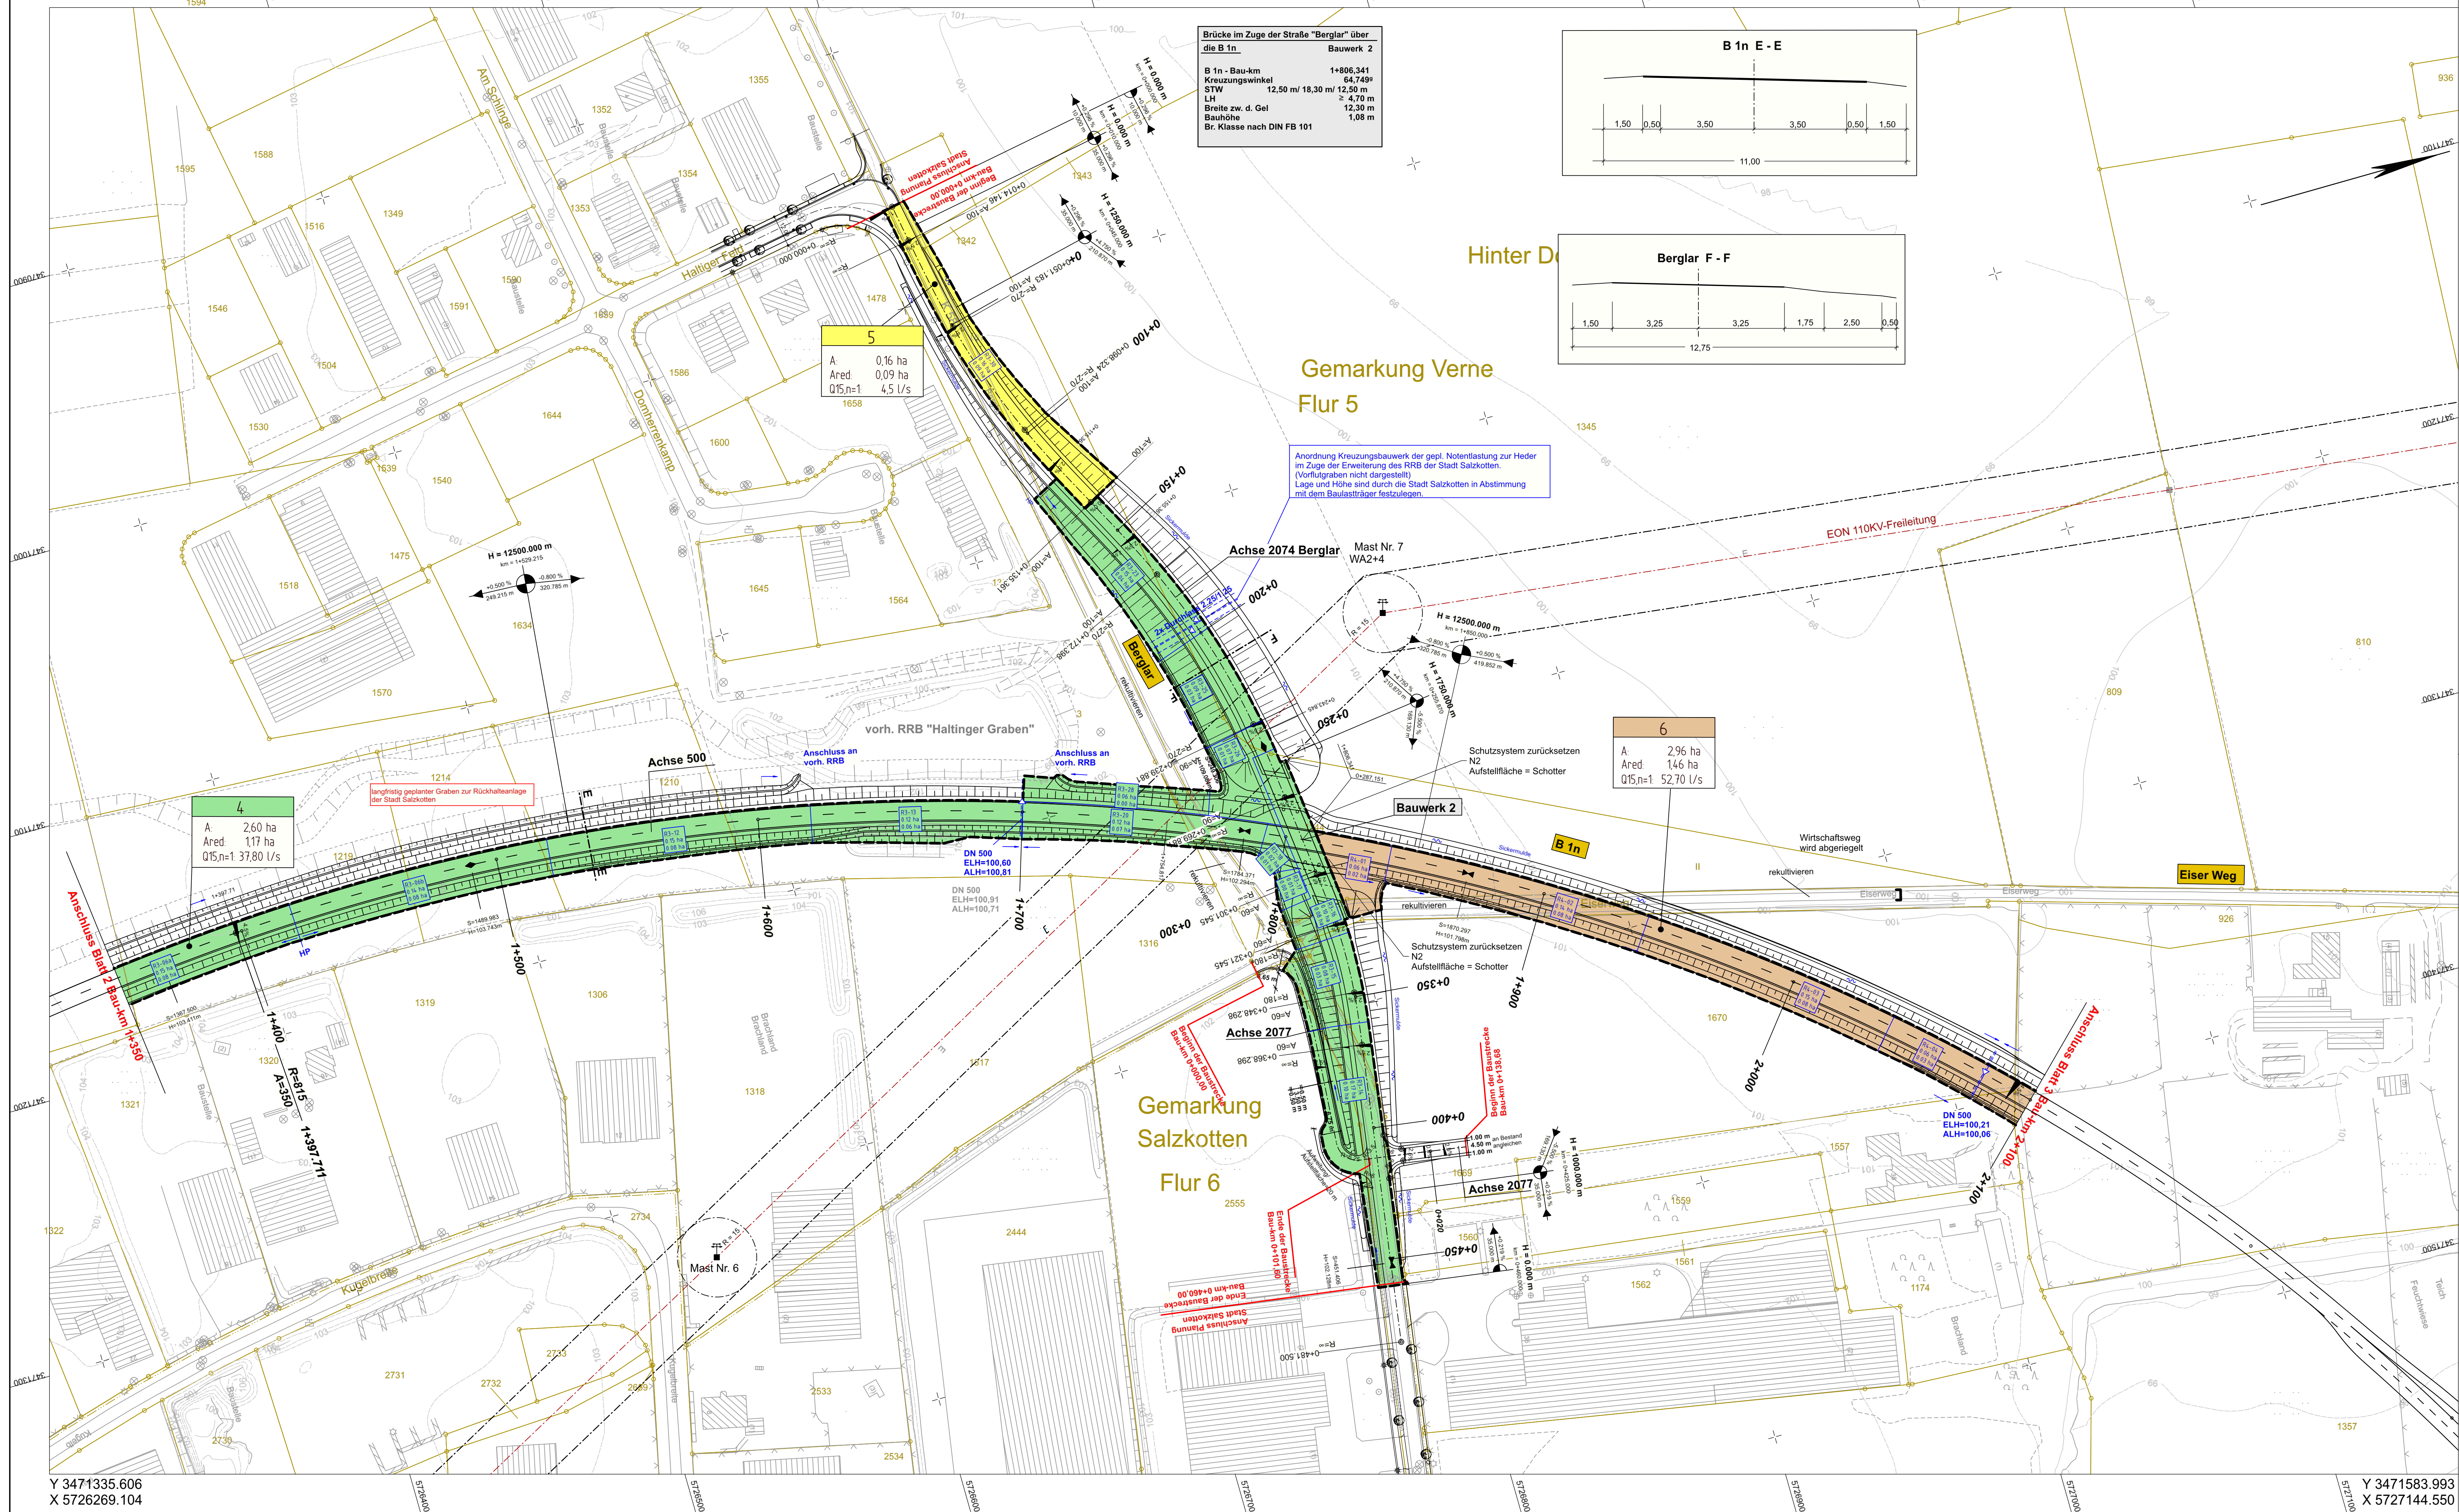






R1-06
0.19 ha
0.08 ha

vorh. Kanal

gepl. Durchlass

gepl. RW-Kanal

Querriegel

Fließrichtungsfeil

Einzugsgebiet 3

Teileinzugsgebiet R2-04

	R1-06 Flächennr.	0.19 Flächengröße in ha
	0.08 befest. Fläche in ha	

0+000	0+640	1+350	2+100	2+980	3+830	4+760	5+600	6+180
Blatt 1	Blatt 2	Blatt 3	Blatt 4	Blatt 5	Blatt 6	Blatt 7	Blatt 8	

A horizontal number line with tick marks at 1, 2, 3, 4, 5, 6, 7, and 8. The segment between 2 and 3 is shaded red.

Satzungsgemäß ausgelegt

in der Zeit vom _____

bis _____ (einschließlich)

in der Gemeinde _____

Zeit und Ort der Auslegung sind
rechtzeitig vor Beginn der Auslegung
ortsüblich bekannt gemacht worden.

Gemeinde: _____

(Dienstsiegel)

(Unterschrift)

 PRUSS u. PARTNER Wegeler Ing.-Kontore Bau-Nr.	INGENIEURBÜRO PRUSS u. Partner GbR		Datum	Name	
	Vermessung	Erwitter Str. 34	bearbeitet	18.05.2024	Lami
	Wasserwirtschaft	59557 Lippstadt	gezeichnet	18.05.2024	Fi
	Verkehrswesen Umweltplanung	Tel.: 02941/27289-0 Fax.: -29 E-Mail: Info@Pruss-Partner.de	geprüft:	18.05.2024	Lami

 Regionalniederlassung Sauerland-Hochstift AS Paderborn Am Rippering Weg 2, 33098 Paderborn	 Straßen.NRW Landesbetrieb Straßenbau und Verkehrsplanung Projekt-Nr. 08-0001
--	--

FESTSTELLUNGSENTWURF

Landesbetrieb Straßenbau Nordrhein-Westfalen	Unterlage / Blatt-Nr.: 8 / 3
Straße: B 1n Station: 0,235 - 0,985	Lageplan Wassertechnik
PROJIS-Nr.:	Maßstab: 1 : 1000
B 1n Neubau der Ortsumgehung Salzkotten Bau-km 0+000 - 6+180,000	
Aufgestellt Paderborn, den 15.10.2024	Der Leiter der Regionalniederlassung Sauerland-Hochstift i.A. gez. Voigtländer