


Y 3472148.695
X 5727591.378

Y 3473048.368
X 5727728.083

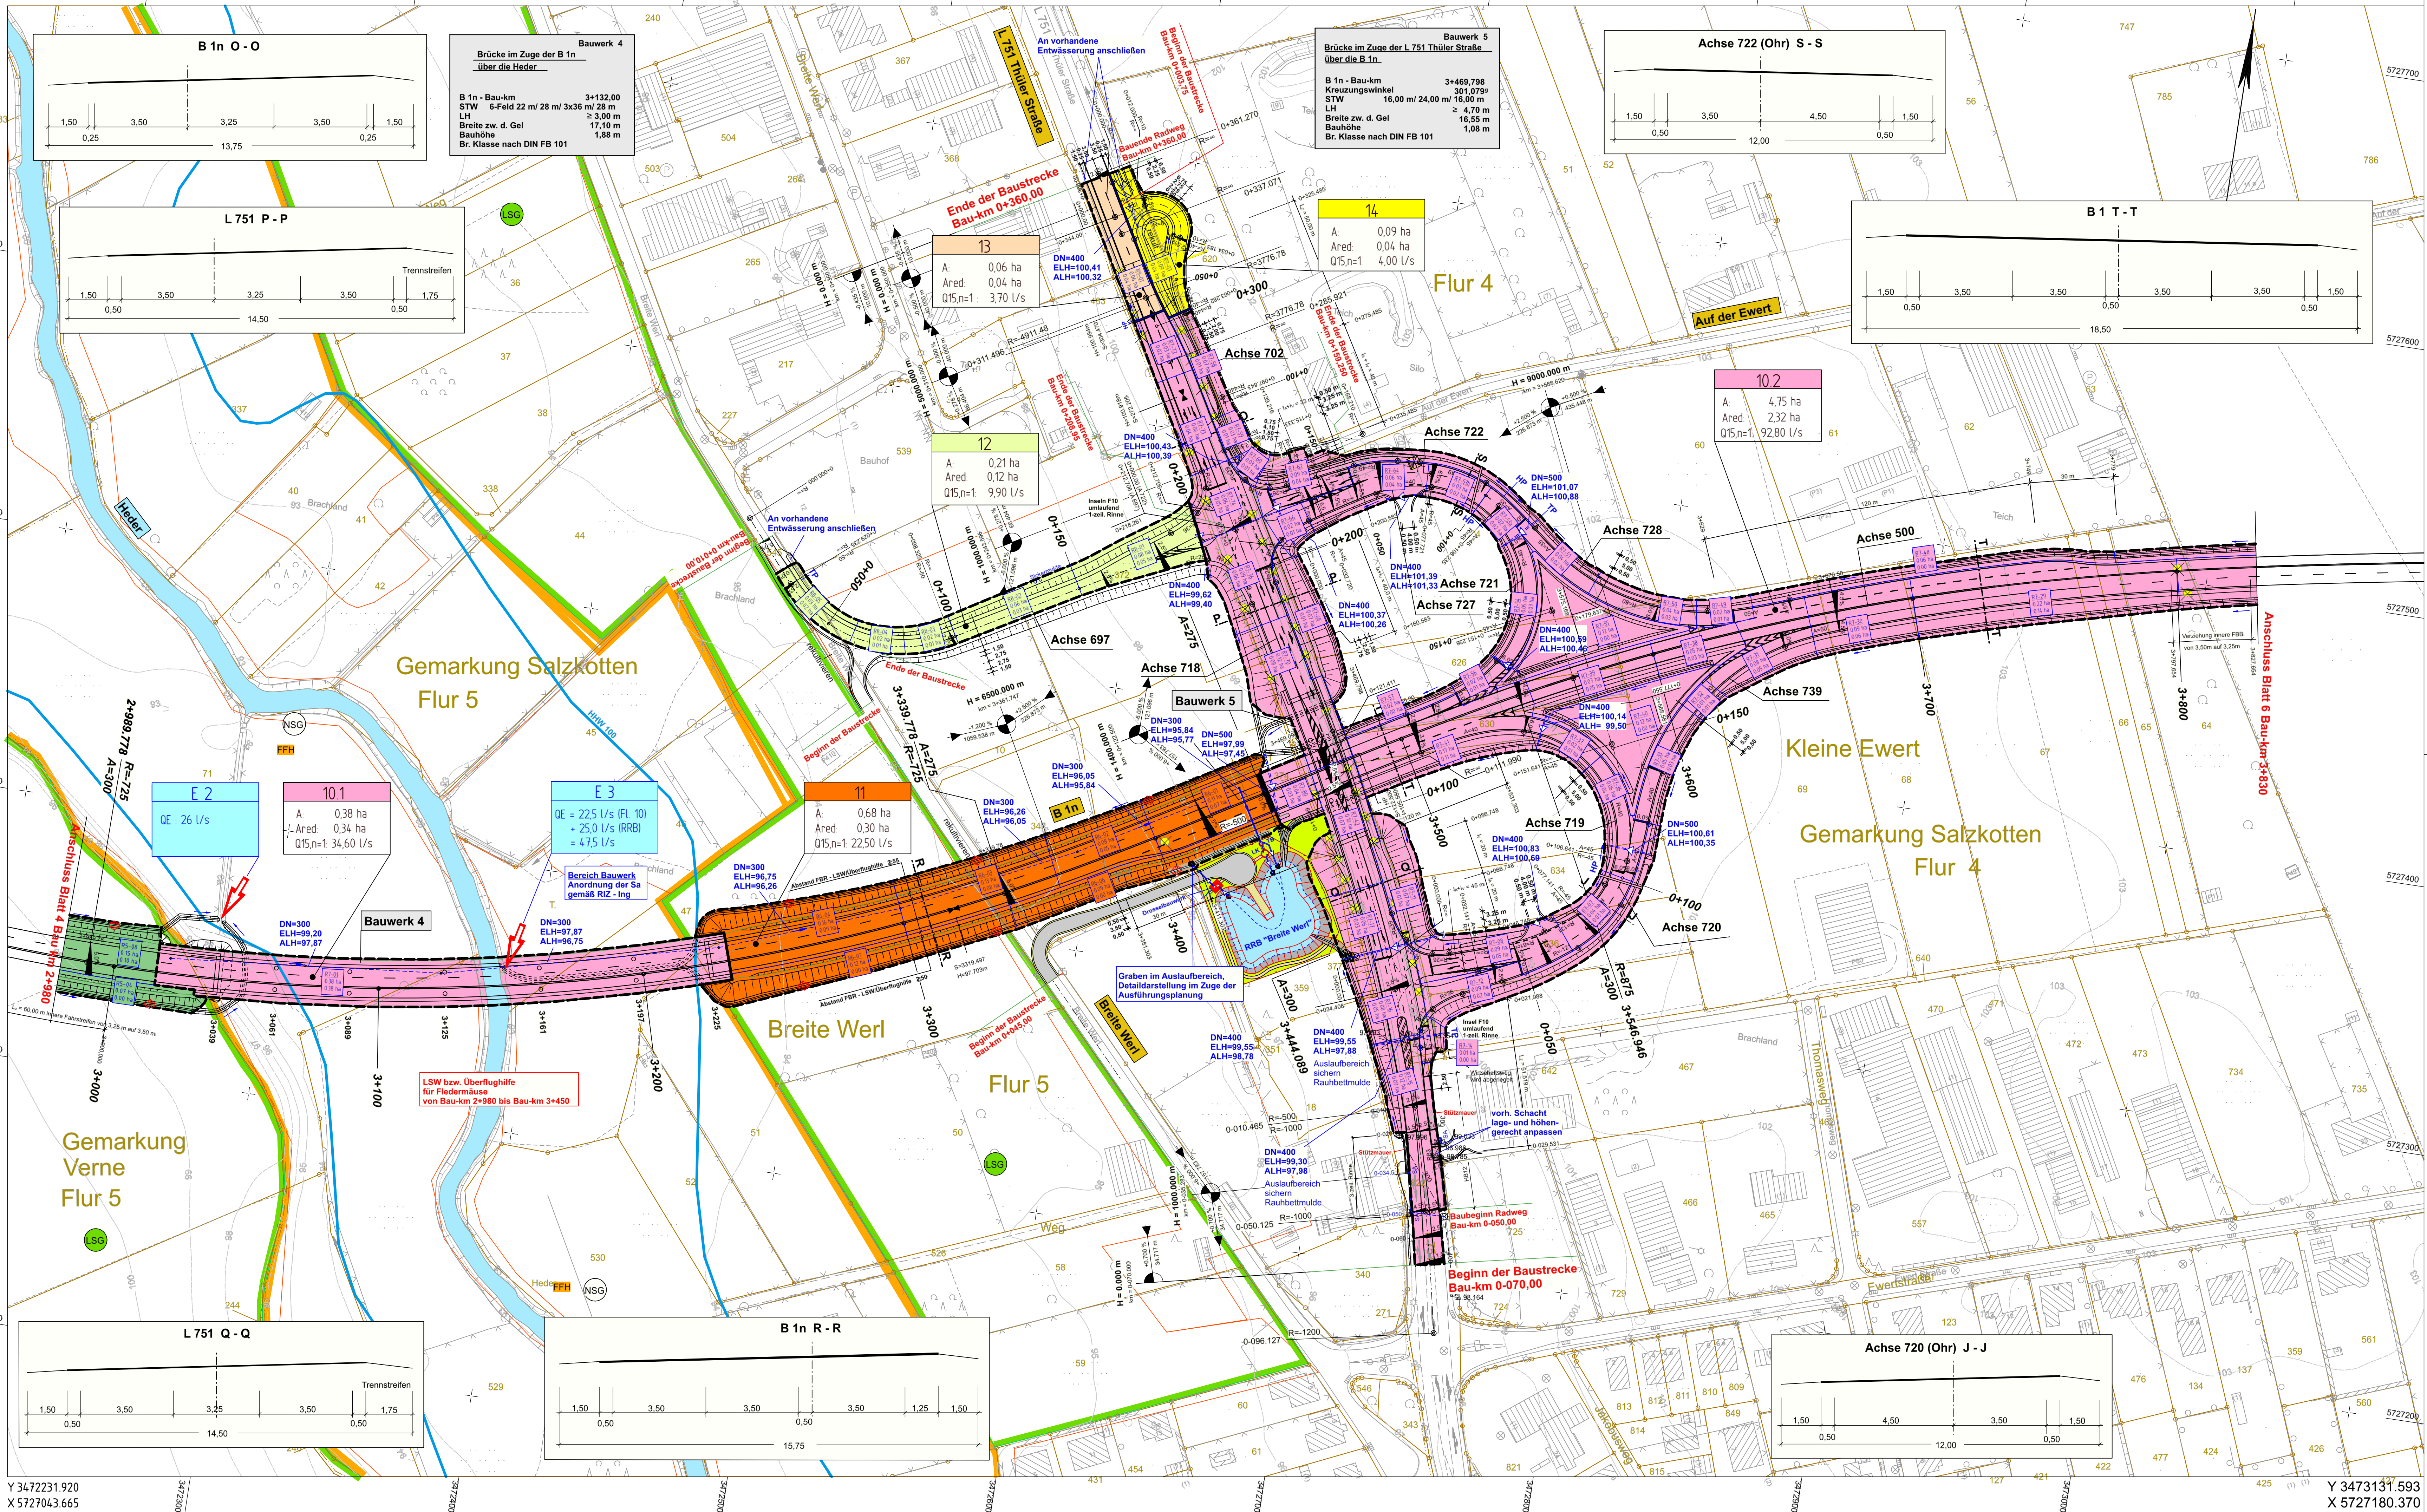

Zeichenerklärung

	vorh. Kanal
	gepl. Durchlass
	gepl. RW-Kanal
	Querriegel
	Fließrichtungspfeil
	Einzugsgebiet 3
	Teileinzugsgebiet R2-04
	R1-06 Flächennr. 0.19 ha 0.08 ha

R1-06 Flächennr.
0.19 ha
0.08 ha

Blatt 1	Blatt 2	Blatt 3	Blatt 4	Blatt 5	Blatt 6	Blatt 7	Blatt 8
0+000	0+400	1+350	2+100	2+980	3+430	4+760	5+600

1	2	3	4	5	6	7	8
---	---	---	---	---	---	---	---

Satzungsgemäß ausgelegten

in der Zeit vom _____ bis _____ (einschließlich)

in der Gemeinde _____

Zeit und Ort der Auslegung sind rechtzeitig vor Beginn der Auslegung ortsüblich bekannt gemacht worden.

Gemeinde: _____ (Dienstsigel)

(Unterschrift)

INGENIEURBÜRO PRUSS u. Partner GbR	Datum	Name
Vermessung Erwitter Str. 34 59557 Lippstadt Tel.: 02941/27289-0 Fax: -29 E-Mail: info@pruss-partner.de	18.05.2024	Lam
Prüfung Verkehrswesen Umweltplanung	18.05.2024	Fi
Mitglied Ing.-Kammer Bau NRW	geprüft: 18.05.2024	Lamini

Regionalniederlassung Sauerland-Hochstift AS Paderborn Am Ripperweg 2, 33098 Paderborn	Projekt-Nr. 08-0001

FESTSTELLUNGSENTWURF

Landesbetrieb Straßenbau Nordrhein-Westfalen	Unterlage / Blatt-Nr.: 8 / 5
Straße: B 1n Station: 0.235 - 0.985	Lageplan Wassertechnik
PROJIS-Nr.: _____	Maßstab: 1 : 1000
B 1n Neubau der Ortsumgehung Salzkotten Bau-km 0+000 - 6+180,000	
Aufgestellt Paderborn, den 15.10.2024	Der Leiter der Regionalniederlassung Sauerland-Hochstift i.A. gez. Voigtländer