
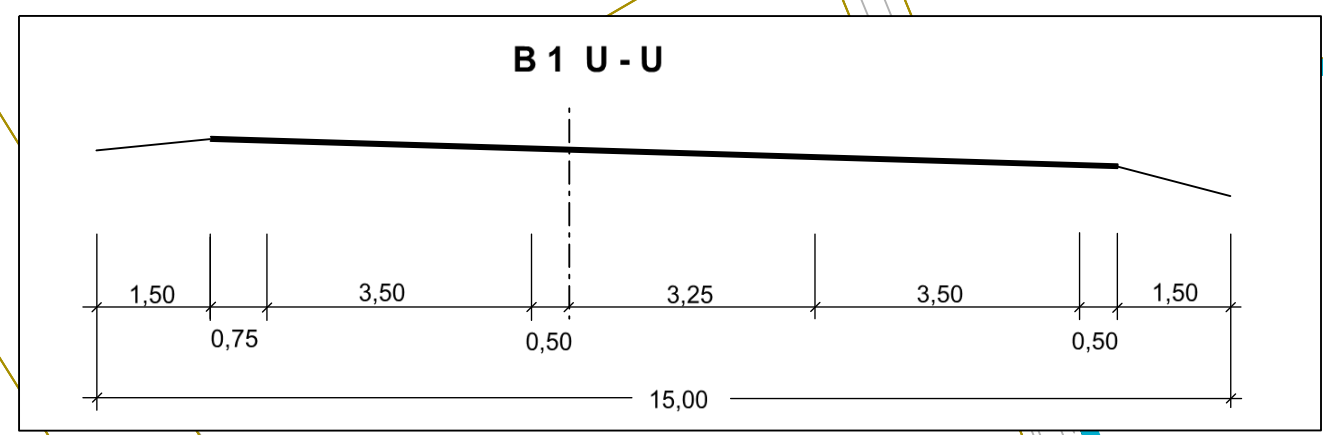


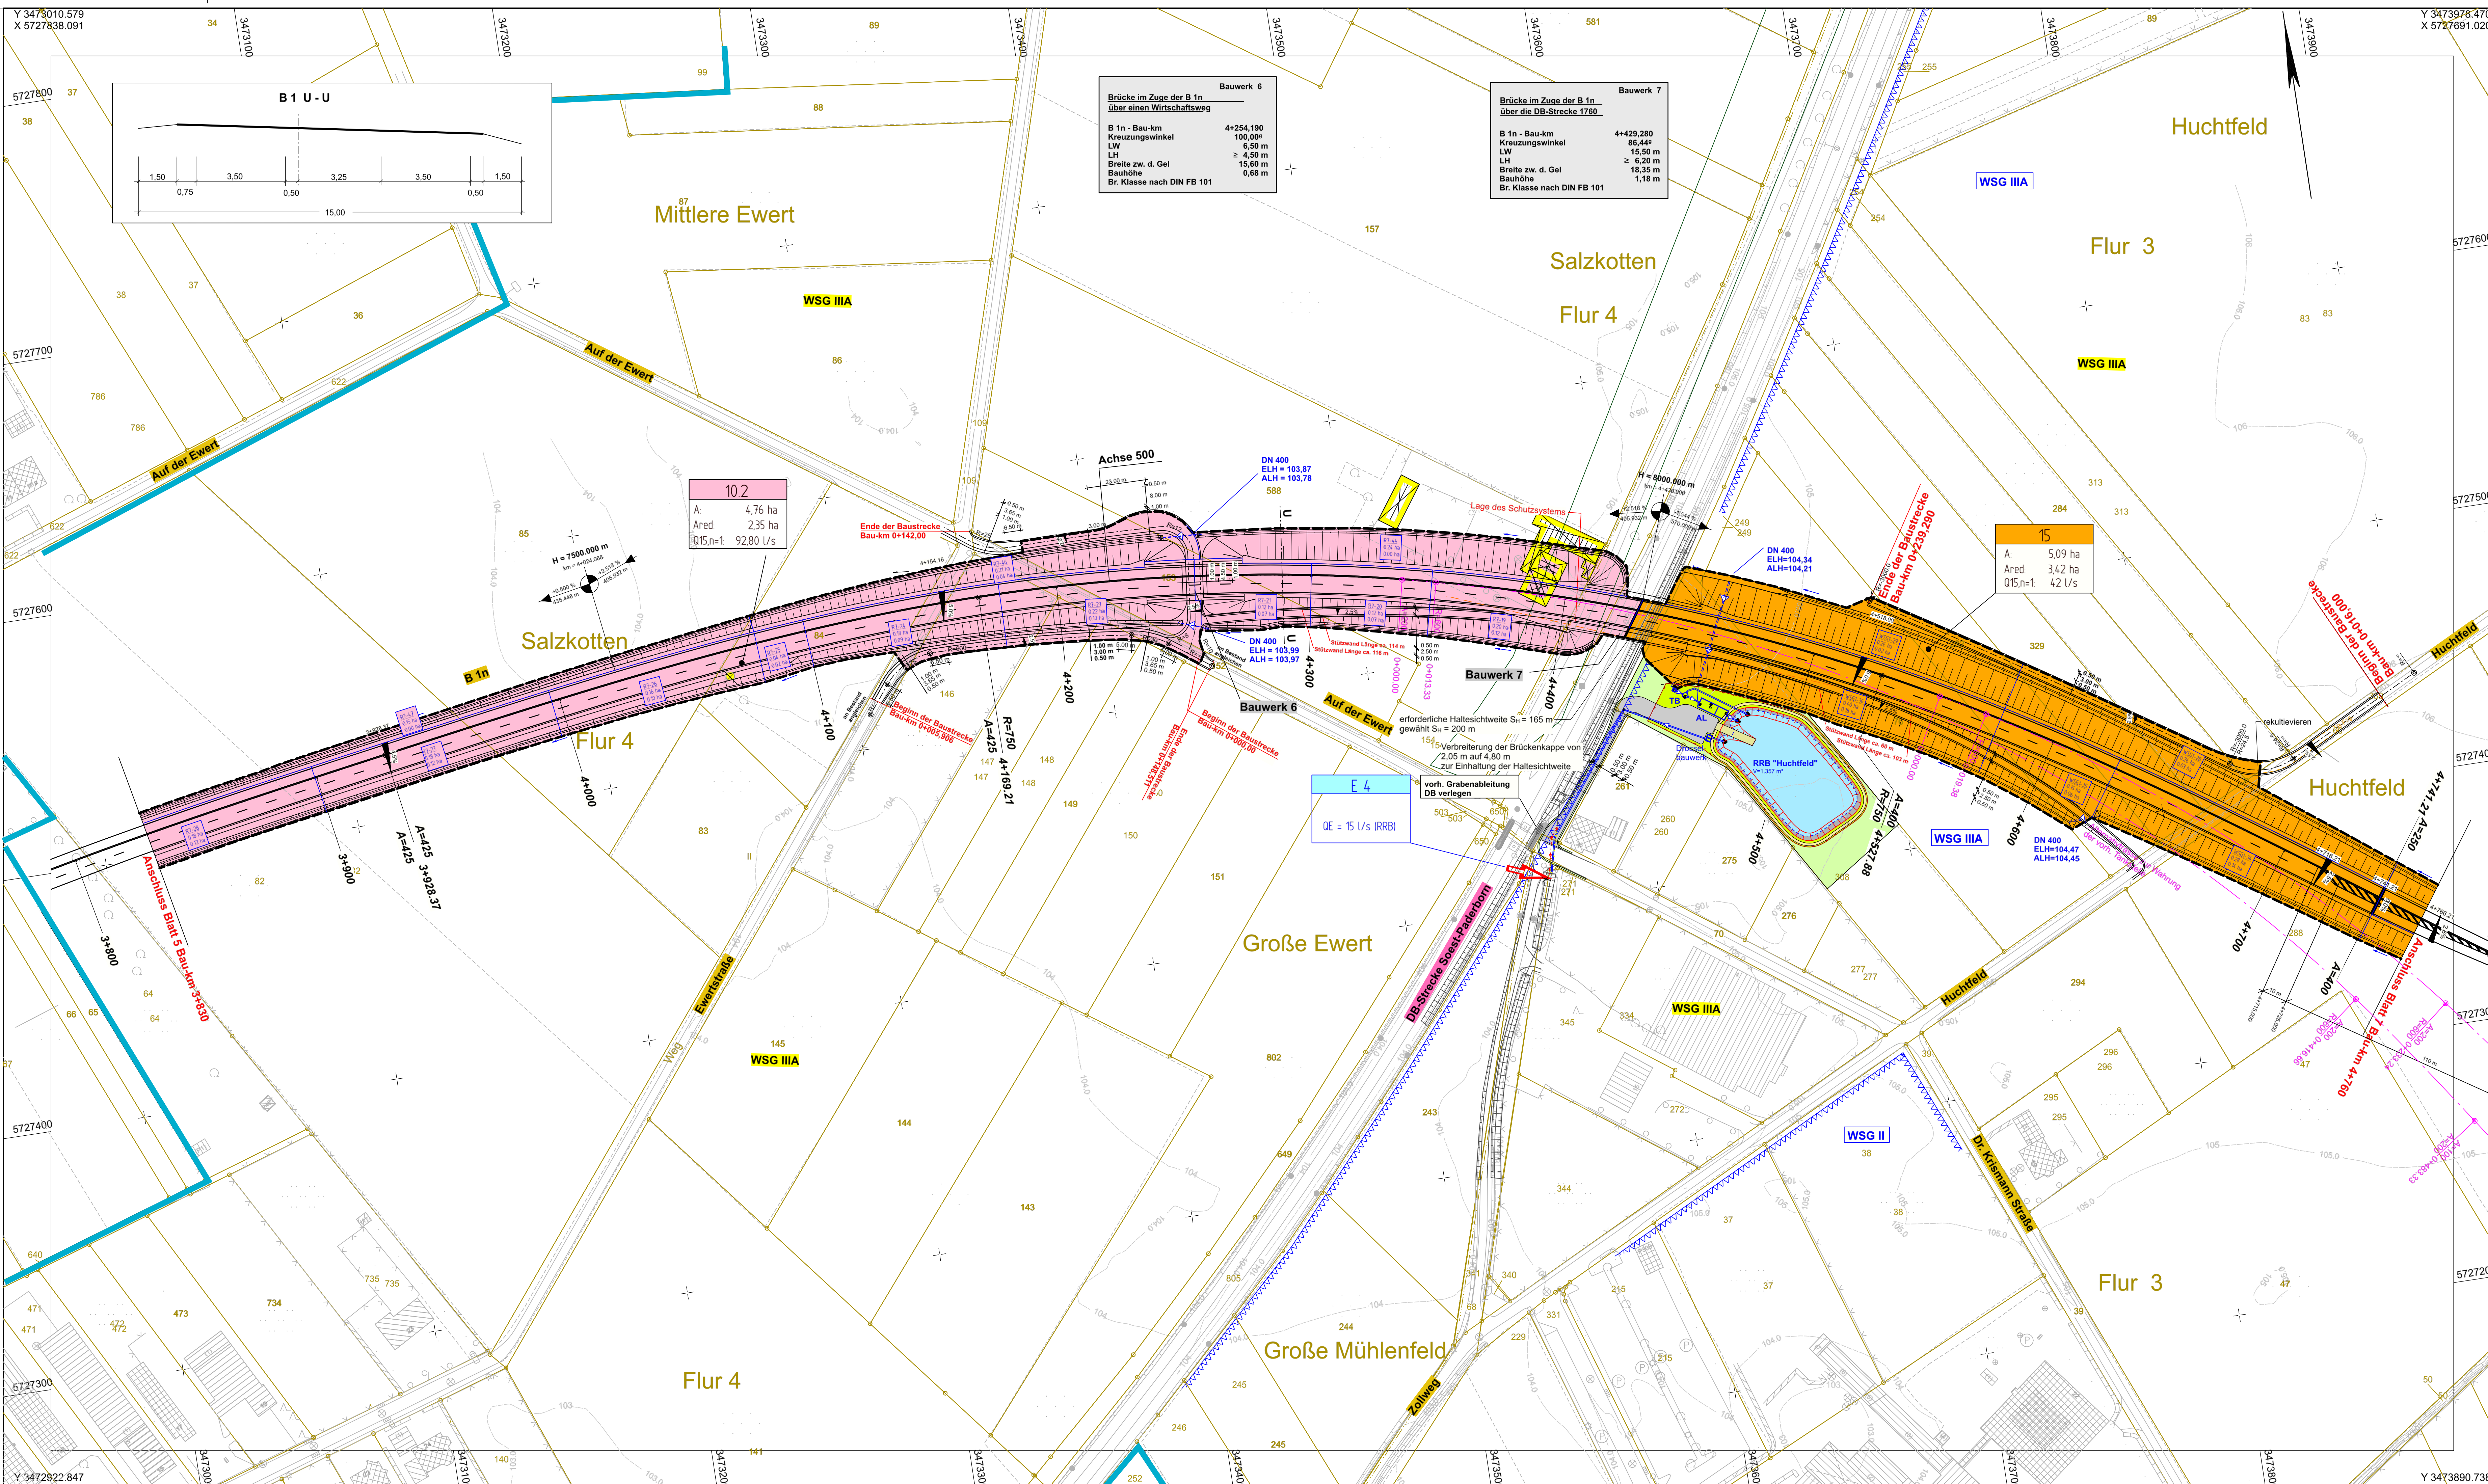

Bauwerk 6	
Brücke im Zuge der B 1n über einen Wirtschaftsweg	
B 1n - Bau-km	4+254,190
Kreuzungswinkel	100,00°
LW	6,50 m
LH	≥ 4,50 m
Breite zw. d. Gel	15,69 m
Bauhöhe	0,68 m
Br. Klasse nach DIN FB 101	

Bauwerk 7	
Brücke im Zuge der B 1n über die DB-Strecke 1760	
B 1n - Bau-km	4+429,280
Kreuzungswinkel	86,44°
LW	15,50 m
LH	≥ 6,20 m
Breite zw. d. Gel	18,35 m
Bauhöhe	1,18 m
Br. Klasse nach DIN FB 101	

10.2
A 4,76 ha
Ared 2,35 ha
Q15,n=1 92,80 l/s

15
A 5,09 ha
Ared 3,42 ha
Q15,n=1 42 l/s

Zeichenerklärung

vorh. Kanal

gepl. Durchlass

gepl. RW-Kanal

Querriegel

Fließrichtungspfeil

Einzugsgebiet 3

Teileinzugsgebiet R2-7

R1-6 Flächen

0.19 Flächengröße in ha

0.08 befest. Fläche in ha

Blatt 1	Blatt 2	Blatt 3	Blatt 4	Blatt 5	Blatt 6	Blatt 7	Blatt 8
0+00	0+400	0+800	0+1200	0+1600	0+2000	0+2400	0+2800

1	2	3	4	5	6	7	8
---	---	---	---	---	---	---	---

Satzungsgemäß ausgelegen

in der Zeit vom _____ bis _____ (einschließlich)

in der Gemeinde _____

Zeit und Ort der Auslegung sind rechtzeitig vor Beginn der Auslegung ortsüblich bekannt gemacht worden.

Gemeinde: _____ (Dienststempel)

(Unterschrift)

 PRUSS u. PARTNER Vermessung Wasserwirtschaft Verkehrswesen Umweltplanung Hildeg. Ing. - Konrad Busch	INGENIEURBÜRO PRUSS u. Partner GbR		Datum	Name
	Erwiler Str. 34	59557 Lippstadt	18.05.2024	Lam
	Tel.: 02941/27289-0	Fax.: -29	18.05.2024	Fi
	E-Mail: info@pruss-partner.de		18.05.2024	Lamiri

 Regionalniederlassung Sauerland-Hochstift AS Paderborn Am Ripplinger Weg 2, 33098 Paderborn	StraBen.NRW	
	Projekt-Nr.	08-0001

FESTSTELLUNGSENTWURF

Landesbetrieb Straßenbau Nordrhein-Westfalen	Unterlage / Blatt-Nr.: 8 / 6
Straße B 1n Station: 0.235 - 0.985	Lageplan Wassertechnik
PROJIS-Nr.:	Maßstab: 1 : 1000
B 1n. Neubau der Ortsumgehung Salzkotten Bau-km 0+000 - 6+180,000	
Aufgestellt Paderborn, den 15.10.2024	Der Leiter der Regionalniederlassung Sauerland-Hochstift i.A. gez. Voigtländer