


Y 3469197.196
X 5726270.553

Y 3472233.235
X 5728251.234

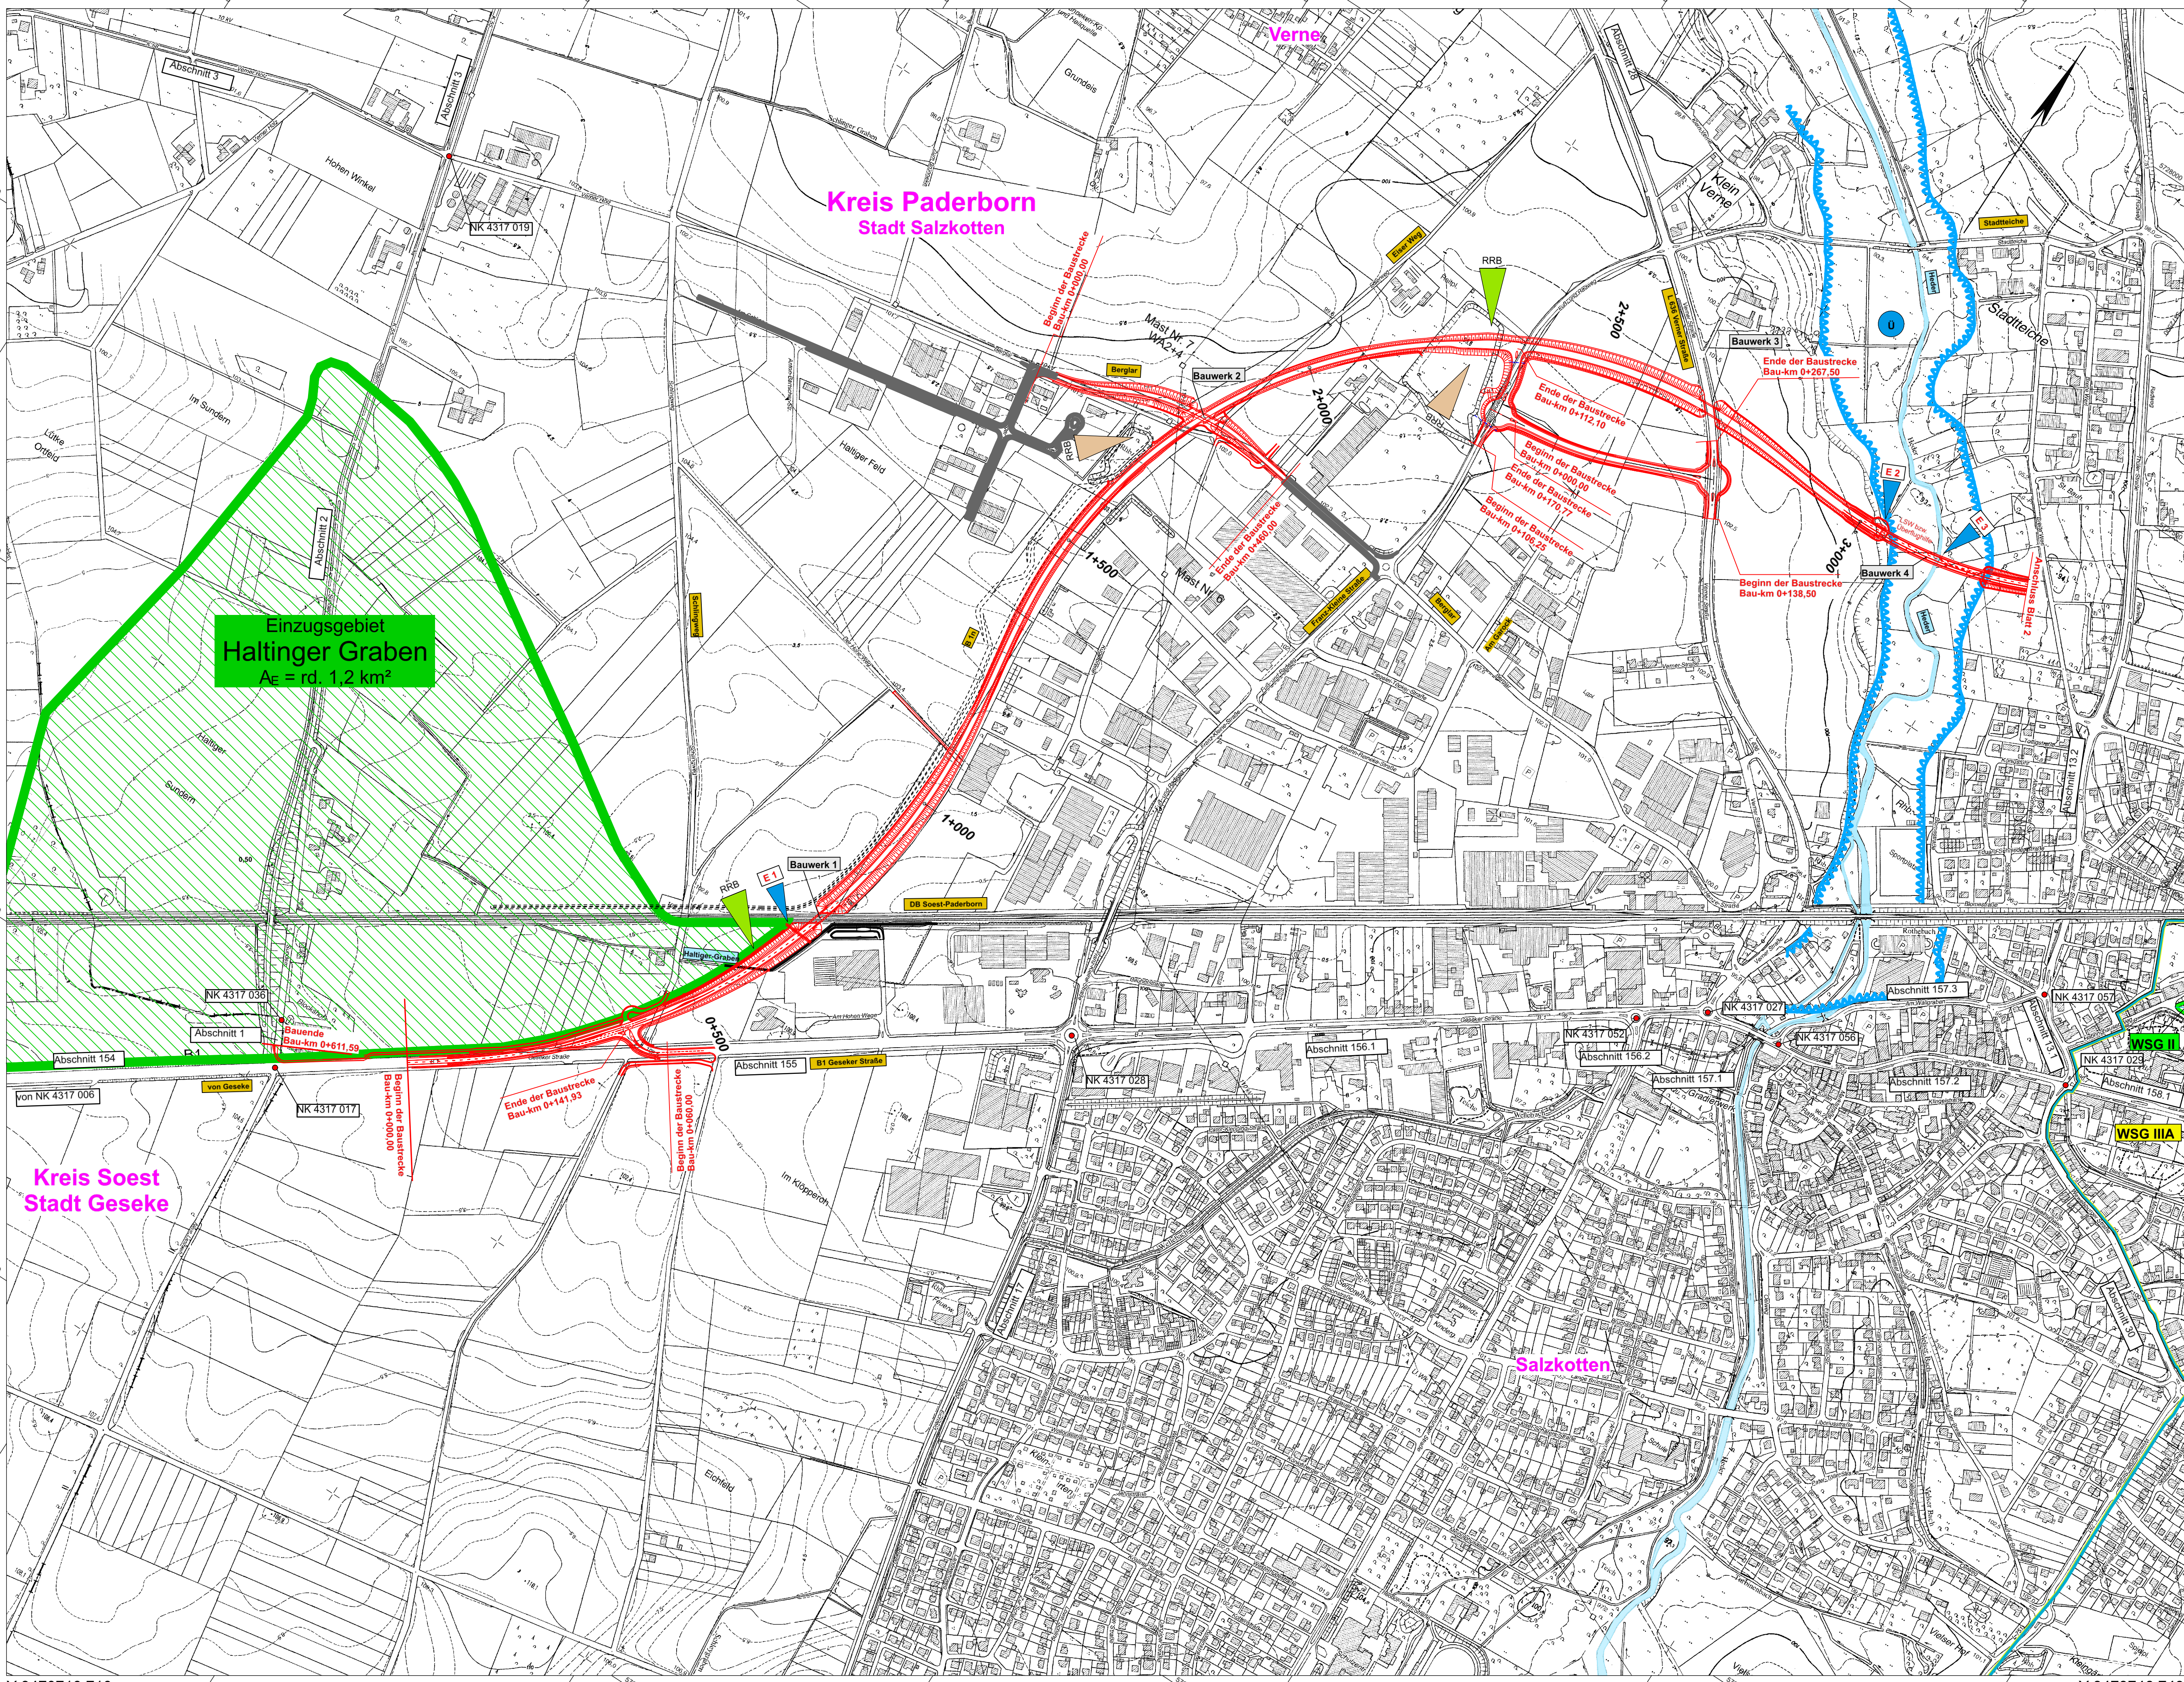

Y 3470710.710
X 5723950.600

Y 3473746.749
X 5725931.280

Zeichenerklärung

RKB

Regenklärbecken

AL

Abscheider f. Leichtflüssigkeiten

RWBA
Breite Wert

Regenwasserbehandlungsanlage

RRB

vorh. Regenrückhaltebecken

RRB

gepl. Regenrückhaltebecken

E1

Einleitungsstelle mit Nummer

vorh. Gewässer mit Fließrichtung

gepl. RW-Kanal
bzw. Graben-/Muldenverbindung

gepl. Mulde / Graben

natürliches EZG

Fläche natürl. EZG

A_e = 1,2 km

1		2	
Satzungsgemäß auslegen			
in der Zeit vom _____			
bis _____ (einschließlich)			
in der Gemeinde _____			
Zeit und Ort der Auslegung sind rechtzeitig vor Beginn der Auslegung ortsüblich bekannt gemacht worden.			
Gemeinde: _____			
(Dienstsigel)			
(Unterschrift)			

	INGENIEURBÜRO PRUSS u. Partner GbR		Datum	Name
	Vermessung	Erweiter Str. 34	18.05.2024	Lam
	Wasserwirtschaft	59557 Lippstadt	18.05.2024	FI
	Verkehrswesen	Tel.: 0294 1127289-0 Fax.: -29		
Müdig hg.-Kammer Bau NW		E-Mail: info@Pruss-Partner.de		geprüft: 18.05.2024 Lami
Umweltplanung				

	Regionalniederlassung Sauerland-Hochstift AS Paderborn		
	Am Rippinger Weg 2, 33098 Paderborn		
Projekt-Nr.			08-0001

FESTSTELLUNGSENTWURF

Landesbetrieb Straßenbau Nordrhein-Westfalen	Unterlage / Blatt-Nr.: 3 / 1.1
Straße: B 1n Station: 0,235 - 0,985	Übersichtslageplan WT-Untersuchung
PROJIS-Nr.:	Maßstab: 1 : 5000

B 1n Neubau der Ortsumgehung Salzhausen Bau-km 0+000 - 6+180,000

Aufgestellt Paderborn, den 15.10.2024
Der Leiter der Regionalniederlassung Sauerland-Hochstift i.A. gez. Voigtländer