



Y 3471675.793  
X 5727885.725

Y 3474711.833  
X 5729866.404


Kreis Paderborn  
Stadt Salzkotten

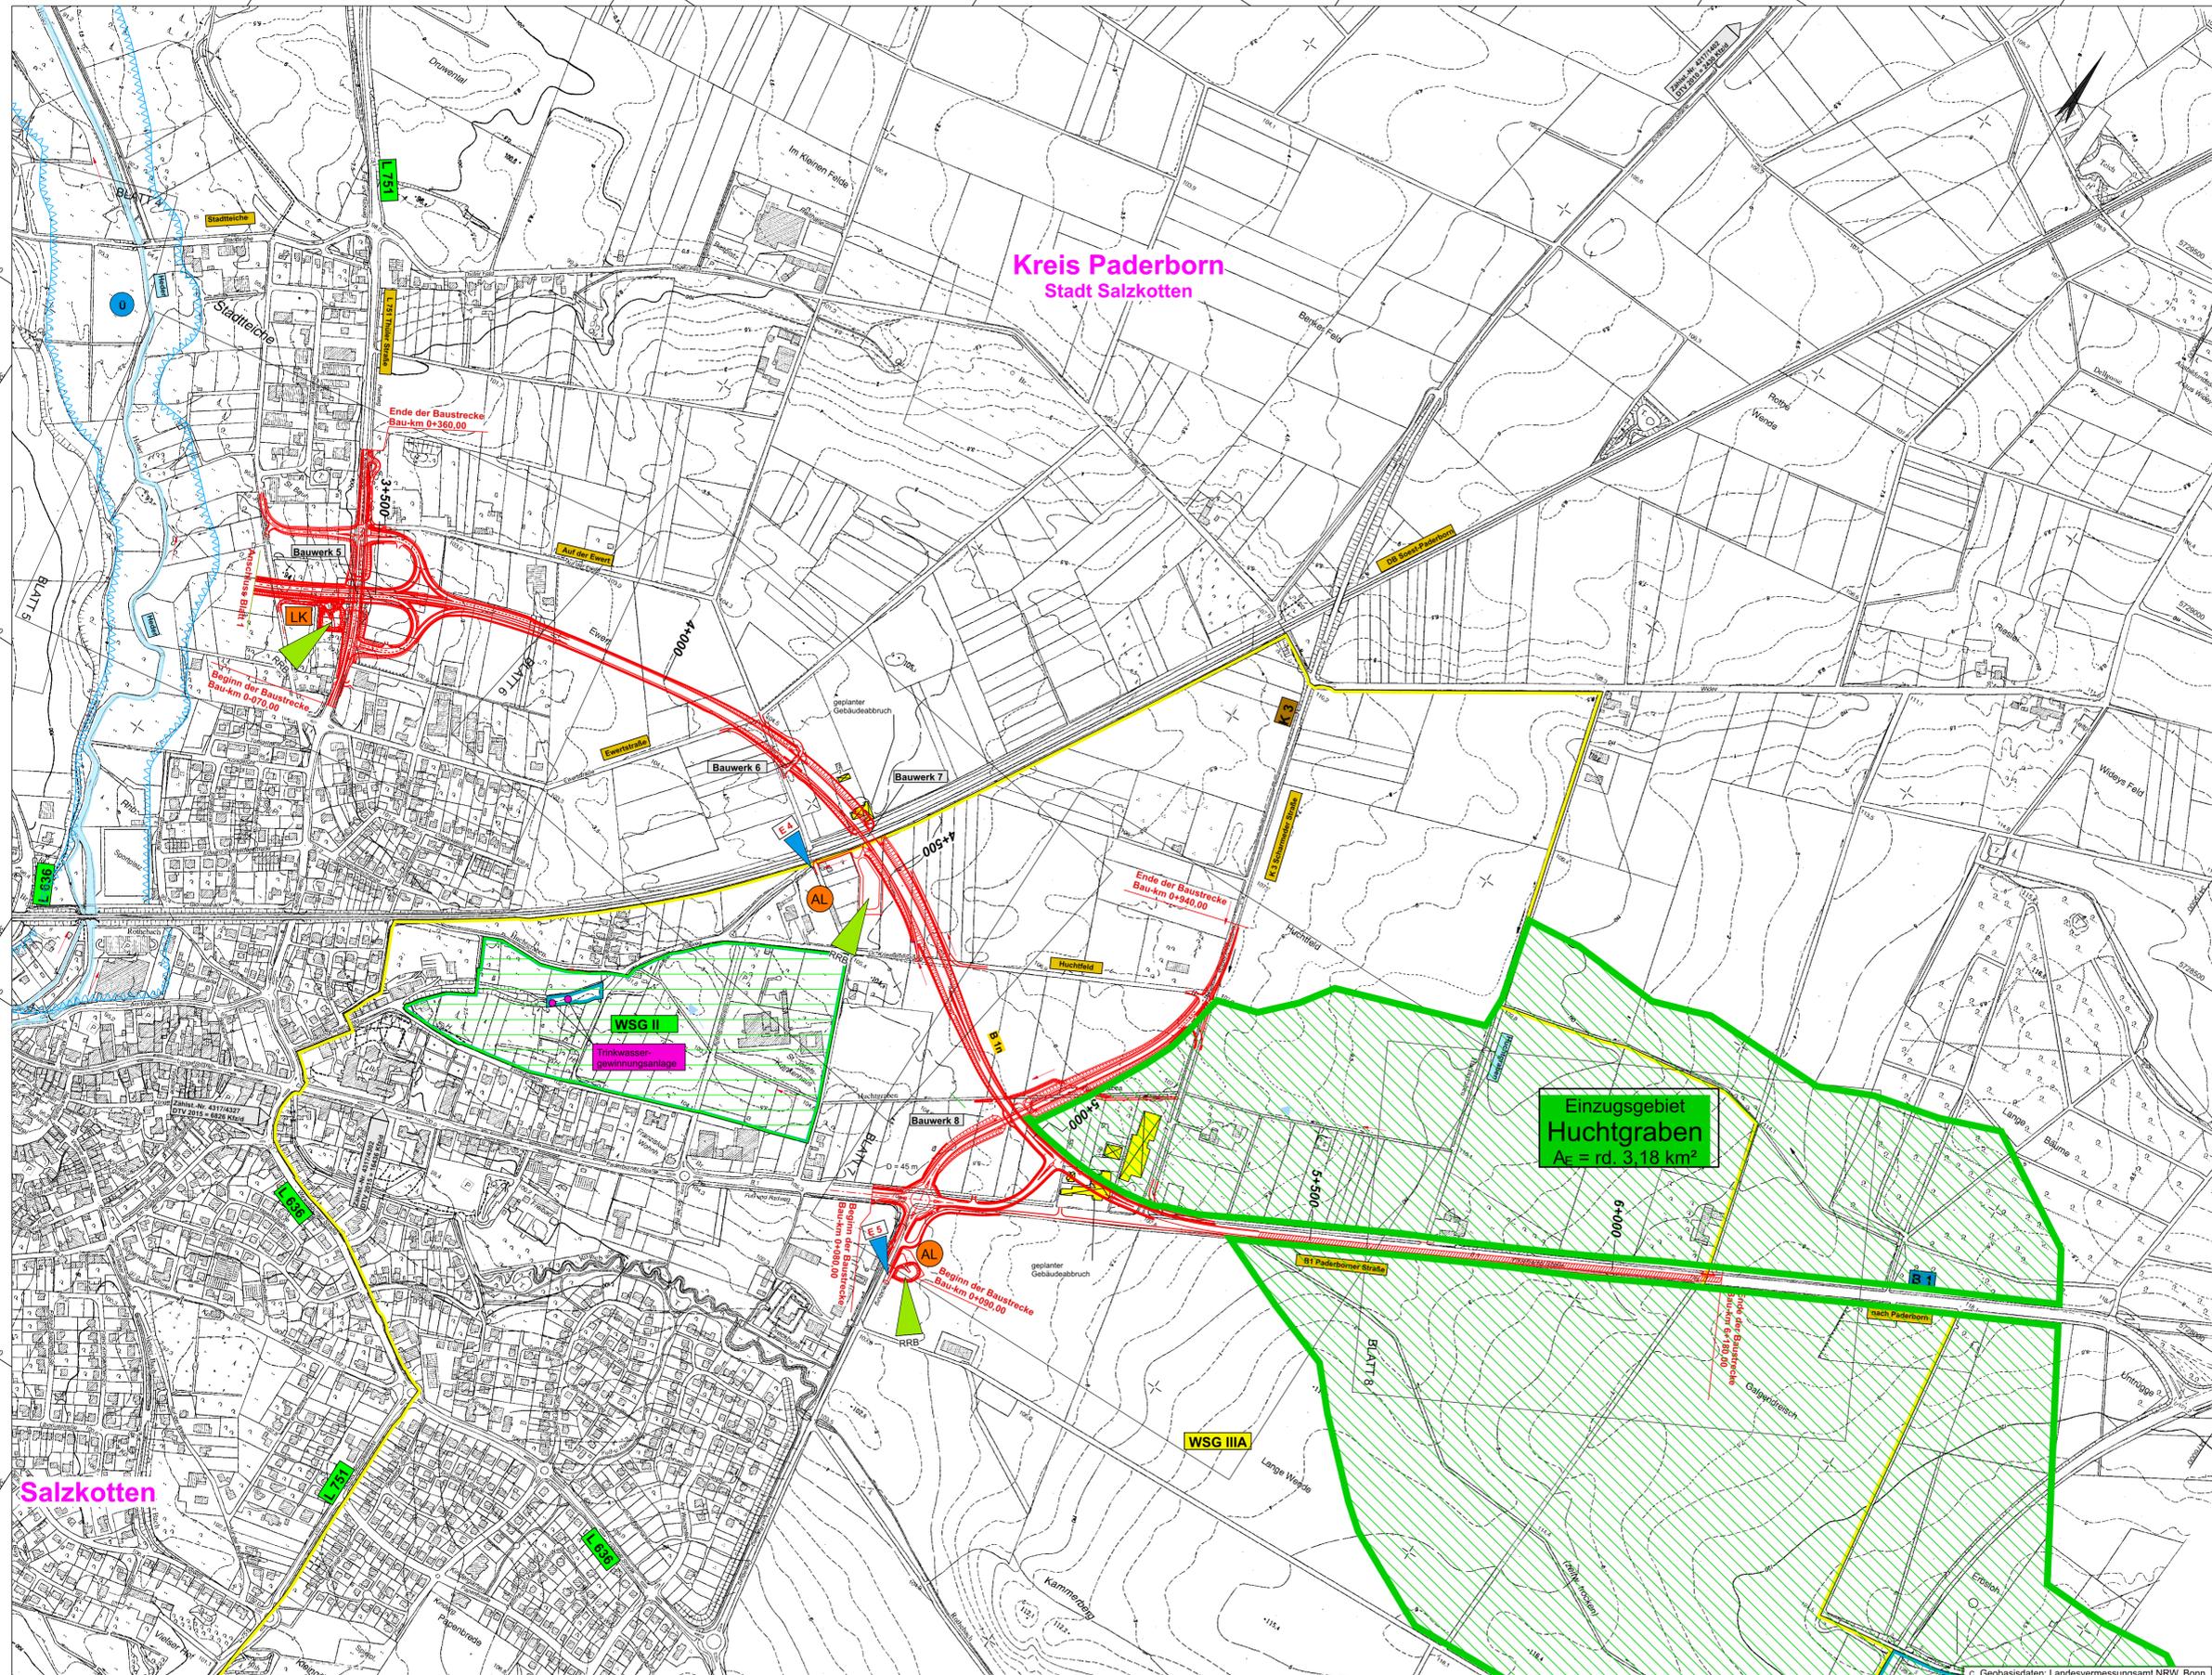

### Zeichenerklärung

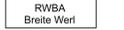-  Lamellenklärer
-  Abscheider f. Leichtflüssigkeiten
-  Regenwasserbehandlungsanlage
-  vorh. Regenrückhaltebecken
-  gepl. Regenrückhaltebecken
-  Einleitungsstelle mit Nummer
-  vorh. Gewässer mit Fließrichtung
-  gepl. RW-Kanal bzw. Graben-/Muldenverbindung
-  gepl. Mulde / Graben
-  natürliches EZG
- $A_E = 1,2 \text{ km}$

 Fläche natürl. EZG

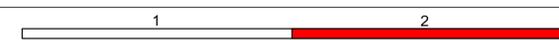

Satzungsgemäß ausgelegt  
in der Zeit vom \_\_\_\_\_  
bis \_\_\_\_\_ (einschließlich)  
in der Gemeinde \_\_\_\_\_

Zeit und Ort der Auslegung sind rechtzeitig vor Beginn der Auslegung ortsüblich bekannt gemacht worden.

Gemeinde: \_\_\_\_\_  
(Dienstsiegel)

(Unterschrift)

 <b>INGENIEURBÜRO PRUSS u. Partner GbR</b> Vermessung Erwitte Str. 34 Wasserwirtschaft 59557 Lippstadt Verkehrswesen Tel.: 02941/27289-0 Fax.: -29 Umweltpfplanung E-Mail: info@pruss-partner.de		Datum	Name
	bearbeitet	18.05.2024	Lam
	gezeichnet	18.05.2024	Fi
	geprüft	18.05.2024	Lamini

 <b>Regionalniederlassung Sauerland-Hochstift AS Paderborn</b> Am Ripplinger Weg 2, 33098 Paderborn	 Projekt-Nr. <b>08-0001</b>
--	--

## FESTSTELLUNGSENTWURF

Landesbetrieb Straßenbau Nordrhein-Westfalen	Unterlage / Blatt-Nr.: 3 / 2.1
Straße: B 1n Station: 0,235 - 0,985	Übersichtslageplan WT-Untersuchung
PROJIS-Nr.:	Maßstab: 1 : 5000

**B 1n Neubau der Ortsumgehung Salzkotten**  
 Bau-km 0+000 - 6+180,000

Aufgestellt Paderborn, den 15.10.2024

Der Leiter der Regionalniederlassung Sauerland-Hochstift i.A.  
 gez. Voigtländer

Y 3473189.306  
X 5725565.771

Y 3476225.346  
X 5727546.449

© Geobasisdaten: Landesvermessungsamt NRW, Bonn