


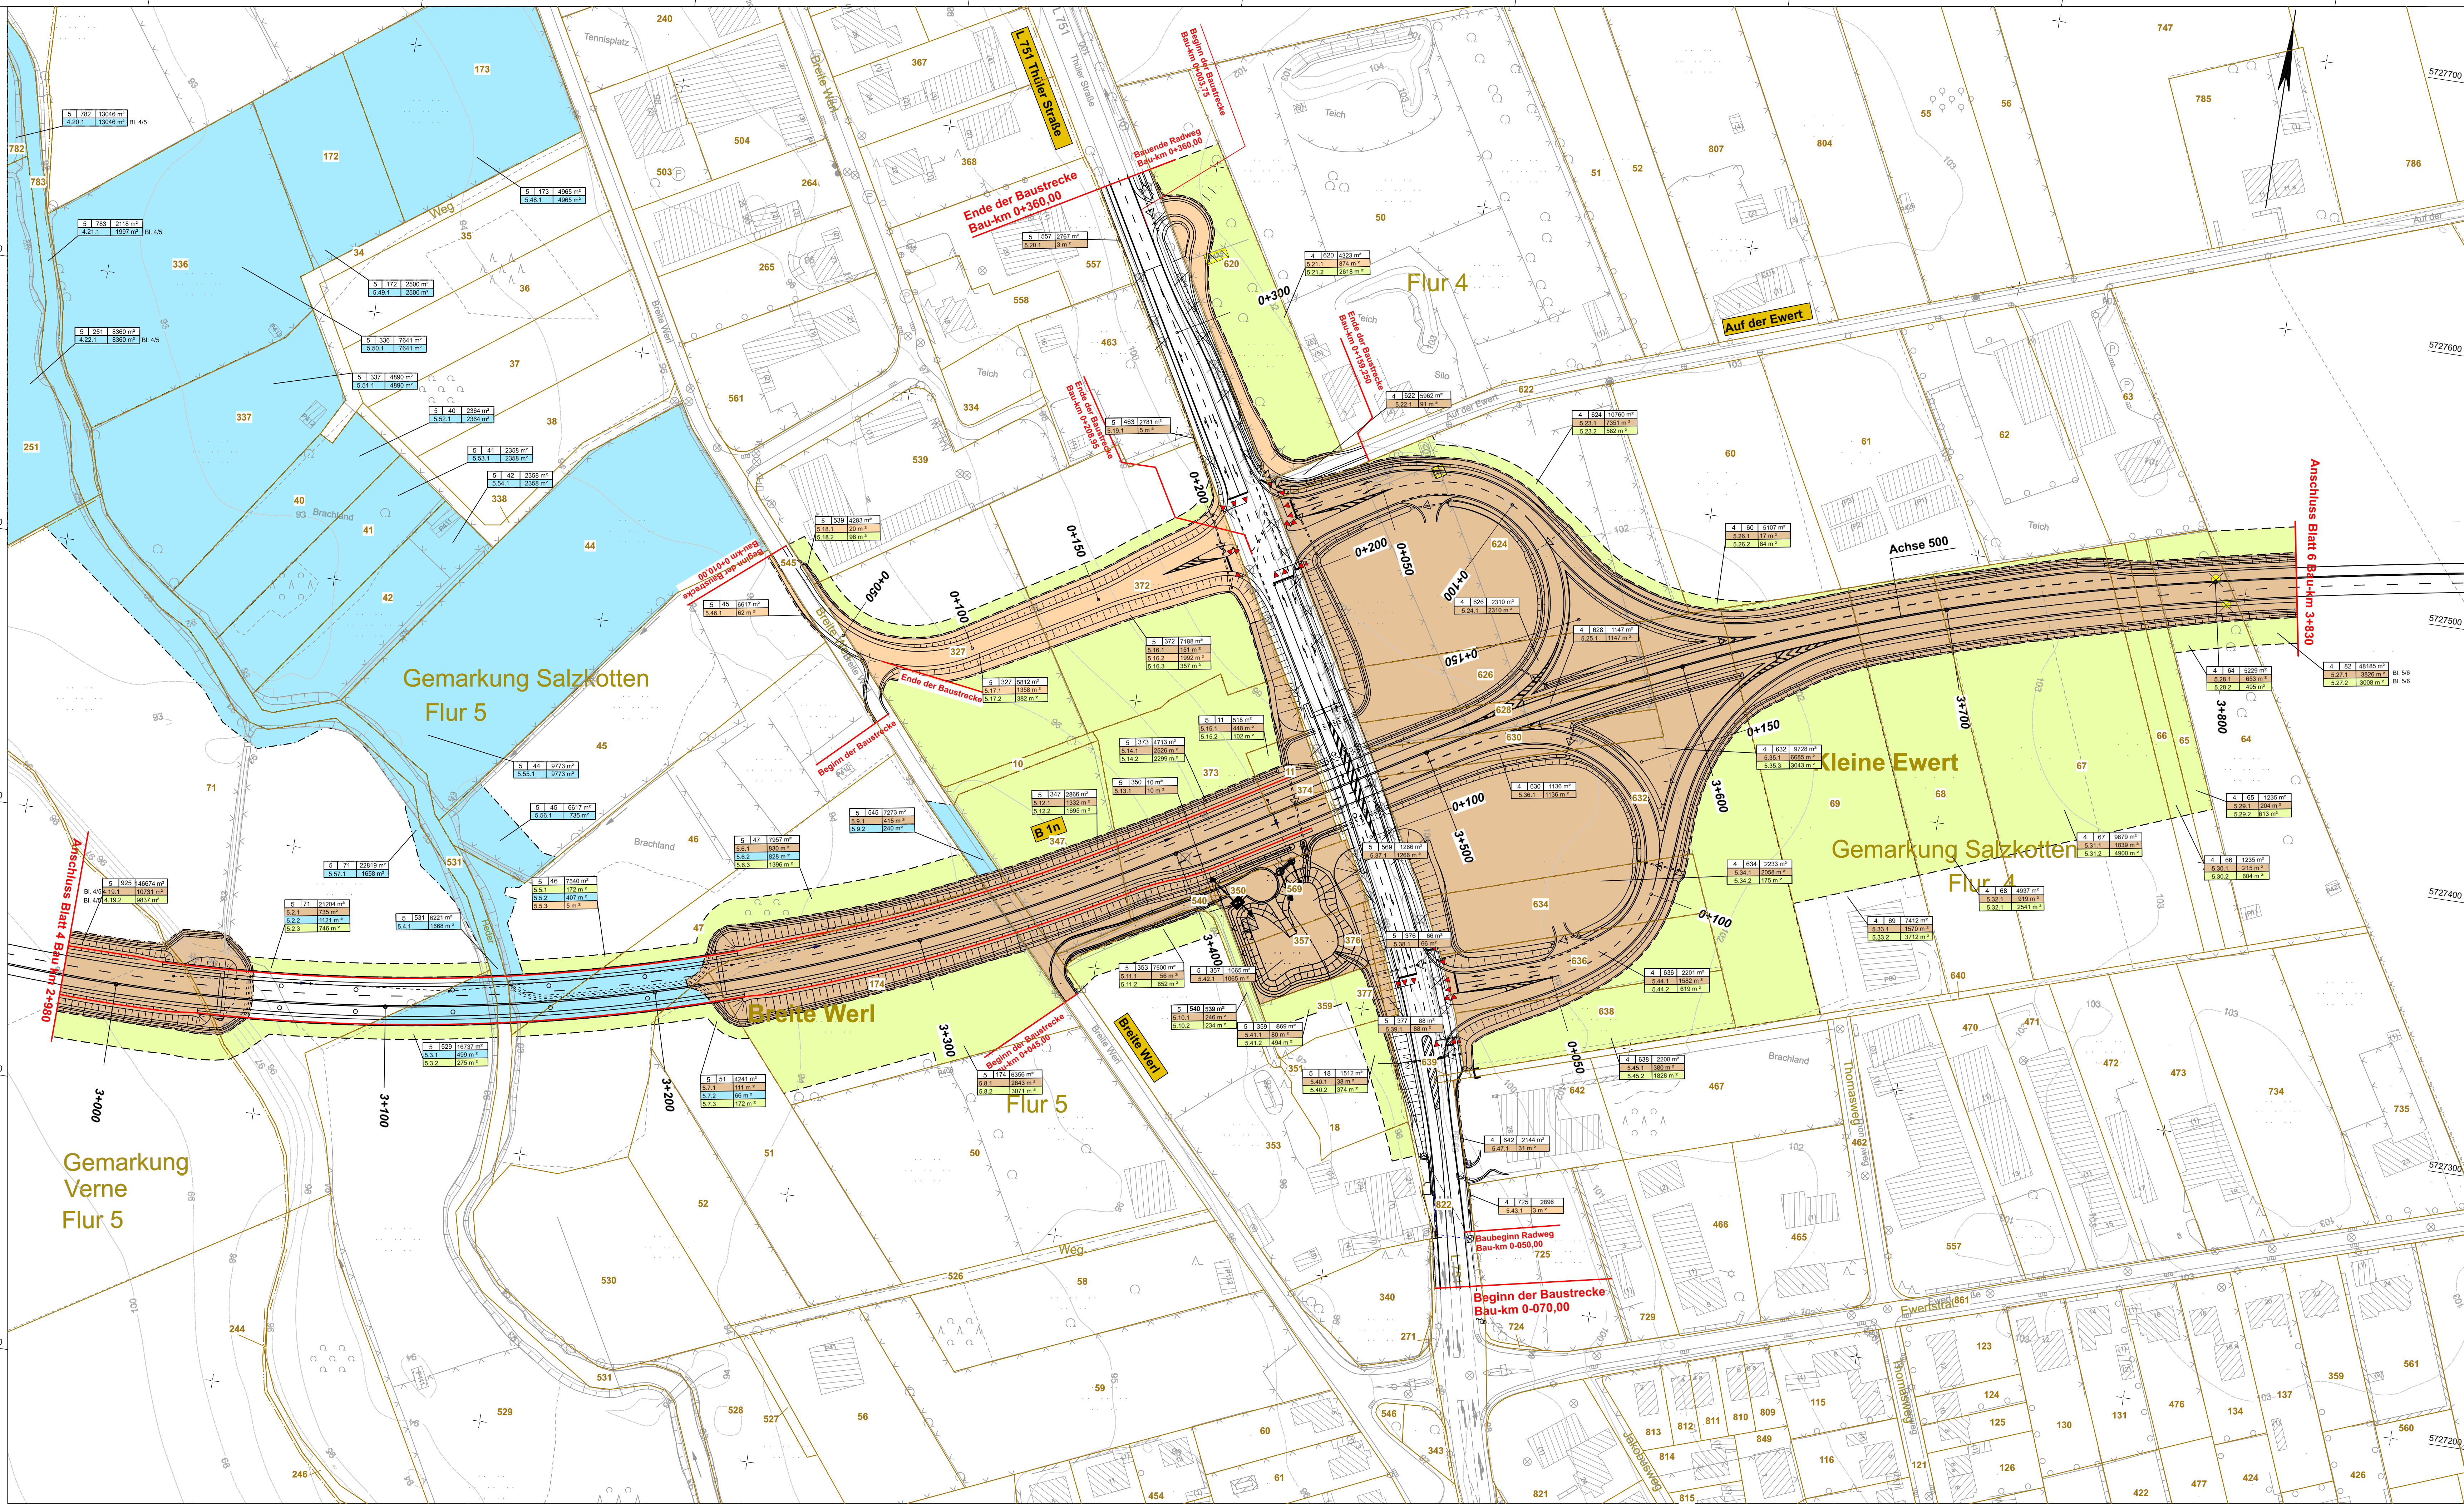

Zeichenerklärung

Grunderwerbsplan 1:1000

Grunderwerb

zu erwerbende Fläche für den Baulastträger

vorübergehend in Anspruch zu nehmende Fläche

dauermäßig zu belastende Fläche

zu erwerbende Fläche für Dritte

3 14 568 m²

Flur / Flurstück / Größe des Flurstückes

2.34.1 133 m²

lfd. Nr. im Grunderwerbsverzeichnis / Größe der Teilfläche
34. lfd. Nr. des betroffenen Flurstückes
1 Teilfläche eines Flurstückes

Flurgrenze

Flurstücksgrenze

0+000

0+400

1+350

2+100

2+980

3+830

4+760

5+600

6+180

Blatt 1

Blatt 2

Blatt 3

Blatt 4

Blatt 5

Blatt 6

Blatt 7

Blatt 8

1 2 3 4 5 6 7 8

Satzungsgemäß ausgelegen
in der Zeit vom _____
bis _____ (einschließlich)
in der Gemeinde _____

Zeit und Ort der Auslegung sind
rechtzeitig vor Beginn der Auslegung
ortsüblich bekannt gemacht worden.

Gemeinde: _____
(Dienststempel)

(Unterschrift)

nts Ingenieurgesellschaft mbH

Hansestraße 63 | 48165 Münster
T 02501 2760 0 | F 02501 2760 33
info@nts-plan.de | www.nts-plan.de

nts

Ingenieurgesellschaft

bearbeitet
gezeichnet
geprüft : 20.03.2024
Niederwimmer

Datum
20.03.2024
20.03.2024

Name
Toporowski
Toporowski

Regionalniederlassung
Sauerland-Hochstift
AS Paderborn
Am Rippinger Weg 2, 33098 Paderborn

Projekt-Nr.:
08-0001

FESTSTELLUNGSENTWURF

Landesbetrieb Straßenbau Nordrhein-Westfalen

Unterlage / Blatt-Nr.: 10 / 5

Straße: B 1n Station: 0,235 - 0,985

Lageplan
Grunderwerb

PROJIS-Nr.: _____

Maßstab: 1 : 1000

B 1n Neubau der
Ortsumgehung Salzotten
Bau-km 0+000 - 6+180,000

Aufgestellt
Paderborn, den 15.10.2024

Der Leiter der
Regionalniederlassung Sauerland-Hochstift
i.A.
gez. Voigtländer

Y 3472231.920
X 5727043.665

Y 3473131.593
X 5727180.370

V:\BEREICH\GZ\2274\Maßnahmen in Vestra\B1n_OU_Salzotten_neu_28-01-2010\

PLOT\M\SHVE\Blatt 74 M 1:1000 26.00.0 100.00